



※国土地理院発行地形図を加工して作成


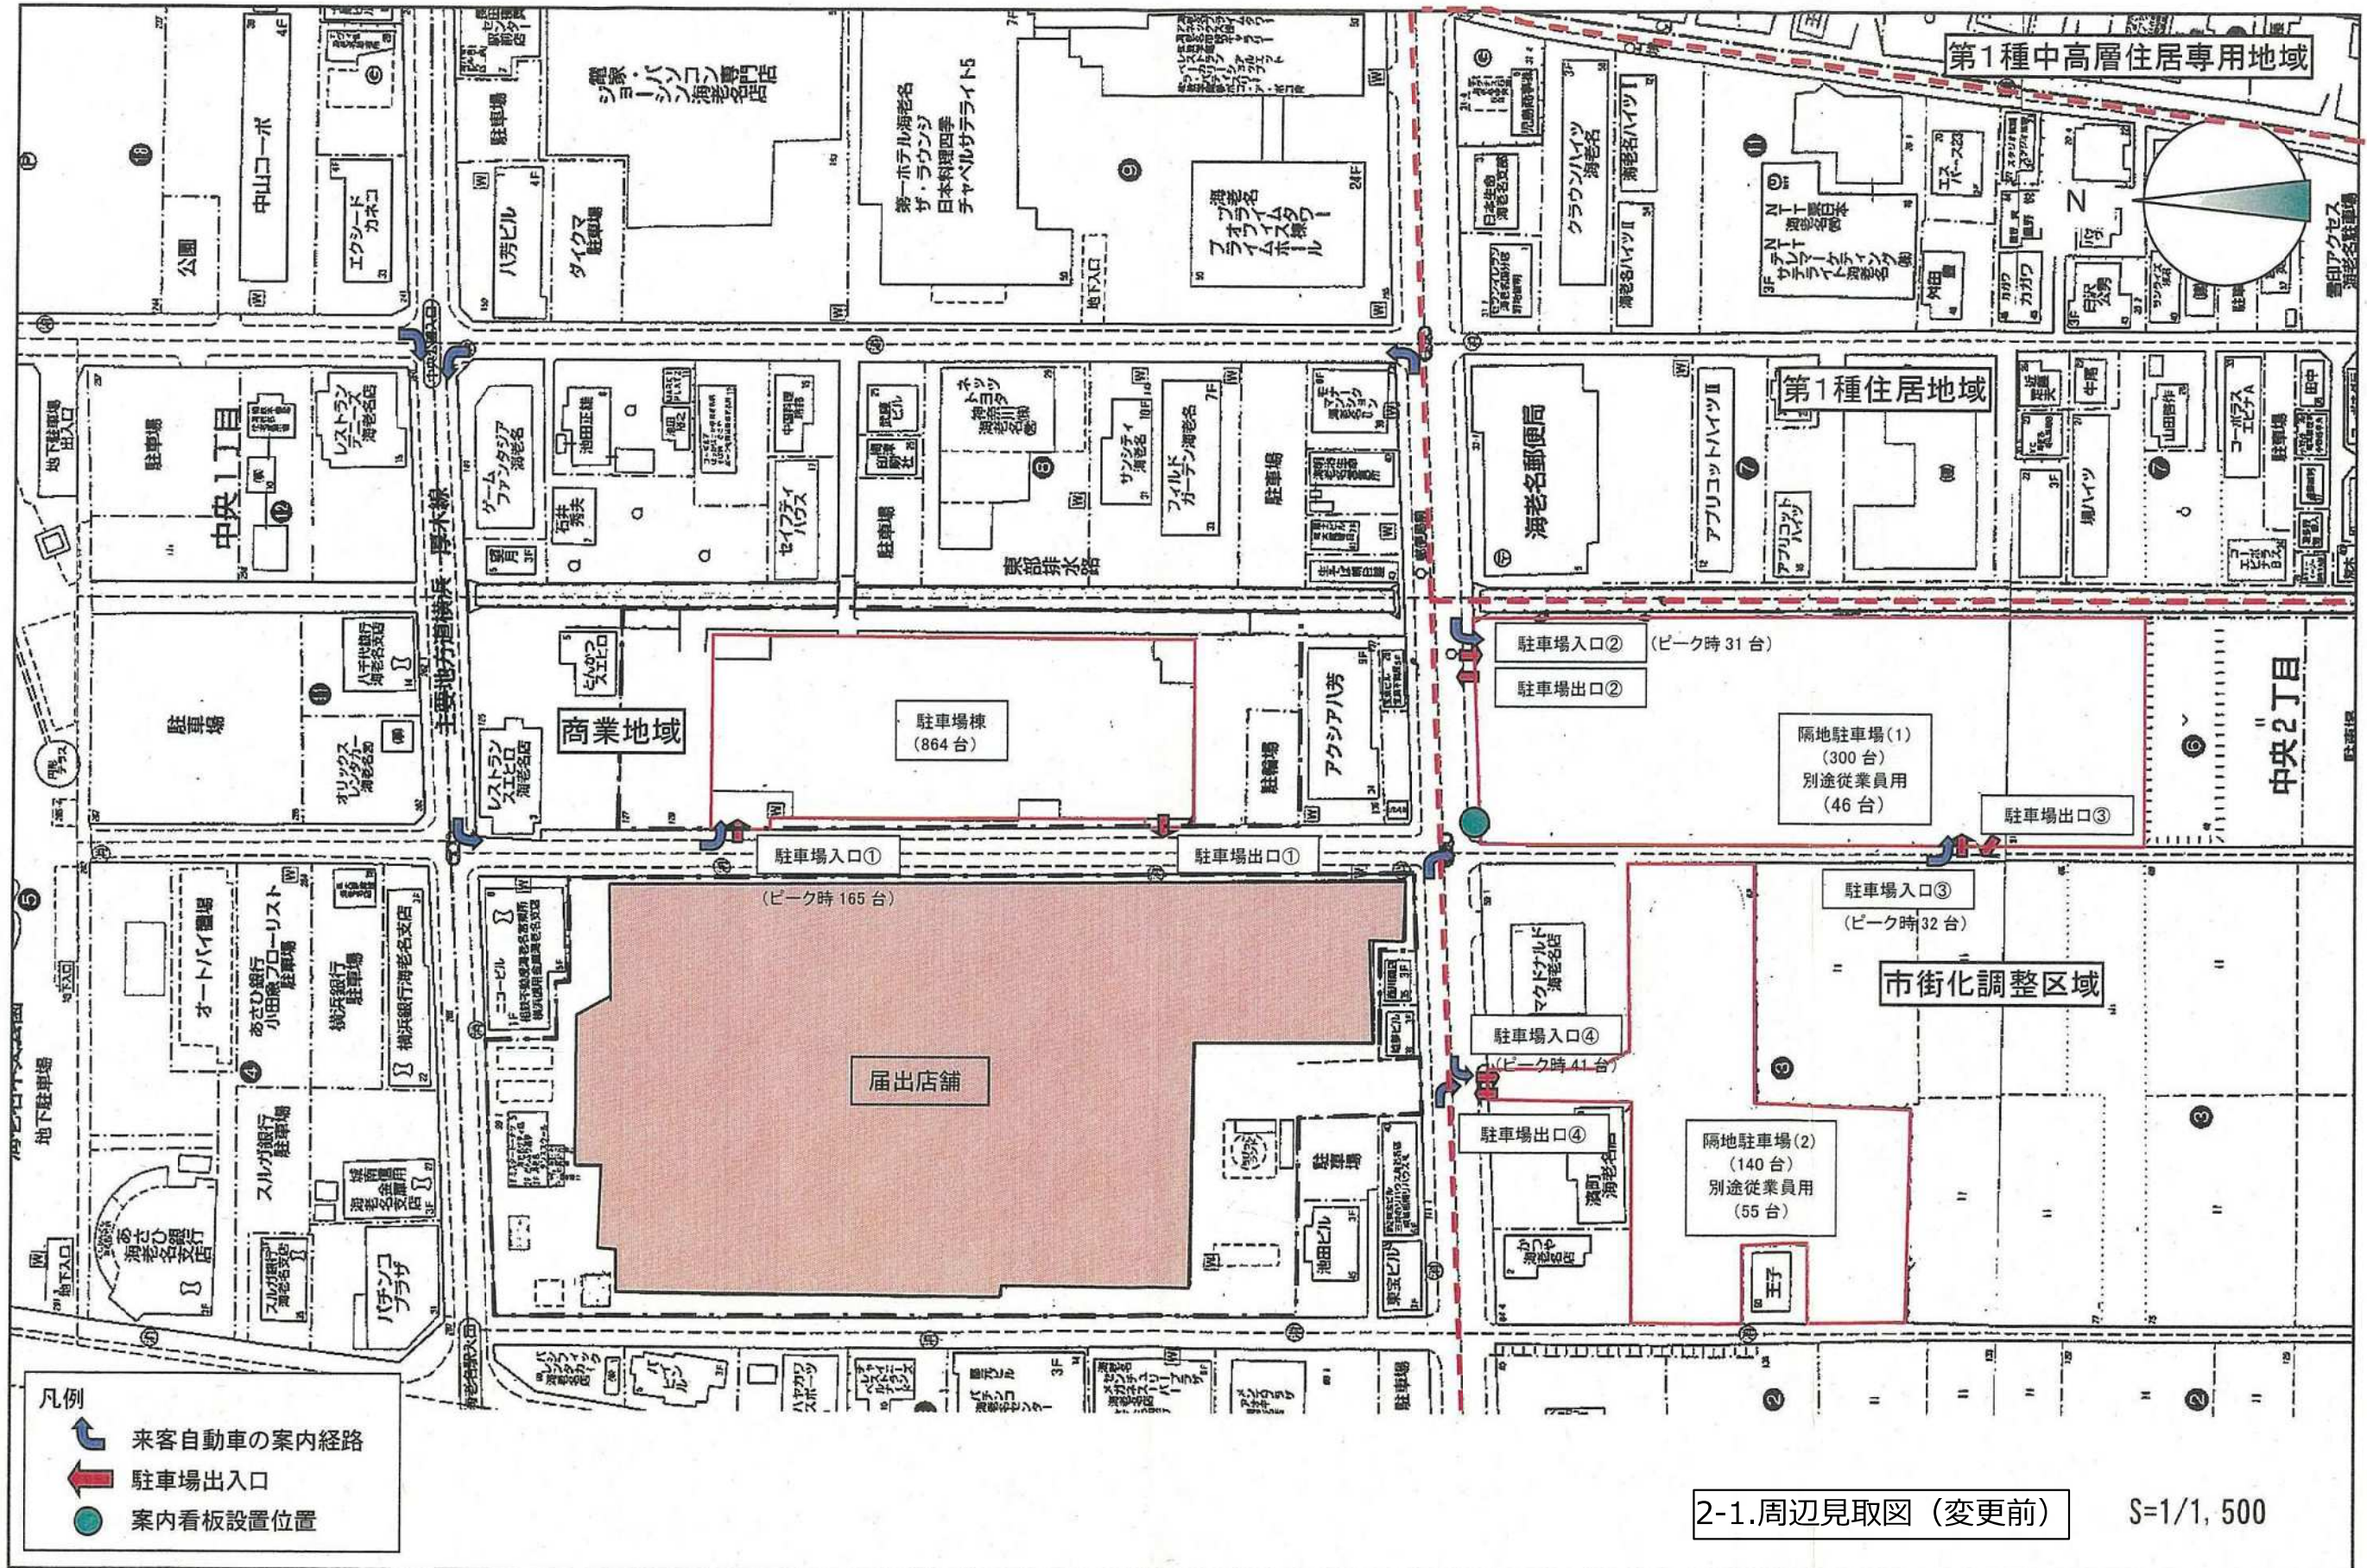


2-1.周辺見取図 (変更前)

S=1/1,500

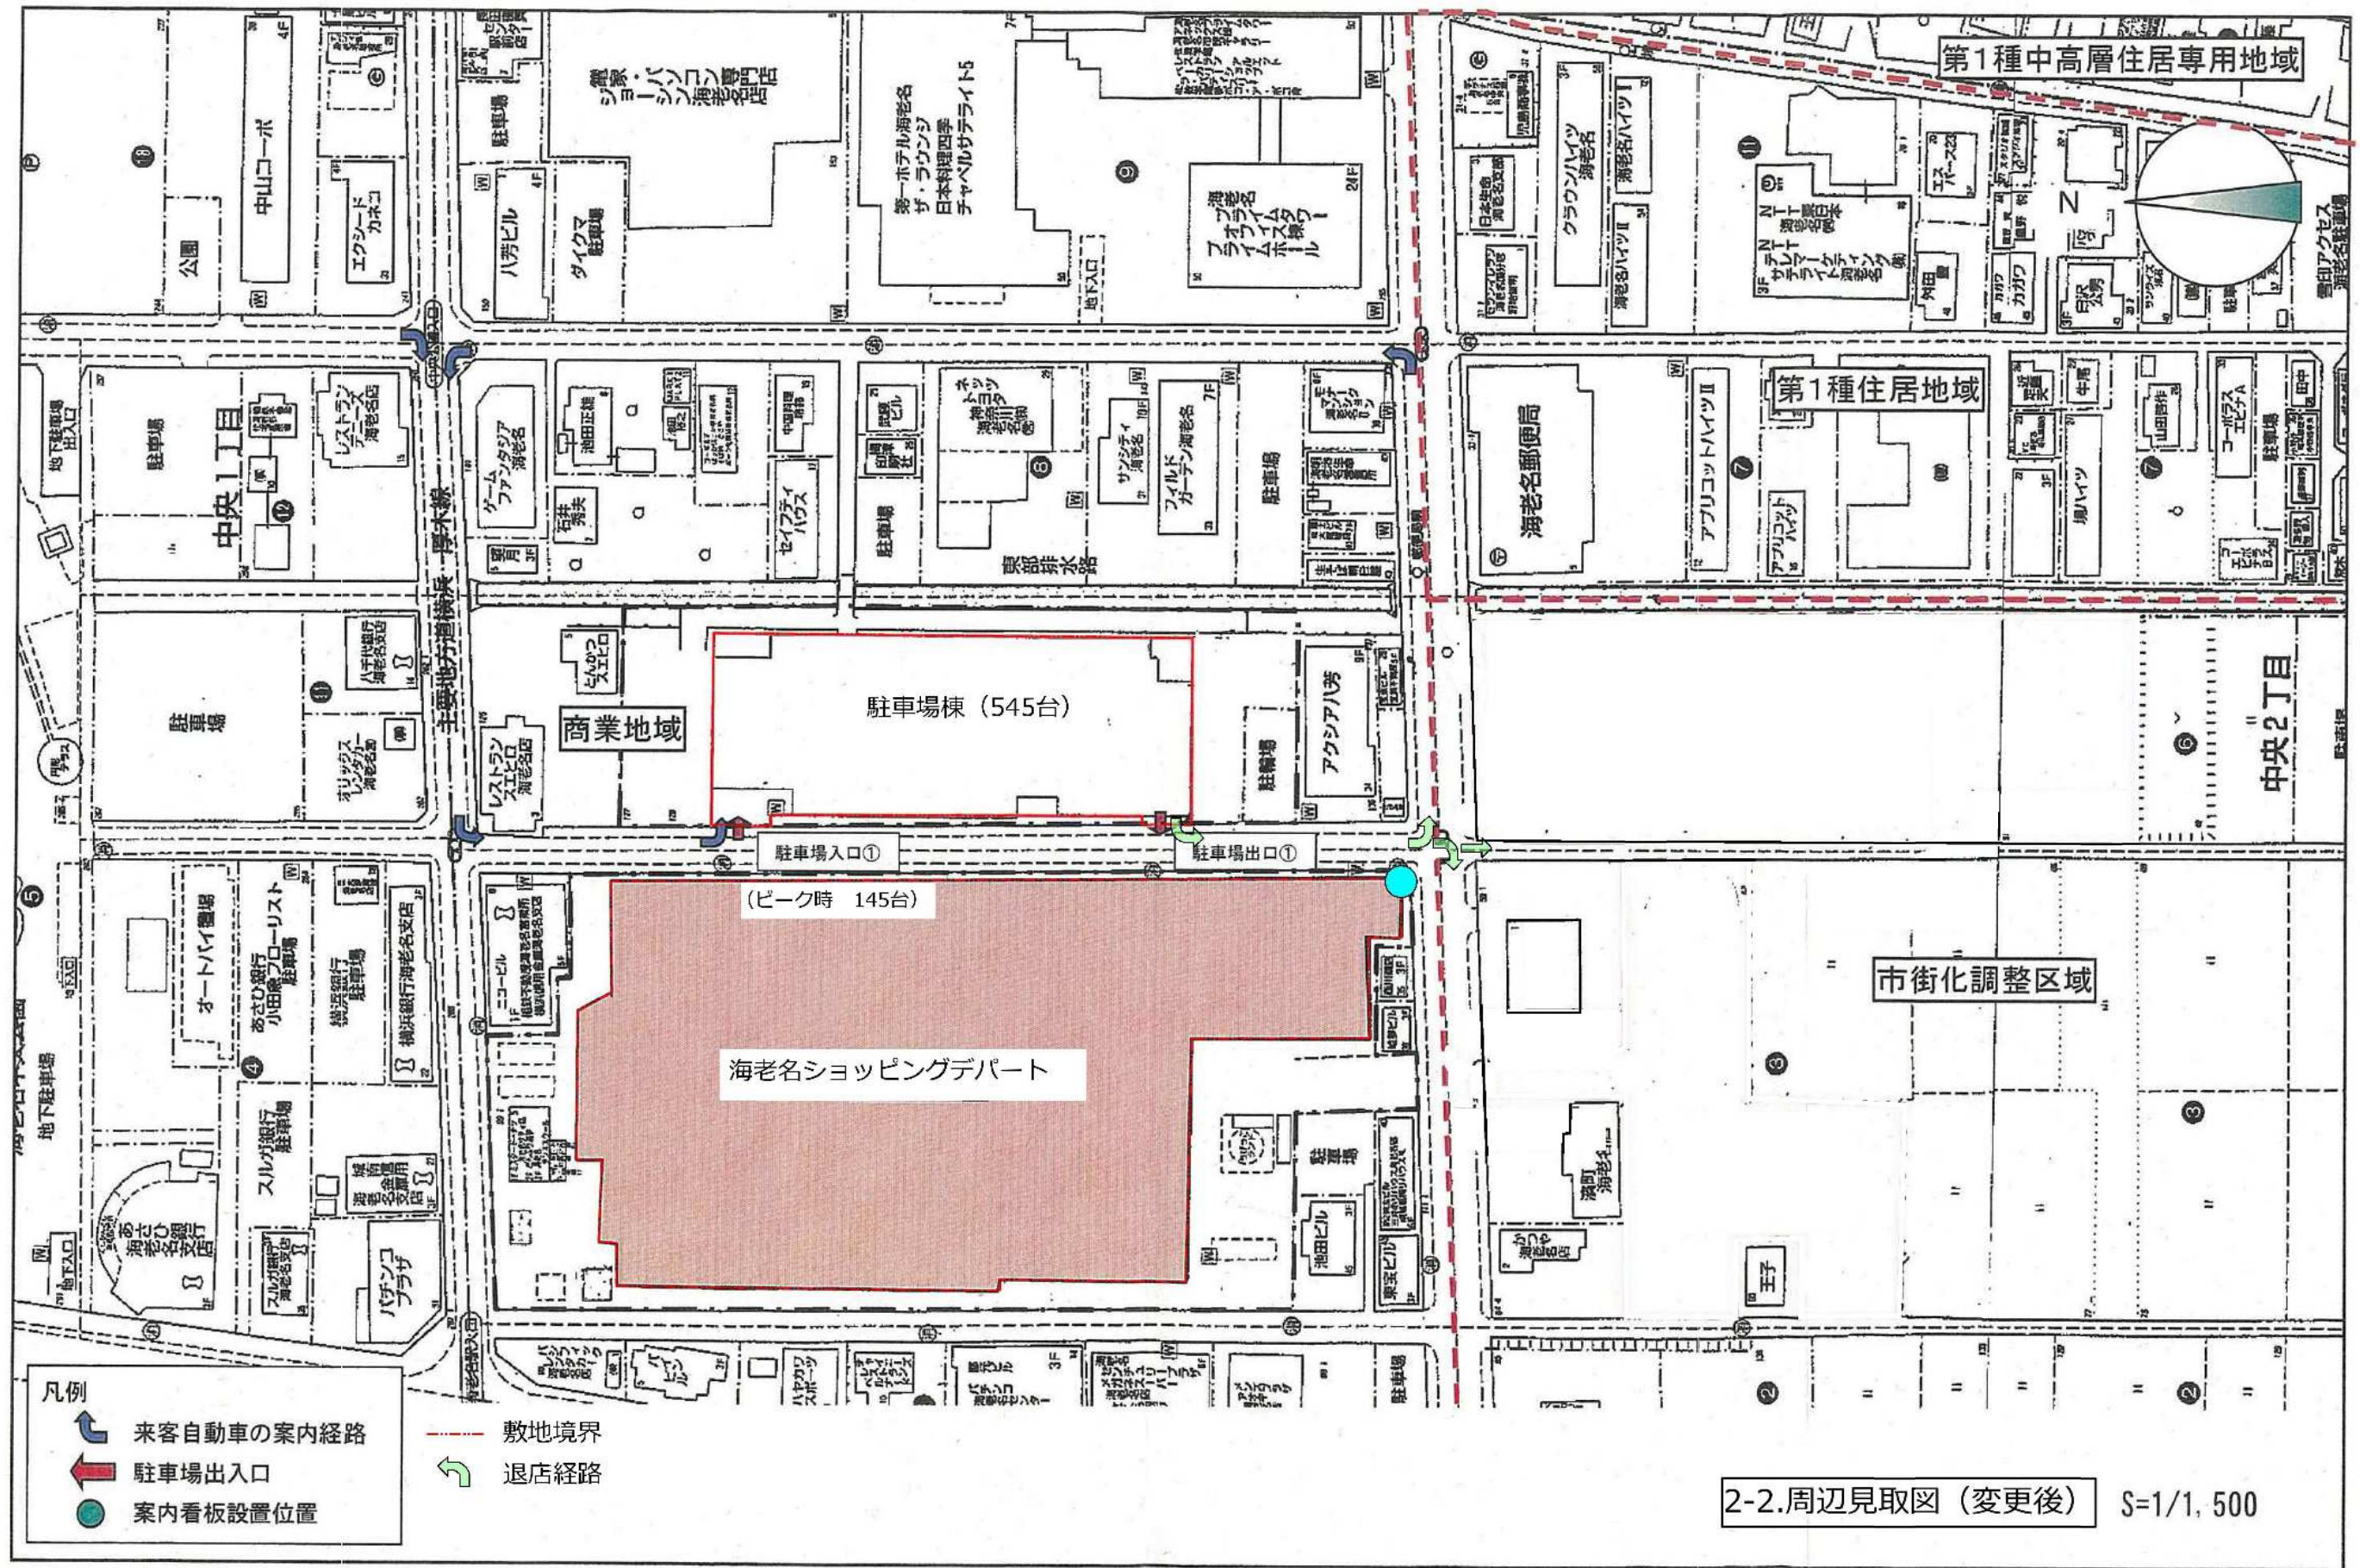



廃棄物保管施設 ① 5,000 × 3,000 = 15,000 15,000 × 2.0 = 30.0m ³	廃棄物保管施設 ④ 3,600 × 1,900 = 6,840 6,840 × 0.9 = 6.156 4 6.0m ³	荷さばき施設 12,475 × 22.875 = 285.366 4 285.0
廃棄物保管施設 ② 1,900 × 2,025 = 3,848 3,848 × 1.0 = 3,848 4 4.0m ³	廃棄物保管施設 ⑤ 3,600 × 1,900 = 6,840 6,840 × 0.9 = 6.156 4 6.0m ³	荷さばき車駐車スペース 10,000 × 20,000 = 200,000 荷さばき施設合計 485m ²
廃棄物保管施設 ③ 8,850 × 4,525 = 40,046 40,046 × 2.0 = 80,092 4 80.0m ³		

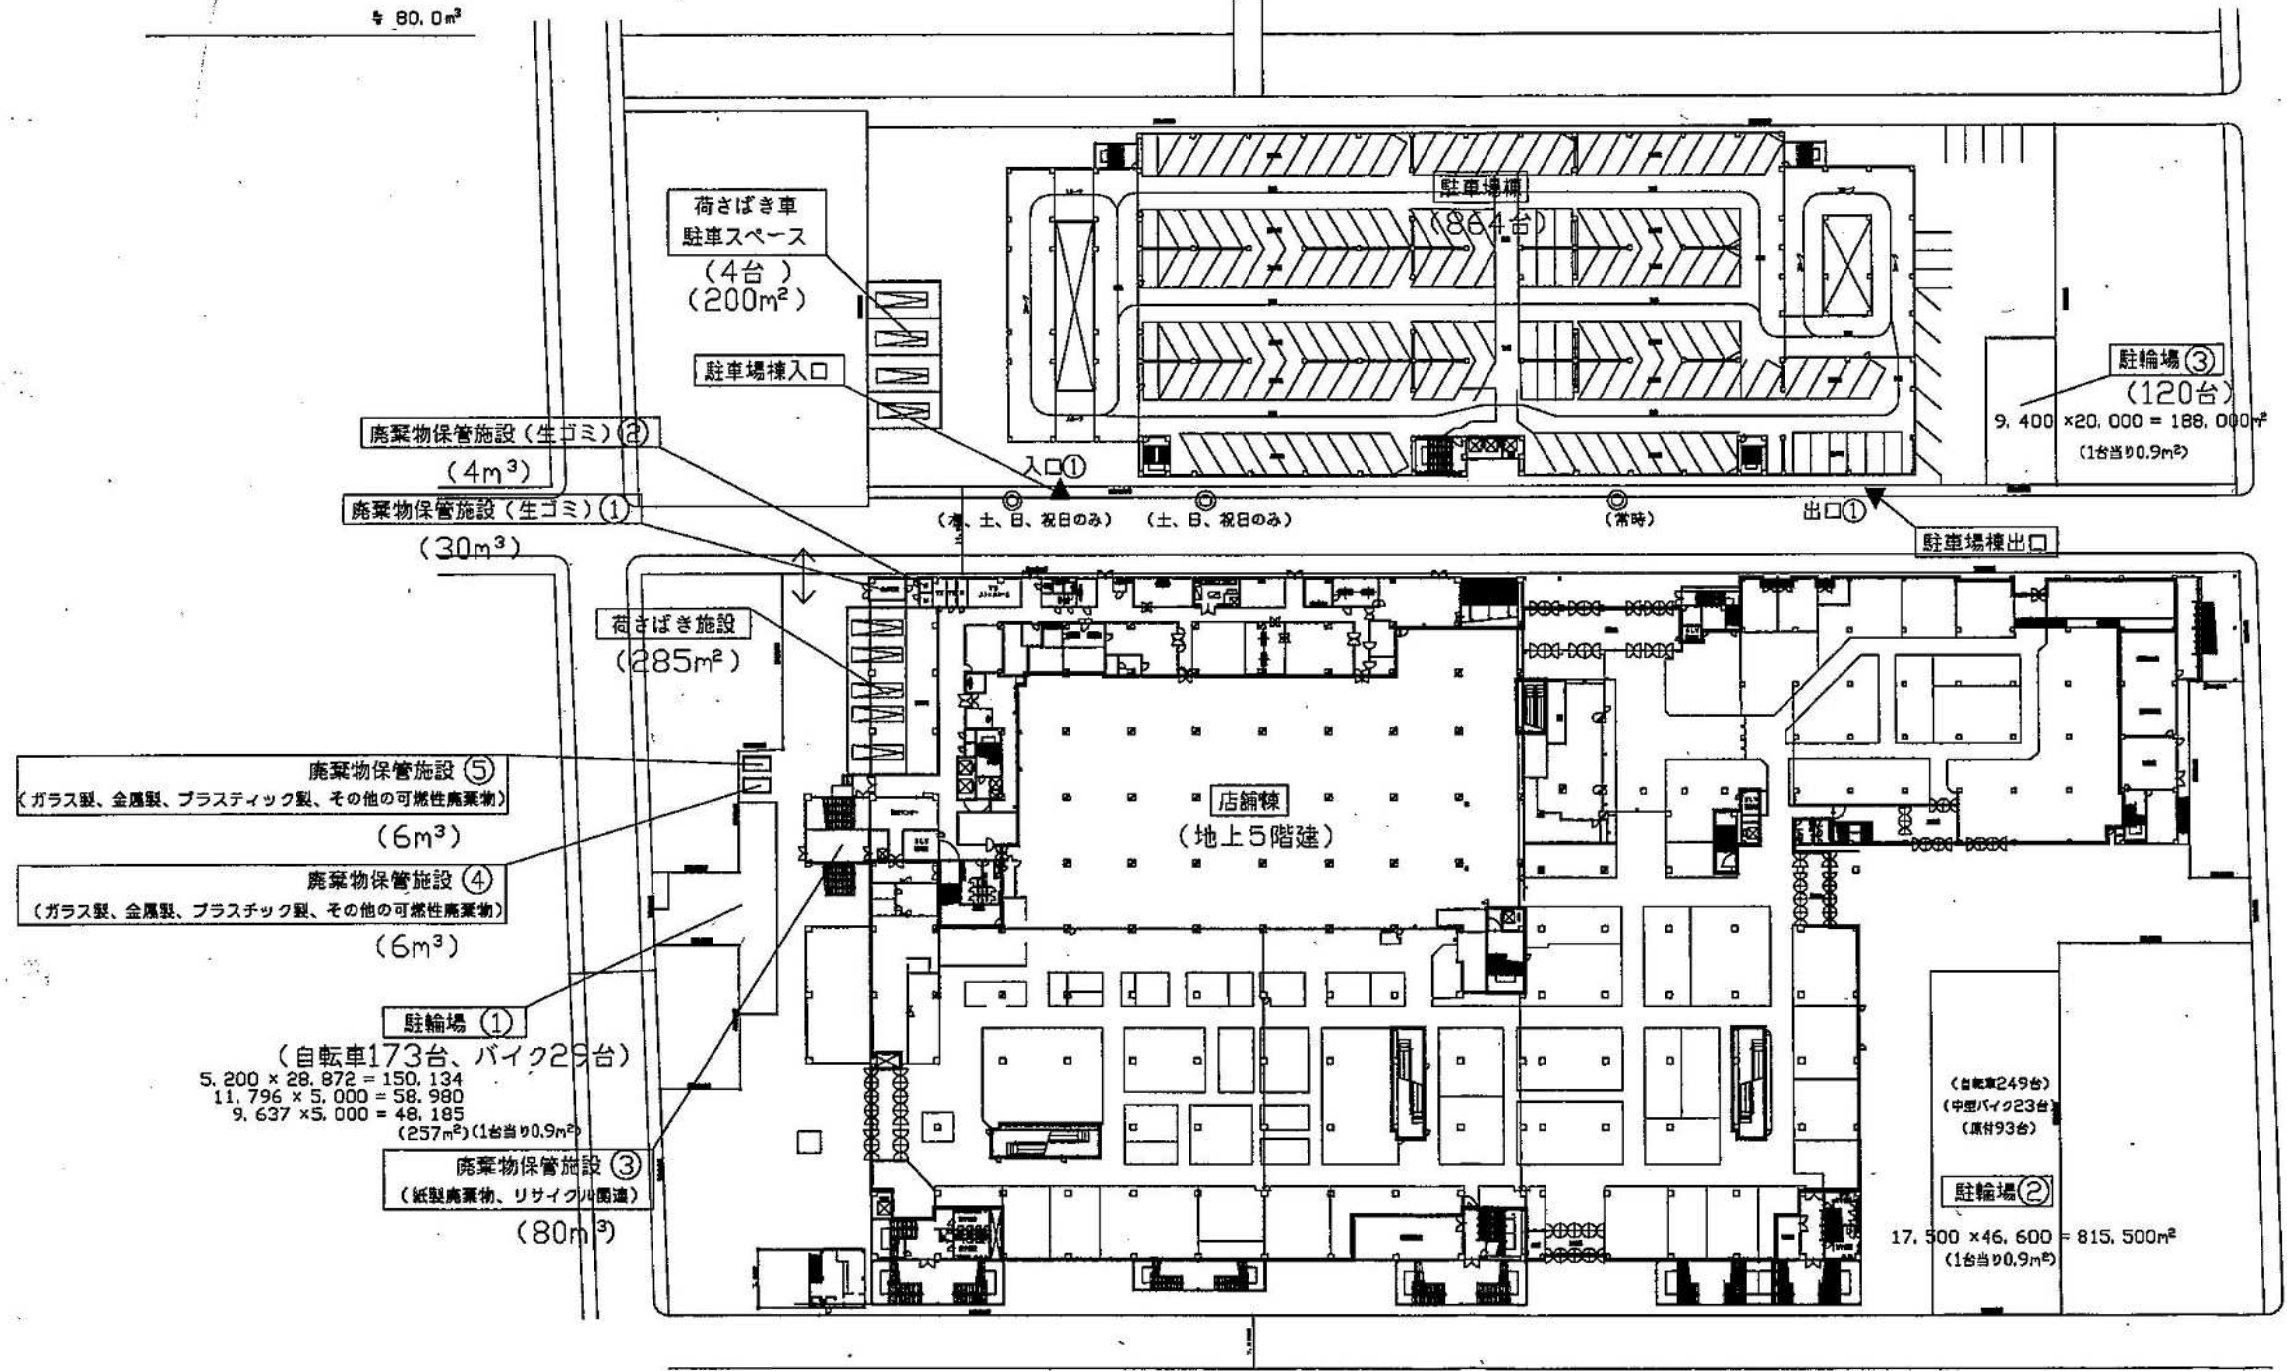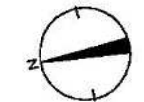

- 凡例
- : 来客用駐車場の案内看板配置
 - ◎ : 交通整理員の配置
 - ▲ : 来客用駐車場出入口
 - ↔ : 搬出入車両出入口

3-1.建物配置図 (変更前)

廃棄物保管施設 ① 5,000 × 3,000 = 15,000 15,000 × 2.0 = 30.0m ³	廃棄物保管施設 ④ 3,600 × 1,900 = 6,840 6,840 × 0.9 = 6.156 ≒ 6.0m ³	荷さばき施設 12,475 × 22.875 = 285.366 ≒ 285.0
廃棄物保管施設 ② 1,900 × 2,025 = 3,848 3,848 × 1.0 = 3,848 ≒ 4.0m ³	廃棄物保管施設 ⑤ 3,600 × 1,900 = 6,840 6,840 × 0.9 = 6.156 ≒ 6.0m ³	荷さばき車駐車スペース 10,000 × 20,000 = 200,000 荷さばき施設合計 485m ²
廃棄物保管施設 ③ 8,850 × 4,525 = 40,046 40,046 × 2.0 = 80,092 ≒ 80.0m ³		

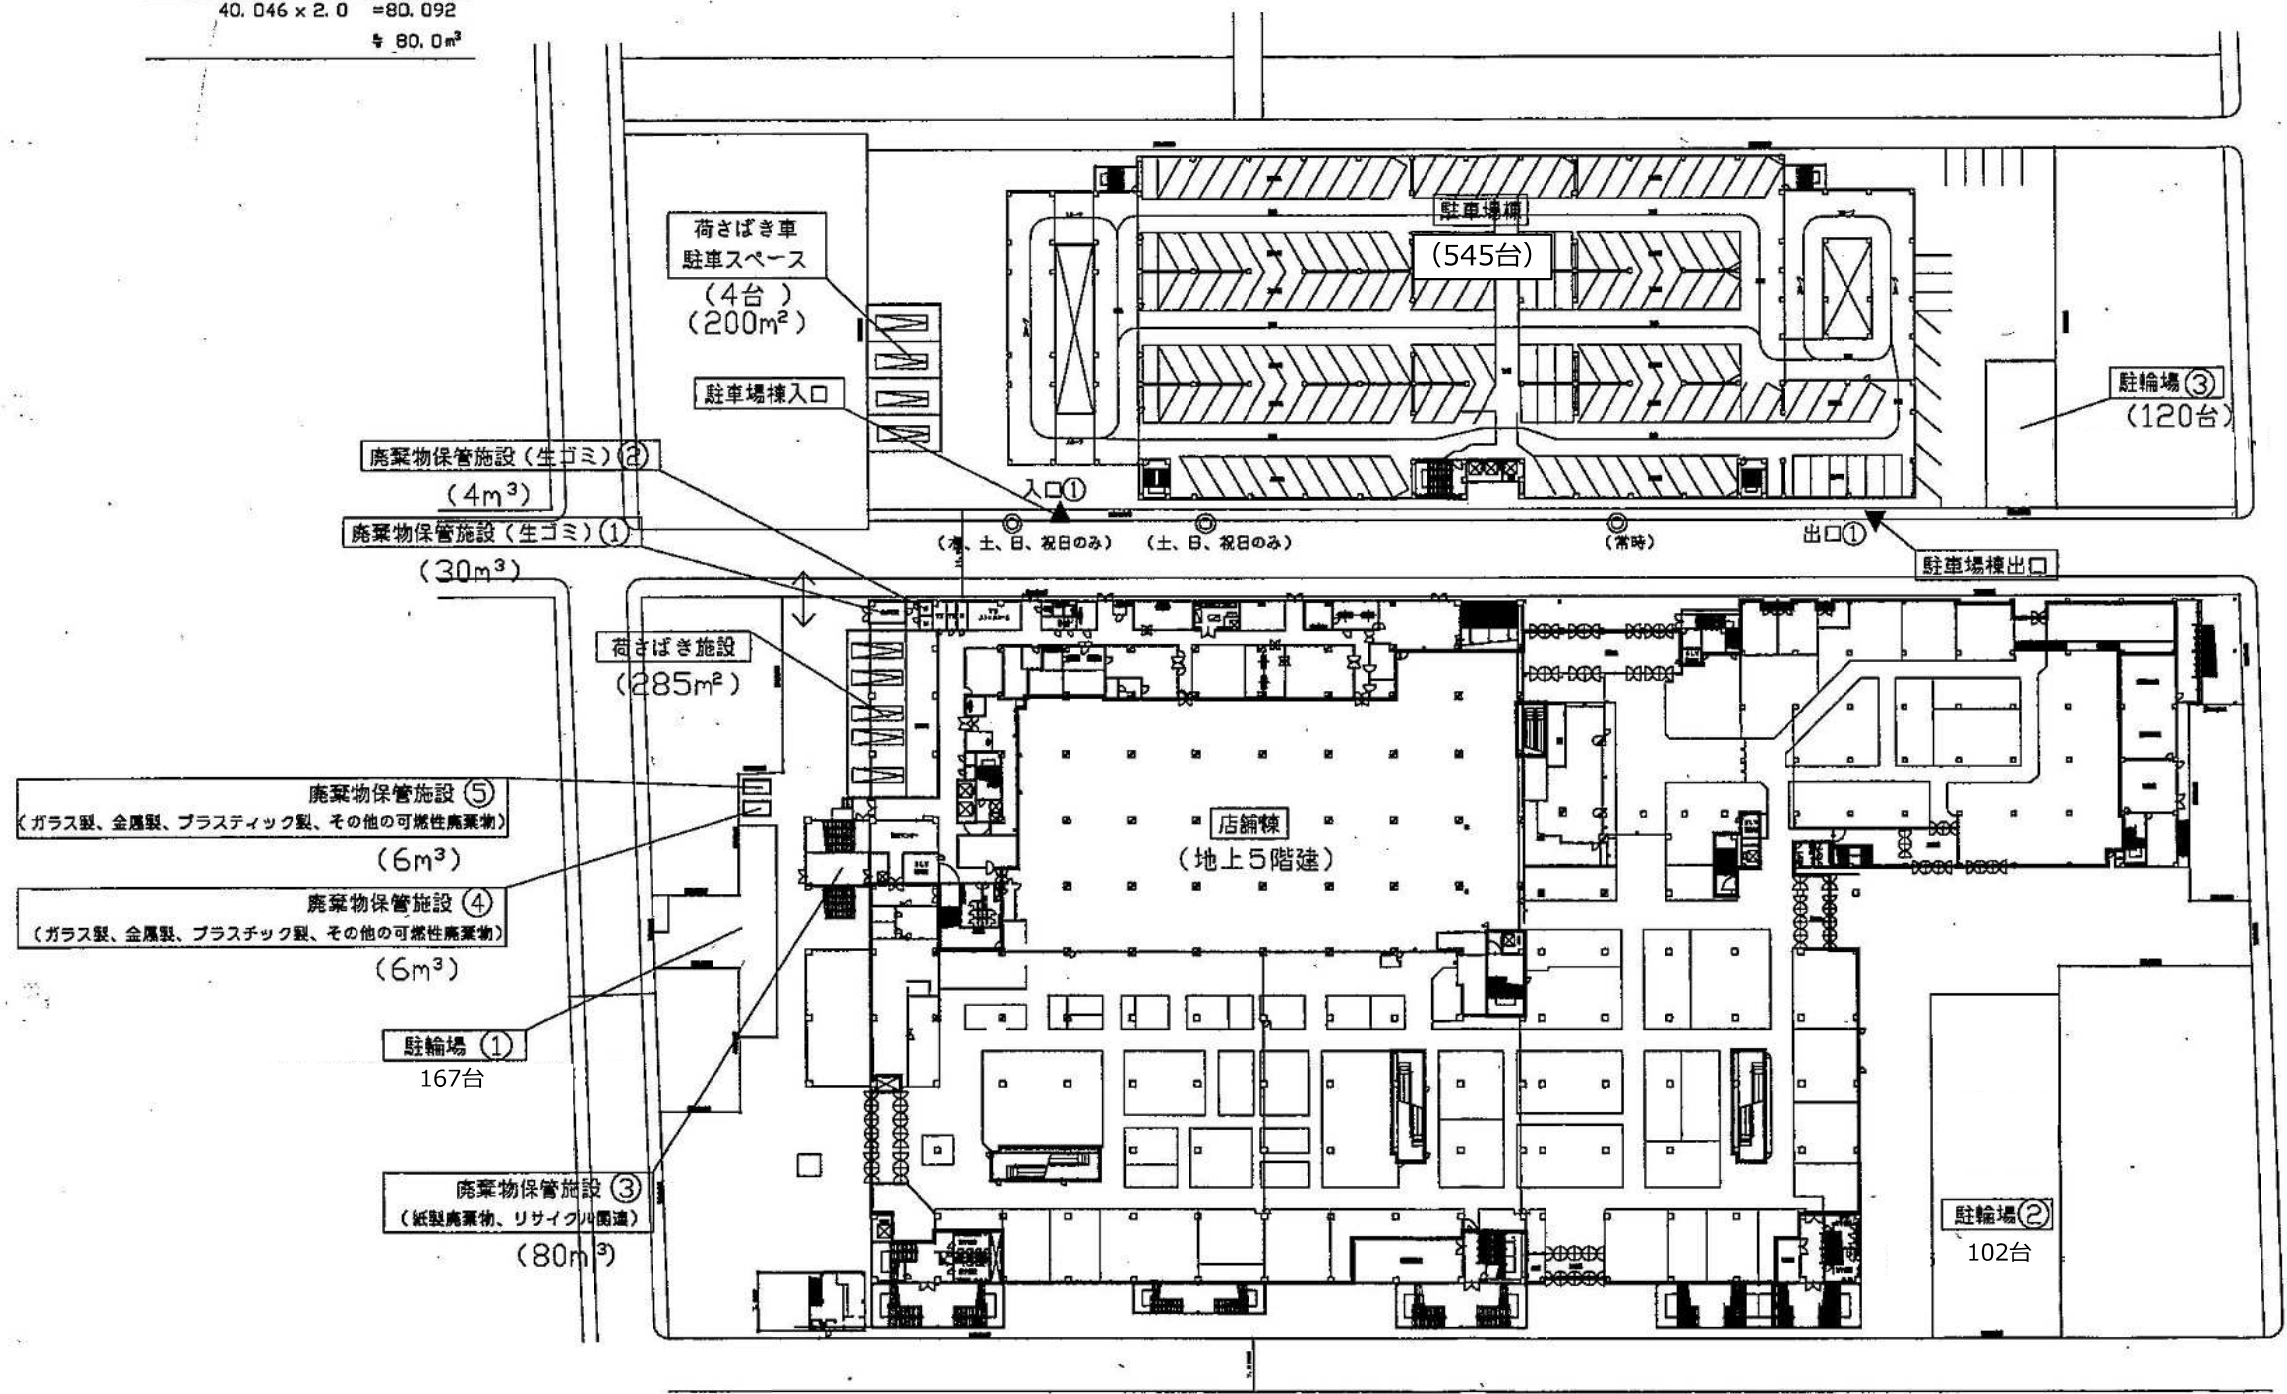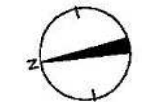


- 凡例
- : 来客用駐車場の案内看板配置
 - ◎ : 交通整理員の配置
 - ▲ : 来客用駐車場出入口
 - ↔ : 搬出入車両出入口

3-2.建物配置図 (変更後)

凡例

- : 来客用駐車場の案内看板配置
- ◎ : 交通整理員の配置
- ▲ : 来客用駐車場出入口
- ↔ : 搬出入車両出入口

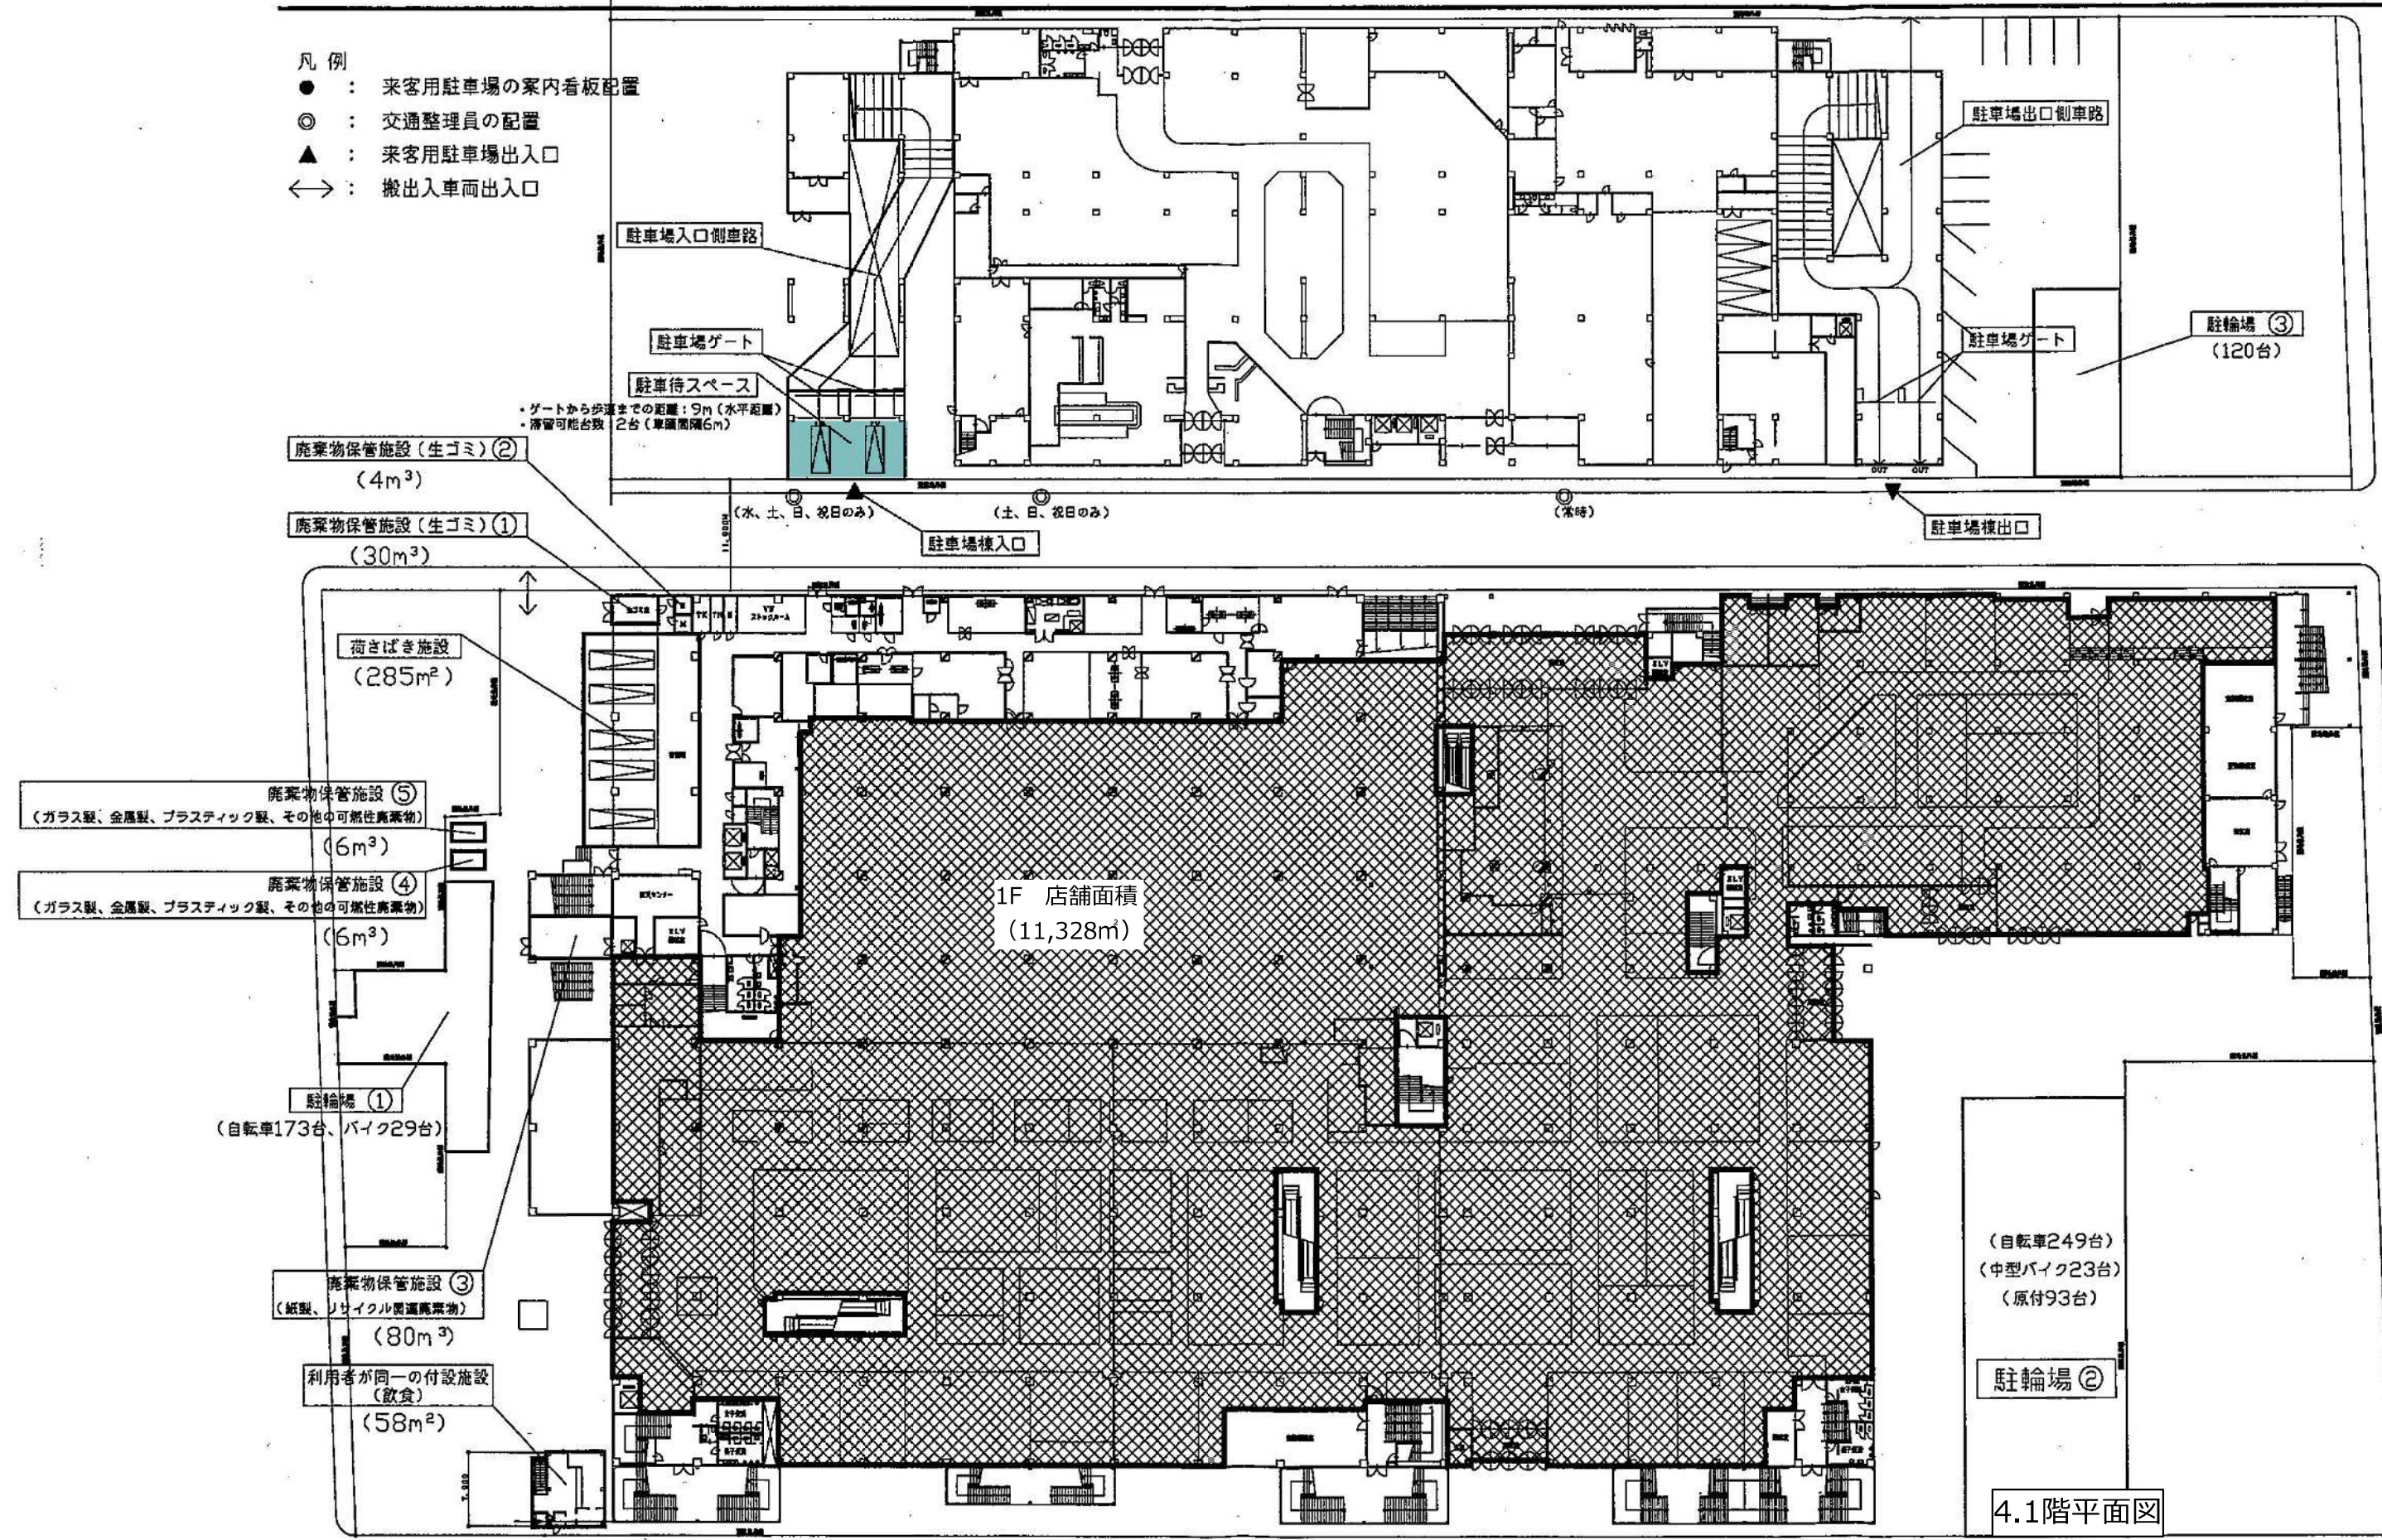

廃棄物保管施設 (生ゴミ) ②
(4m³)

廃棄物保管施設 (生ゴミ) ①
(30m³)

荷さばき施設
(285m²)

廃棄物保管施設 ⑤
(ガラス製、金属製、プラスチック製、その他の可燃性廃棄物)
(6m³)

廃棄物保管施設 ④
(ガラス製、金属製、プラスチック製、その他の可燃性廃棄物)
(6m³)

駐輪場 ①
(自転車173台、バイク29台)

廃棄物保管施設 ③
(紙製、リサイクル関連廃棄物)
(80m³)



利用者が同一の付設施設
(飲食)
(58m²)

(自転車249台)
(中型バイク23台)
(原付93台)


駐輪場 ②

4.1階平面図


縮尺: 1/650

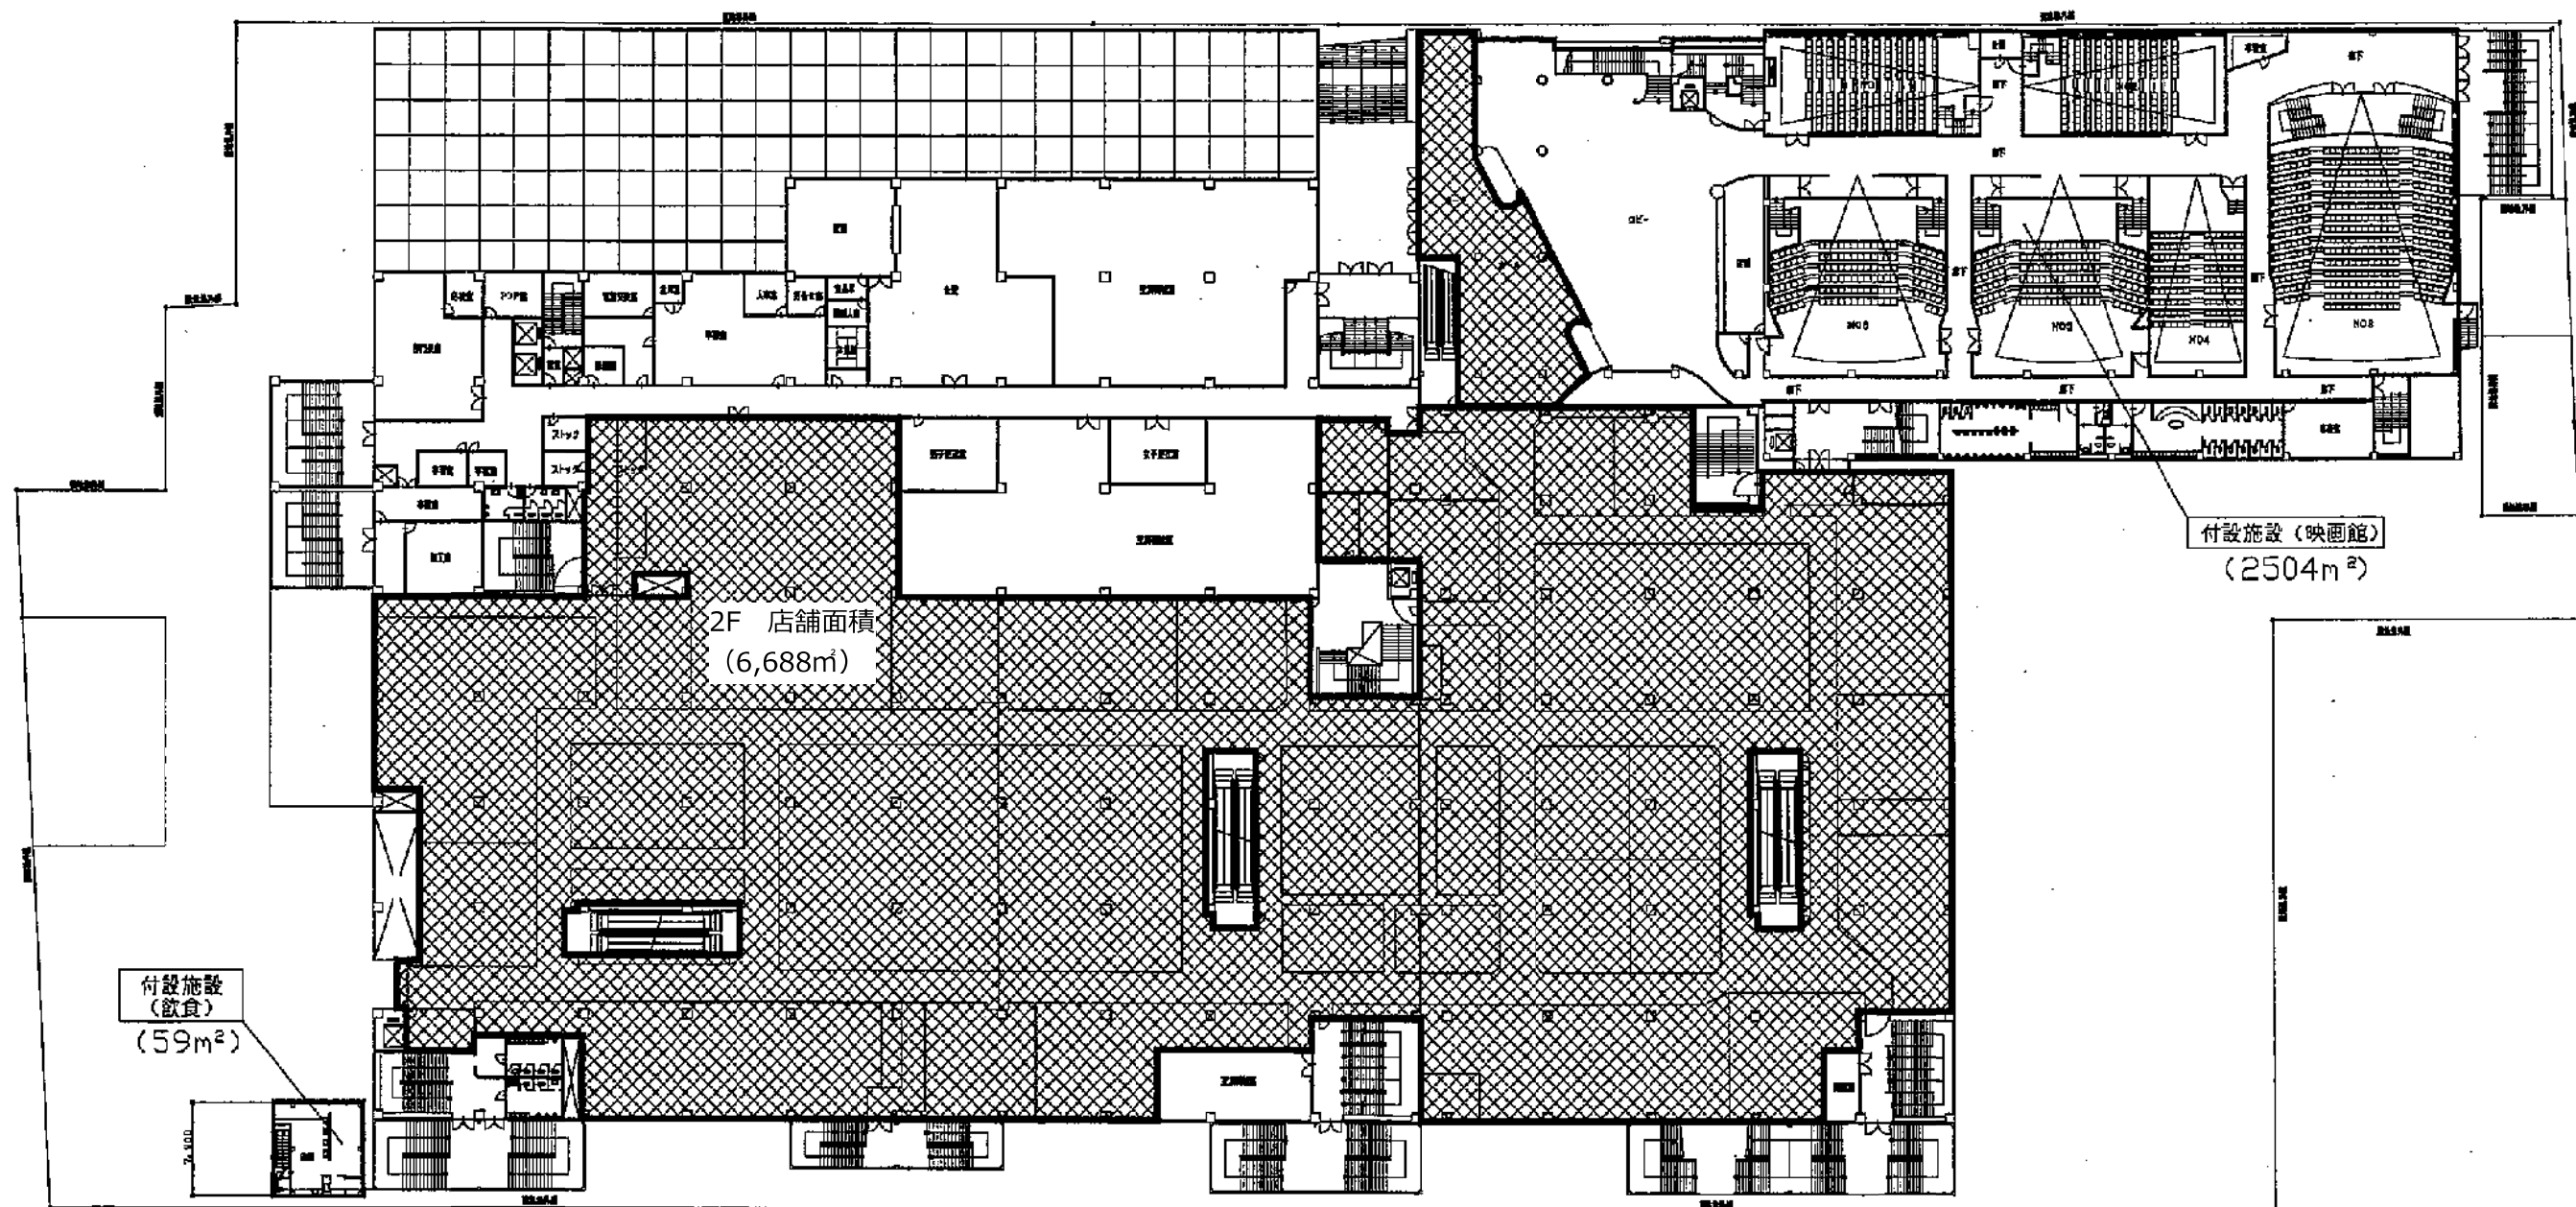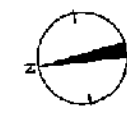

5.2階平面図

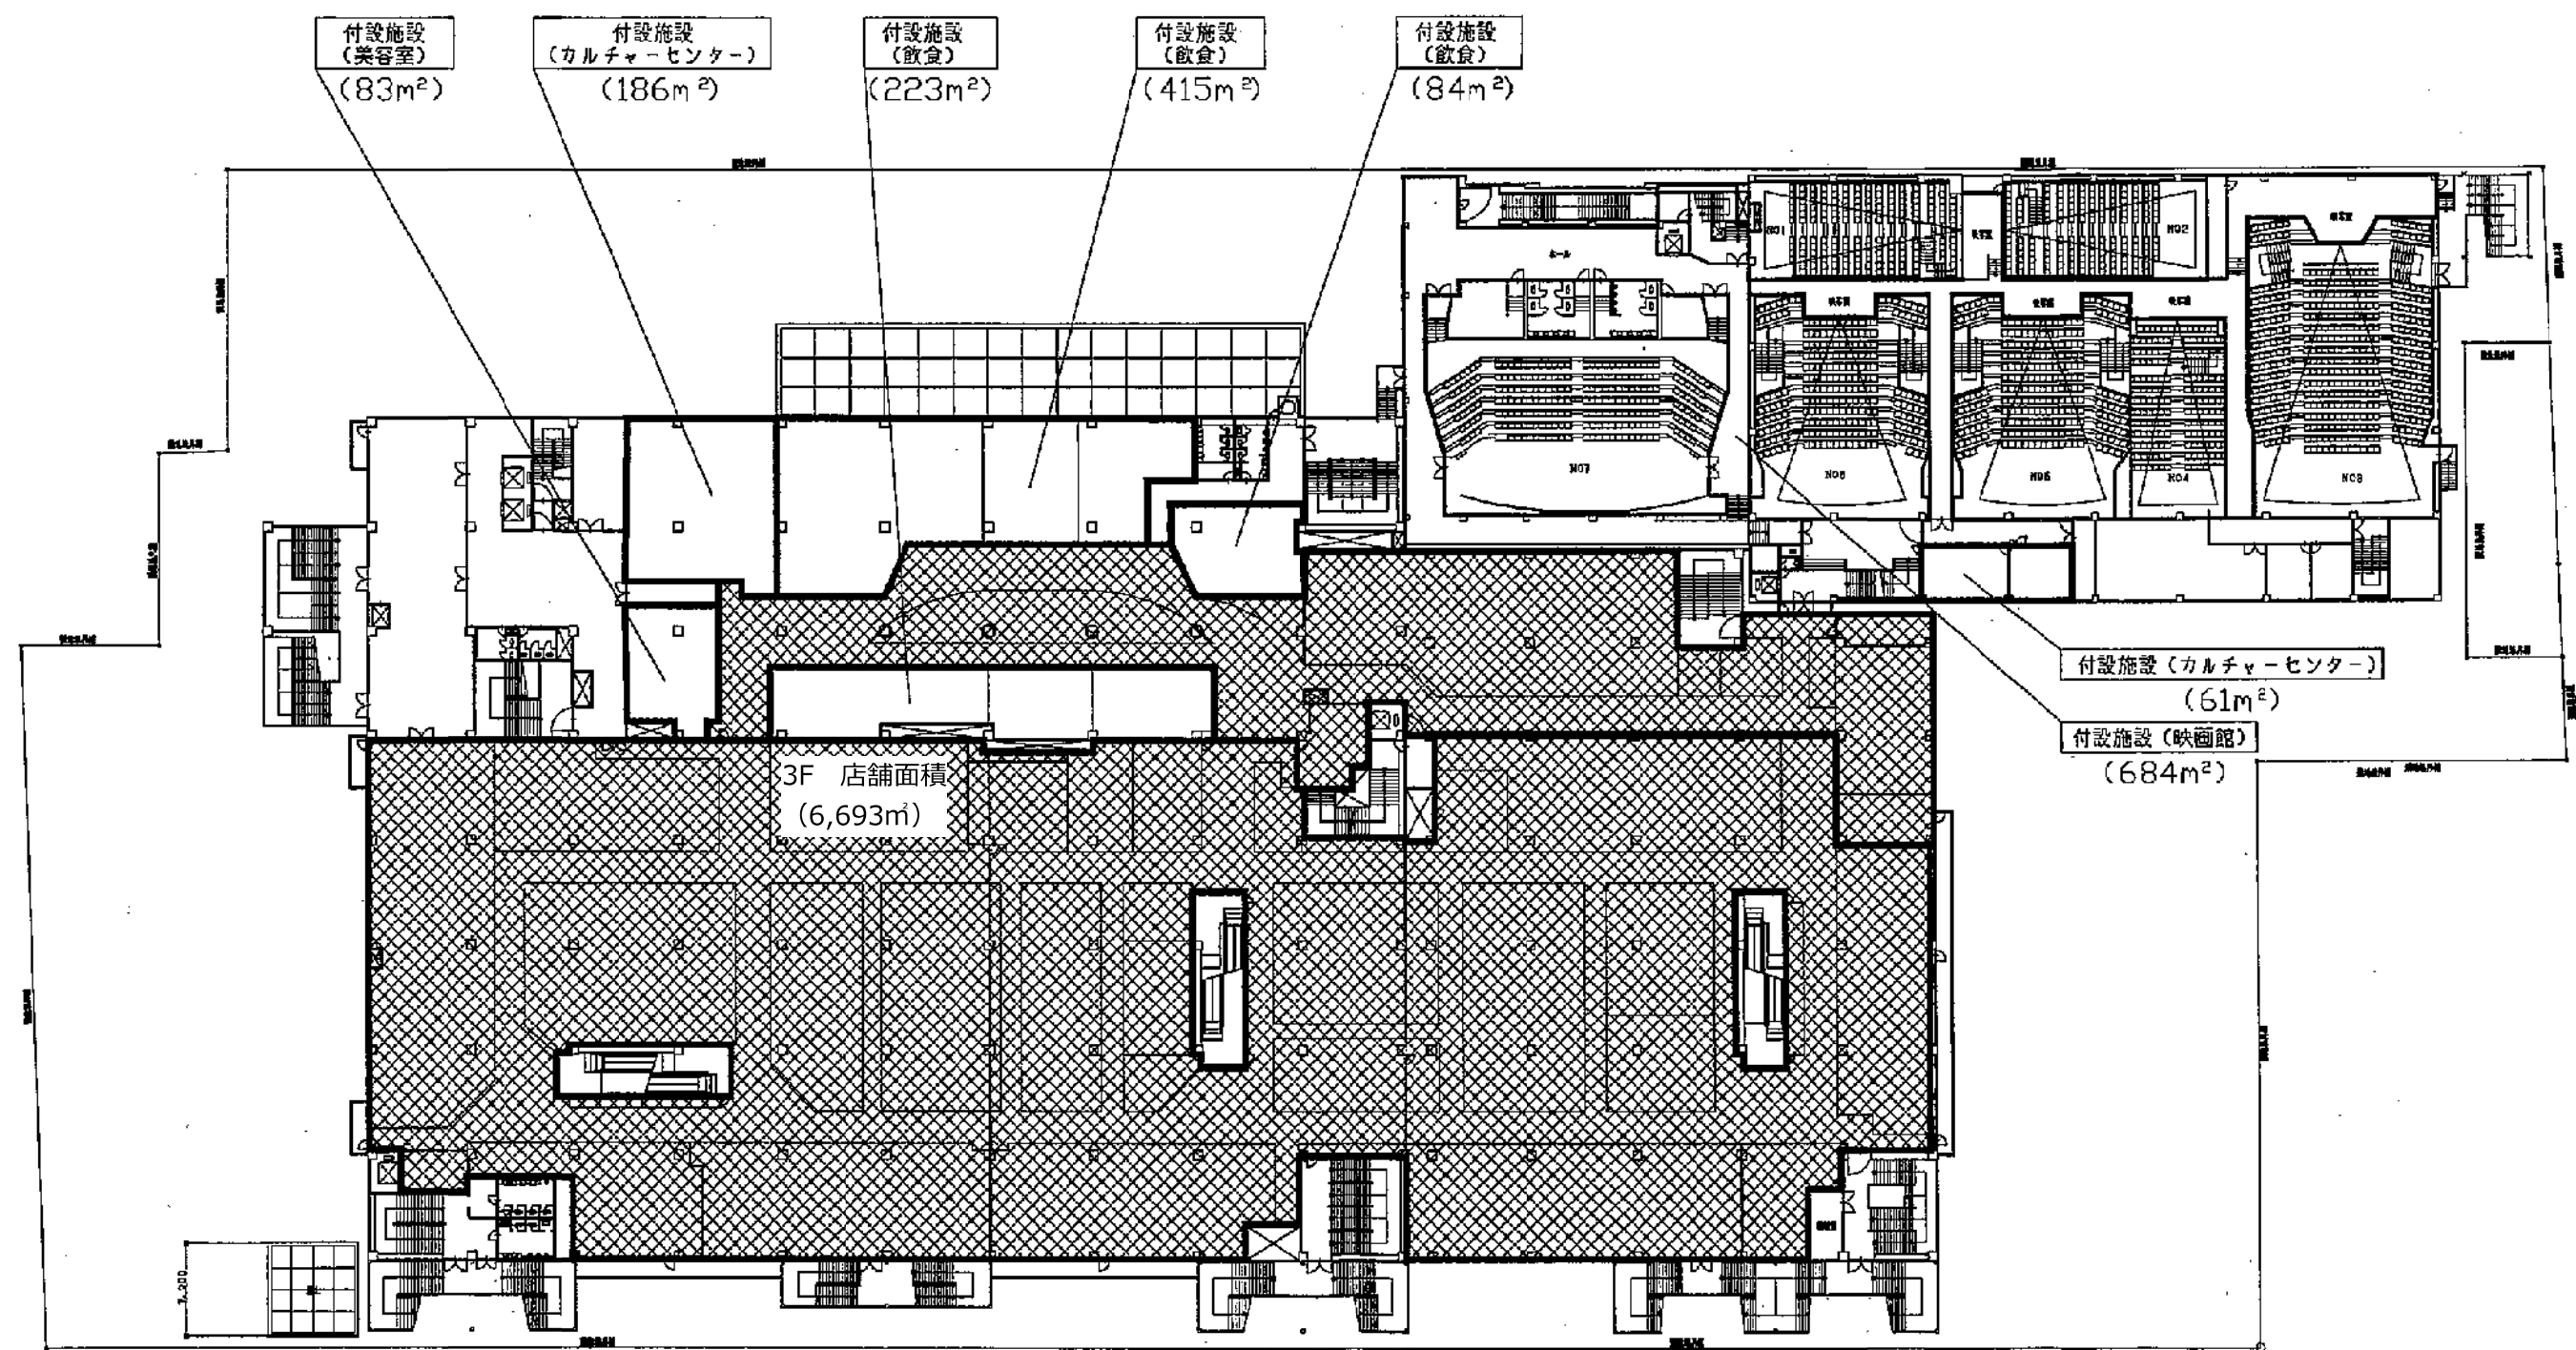


6.3階平面図

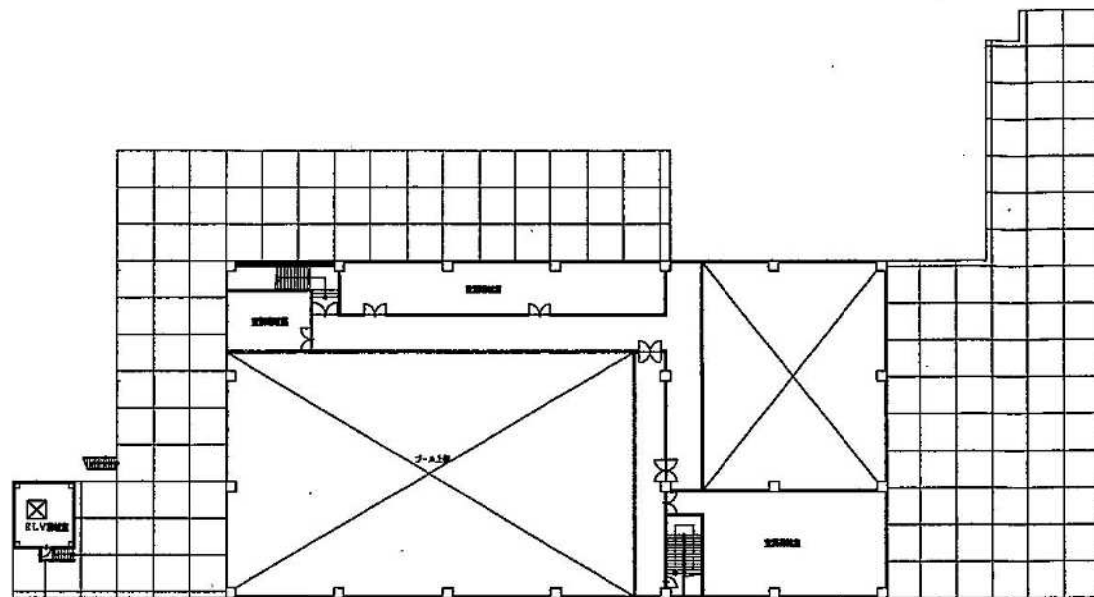



5階 平面図

付設施設
(映画館)
(86m²)

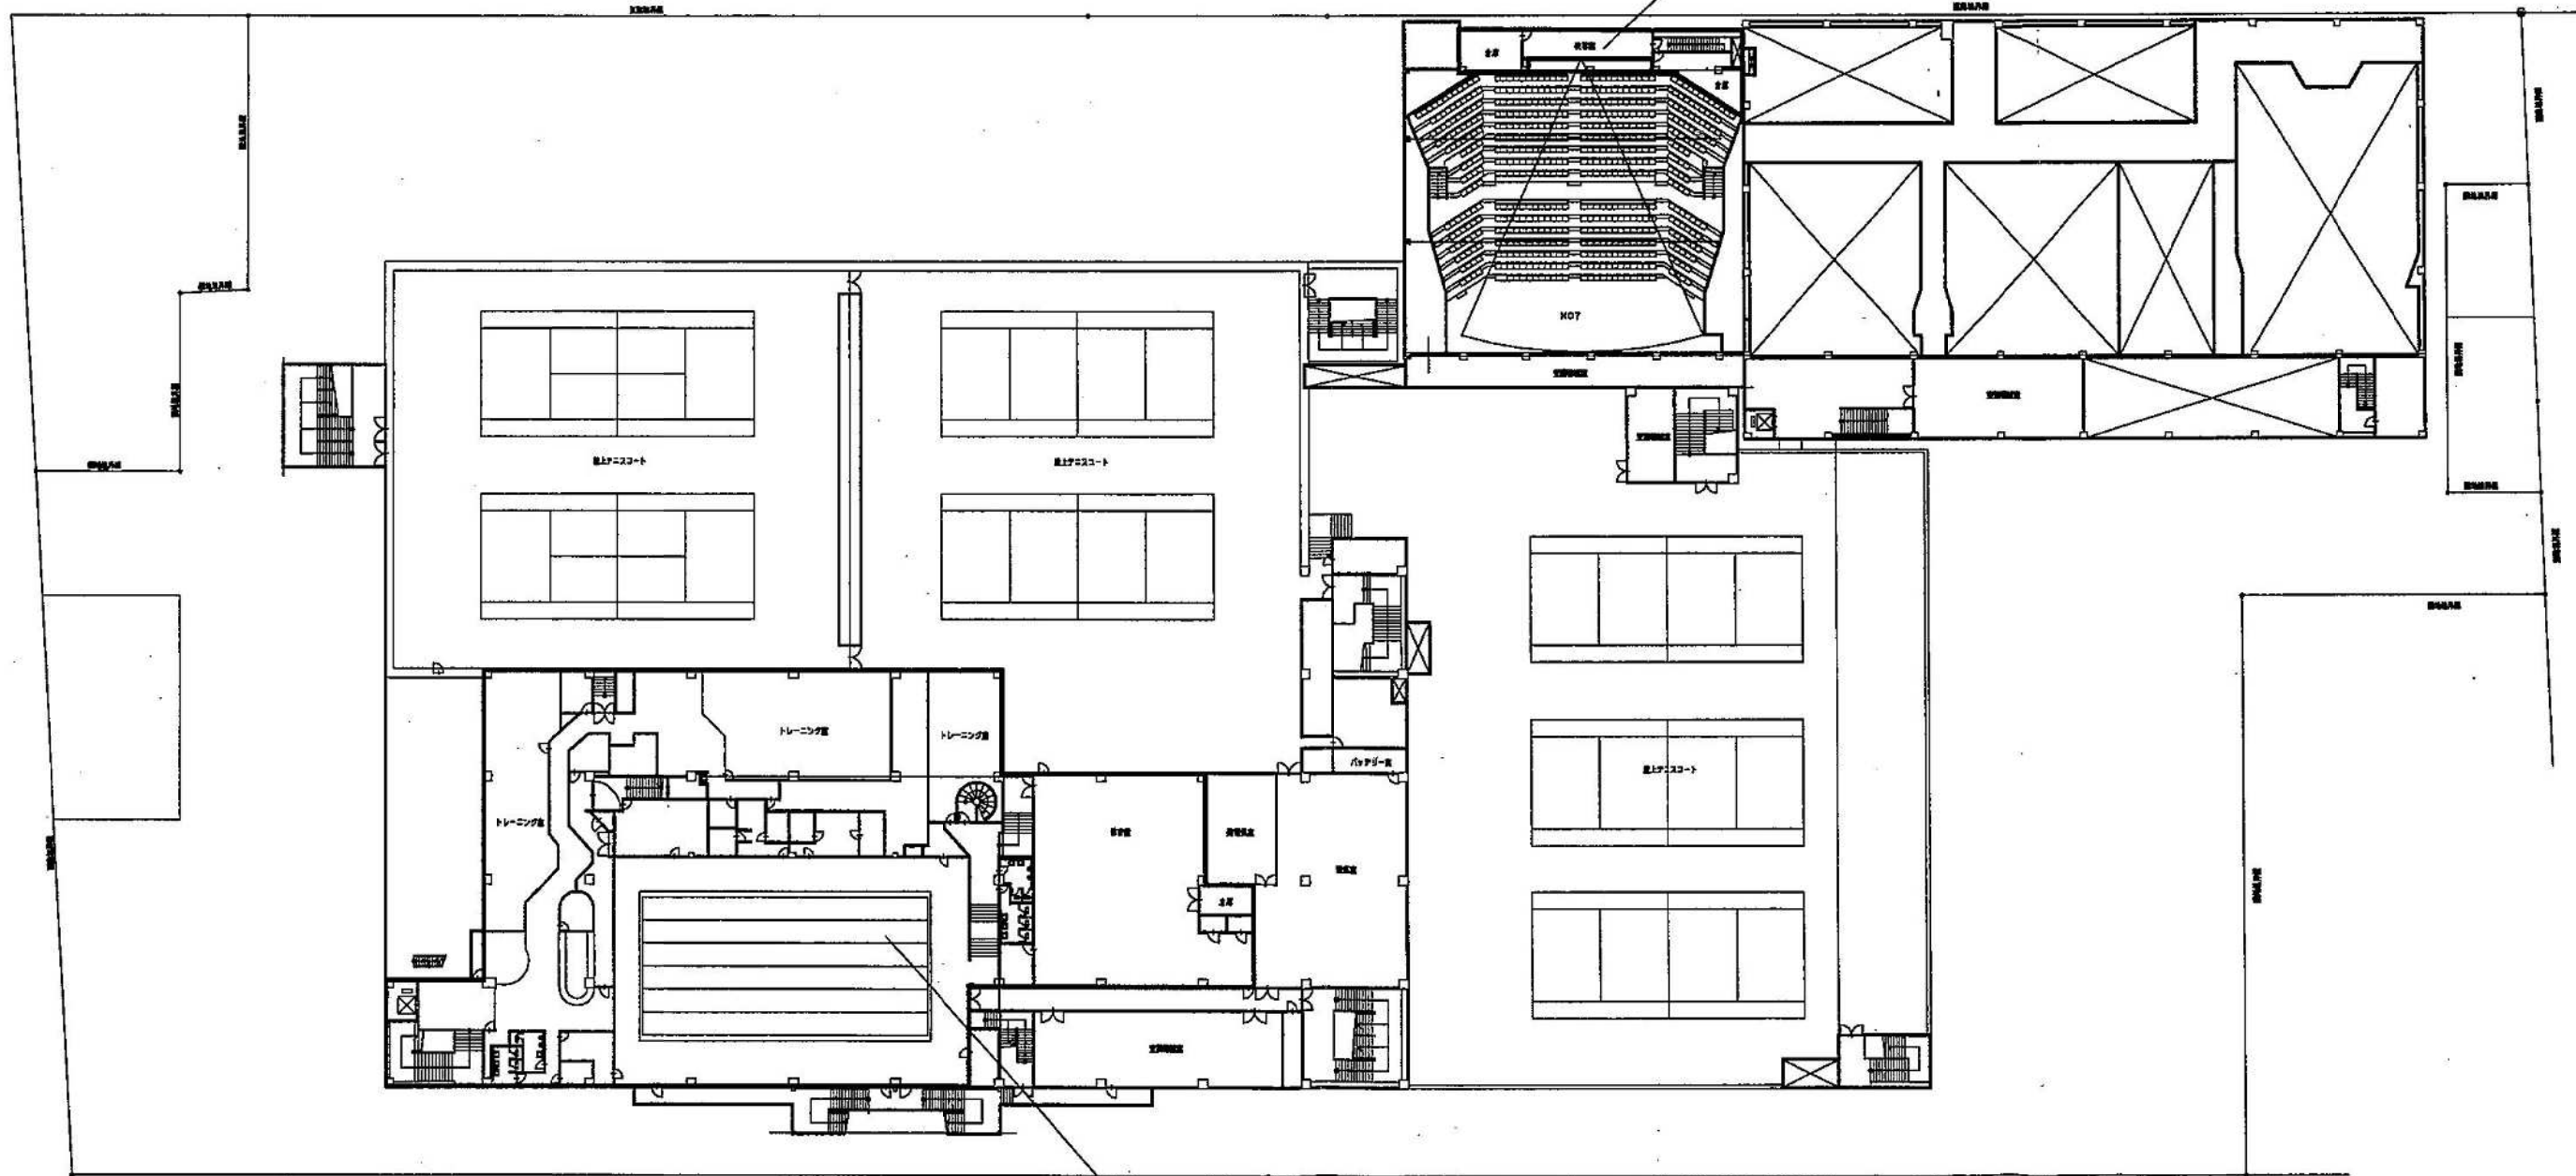


付設施設 (スポーツ施設)
(2071m²)

7.4階、5階平面図

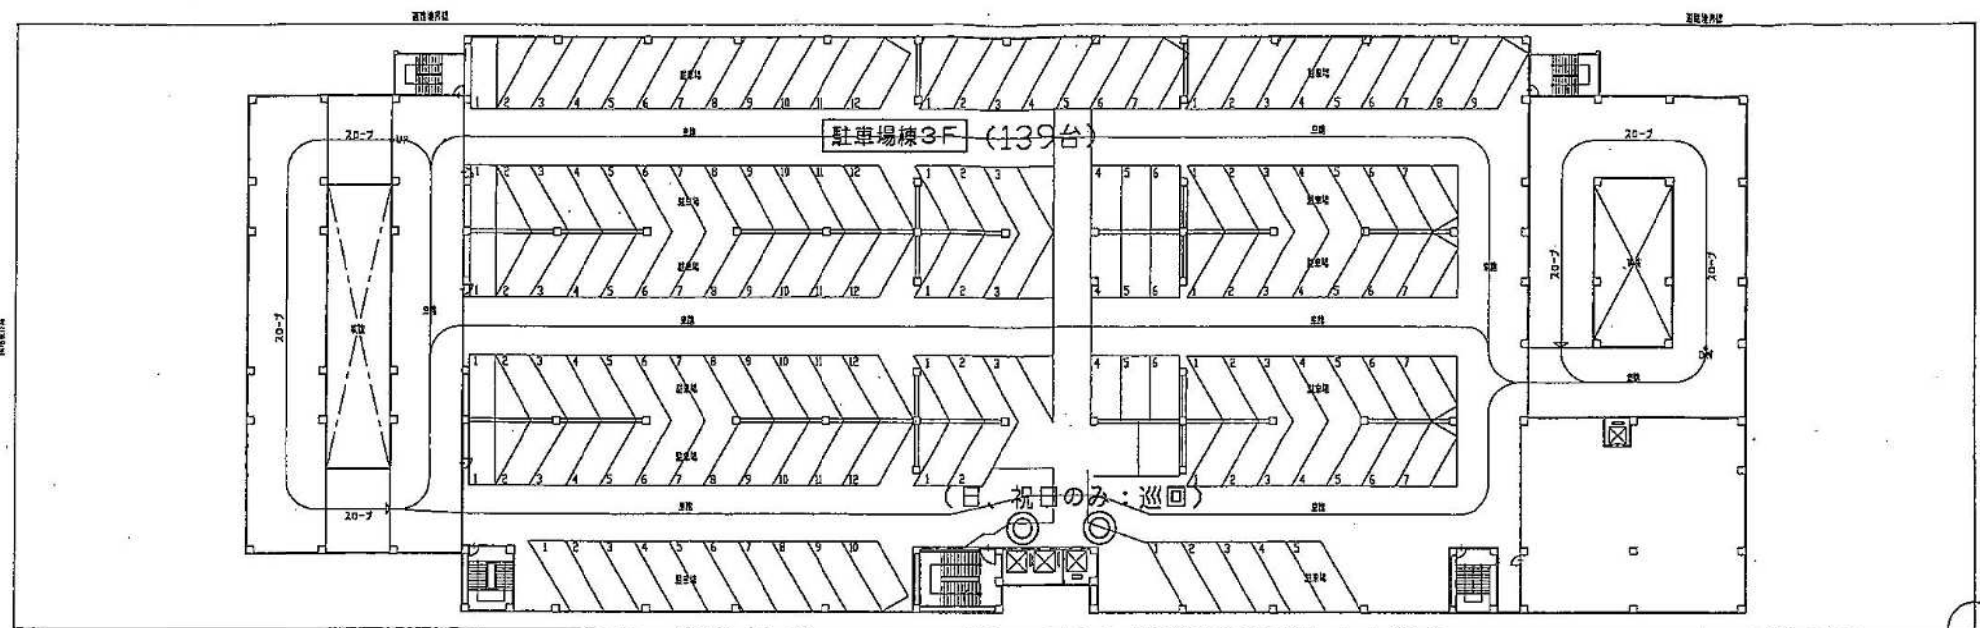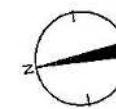

駐車場棟3階平面図

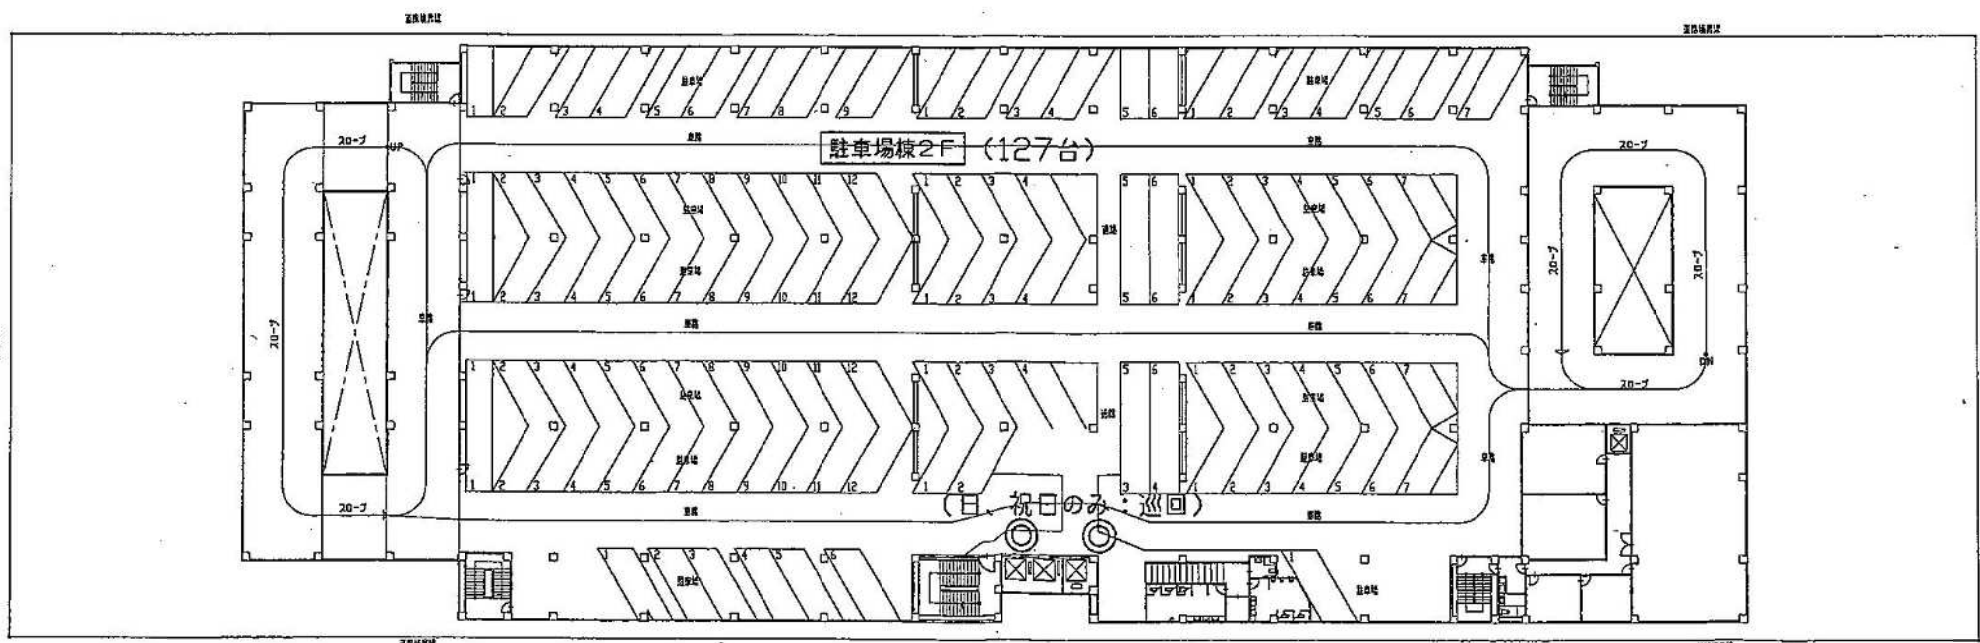



駐車場棟2階平面図

凡例


◎ : 交通整理員の配置

8. 駐車場棟2階・3階平面図

総尺: 1/600

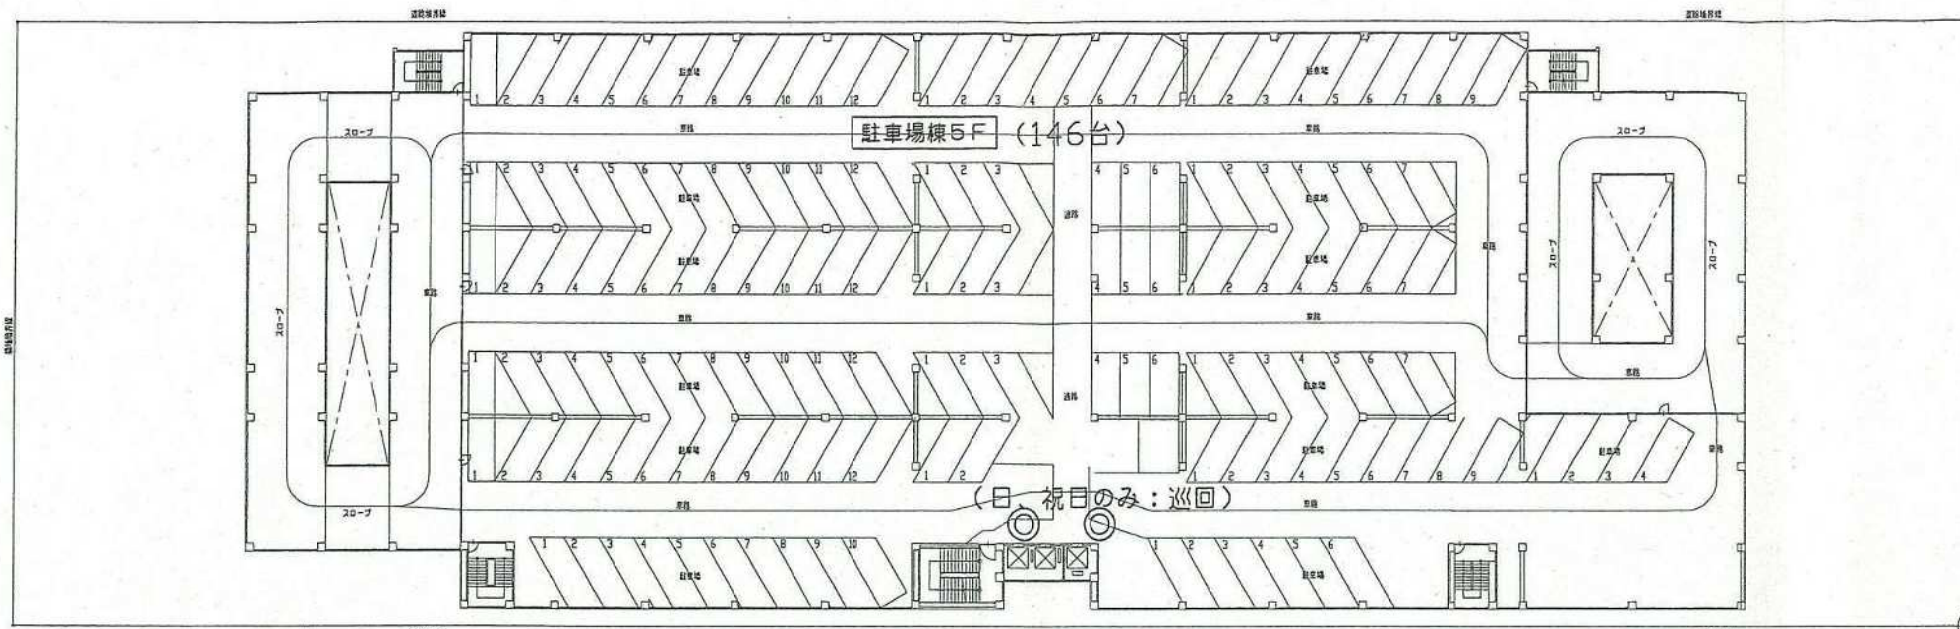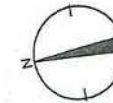

駐車場棟5階平面図


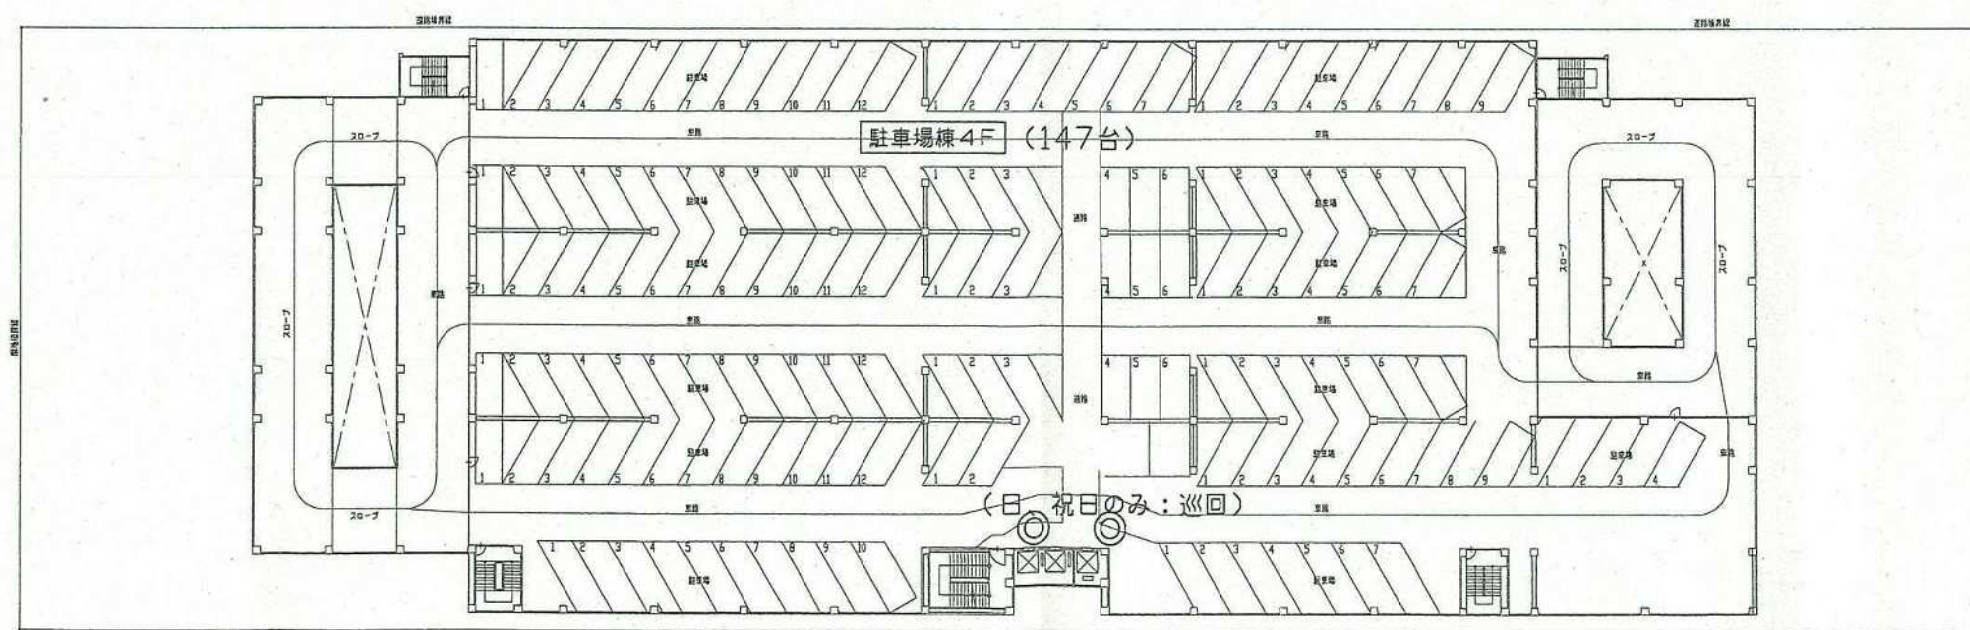


駐車場棟4階平面図


凡例

◎ : 交通整理員の配置

9-1. 駐車場棟4階、5階平面図 (変更前)

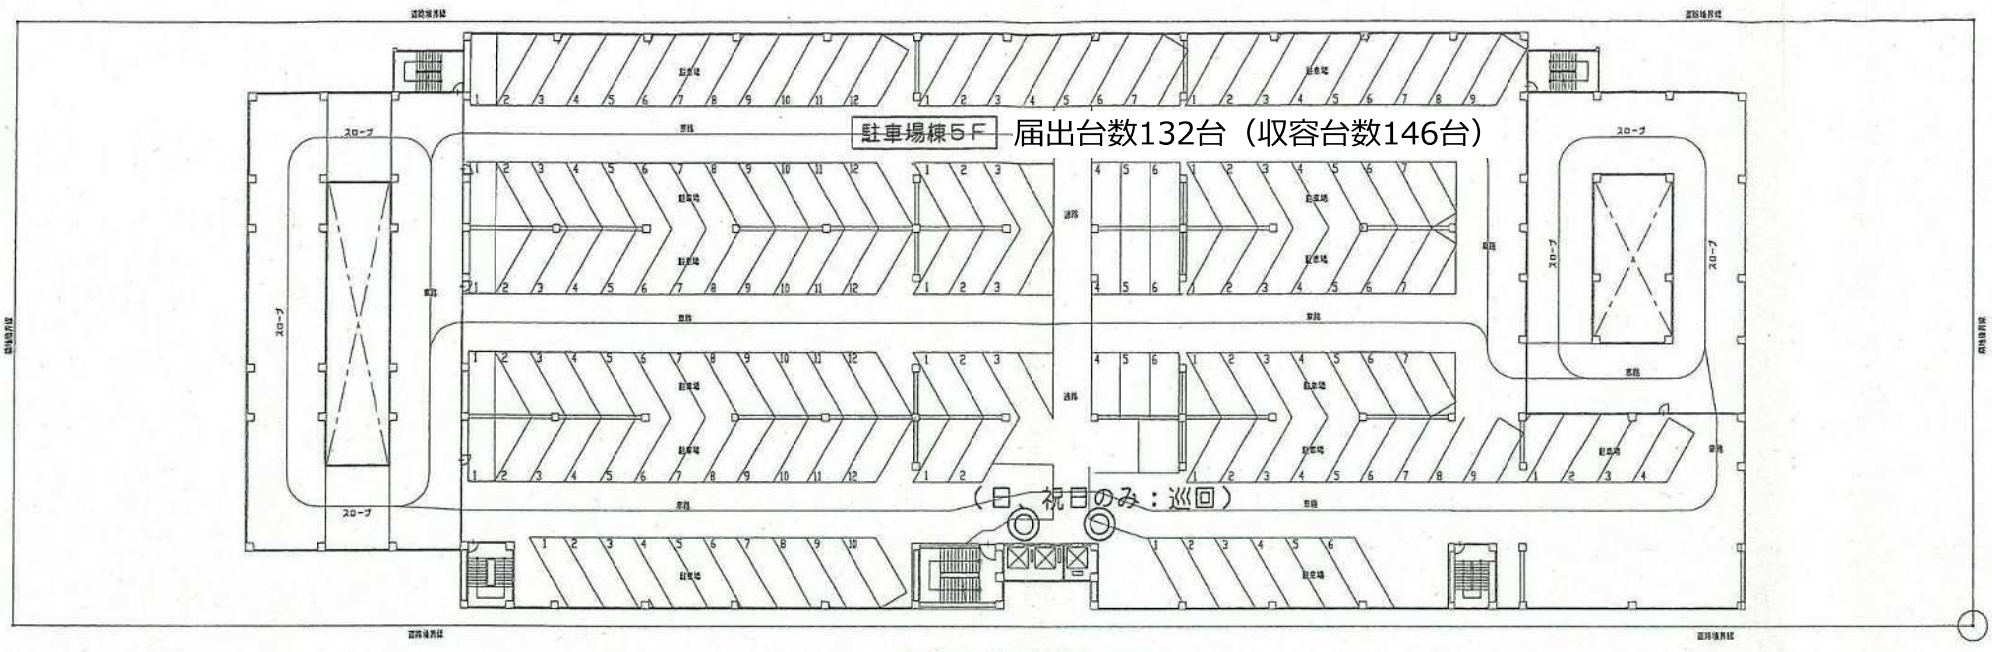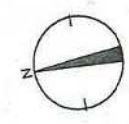



駐車場棟5階平面図

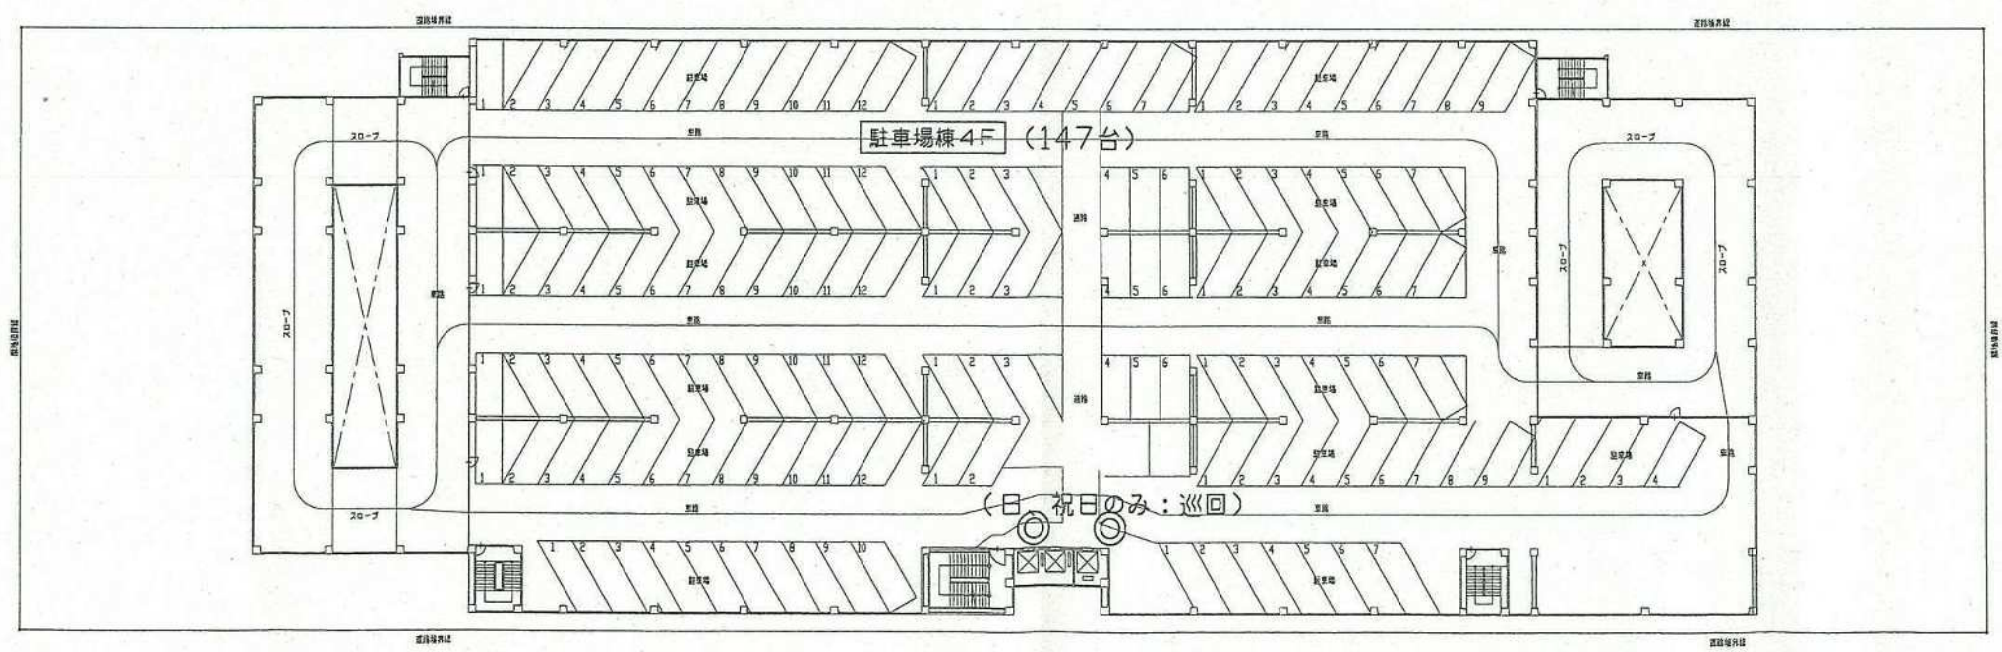


駐車場棟4階平面図

凡例
◎ : 交通整理員の配置

9-2. 駐車場棟4階、5階平面図 (変更後)

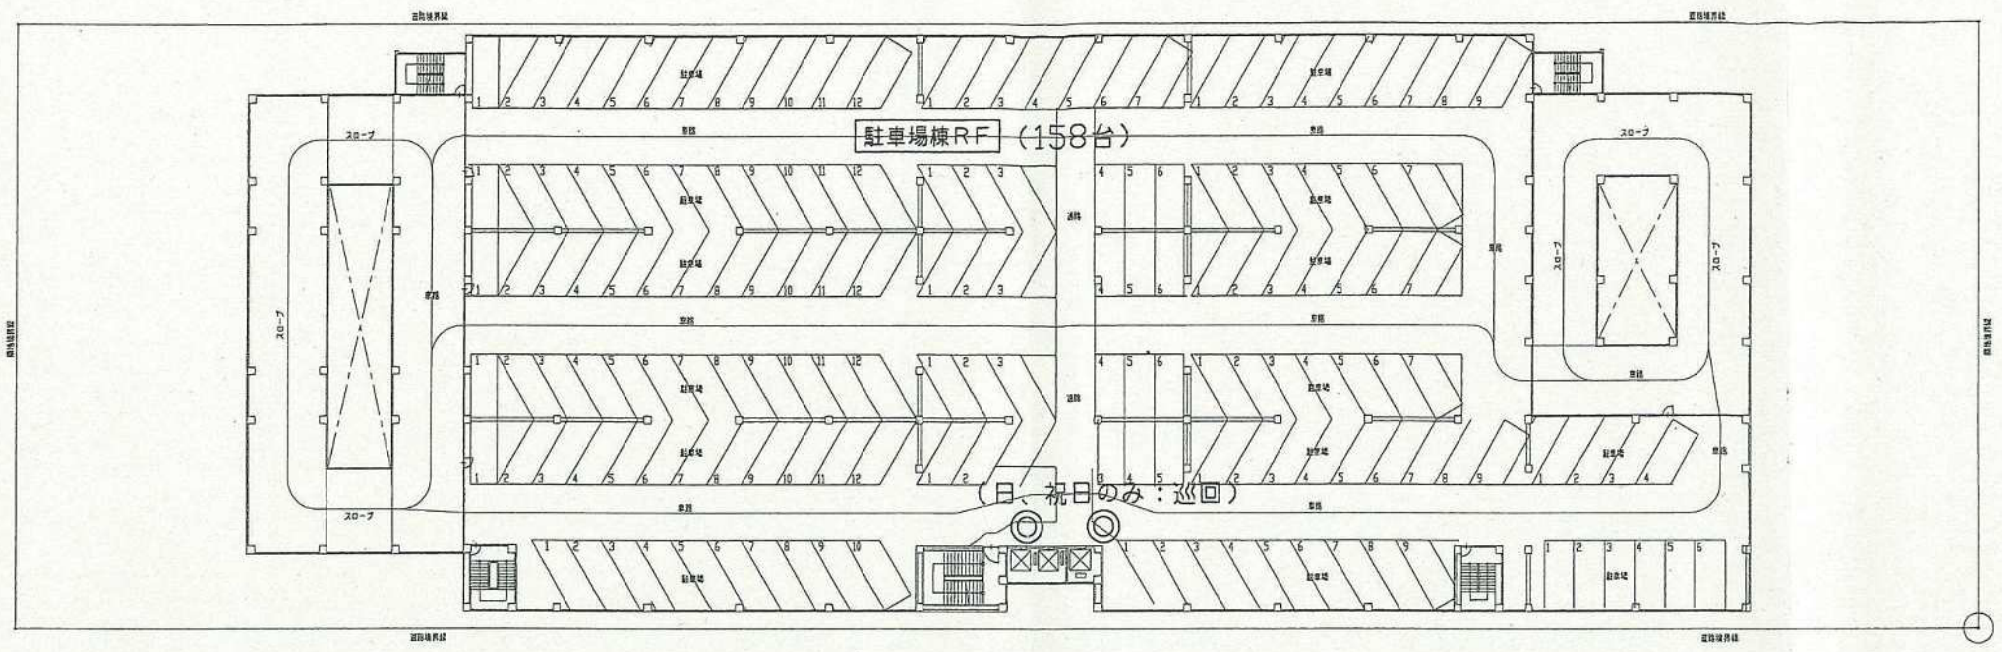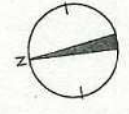



駐車場棟R階平面図

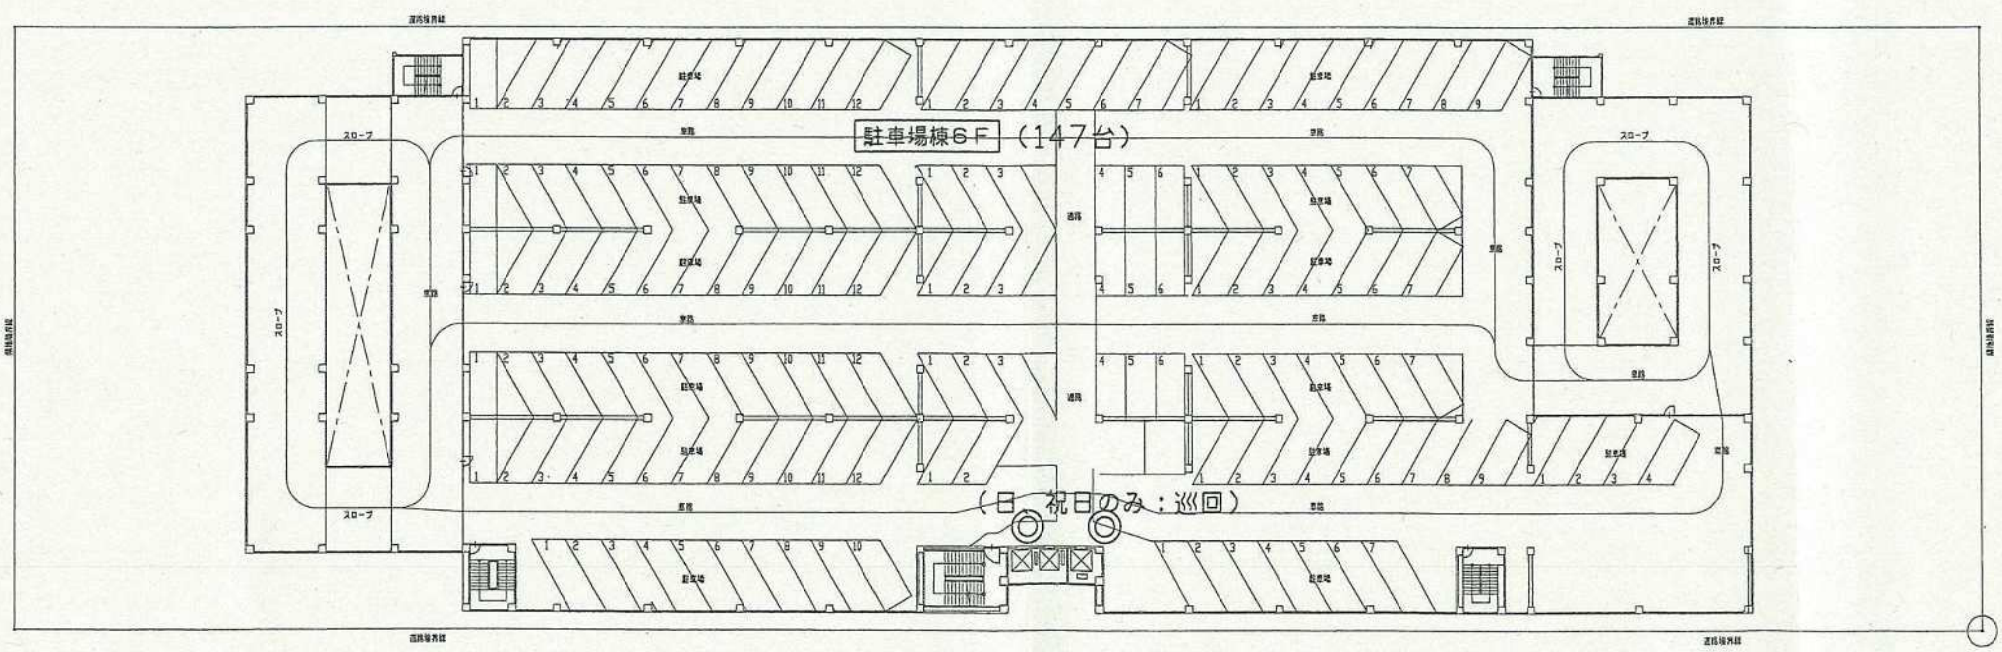


駐車場棟6階平面図

凡例
◎ : 交通整理員の配置

10-1. 駐車場棟6階、R階平面図 (変更前)

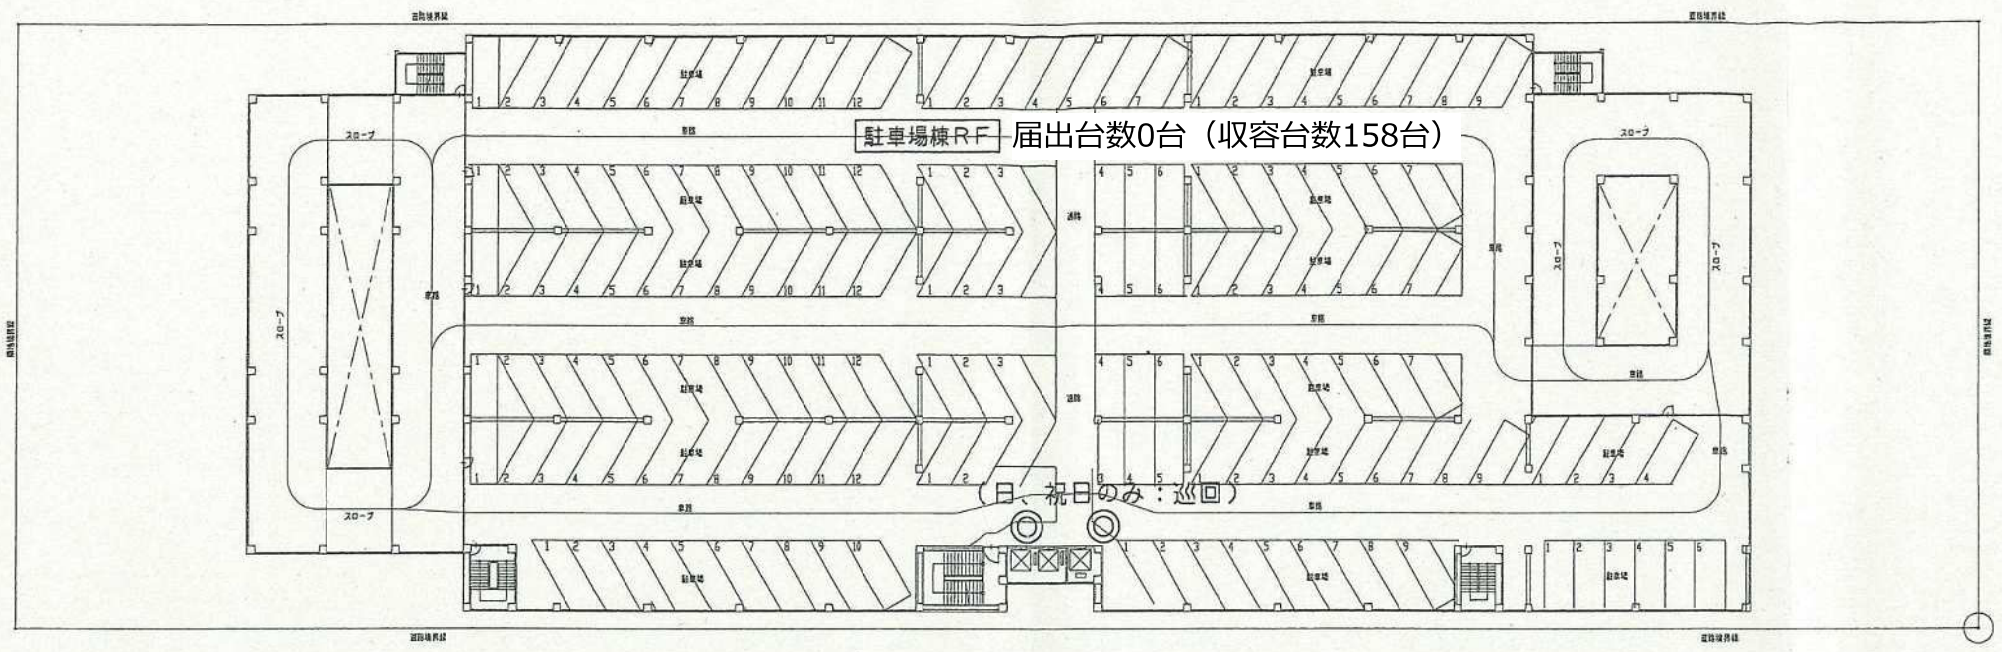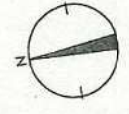


駐車棟R階平面図

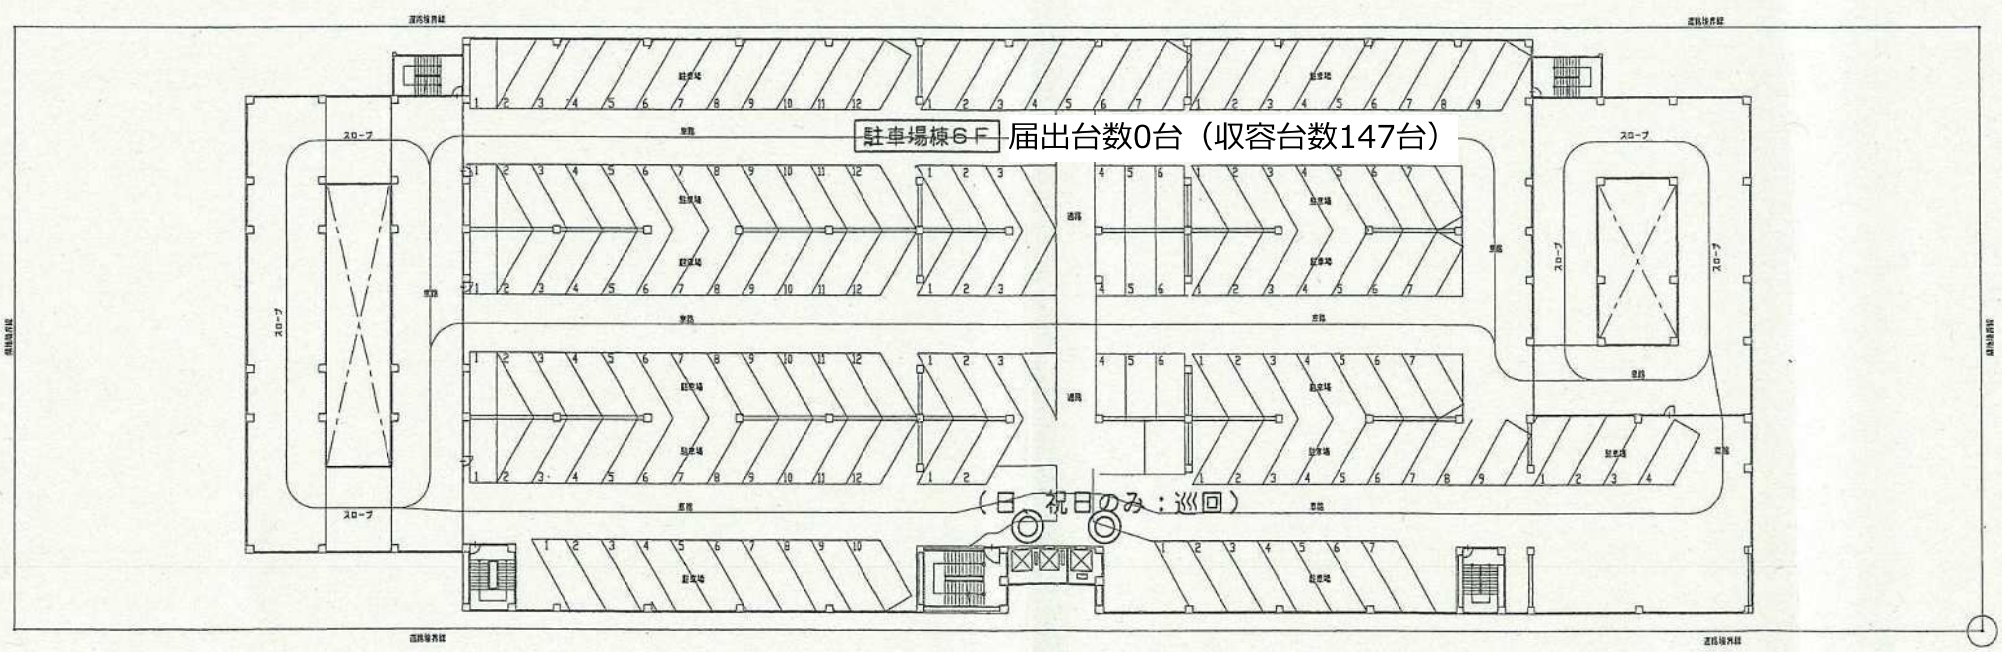


駐車棟6階平面図

凡例
◎ : 交通整理員の配置

10-2. 駐車棟6階、R階平面図 (変更後)

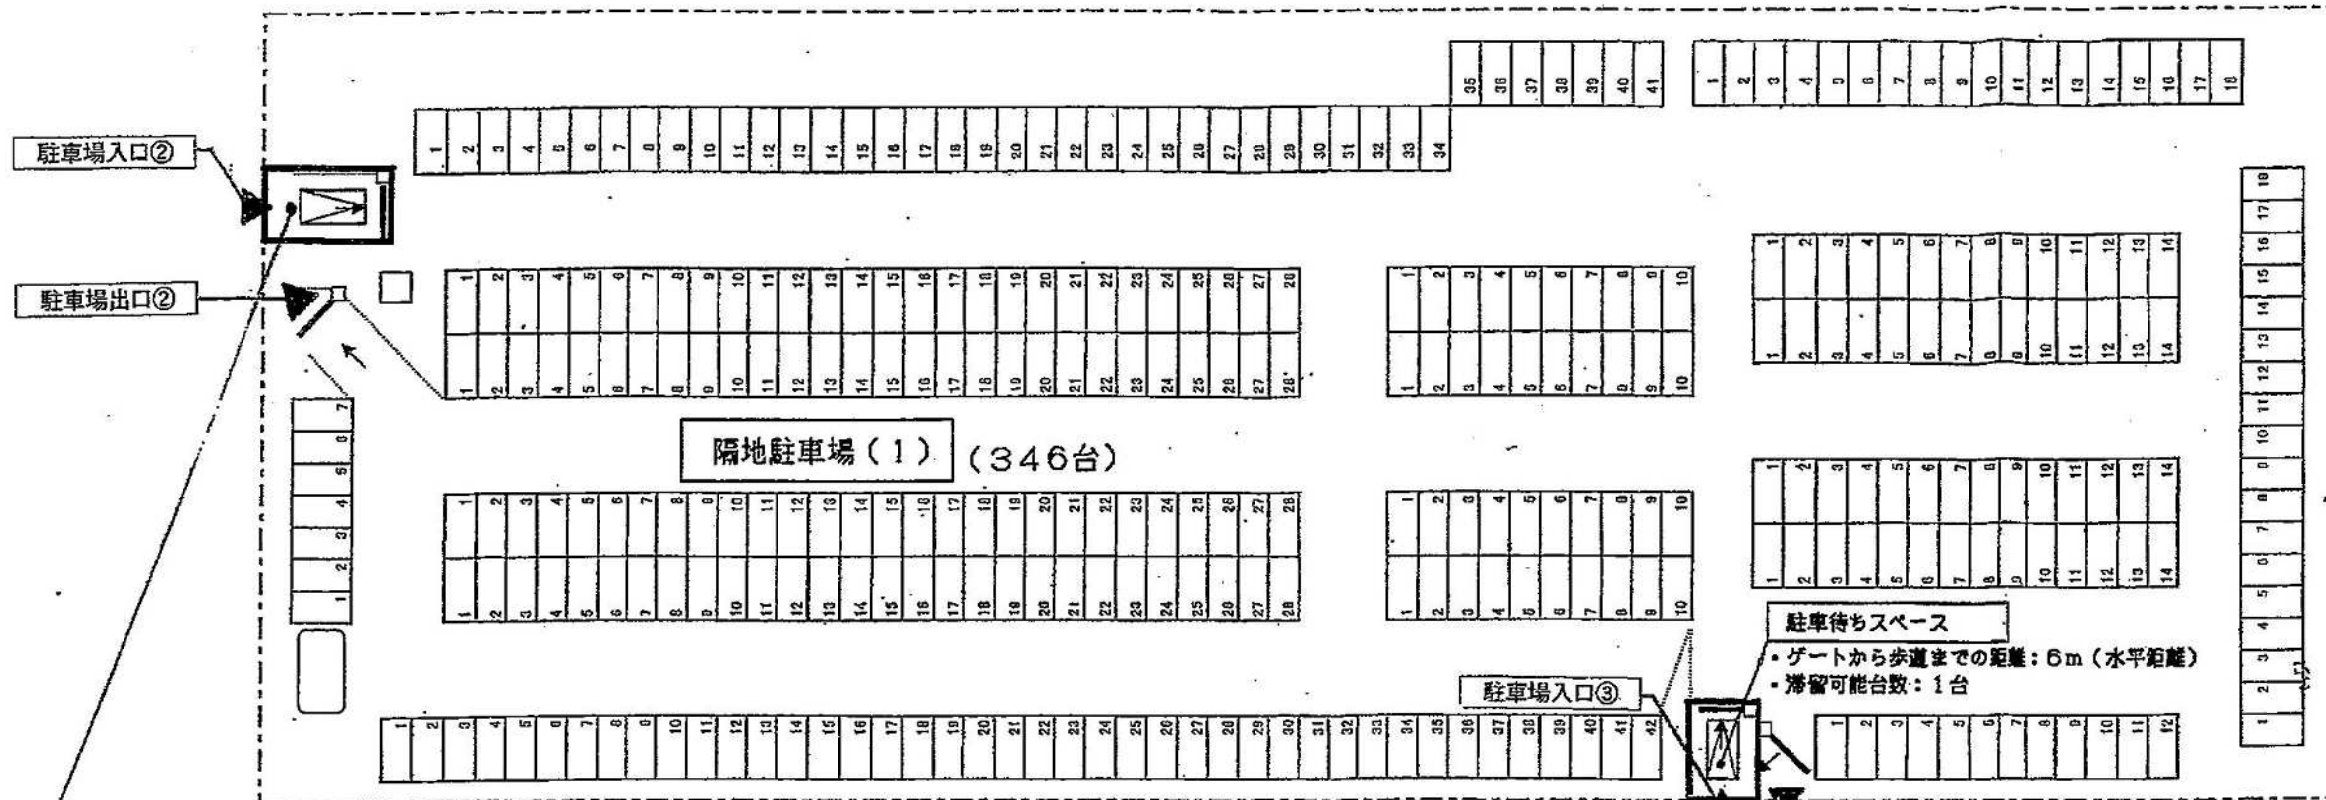


隔地駐車場(1)平面図

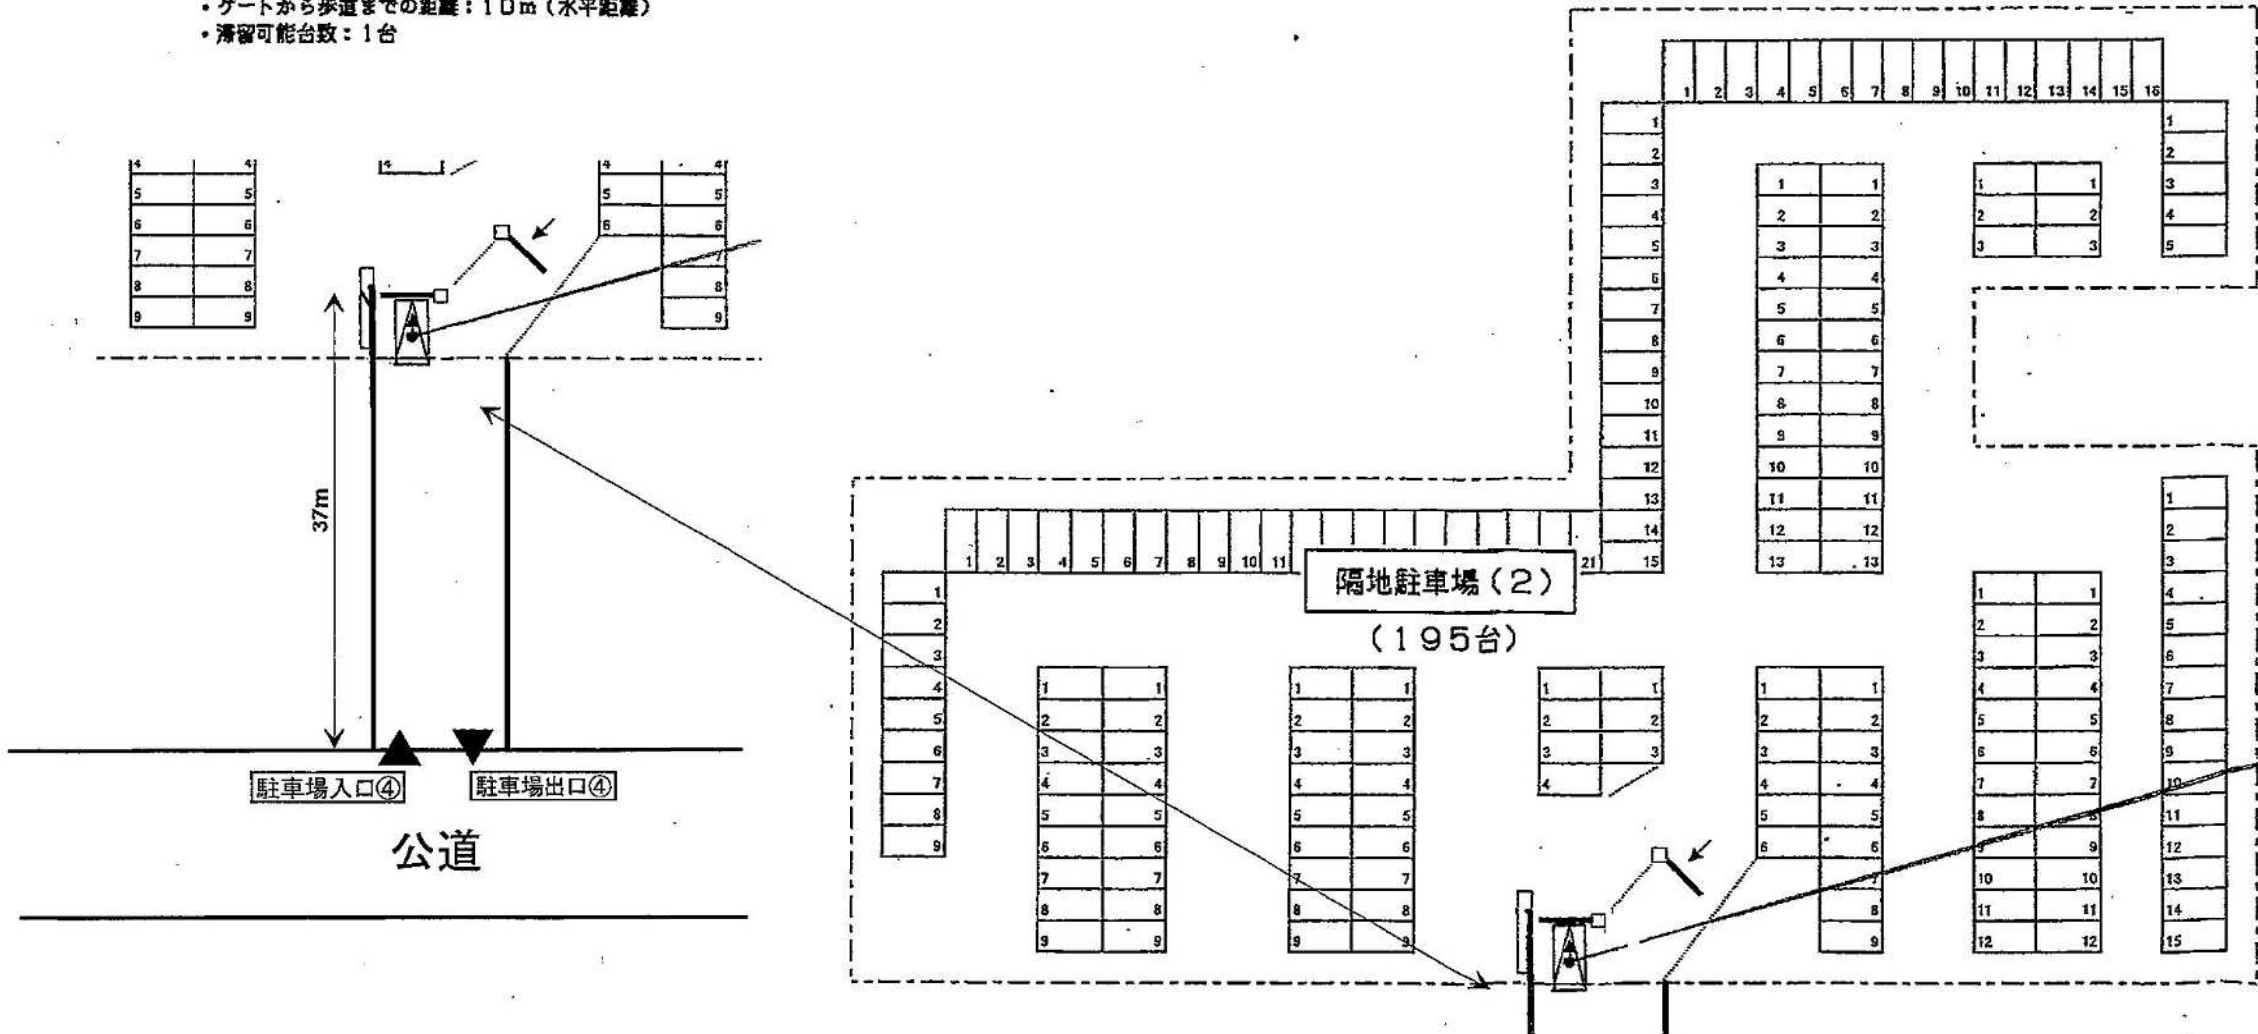

11-1. 隔地駐車場平面図 (変更前)

隔地駐車場(2)平面図

※交通整理員が巡回にて整理を行う

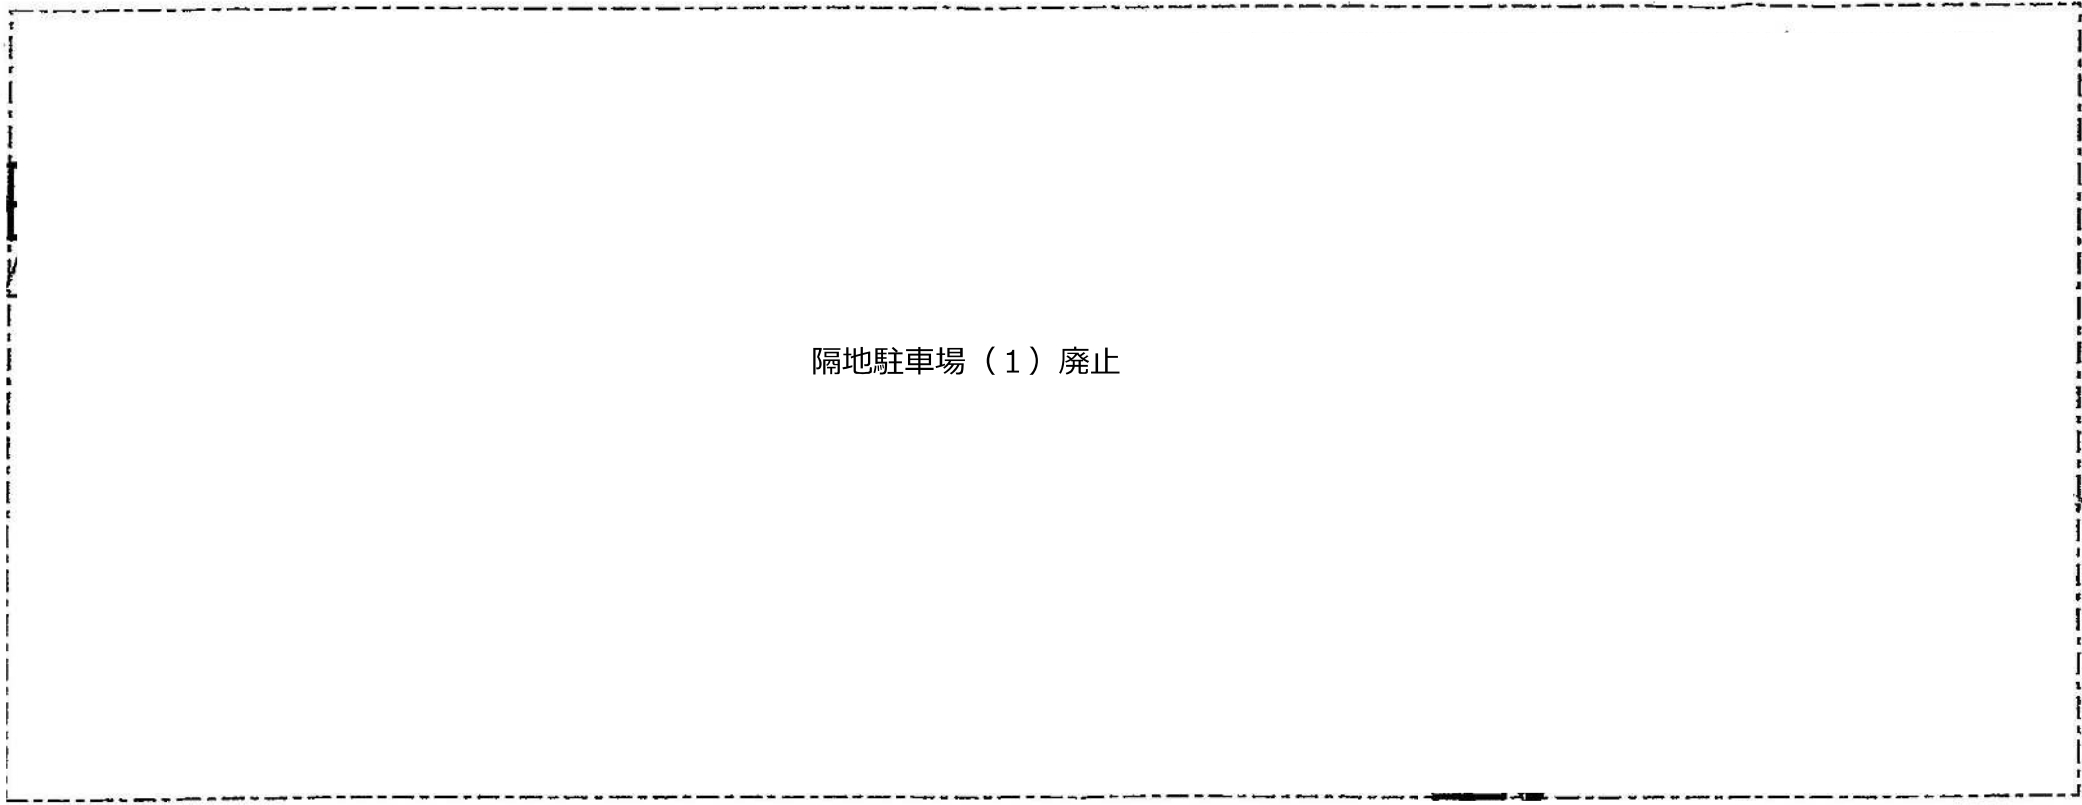

隔地駐車場(1) 廃止

