

都市計画施設等区域内行為許可申請の手引き

都市計画施設等区域内における建築物の建築には、都市計画法第53条に基づく許可が必要です。次のことにご留意いただき申請してください。

1 申請様式及び添付書類

(1) 必ず提出するもの

① 許可申請書（様式2）※愛川町意見書（経由印）


② 付近見取図（縮尺1/2500以上）

方位、敷地位置、目標となる公共施設等を明示してください。

③ 配置図（縮尺1/500以上）

方位、敷地境界線、建築物の位置、敷地と道路との関係、都市計画施設の名称、位置を記載してください。

(配置図記載例)

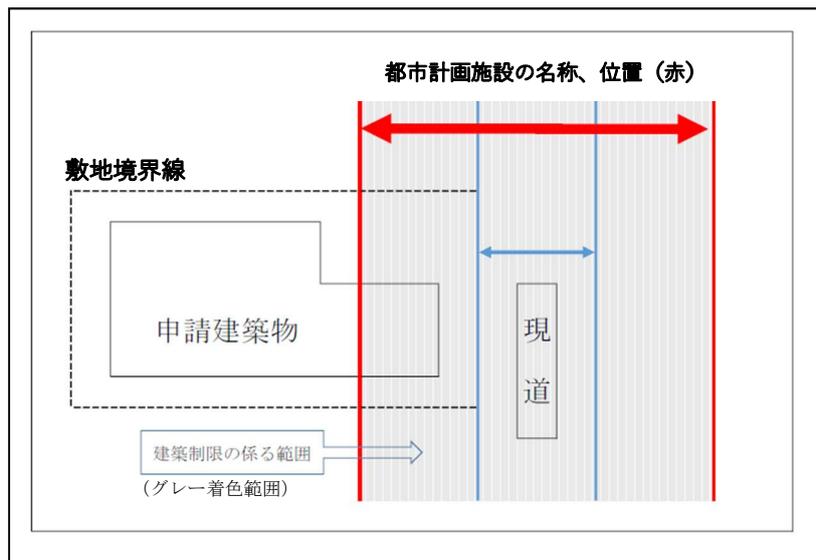

④ 各階平面図（縮尺1/200以上）

⑤ 立面図（縮尺1/200以上） 2面以上作成してください。

⑥ 断面図（縮尺1/200以上） 2面以上作成してください。

⑦ 構造図

・ 矩計図（主要構造部の材料種別及び寸法が確認できるもの）

※ 愛川町都市計画図、愛川町意見書に関する詳細は、下記へお問合せください。

愛川町 建設部 都市施設課
愛川町役場 〒243-0392 愛甲郡愛川町角田 251 番地 1
電話 046-285-2111（代表）

(2) 愛川トンネル上部における建築計画の際に必要な書類

※ (1) ①～⑦に合わせて以下を追加

⑧ **都市計画施設の管理者への施工協議書一式及び回答書(写)**

※ 施工協議に関する詳細は、下記へお問合せください。

都市計画施設(愛川トンネル)の管理者
中日本高速道路株式会社 東京支社
横浜保全・サービスセンター 管理担当
〒226-0026 神奈川県横浜市緑区長津田町 5509
電話 045-922-1141 (代表)

⑨ **公図、登記簿**

⑩ **審査に必要とする書類** (例) 基礎伏図等(杭等の構造図)

(3) 必要に応じて提出するもの

① 委任状

許可申請について代理人を置く場合

② 返信用封筒

郵送で許可書受け取りを希望される場合

2 申請部数 3部

3 その他

(1) 申請を取り下げる場合

「**取下げ申請書(様式4)**」を提出してください。


(添付書類) 取下げ理由書

(2) 被許可者の住所等の変更があった場合


「**住所(氏名)異動届(11号様式)**」を提出してください。

(3) 行為期間中は、行為地の見やすい場所に「**許可標(9号様式)**」を掲示してください。

○都市計画法第53条許可手続きフロー図（愛川トンネル以外の場合）

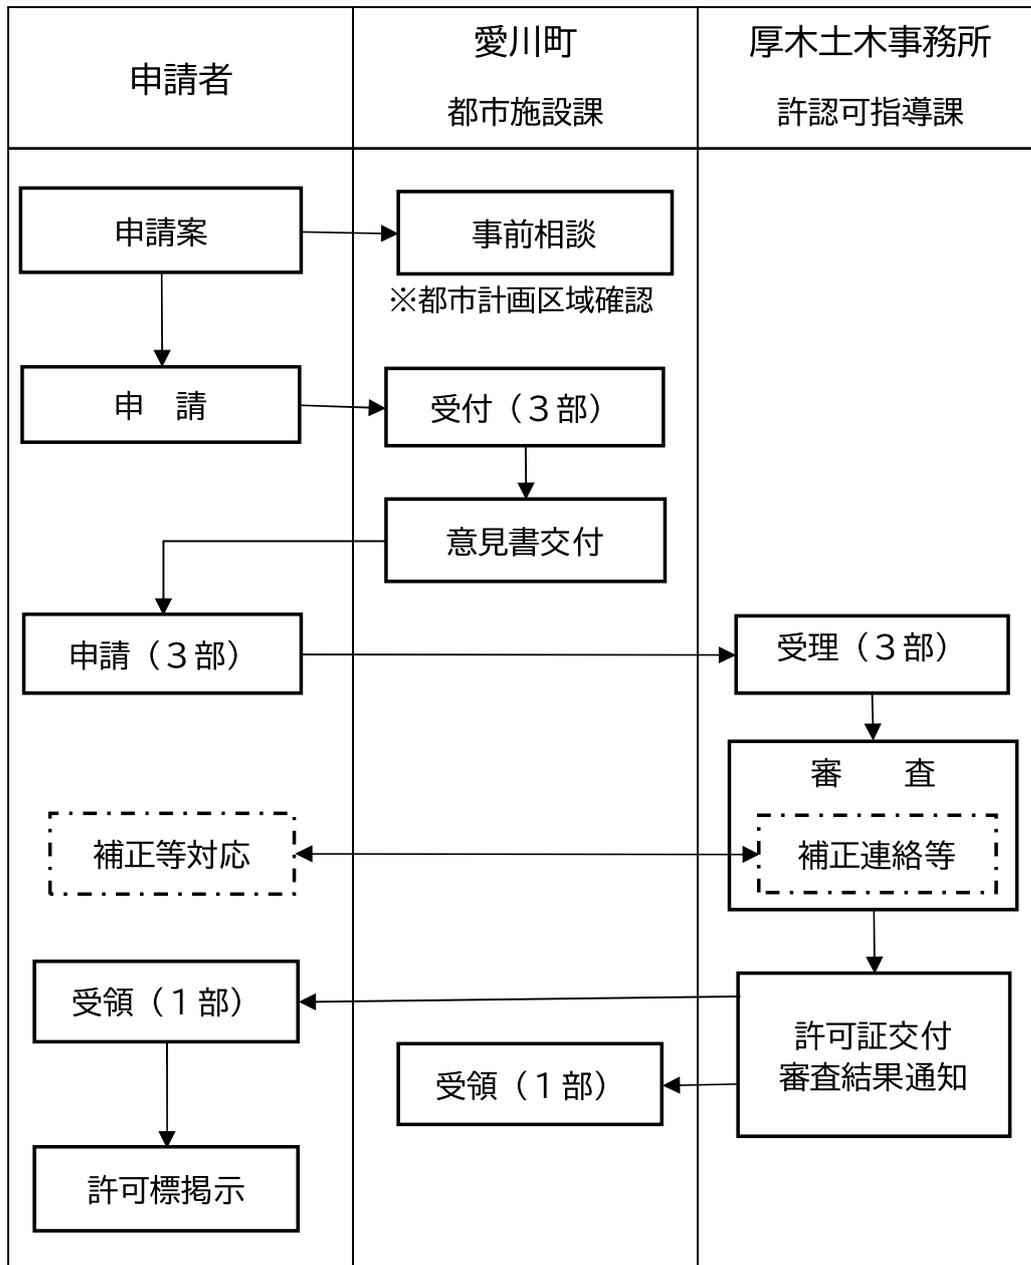

○都市計画法第53条許可（愛川トンネル上部に限る）申請手続きフロー図

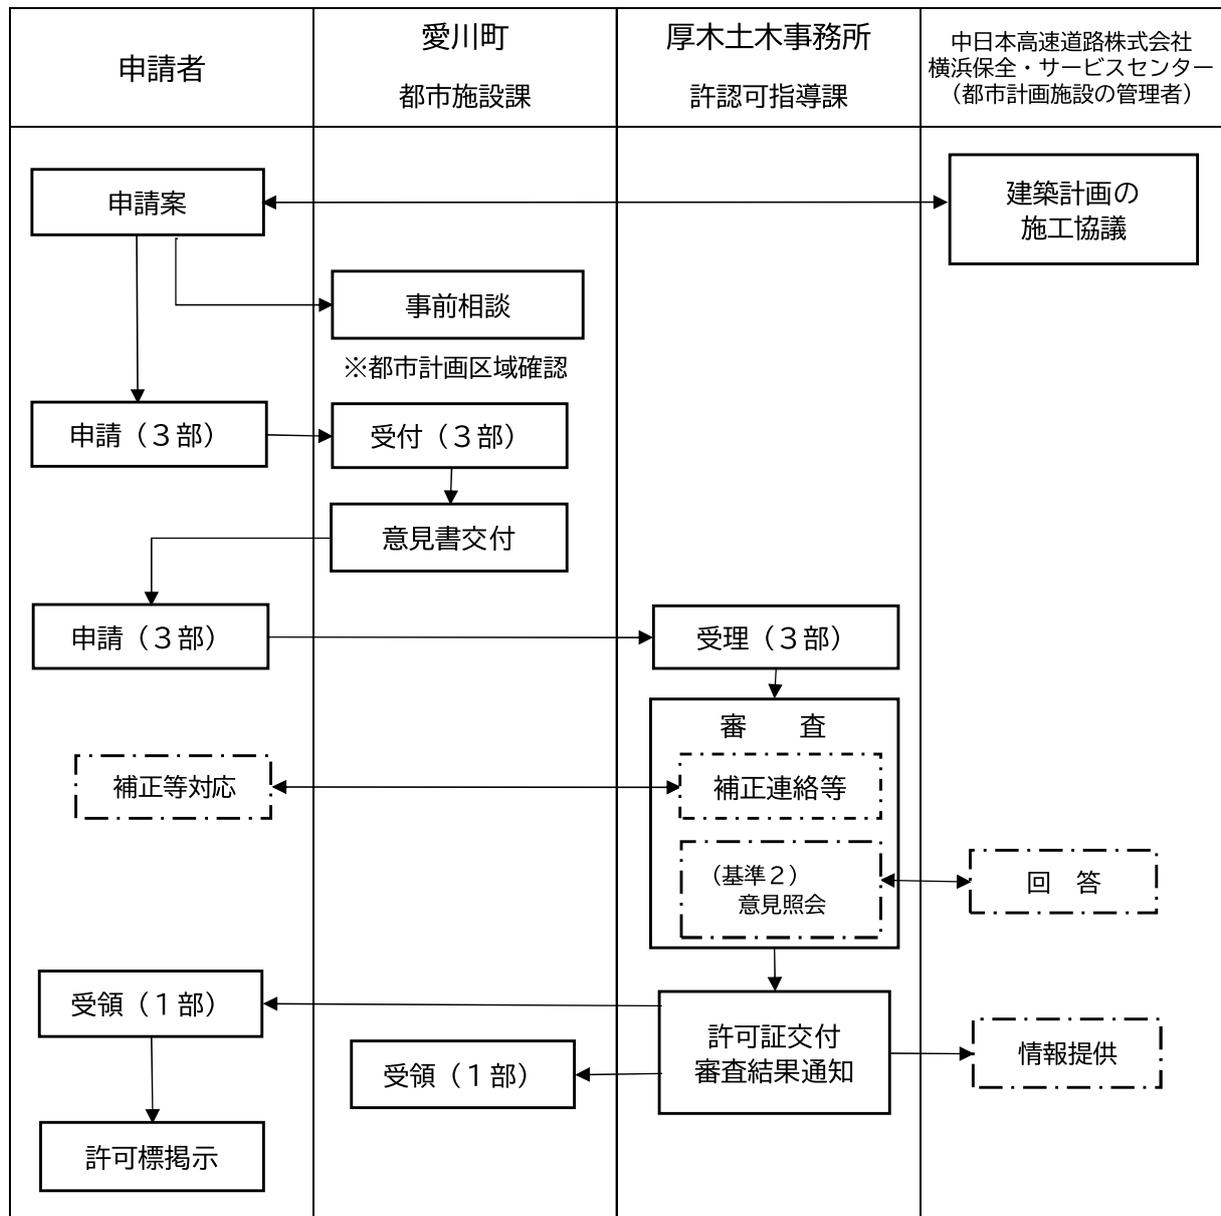

※ [] 内は必要に応じて実施します。

(様式2)

都市計画施設等区域内行為許可申請書

年 月 日

神奈川県厚木土木事務所長 殿

申請者

住所

郵便番号

氏名

電話番号

代理人

住所

郵便番号

氏名

電話番号

〔法人にあっては、主たる事務所の所在地名称
及び代表者の氏名〕

都市計画法第53条第1項の許可を受けたいので、次のとおり申請します。

建築物の敷地の 所在及び地番	
建築物の構造	
新築等の別	
規 敷地面積	m ²
建築面積	m ²
模 延床面積	m ²
工事施行期間	許可の日から か月

注 新築等の別とは、新築、増築、改築又は移転をいいます。

添付書類

1 付近見取図

方位、施行箇所、道路その他の交通機関及び目標となる土地建物（駅、停車場、公共建築物、河川及び湖沼等）及び距離を明示してください。図面は地形図（縮尺1/2,500）を標準とします。

2 敷地内における建築物の位置を表示する図面

方位、地名、地番、敷地の境界線、敷地に接する道路の位置及び幅員を明示してください。図面の縮尺は、1/500以上を標準とします。

3 平面図

図面の縮尺は1/200以上を標準とします。

4 断面図

原則として横断面図及び縦断面図の2種類、主要部分の材料の種別及び仕上方法を明示してください。図面の縮尺は、1/200以上を標準とします。

5 その他 必要な図面等

(様式4)

取下げ申請書

年 月 日

神奈川県厚木土木事務所長 殿

住所

郵便番号

氏名

電話番号

{ 法人にあつては、主たる事務所の所在地 }
{ 名称及び代表者の氏名 }

年 月 日付けをもって申請しました
については、申請を取り下げます。

区域内行為許可

※申請を取下げる理由を記載してください。

第9号様式（第10条、第18条関係）

（規格 縦45センチメートル以上 横50センチメートル以上）

都市計画区域内行為許可標

許可の年月日及び許可番号	年 月 日 第 号
位 置	
工 事 施 行 期 間	年 月 日から 年 月 日まで
行為者の住所及び氏名	
工事請負者の住所及び氏名	
工事管理者の氏名	

第11号様式（第12条関係）

（用紙 日本産業規格A4縦長型）

住所（氏名）異動届

年 月 日

神奈川県厚木土木事務所長 殿

届出者 住 所
郵便番号
氏 名
電 話

〔 法人にあつては、主たる事務所の
所在地、名称又は代表者の氏名 〕

次のとおり住所（氏名）に異動が生じたので、届け出ます。

許可（認可）の年月日及び許可（認可）指令番号	年 月 日 第 号
許可（認可）を受けた行為の種類	
行為地（事業地）	
新 住 所（氏名） 〔 法人にあつては、主たる事務所の 所在地、名称又は代表者の氏名 〕	
旧 住 所（氏名） 〔 法人にあつては、主たる事務所の 所在地、名称又は代表者の氏名 〕	
そ の 他	