


電気系統図 県立四季の森公園放送系統図

縮尺：1/10000

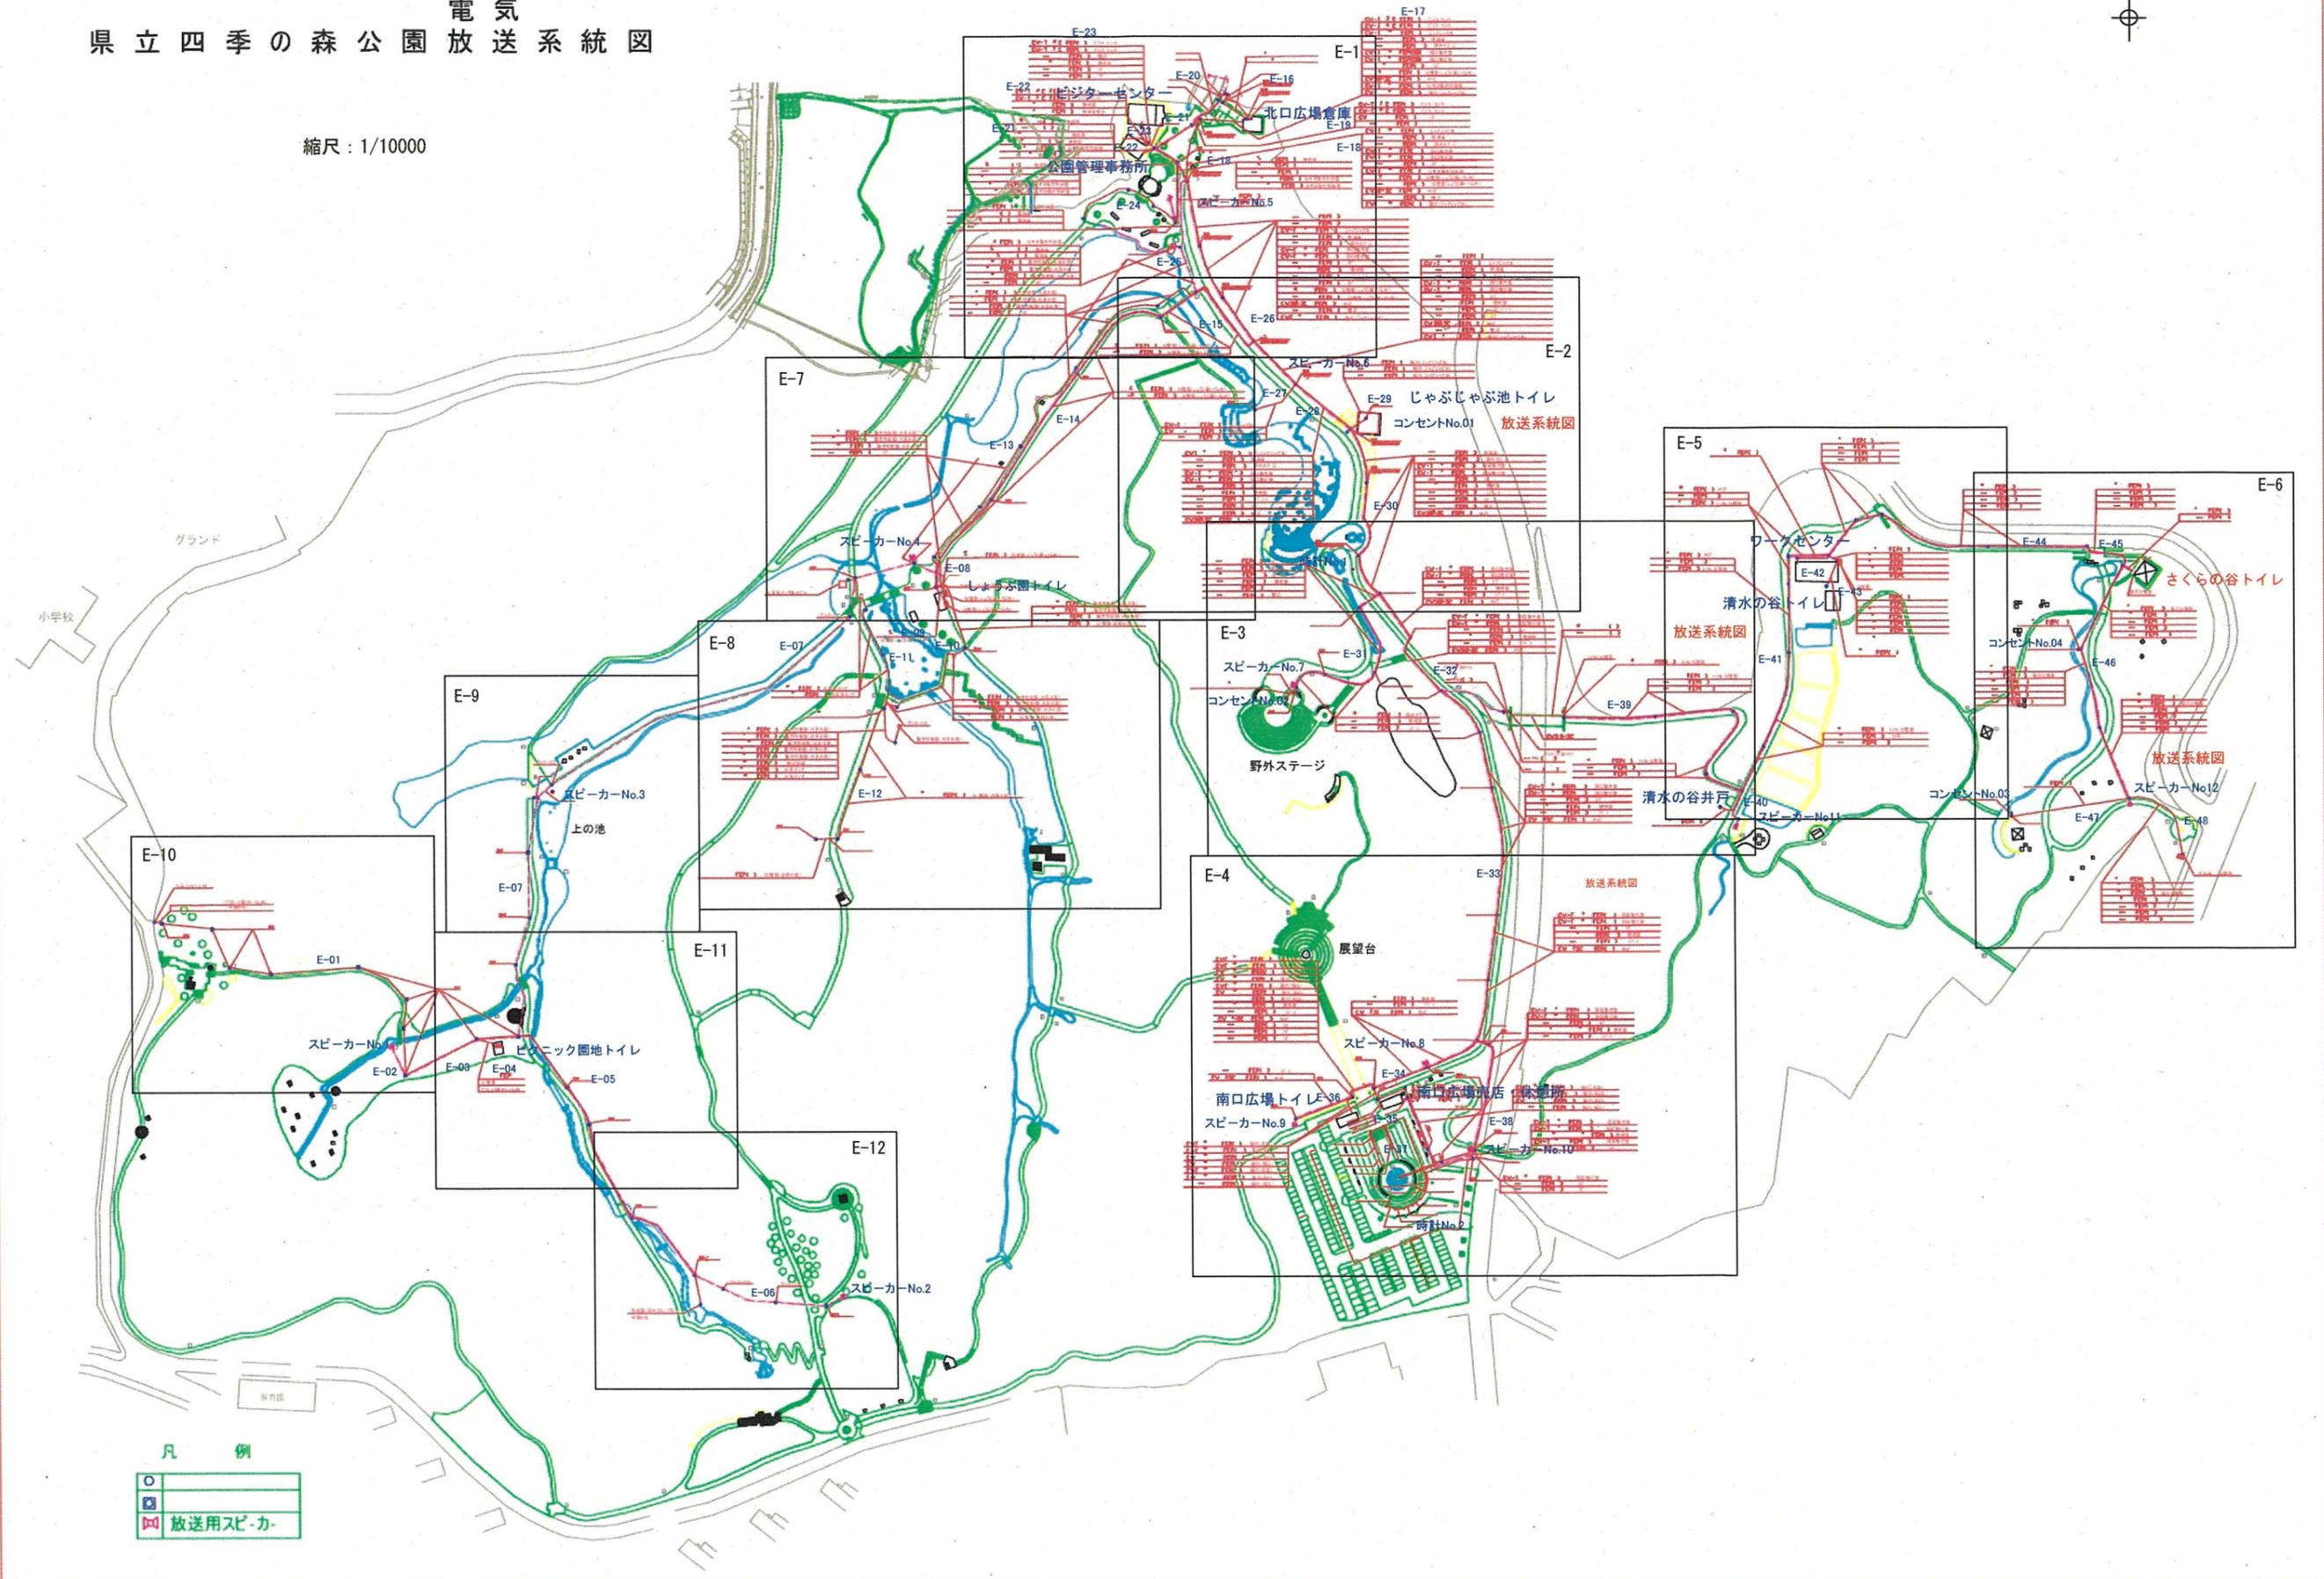

凡 例

○	
□	
■	放送用スピ-カ-

E-4

*** 調書閲覧 ***



※12

CVT60	FEP(80)	便所(南口)
CVT100	FEP(100)	便所(南口)
CV 5.5-2C	FEP(80)	便所(南口)
CV 5.5-3C	FEP(80)	便所(南口)
CVT38L-RH	FEP(80)	便所(南口)
CVV3.5-5C	FEP(80)	便所(南口)
	FEP(80)	便所(南口)
CVV3.5-2C	FEP(80)	監視盤
⊖	FEP(50)	SP-4
CV14-3C	FEP(80)	外灯
⊖	FEP(80)	ヨビ
⊖	FEP(80)	ヨビ
⊖	FEP(80)	ヨビ

※13

CVV3.5-2C	FEP(80)	監視盤
⊖	FEP(50)	SP-4
CV14-3C	FEP(50)	外灯

※10-2

CV-T200	FEP(100)	南口動力盤
CV-T200	FEP(100)	南口電灯盤
⊖	FEP(80)	ヨビ
CVV3.5-10Cx1	FEP(100)	監視盤
⊖	FEP(50)	SP-4
CV14-3C	FEP(50)	外灯

※11

CV-T200	FEP(100)	南口動力盤
CV-T200	FEP(100)	南口電灯盤
⊖	FEP(80)	ヨビ
CVV3.5-10C,CVV3.5-2C	FEP(80)	監視盤
⊖	FEP(50)	SP-4

※15

⊖	FEP(50)	SP-4
CV14-3C	FEP(50)	外灯

南口広場トイレ
施設図有り

スピーカーNo.8

南口広場売店・休憩所
施設図有り

※11

CVT60	FEP(80)	便所(南口)
CVT100	FEP(100)	便所(南口)
CVV3.5-5C	FEP(80)	便所(南口)
⊖	FEP(80)	便所(南口)

スピーカーNo.9

E-38

スピーカーNo.10

※14


CV-T200	FEP(100)φ1	南口動力盤
CV-T200	FEP(100)φ3	南口電灯盤
CVV3.5-10C,CVV3.5-2C	FEP(80)	監視盤
CV-T60	FEP(80)	南口電灯盤
⊖	FEP(50)	ヨビ

CVT60	FEP(80)	便所(南口)
CVT100	FEP(100)	便所(南口)
CV 5.5-2C	FEP(80)	便所(南口)
CV 5.5-3C	FEP(80)	便所(南口)
CVT38L-RH	FEP(80)	便所(南口)
CVV3.5-5C	FEP(80)	便所(南口)
⊖	FEP(80)	便所(南口)

※14-1


CV-T60	FEP(80)	南口電灯盤
⊖	FEP(80)	ヨビ
⊖	FEP(80)	ヨビ


時計No.2

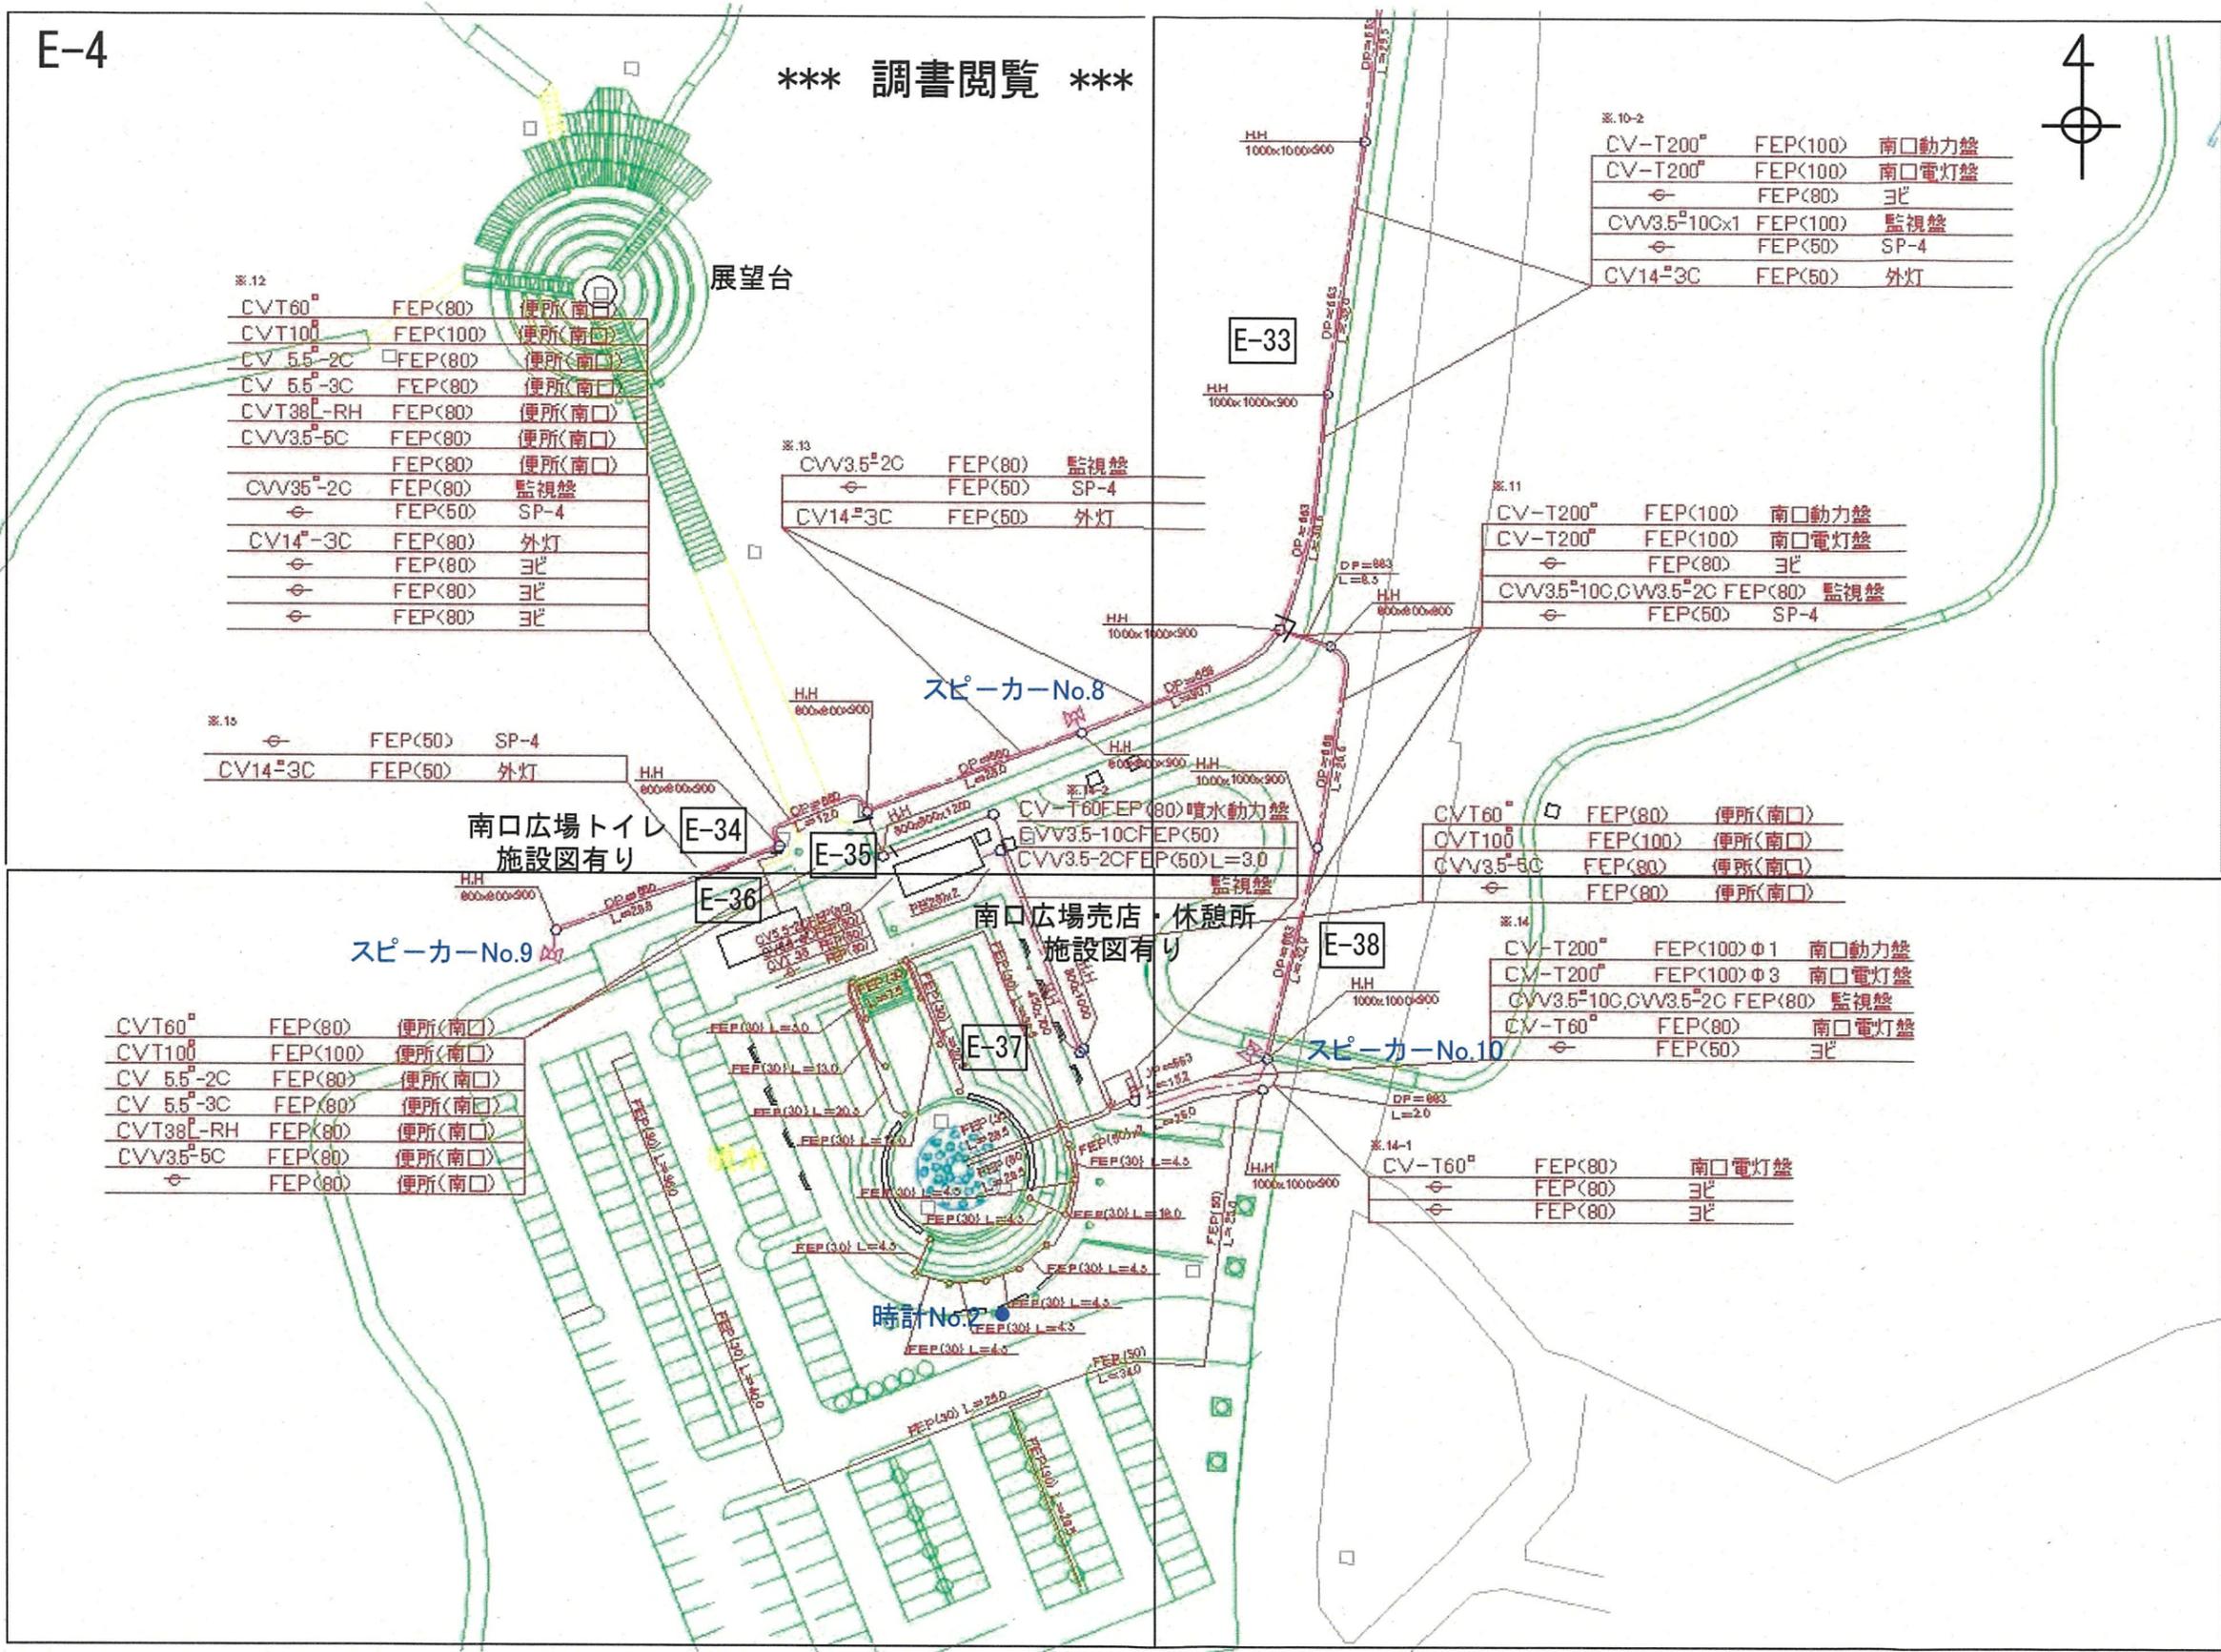

四季の森公園 給水（水道）系統図

縮尺：1/10000

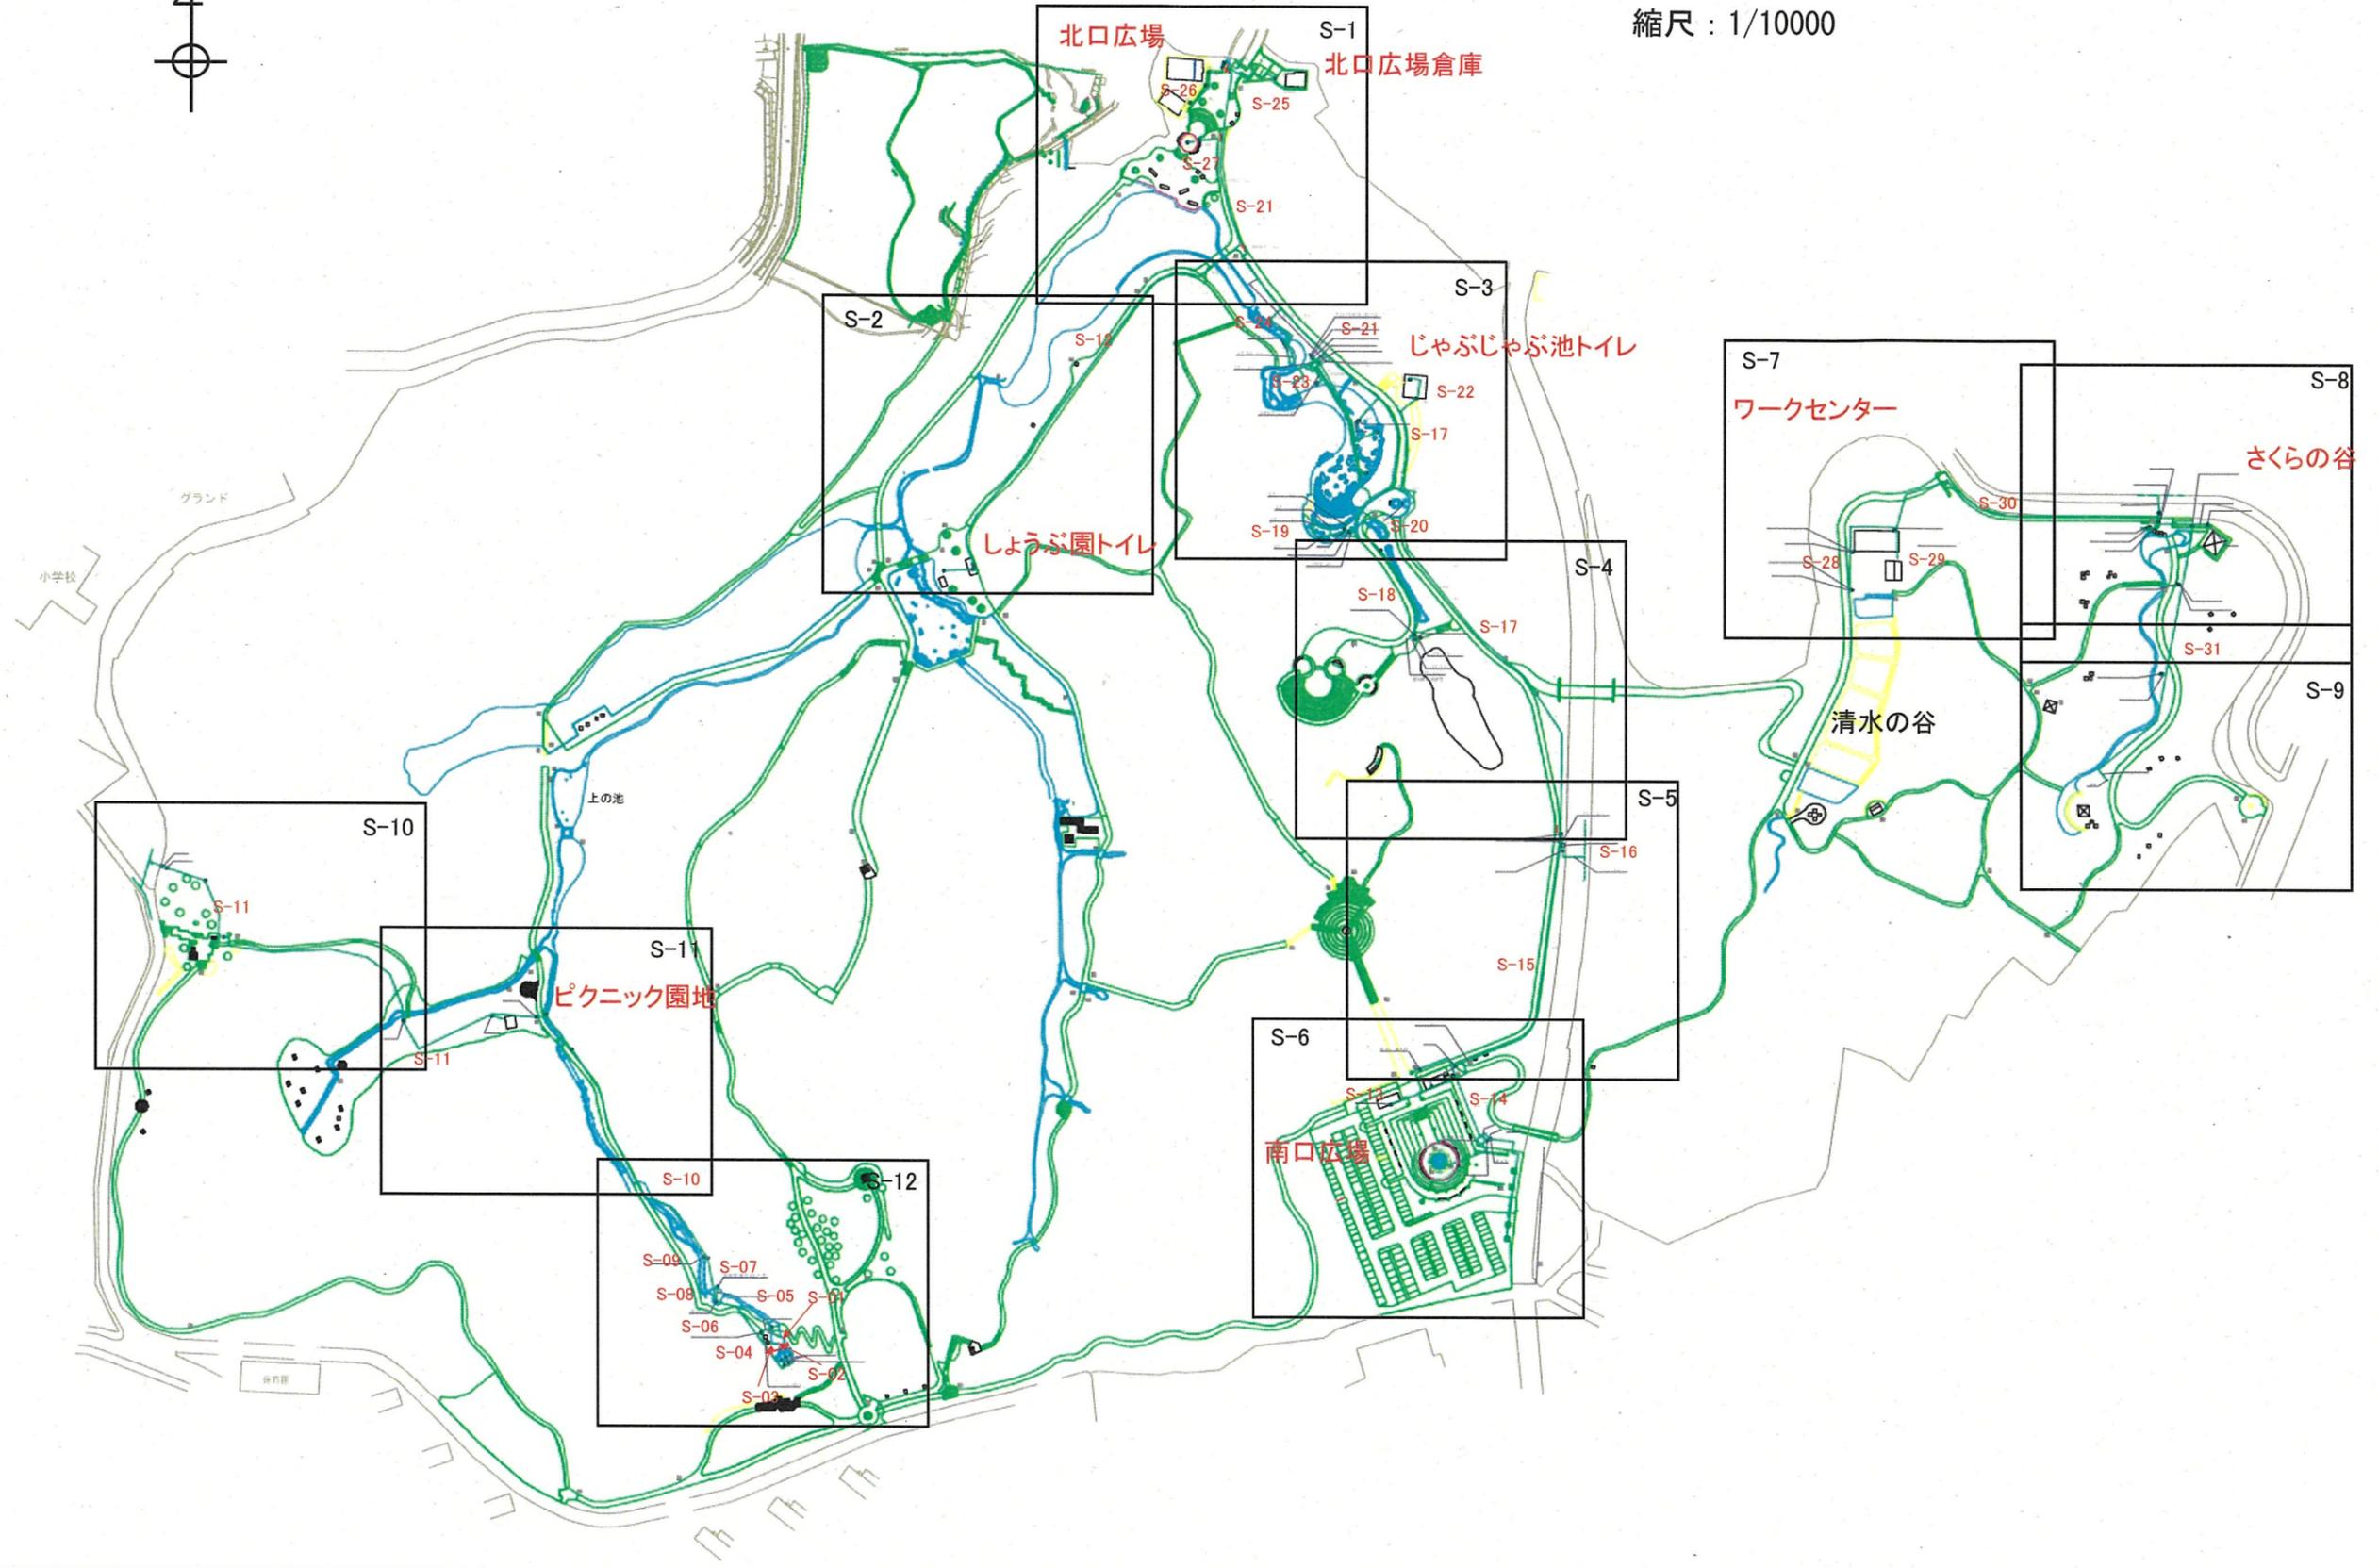

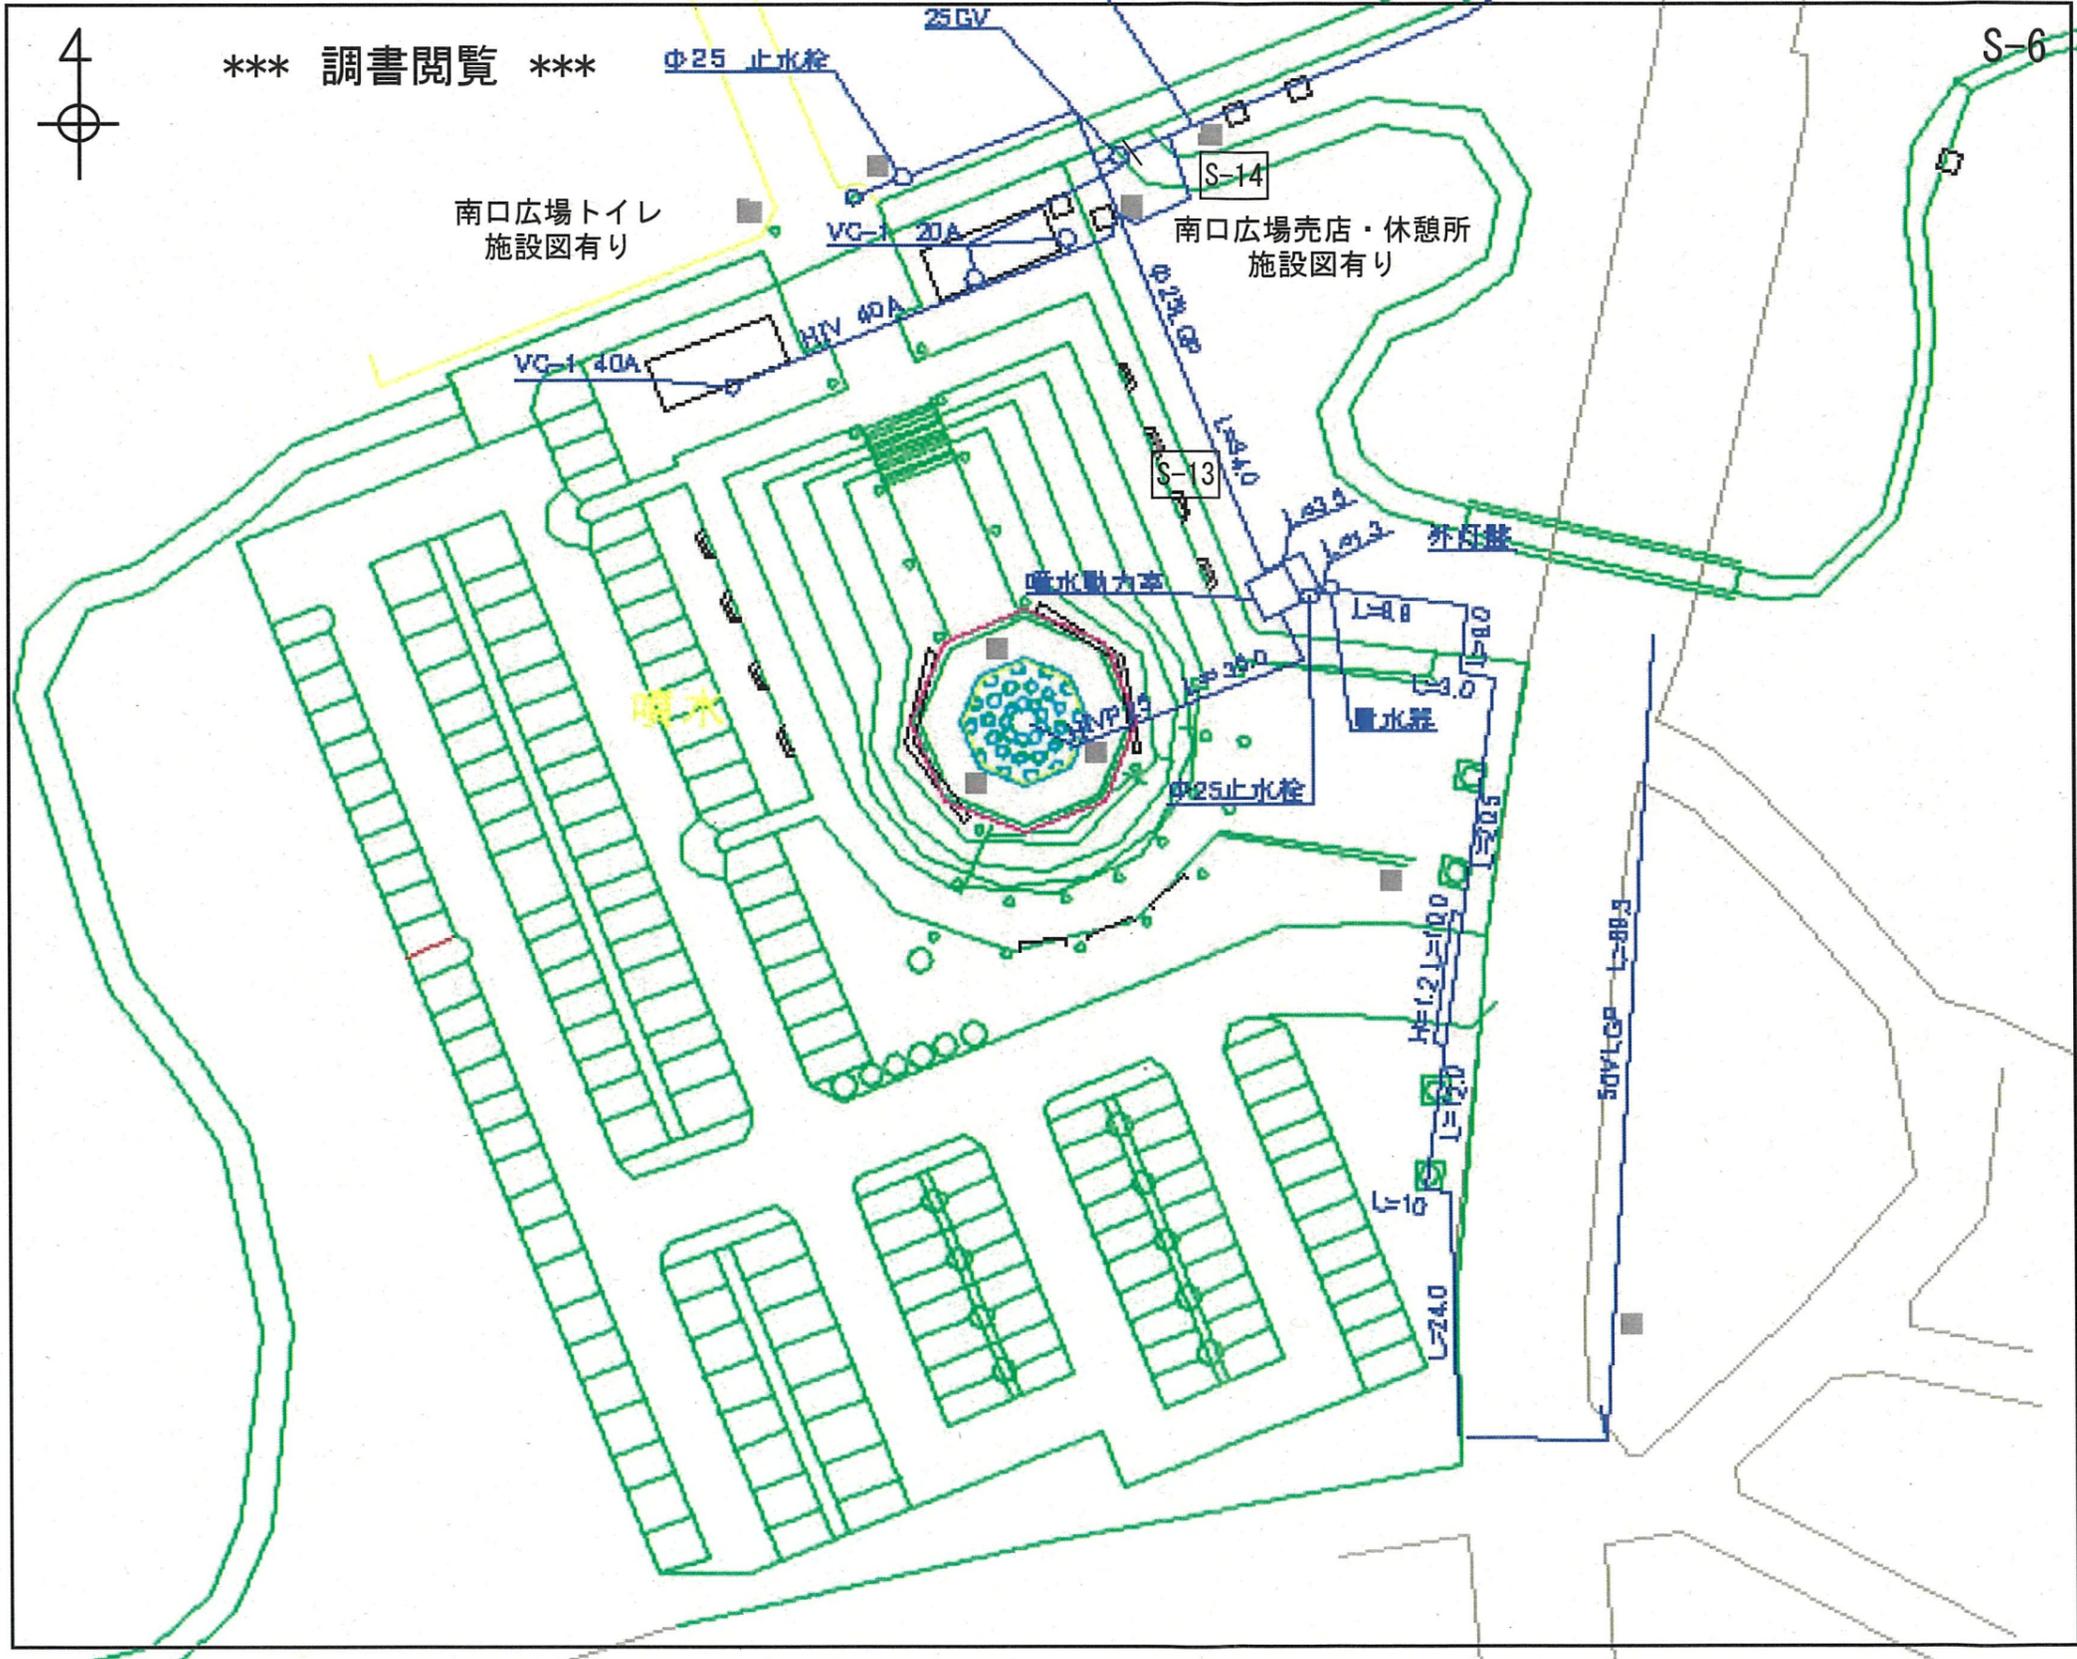

*** 調書閲覧 ***

南口広場トイレ
施設図有り

南口広場売店・休憩所
施設図有り

暖水

暖水貯水塔

暖水器


外付機






四季の森公園 雨水 系統図


縮尺 : 1/10000

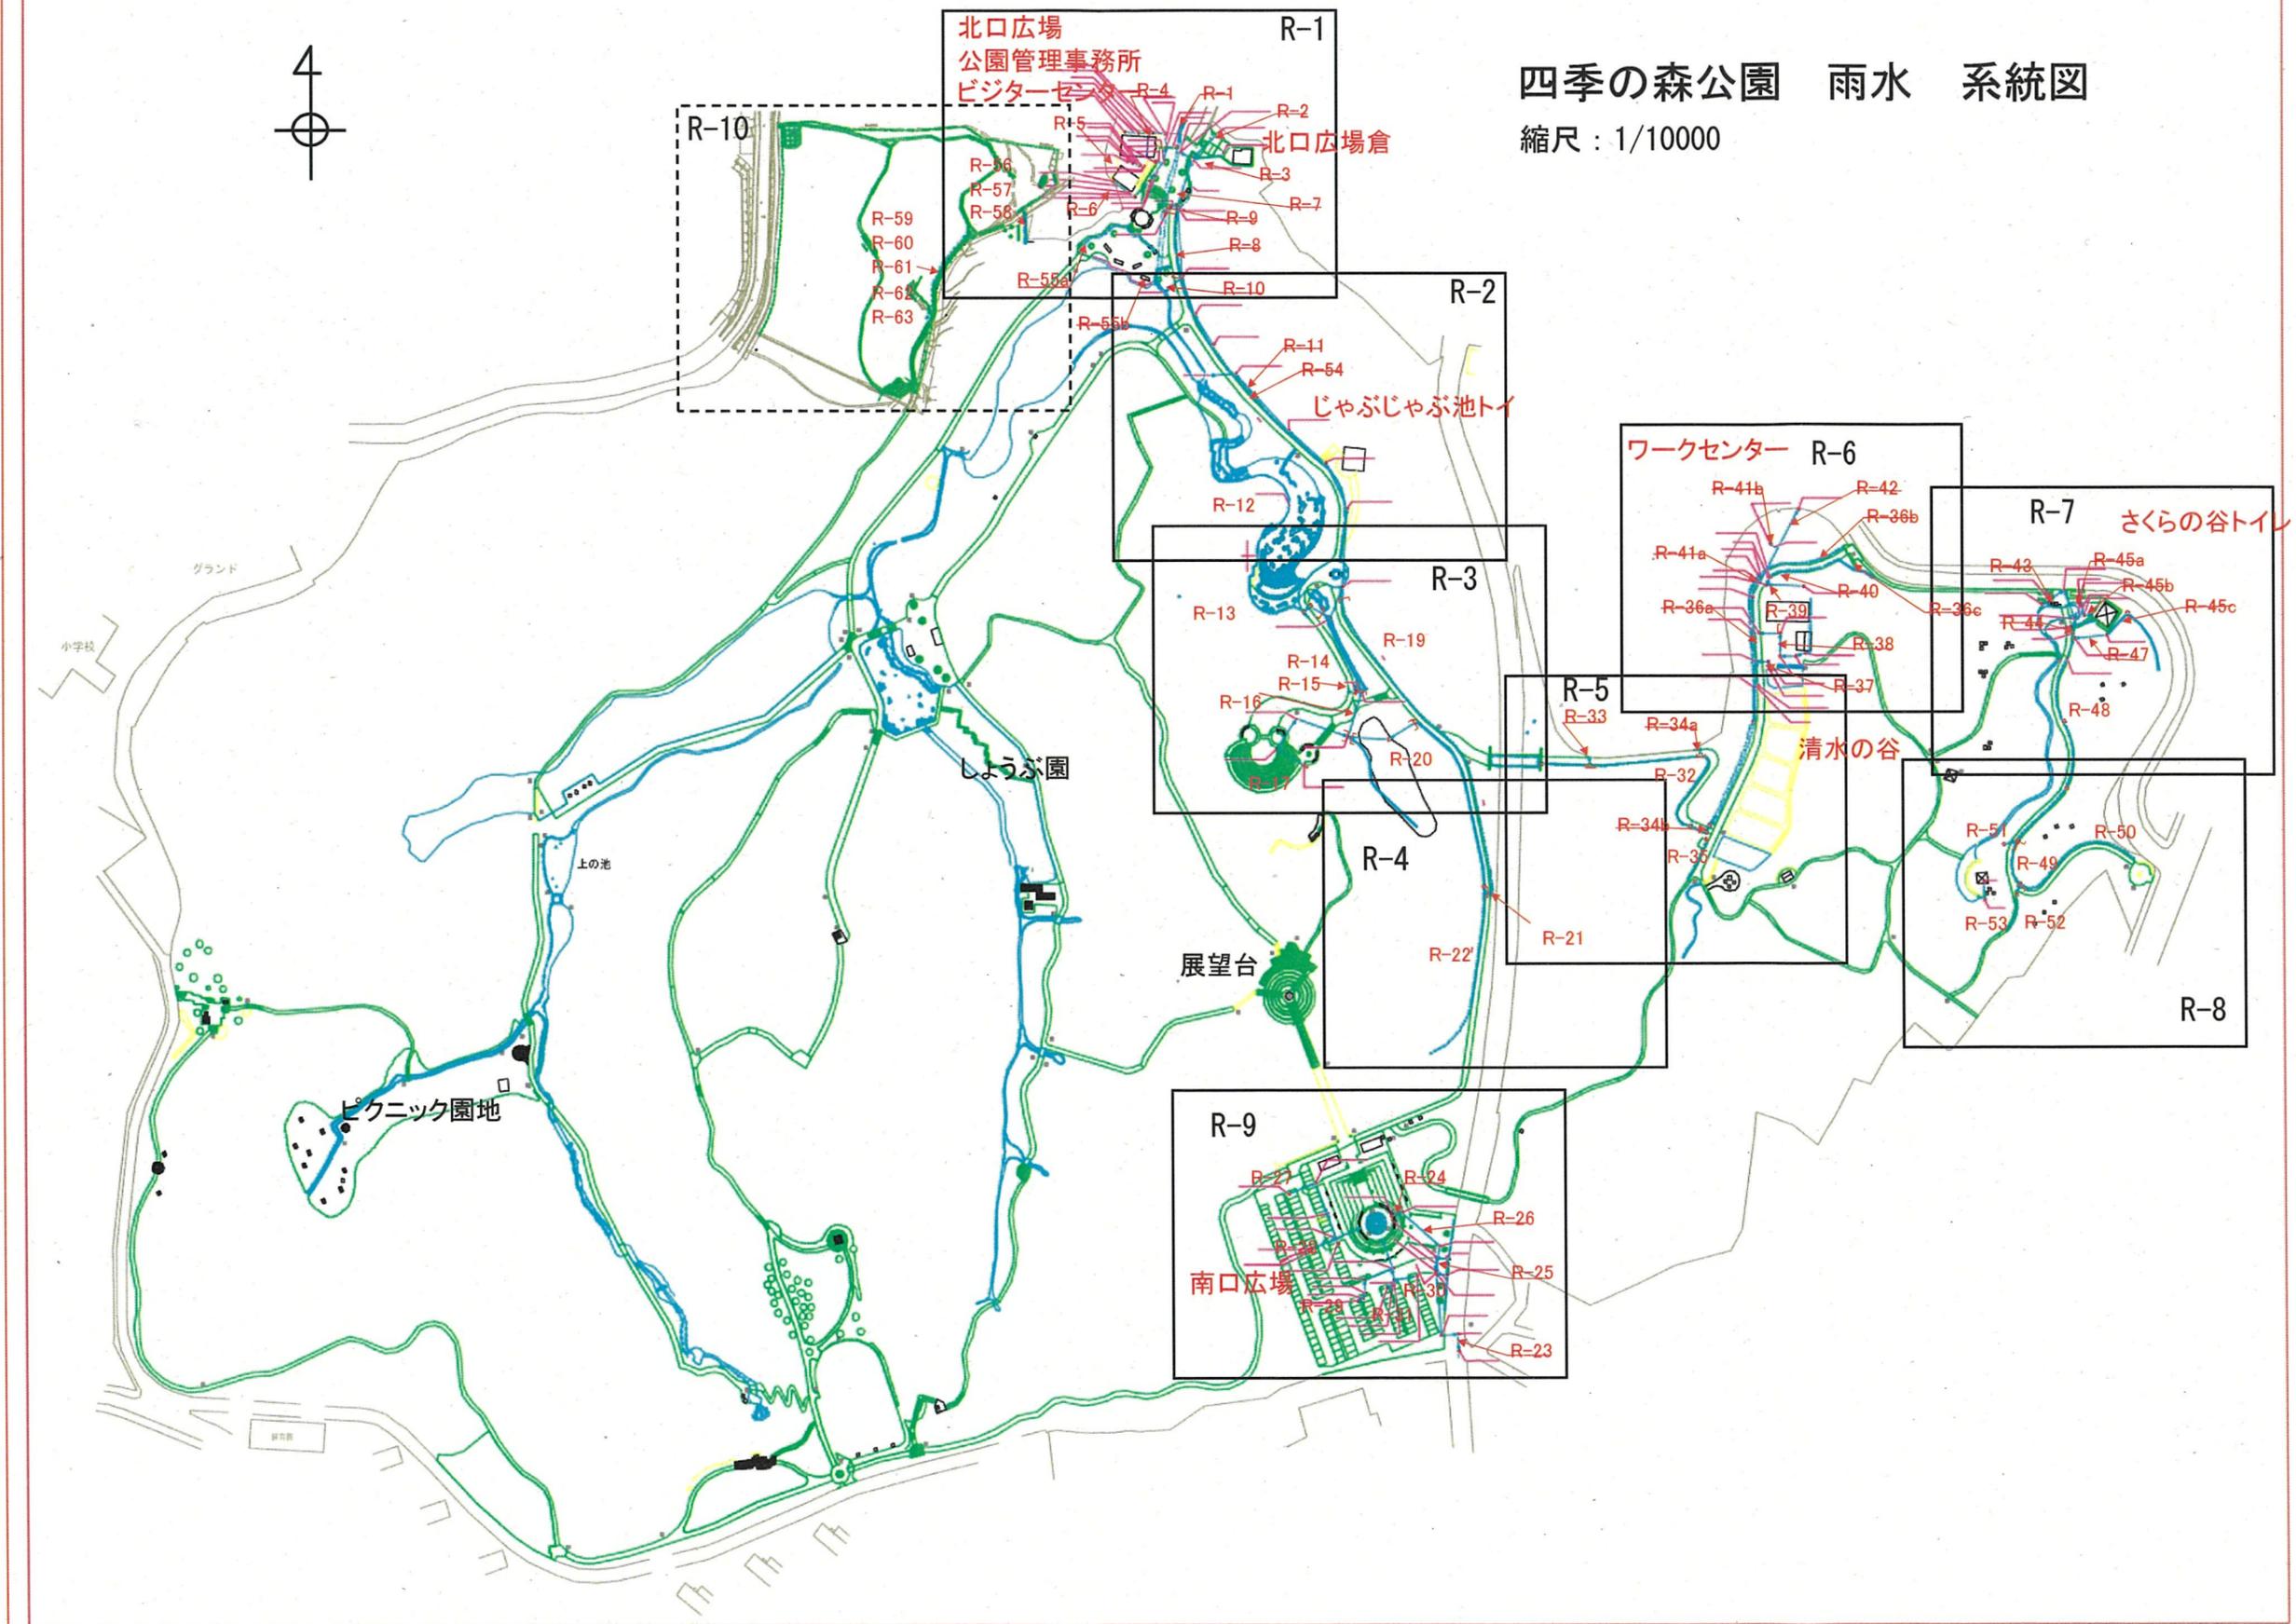

四季の森公園 汚水 系統図

縮尺：1/10000

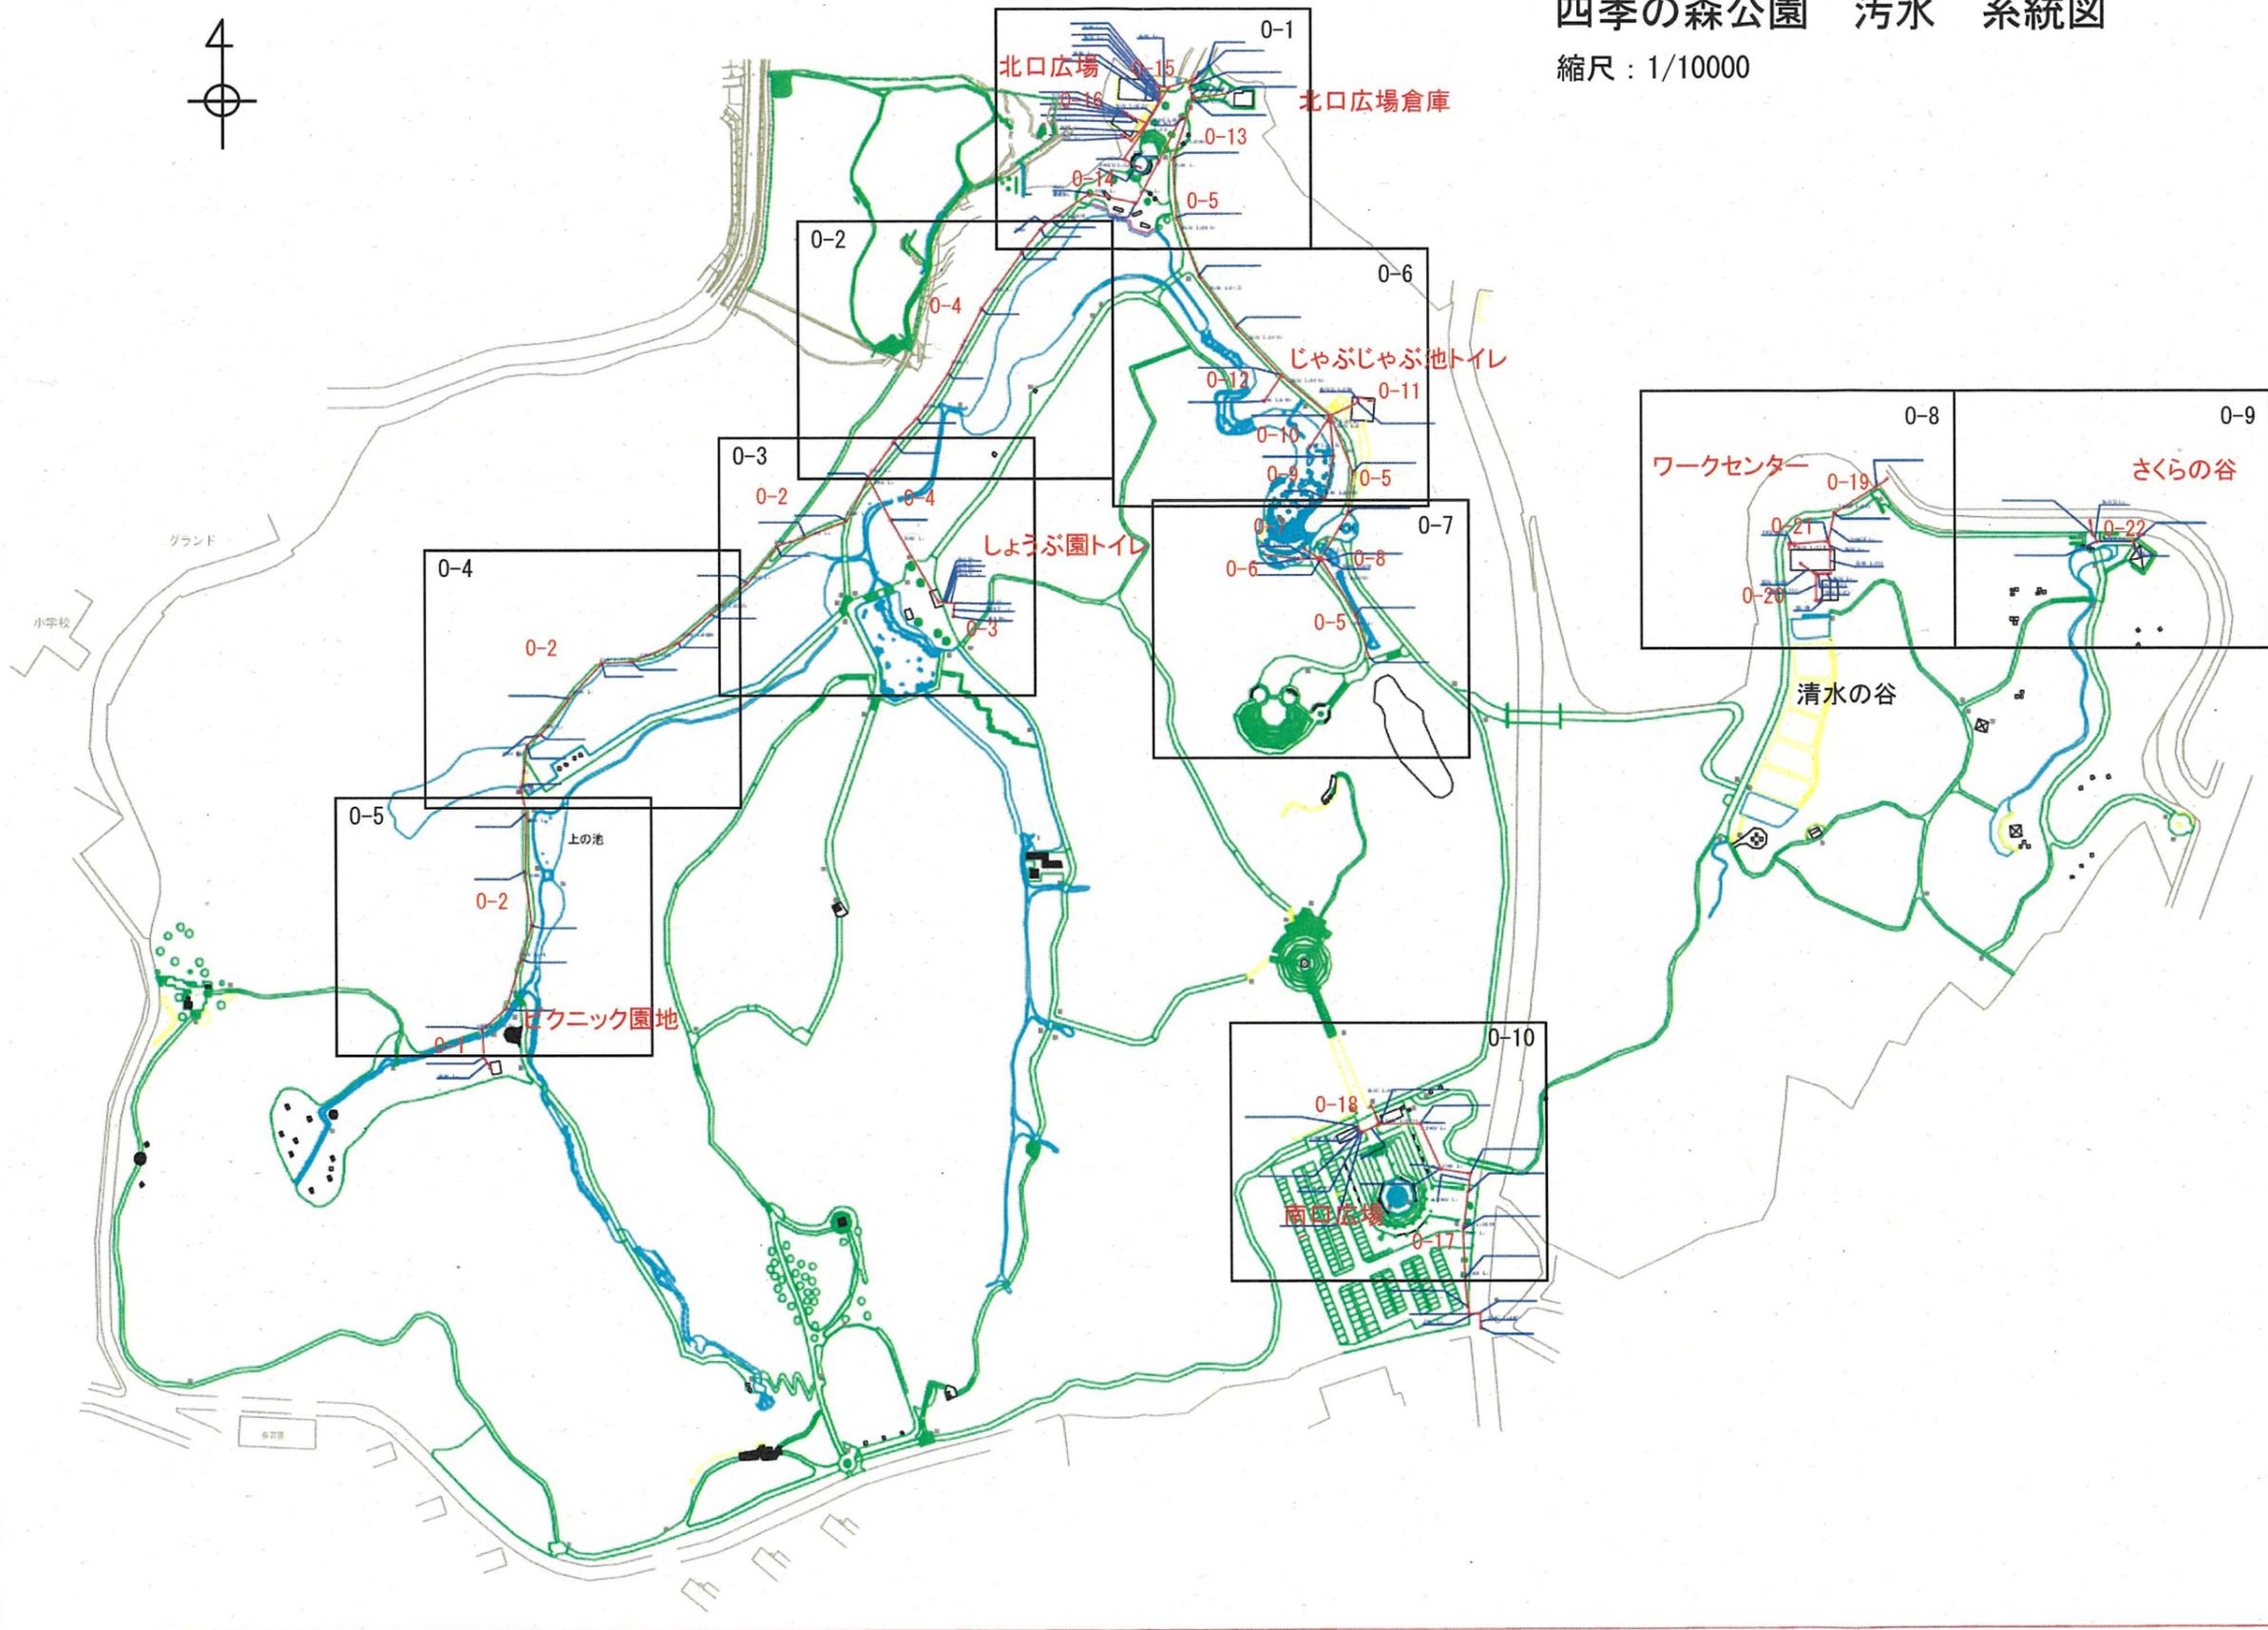

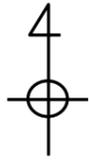

*** 調書閲覧 ***

0-10

