


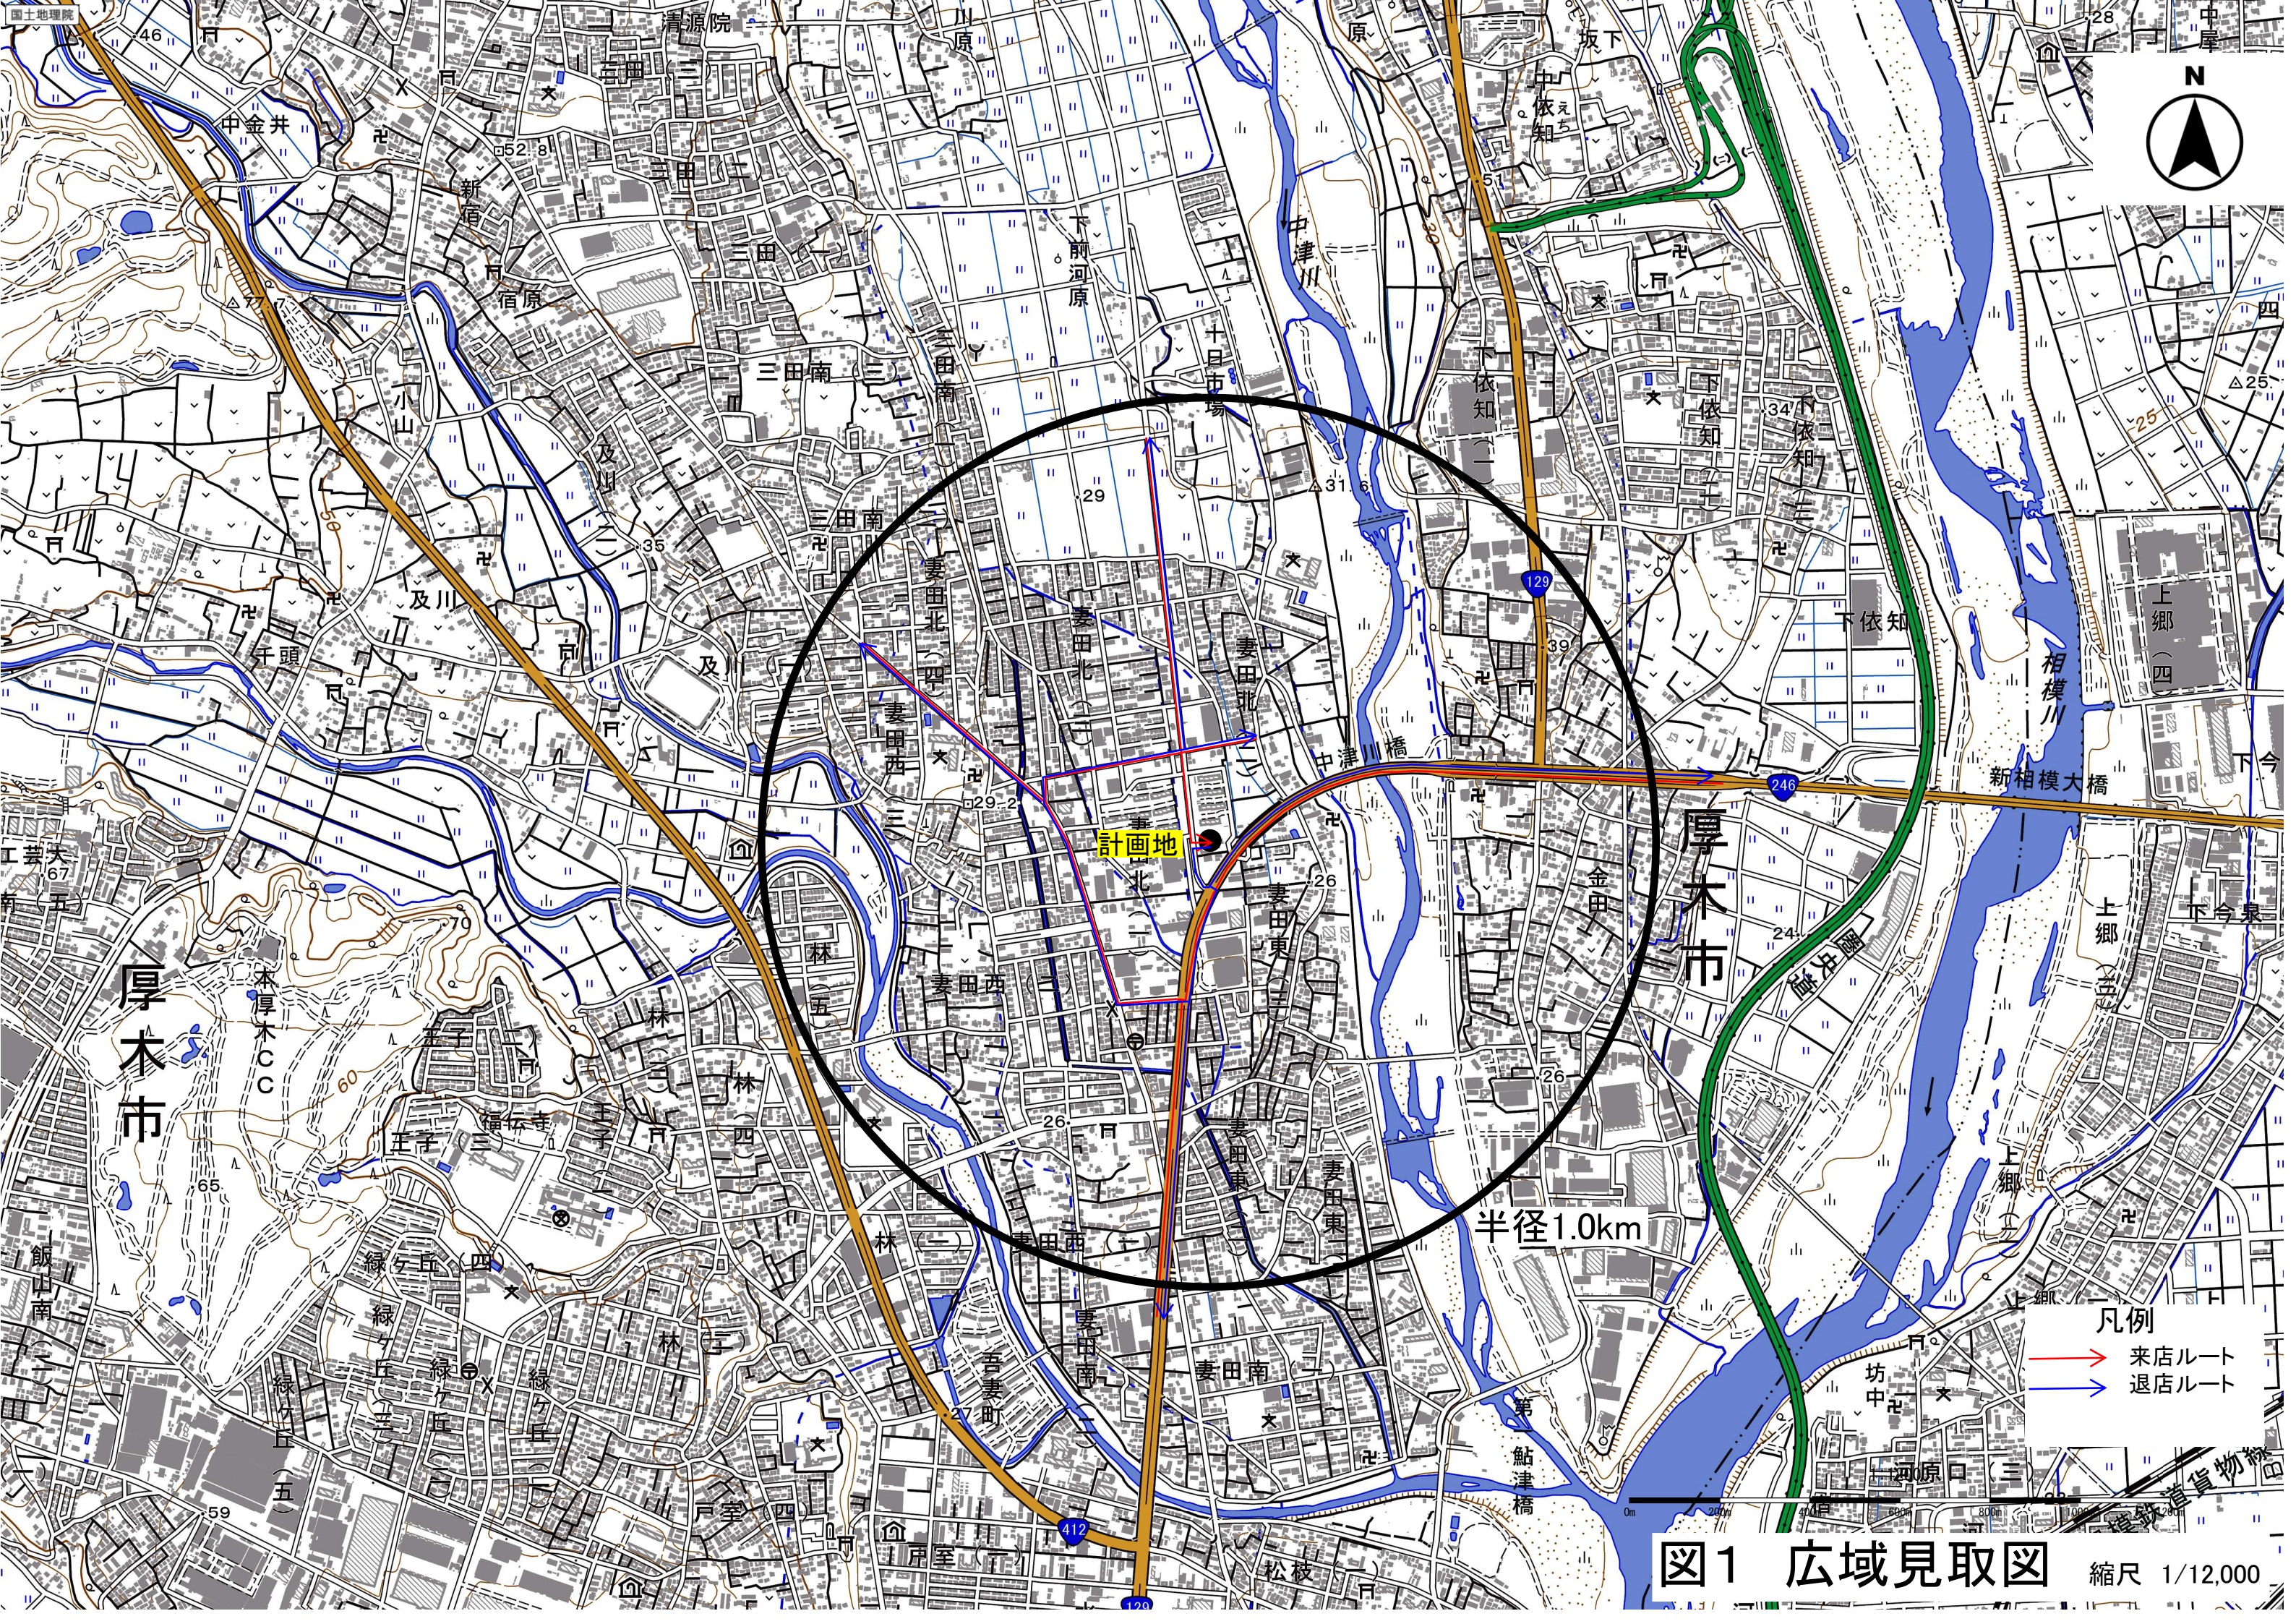

計画地

半径1.0km

凡例

- 来店ルート
- 退店ルート

図1 広域見取図

縮尺 1/12,000


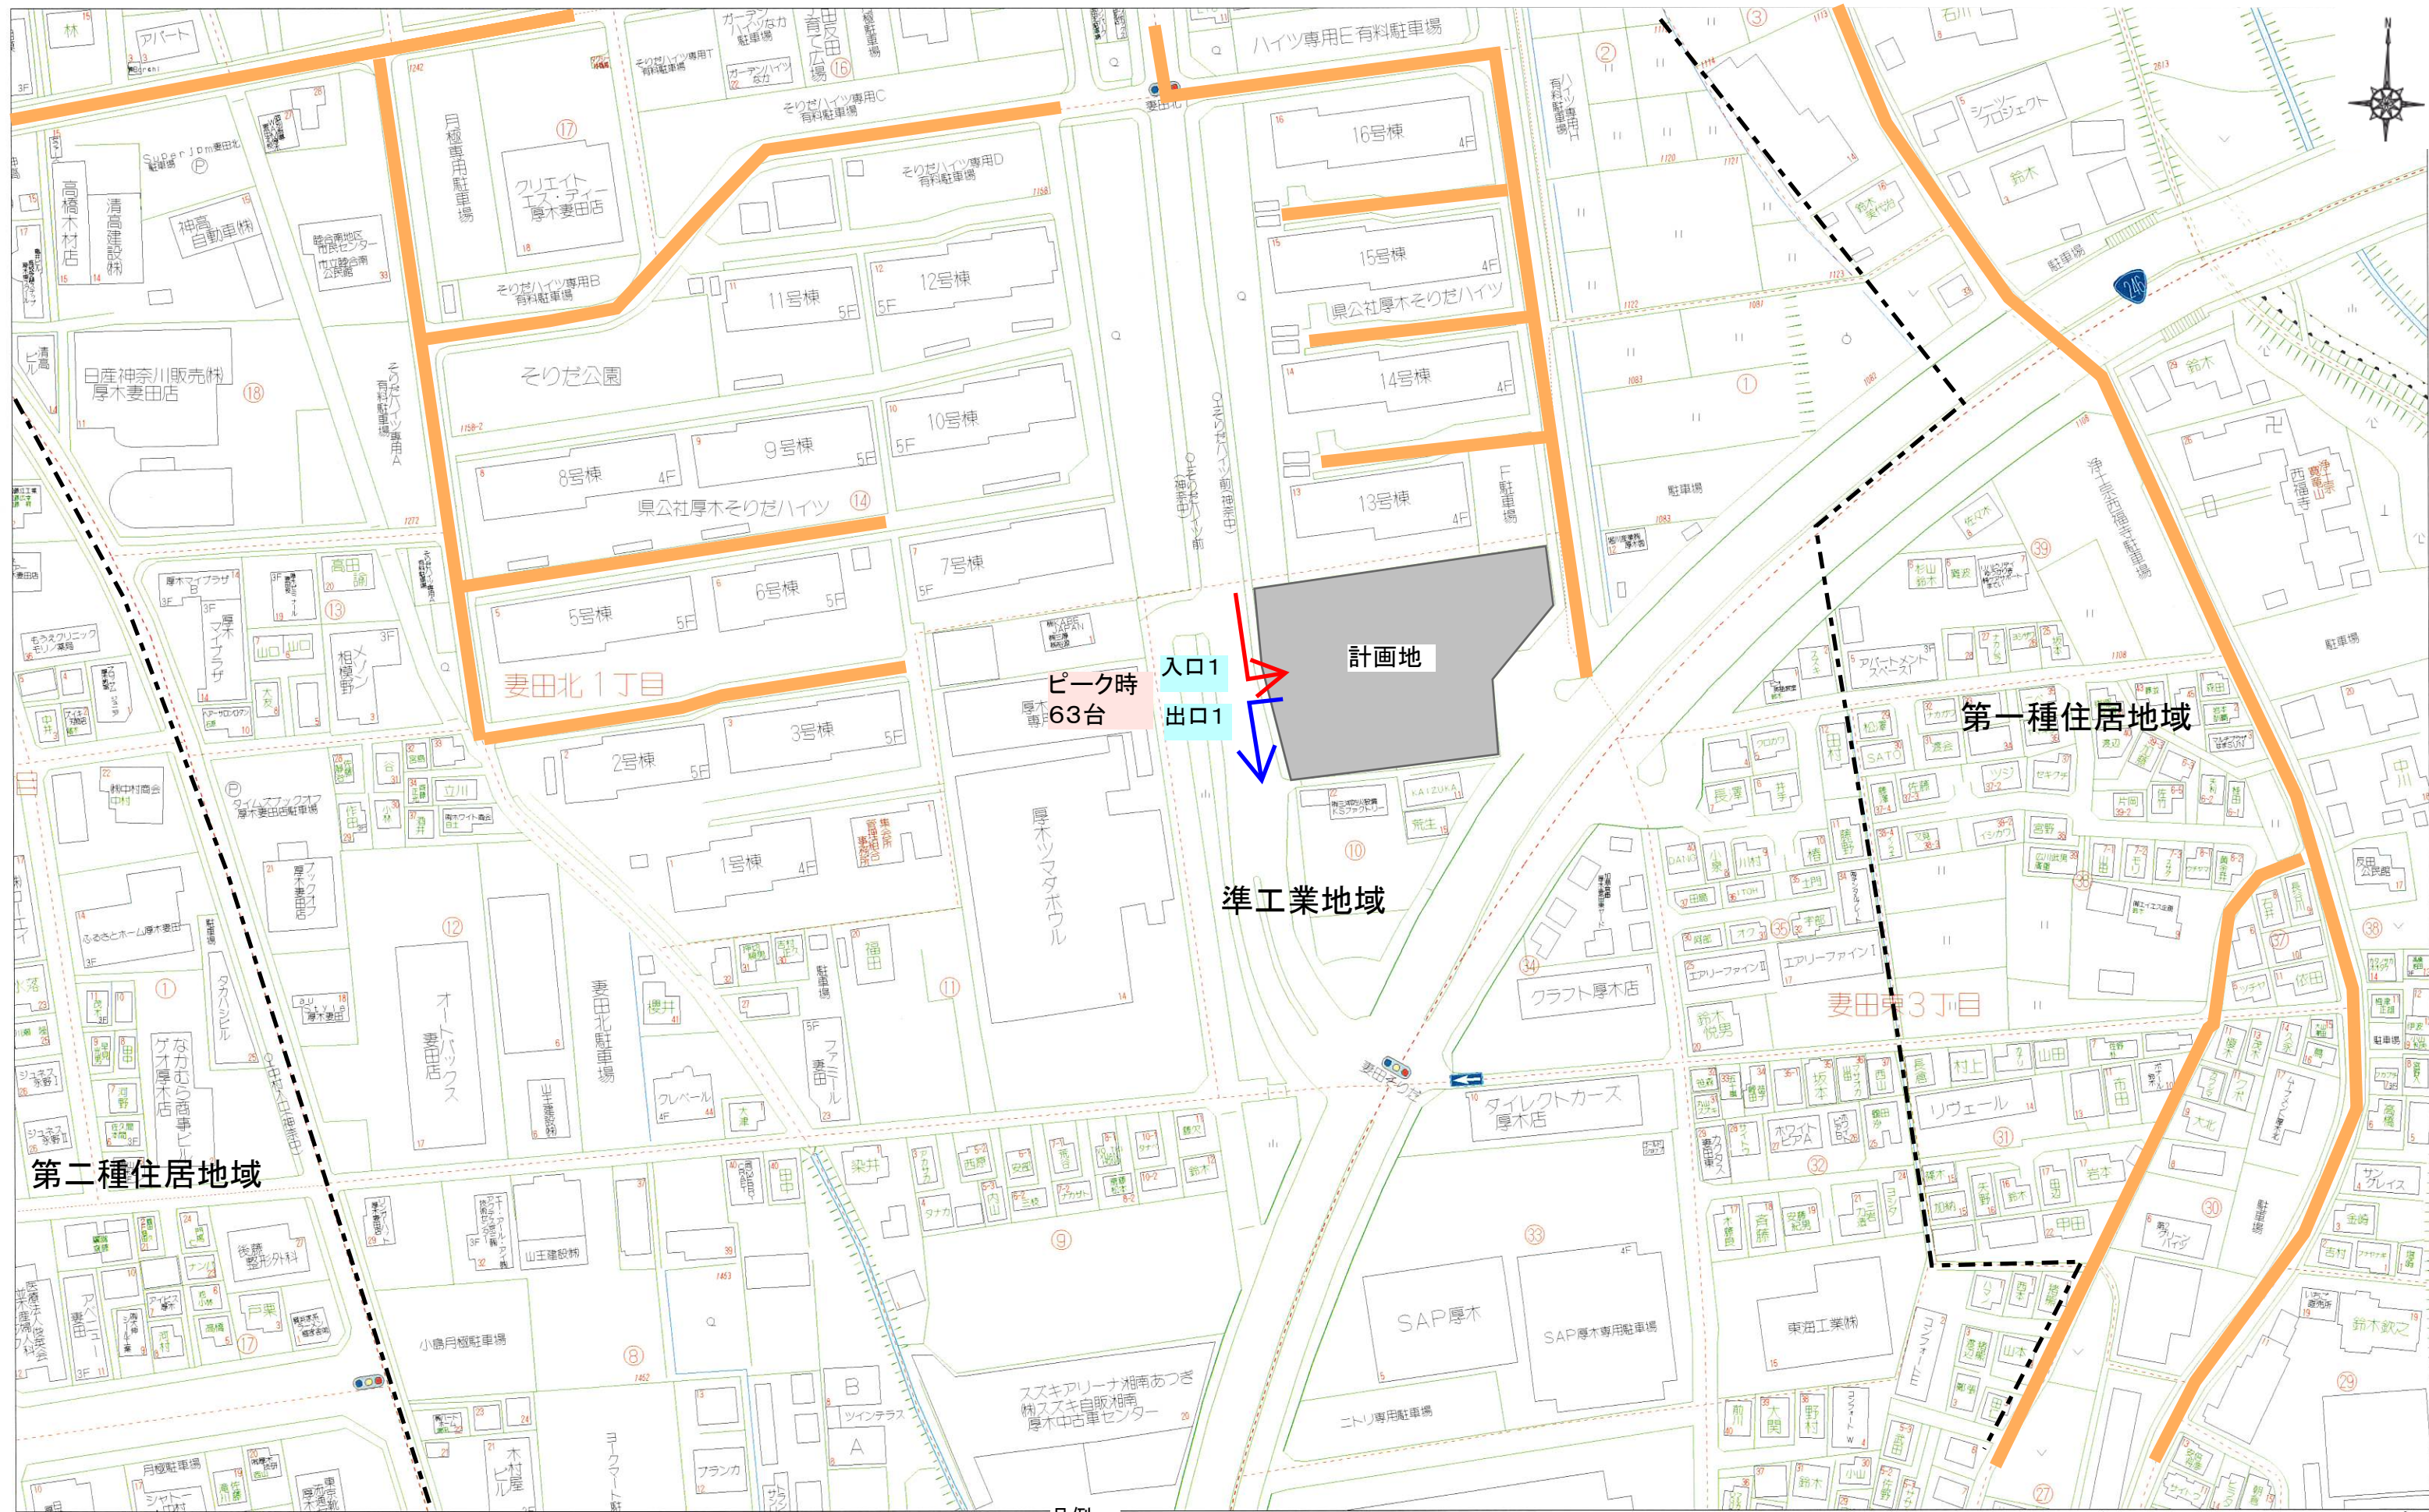


図2 周辺見取図 縮尺1/1500

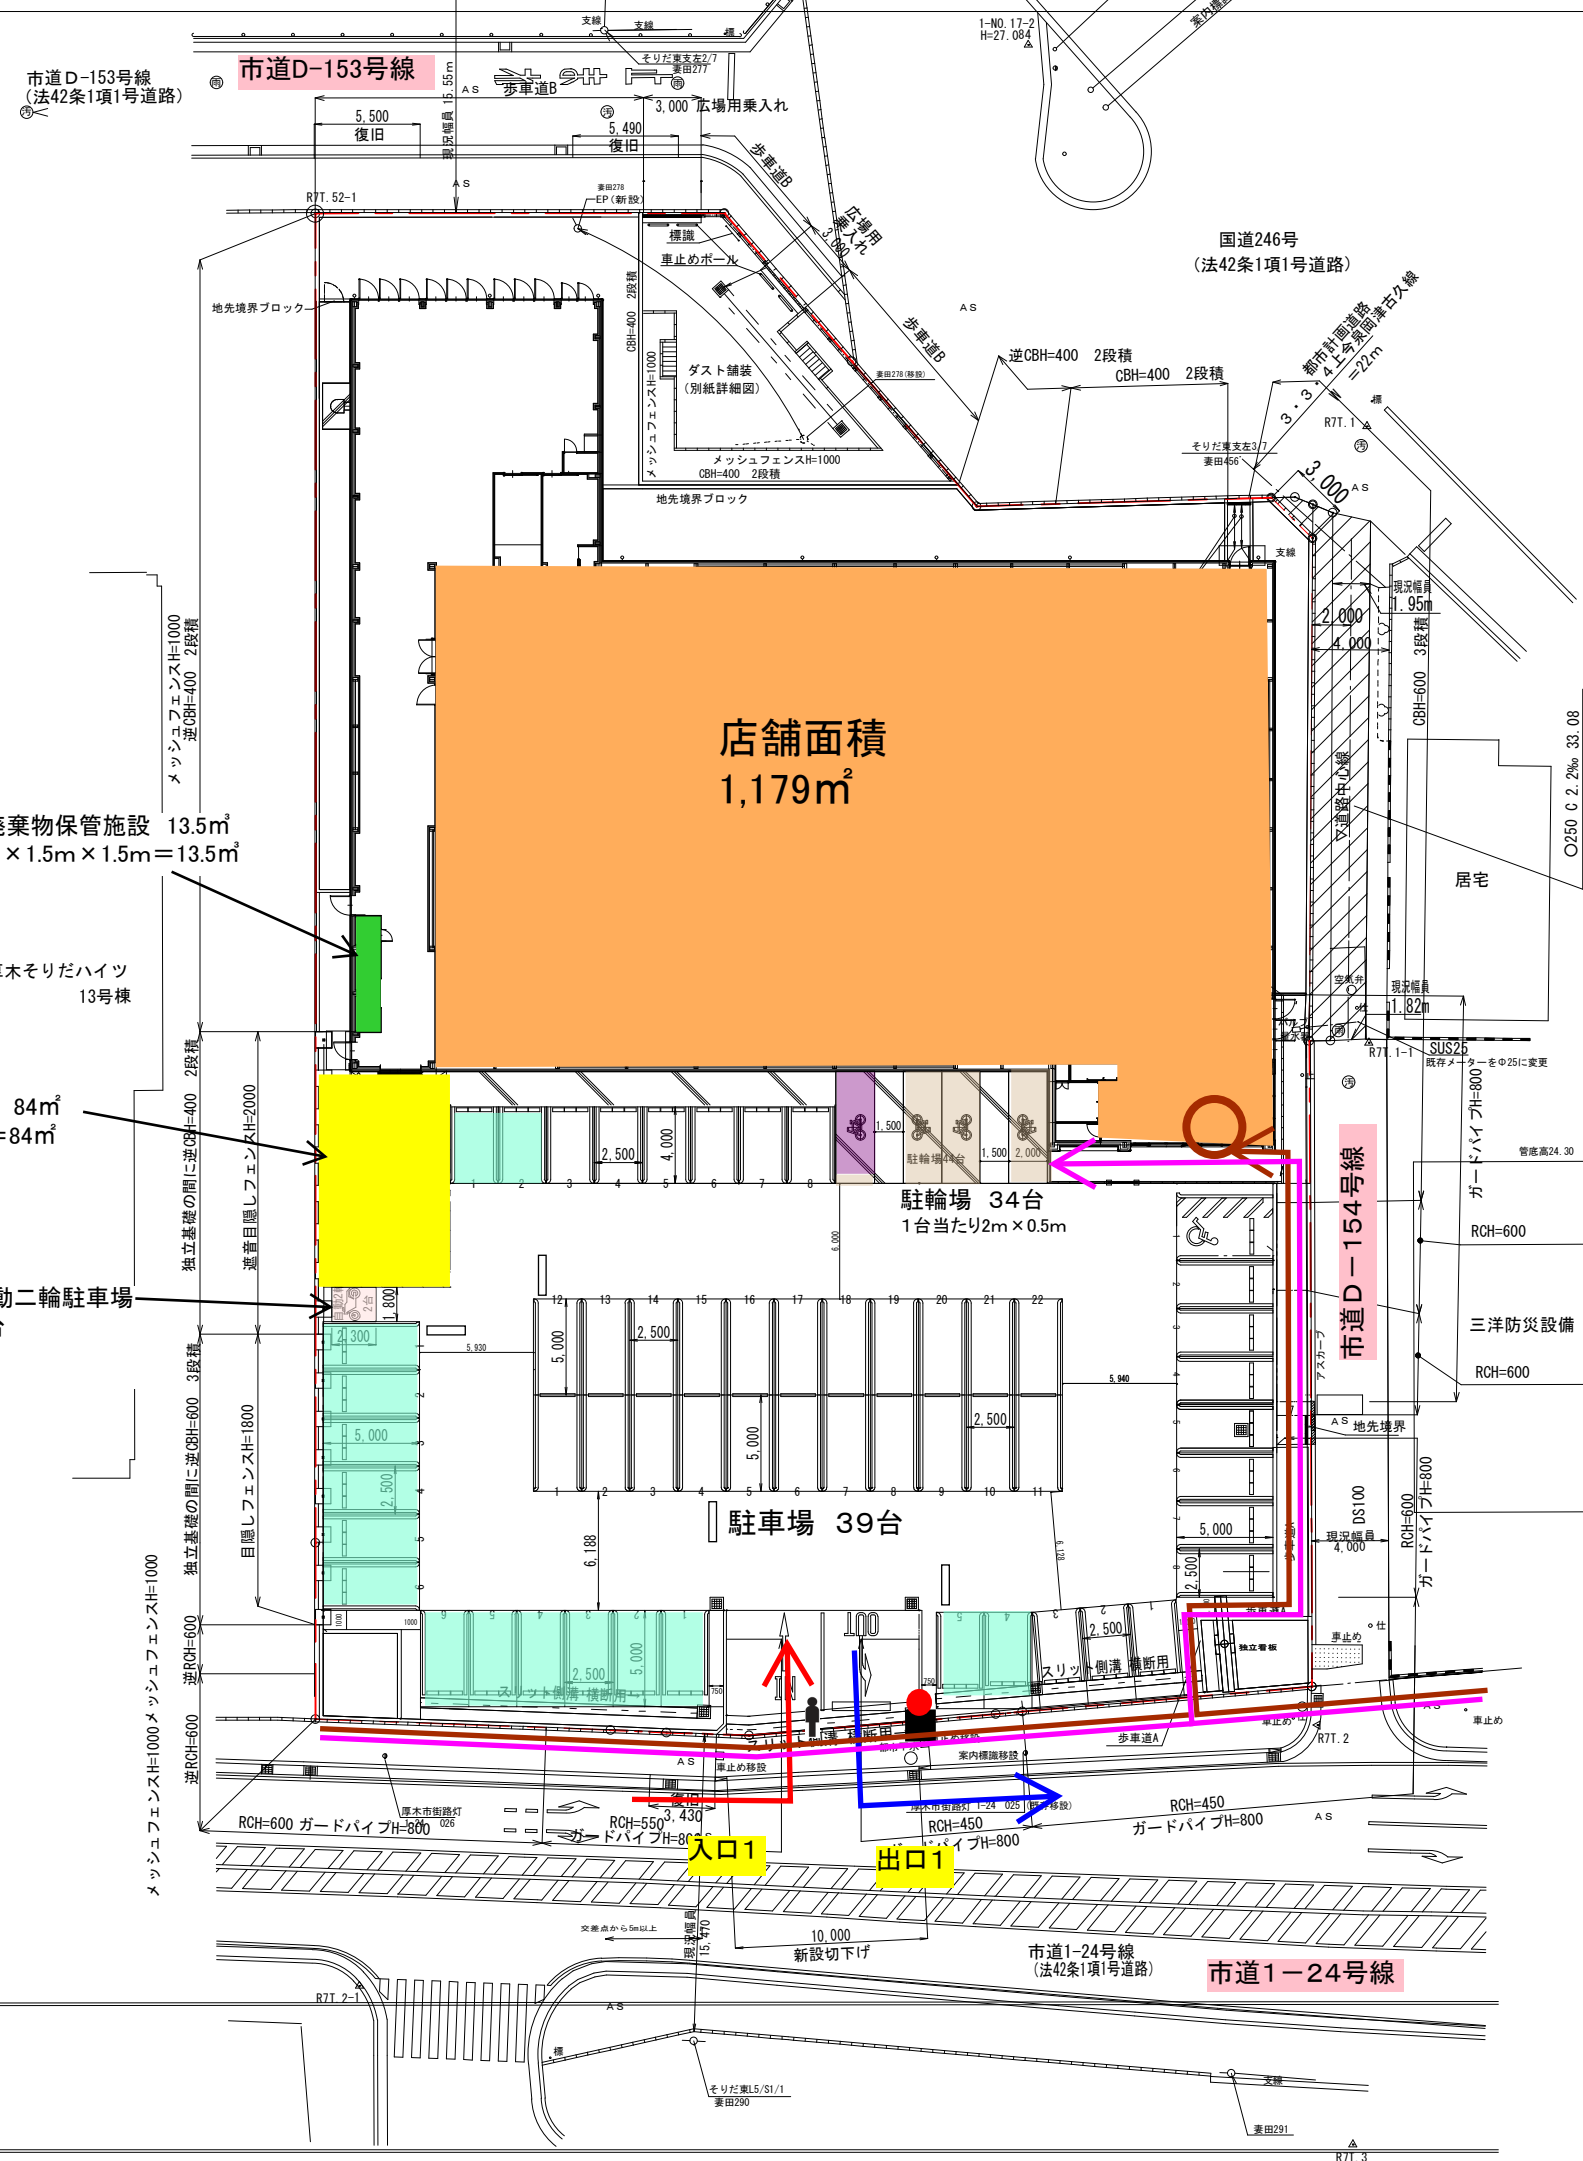

凡例

- 来店ルート
- 退店ルート
- 従業員駐車場
- 駐輪場
- 自動二輪駐車場(2台)
- 店舗面積
- 廃棄物保管施設
- 荷さばき施設
- 従業員駐輪場(10台)
- 右折入出庫禁止看板
- 交通整理員
- 歩行者ルート
- 自転車ルート
- 出庫灯
- 店舗出入口

図3 建物配置図 縮尺1/400

平面図 S=1/100
※各室 火気使用はないものとする




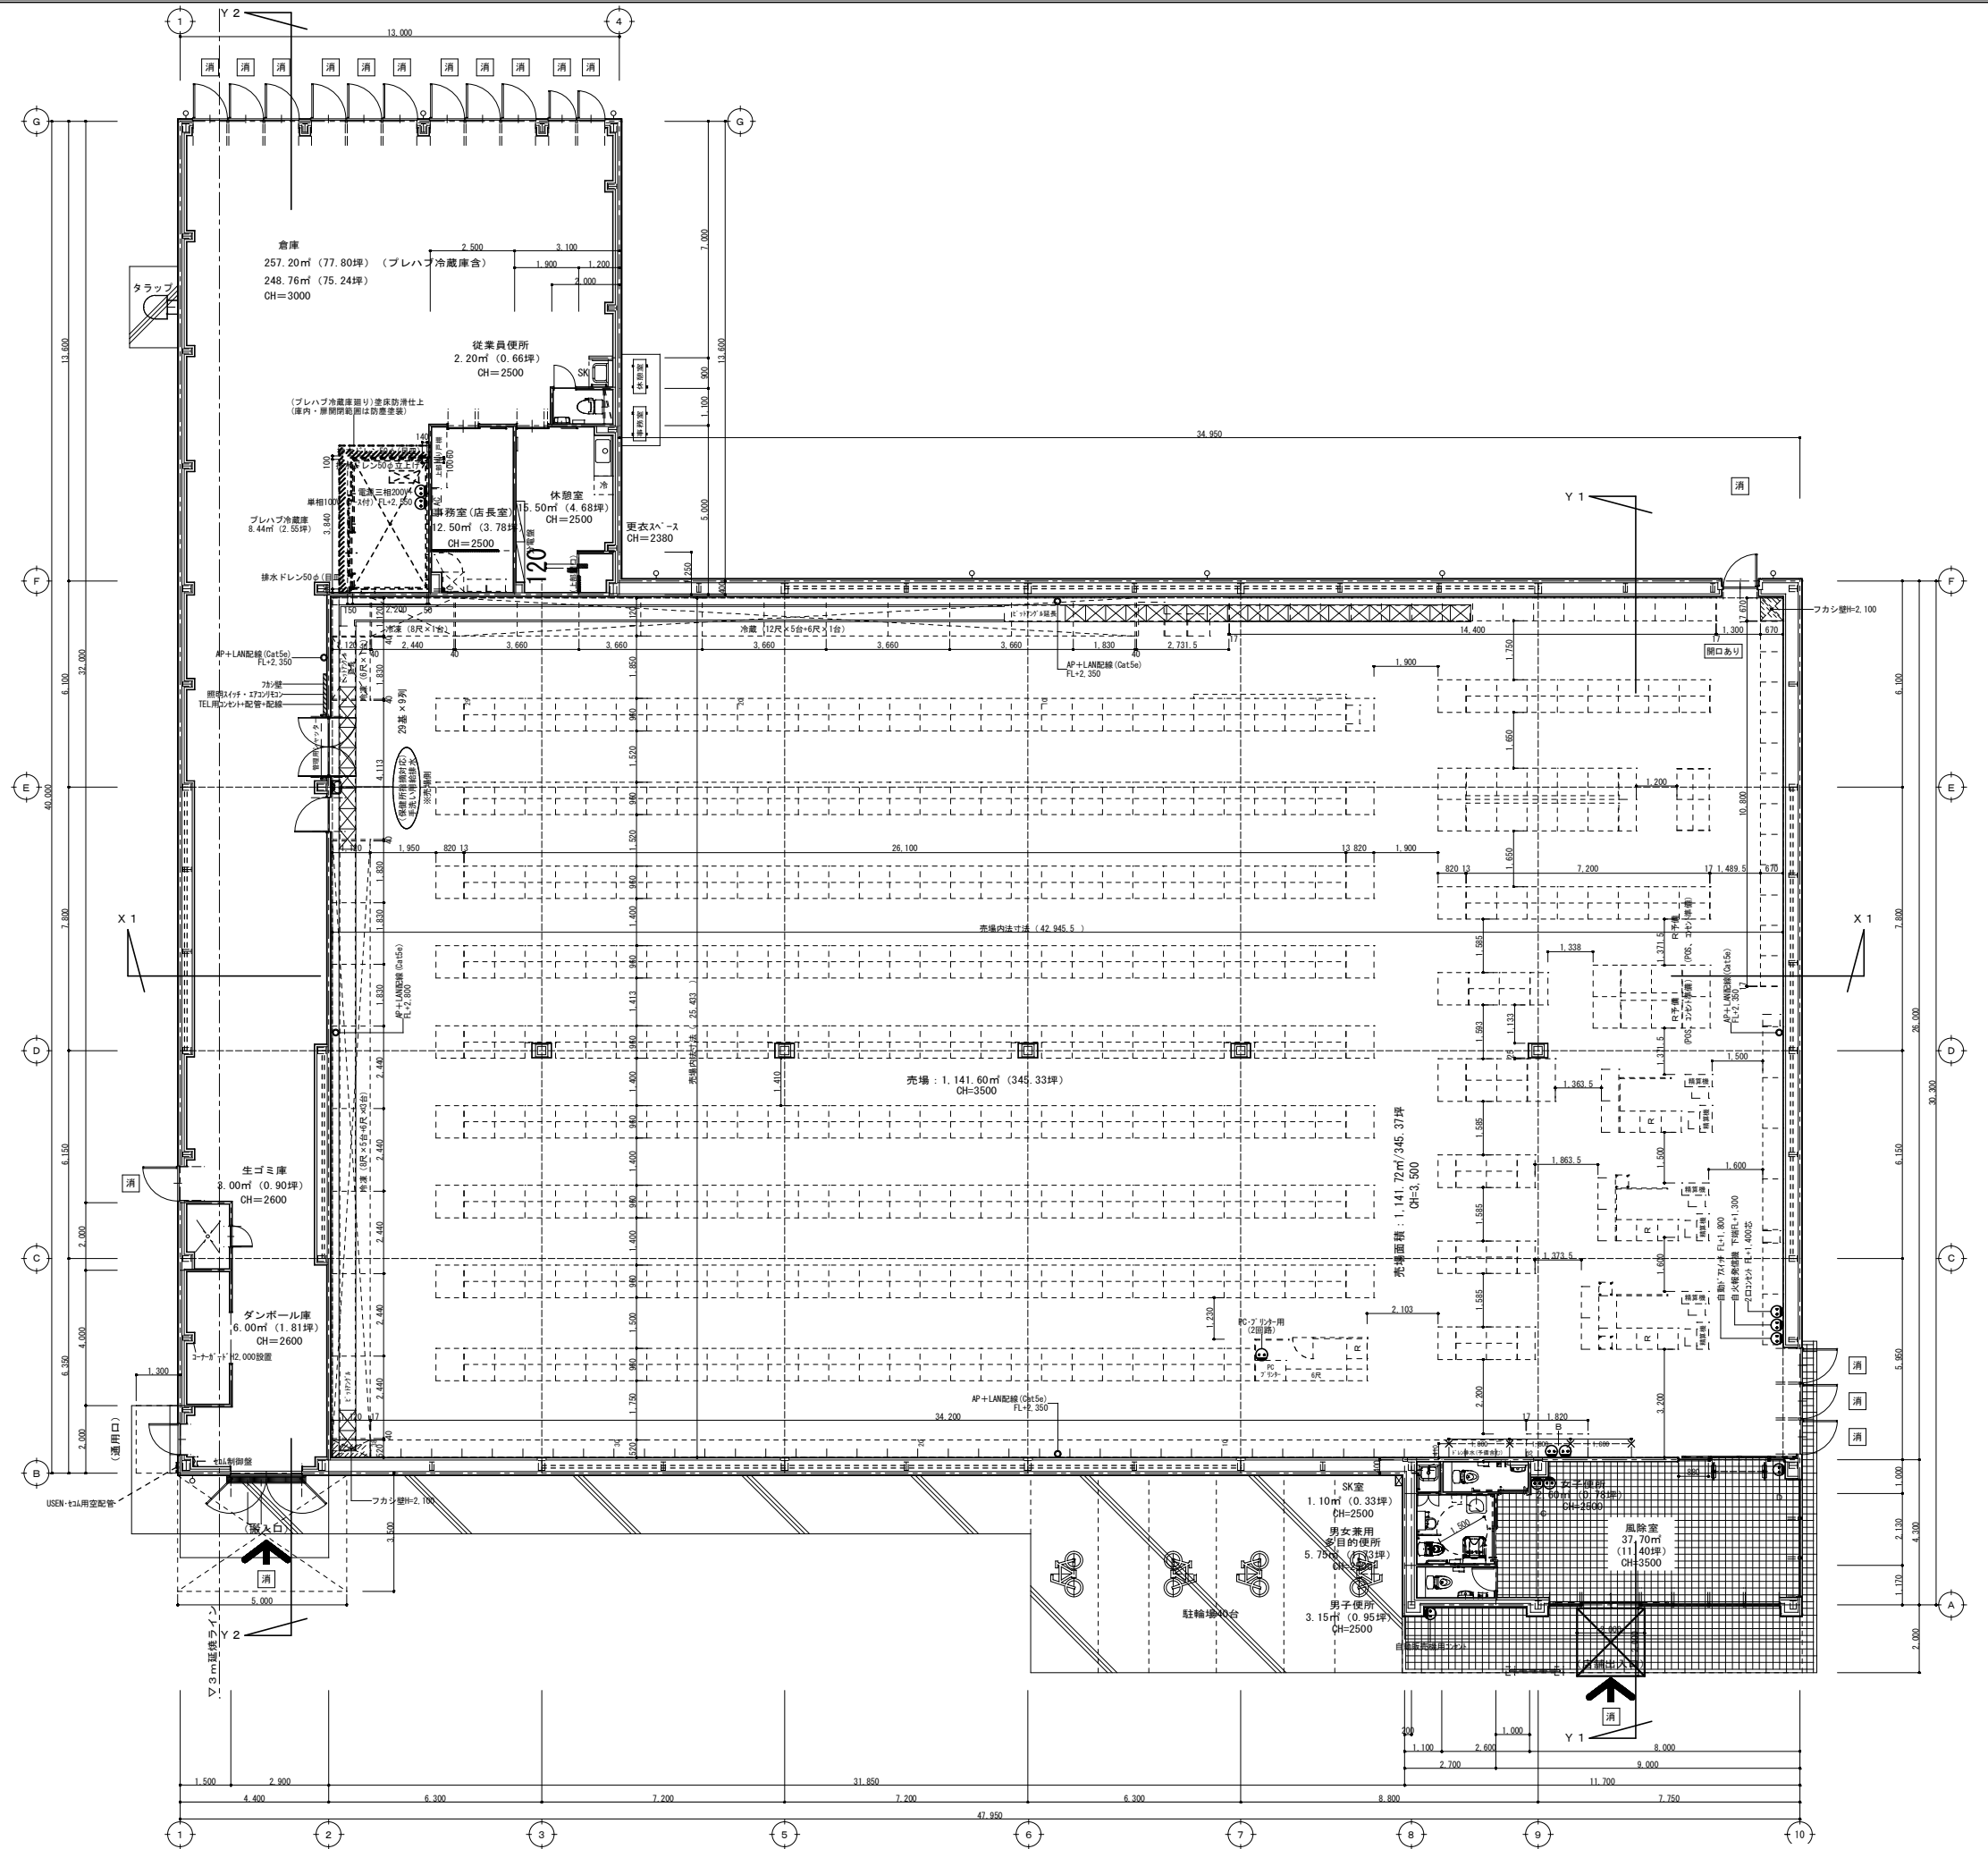


図4 平面図 縮尺1/200

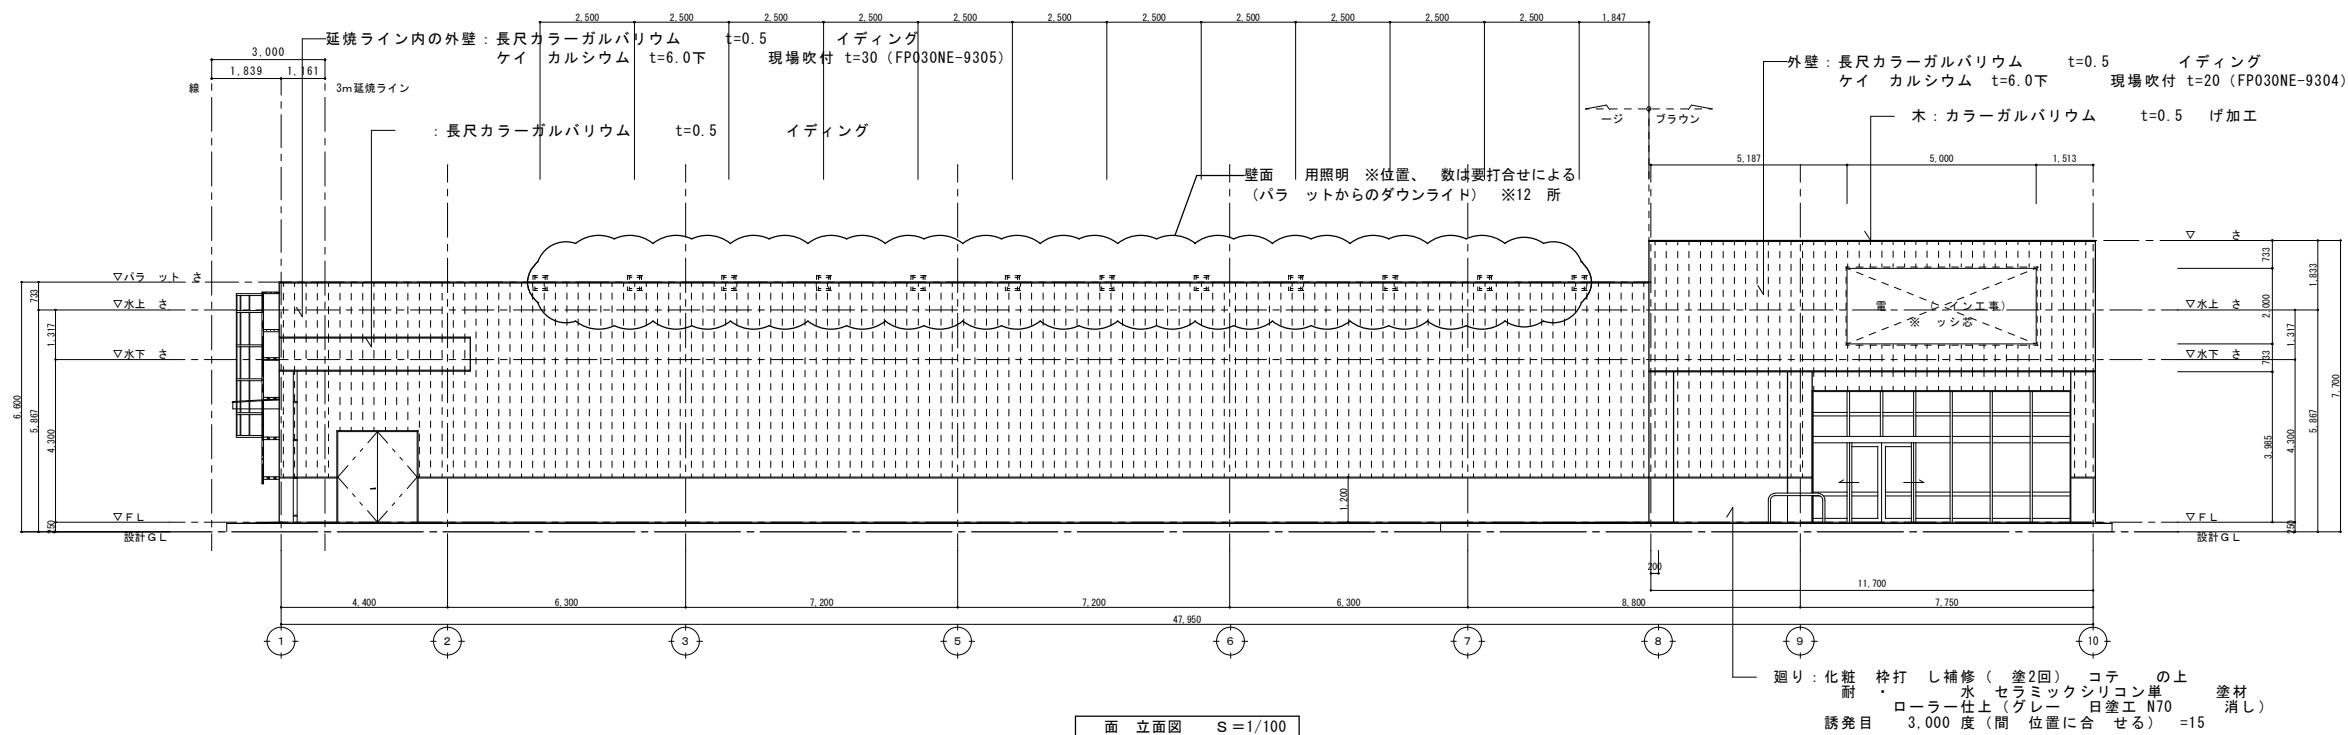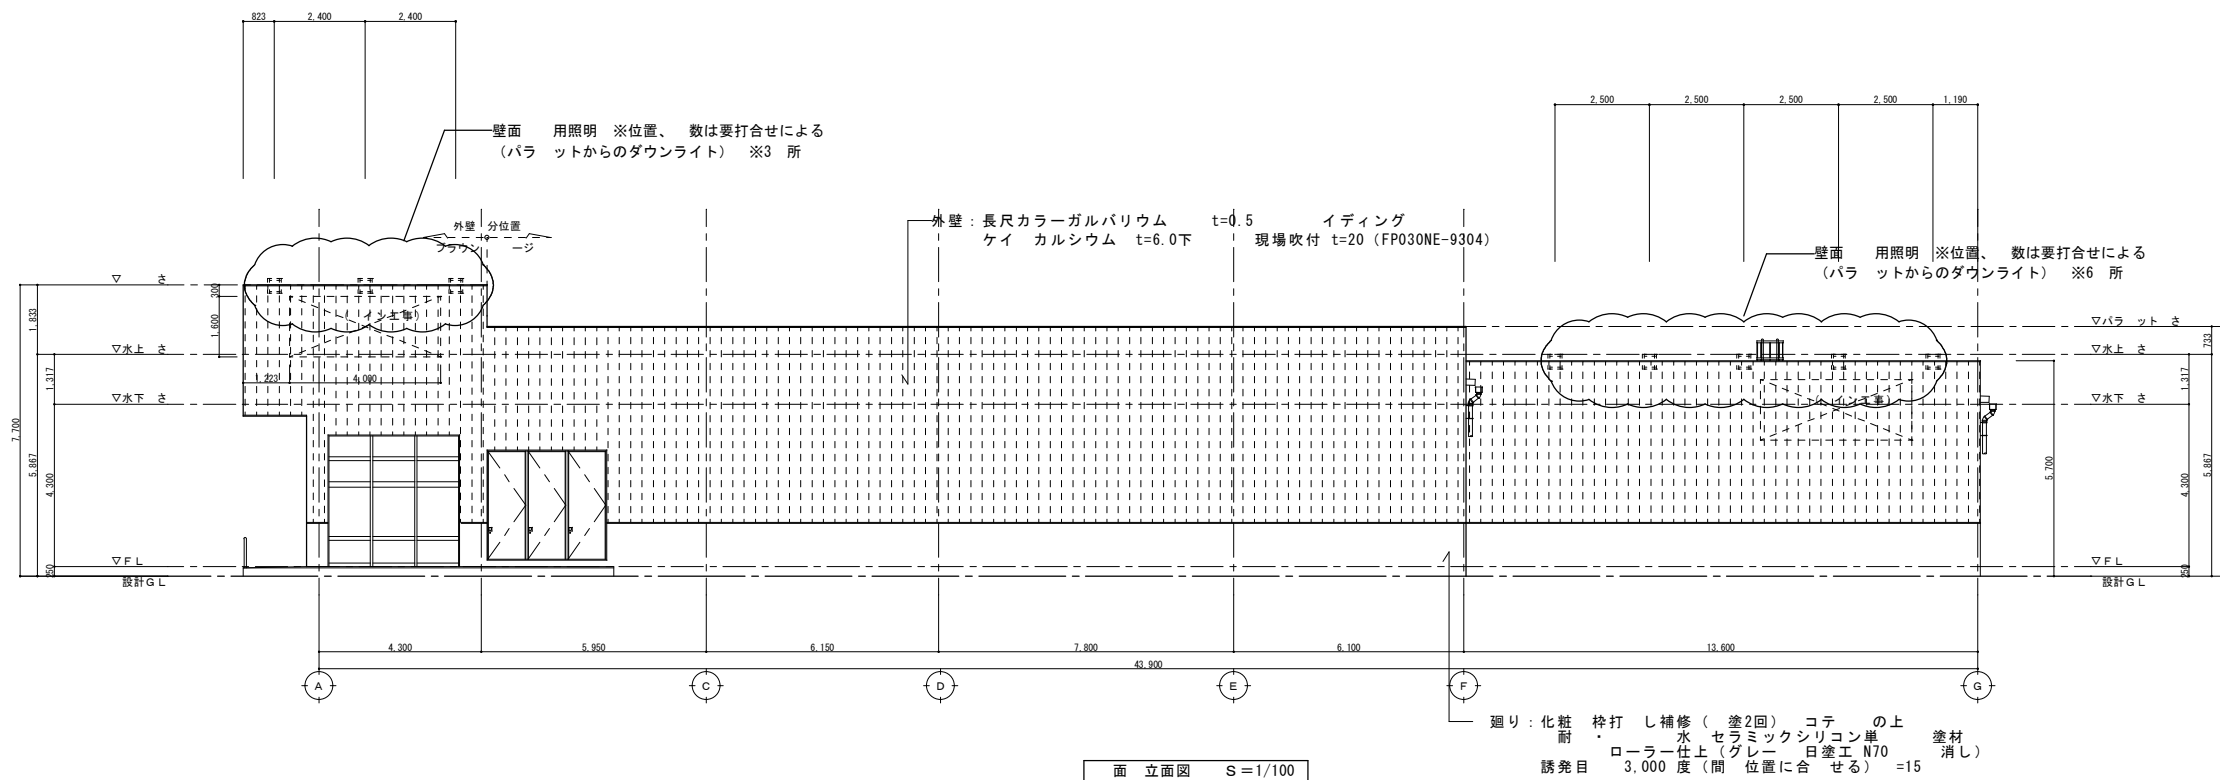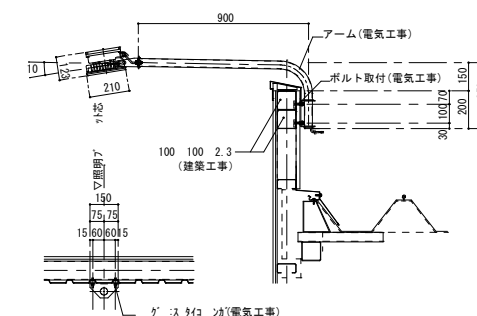

※位置及び数量に いては壁面 図確認のこと
※施工時に箇所数は 決定する

図5 立面図1 縮尺1/200

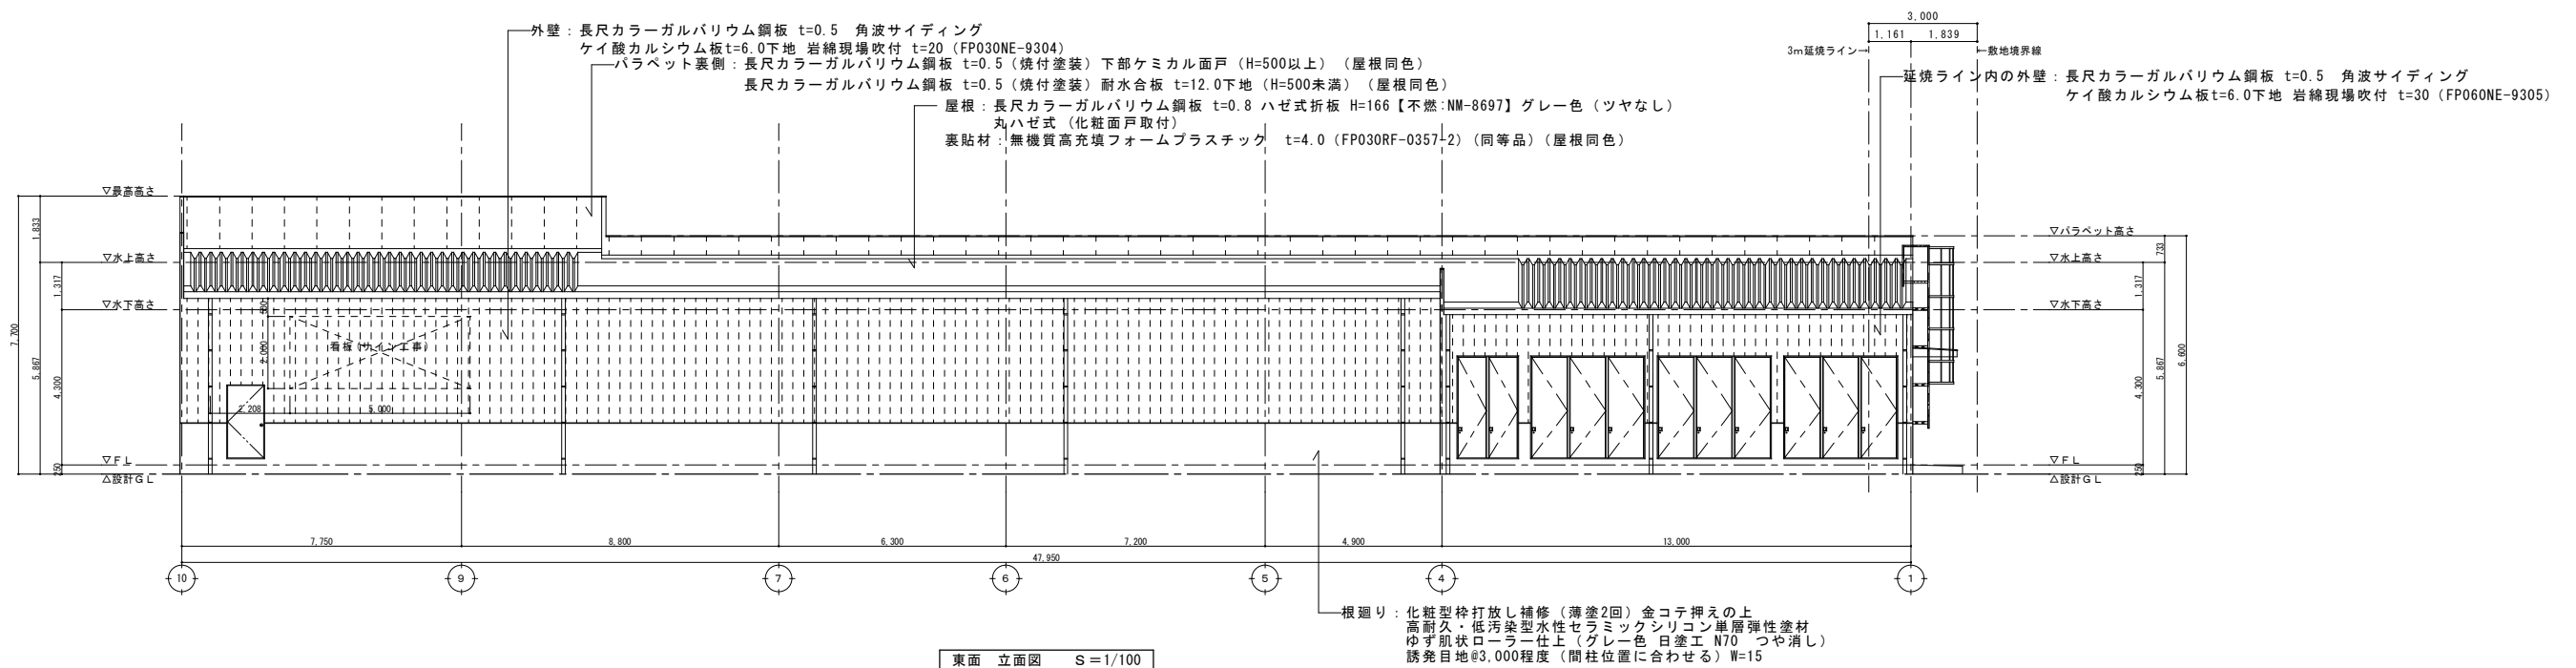
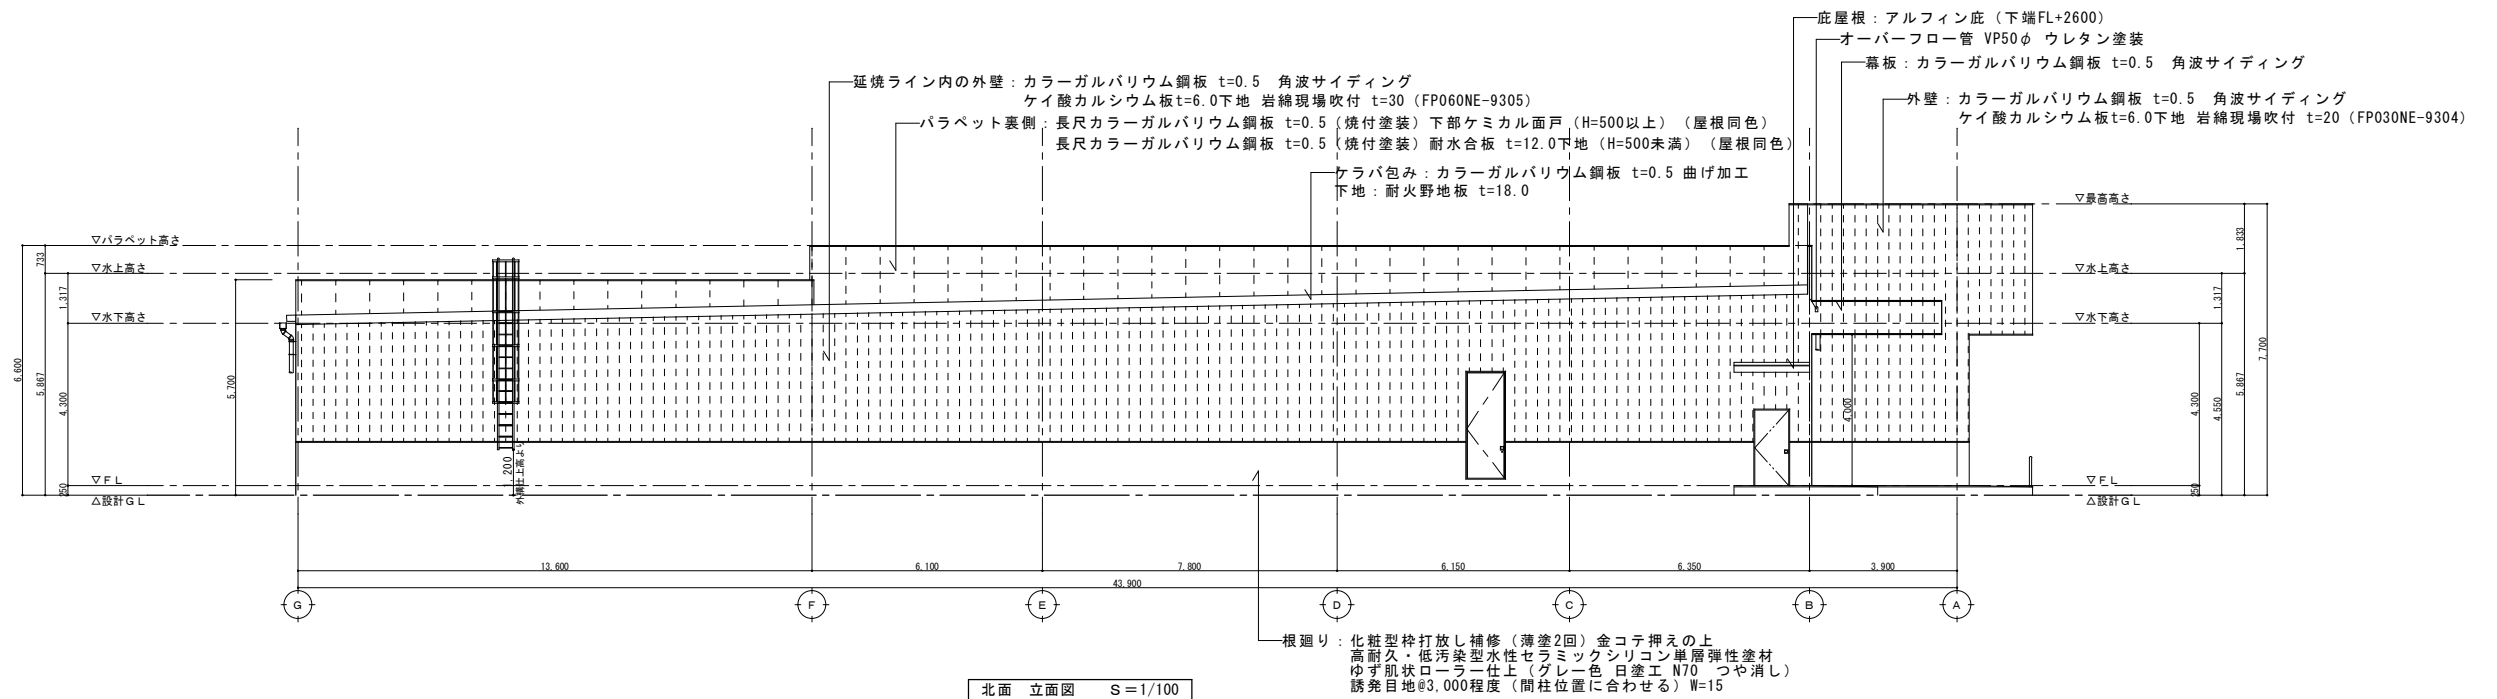
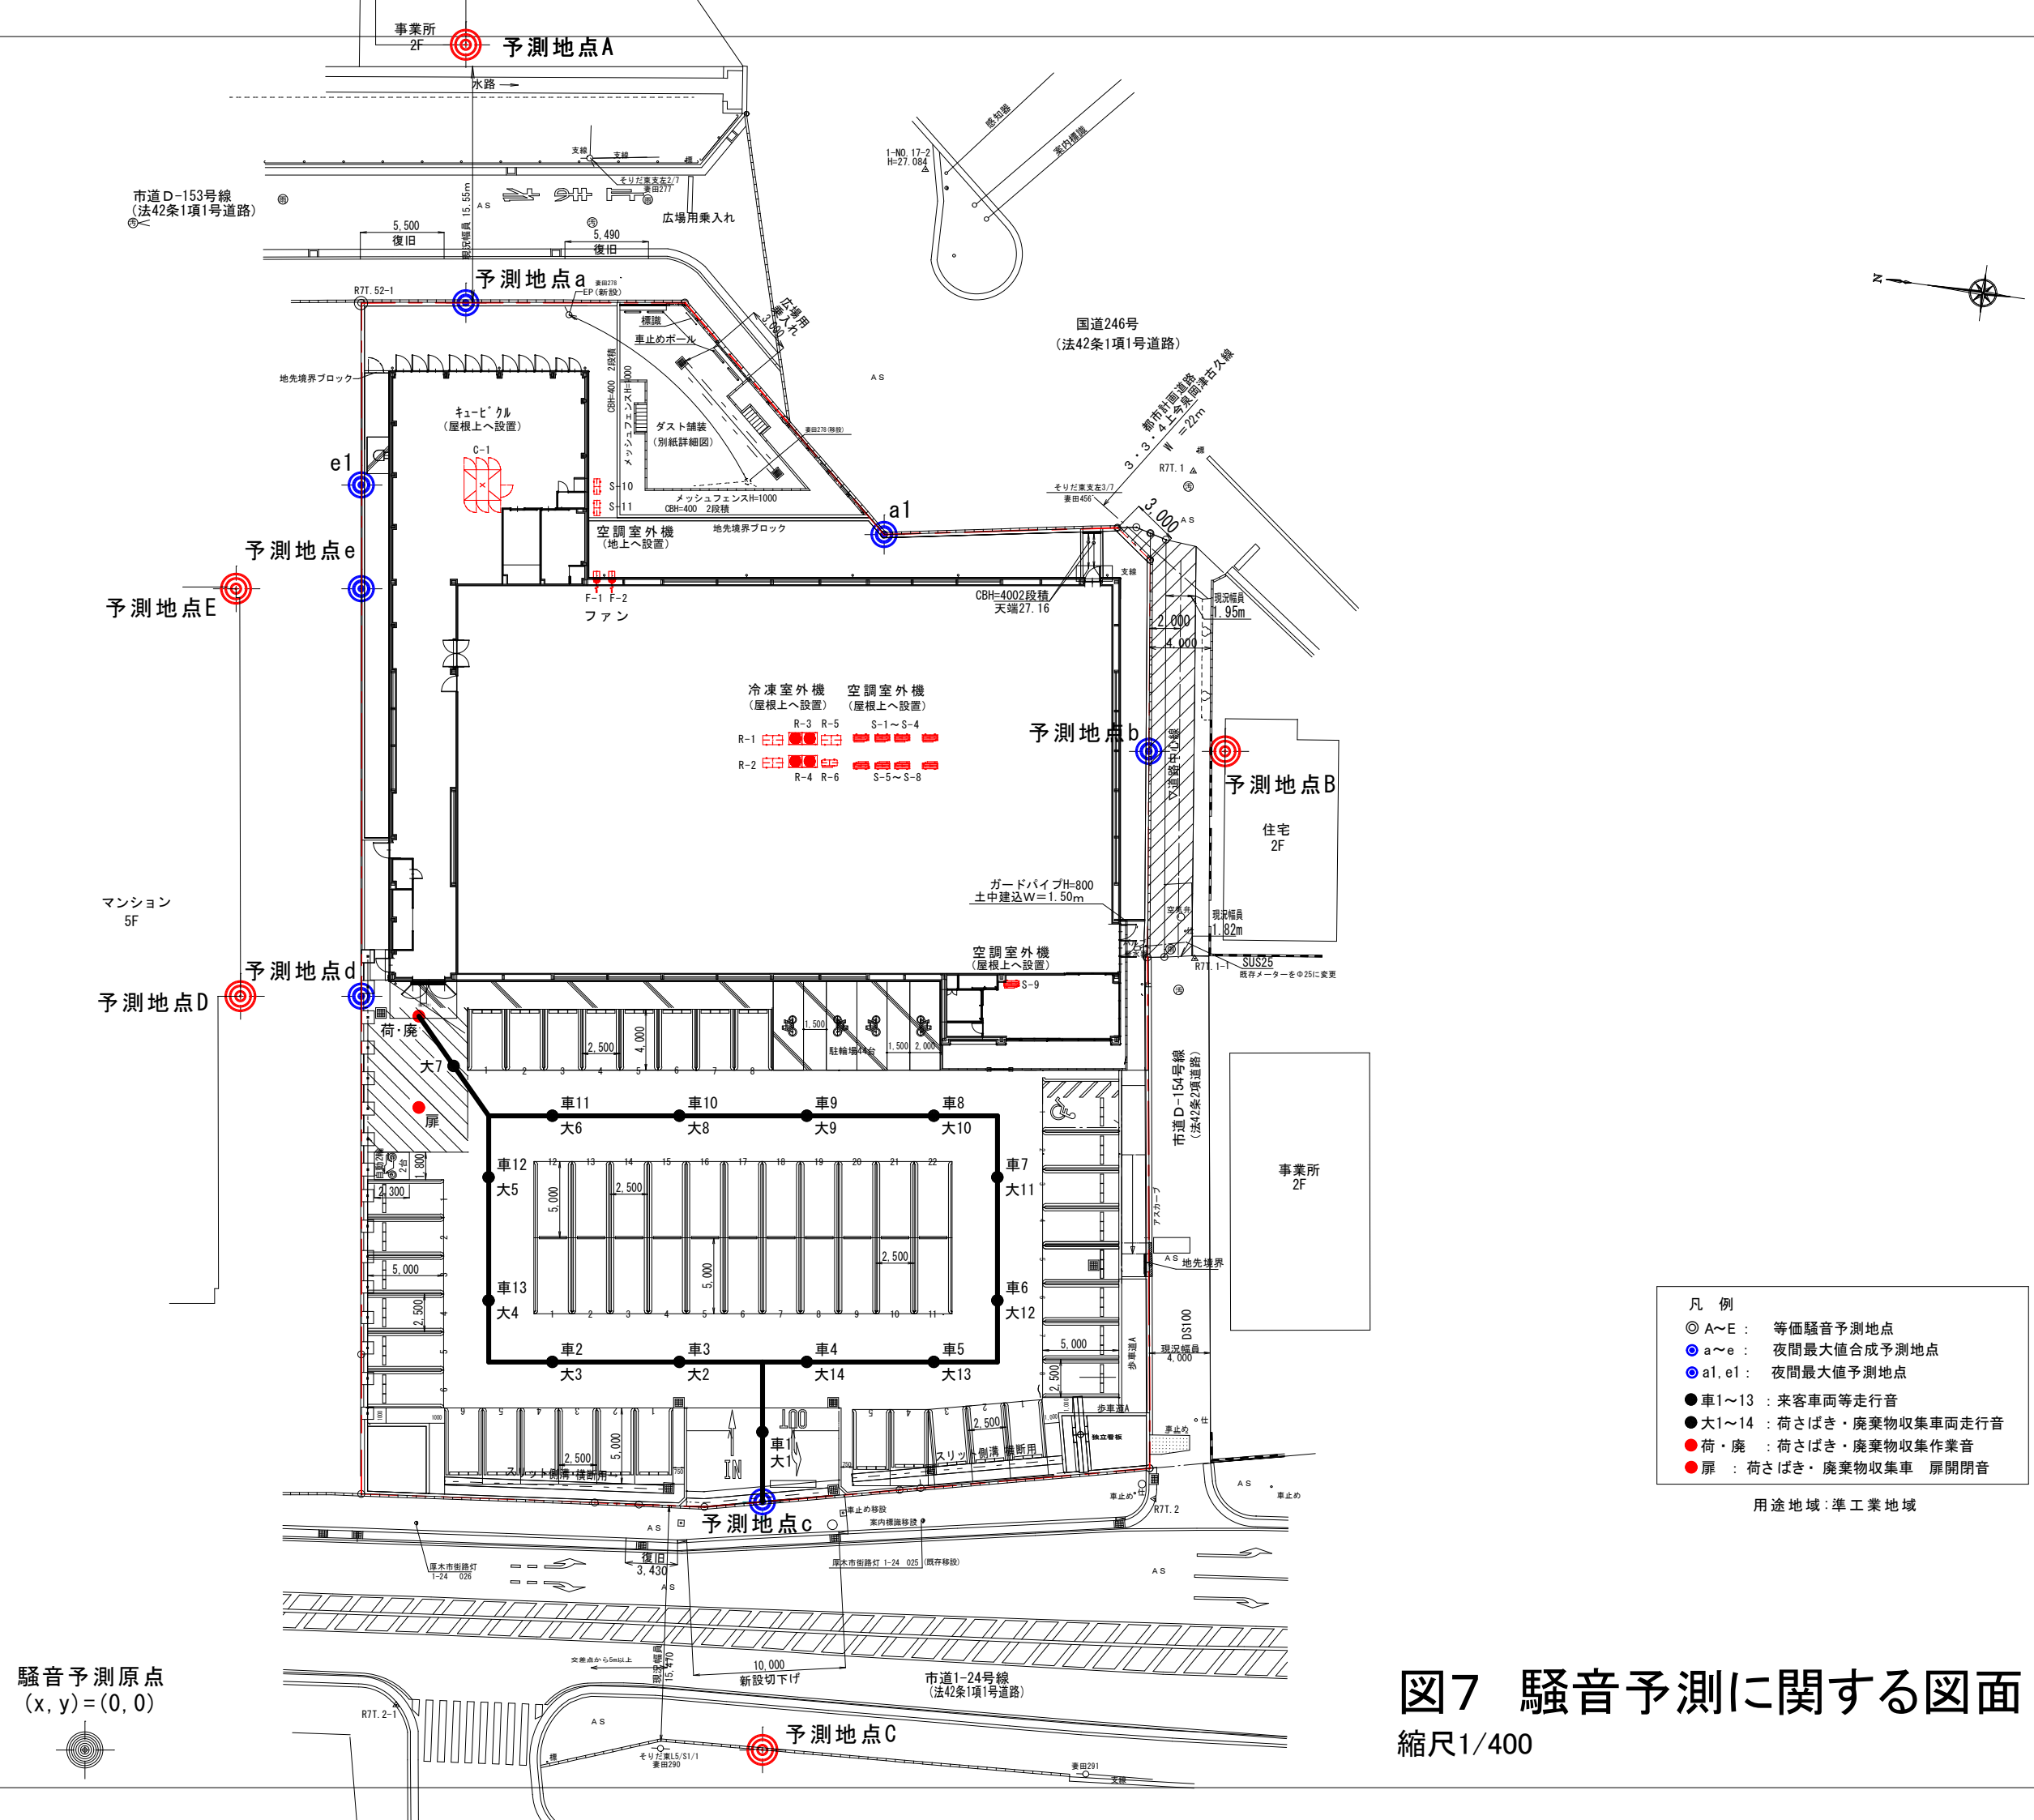


図6 立面図2

縮尺1/200



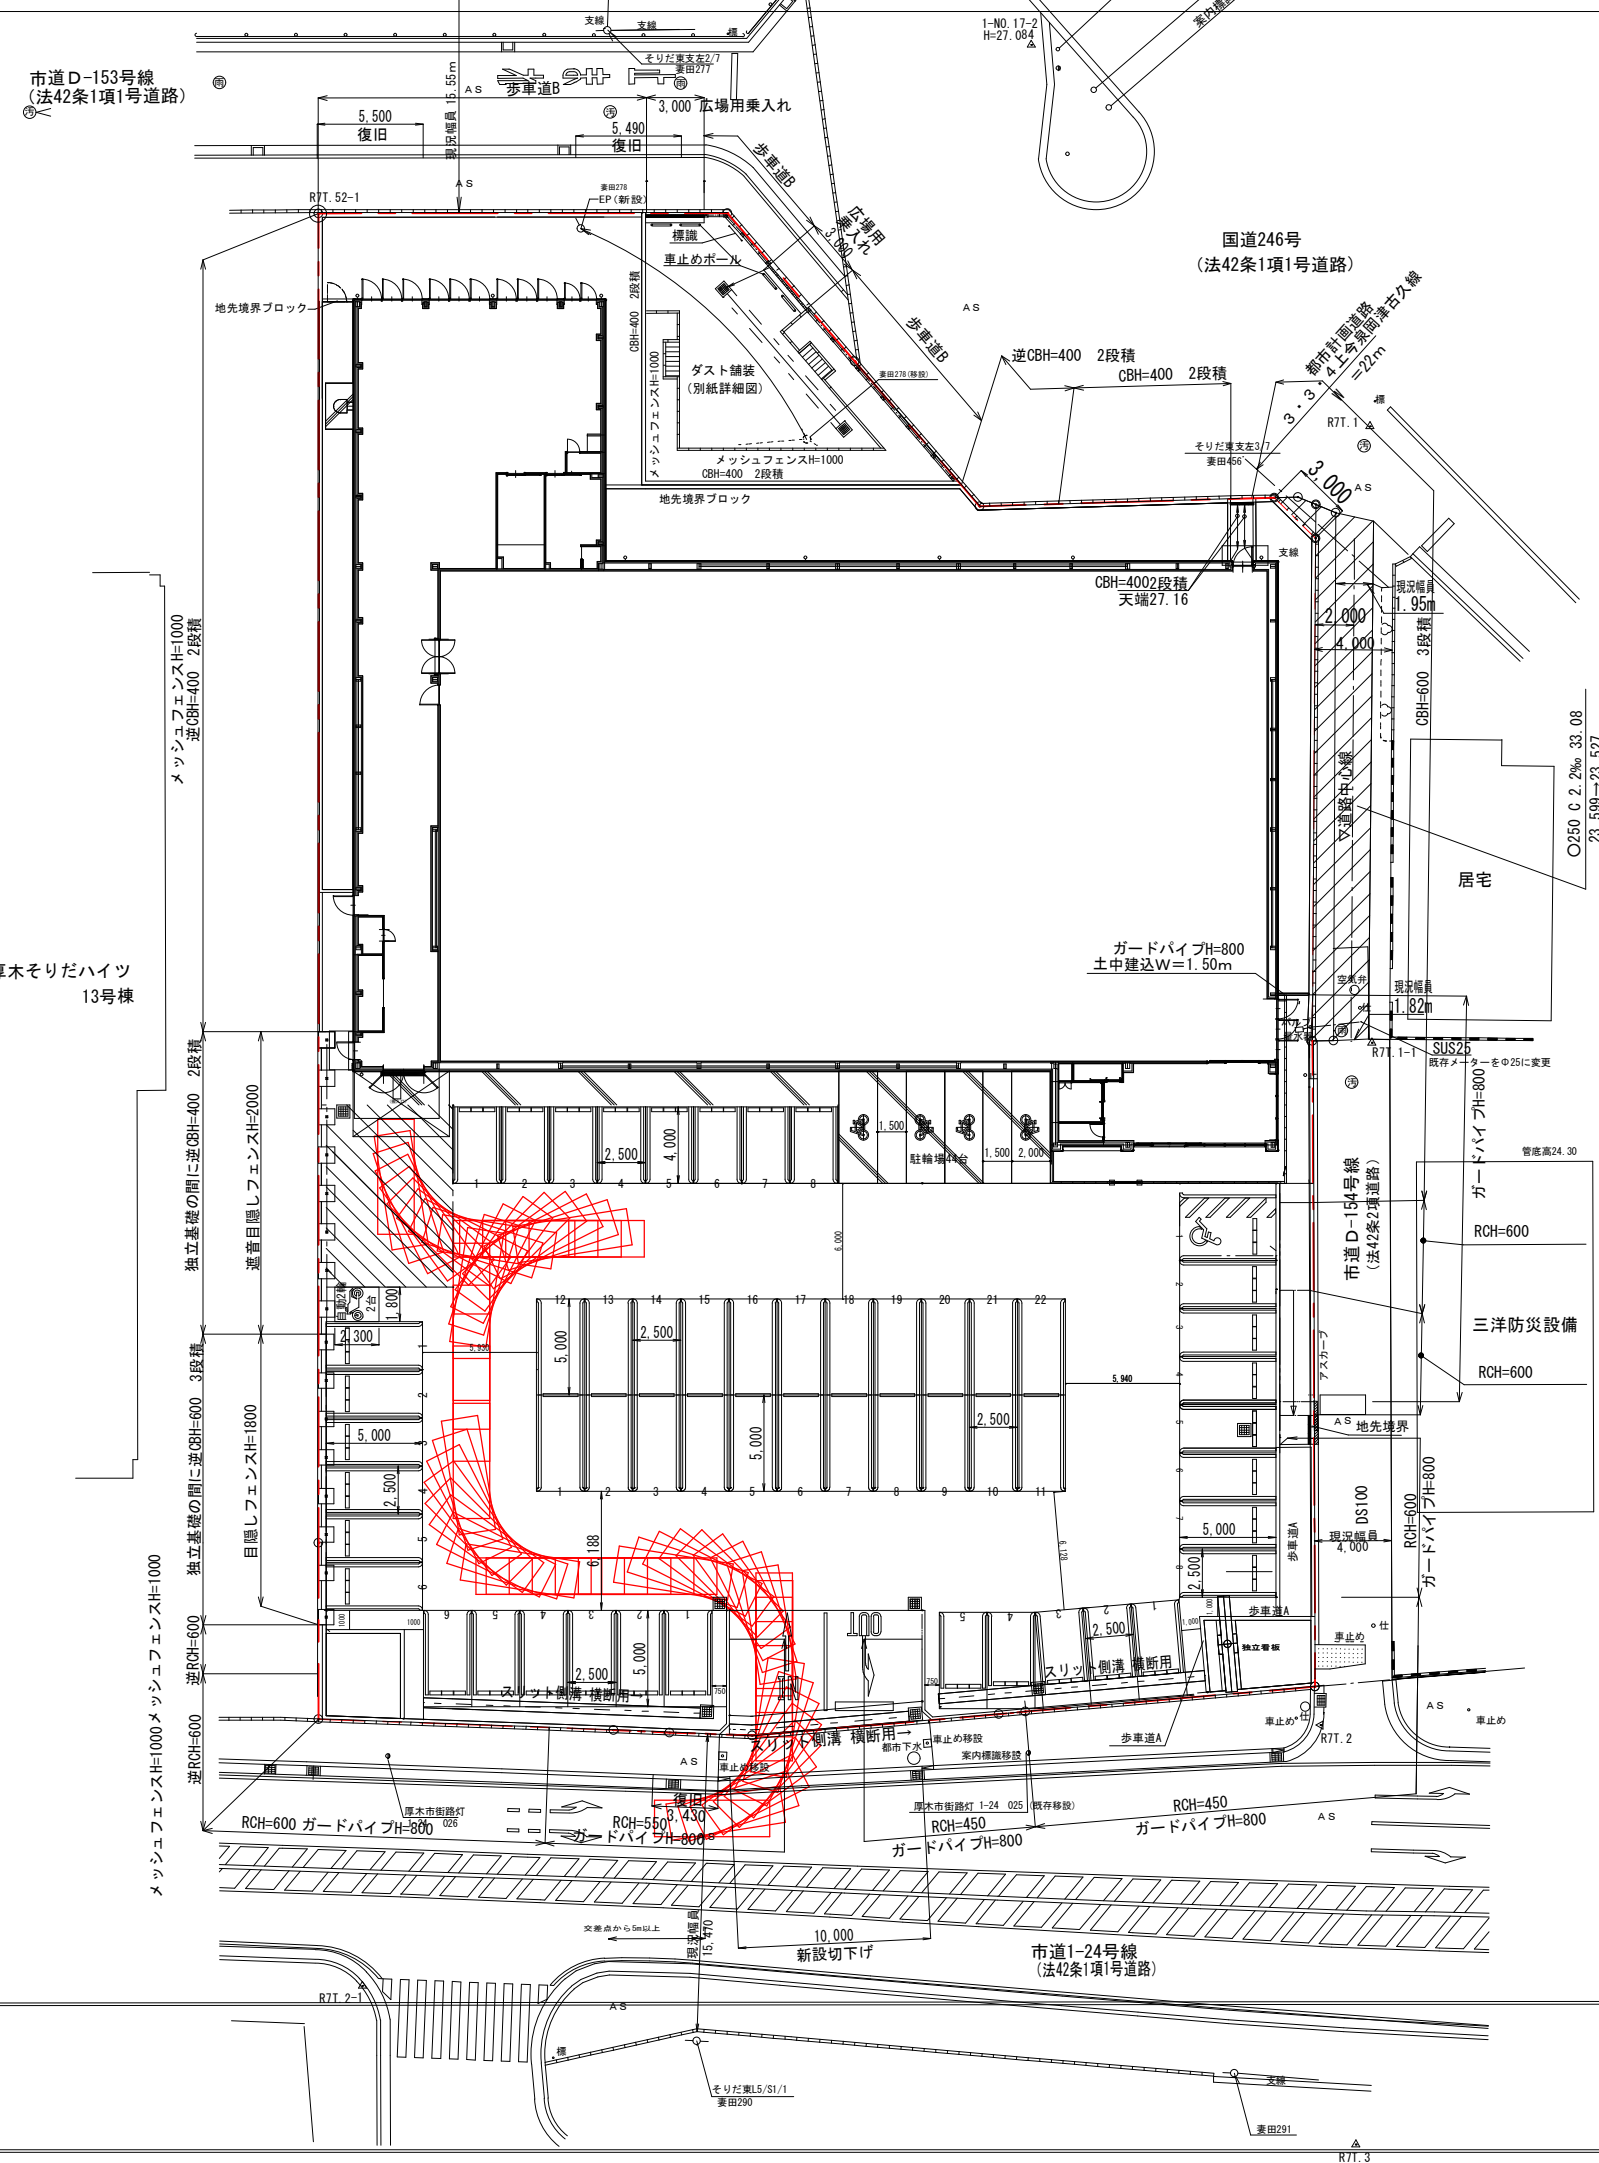


図8 2t入庫軌跡図 縮尺1/400

市道D-153号線
(法42条1項1号道路)

厚木そりだハイツ
13号楼

メッシュフェンスH=1000
逆RCH=600

独立基礎の間に逆CBH=600 3段積

独立基礎の間に逆CBH=400 2段積

遮音目隠しフェンスH=2000

目隠しフェンスH=1800

遮音目隠しフェンスH=2000

目隠しフェンスH=1800

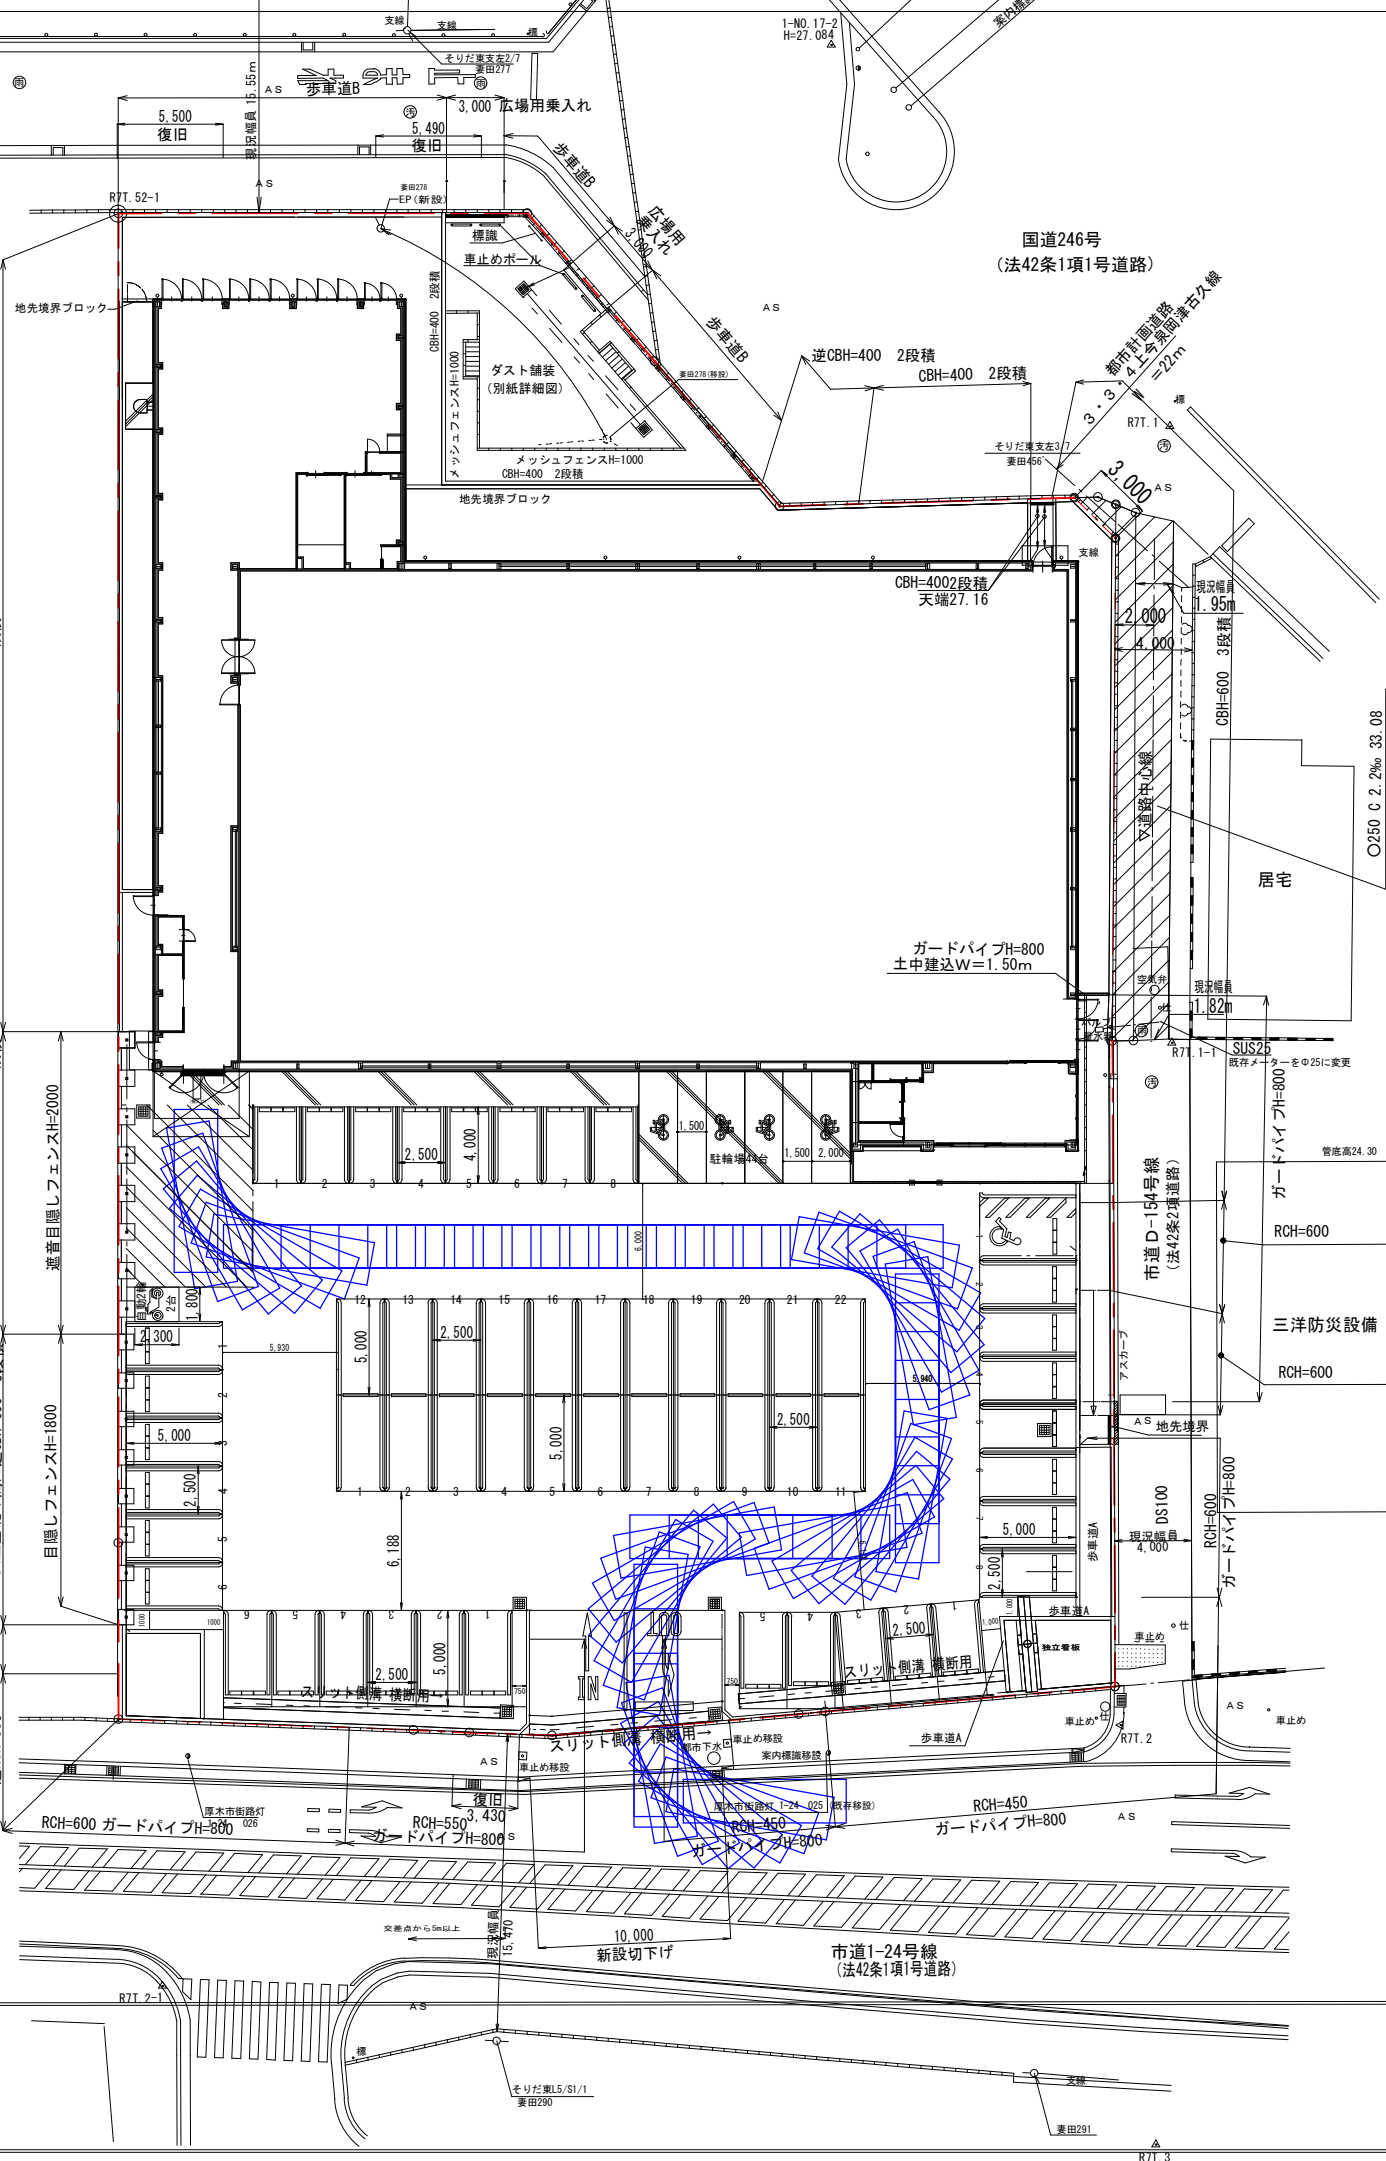

※10tは営業時間外です

図11 10t出庫軌跡図 縮尺1/400