

湘南港施設平面図



A 新港湾管理事務所(イメージ図)



D ヨット船揚場



B 船舶保管地



E 北緑地



C ヨット泊地



F 臨港道路附属駐車場

◎主要施設

<新港湾管理事務所(計画)> <係留施設>

- 管理事務所 A≒3,536㎡
- ミーティングルーム 6室
- 大会運営室 1室
- メモリアルルーム 1室
- トイレ、更衣室
- 津波避難施設 A=100㎡
- 水上警察署
- 喫茶・軽食、売店
- 浮棧橋(クルーザー・ハース) N=96バース(L=1,238m)
- 浮棧橋(ディンキー・ハース) N=3基(L=278.1m)
- ヨット船揚場 L=110m
- 物揚場 L=316m

<陸置施設等>

- 船舶保管地 A=34,931㎡
- ディンキー・ハース 28,224㎡
- クルーザー・ハース 6,707㎡
- 北緑地 A=7,449㎡
- 中央緑地 A=2,263㎡
- 東緑地(センタープロムナード) A=6,476㎡

<監視施設>

- 監視塔 H=14m

<泊地>

- 本船泊地 A=7,500㎡
- ヨット泊地 A=29,000㎡

<耐震岸壁等>

- 東野積場 A=2,278㎡
- 本船岸壁(2,000t級) N=1バース(109m)

<船具庫・燃料保管庫(計画)>

- 船具庫 A≒658㎡
- 救助艇燃料保管庫 A≒14.3㎡

<緑地等>

- 西緑地 A=1,272㎡
- 南緑地 A=1,952㎡
- 南防波護岸遊歩道 L=540m
- 釣り護岸(南防波護岸)


<臨港道路附属駐車場>

- 駐車台数
 - ・普通車 331台
 - ・大型車 5台 (普通車22台分)

<クレーン設備>


- ジブクレーン(3t吊)1基
- 門型クレーン(25t吊)1基

湘南港 管理業務対象区域図

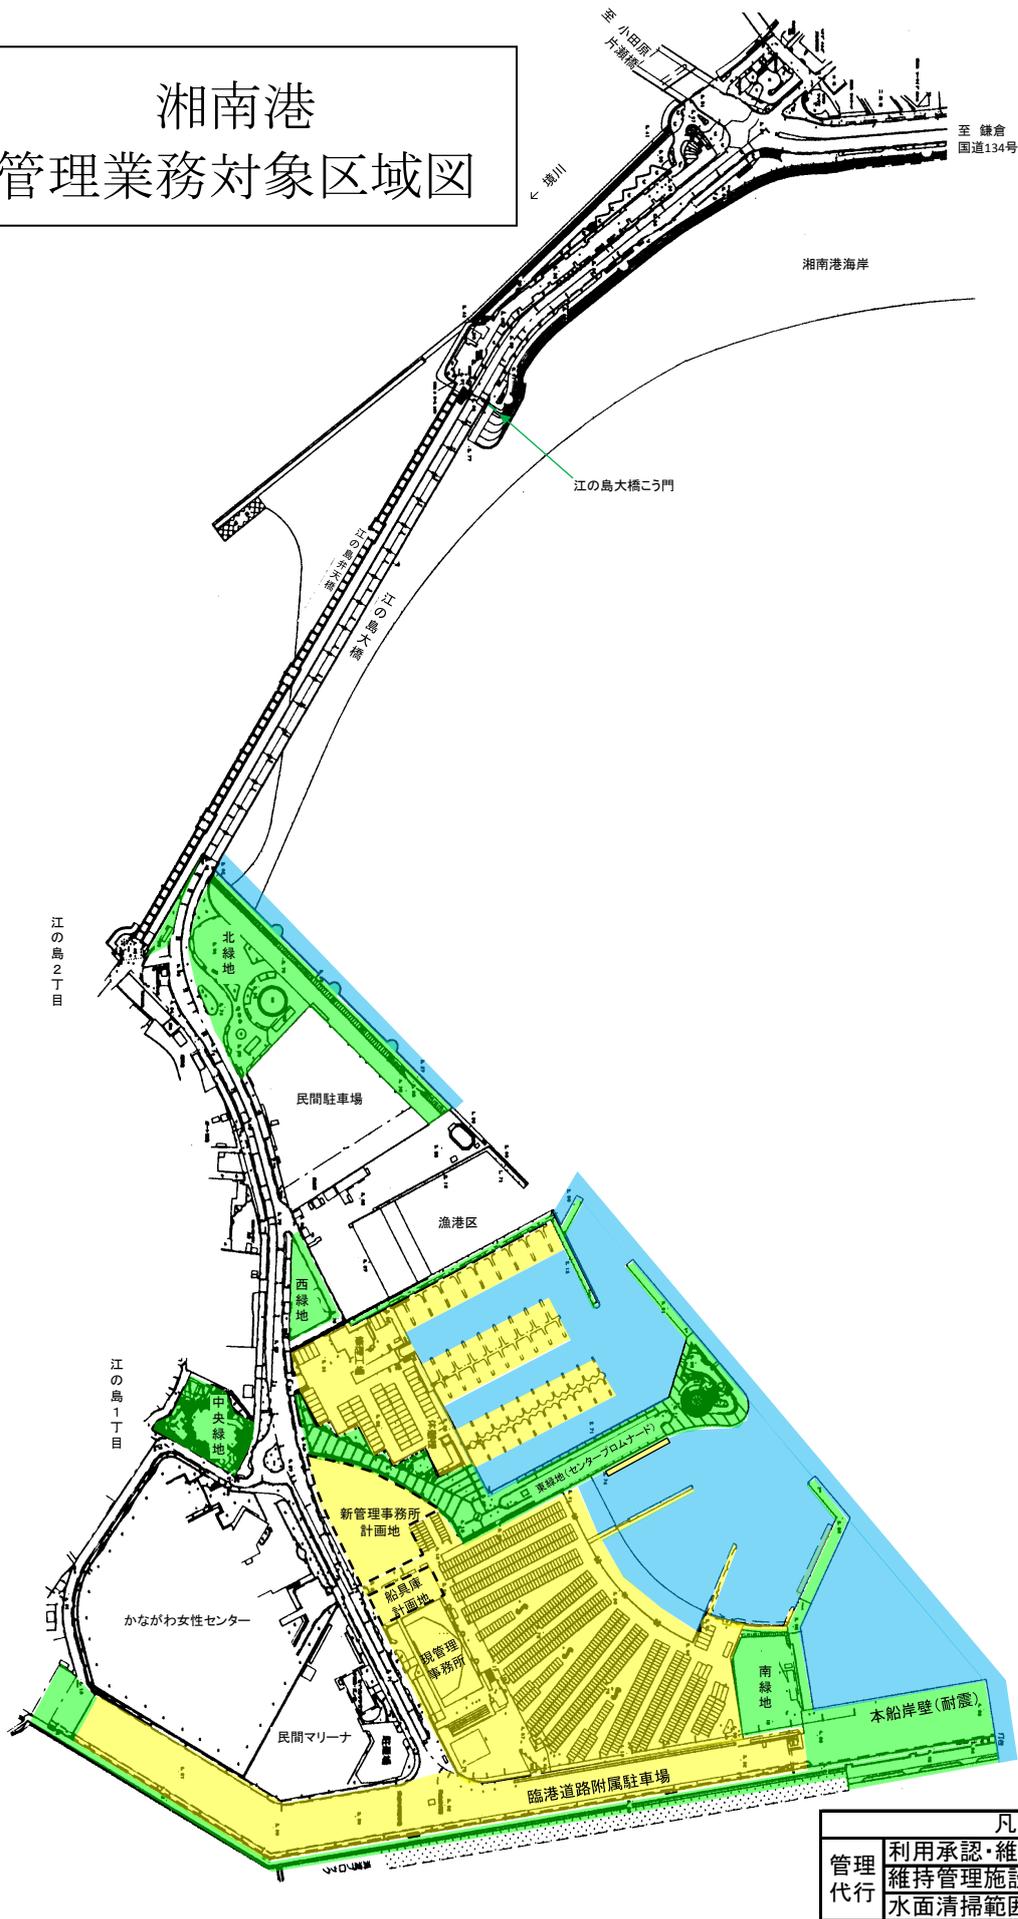

凡例	
管理 代行	利用承認・維持管理施設
	維持管理施設
	水面清掃範囲

平成24年3月末現在
湘南港 施設位置図

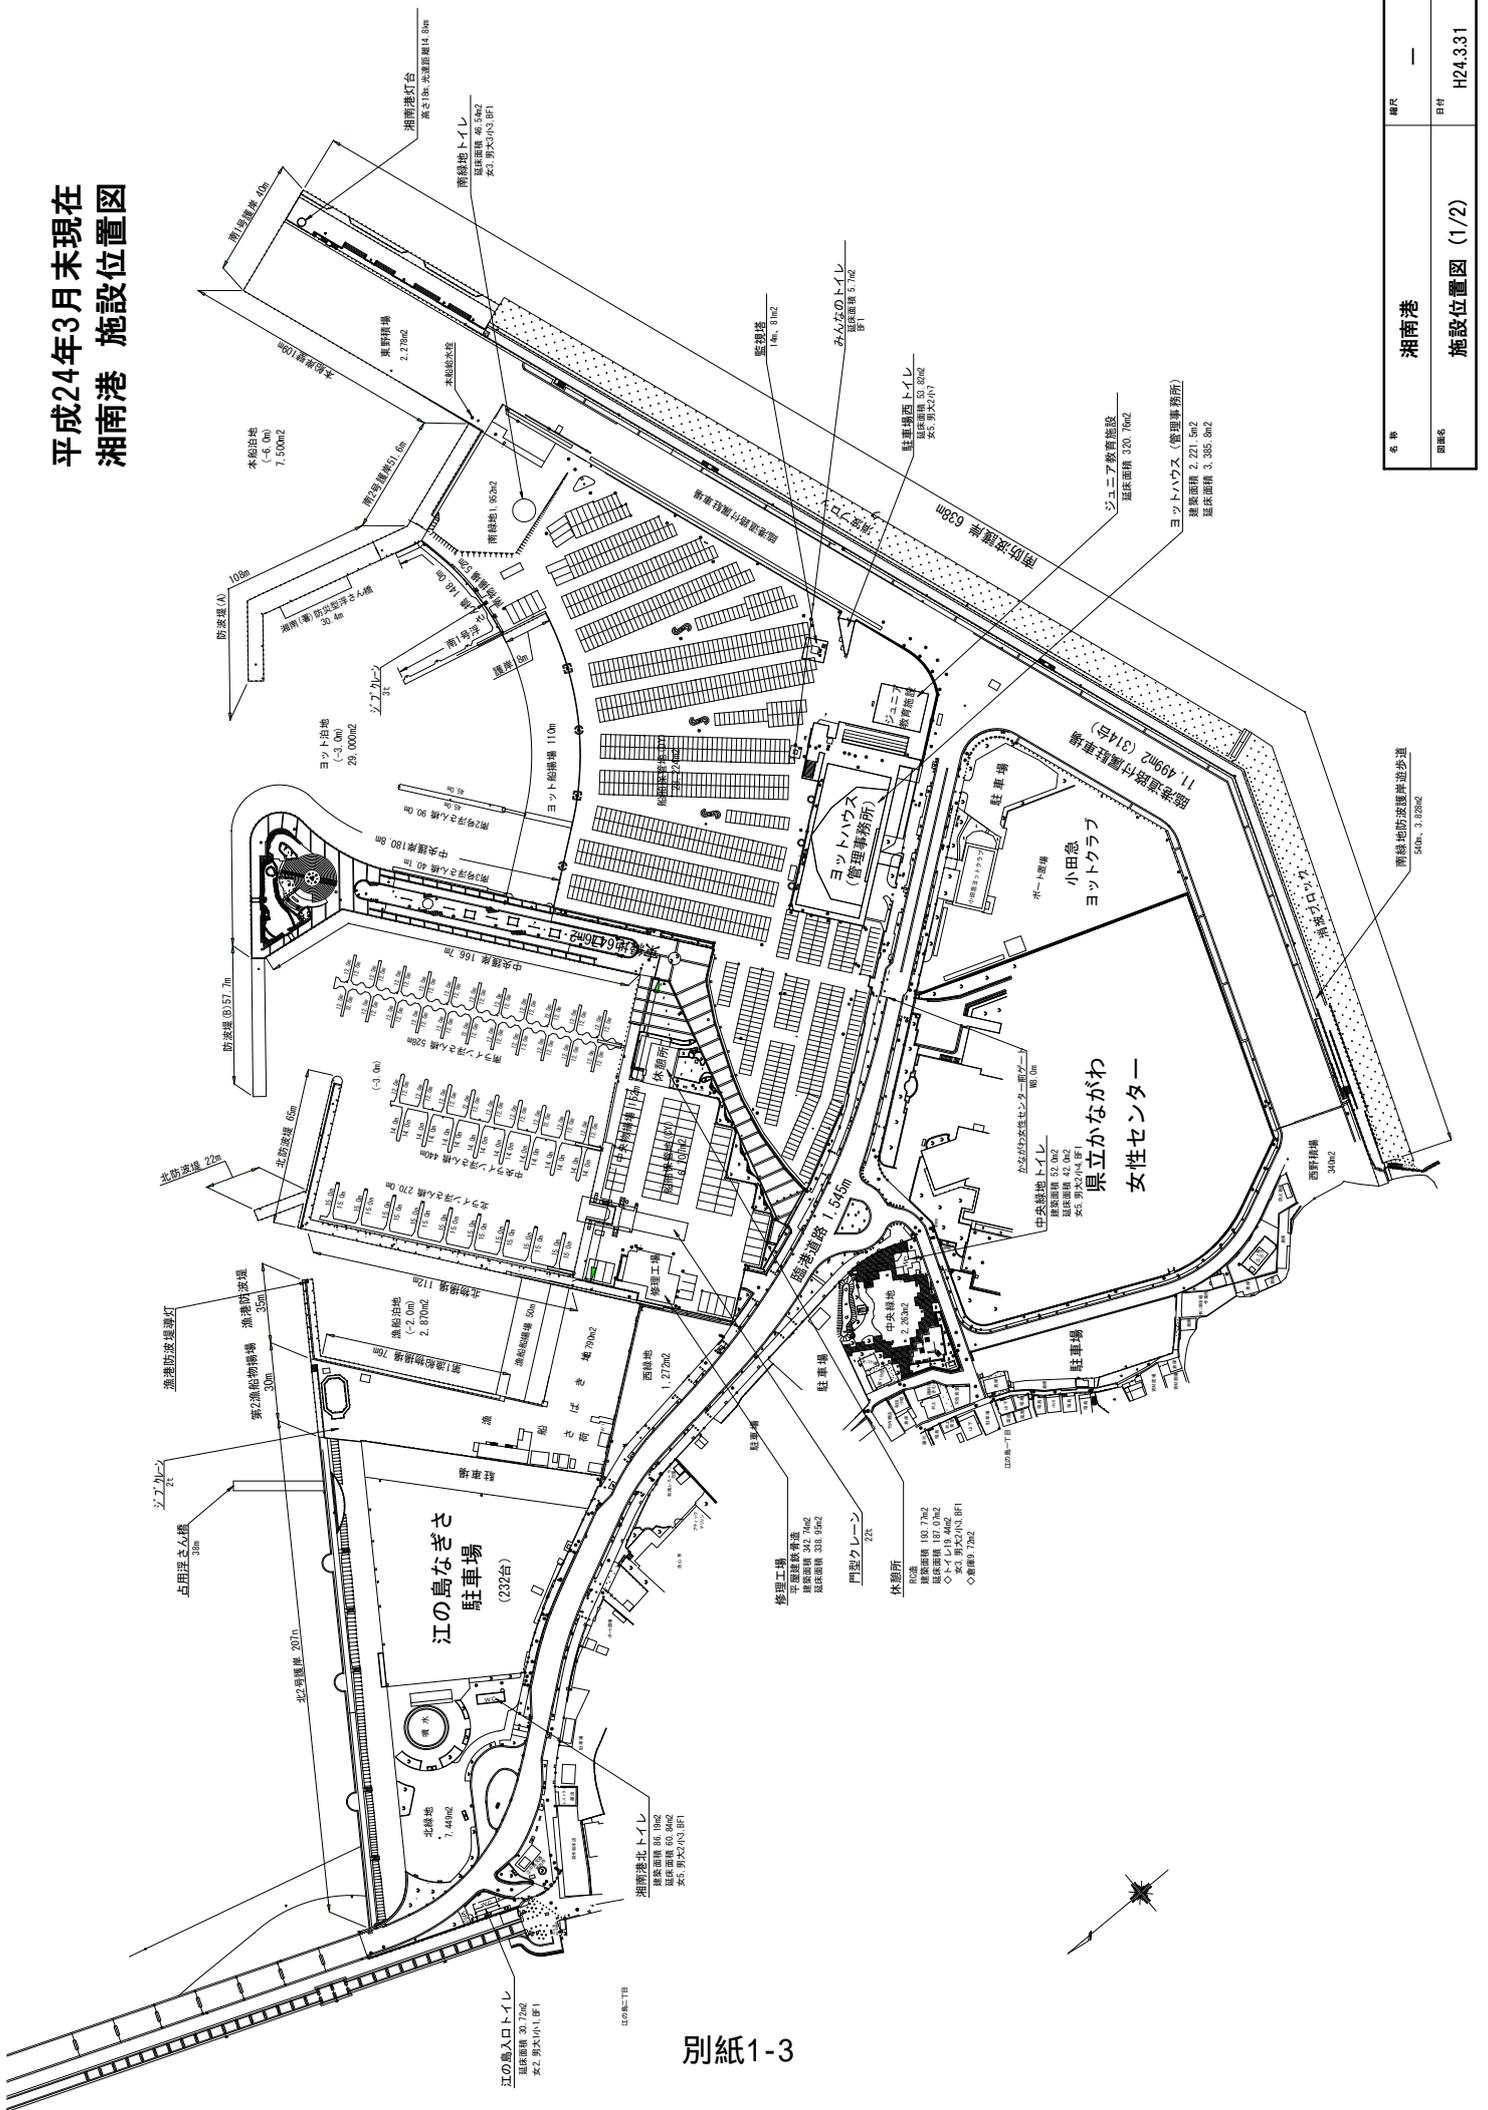

別紙1-3

名称	湘南港
図番	H24.3.31
縮尺	—
日付	—

施設位置図 (1/2)

