



かながわアートホール 現況平面図 S=1/500

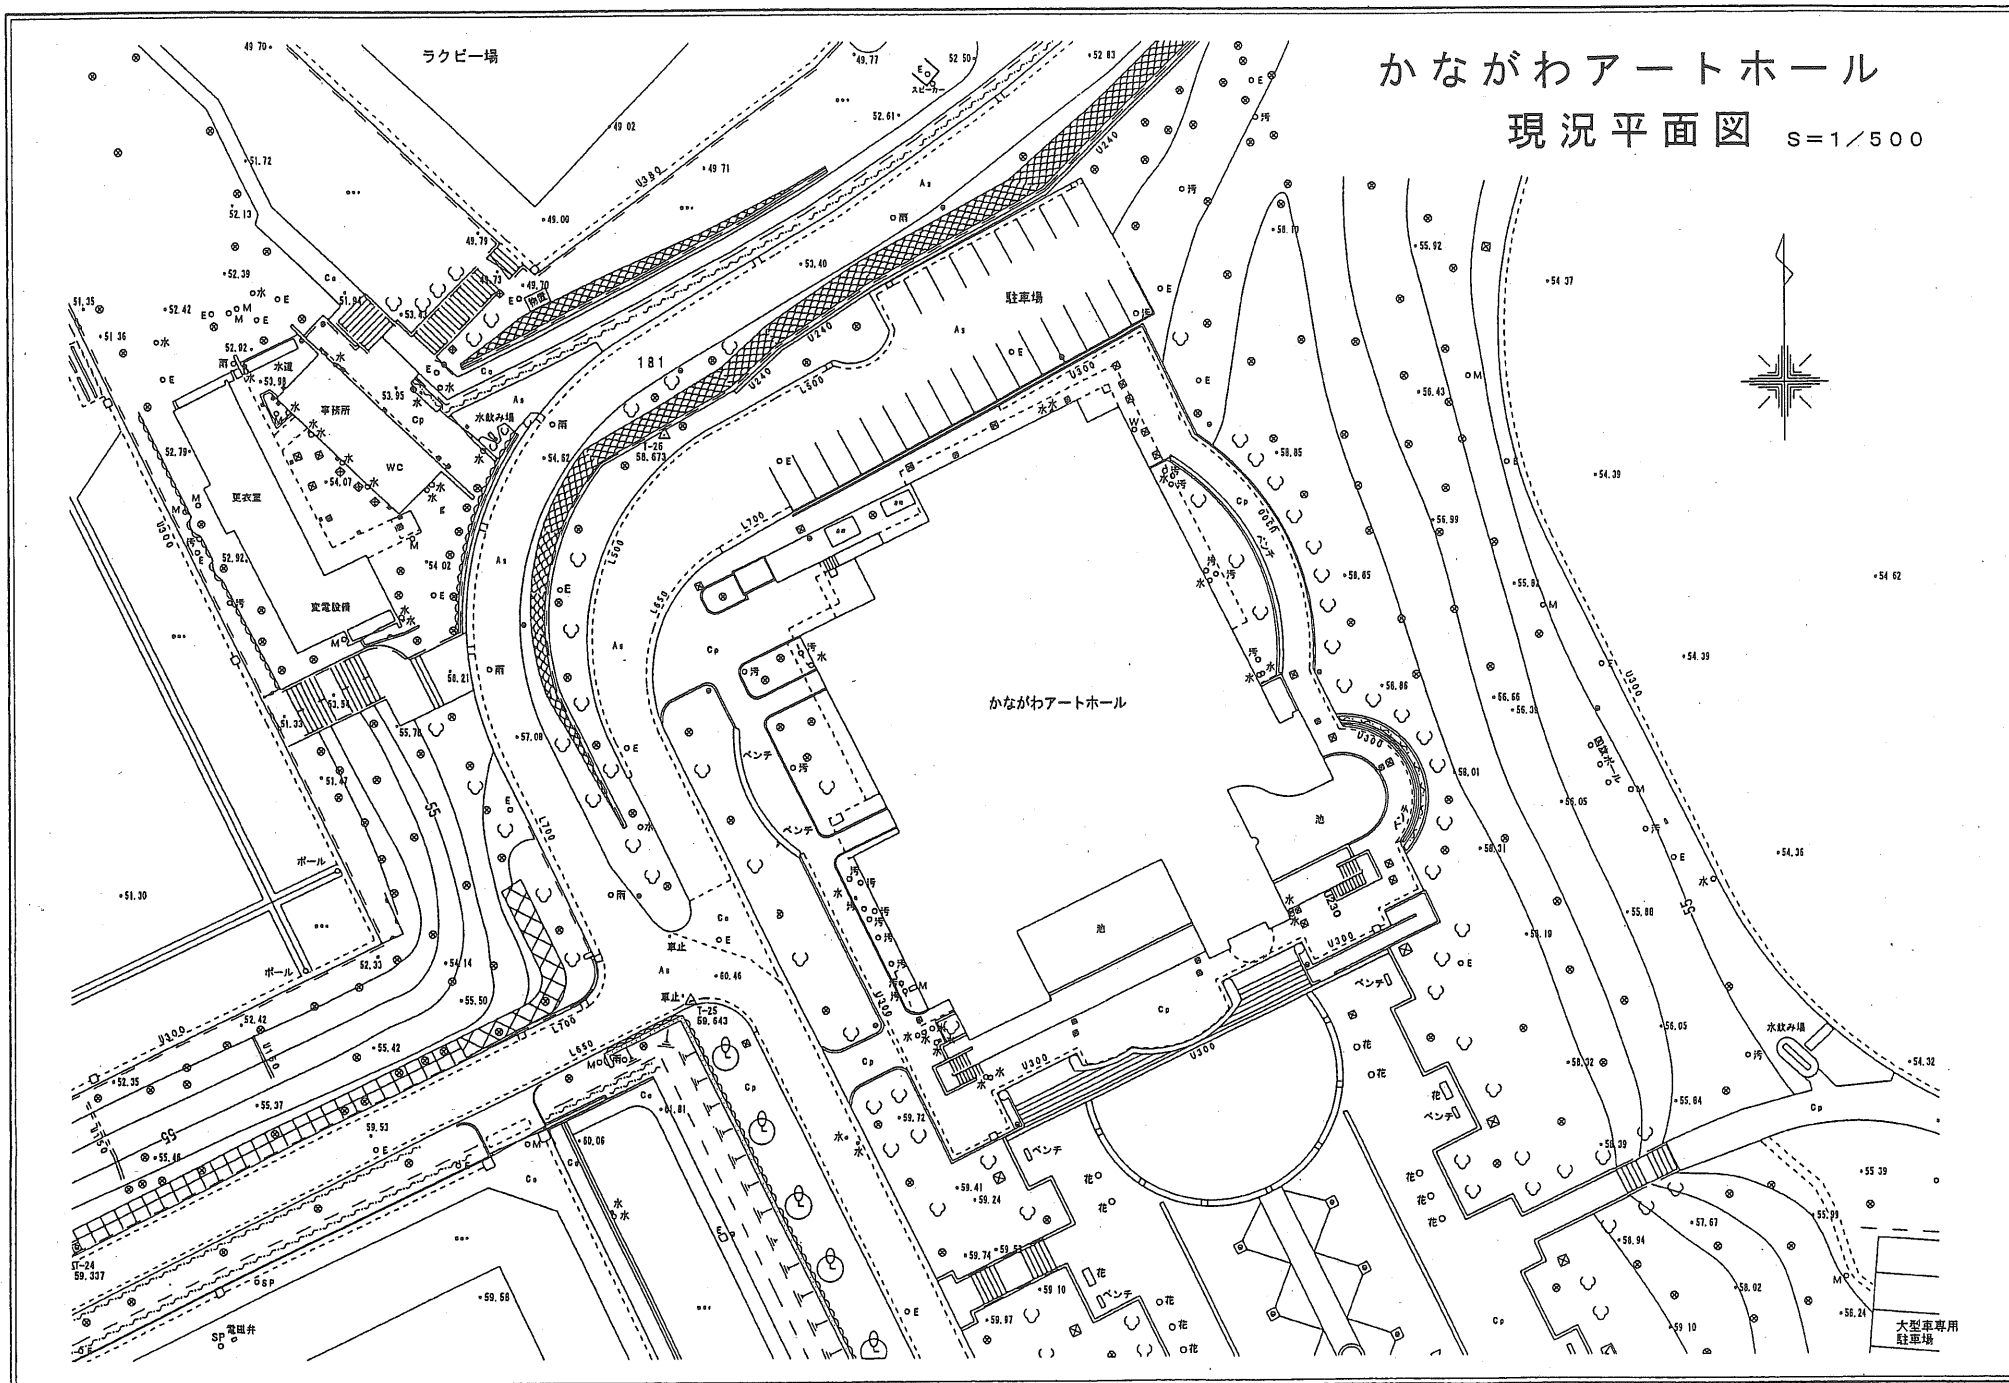

かながわアートホール 敷地求積図


S=1/500

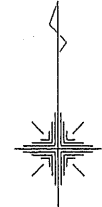


座標求積表

地番	アートホール			距離
測点	Xn	Yn	(Xn+1 - Xn-1)Yn	
Y1	-60355.761	-22508.556	218423.027424	5.177
Y2	-60353.433	-22503.932	-370752.279700	15.766
Y3	-60339.286	-22510.890	-339014.003400	0.986
Y4	-60338.373	-22511.262	-21588.300258	0.187
Y5	-60338.327	-22511.081	-46080.182807	2.118
Y6	-60336.326	-22510.386	-81667.680408	3.700
Y7	-60334.699	-22507.063	-28673.998262	1.074
Y8	-60335.052	-22506.049	92207.282753	4.170
Y9	-60338.796	-22504.212	373704.944472	14.349
Y10	-60351.658	-22497.851	648005.602353	17.775
Y11	-60367.599	-22489.987	381565.119442	1.074
Y12	-60368.624	-22490.307	57957.521139	3.555
Y13	-60370.176	-22493.505	30051.322680	2.118
Y14	-60369.960	-22495.612	-1687.170900	0.190
Y15	-60370.101	-22495.740	130002.881460	6.282
Y16	-60375.739	-22492.959	126185.556090	0.190
Y17	-60375.711	-22492.781	-41836.572660	2.052
Y18	-60373.879	-22491.856	-75325.225744	3.393
Y19	-60372.362	-22488.821	-27144.006947	1.395
Y20	-60372.672	-22487.461	205175.594164	9.834
Y21	-60381.486	-22483.100	144184.120300	5.458
Y22	-60379.085	-22478.198	-44012.311684	0.494
Y23	-60379.528	-22477.979	-408200.098640	42.165
Y24	-60360.925	-22440.140	-426978.783220	0.471
Y25	-60360.505	-22440.354	-64044.770316	5.500
Y26	-60359.071	-22435.413	-123462.077739	3.413
Y27	-60355.002	-22436.906	-67490.213248	0.141
Y28	-60355.053	-22437.033	-76622.467695	3.868
Y29	-60351.587	-22438.730	-389244.649310	15.464
Y30	-60337.716	-22445.567	-404424.226206	4.633
Y31	-60333.569	-22447.632	-620205.624528	26.118
Y32	-60310.087	-22459.066	-771873.180288	12.114
Y33	-60299.201	-22464.381	-260474.497695	1.483
Y34	-60298.492	-22463.078	-313809.199660	15.091
Y35	-60285.231	-22470.281	-46198.897736	23.477
Y36	-60296.436	-22490.912	332325.715712	4.064
Y37	-60300.007	-22488.971	144109.326168	6.084
Y38	-60302.844	-22494.353	217790.325746	14.340
Y39	-60309.689	-22505.954	846644.088618	32.140
Y40	-60340.461	-22516.230	767735.894310	3.706
Y41	-60343.786	-22514.594	73577.693192	0.130
Y42	-60343.729	-22514.477	269610.862075	13.410
倍面積				8546.459047
面積				4273.22952
地積				4541.02 m ²


地番	アートホール		半径	弦長	JA	面積
Y5	Y6	-2.005	2.118	63-46-26	-0.4341761	
Y7	Y8	-0.836	1.074	79-54-21	-0.1433080	
Y9	Y10	14.557	14.349	59-03-25	18.3360792	
Y11	Y12	-0.809	1.074	83-09-29	-0.1500410	
Y13	Y14	-1.861	2.118	69-22-10	-0.4769531	
Y17	Y18	-1.855	2.052	67-10-13	-0.4312975	
Y19	Y20	-0.984	1.395	90-16-19	-0.2786409	
Y29	Y30	8.318	15.464	136-48-27	58.8963568	
Y31	Y32	25.871	26.118	80-37-56	62.4940239	
Y37	Y38	-3.806	6.084	102-18-03	-6.1671629	
Y39	Y40	23.996	32.140	84-05-10	136.1501238	
大門面積						267.7960042

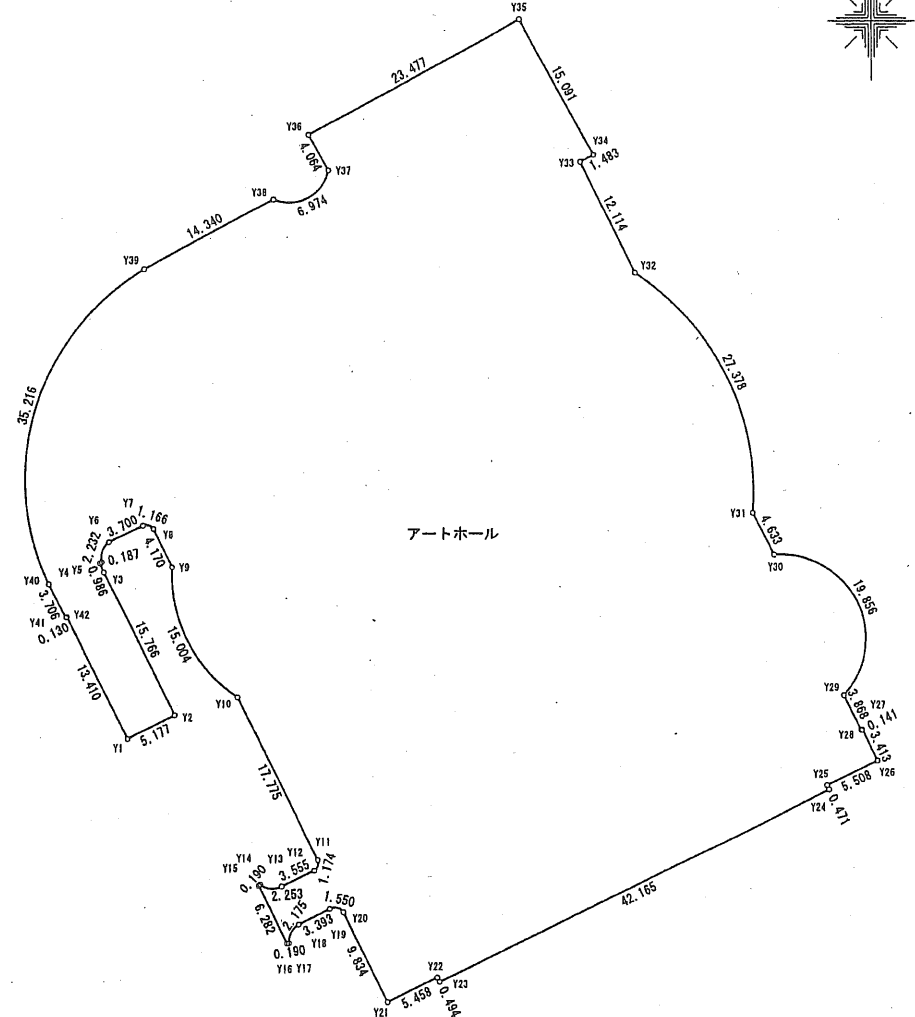

※ 本図は、図上読み座標による求積図。

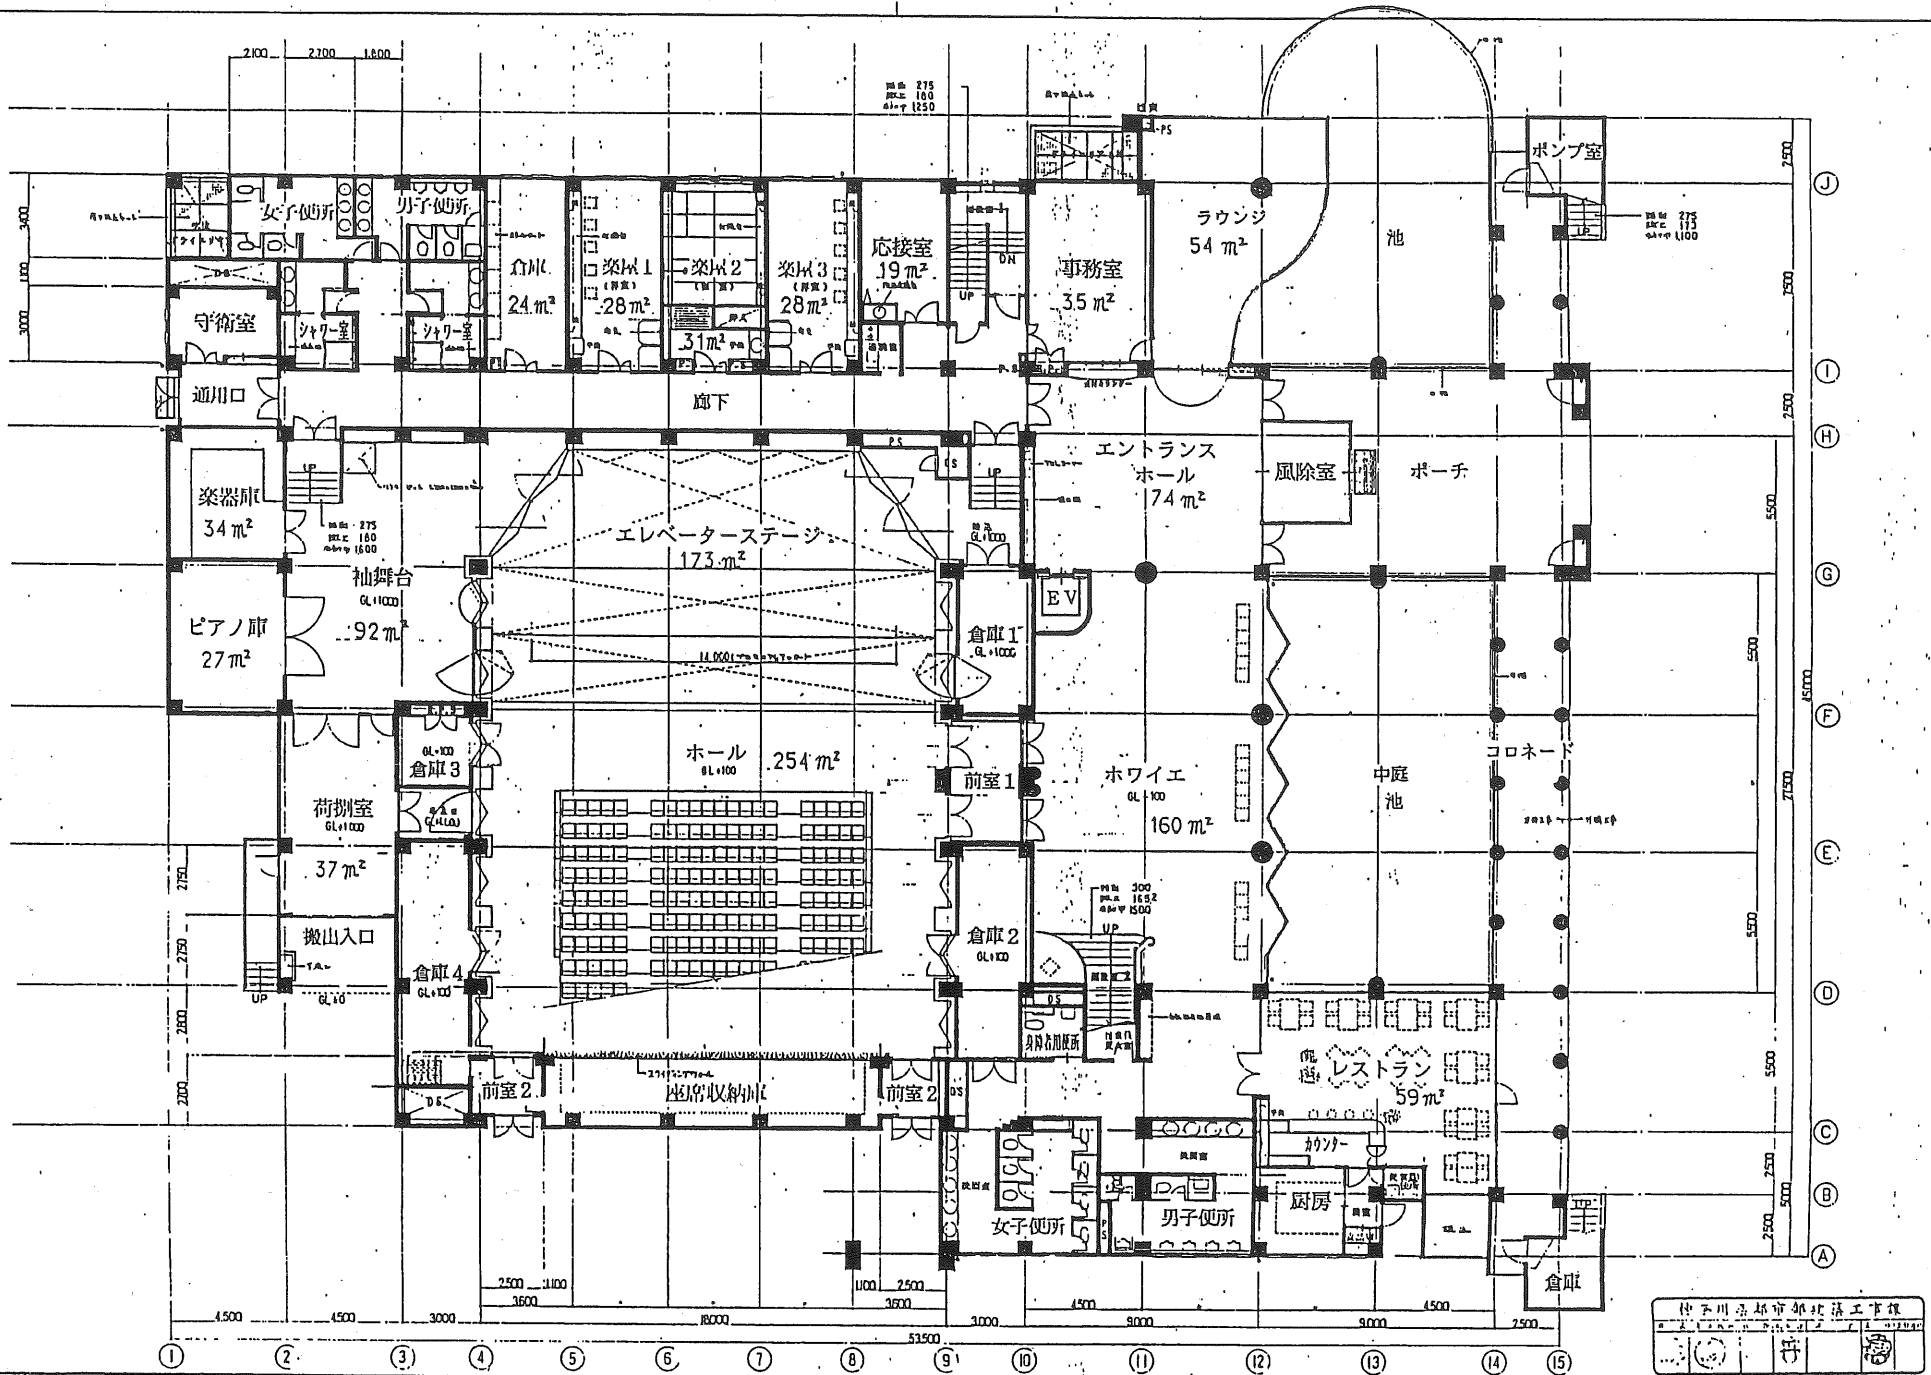


伊予川島市部北地工下程
 伊予川島市部北地工下程
 伊予川島市部北地工下程
 伊予川島市部北地工下程

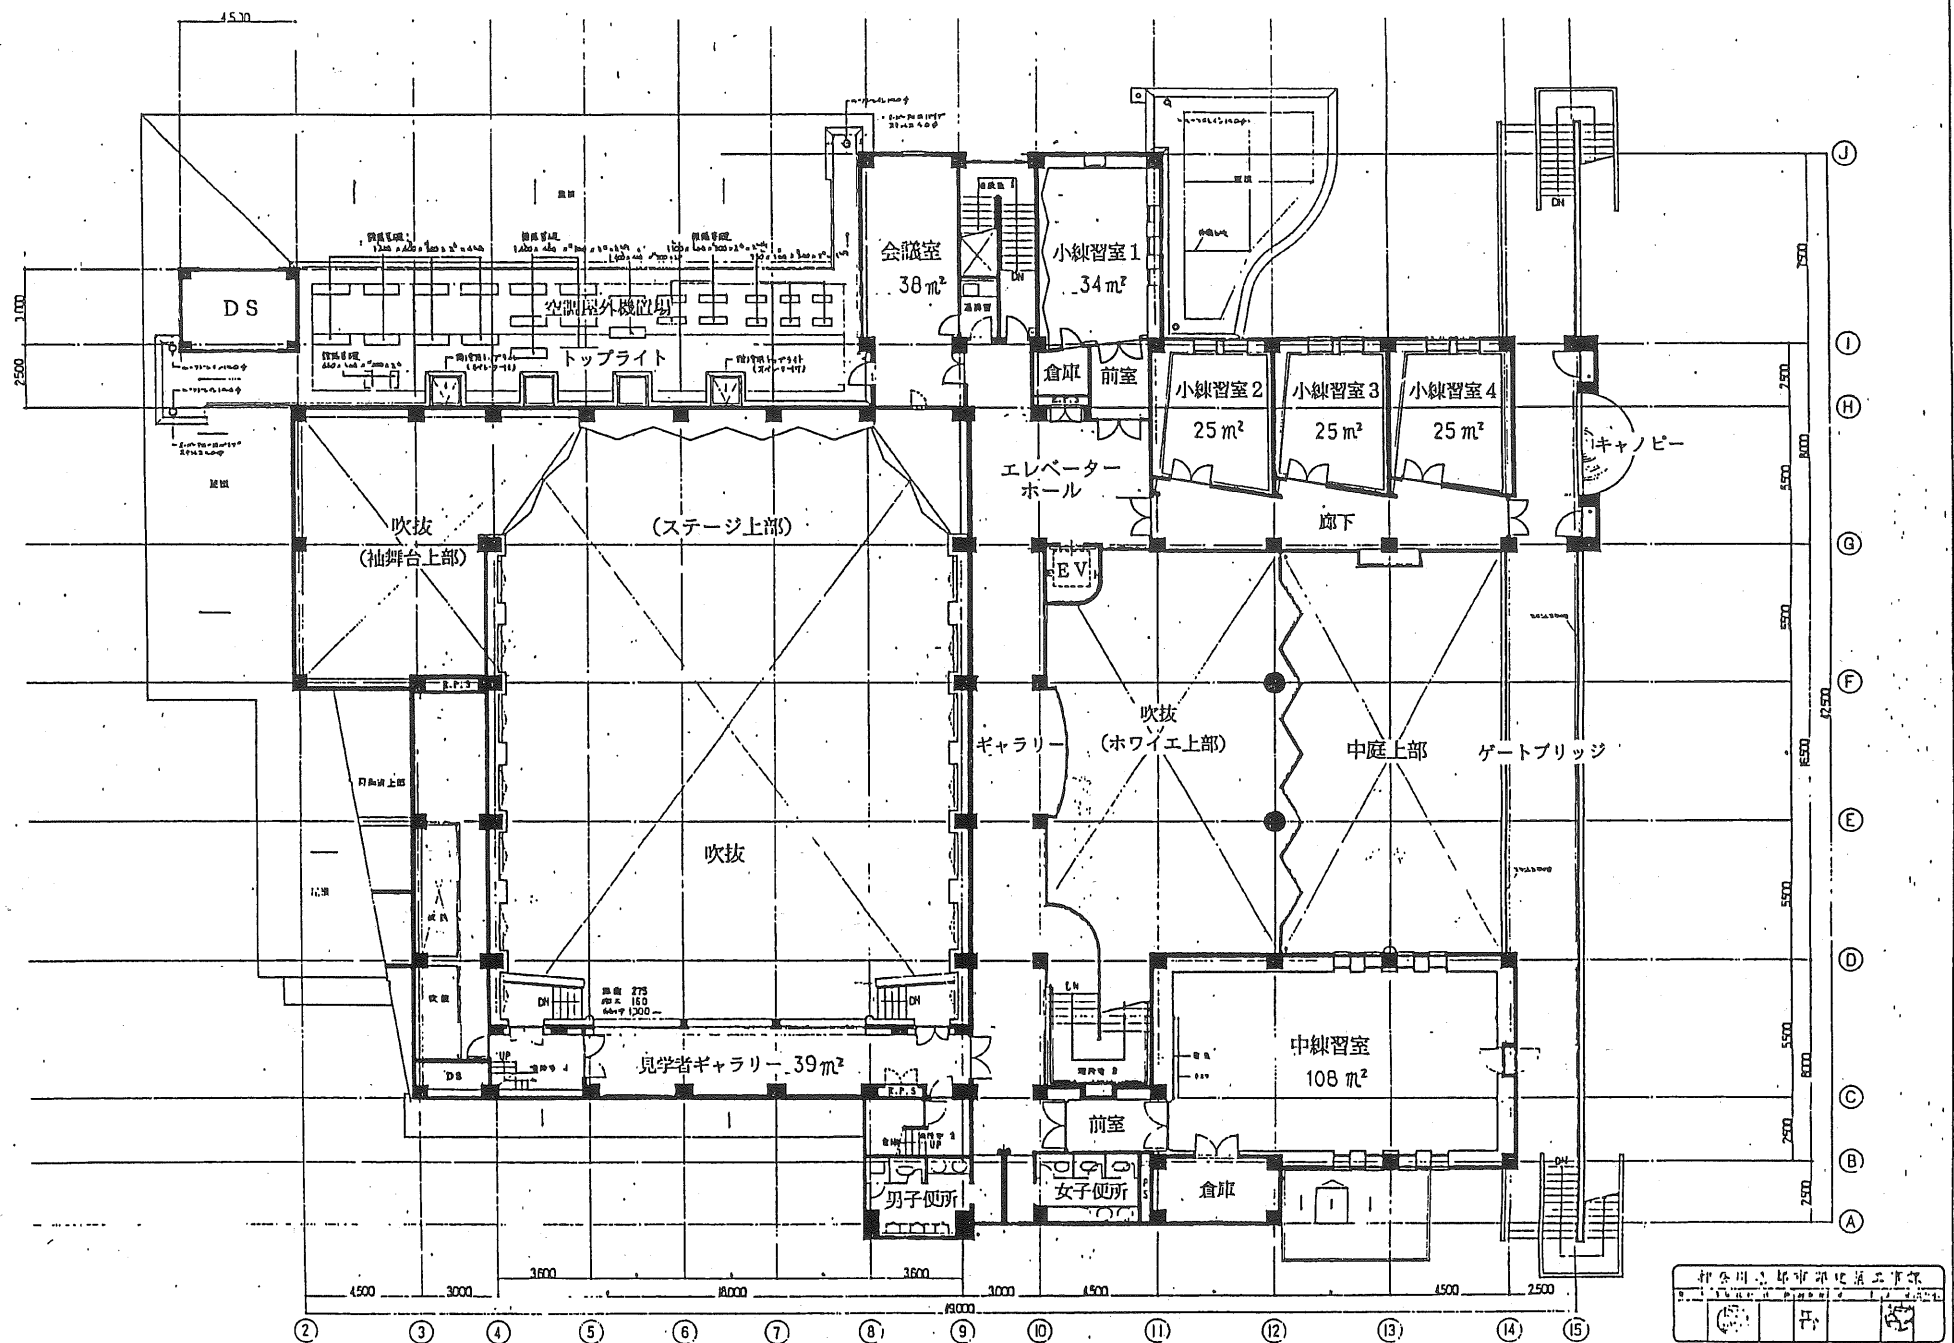

株式会社 国 建築事務所			設計者	供土ヶ谷公園文化センター(仮称)新築工事	縮尺	1/100	図面番号	A・11
KUNI ARCHITECTS & ENGINEERS			設計者	M2 階平面図				


訂定		特記	

株式会社 国 建築事務所
 KUNI ARCHITECTS & ENGINEERS
 設計者 供土ヶ谷公園文化センター(仮称)新築工事
 縮尺 1/100
 図面番号 A・11


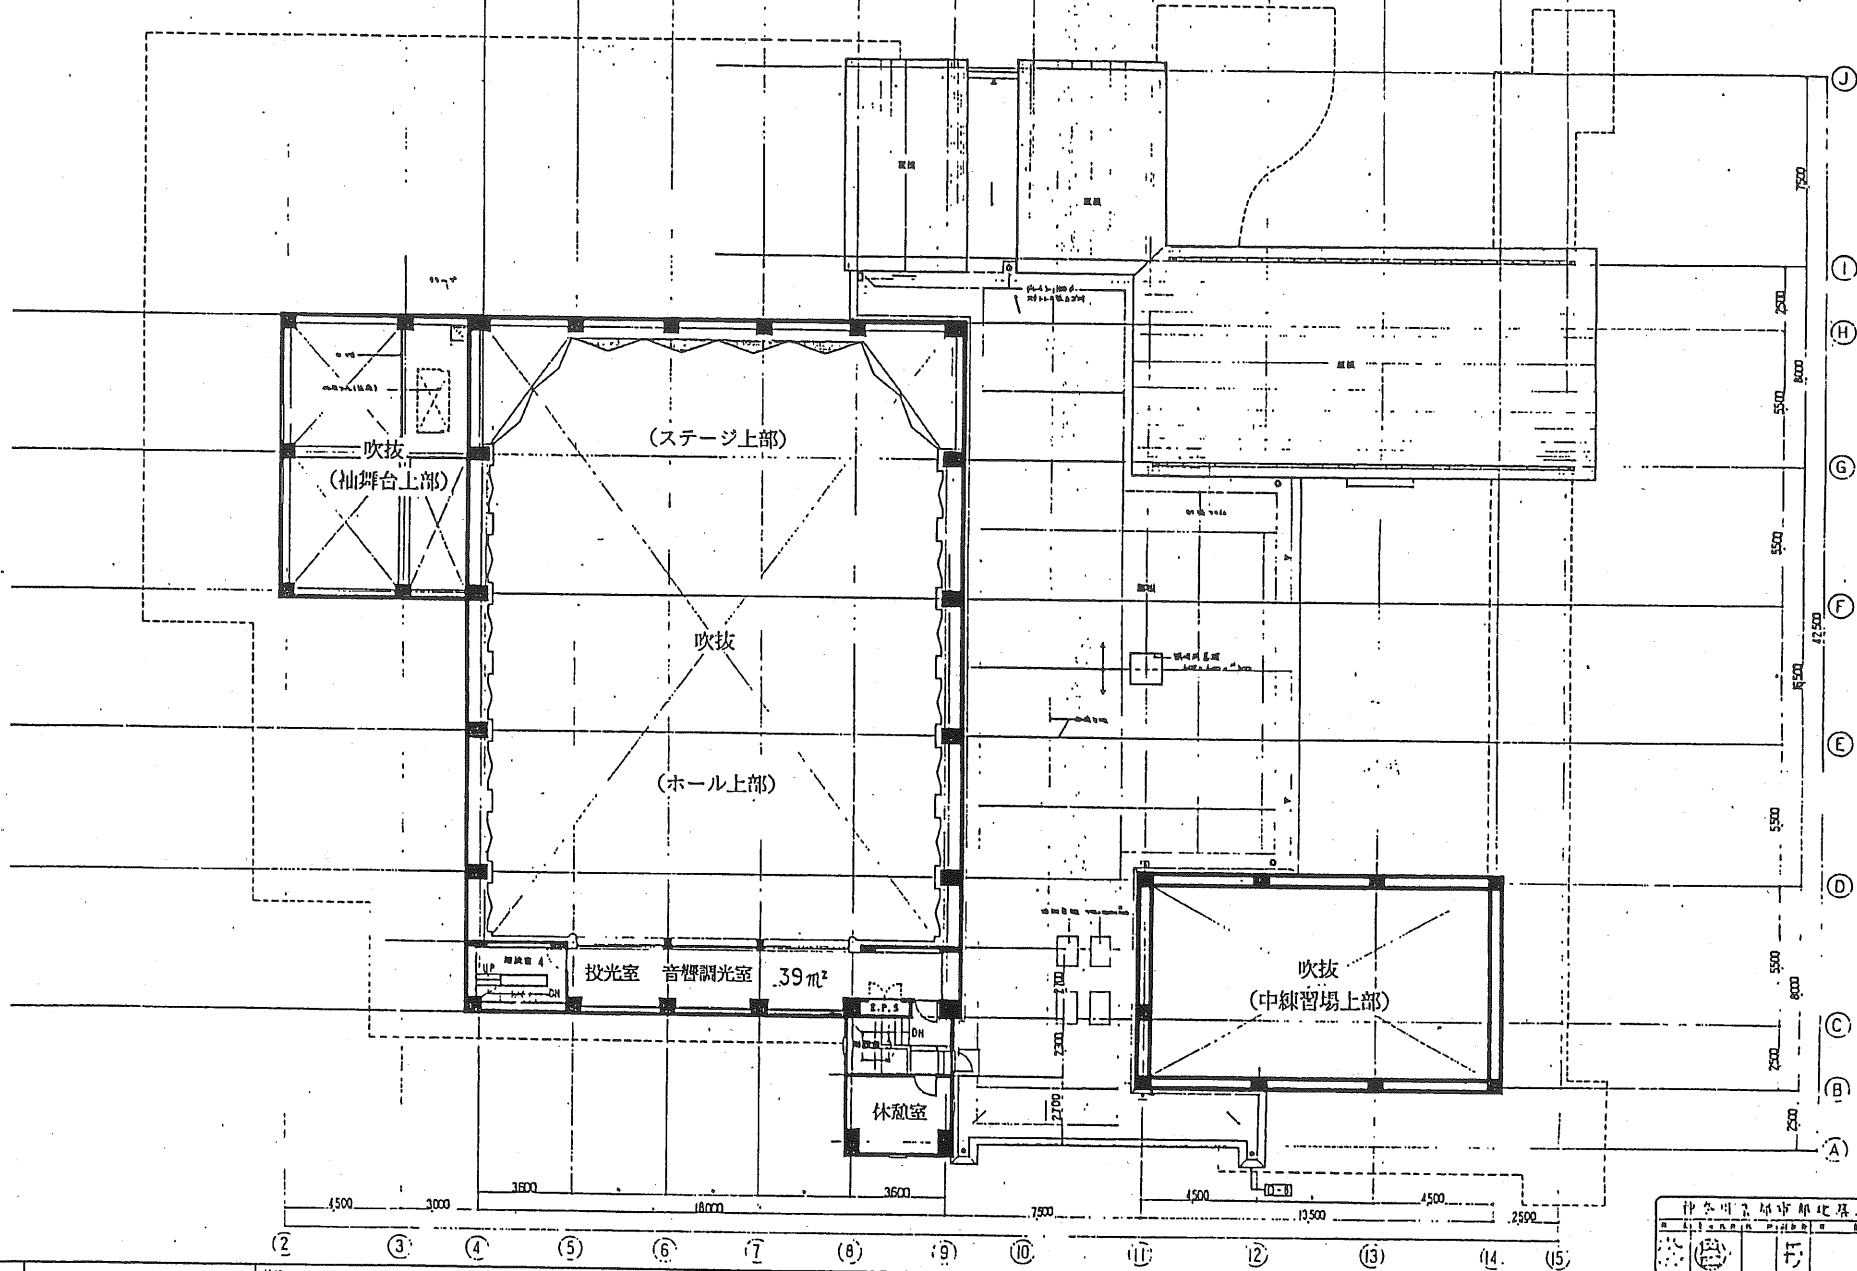


株式会社 都市部北東工務課
 設計名簿
 設計名簿
 設計名簿

1	
2	
3	
4	
5	
6	
7	
8	
9	
10	
11	
12	
13	
14	
15	

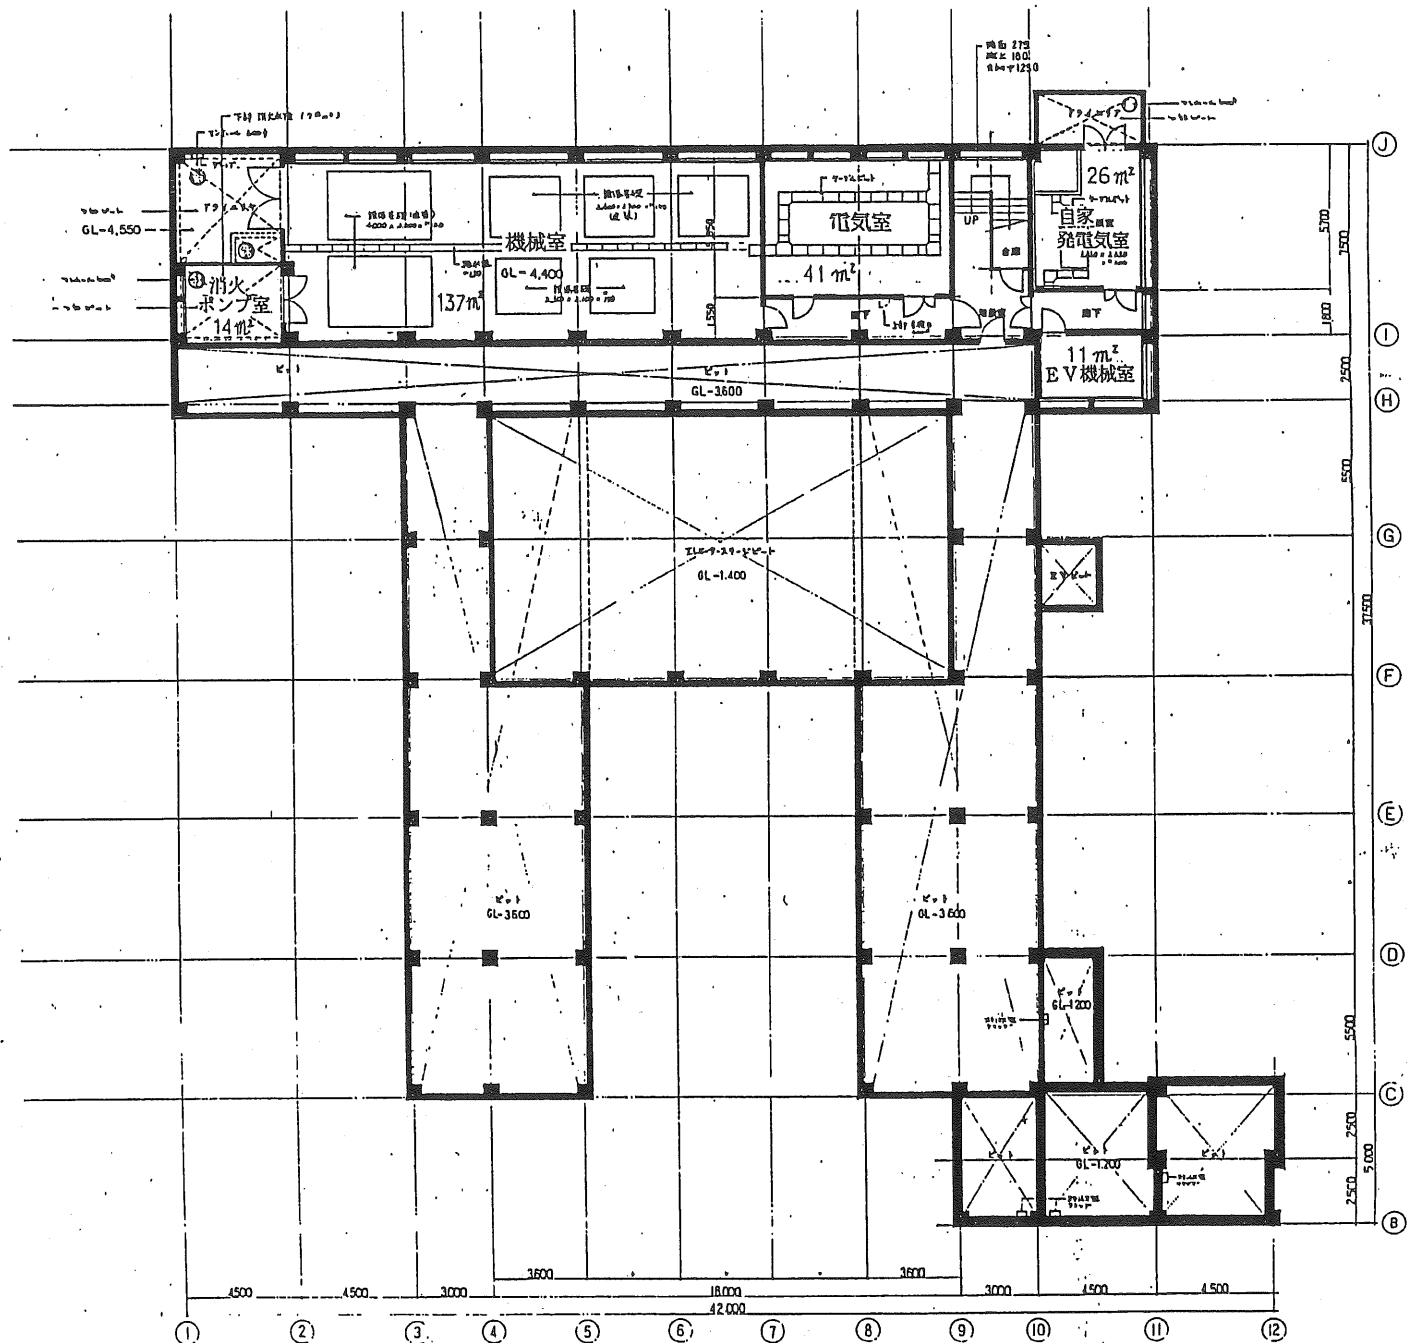

神奈川県都市計画工事課
 建築士事務所
 〒210-0801 横浜市中区
 100-1-1
 100-1-1

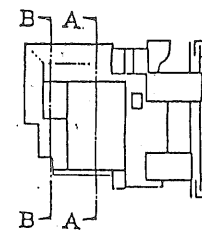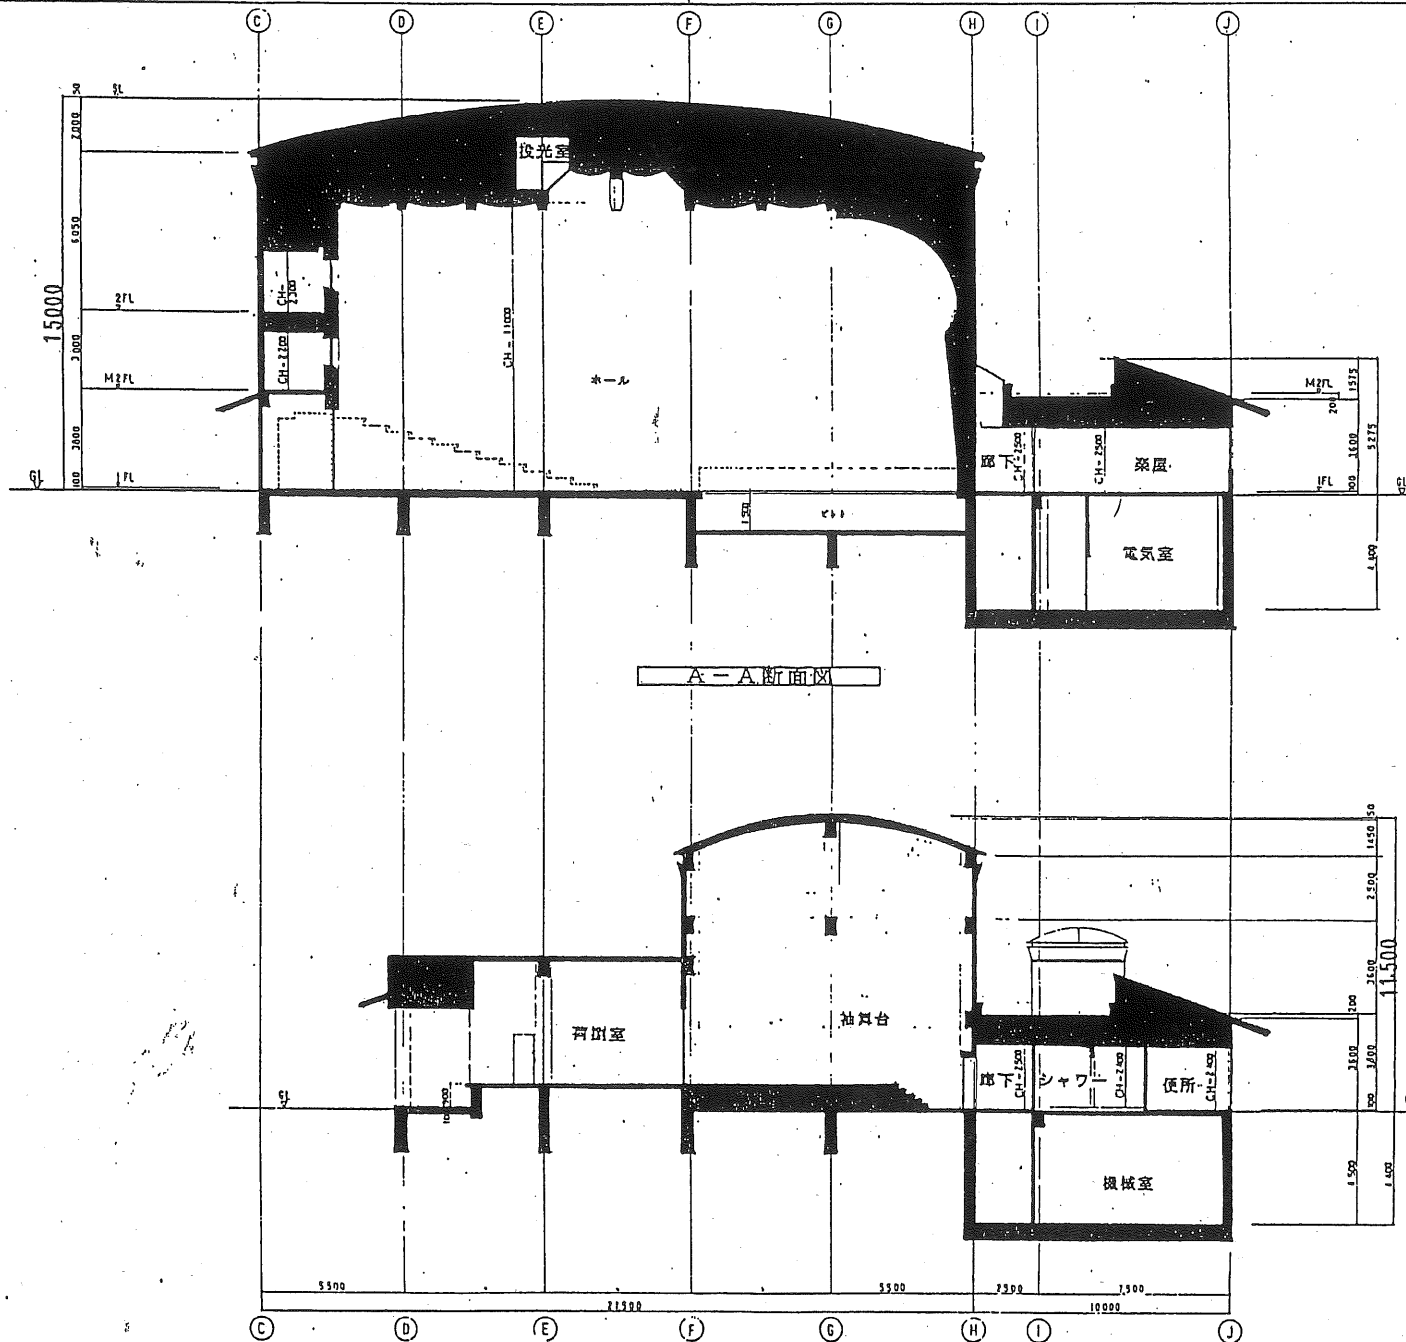

キープラン

A-A断面図

B-B断面図

神奈川県都市計画建築工事課			
1	2	3	4
5	6	7	8
9	10	11	12

1	2	3	4
5	6	7	8
9	10	11	12

「かながわアートホール 客席 & 断面図」

横浜市保土ヶ谷区花見台4-2
Tel. 045-341-7657
Fax. 045-341-7617

