


1:2,500 地形図  
IX-MC 25-4

曾屋

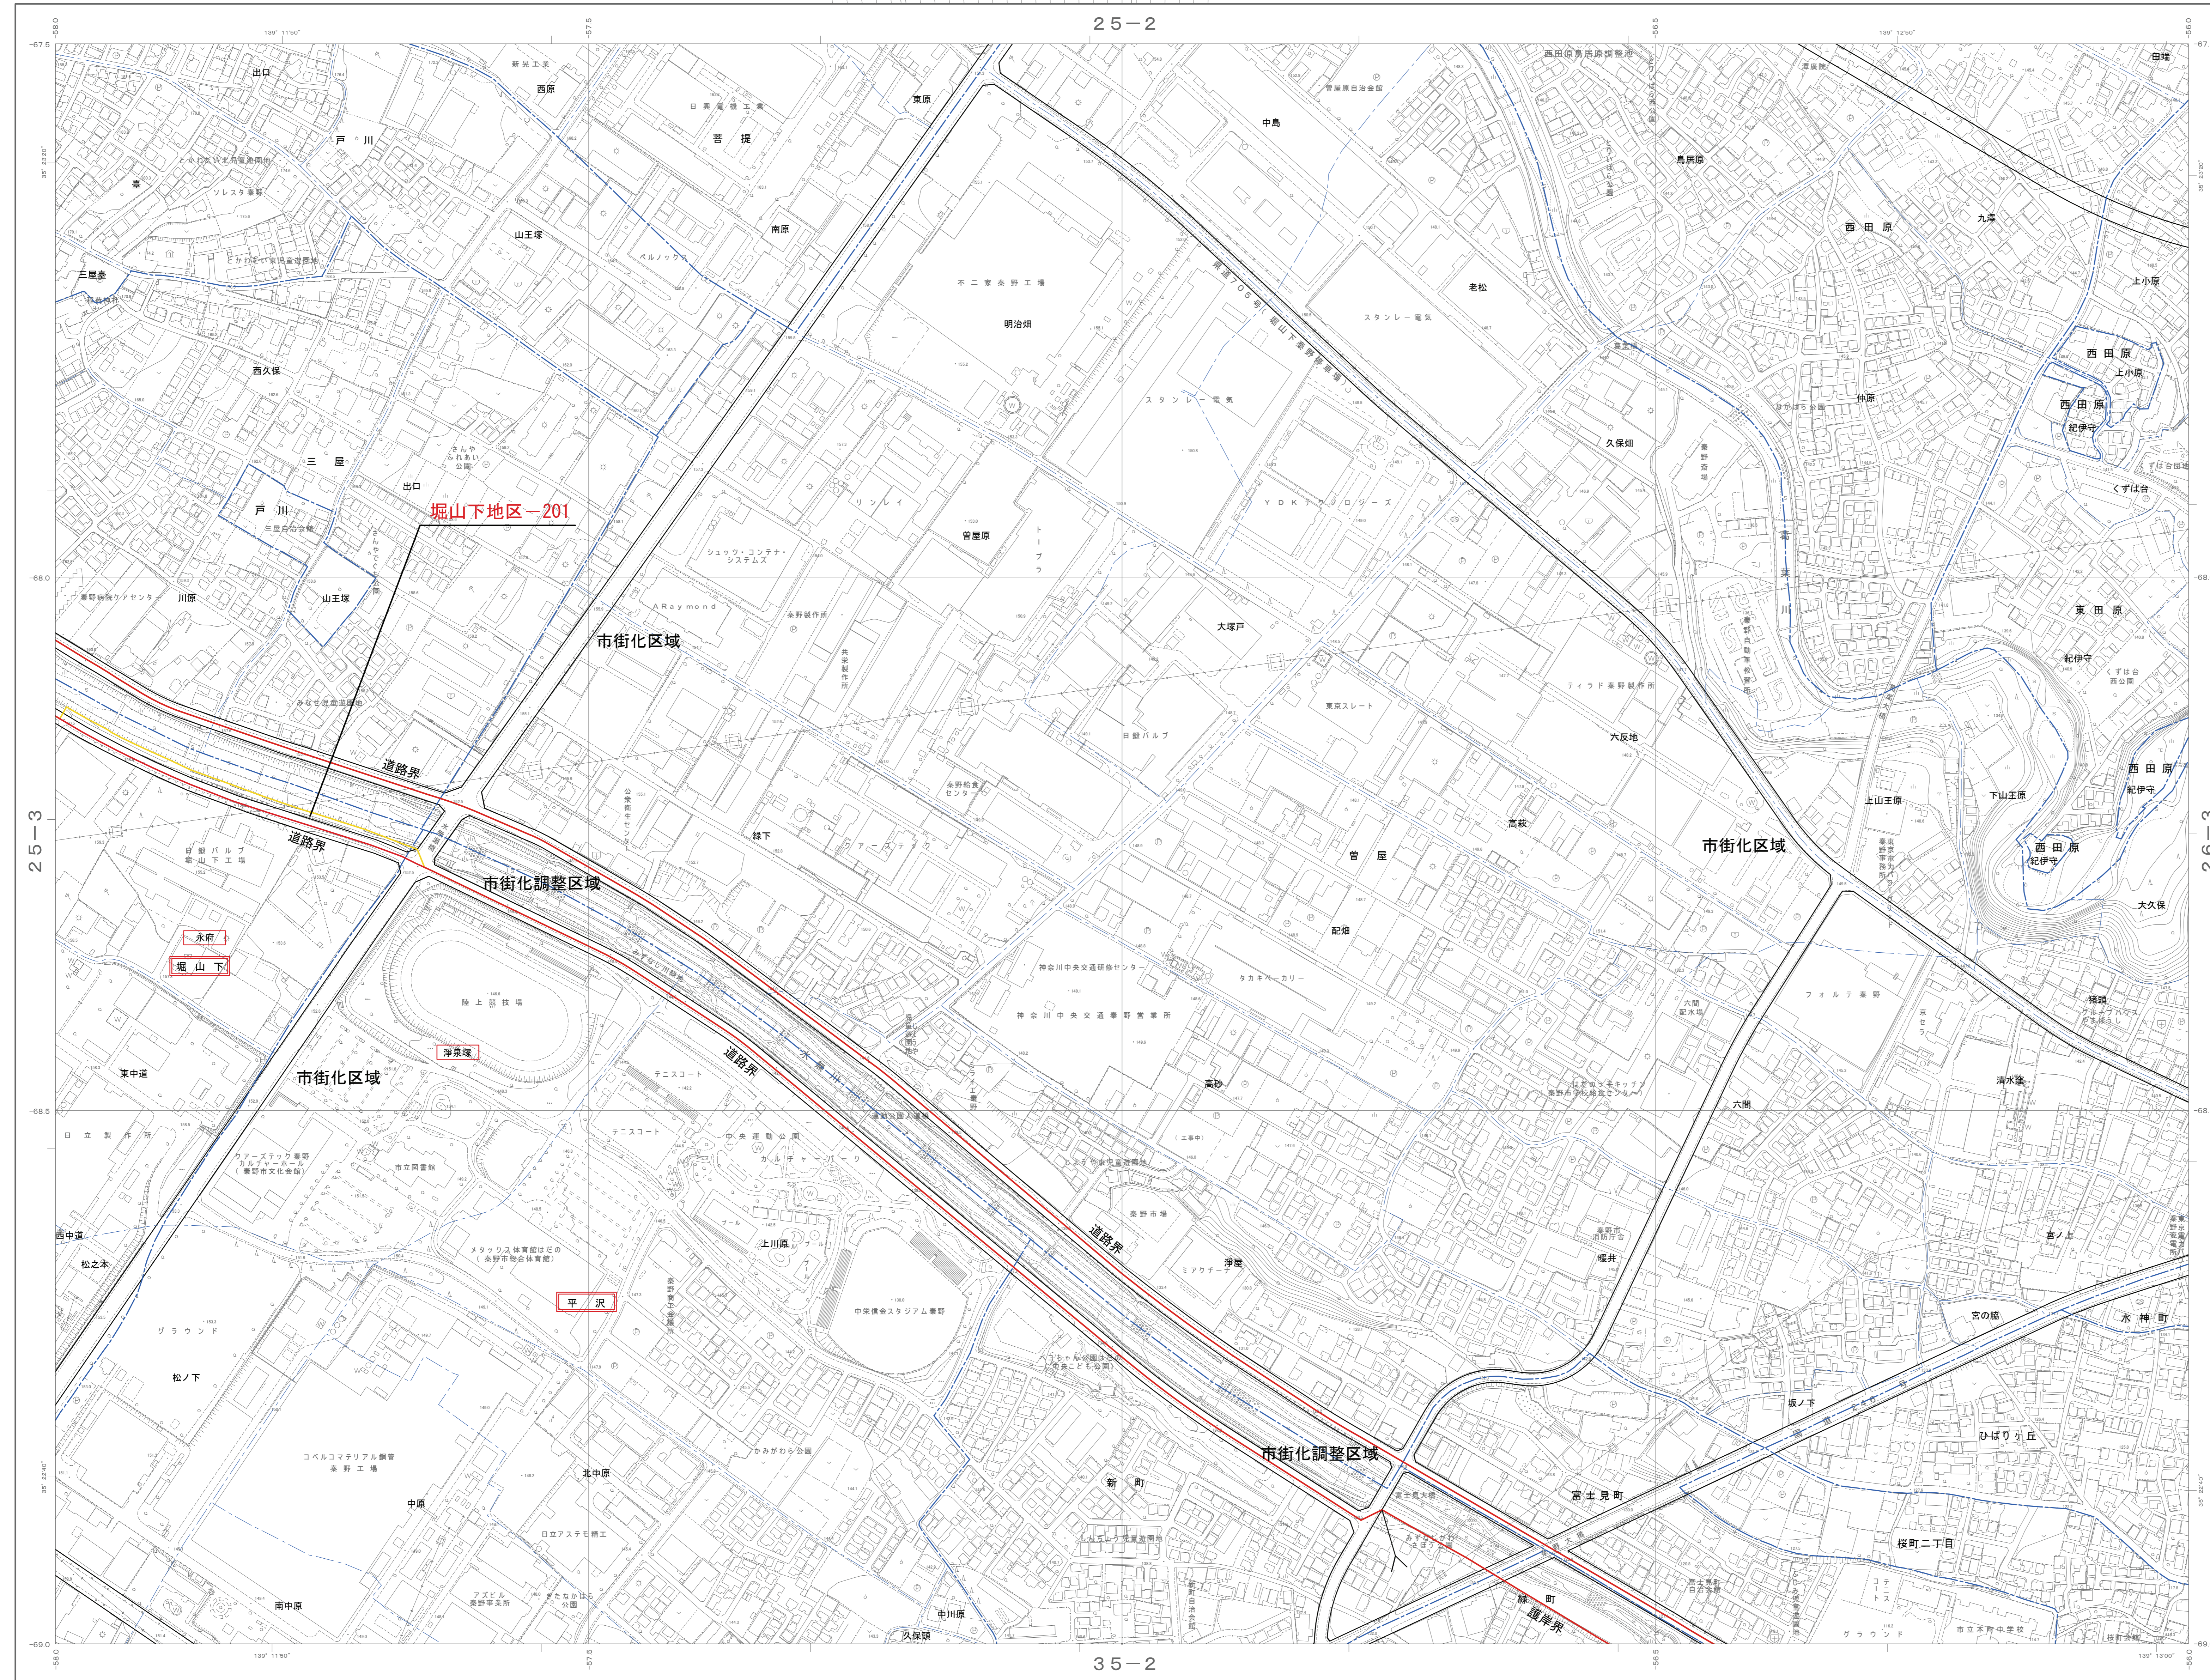

IX-MC 25-4

|            |               |               |
|------------|---------------|---------------|
| 25-1<br>戸川 | 25-2<br>別荘    | 26-1<br>田原(1) |
| 25-3<br>堀  | 神奈川県          | 26-3<br>田原(2) |
| 35-1<br>曲松 | 35-2<br>平沢(1) | 36-1<br>米町    |

記号

|       |              |              |              |
|-------|--------------|--------------|--------------|
| 普通建物  | △ 37.2 三角点   | ○ 25.42 水准点  | ▽ 42.3 多角点等  |
| 壁かな建物 | ▽ 35.6 分直線測量 | ▽ 25.73 水準点  | ▽ 12.3 簡易水準点 |
| 普通積雪  | ▽ 12.3 簡易水準点 | ▽ 12.3 簡易水準点 | ▽ 12.3 簡易水準点 |
| 壁かな積雪 | ▽ 25.42 水准点  | ▽ 42.3 多角点等  | ▽ 37.2 三角点   |

|     |       |       |       |
|-----|-------|-------|-------|
| 官公署 | △ 三角点 | △ 三角点 | △ 三角点 |
| 裁判所 | △ 三角点 | △ 三角点 | △ 三角点 |
| 警察署 | △ 三角点 | △ 三角点 | △ 三角点 |
| 消防署 | △ 三角点 | △ 三角点 | △ 三角点 |
| 郵便局 | △ 三角点 | △ 三角点 | △ 三角点 |
| 銀行  | △ 三角点 | △ 三角点 | △ 三角点 |
| 神社  | △ 三角点 | △ 三角点 | △ 三角点 |
| 寺院  | △ 三角点 | △ 三角点 | △ 三角点 |
| 学校  | △ 三角点 | △ 三角点 | △ 三角点 |
| 公園  | △ 三角点 | △ 三角点 | △ 三角点 |
| 体育館 | △ 三角点 | △ 三角点 | △ 三角点 |
| その他 | △ 三角点 | △ 三角点 | △ 三角点 |

道路記号

|      |      |     |     |
|------|------|-----|-----|
| 普通鉄道 | 特殊軌道 | 普通道 | 特殊道 |
| 歩道   | 歩道橋  | 踏切  | 踏切橋 |
| 踏切   | 踏切橋  | 踏切橋 | 踏切橋 |
| 踏切橋  | 踏切橋  | 踏切橋 | 踏切橋 |
| 踏切橋  | 踏切橋  | 踏切橋 | 踏切橋 |
| 踏切橋  | 踏切橋  | 踏切橋 | 踏切橋 |

凡例

|     |     |           |           |
|-----|-----|-----------|-----------|
| 大字界 | 小字界 | 変更後の区域区分線 | 変更前の区域区分線 |
|-----|-----|-----------|-----------|

測量系は平成14年国土通省告示第9号の規定による。投影はメルカトル図法。図面は表示する座標値はキロメートル単位。図面の基準は東京湾の平均海面。等高線の間隔は2メートル。

平成16年11月測製  
平成24年3月修正  
平成29年3月修正  
令和4年3月修正

1. 令和3年11月撮影空中写真  
令和3年11月現地調査

1:2,500

「この測量成果は、国土院院長の勅命をうけて得たものである。 (勅命番号) 平16 関公 第235号」  
「この測量成果は、国土院院長の勅命をうけて得たものである。 (勅命番号) 平23 関公 第414号」  
「この測量成果は、国土院院長の承認を得て院所管の測量成果を利用して得たものである。 (承認番号) 平23 関公 第414号」  
「この測量成果は、国土院院長の勅命をうけて得たものである。 (勅命番号) 平3 関公 第141号」

秦野市  
(株式会社バスコ調製)

IX-MC 25-4

|       |               |     |
|-------|---------------|-----|
| 事項    | 市町名           | 秦野市 |
| 件名    | 秦野都市計画区域区分の変更 |     |
| 図面の名称 | 計画図           |     |
| 縮尺    | 1/2,500       |     |
| 番号    | 1の1           |     |
| 作成年月日 | 令和 年 月 日      |     |