


松田都市計画図

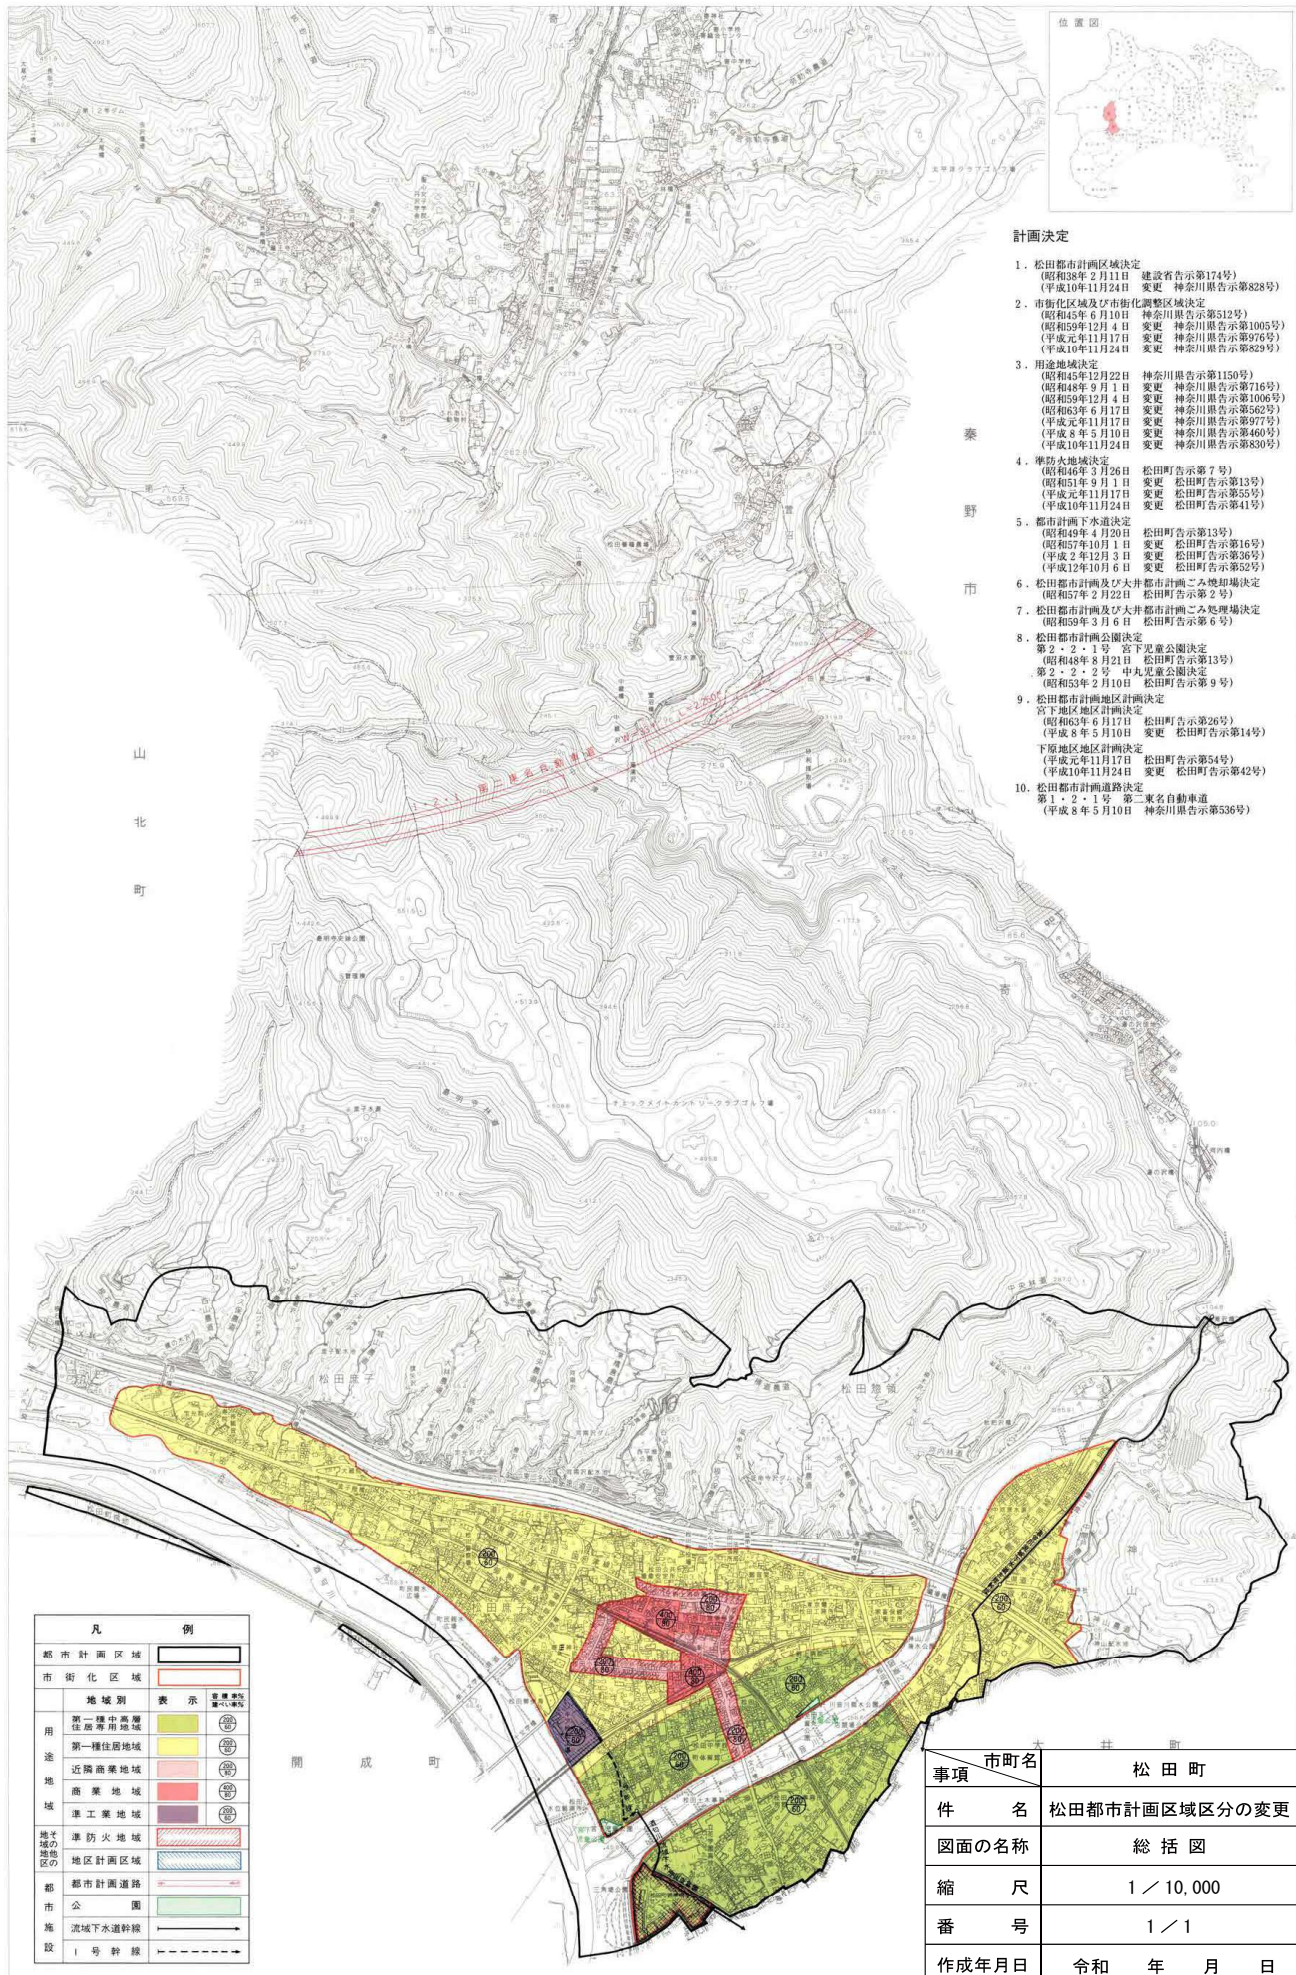

計画決定

1. 松田都市計画区域決定
(昭和38年2月11日 建設省告示第174号)
(平成10年11月24日 変更 神奈川県告示第828号)
2. 市街化区域及び市街化調整区域決定
(昭和45年6月10日 神奈川県告示第512号)
(昭和59年12月4日 変更 神奈川県告示第1005号)
(平成元年11月17日 変更 神奈川県告示第976号)
(平成10年11月24日 変更 神奈川県告示第829号)
3. 用途地域決定
(昭和45年12月22日 神奈川県告示第1150号)
(昭和48年9月1日 変更 神奈川県告示第716号)
(昭和59年12月4日 変更 神奈川県告示第1006号)
(昭和63年6月17日 変更 神奈川県告示第562号)
(平成元年11月17日 変更 神奈川県告示第977号)
(平成8年5月10日 変更 神奈川県告示第460号)
(平成10年11月24日 変更 神奈川県告示第830号)
4. 準防火地域決定
(昭和46年3月26日 松田町告示第7号)
(昭和51年9月1日 変更 松田町告示第13号)
(平成元年11月17日 変更 松田町告示第55号)
(平成10年11月24日 変更 松田町告示第41号)
5. 都市計画下水道決定
(昭和49年4月20日 松田町告示第13号)
(昭和57年10月1日 変更 松田町告示第16号)
(平成2年12月3日 変更 松田町告示第36号)
(平成12年10月6日 変更 松田町告示第32号)
6. 松田都市計画及び大井都市計画ごみ焼却場決定
(昭和57年2月22日 松田町告示第2号)
7. 松田都市計画及び大井都市計画ごみ焼却場決定
(昭和59年3月6日 松田町告示第6号)
8. 松田都市計画公園決定
第2・2・1号 宮下児童公園決定
(昭和48年8月21日 松田町告示第13号)
第2・2・2号 中丸児童公園決定
(昭和59年2月10日 松田町告示第9号)
9. 松田都市計画地区計画決定
宮下地区地区計画決定
(昭和63年6月17日 松田町告示第36号)
(平成8年5月10日 変更 松田町告示第14号)
下原地区地区計画決定
(平成元年11月17日 松田町告示第54号)
(平成10年11月24日 変更 松田町告示第42号)
10. 松田都市計画道路決定
第1・2・1号 第二東名自動車道
(平成8年5月10日 神奈川県告示第536号)



凡	例
都市計画区域	
市街化区域	
地域別表示	
用途地域	
第一種住居地域	
第一種住居地域	
商業地域	
準工業地域	
準防火地域	
地区計画区域	
都市計画道路	
都市公園	
流域下水道幹線	
1号幹線	

事項	市町名	松田町
件名	松田都市計画区域区分の変更	
図面の名称	総括図	
縮尺	1 / 10,000	
番号	1 / 1	
作成年月日	令和 年 月 日	