


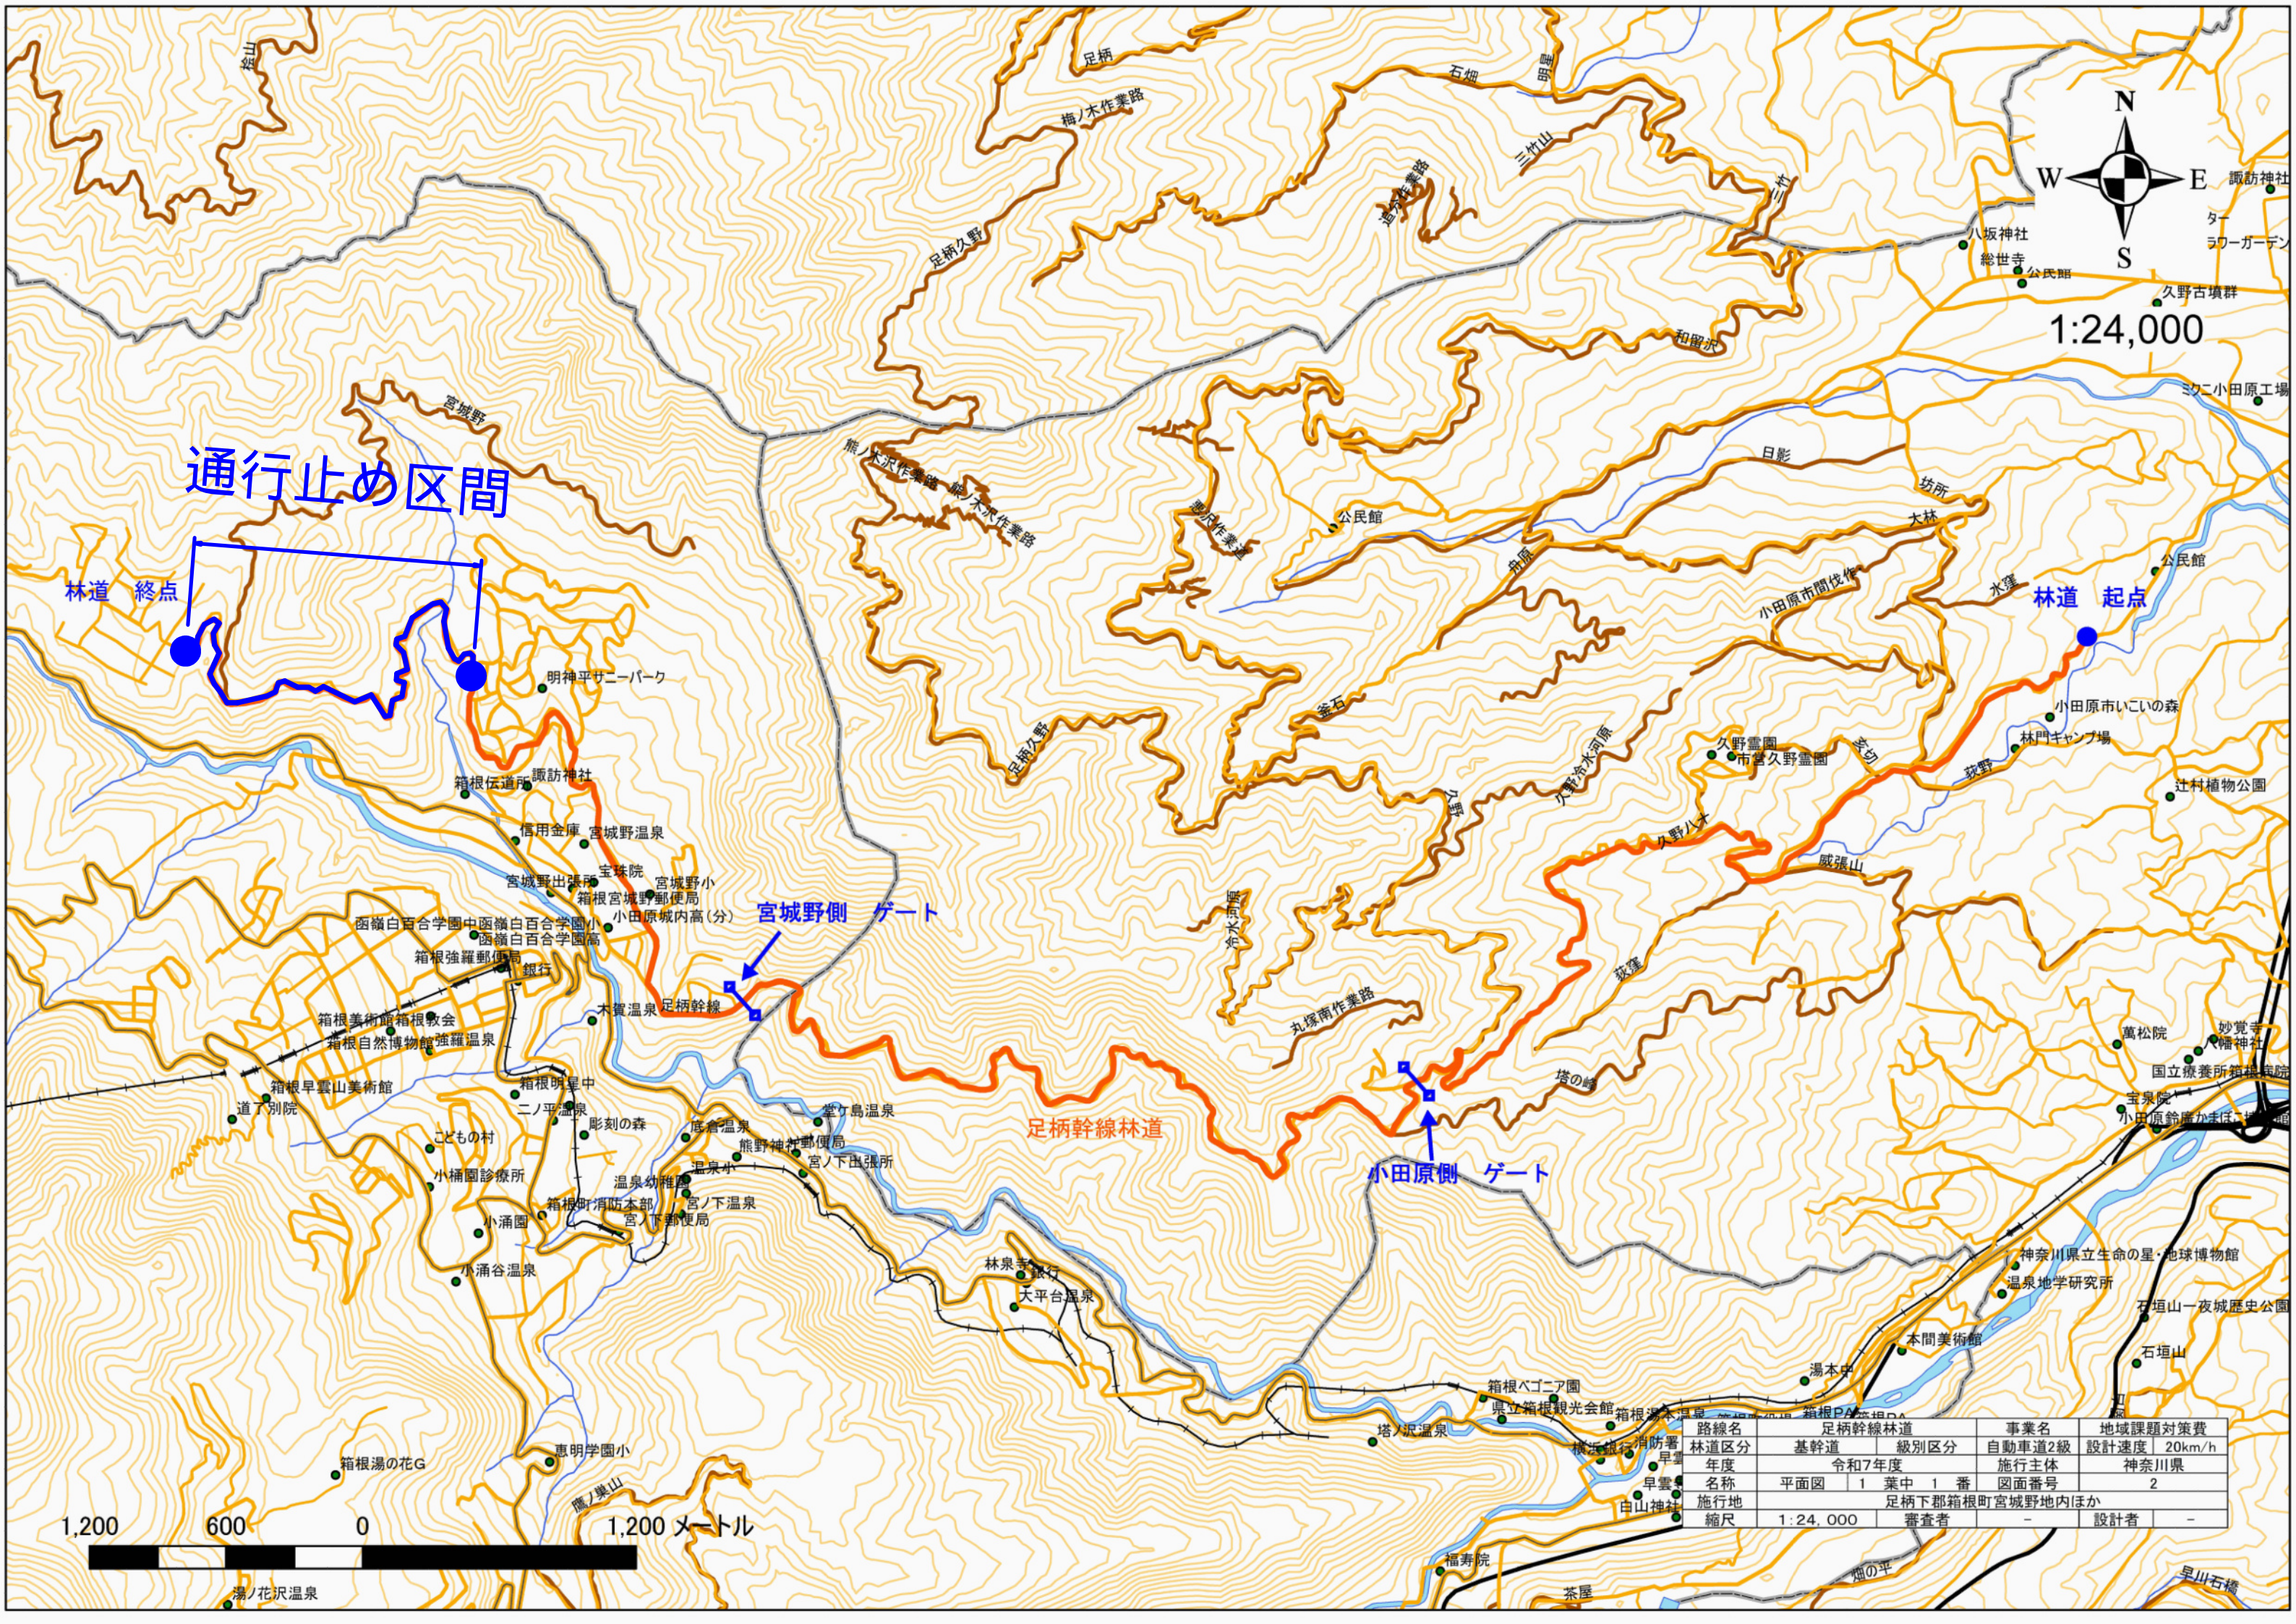

通行止め区間

林道 終点

1:24,000

林道 起点

宮城野側 ゲート

小田原側 ゲート

足柄幹線林道

1,200 600 0 1,200 メートル

路線名		足柄幹線林道		事業名	地域課題対策費
林道区分	基幹道	級別区分	自動車道2級	設計速度	20km/h
年度	令和7年度		施行主体	神奈川県	
名称	平面図 1 葉中 1 番		図面番号	2	
施行地	足柄下郡箱根町宮城野地内ほか				
縮尺	1:24,000	審査者	-	設計者	-