


葉山都市計画図

令和六年二月作成

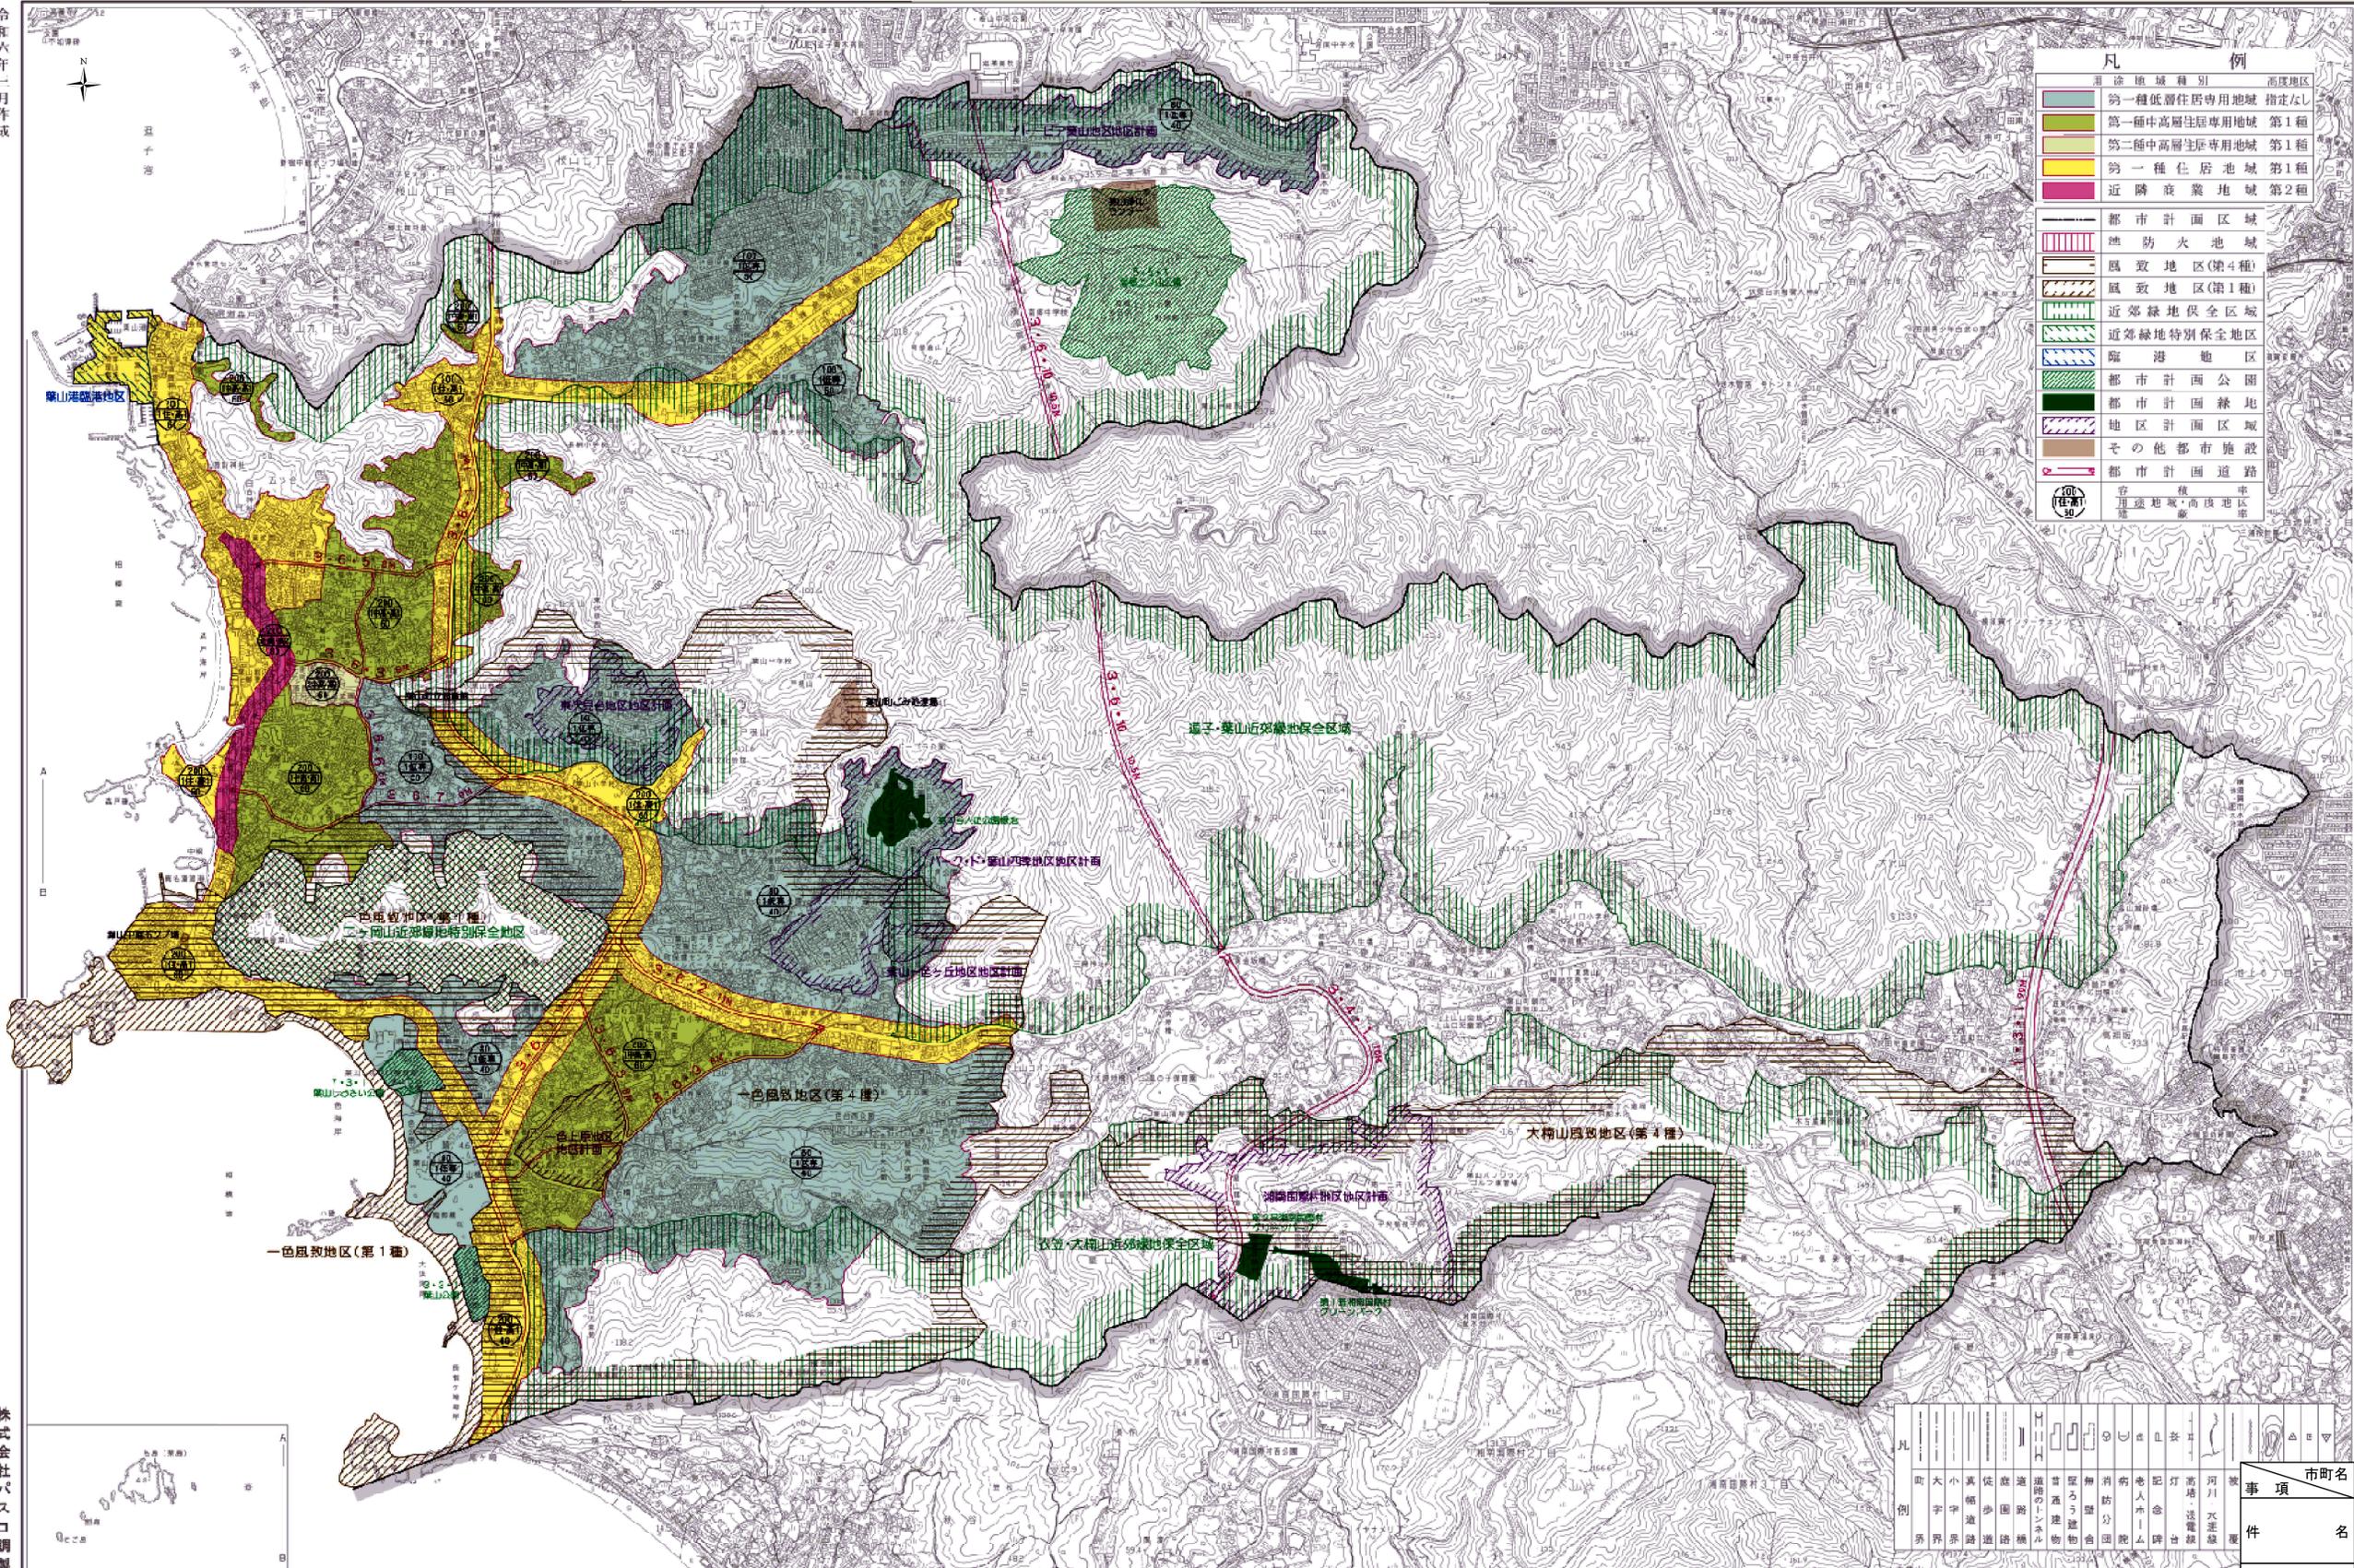

用途地域種別	高度地区
第一種低層住居専用地域 指定なし	
第一種中高層住居専用地域 第1種	
第二種中高層住居専用地域 第1種	
第一種住居地域 第1種	
近隣商業地域 第2種	
都市計画区域	
消防池	
風致地区(第4種)	
風致地区(第1種)	
近郊緑地保全区域	
近郊緑地特別保全地区	
臨海地区	
都市計画公園	
都市計画緑地	
地区計画区域	
その他都市施設	
都市計画道路	
容積率・高さ制限	
用途地域・高度地区	


凡例	都市計画区域
----	--------

市町名	葉山町
事項	葉山都市計画 区域区分の変更
図面の名称	総括図
縮尺	1/10,000
番号	1/1
作成年月日	令和 年 月 日



株式会社バスコ調製

この地図は、葉山町「2500都市計画基本図を縮図編集したものである。

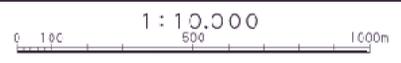

計画機関 葉