


第 8 号様式

案内図 S=1:2500



計画平面図 S=1:250

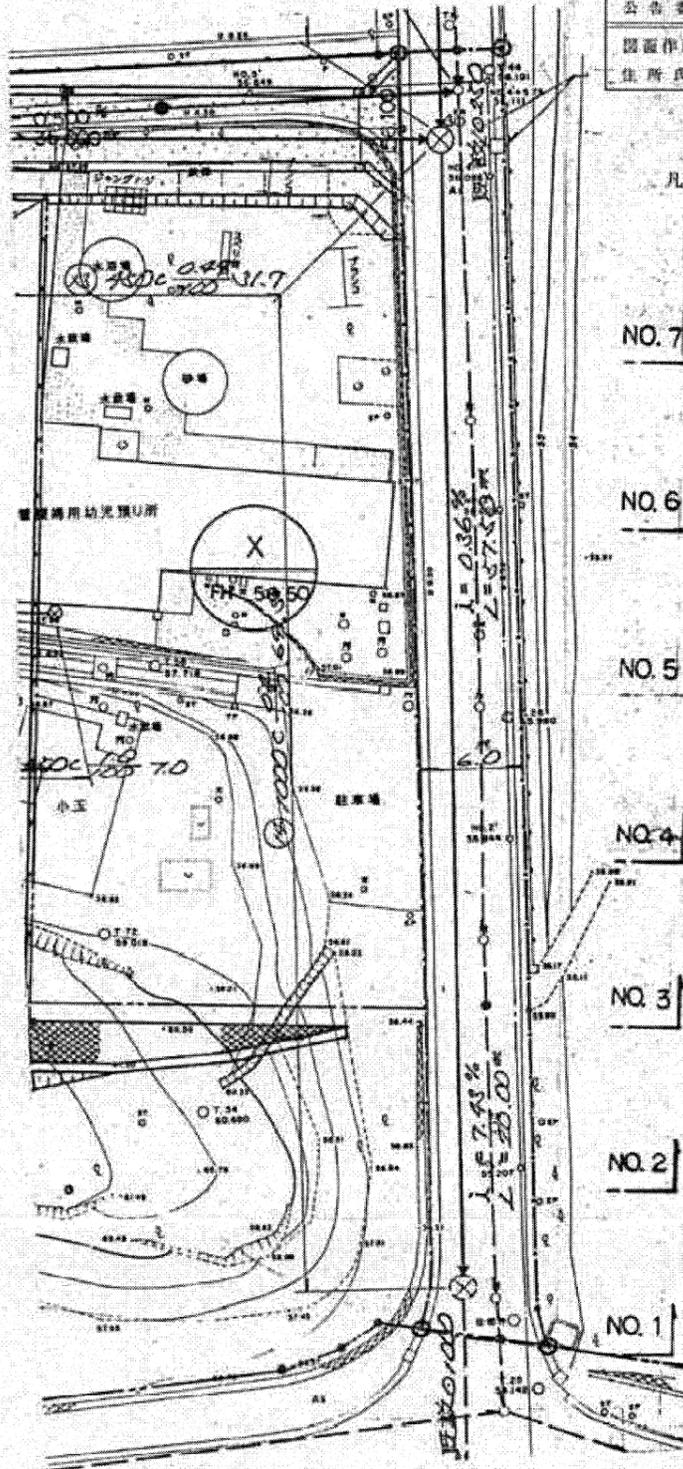


指定年月日	9年7月10日
指定番号	第9-6-1号
公告年月日	9年7月25日
公告番号	第778号
図面作成者	
住所氏名	

凡例


NO. 7	↑	申請道路
	↑	既存道路
	↑	指定計画道路 (指定年月日及び指定番号 を記入してください)
NO. 6	■	廃止される道路
	↑	都市計画道路
	↑	予定道路
	↑	下水
NO. 5	↑	地番境界
	↑	敷地境界
	↑	既存建築物

道路断面図 S=1:100

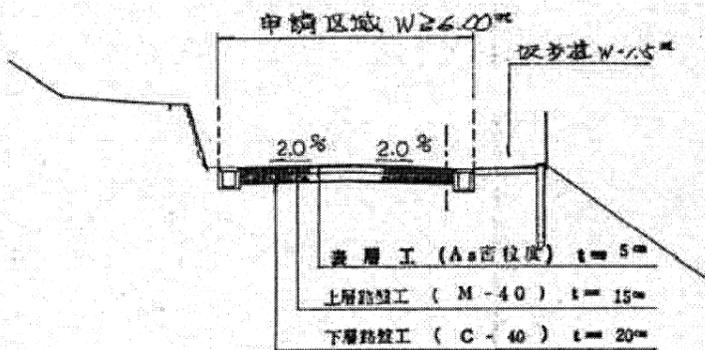

構造図

道路用鉄筋コンクリート側溝 (2車道用) 道路用鉄筋コンクリート側溝心た

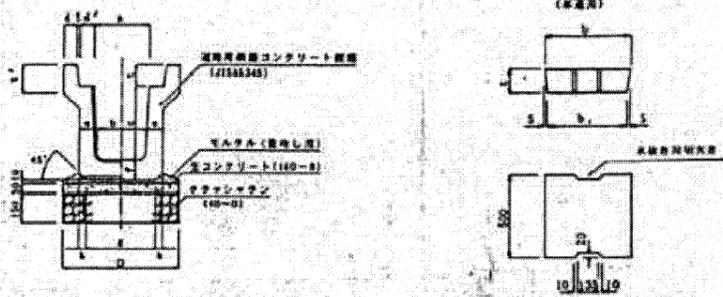


寸法表

規格	寸法 (mm)										質量 (kg)		
	a	b	c	d	e	f	h	t	t'	g			
250	250	250	250	45	35	45	35	30	90	120	330	410	310
300	300	300	300	50	35	50	35	30	95	140	360	450	390
350	350	350	350	55	35	55	35	30	100	160	410	500	440

寸法表

規格	寸法 (mm)					質量 (kg)
	b	b'	L	L'	L <sub>0</sub>	
250	342	352	90	-	-	37
300	412	402	85	-	-	45
400	512	502	110	-	-	65

公図写 S=1:600

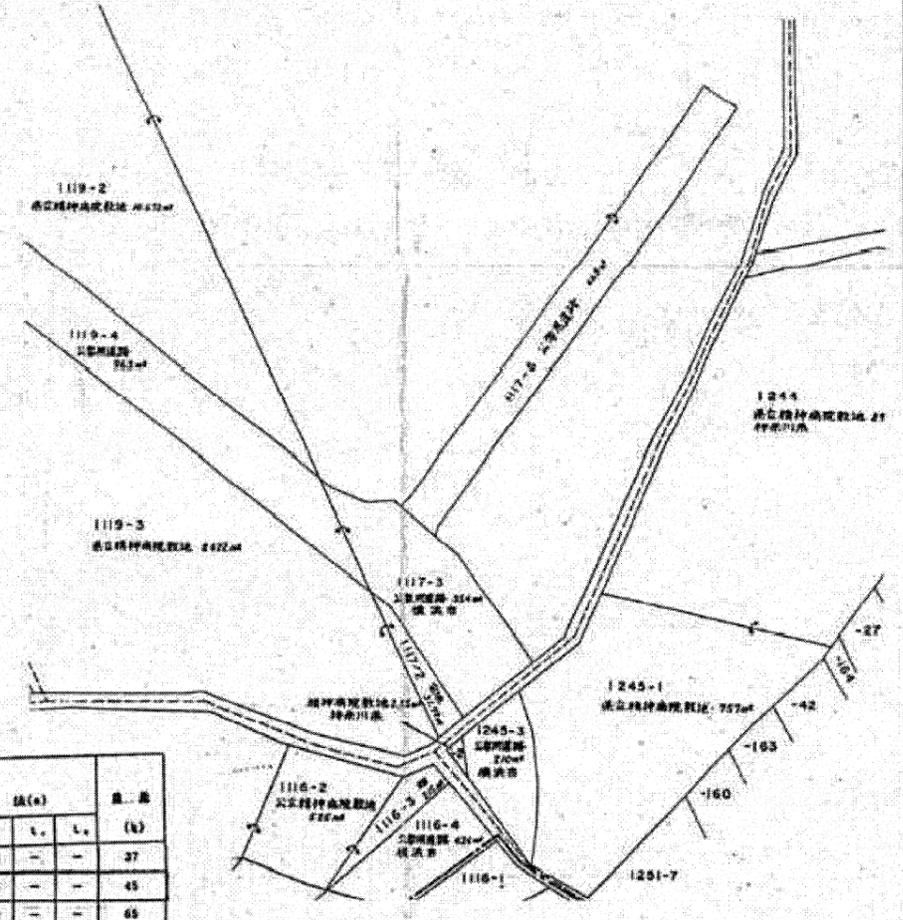

(注意) 1. 付近見取図は、地籍図と方位を一致させ、最寄り駅その他の目標物を正確に記入してください。  
 2. 敷地計画図には、地番境及び地番を記入し、それぞれ権利者の氏名を記入してください。  
 3. 図面の縮尺は、600分の1以上 (各部構造図については、50分の1以上) としてください。  
 4. 単位は、「メートル」(小数点以下1位まで) としてください。