



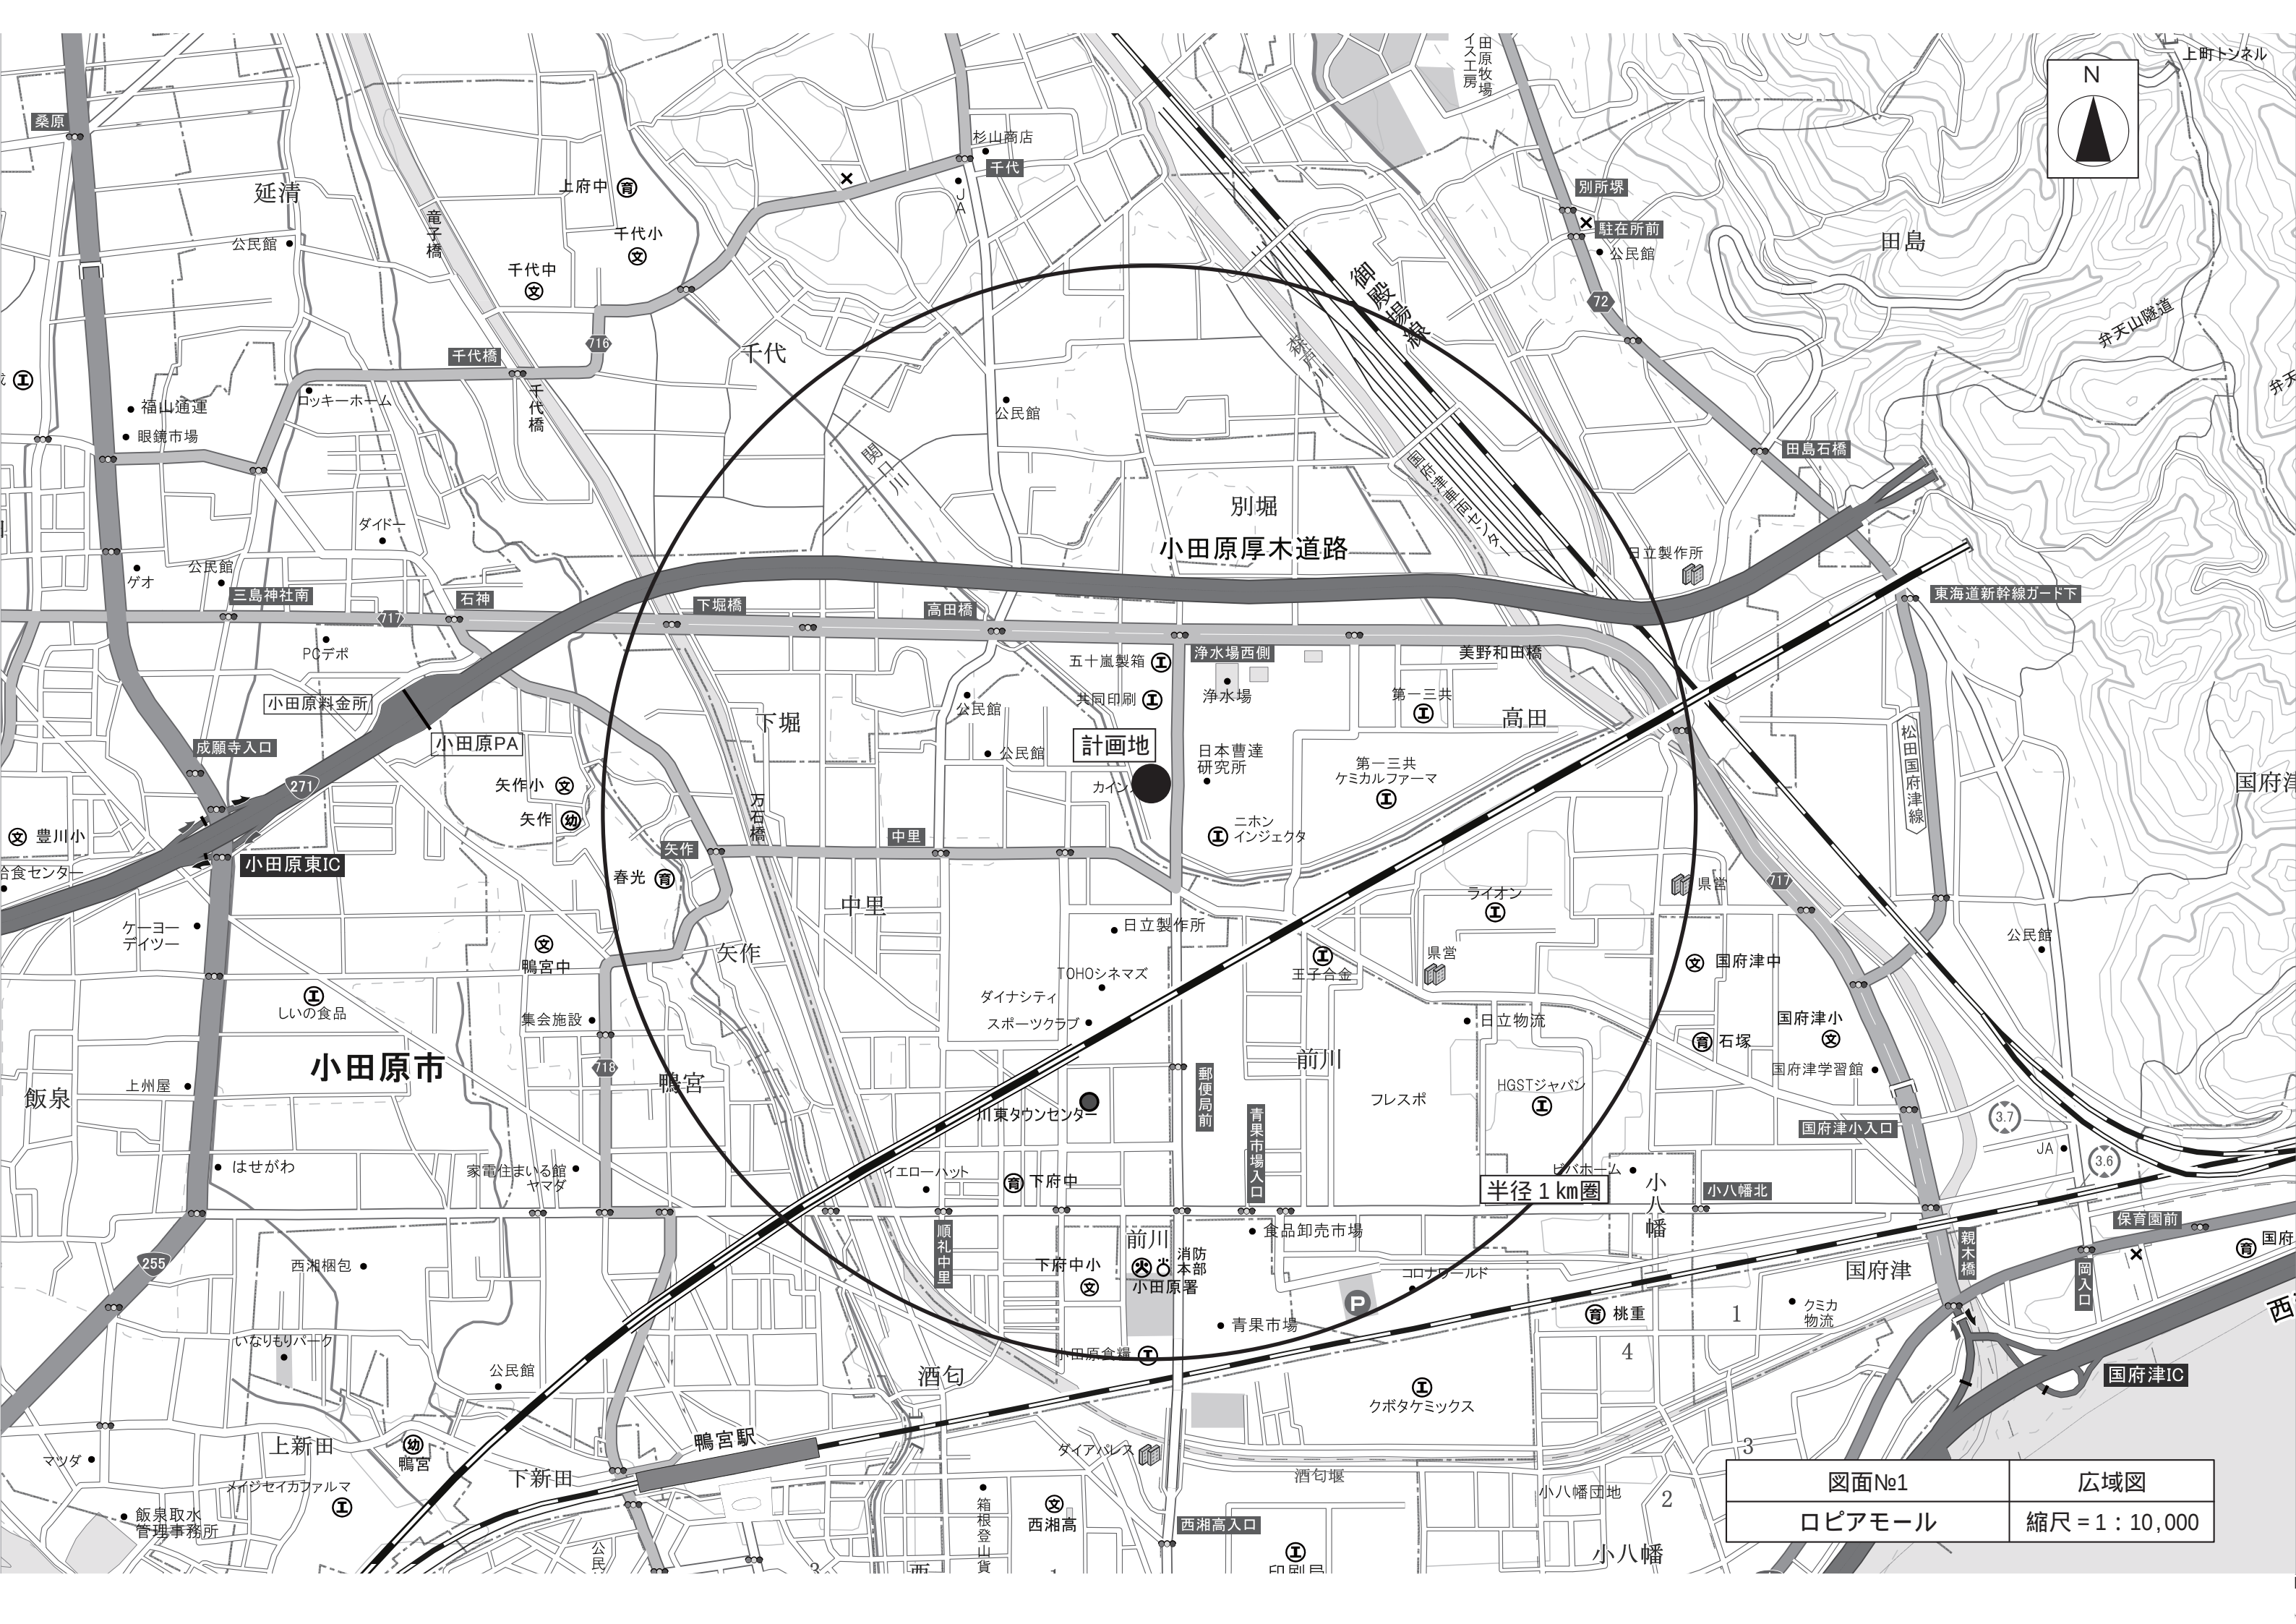

図面№1	広域図
ロピアモール	縮尺 = 1 : 10,000

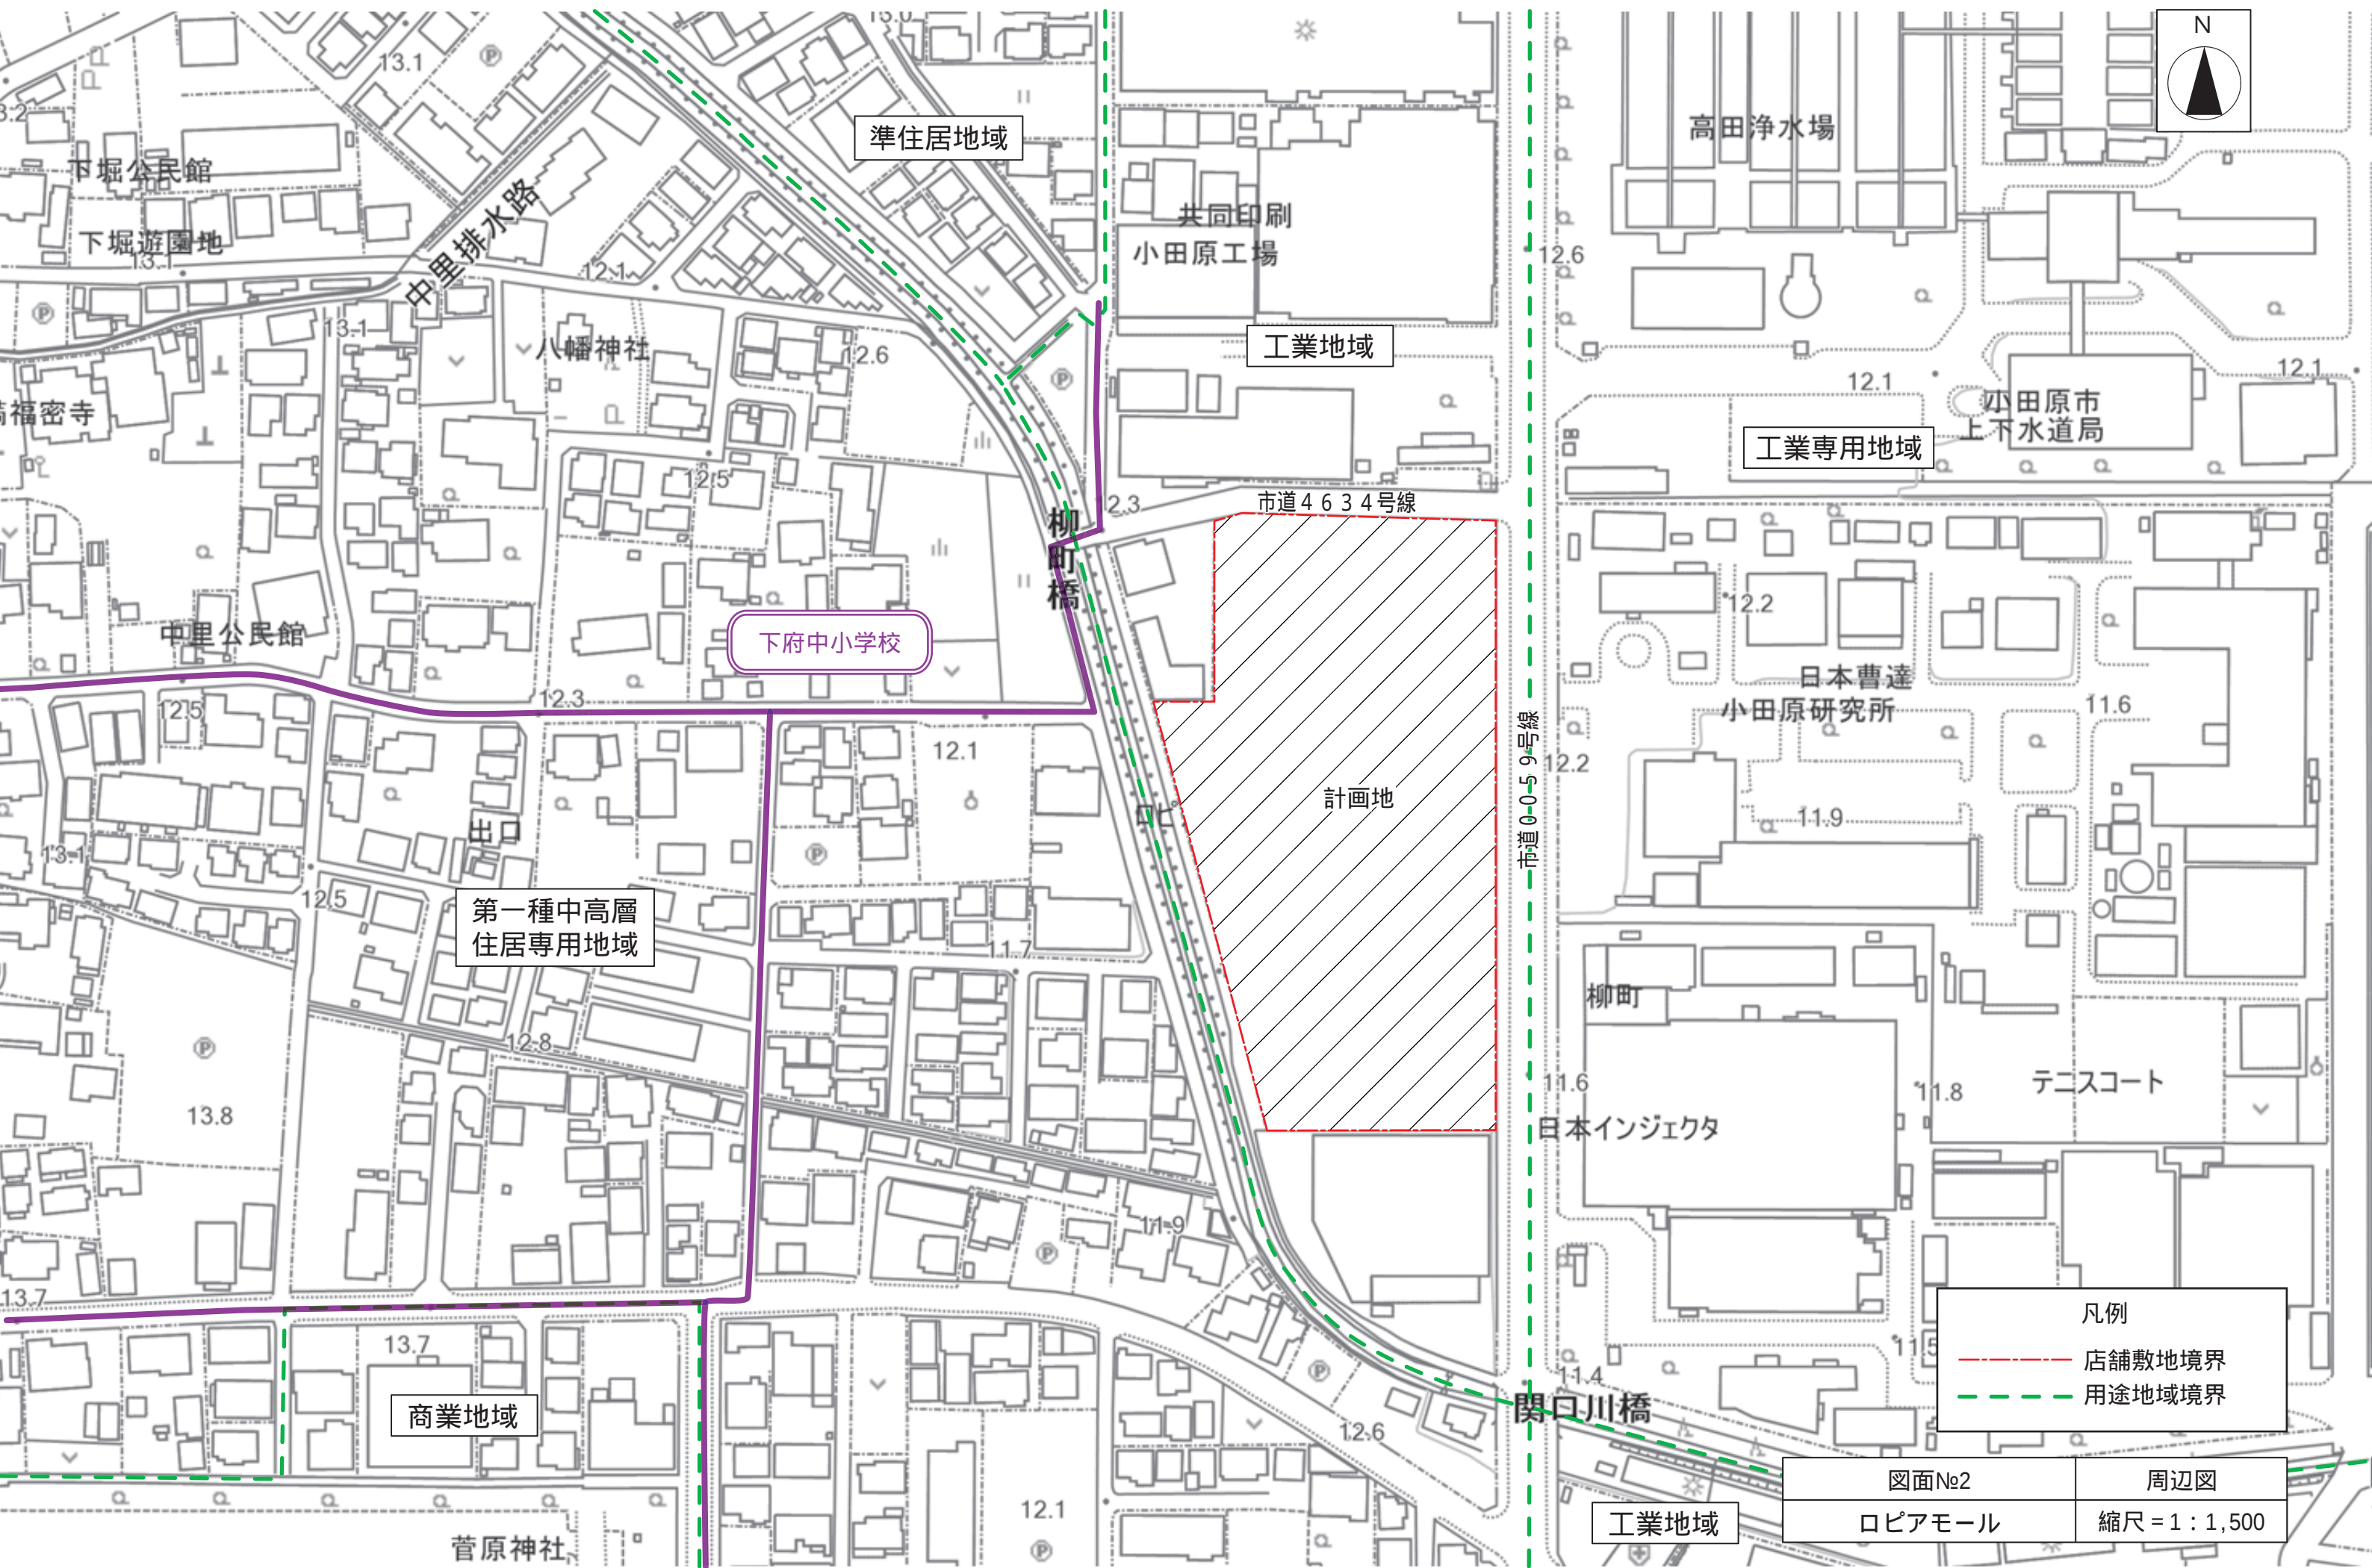

準住居地域

工業地域

工業専用地域

下府中小学校

第一種中高層
住居専用地域

商業地域

計画地

凡例

--- 店舗敷地境界


--- 用途地域境界

図面No2

ロピアモール

周辺図



縮尺 = 1 : 1,500

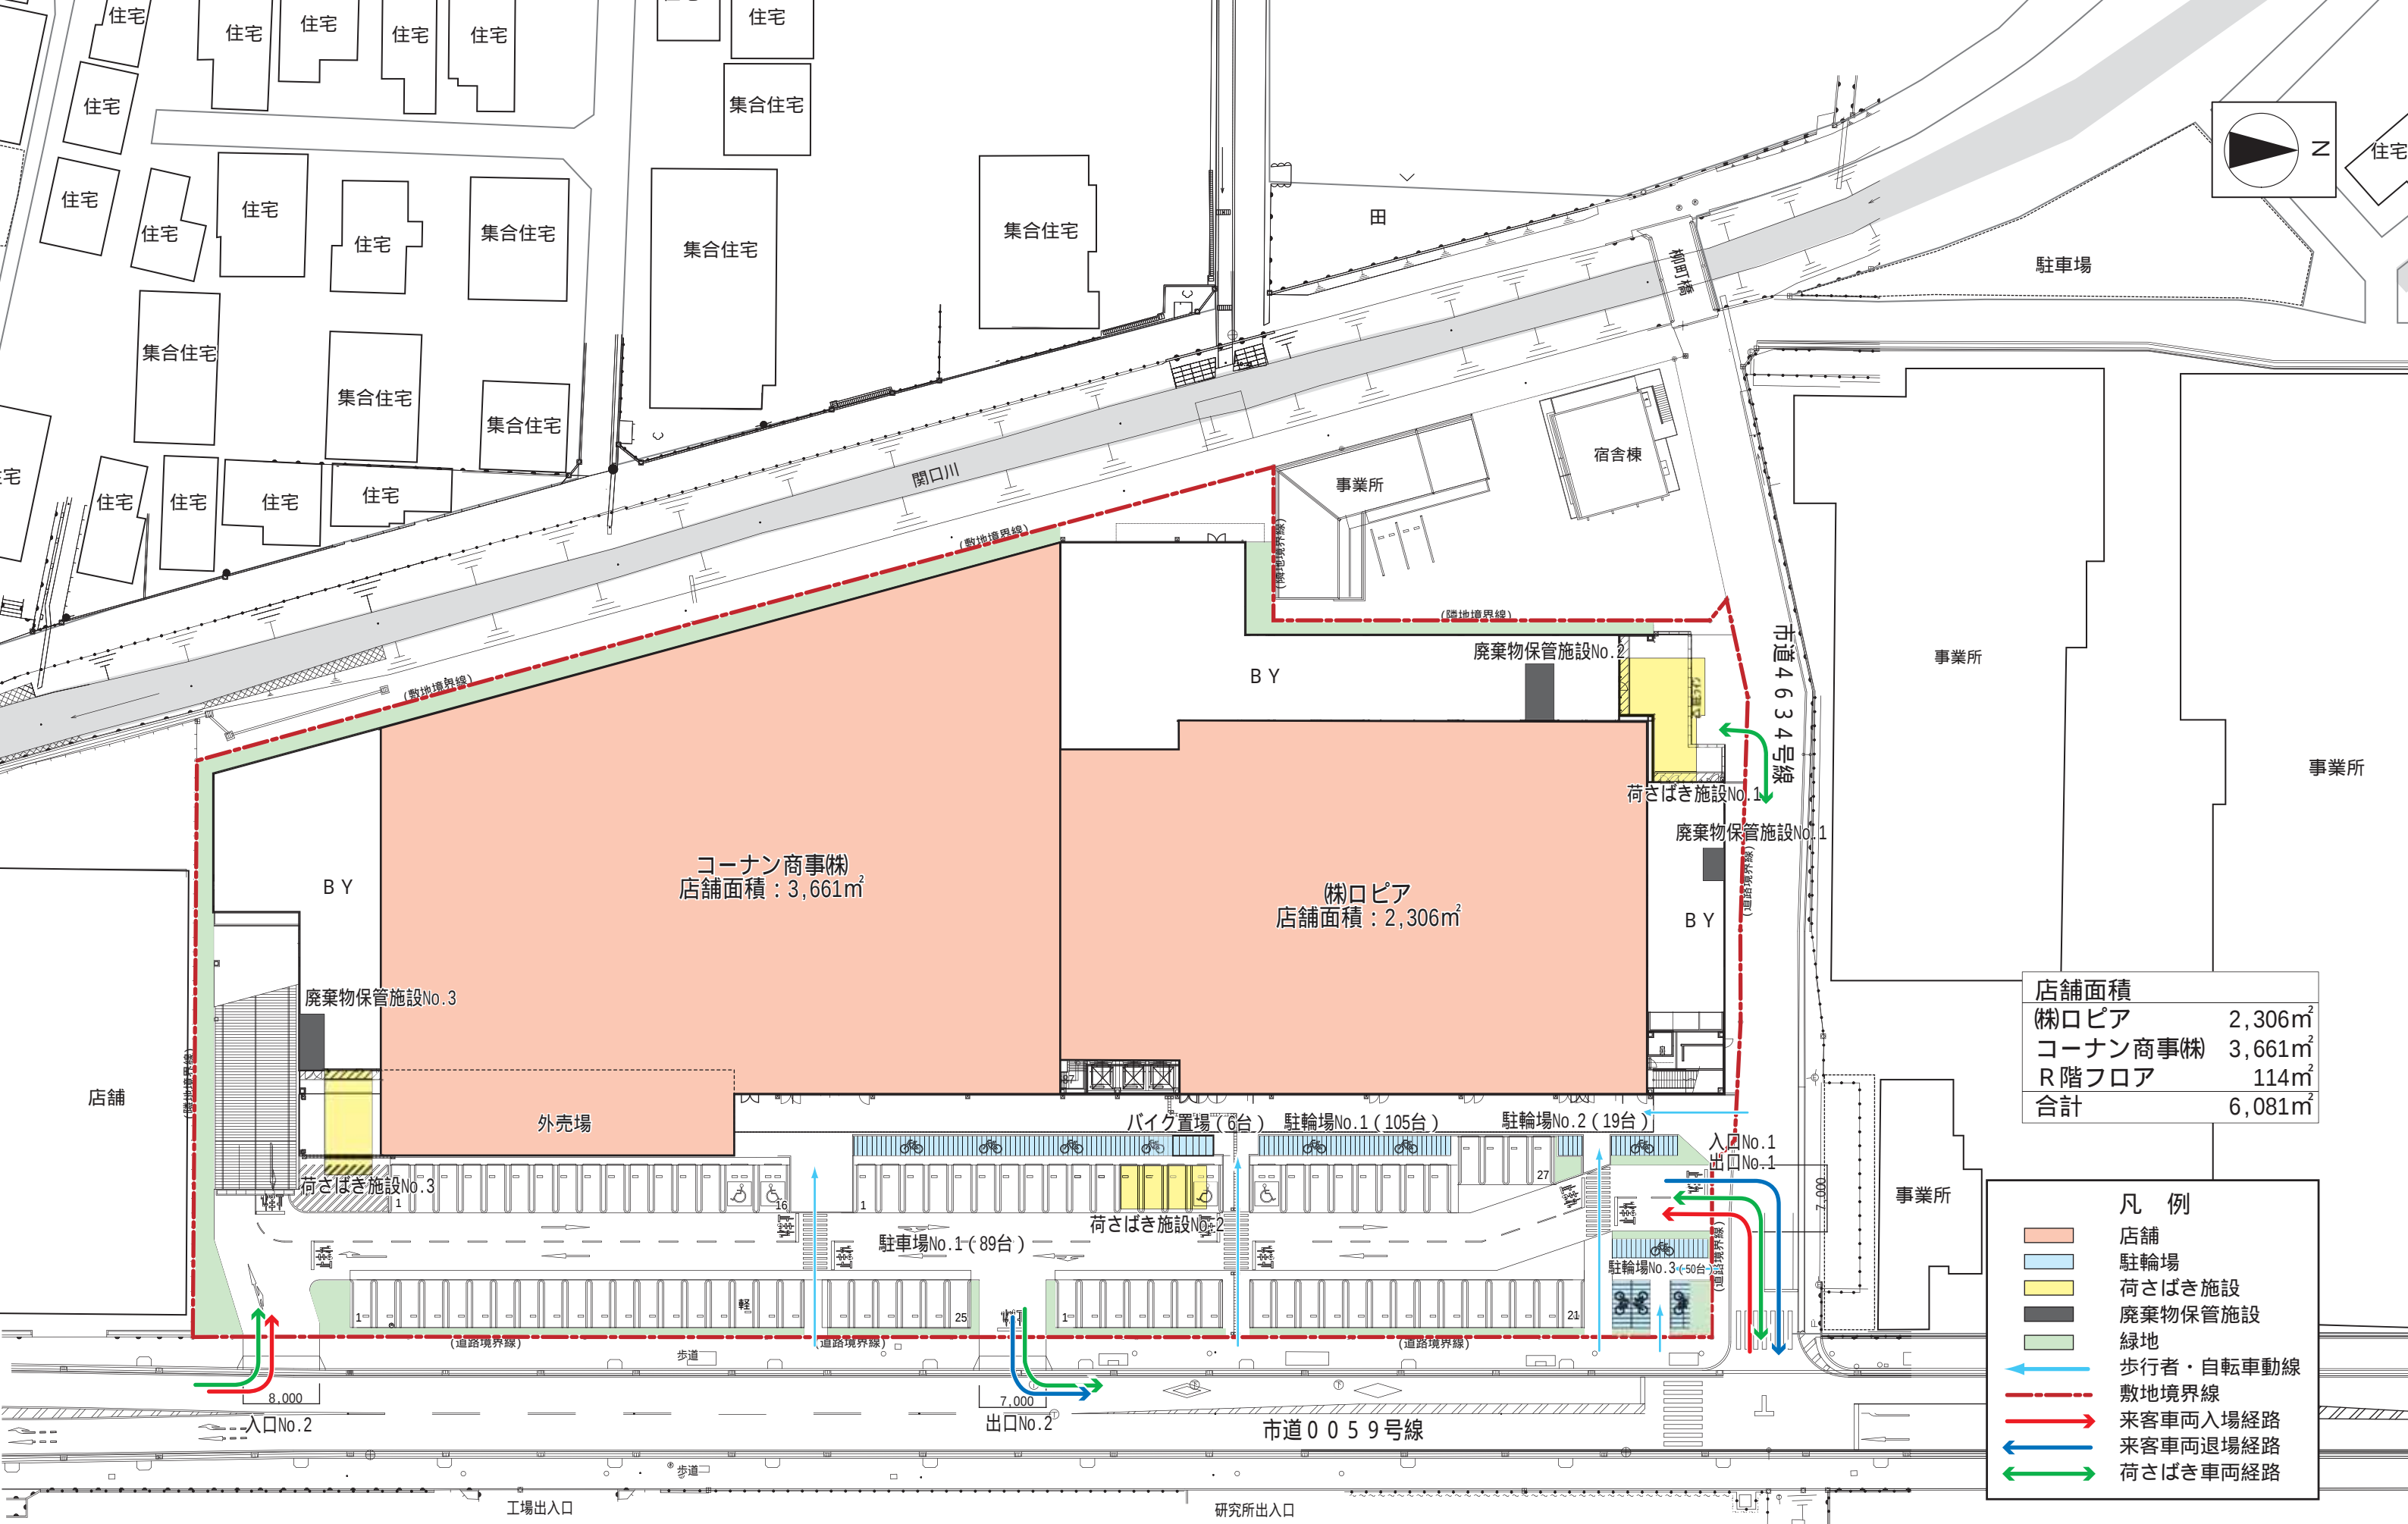

店舗面積	
株ロピア	2,306m ²
コーナン商事(株)	3,661m ²
R階フロア	114m ²
合計	6,081m ²

凡 例	
	店舗
	駐輪場
	荷さばき施設
	廃棄物保管施設
	緑地
	歩行者・自転車動線
	敷地境界線
	来客車両入場経路
	来客車両退場経路
	荷さばき車両経路

図面No3	配置図兼 1階平面図
ロピアモール	縮尺 = 1 : 600

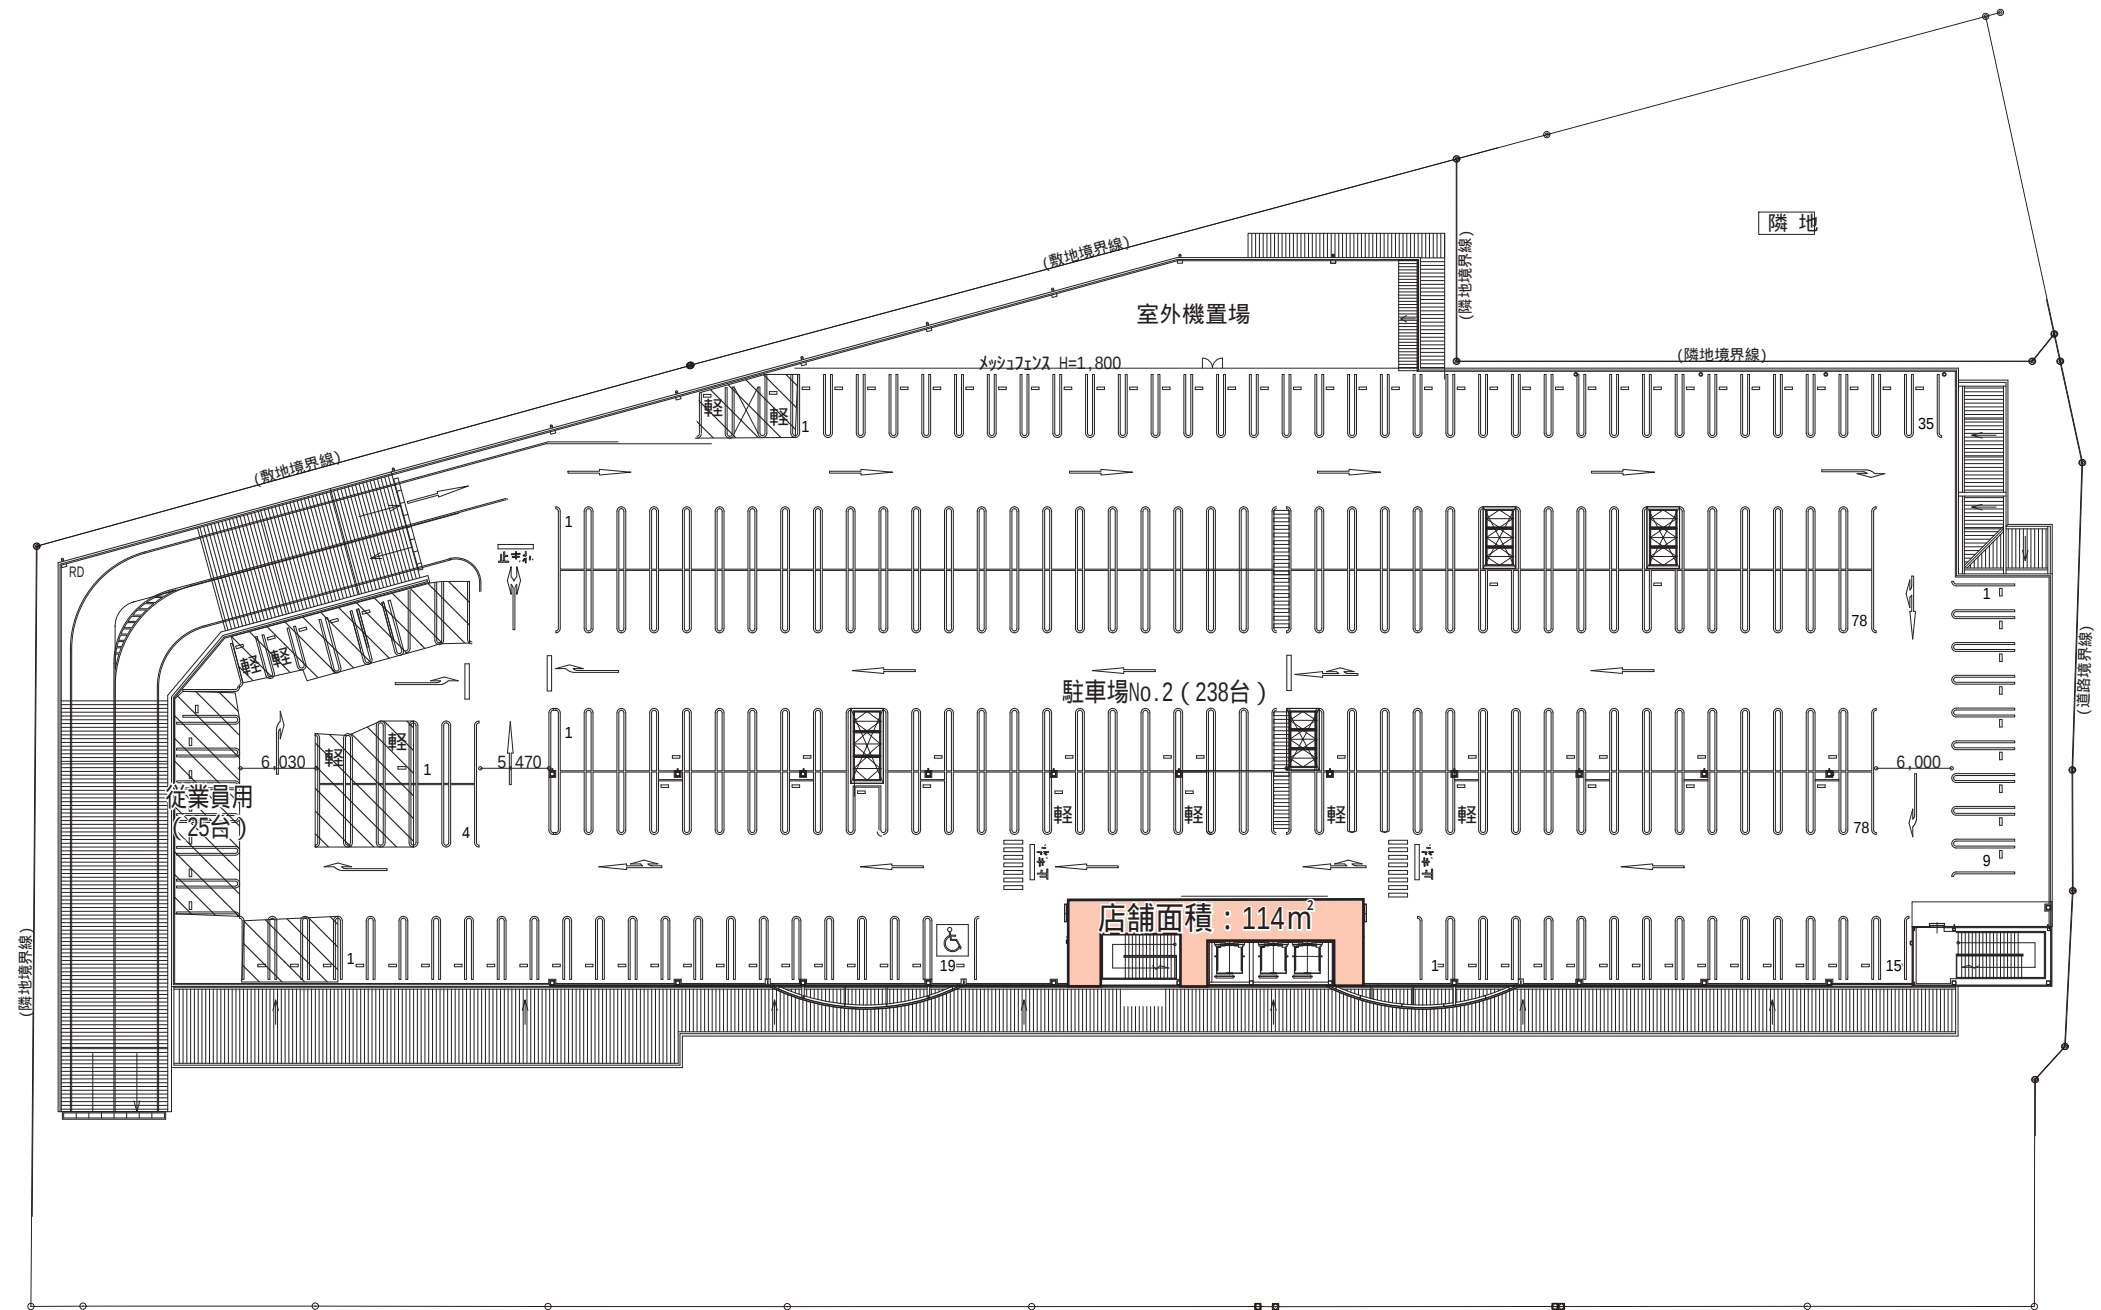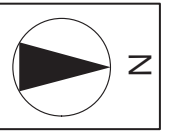

図面No4	R階平面図
ロピアモール	縮尺 = 1 : 600