

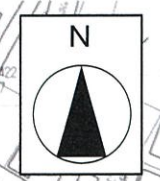
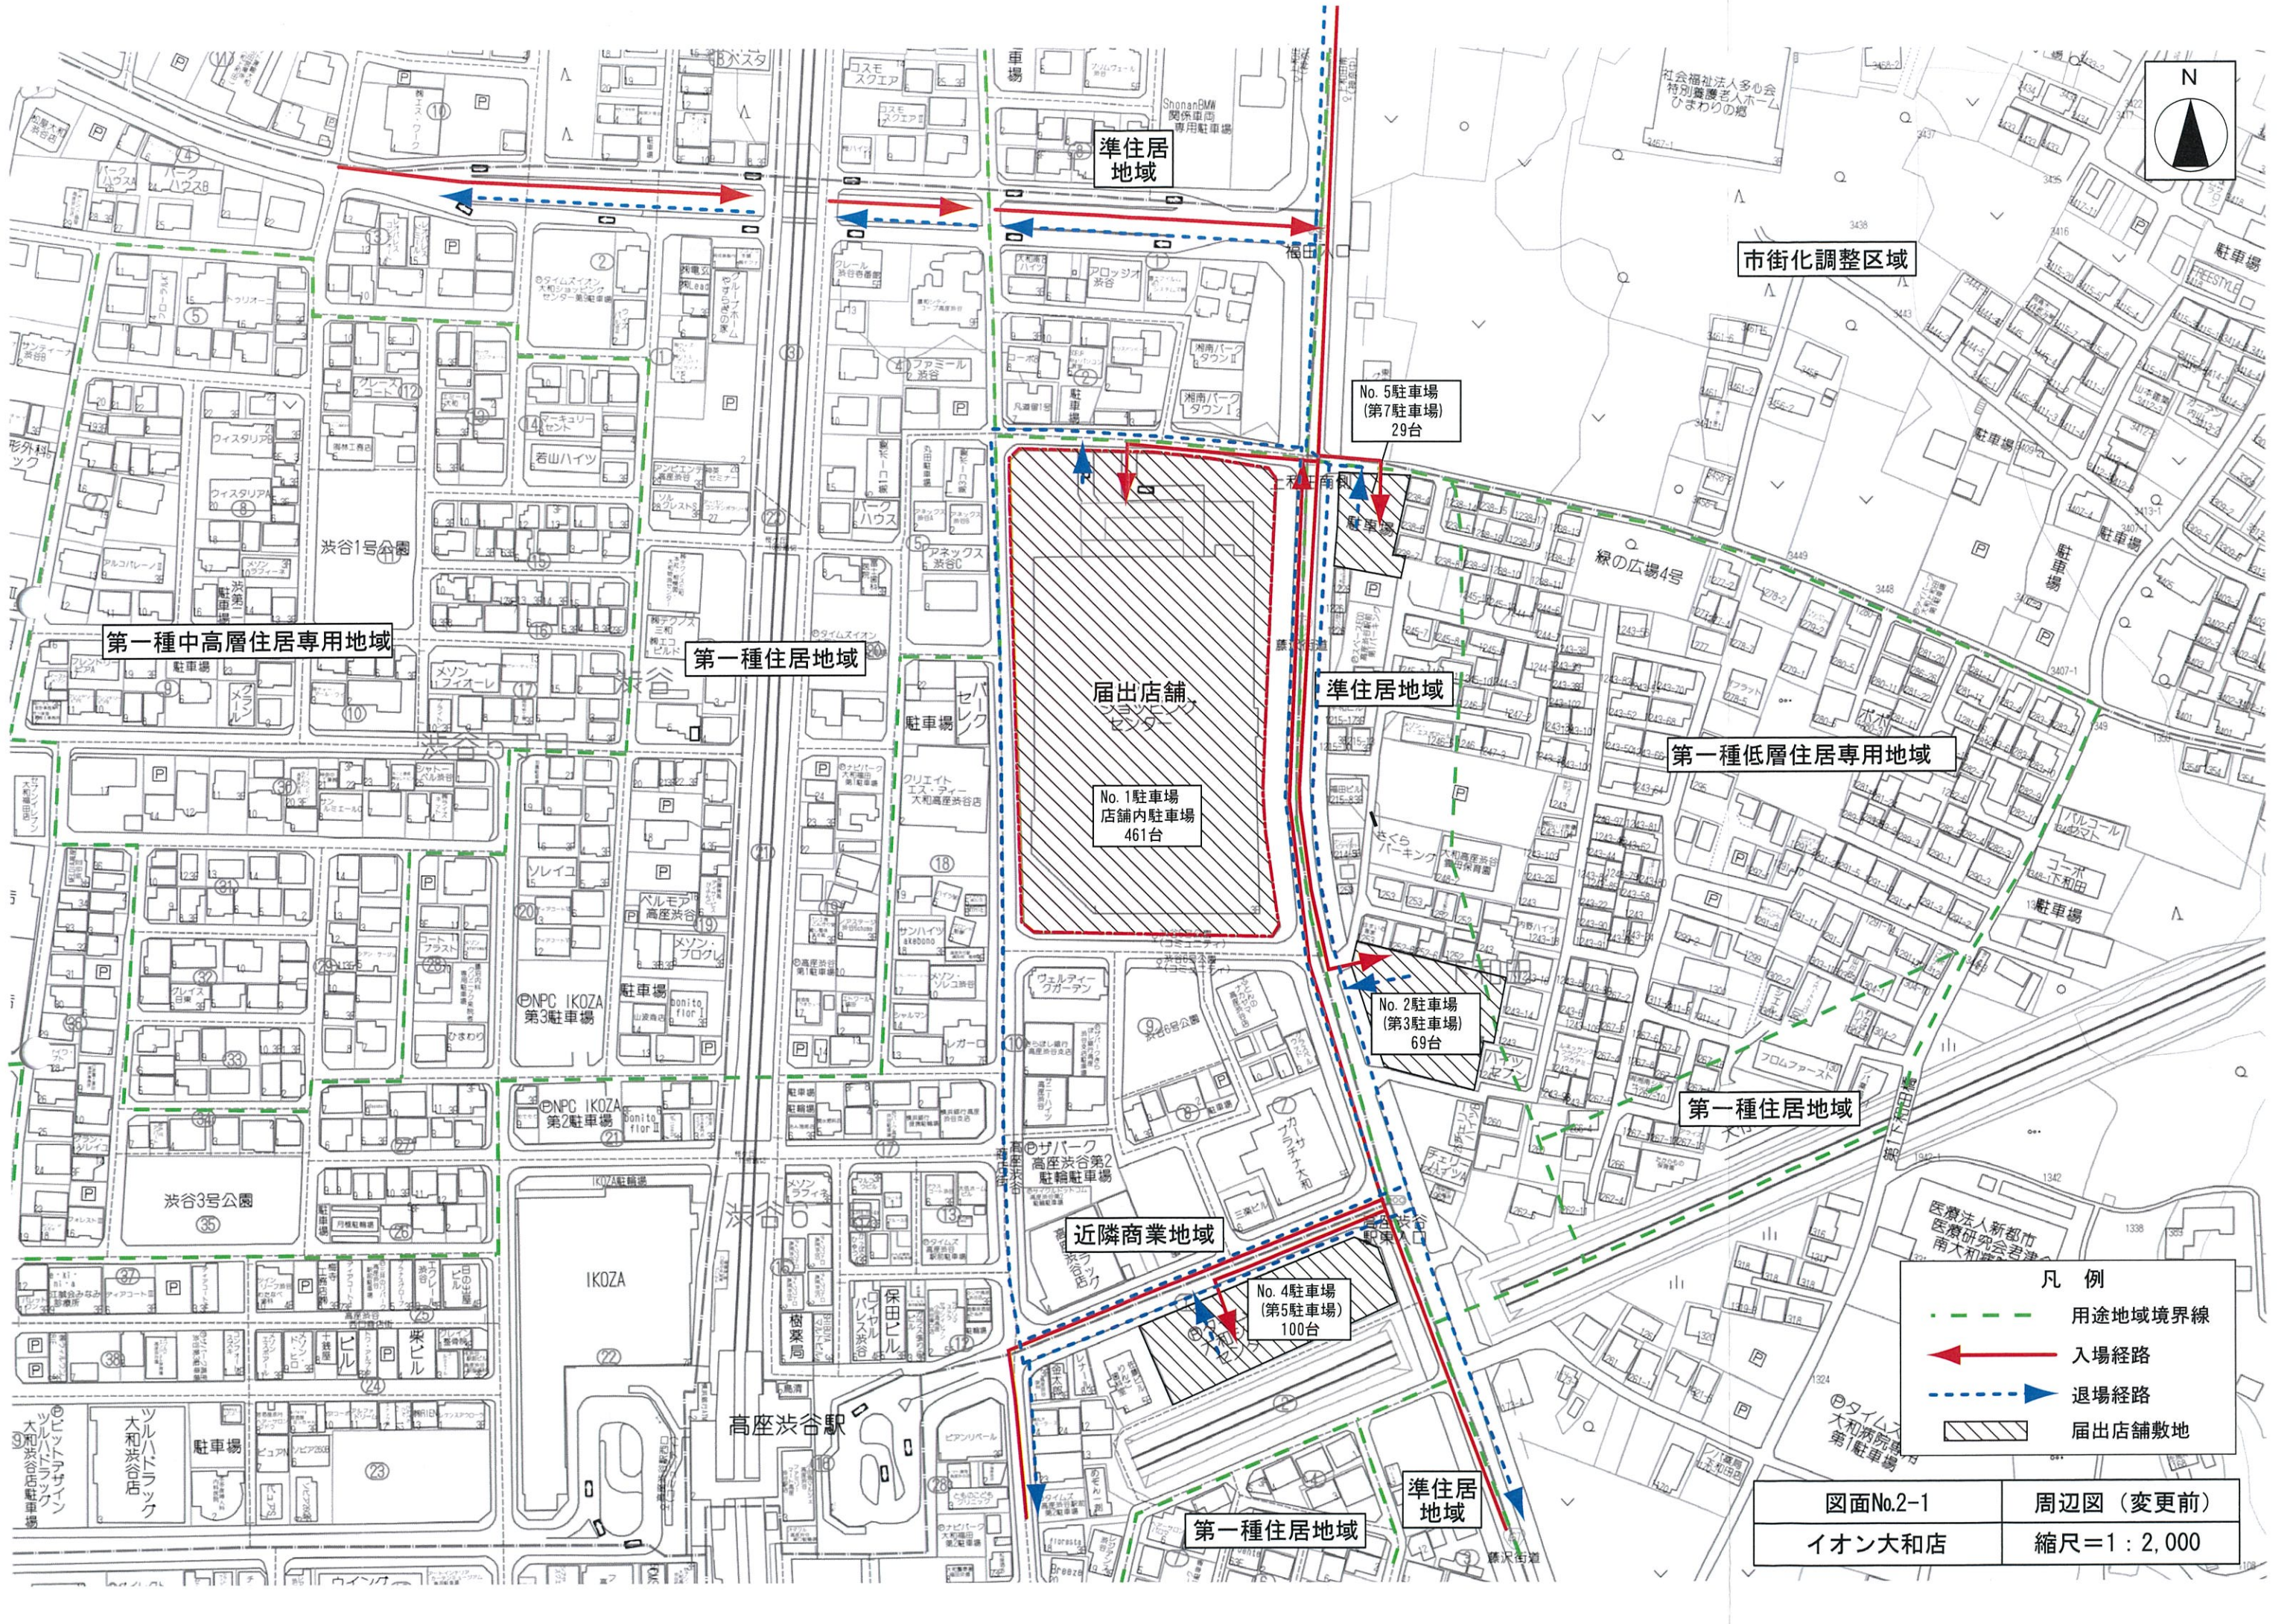


図面No.1	広域図
イオン大和店	縮尺=1:10,000

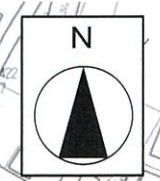

- 凡例
- 用途地域境界線
  - ← 入場経路
  - 退場経路
  - 届出店舗敷地

図面No.2-1	周辺図(変更前)
イオン大和店	縮尺=1:2,000

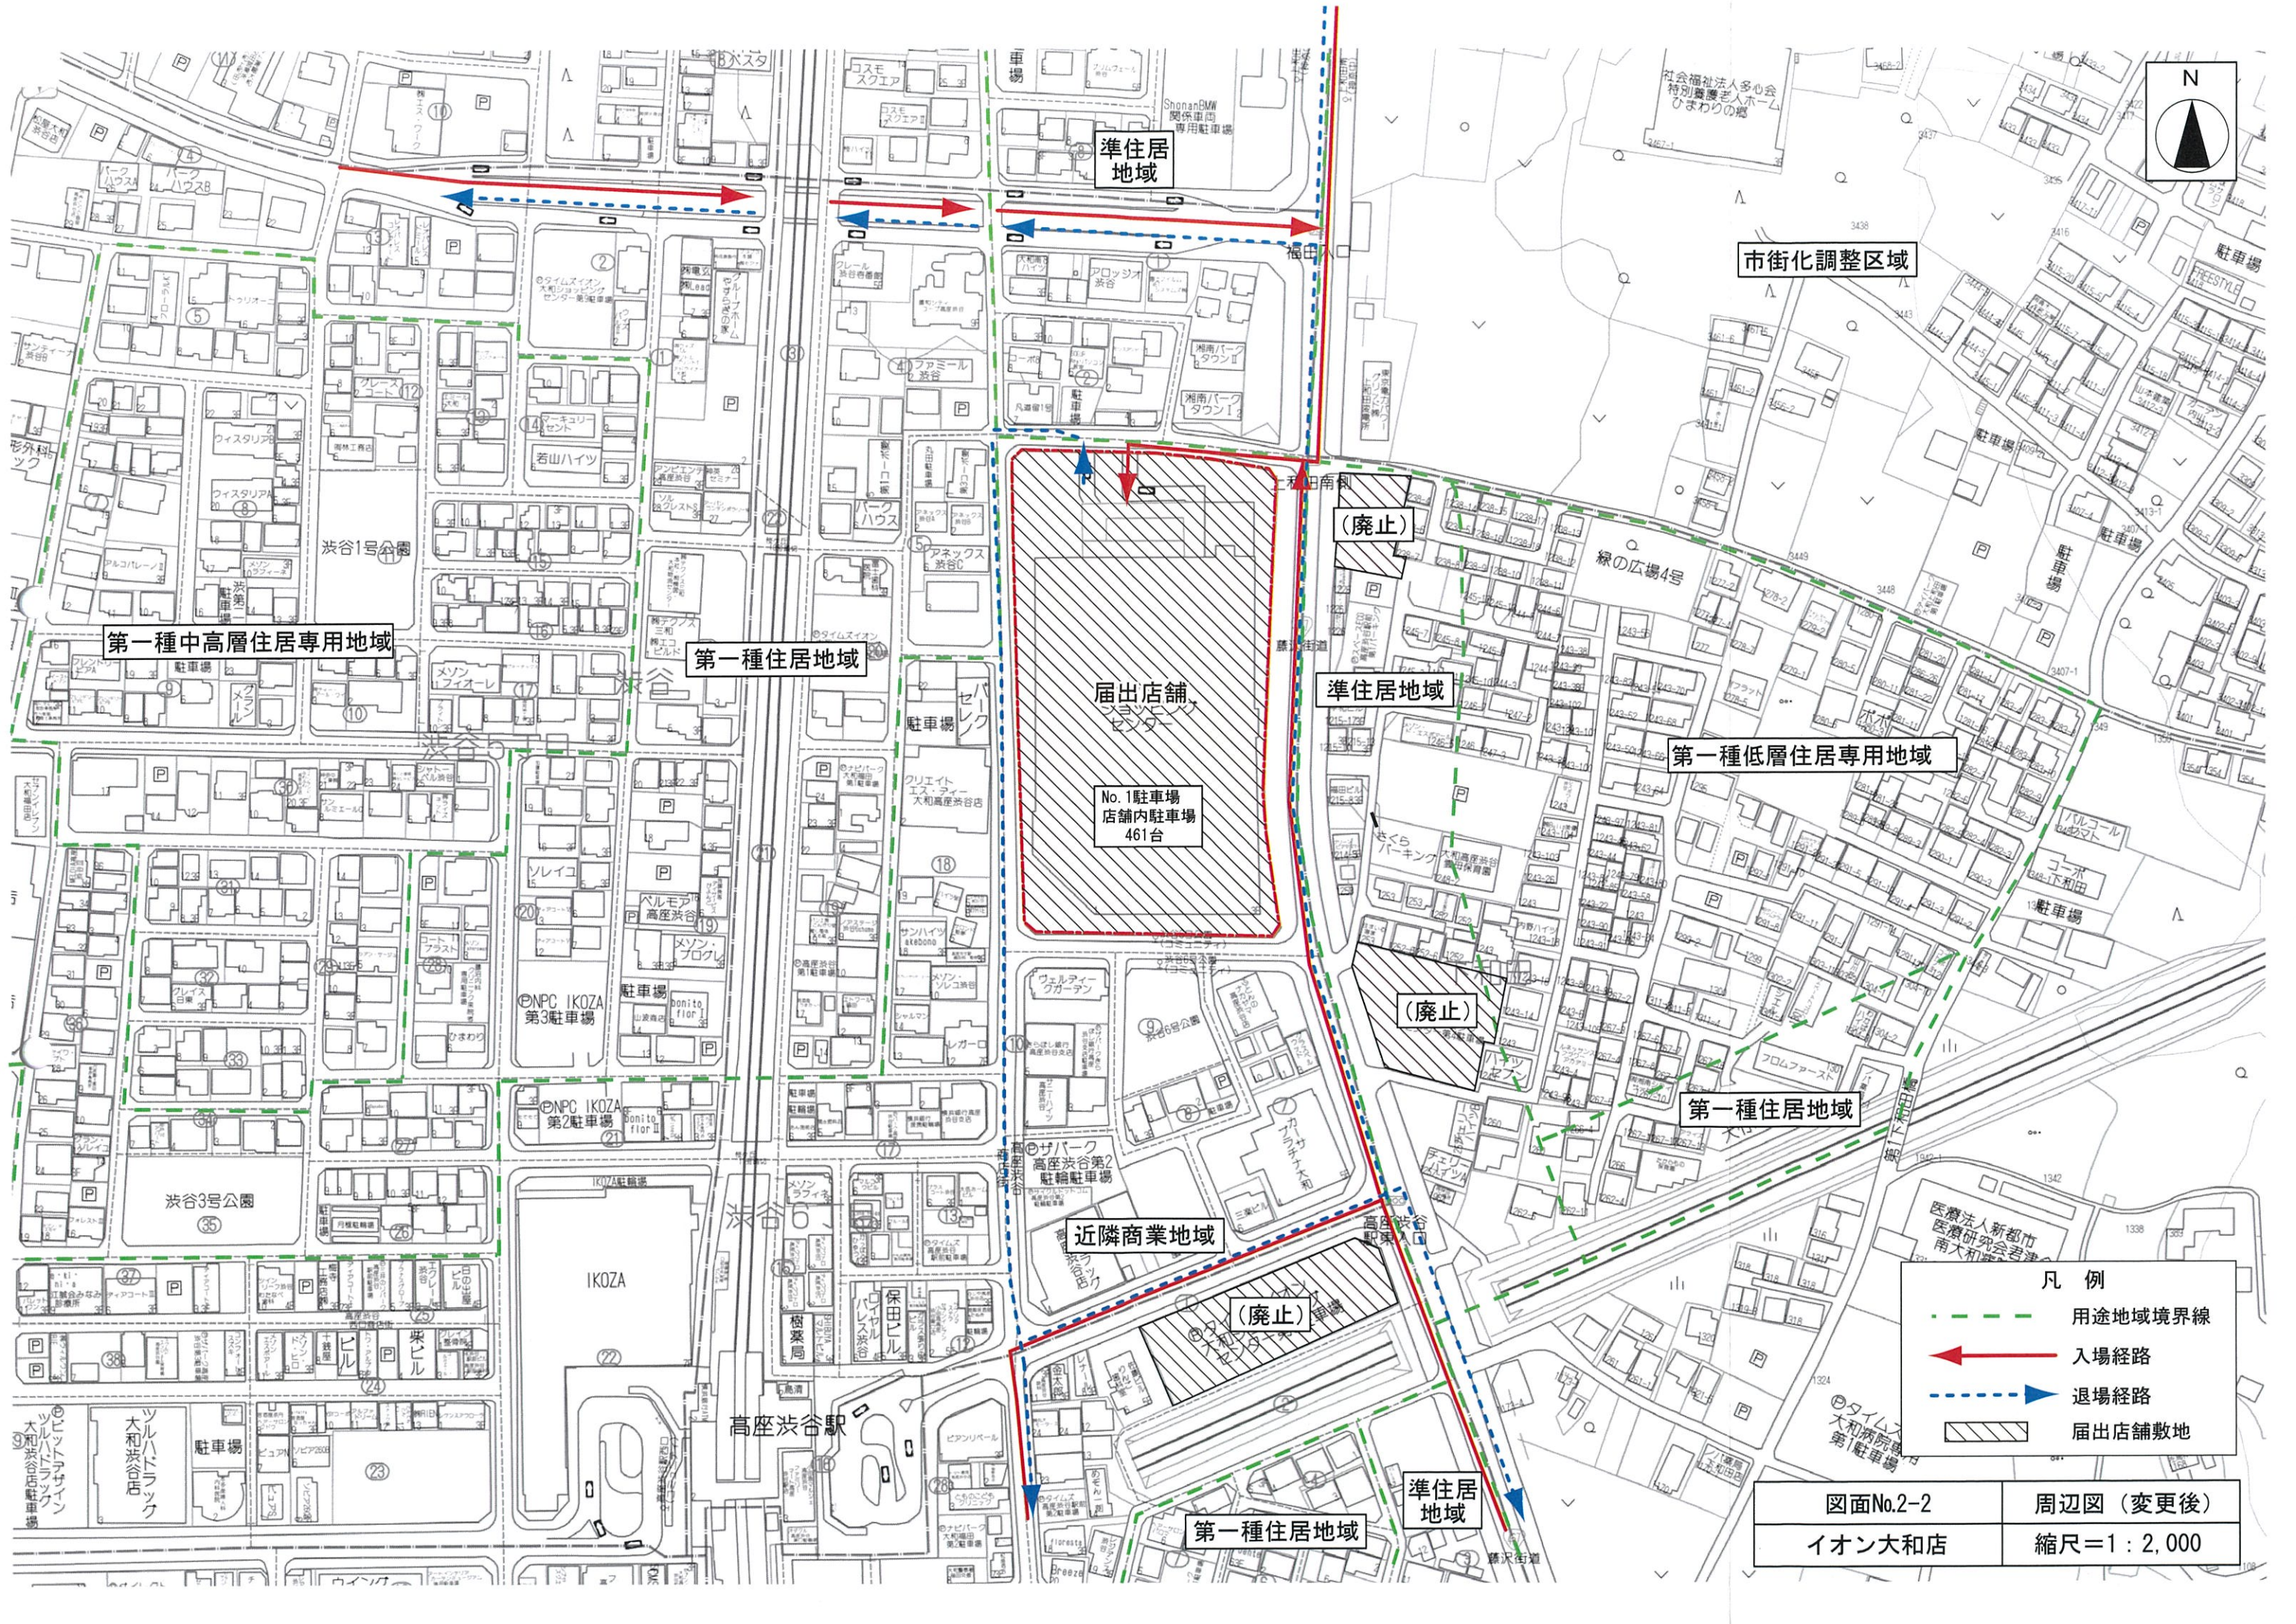

市街化調整区域

第一種中高層住居専用地域

第一種住居地域

準住居地域

届出店舗  
センター  
No.1駐車場  
店舗内駐車場  
461台

準住居地域

第一種低層住居専用地域

第一種住居地域

近隣商業地域

(廃止)

(廃止)


第一種住居地域

準住居地域

- 凡例
- 用途地域境界線
  - ← 入場経路
  - 退場経路
  - 届出店舗敷地

図面No.2-2  
イオン大和店

周辺図(変更後)  
縮尺=1:2,000

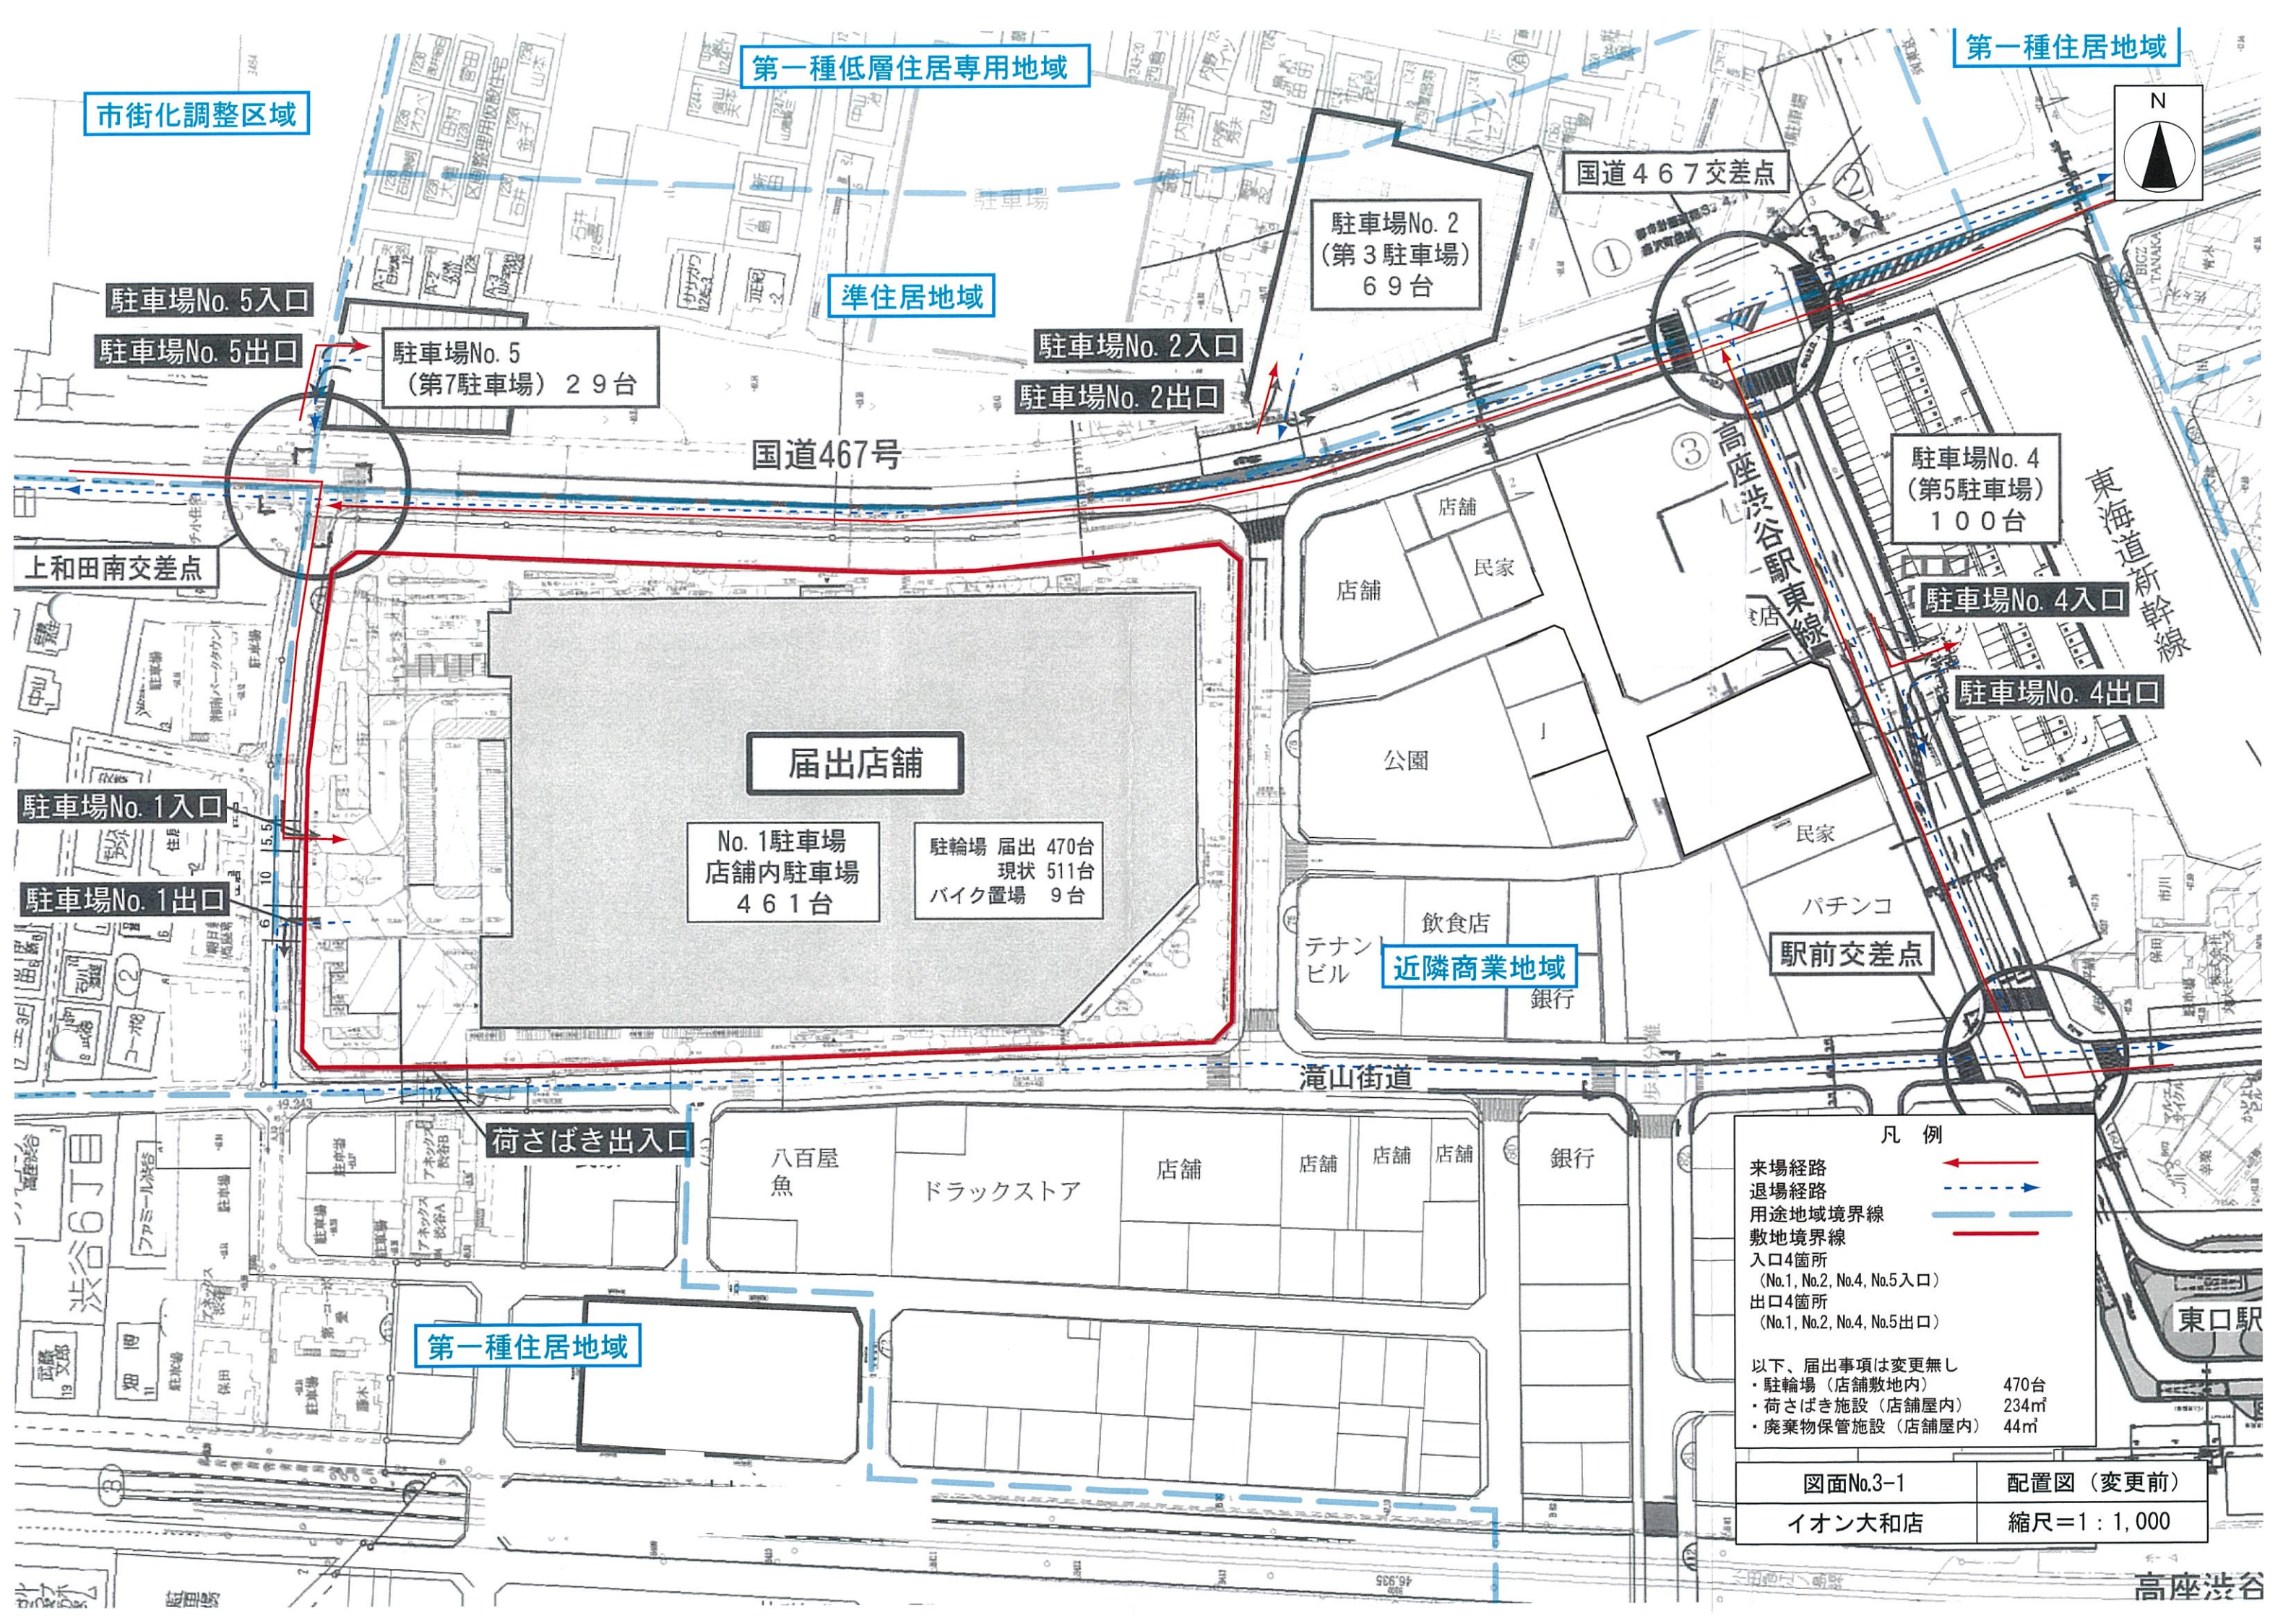

第一種低層住居専用地域

第一種住居地域

市街化調整区域

準住居地域



国道467交差点

駐車場No. 2  
(第3駐車場)  
69台

駐車場No. 5入口

駐車場No. 5出口

駐車場No. 5  
(第7駐車場) 29台

駐車場No. 2入口

駐車場No. 2出口

国道467号

駐車場No. 4  
(第5駐車場)  
100台

駐車場No. 4入口

駐車場No. 4出口

上和田南交差点

届出店舗

No. 1駐車場  
店舗内駐車場  
461台

駐輪場 届出 470台  
現状 511台  
バイク置場 9台

駐車場No. 1入口

駐車場No. 1出口

近隣商業地域

駅前交差点

滝山街道

荷さばき出入口

八百屋魚

ドラックストア

店舗

店舗

店舗

店舗

銀行

第一種住居地域

凡例

- 来場経路 ← (Red arrow)
- 退場経路 → (Blue dashed arrow)
- 用途地域境界線 (Blue double line)
- 敷地境界線 (Red double line)
- 入口4箇所 (No.1, No.2, No.4, No.5入口)
- 出口4箇所 (No.1, No.2, No.4, No.5出口)

以下、届出事項は変更無し

- ・駐輪場 (店舗敷地内) 470台
- ・荷さばき施設 (店舗屋内) 234㎡
- ・廃棄物保管施設 (店舗屋内) 44㎡

図面No.3-1

配置図 (変更前)

イオン大和店

縮尺=1:1,000

高座渋谷

第一種低層住居専用地域

第一種住居地域

市街化調整区域



駐車場No. 5入口

駐車場No. 5出口

駐車場 5  
(廃止) 29台

準住居地域

駐車場No. 2入口

駐車場No. 2出口

駐車場  
(廃止)

国道467号  
国道467号交差点

国道467号

駐車場  
(廃止)

駐車場No. 4入口

駐車場No. 4出口

上和田南交差点

届出店舗

No. 1駐車場  
店舗内駐車場  
461台

駐輪場 届出 470台  
現状 511台  
バイク置場 9台

駐車場No. 1入口

駐車場No. 1出口

店舗  
民家

公園

民家

パチンコ

飲食店  
銀行  
近隣商業地域

駅前交差点

滝山街道

荷さばき出入口

八百屋  
魚

ドラックストア

店舗

店舗

店舗

銀行

第一種住居地域

凡例

- 来場経路 (Red arrow pointing left)
- 退場経路 (Blue arrow pointing right)
- 用途地域境界線 (Blue dashed line)
- 敷地境界線 (Red solid line)
- 入口1箇所 (No.1入口)
- 出口1箇所 (No.1出口)

以下、届出事項は変更無し

- ・駐輪場 (店舗敷地内) 470台
- ・荷さばき施設 (店舗屋内) 234㎡
- ・廃棄物保管施設 (店舗屋内) 44㎡



図面No.3-2

配置図 (変更後)

イオン大和店



縮尺=1:1,000

高座渋谷

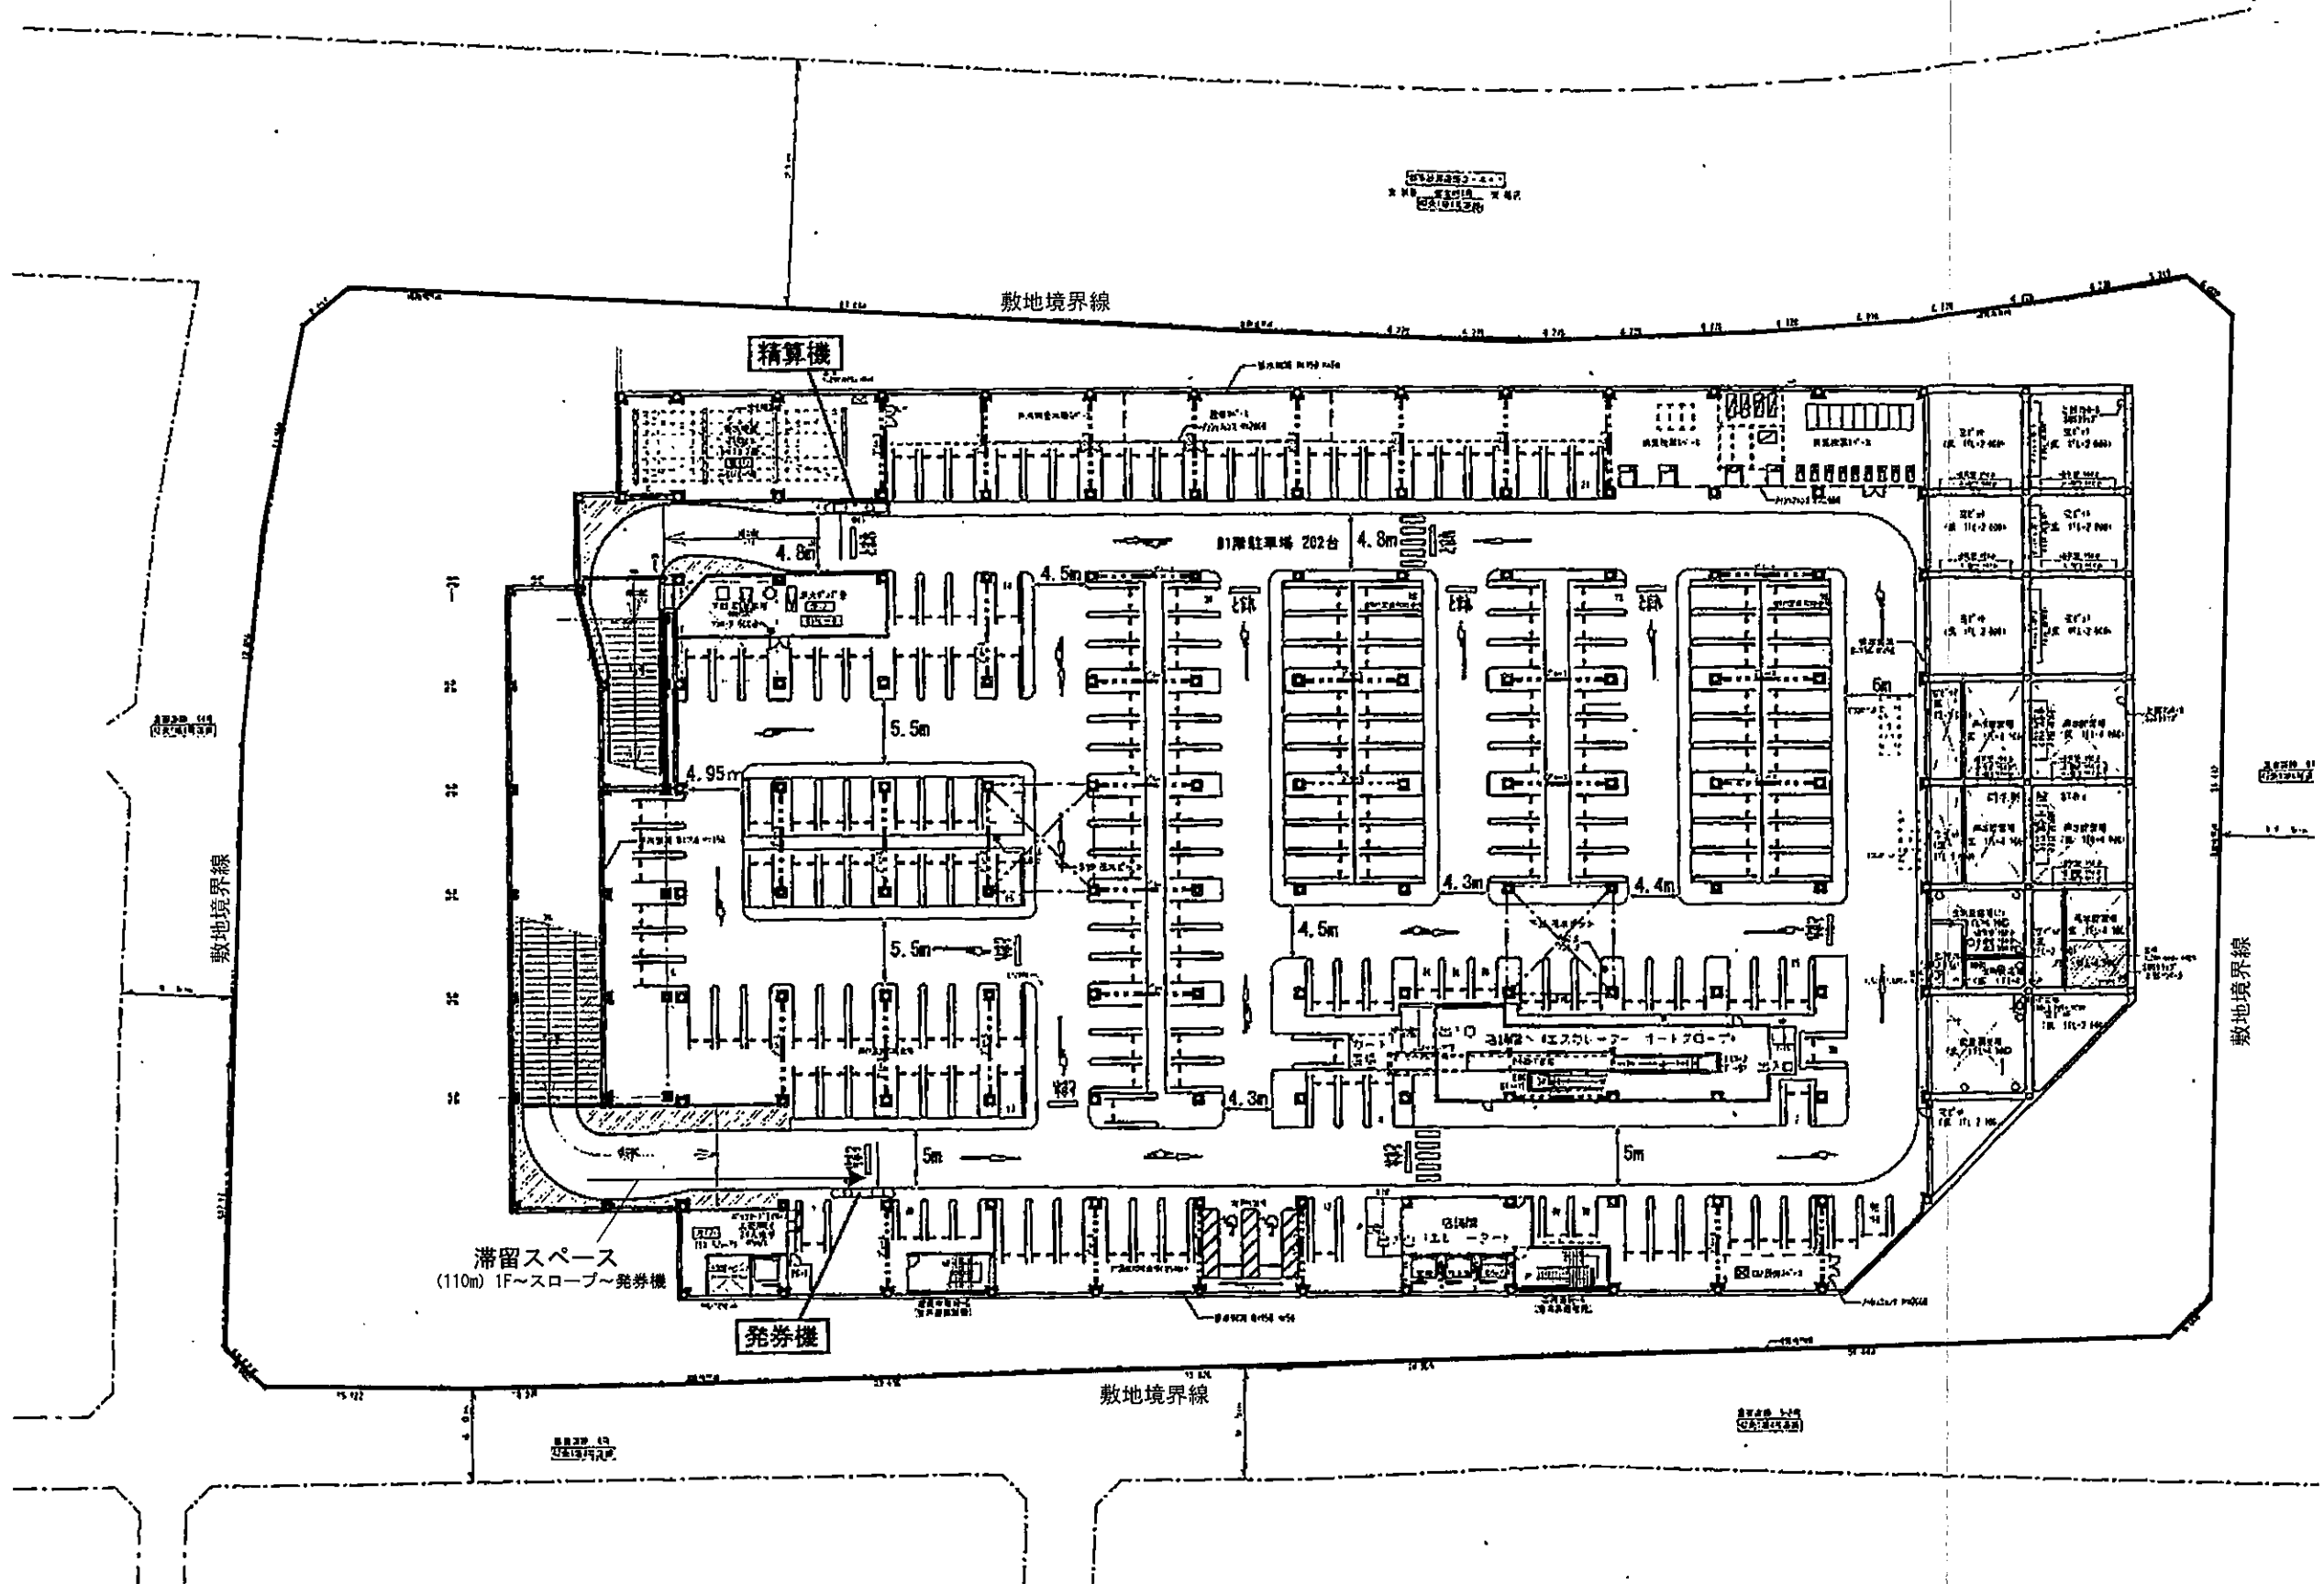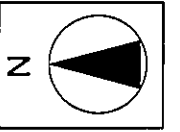



駐車場No.1 (変更なし)  
 地下1階 駐車台数 202台  
 (総台数461台)

図面No.4-1	駐車場平面図 (駐車場No.1 地下1階)
大和ショッピングセンター	縮尺=1:600

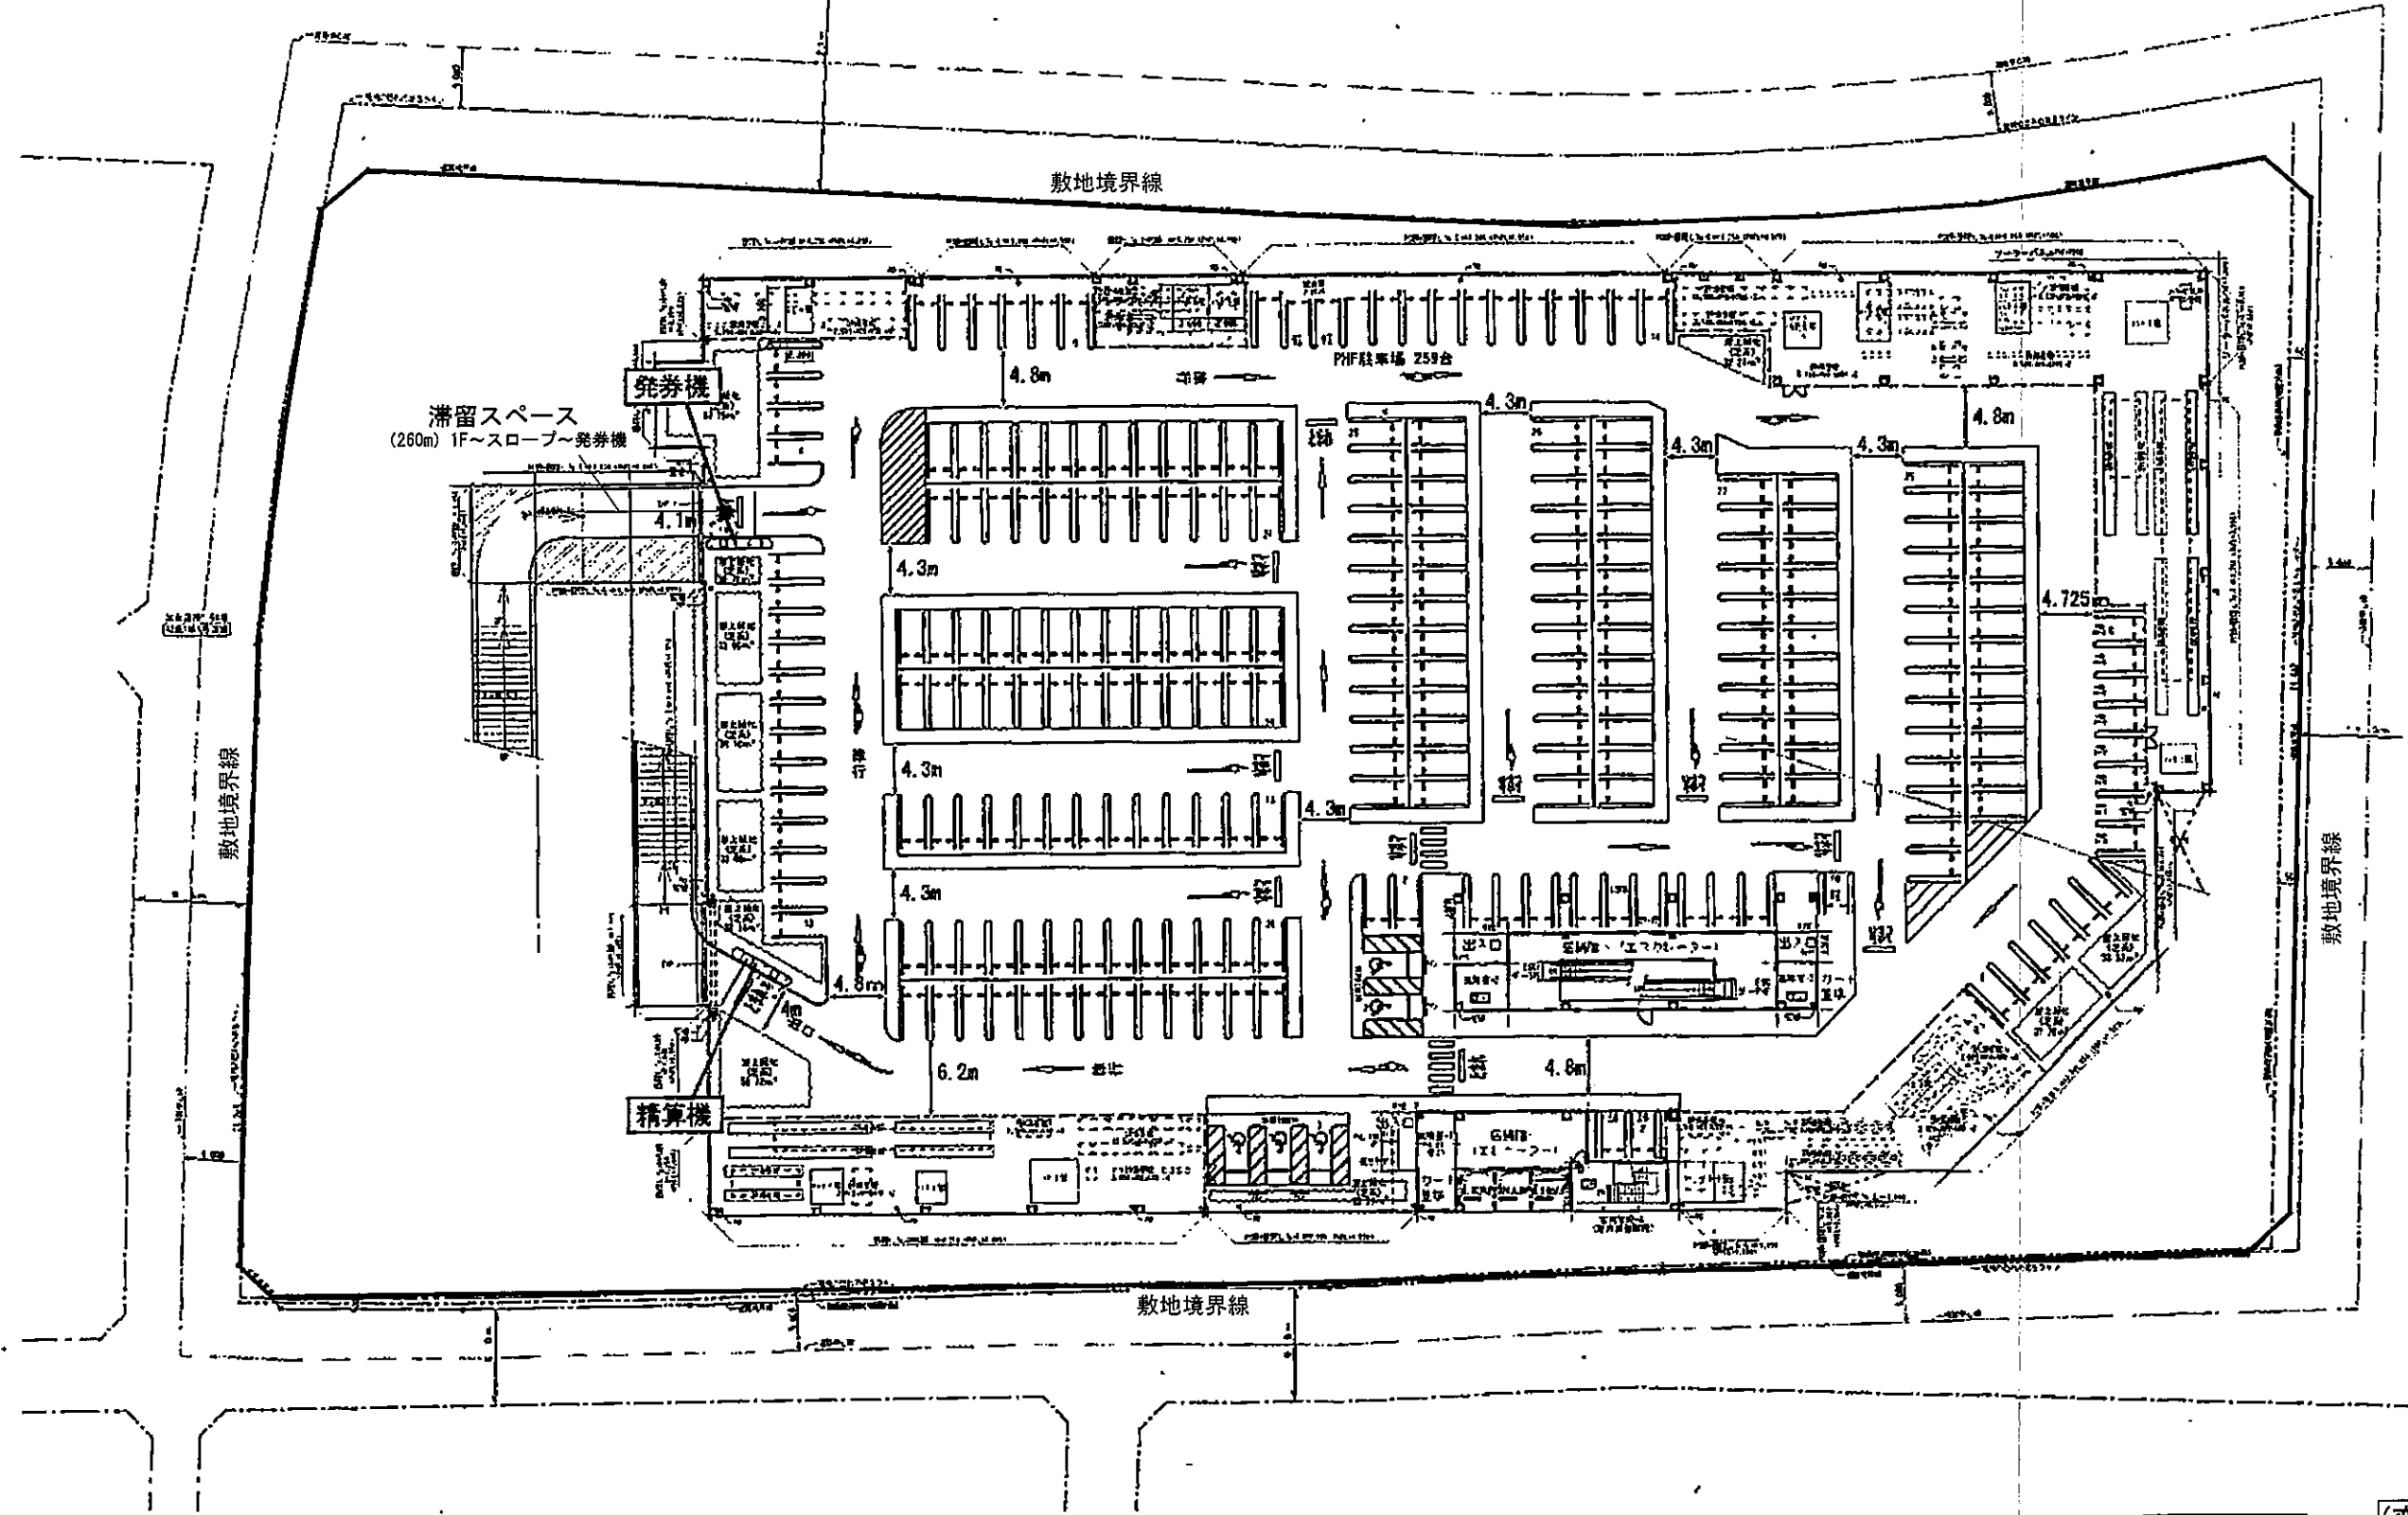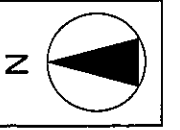

駐車場No.1 (変更なし)  
PH階 駐車台数 259台  
(総台数461台)

図面No.4-2	駐車場平面図 (駐車場No.1 PH階)
大和ショッピングセンター	縮尺=1:600

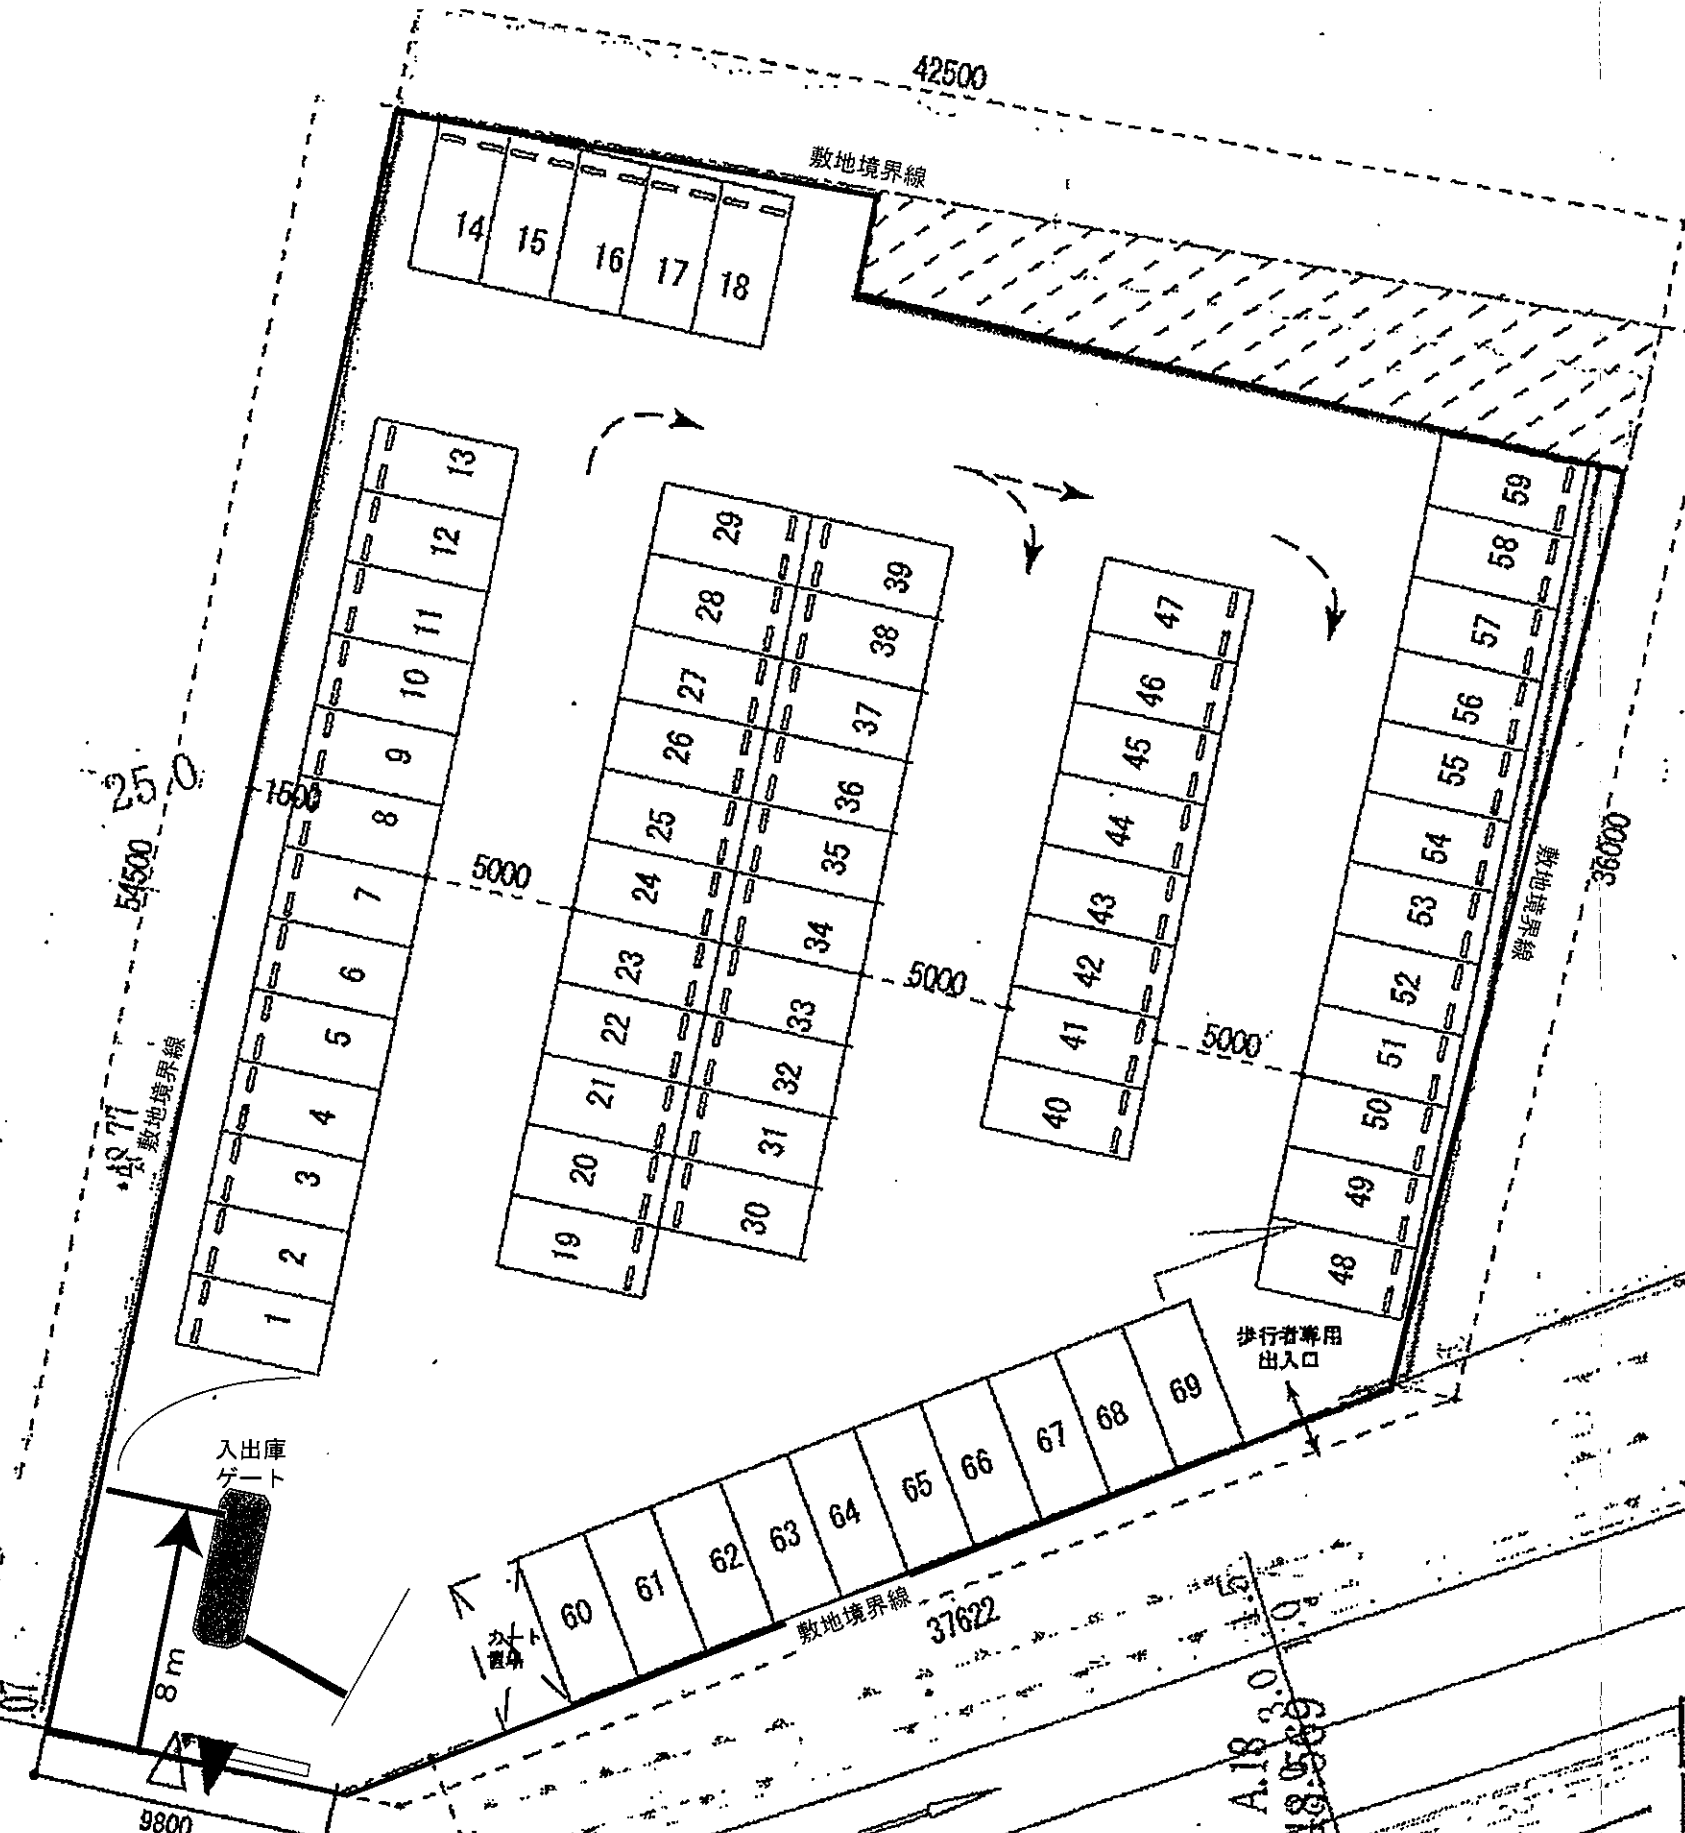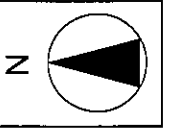

都市  
藤

駐車場No. 2 (廃止)

第3駐車場  
届出台数：69台  
(2400×5000) × 69台

図面No.4-3	駐車場平面図 (駐車場No.2)
大和ショッピングセンター	縮尺=1:600

駐車場No. 2入口

駐車場No. 2出口



ポスト

ポストコーン

23



46

46

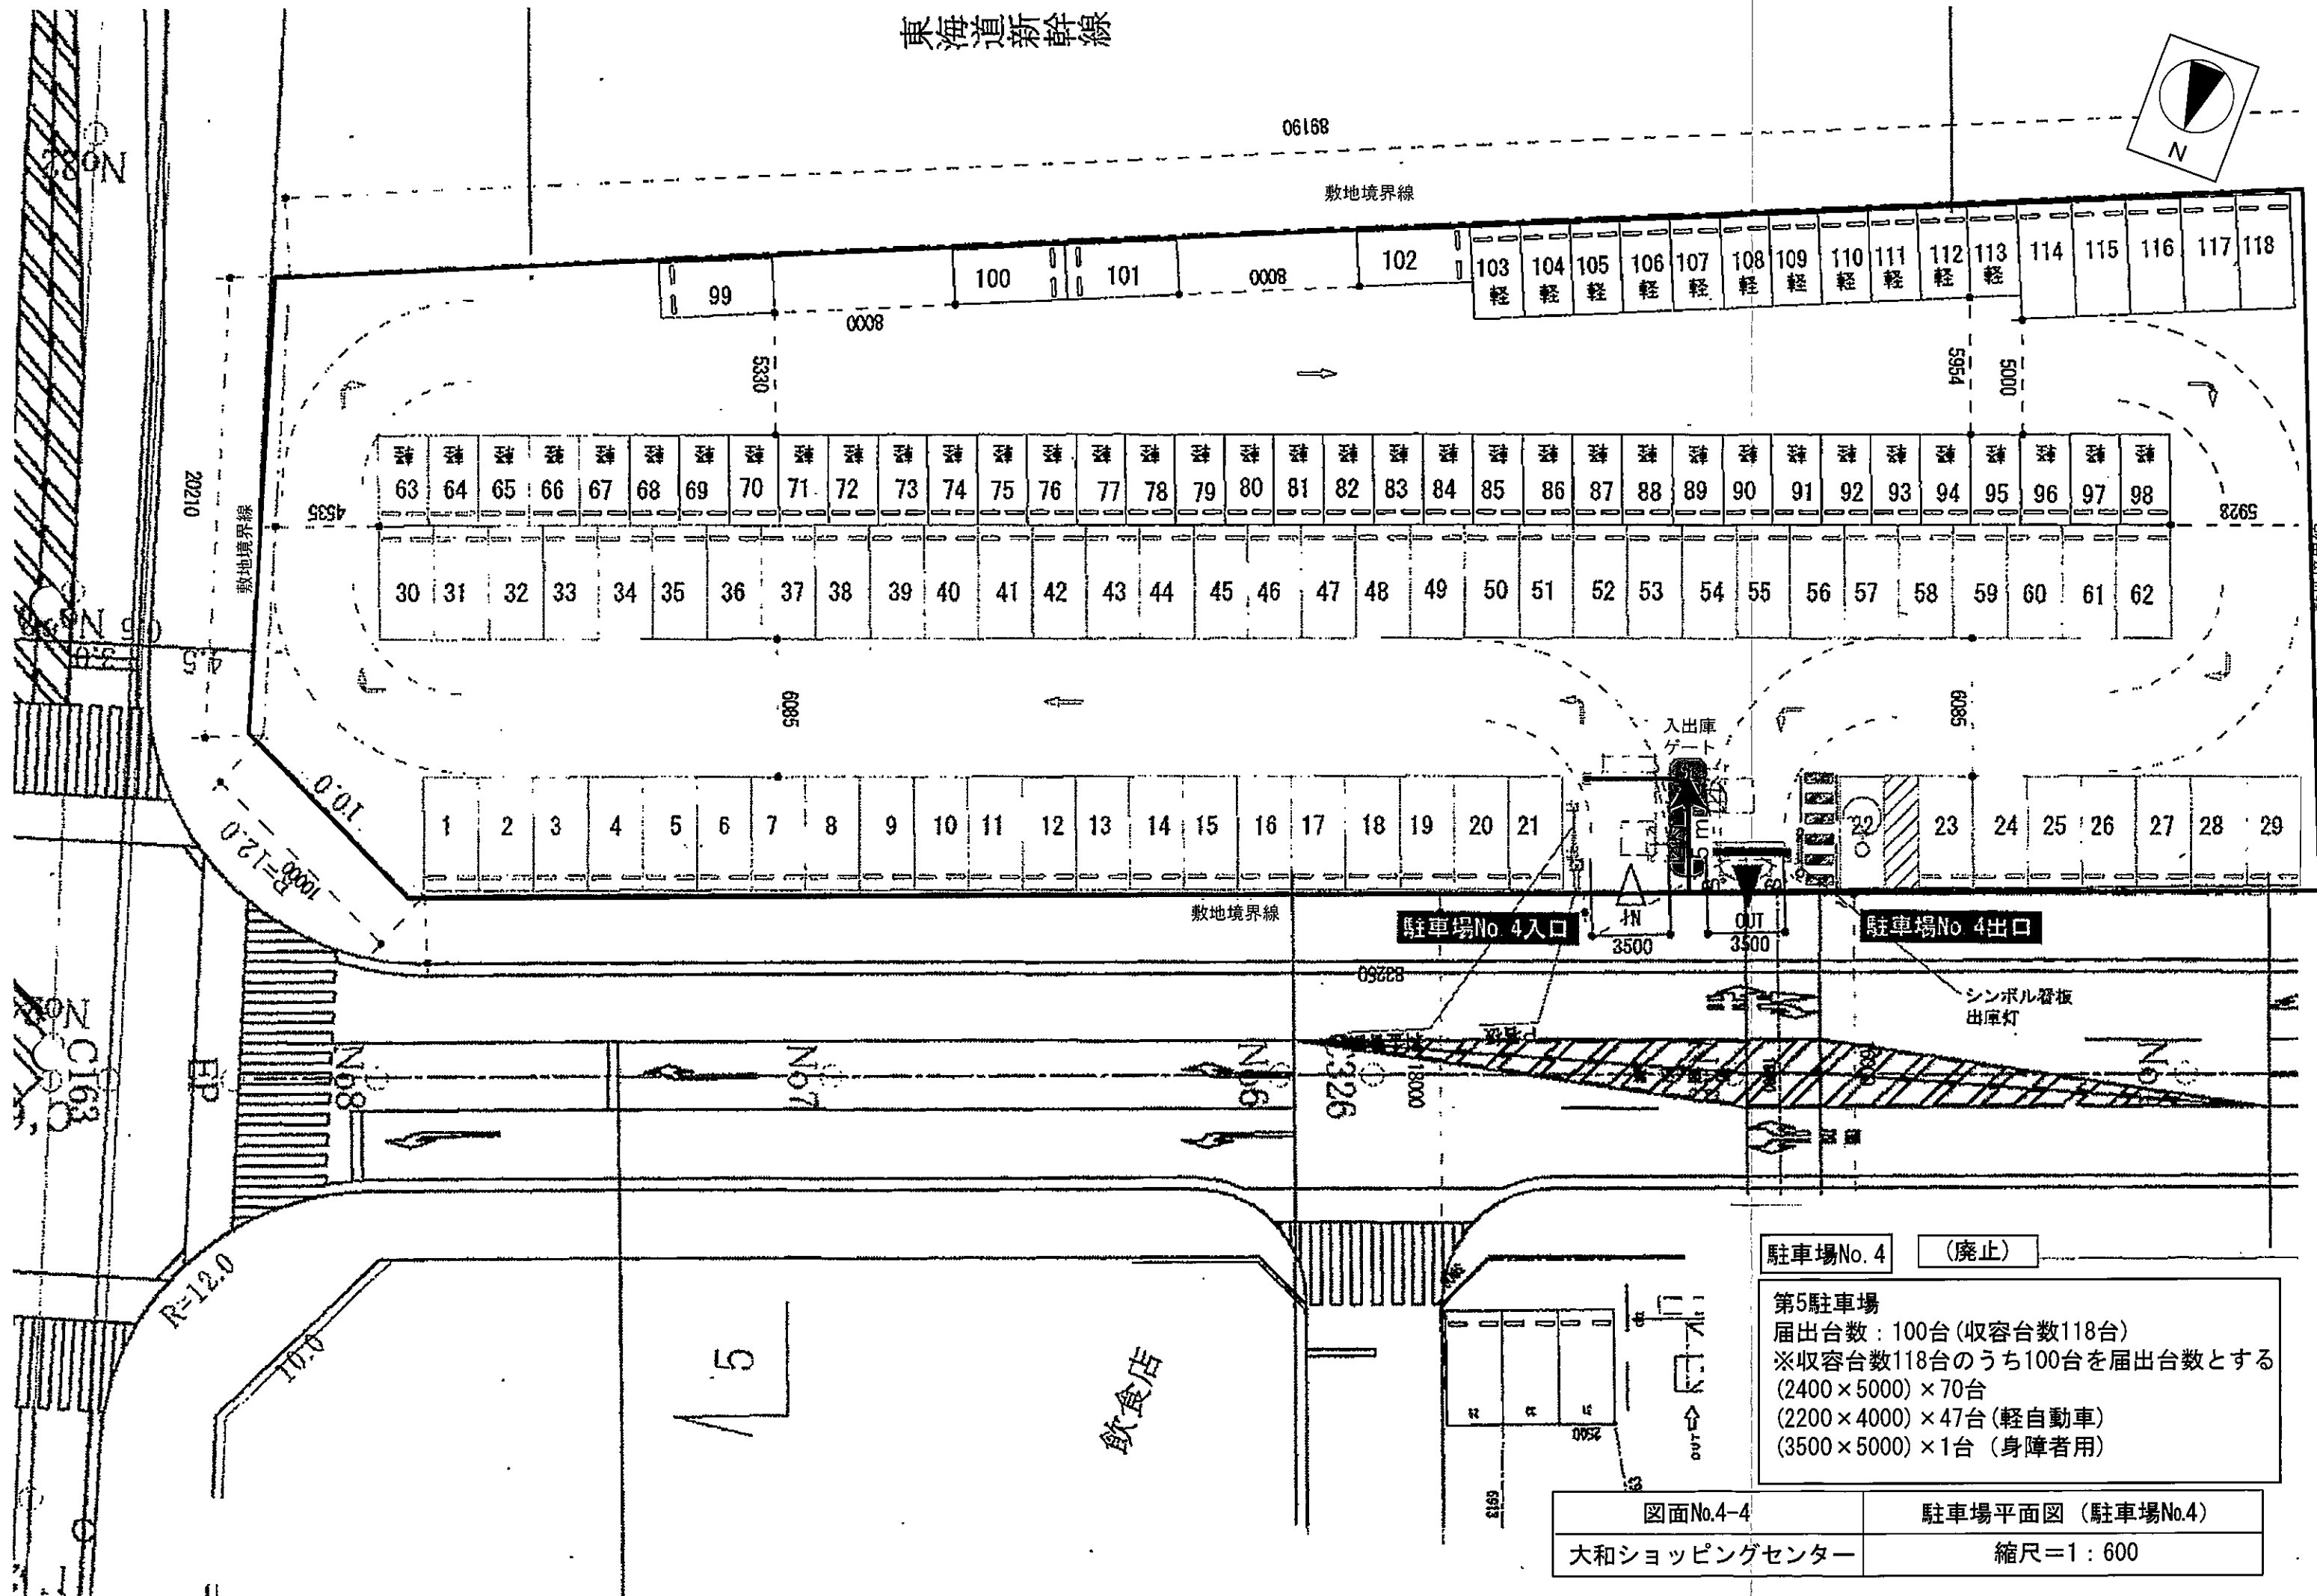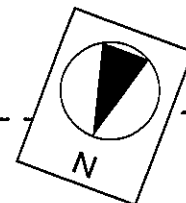

駐車場No. 4 (廃止)  
**第5駐車場**  
 届出台数: 100台 (収容台数118台)  
 ※収容台数118台のうち100台を届出台数とする  
 (2400×5000)×70台  
 (2200×4000)×47台 (軽自動車)  
 (3500×5000)×1台 (身障者用)

図面No.4-4	駐車場平面図 (駐車場No.4)
大和ショッピングセンター	縮尺=1:600

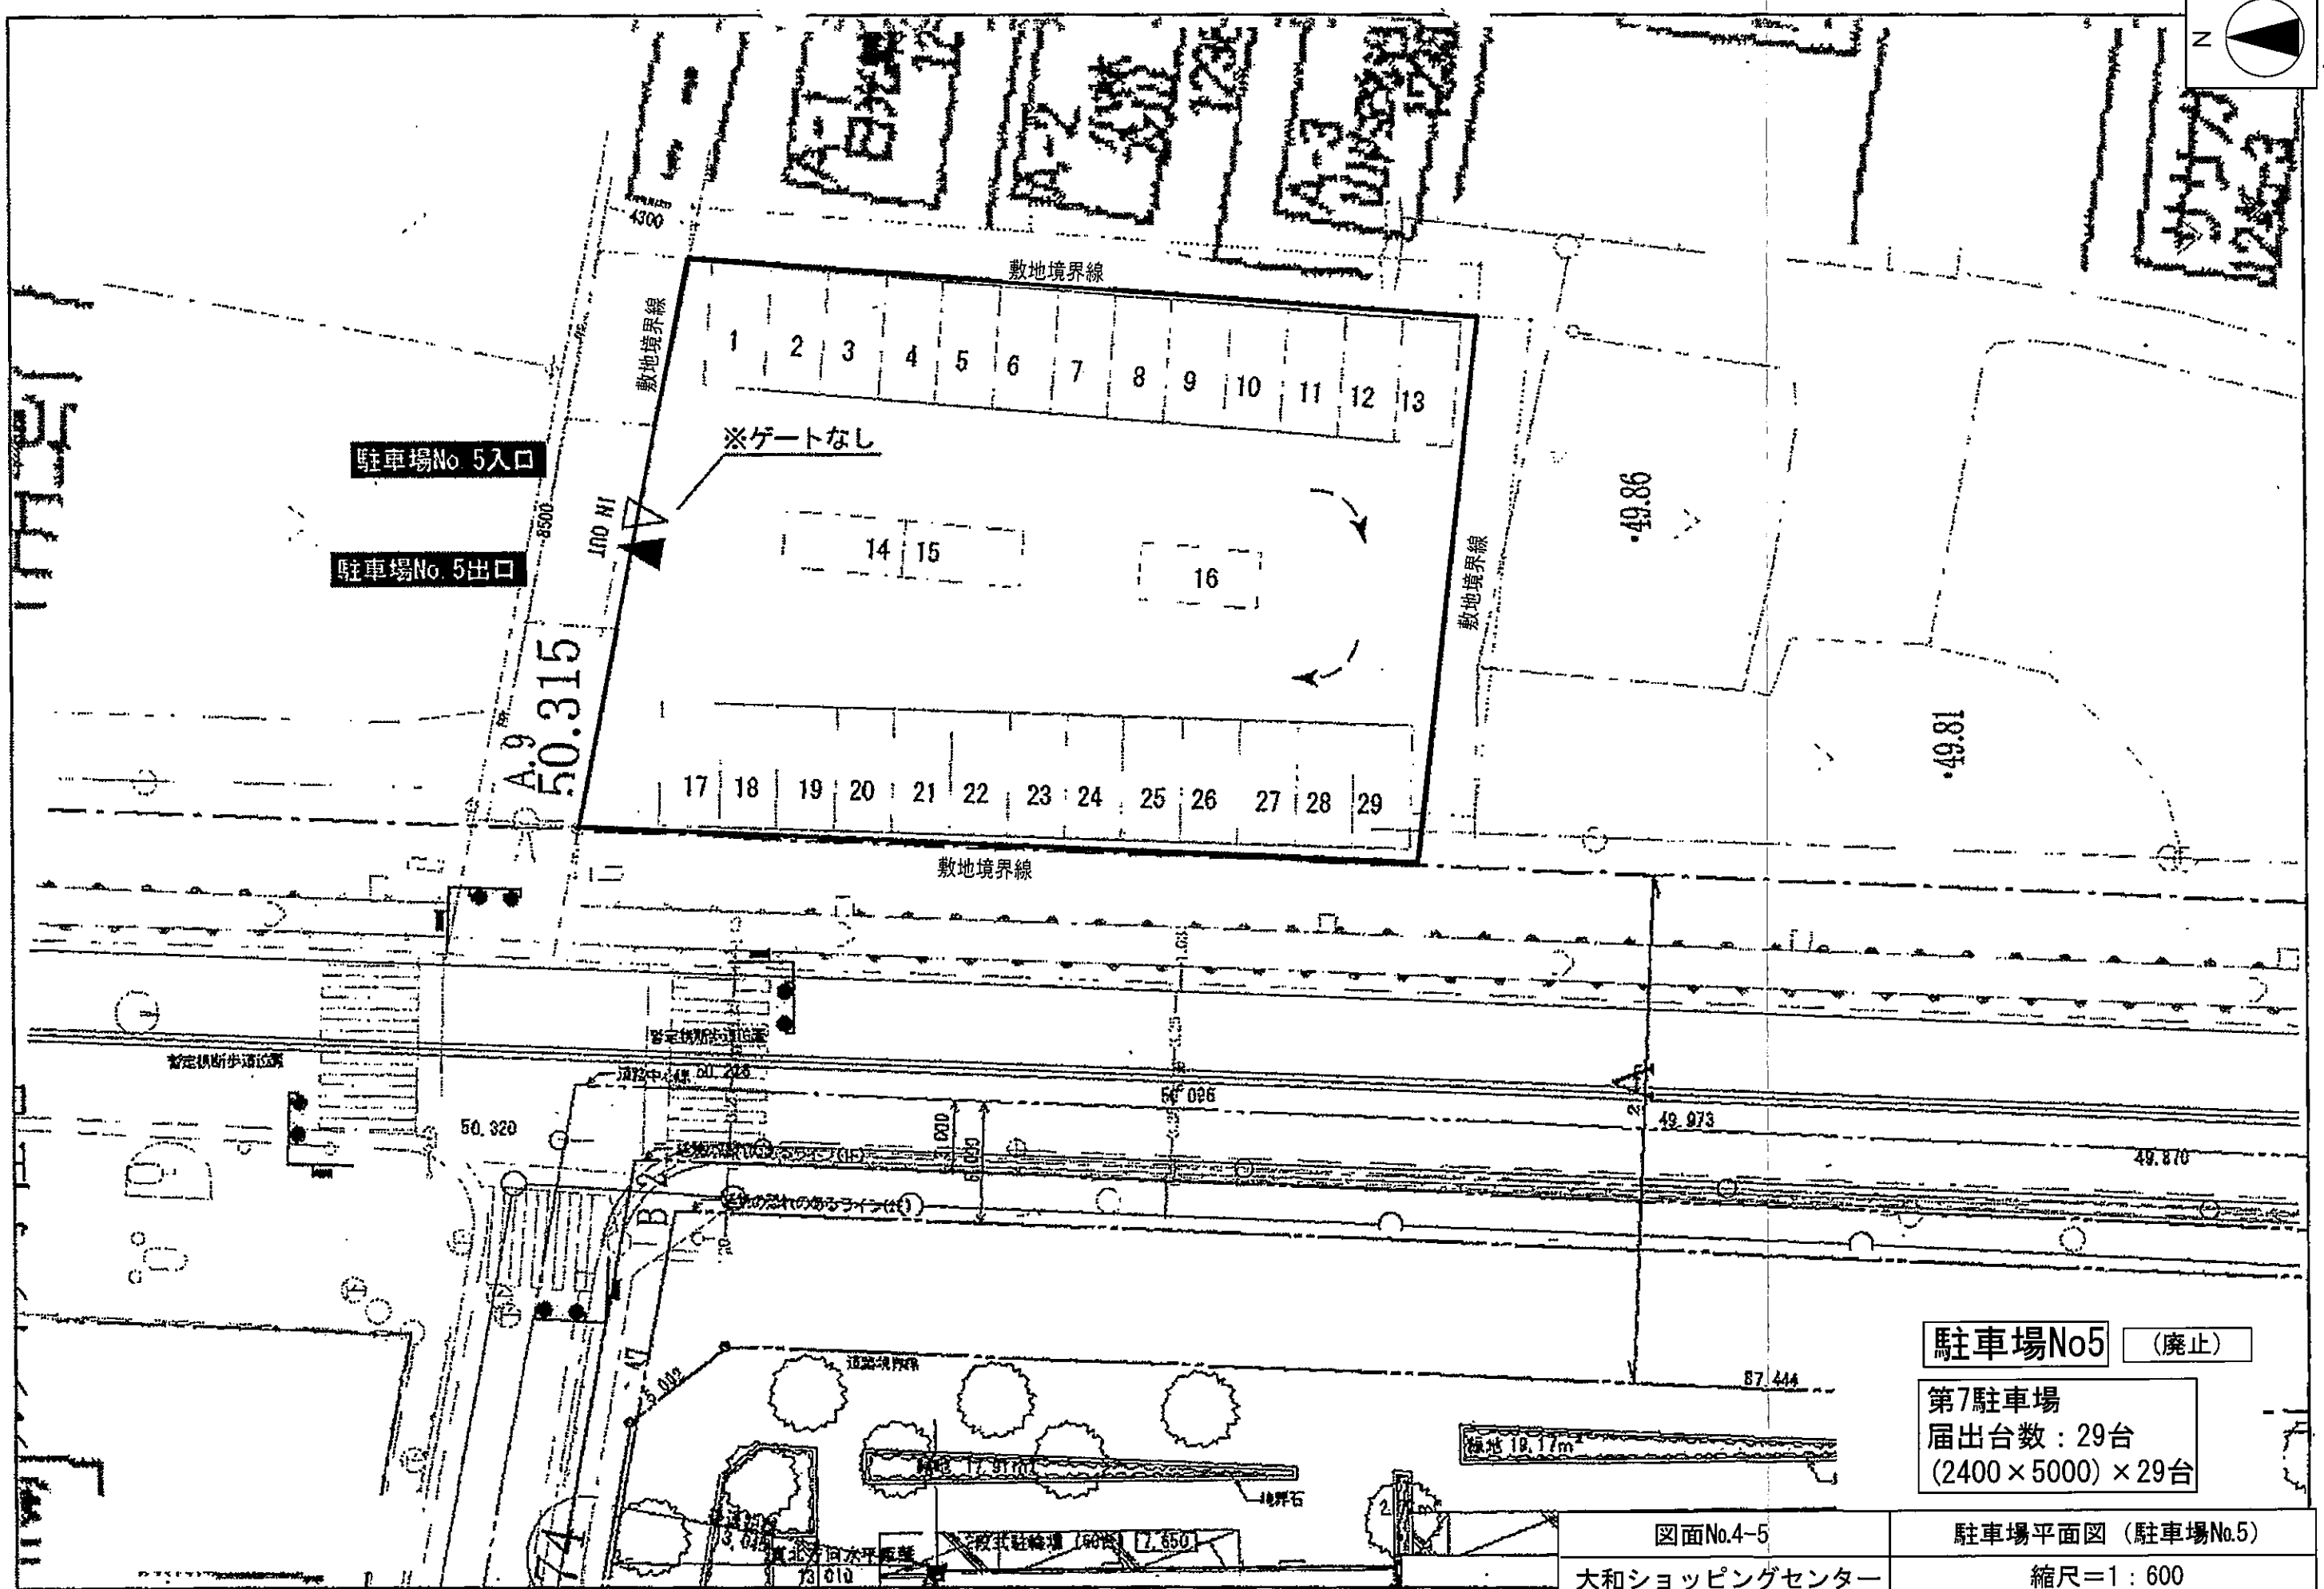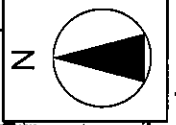

駐車場No5 (廃止)

第7駐車場  
届出台数：29台  
(2400×5000)×29台

図面No.4-5  
大和ショッピングセンター

駐車場平面図 (駐車場No.5)  
縮尺=1:600