


大磯港施設平面図

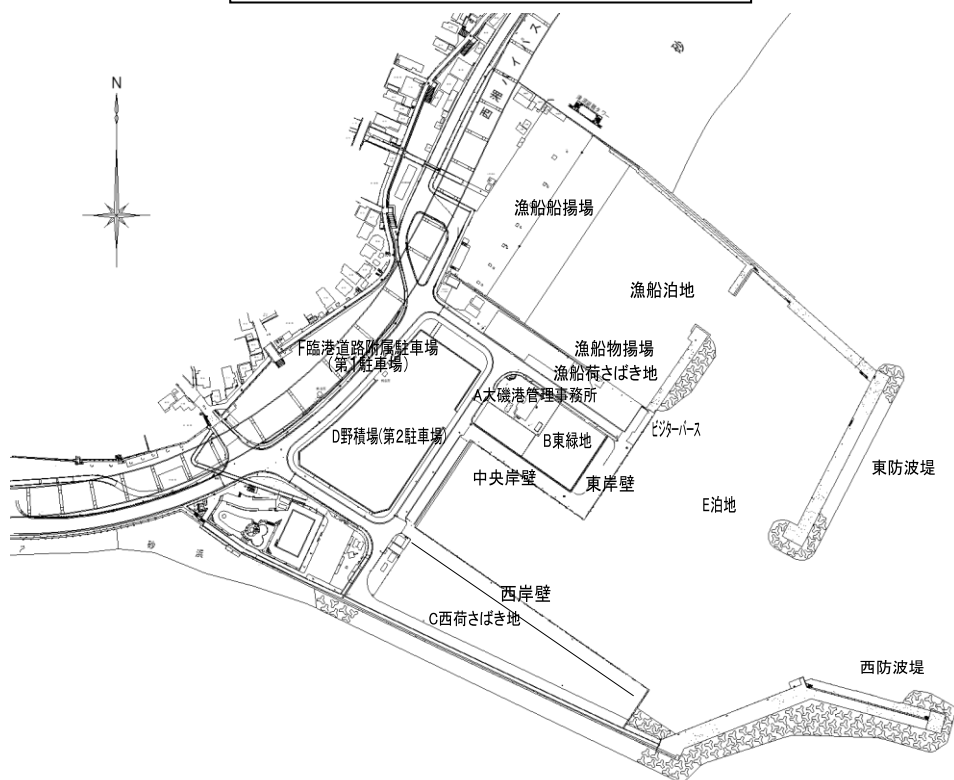

A 大磯港管理事務所



D 野積場(第2駐車場)



B 東緑地



E 泊地



C 西荷さばき地



F 臨港道路附属駐車場
(第1駐車場)

主要な管理施設

< 泊地 >

- 泊地 A=36,570m²
- 漁港泊地 A=11,440m²

< 防波堤 >

- 西防波堤 L=228m
- 東防波堤 L=349m

< 係留施設 >

- 西岸壁 L=180m (B=8m)
- 中央岸壁 L=85m (B=10m)
- 東岸壁 L=80m (B=10m)
- 漁船物揚場 L=89m (B=6m)
- 漁船舶揚場 L=120m (B=36m)

< 荷さばき地 >

- 西荷さばき地 A=5,587m²
- 漁船荷さばき地 A=2,382m²

< 保管施設 >

- 野積場(第2駐車場) A=8,070m²

< 緑地 >

- 東緑地 A=2,127m²

< 臨港交通施設 >

- 臨港道路附属駐車場 A=4,153m²
(第1駐車場)

< その他 >

- 津波避難タワー



大磯港管理業務対象区域図

大磯港：中郡大磯町大磯




凡例		
管理代行	利用承認・維持管理施設	
	維持管理施設	
	水面清掃範囲	

大磯港 施設位置図
令和4年3月

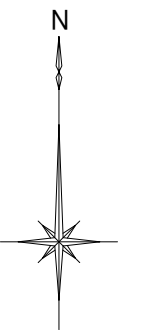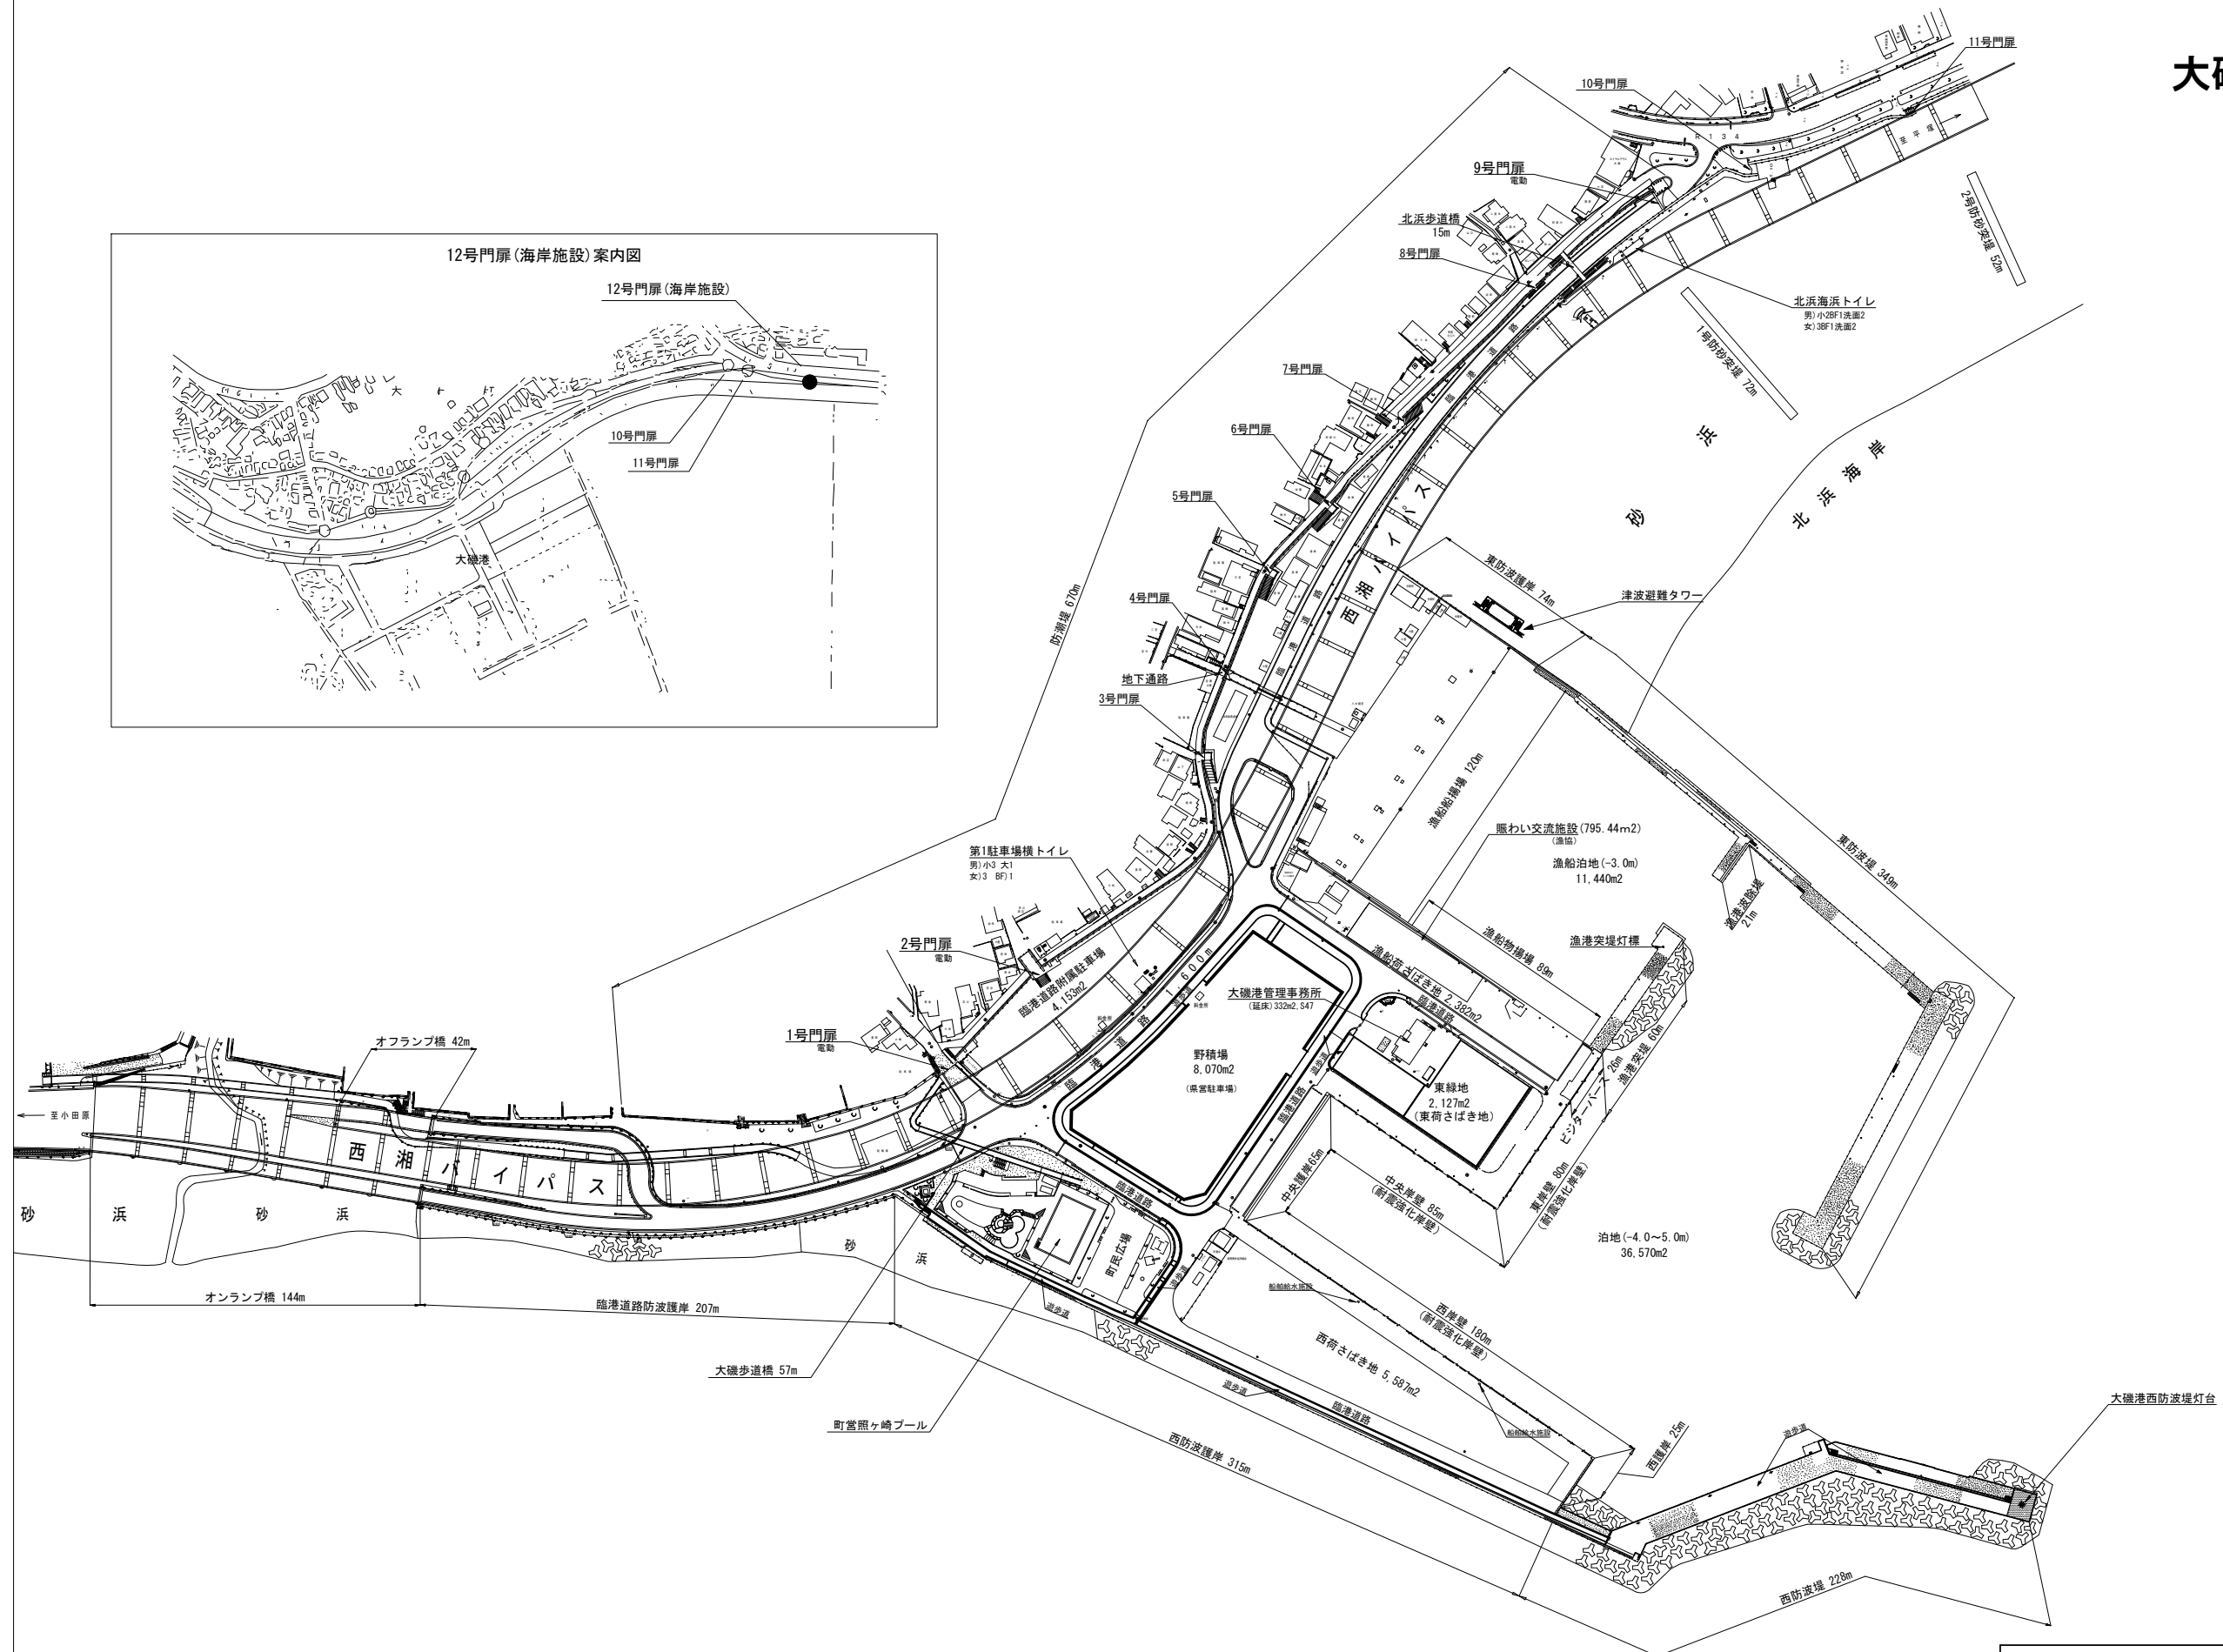


名 称	大磯港	縮尺	S=1:2,000
図面名	施設位置図	日付	R4.3

■大磯港管理事務所平面図

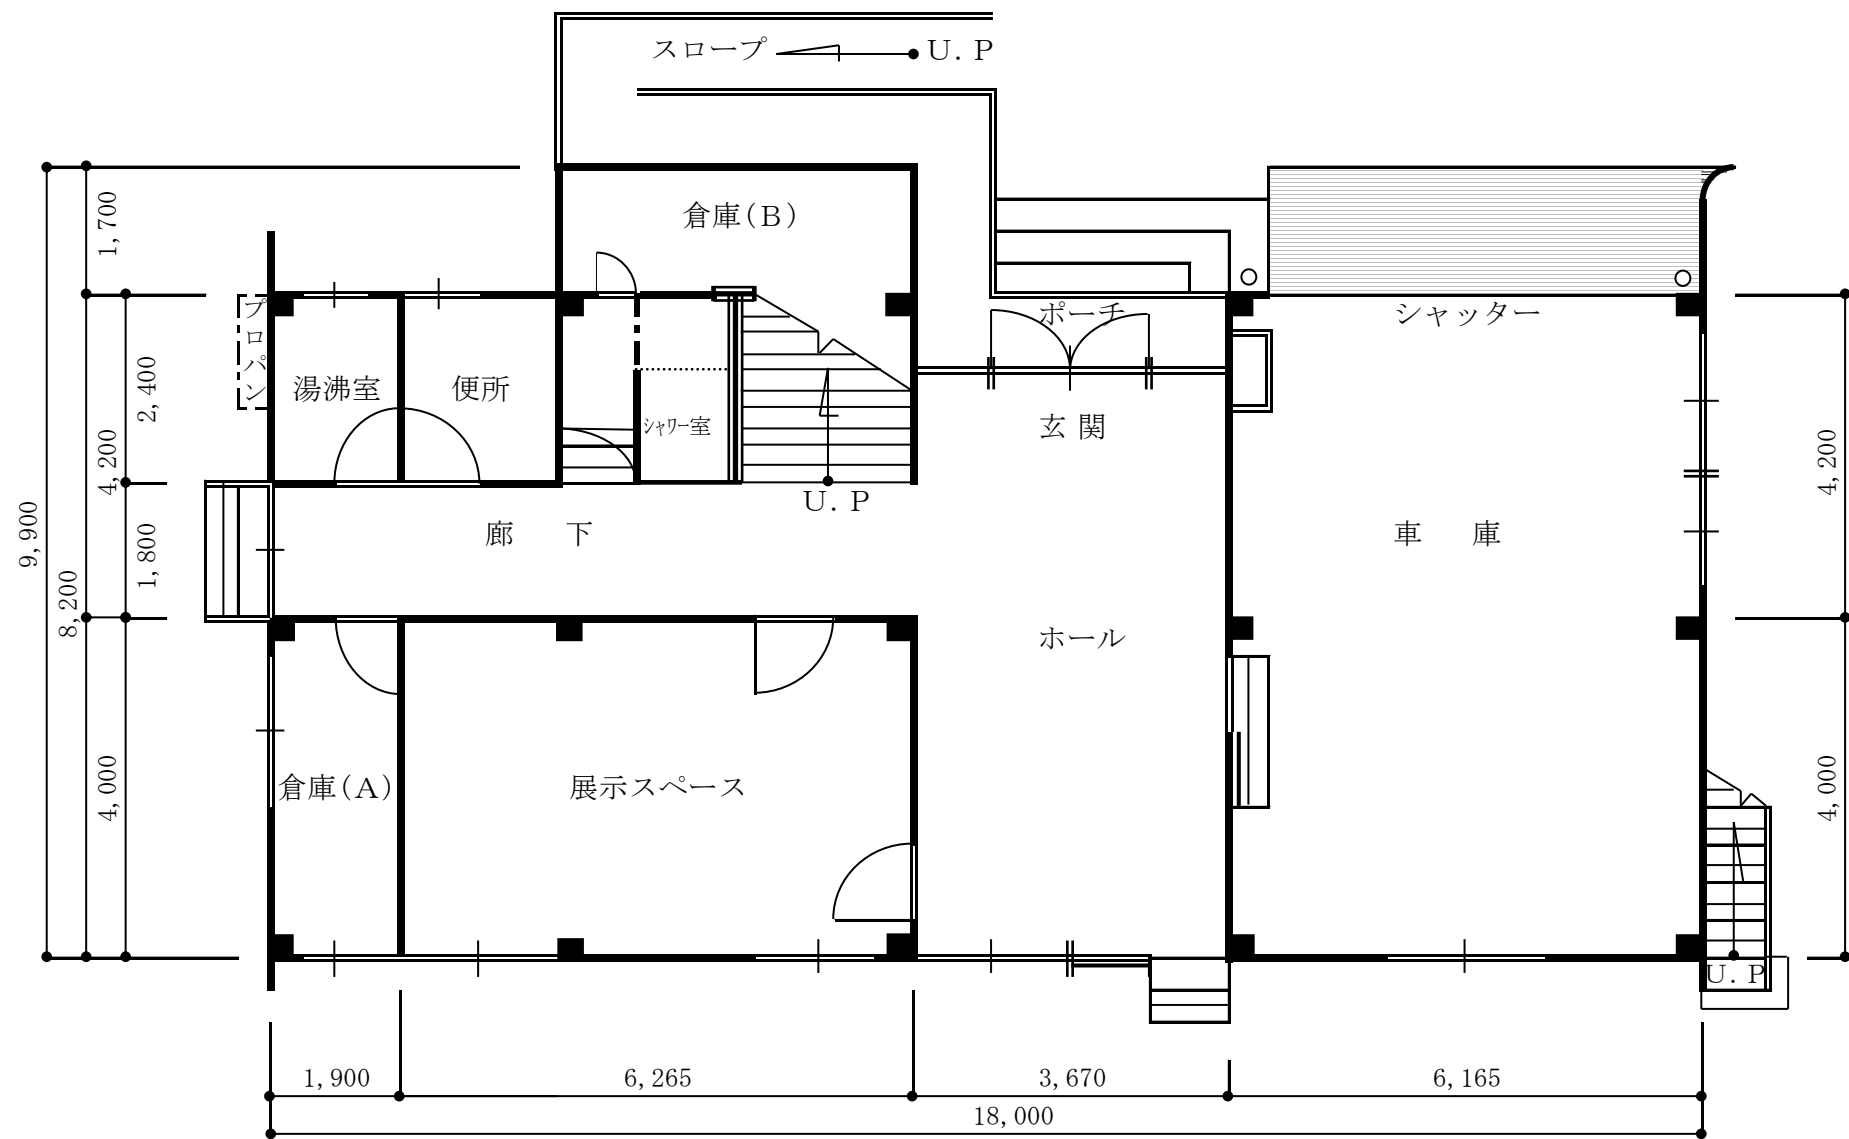

1 階平面図

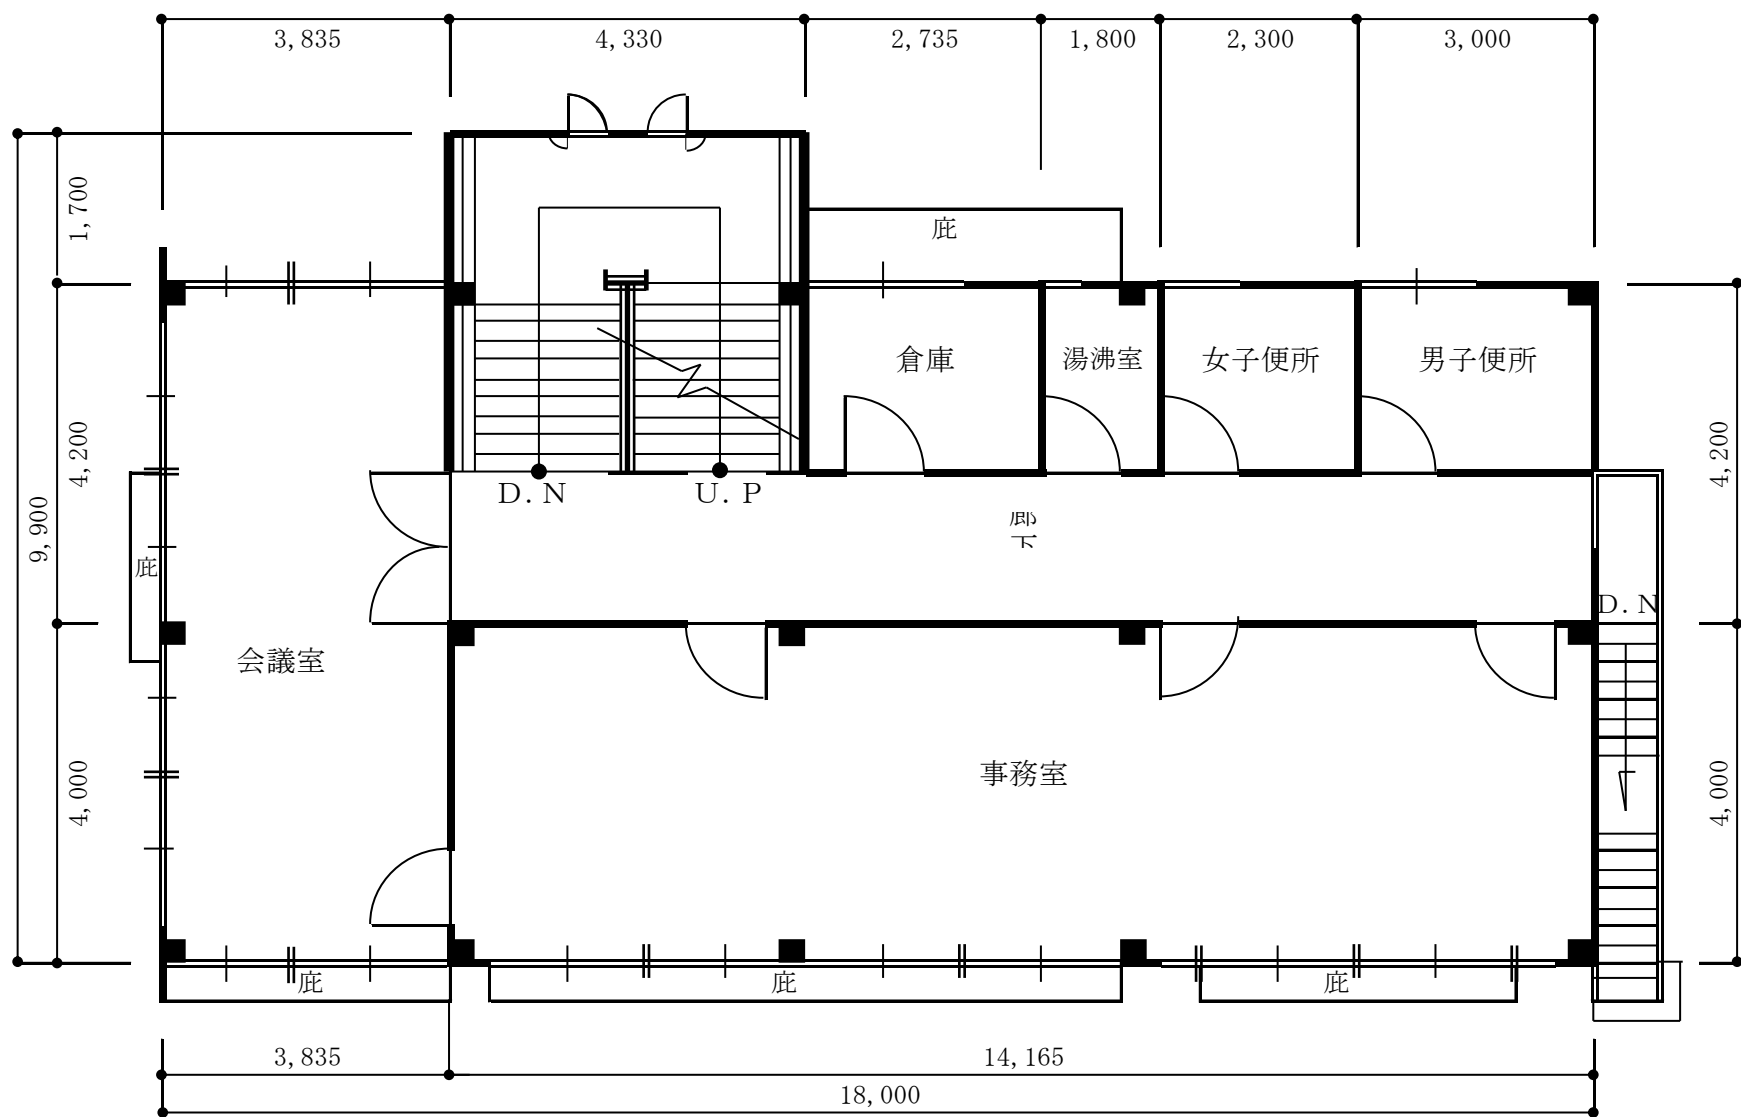

2 階平面図