

図面No.1	広域図
(仮称) 横須賀市神明町計画	縮尺=1 : 10,000



工業地域

第一種中高層住居専用地域

準工業地域

第一種住居地域

近隣商業地域


第一種住居地域

東邦電線
工業務



神明町

- 凡例
- 店舗敷地境界
 - 用途地域境界
 - 明浜小学校通学路



図面No.2 周辺図
 (仮称)横須賀市神明町計画 縮尺=1:1,500

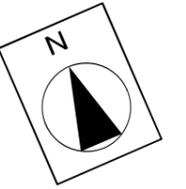

- 凡例
- 駐車場
 - 駐輪場 (0.6m × 1.8)
 - 荷さばき施設
 - 廃棄物保管施設
 - 緑地
 - 歩行者・自転車動線
 - 敷地境界線
 - 来店経路
 - 退店経路
 - 搬入車両経路
 - 駐車待ちスペース
 - 看板等
 - 交通整理員等 (開業時、繁忙期等)
※配置人数、配置場所については状況に応じて対応します。
 - 出庫灯

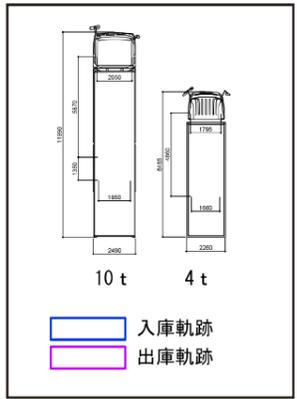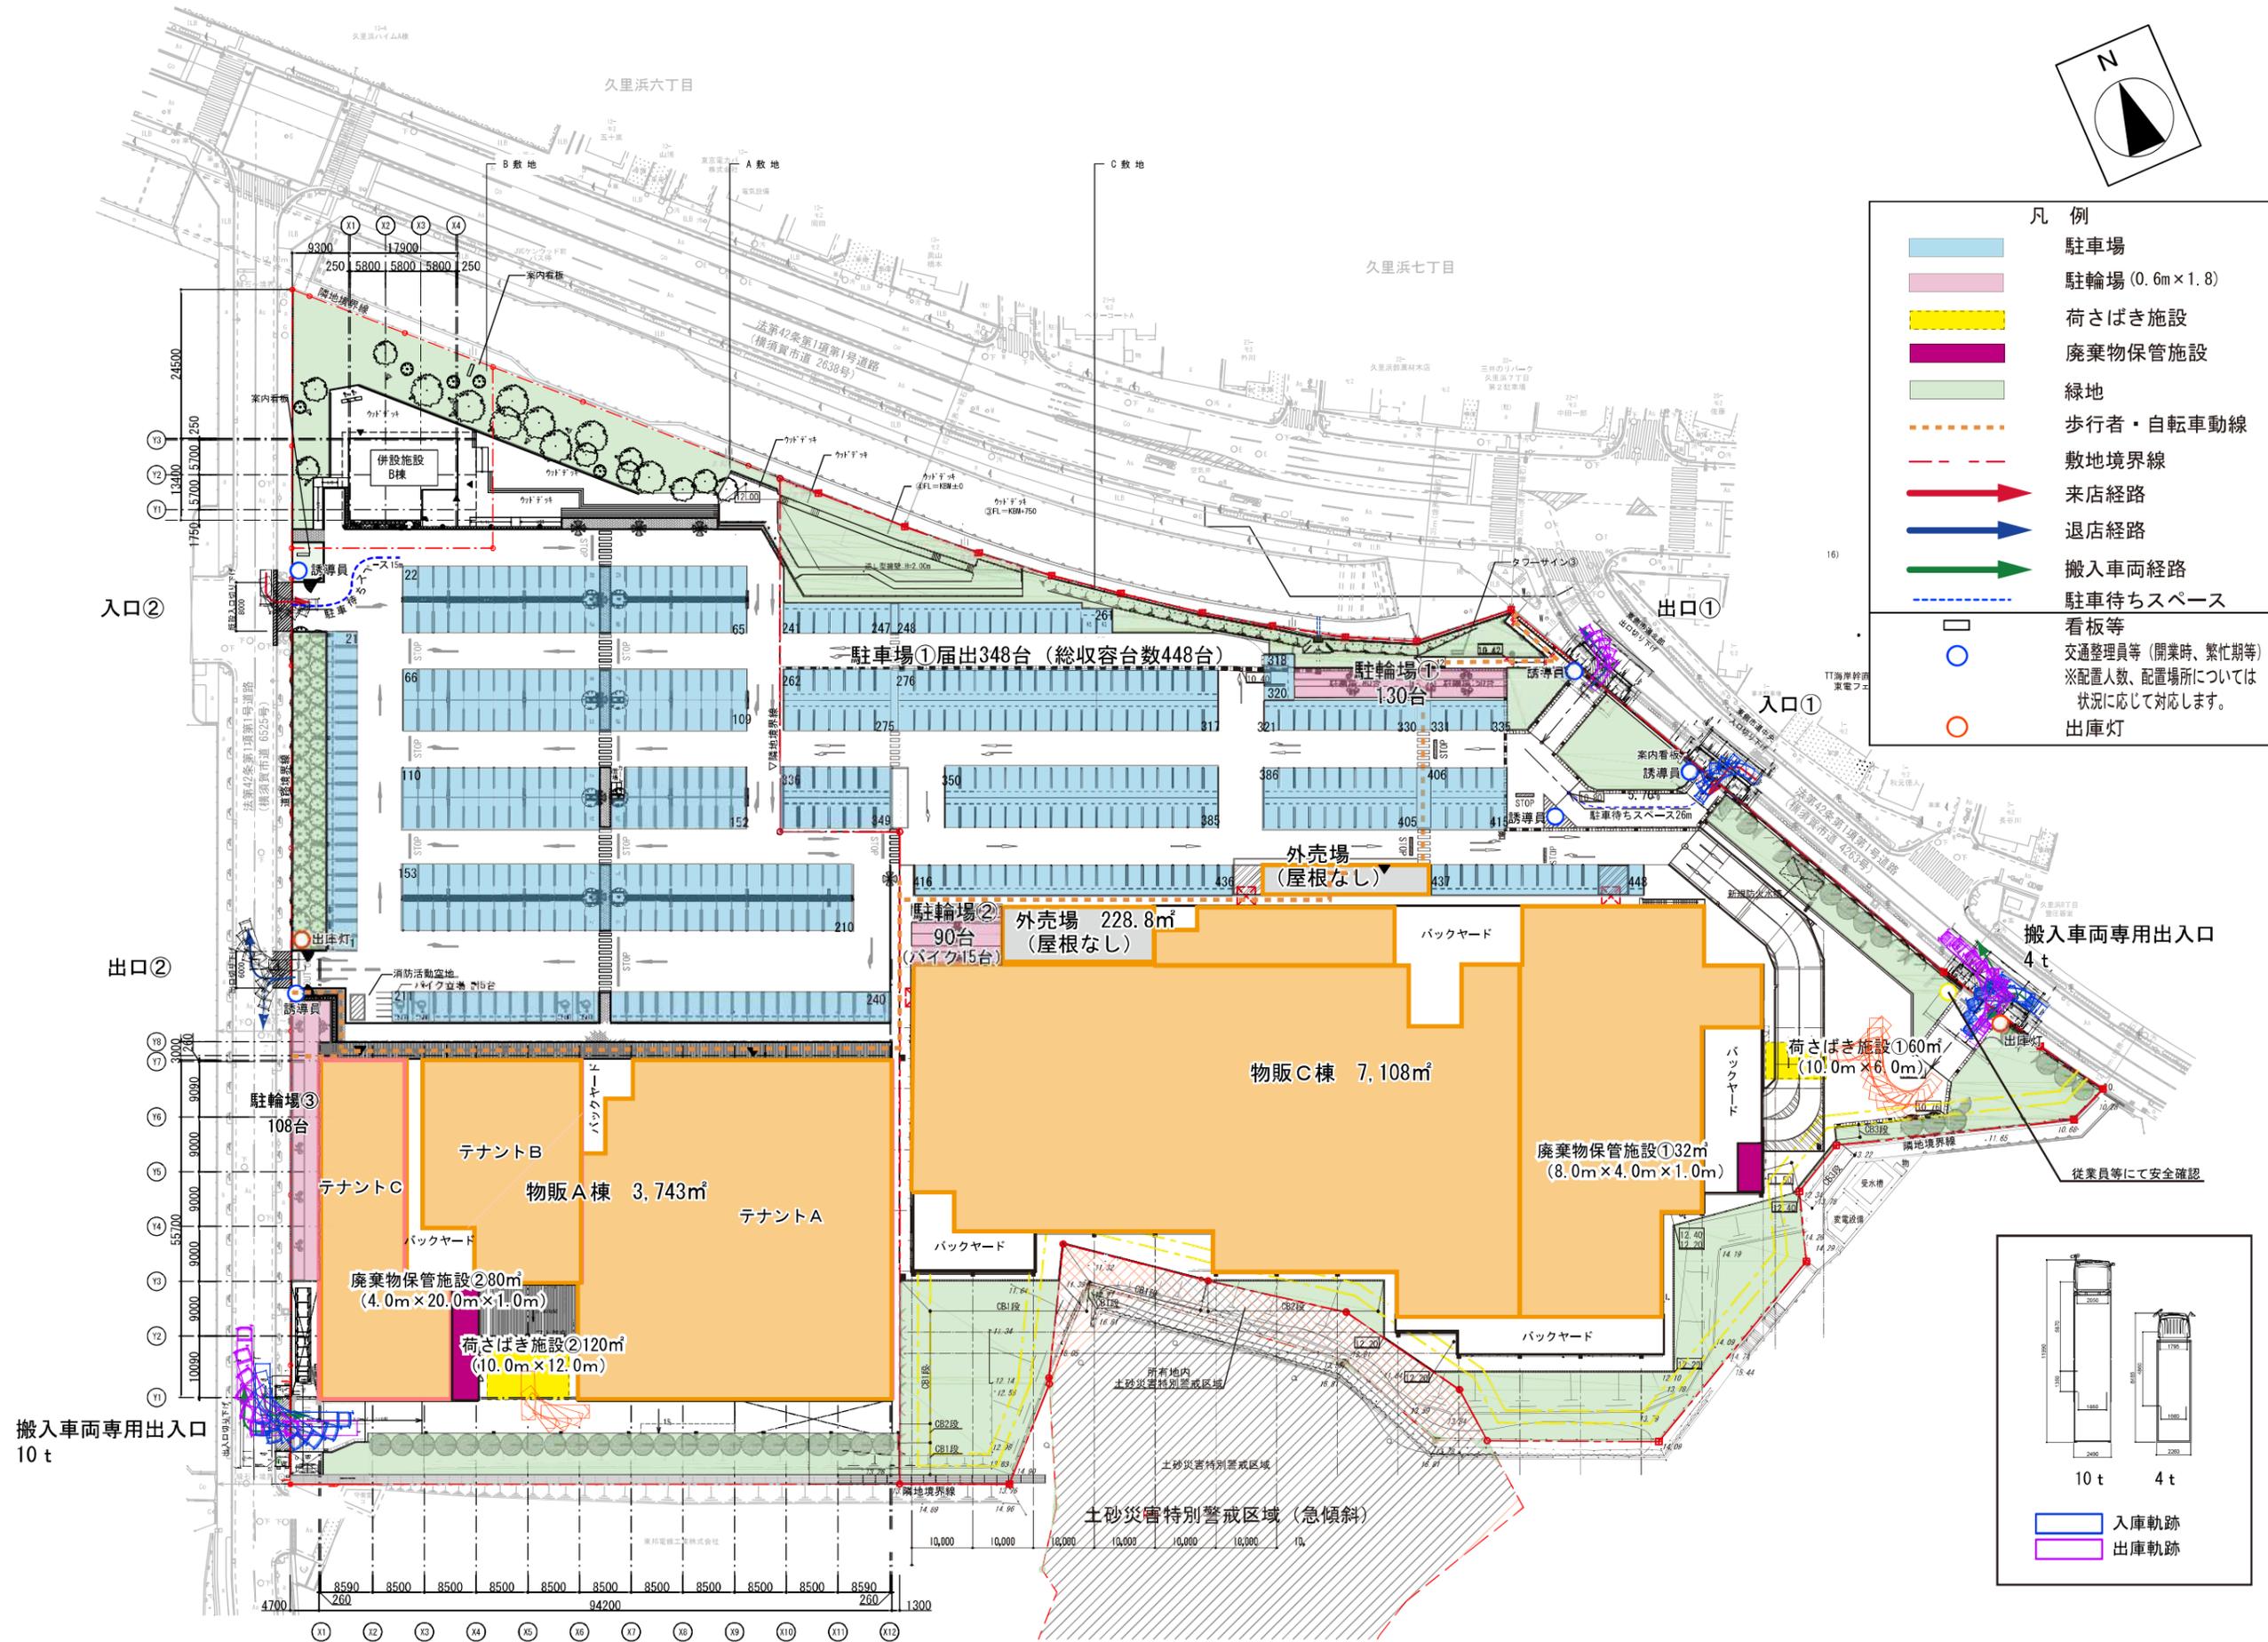


図面No.3	配置図兼1階平面図
(仮称) 横須賀市神明町計画	縮尺=1 : 1,000

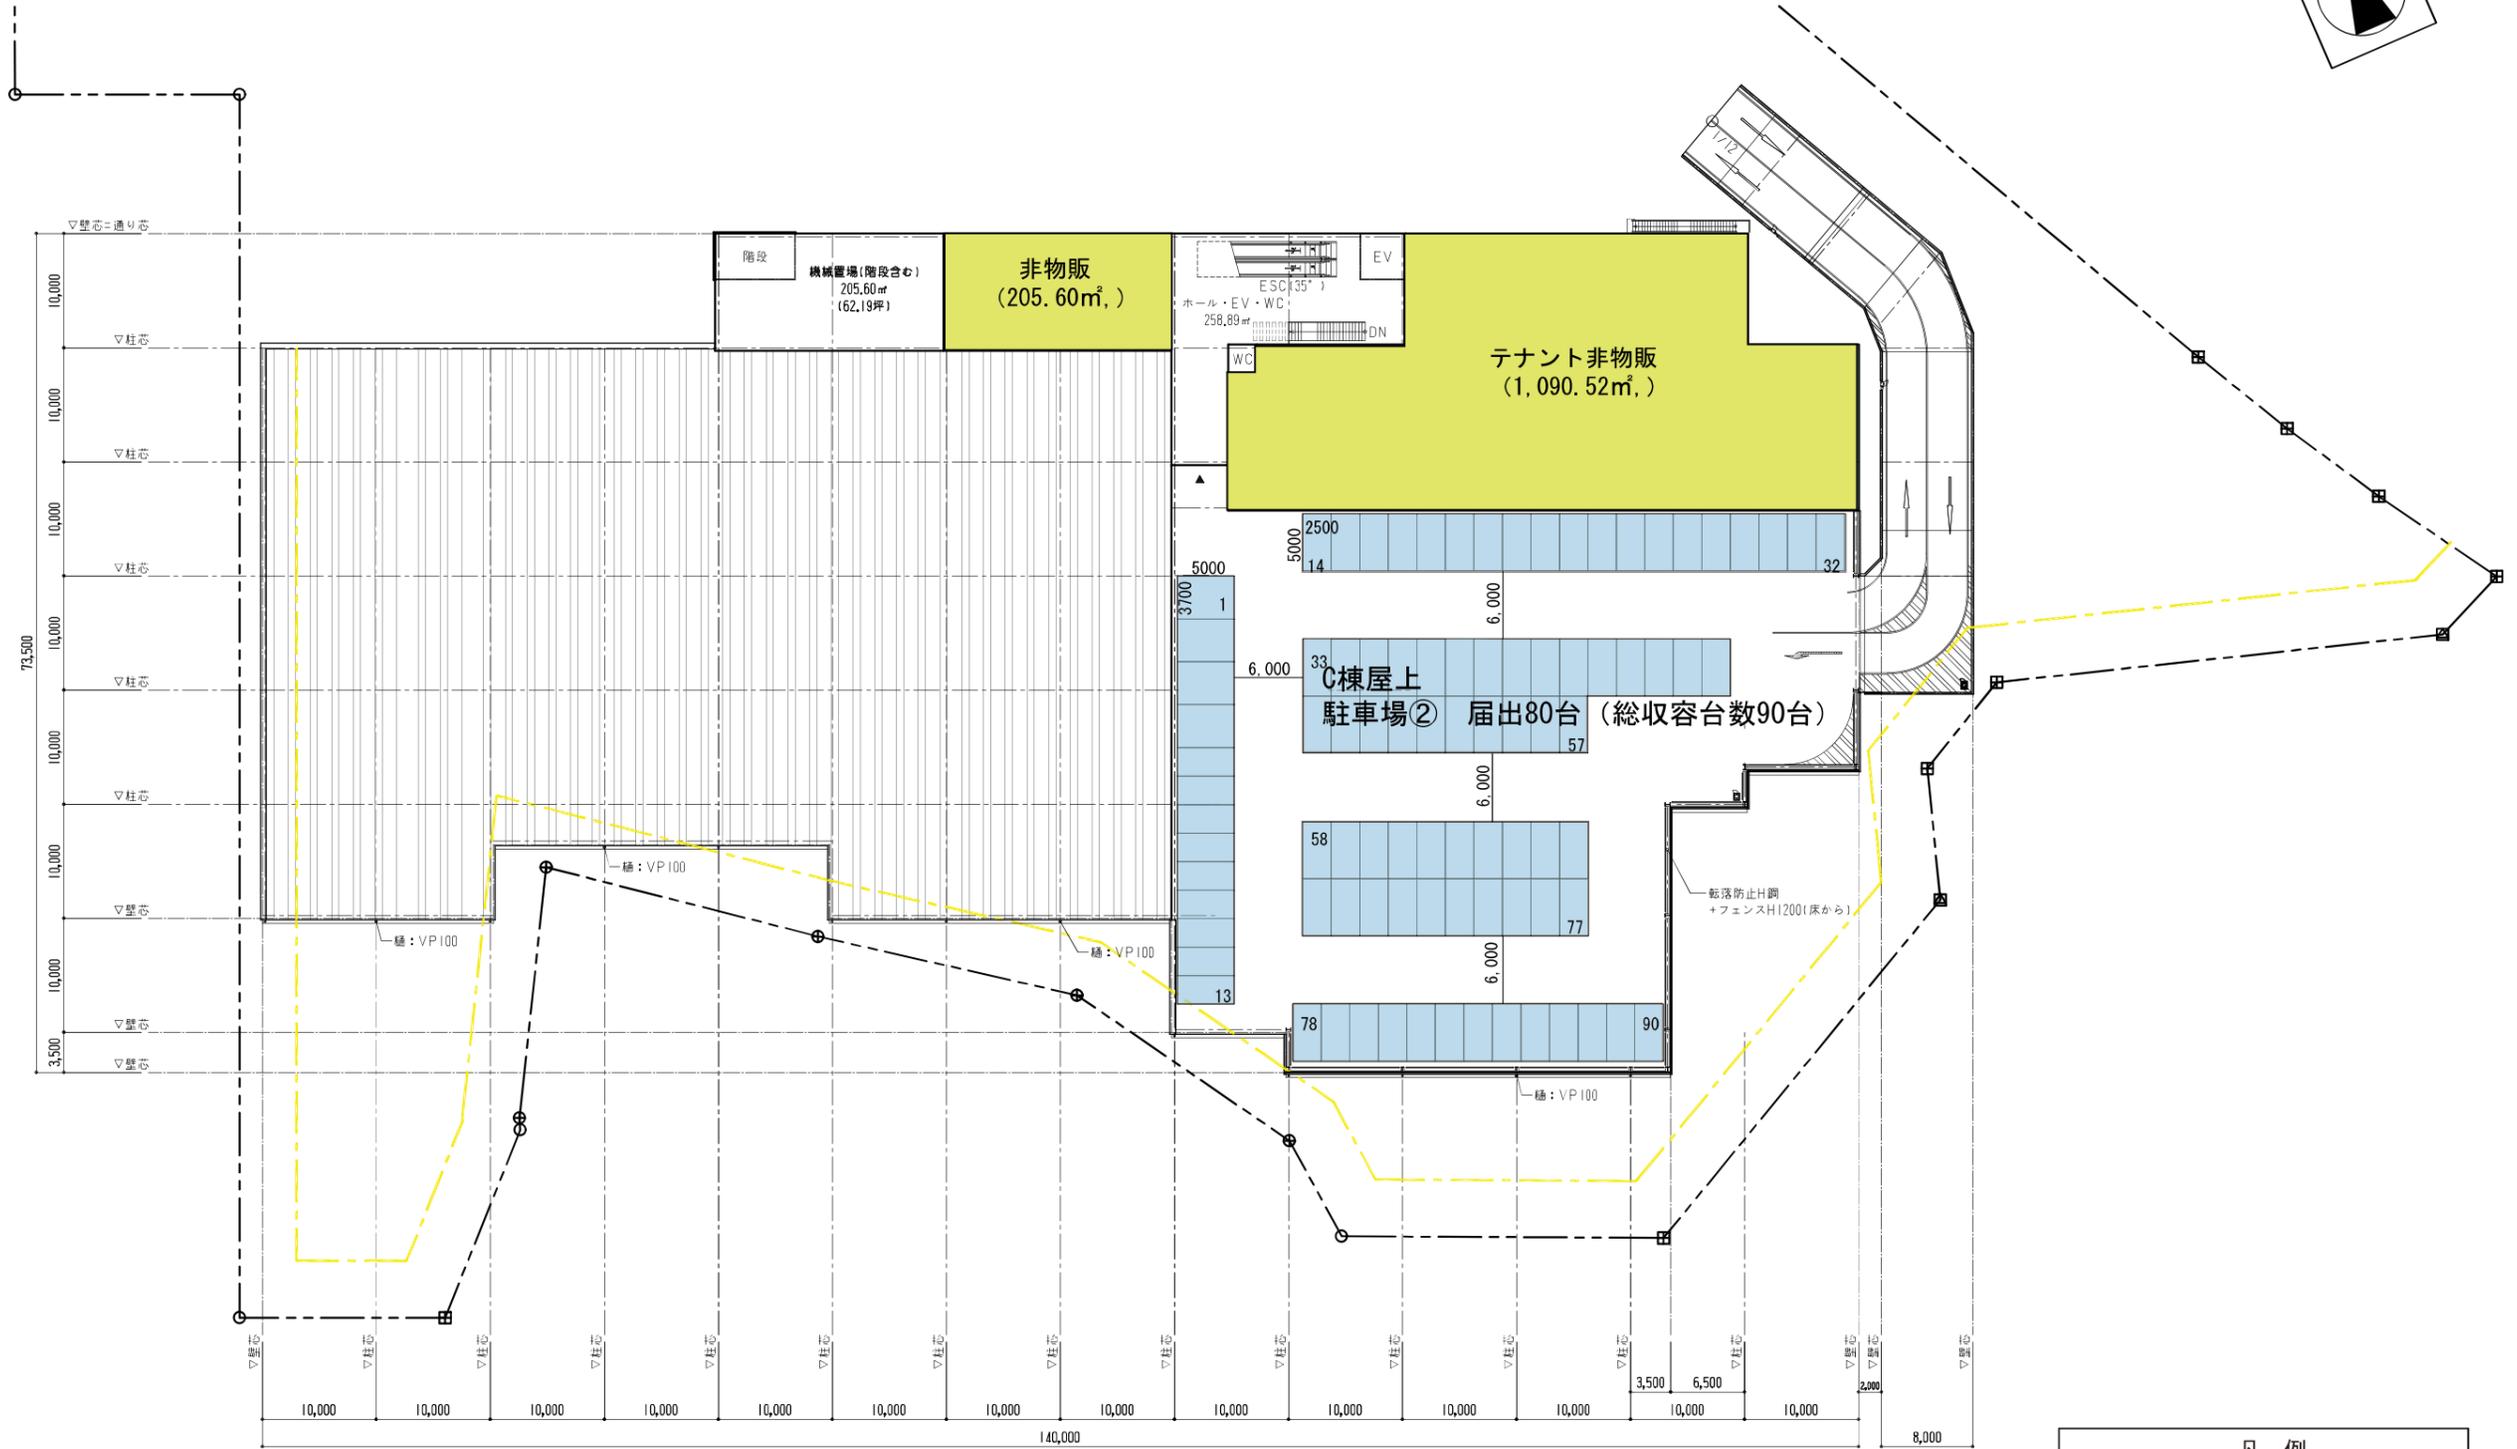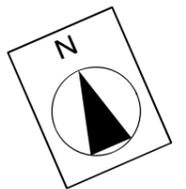


凡 例	
	駐車場 90台
	非物販


図面No.4	2階及び屋上平面図
(仮称) 横須賀市神明町計画	縮尺=1:600

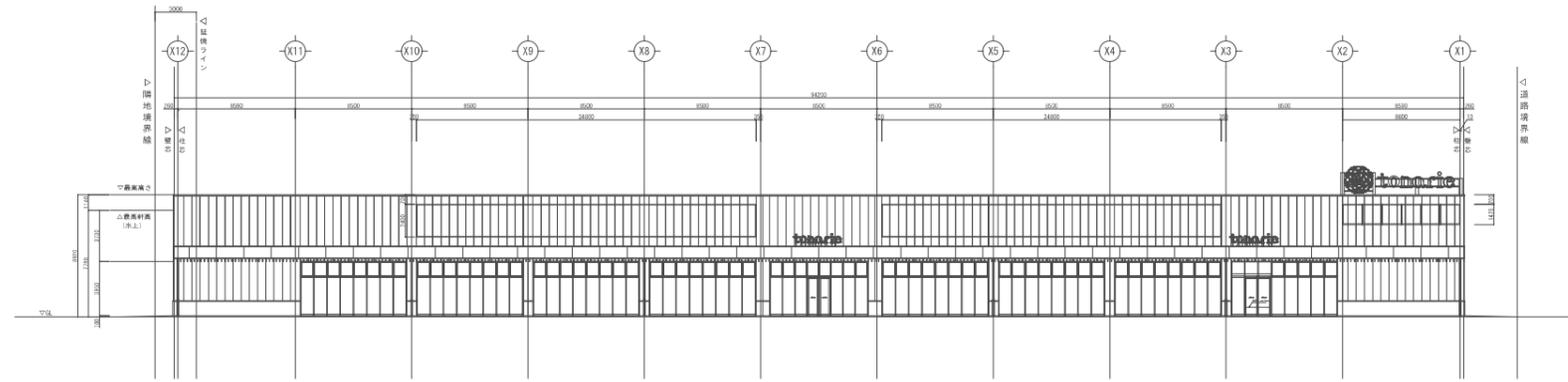


北立面图

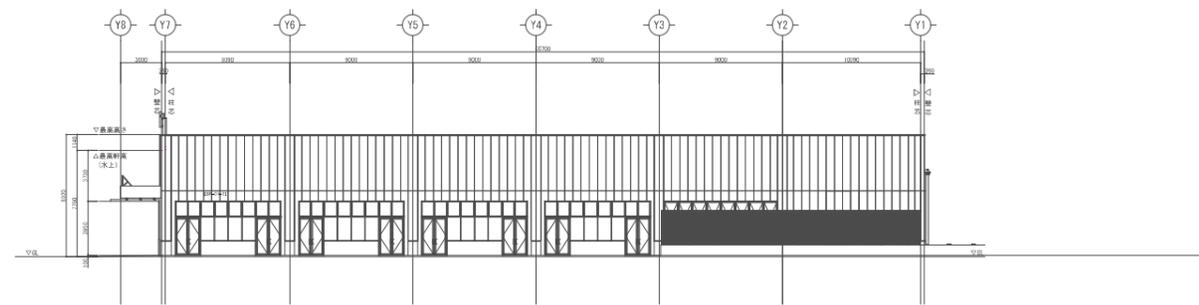

西立面图

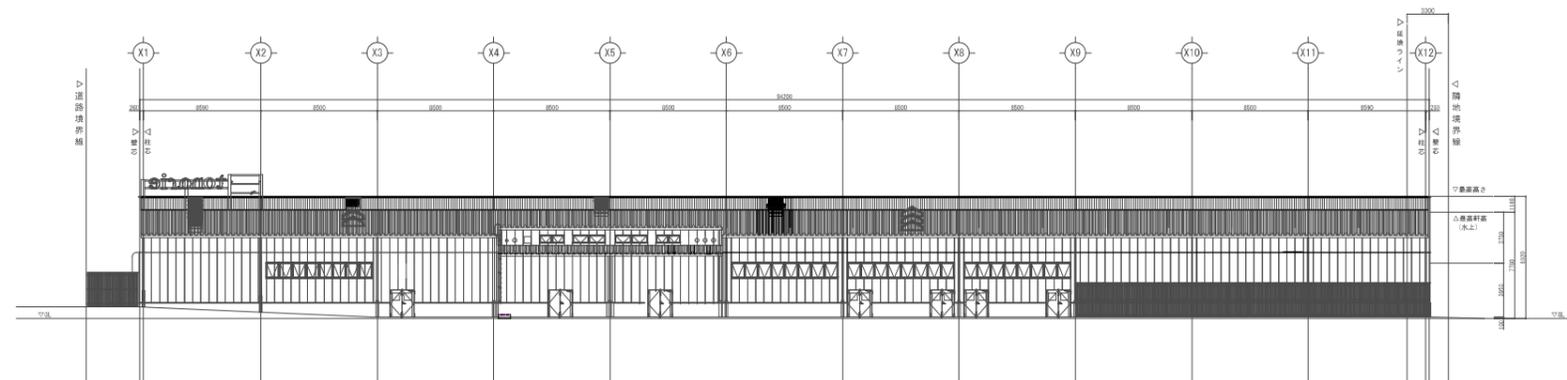


南立面图

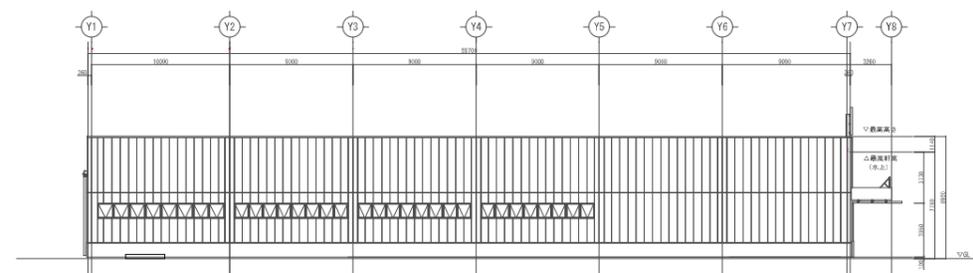


東立面图

図面No.5-1	立面图(A棟)
(仮称)横須賀市神明町計画	縮尺=1:500


北立面図

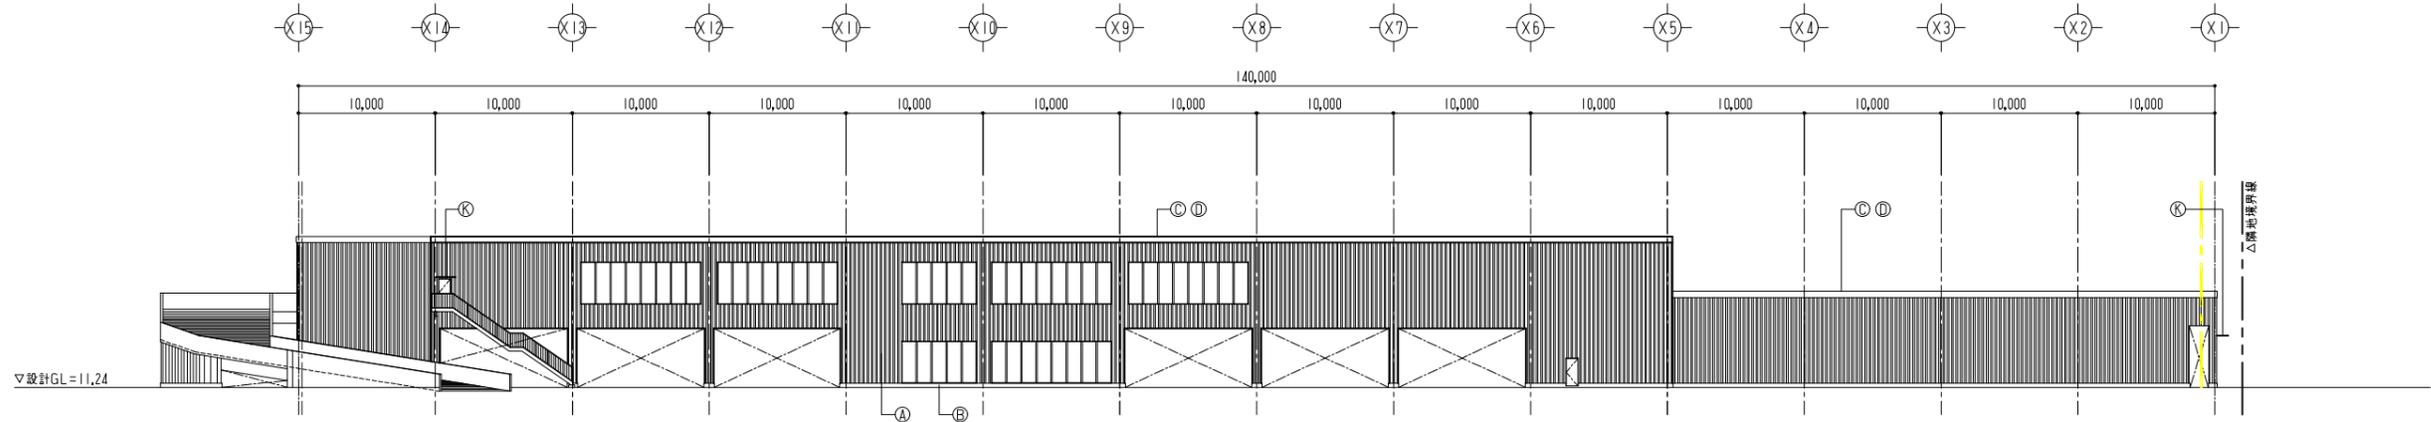


西立面図

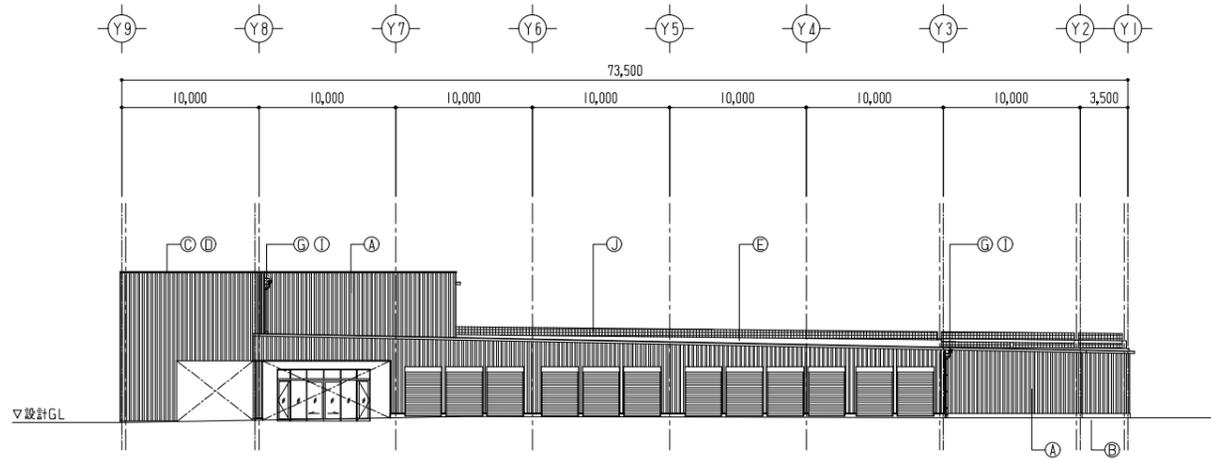

東立面図

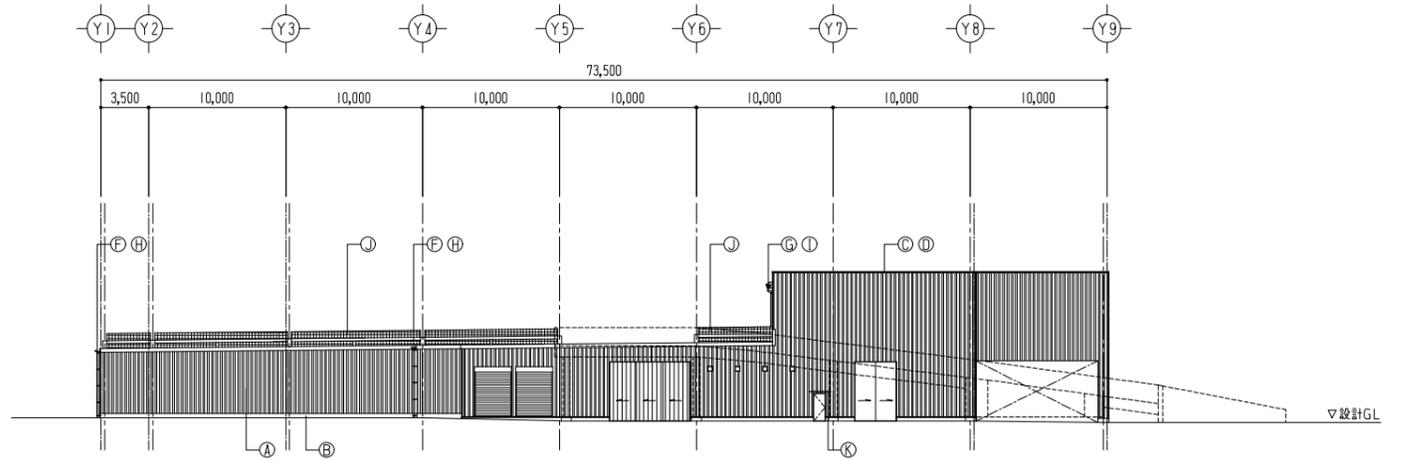

南立面図

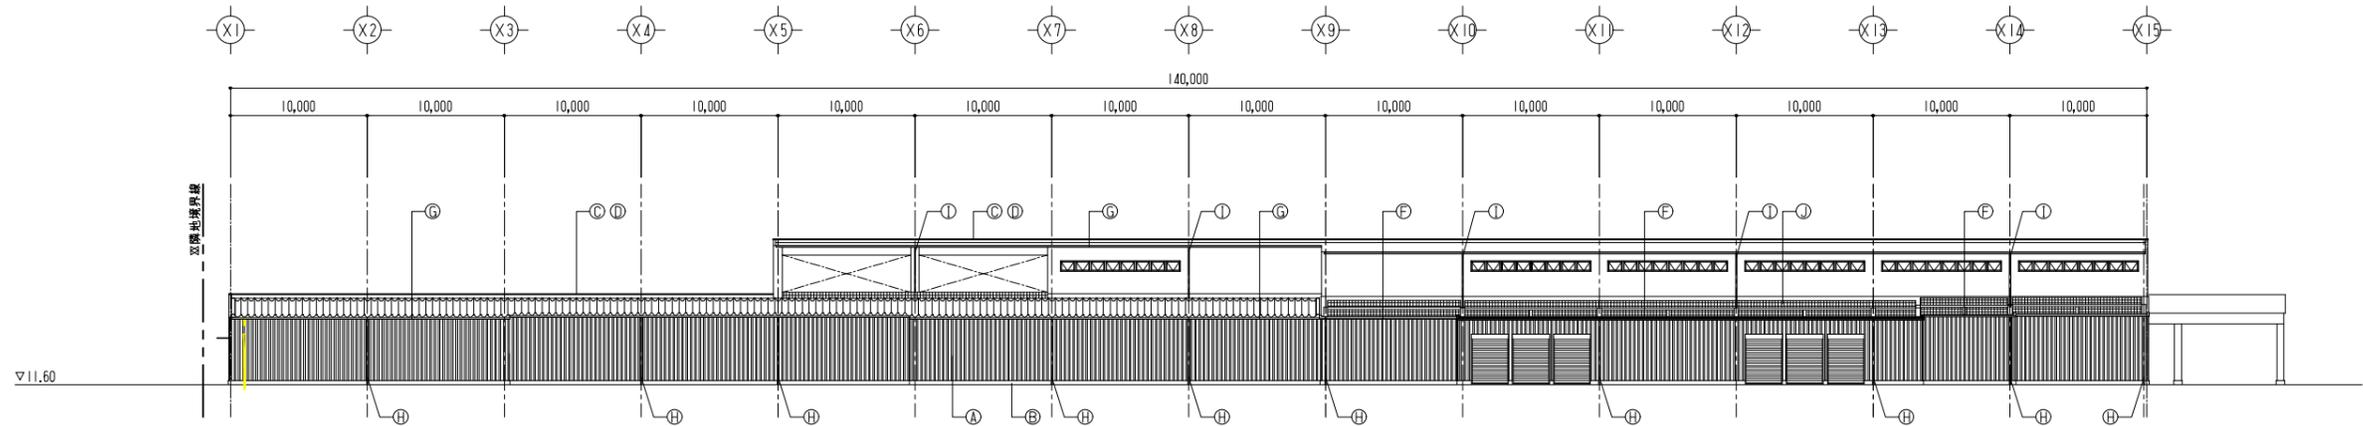

図面No.5-2	立面図(C棟)
(仮称) 横須賀市神明町計画	縮尺=1 : 500