



城ヶ島大橋 橋梁補修一般図

側面図

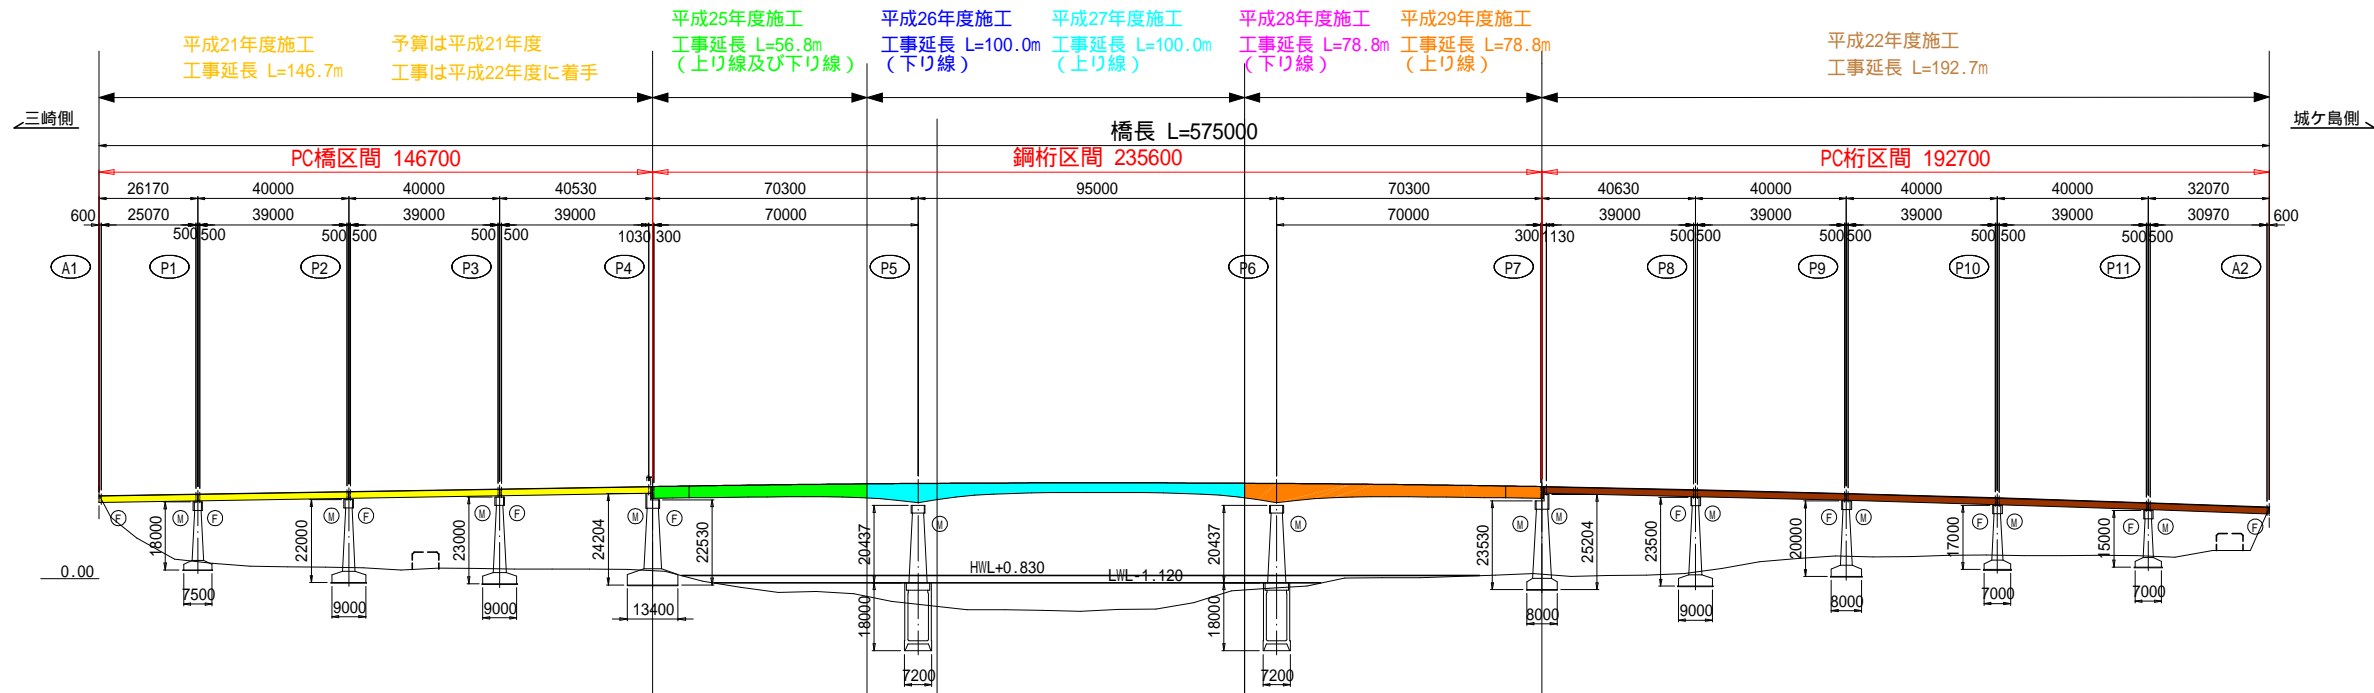

平面図

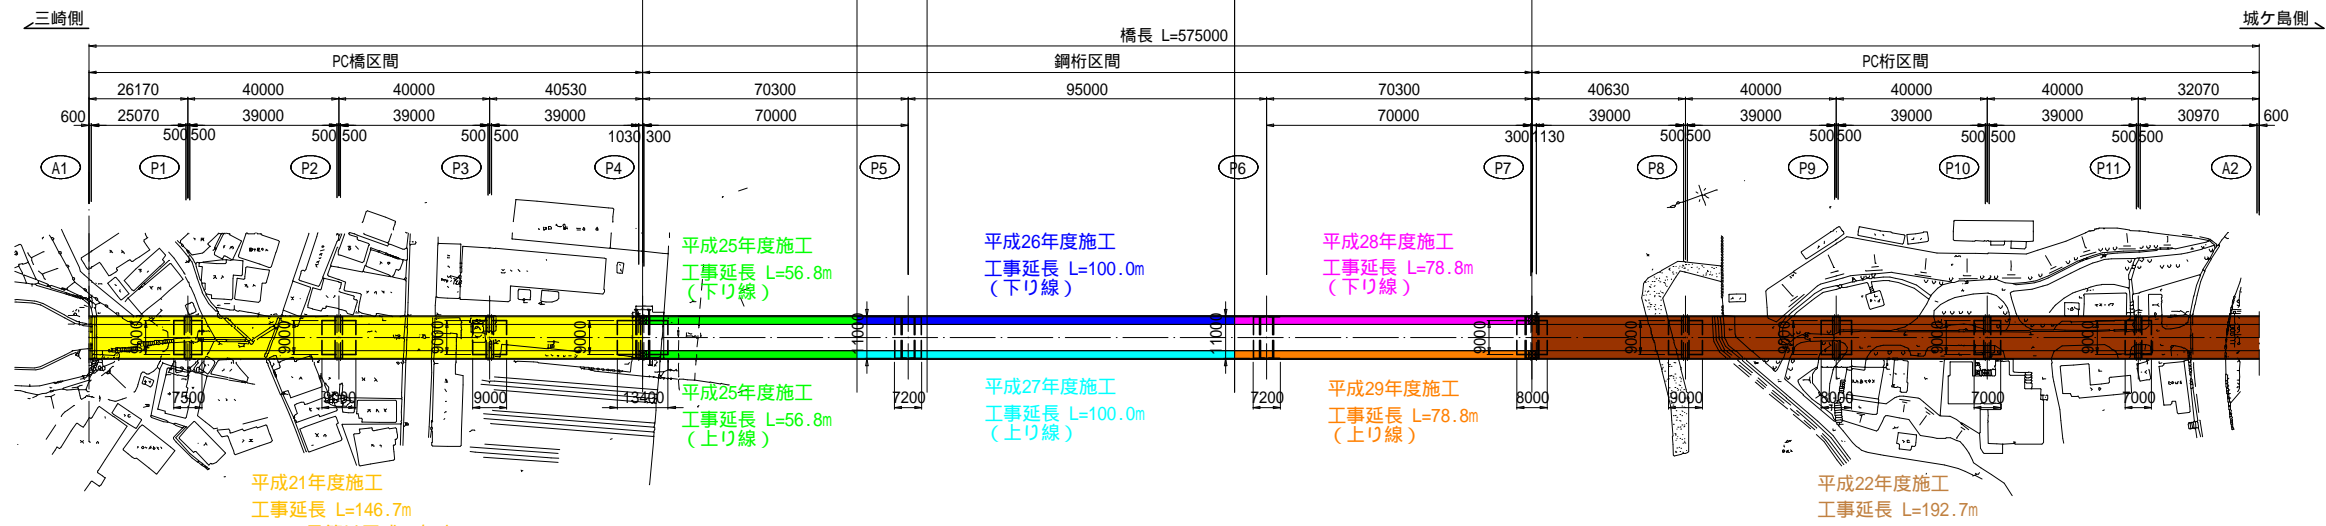

上部工断面図

