


ボランティアサロン・テーブル配置図

9階

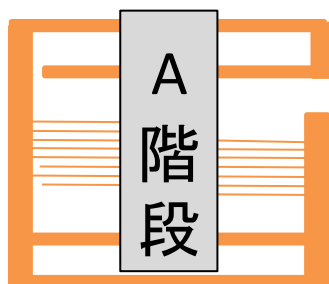


エレベーターホール

B階段

ワーキング  
コーナー


情報  
コーナー

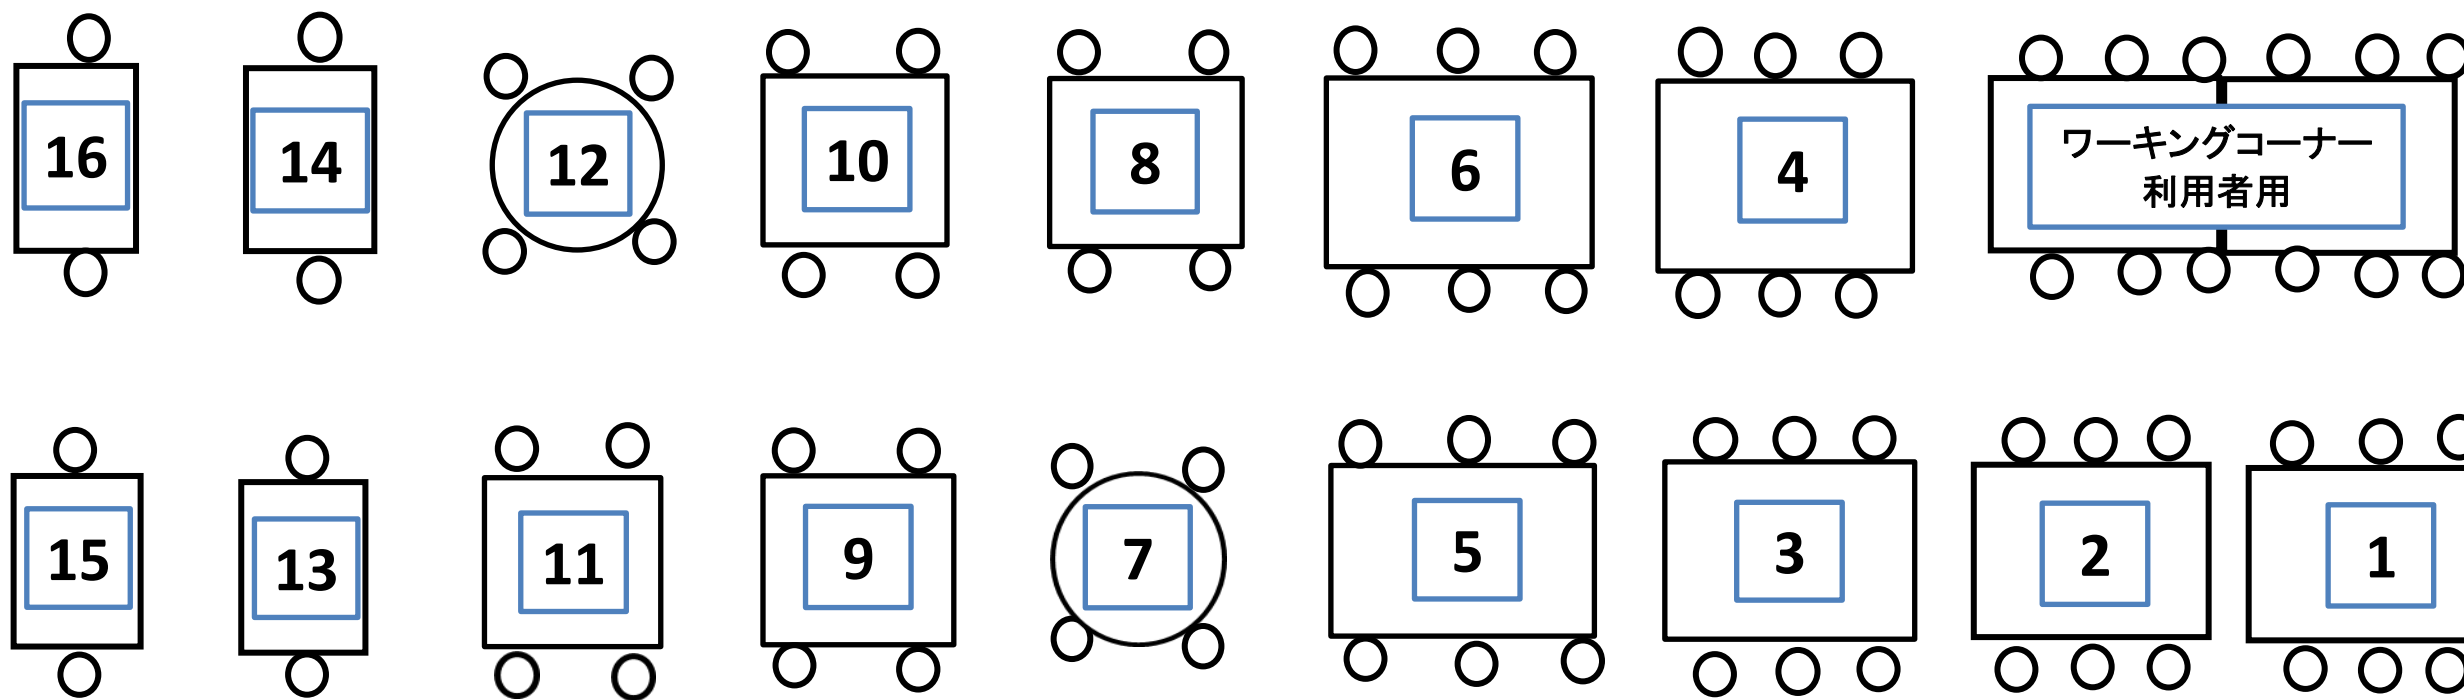

# ボランティアサロン・テーブル配置図

10階


小ロッカー

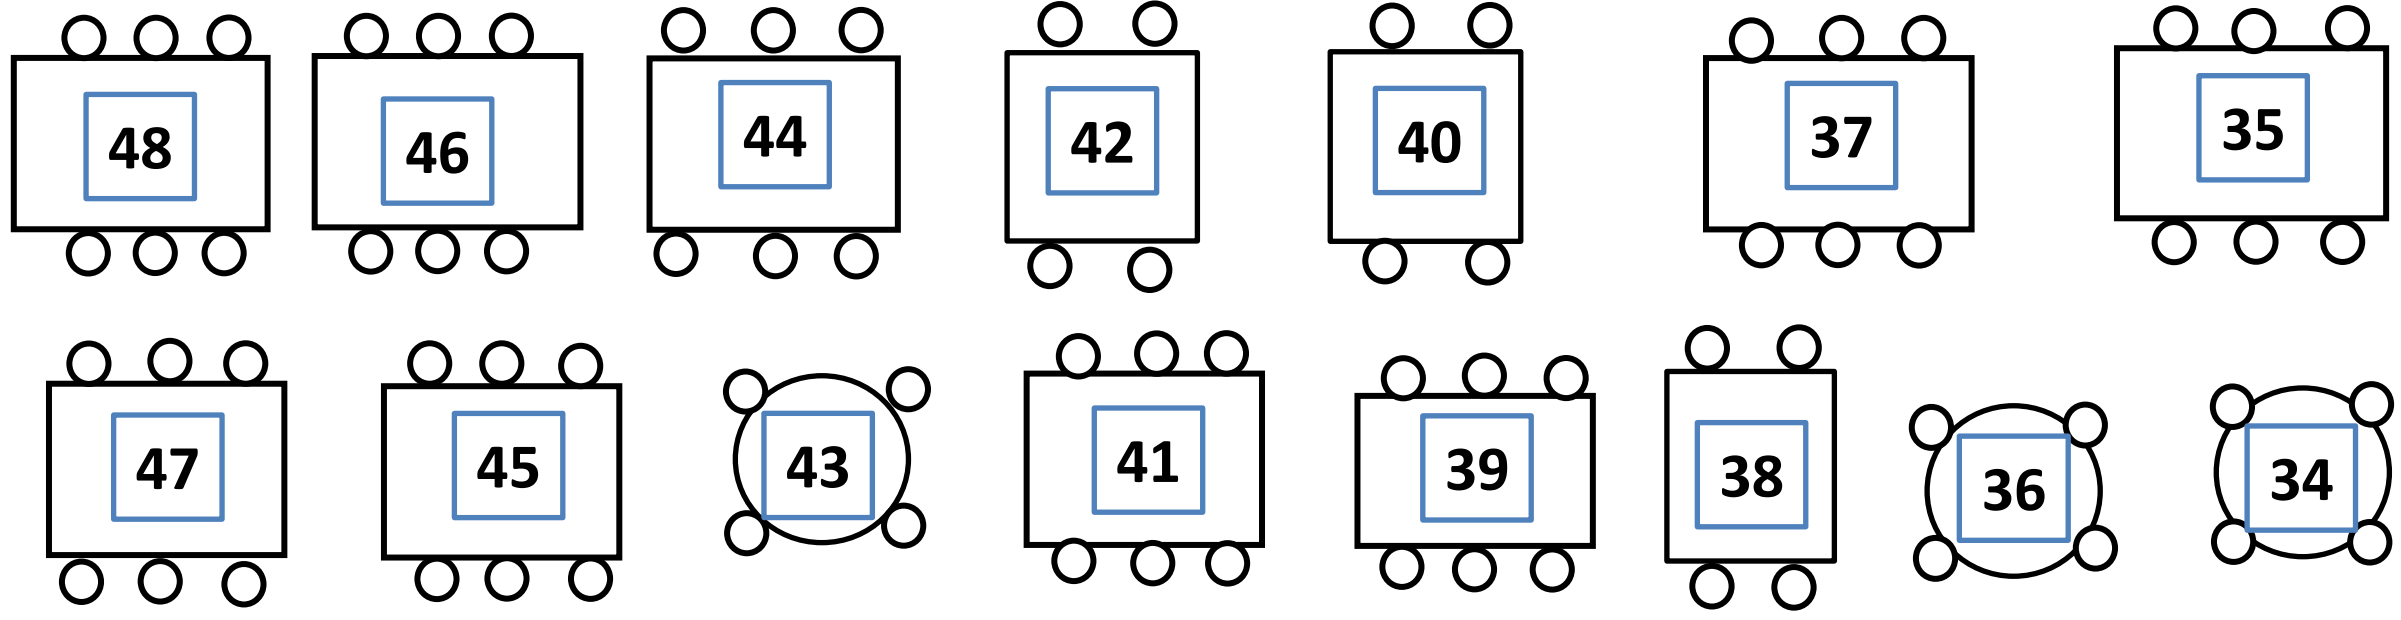

A 階段

エレベーターホール

B 階段

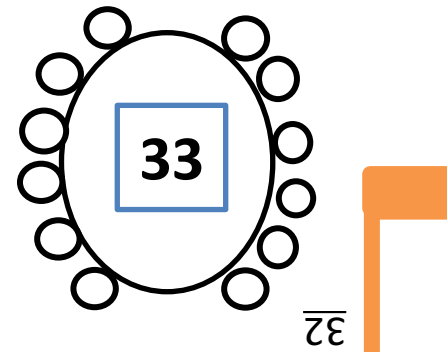

大ロッカー

