

財産区分コード	大分類	中分類	小分類	整理番号
GA	管渠施設	人孔	第44工区	11


相模川流域下水道台帳

中間マンホール詳細図


(M44-2-1)

(図面番号 28)

幹線名 左岸幹線

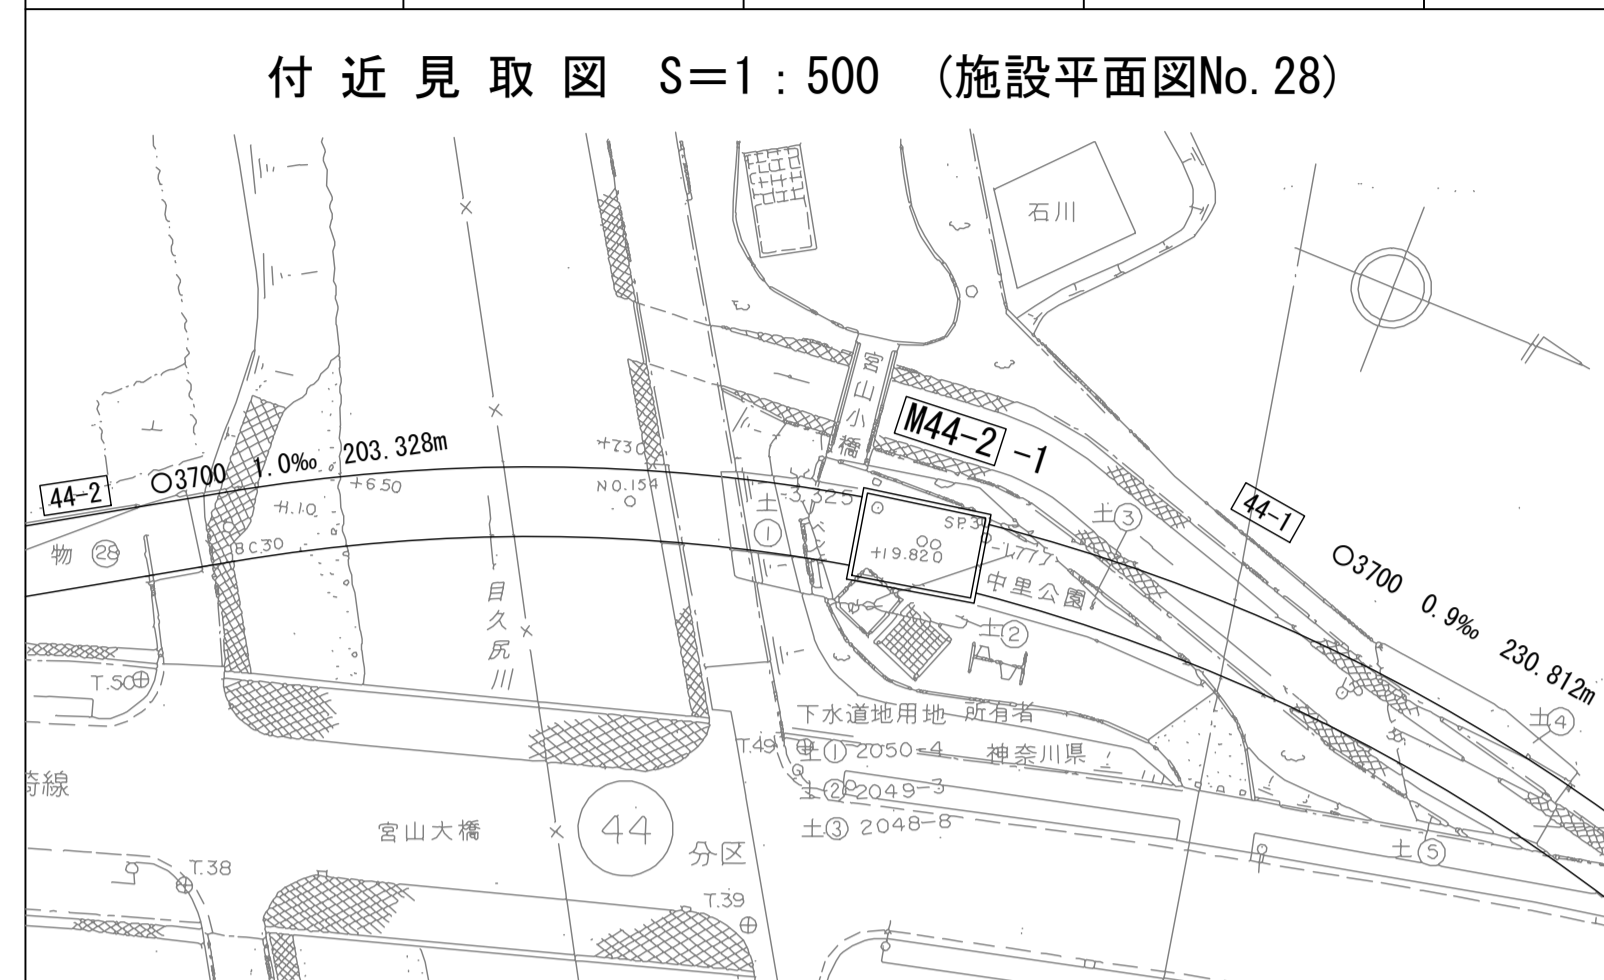


平面図 S=1:60
(イ-イ)

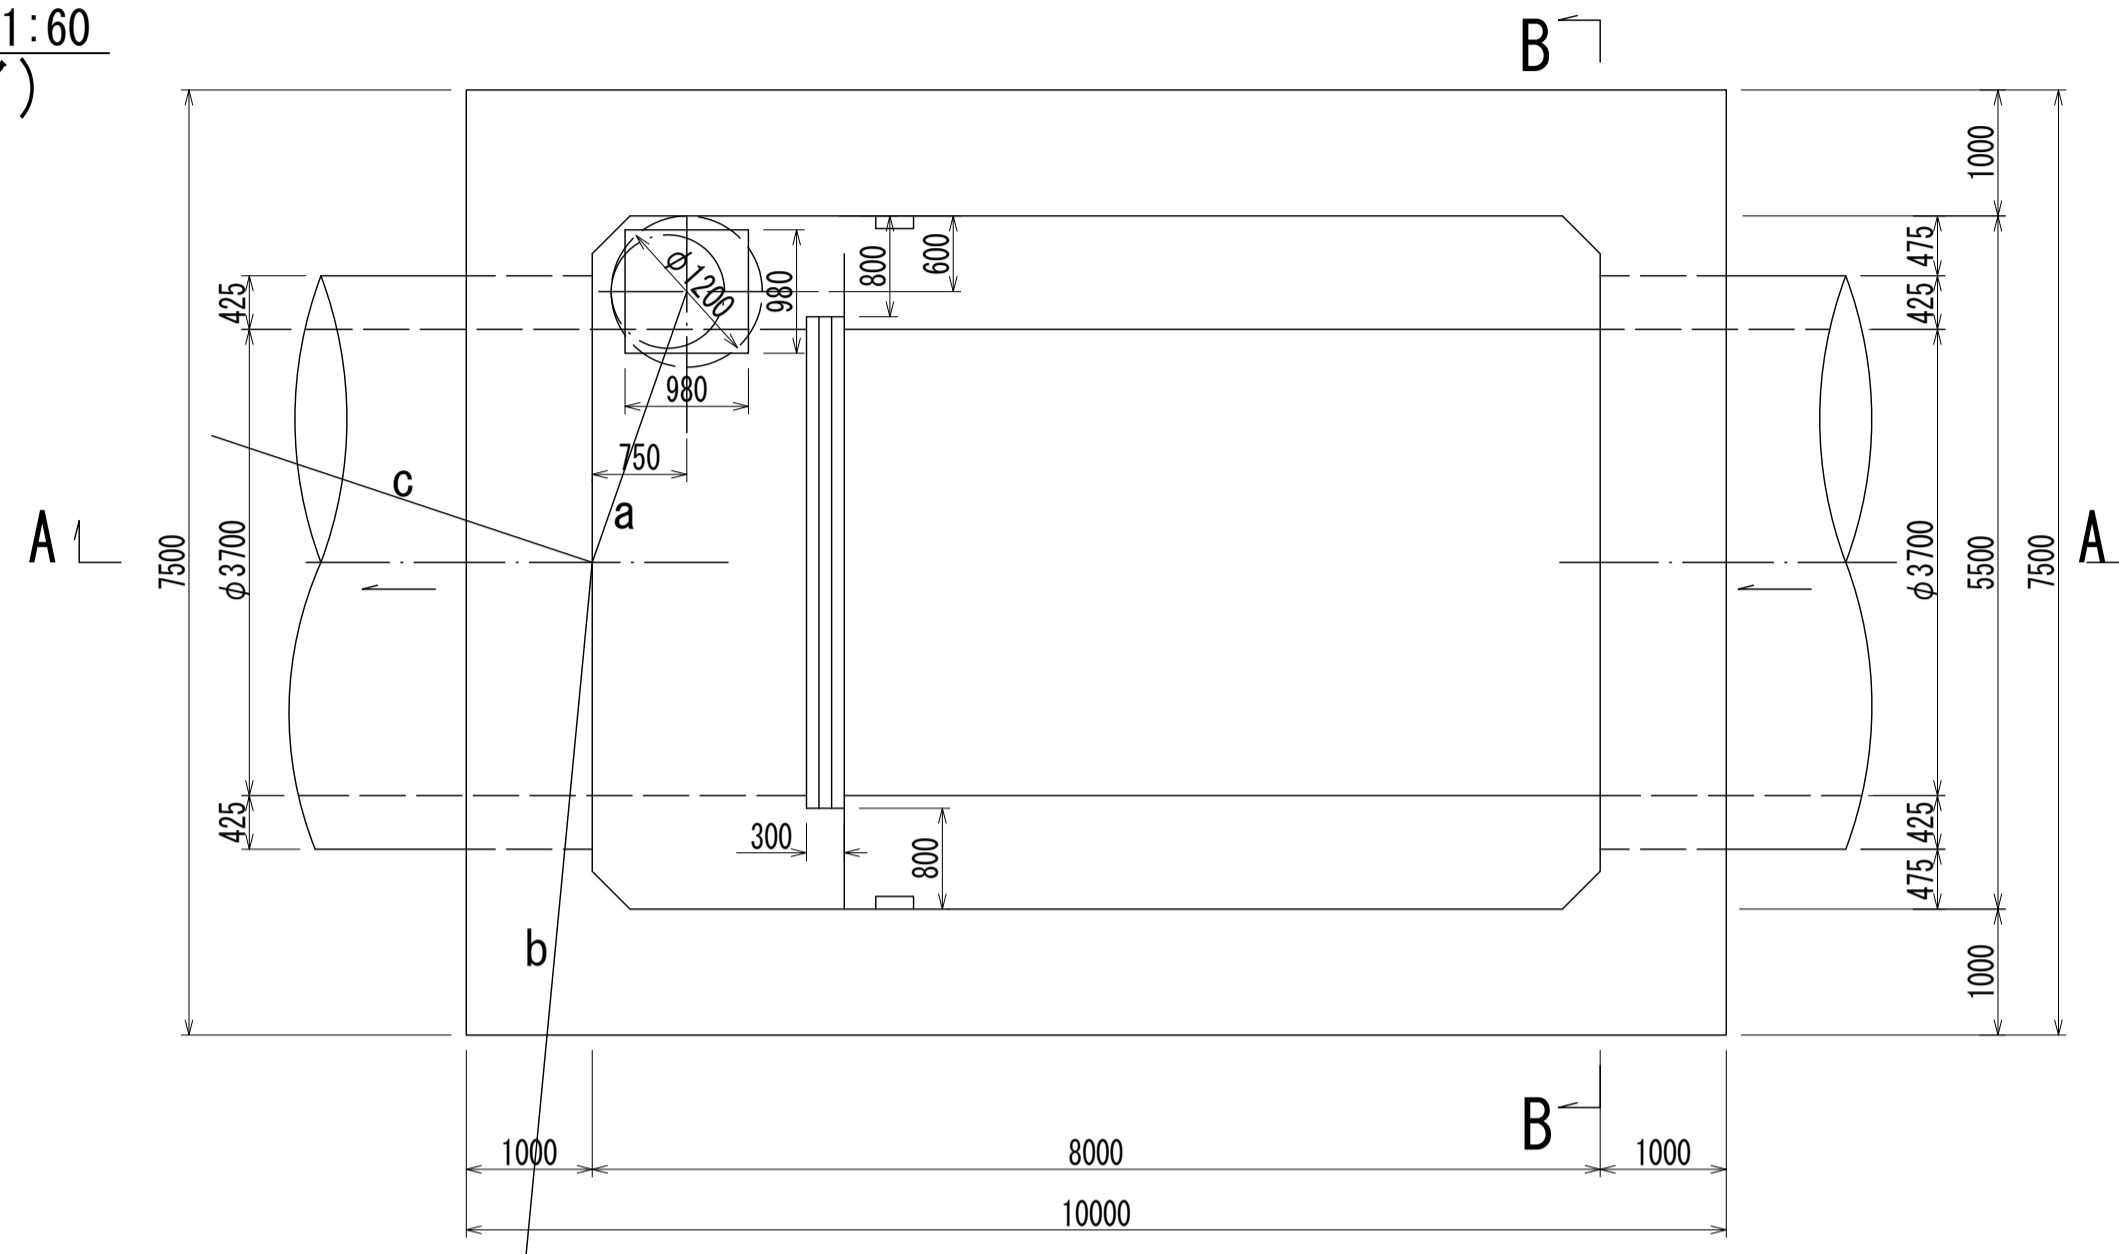


a=2.52
b=4.71
c=3.33

人孔蓋中心座標
X=-68682.353
Y=-40667.135

A-A 断面図 S=1:60

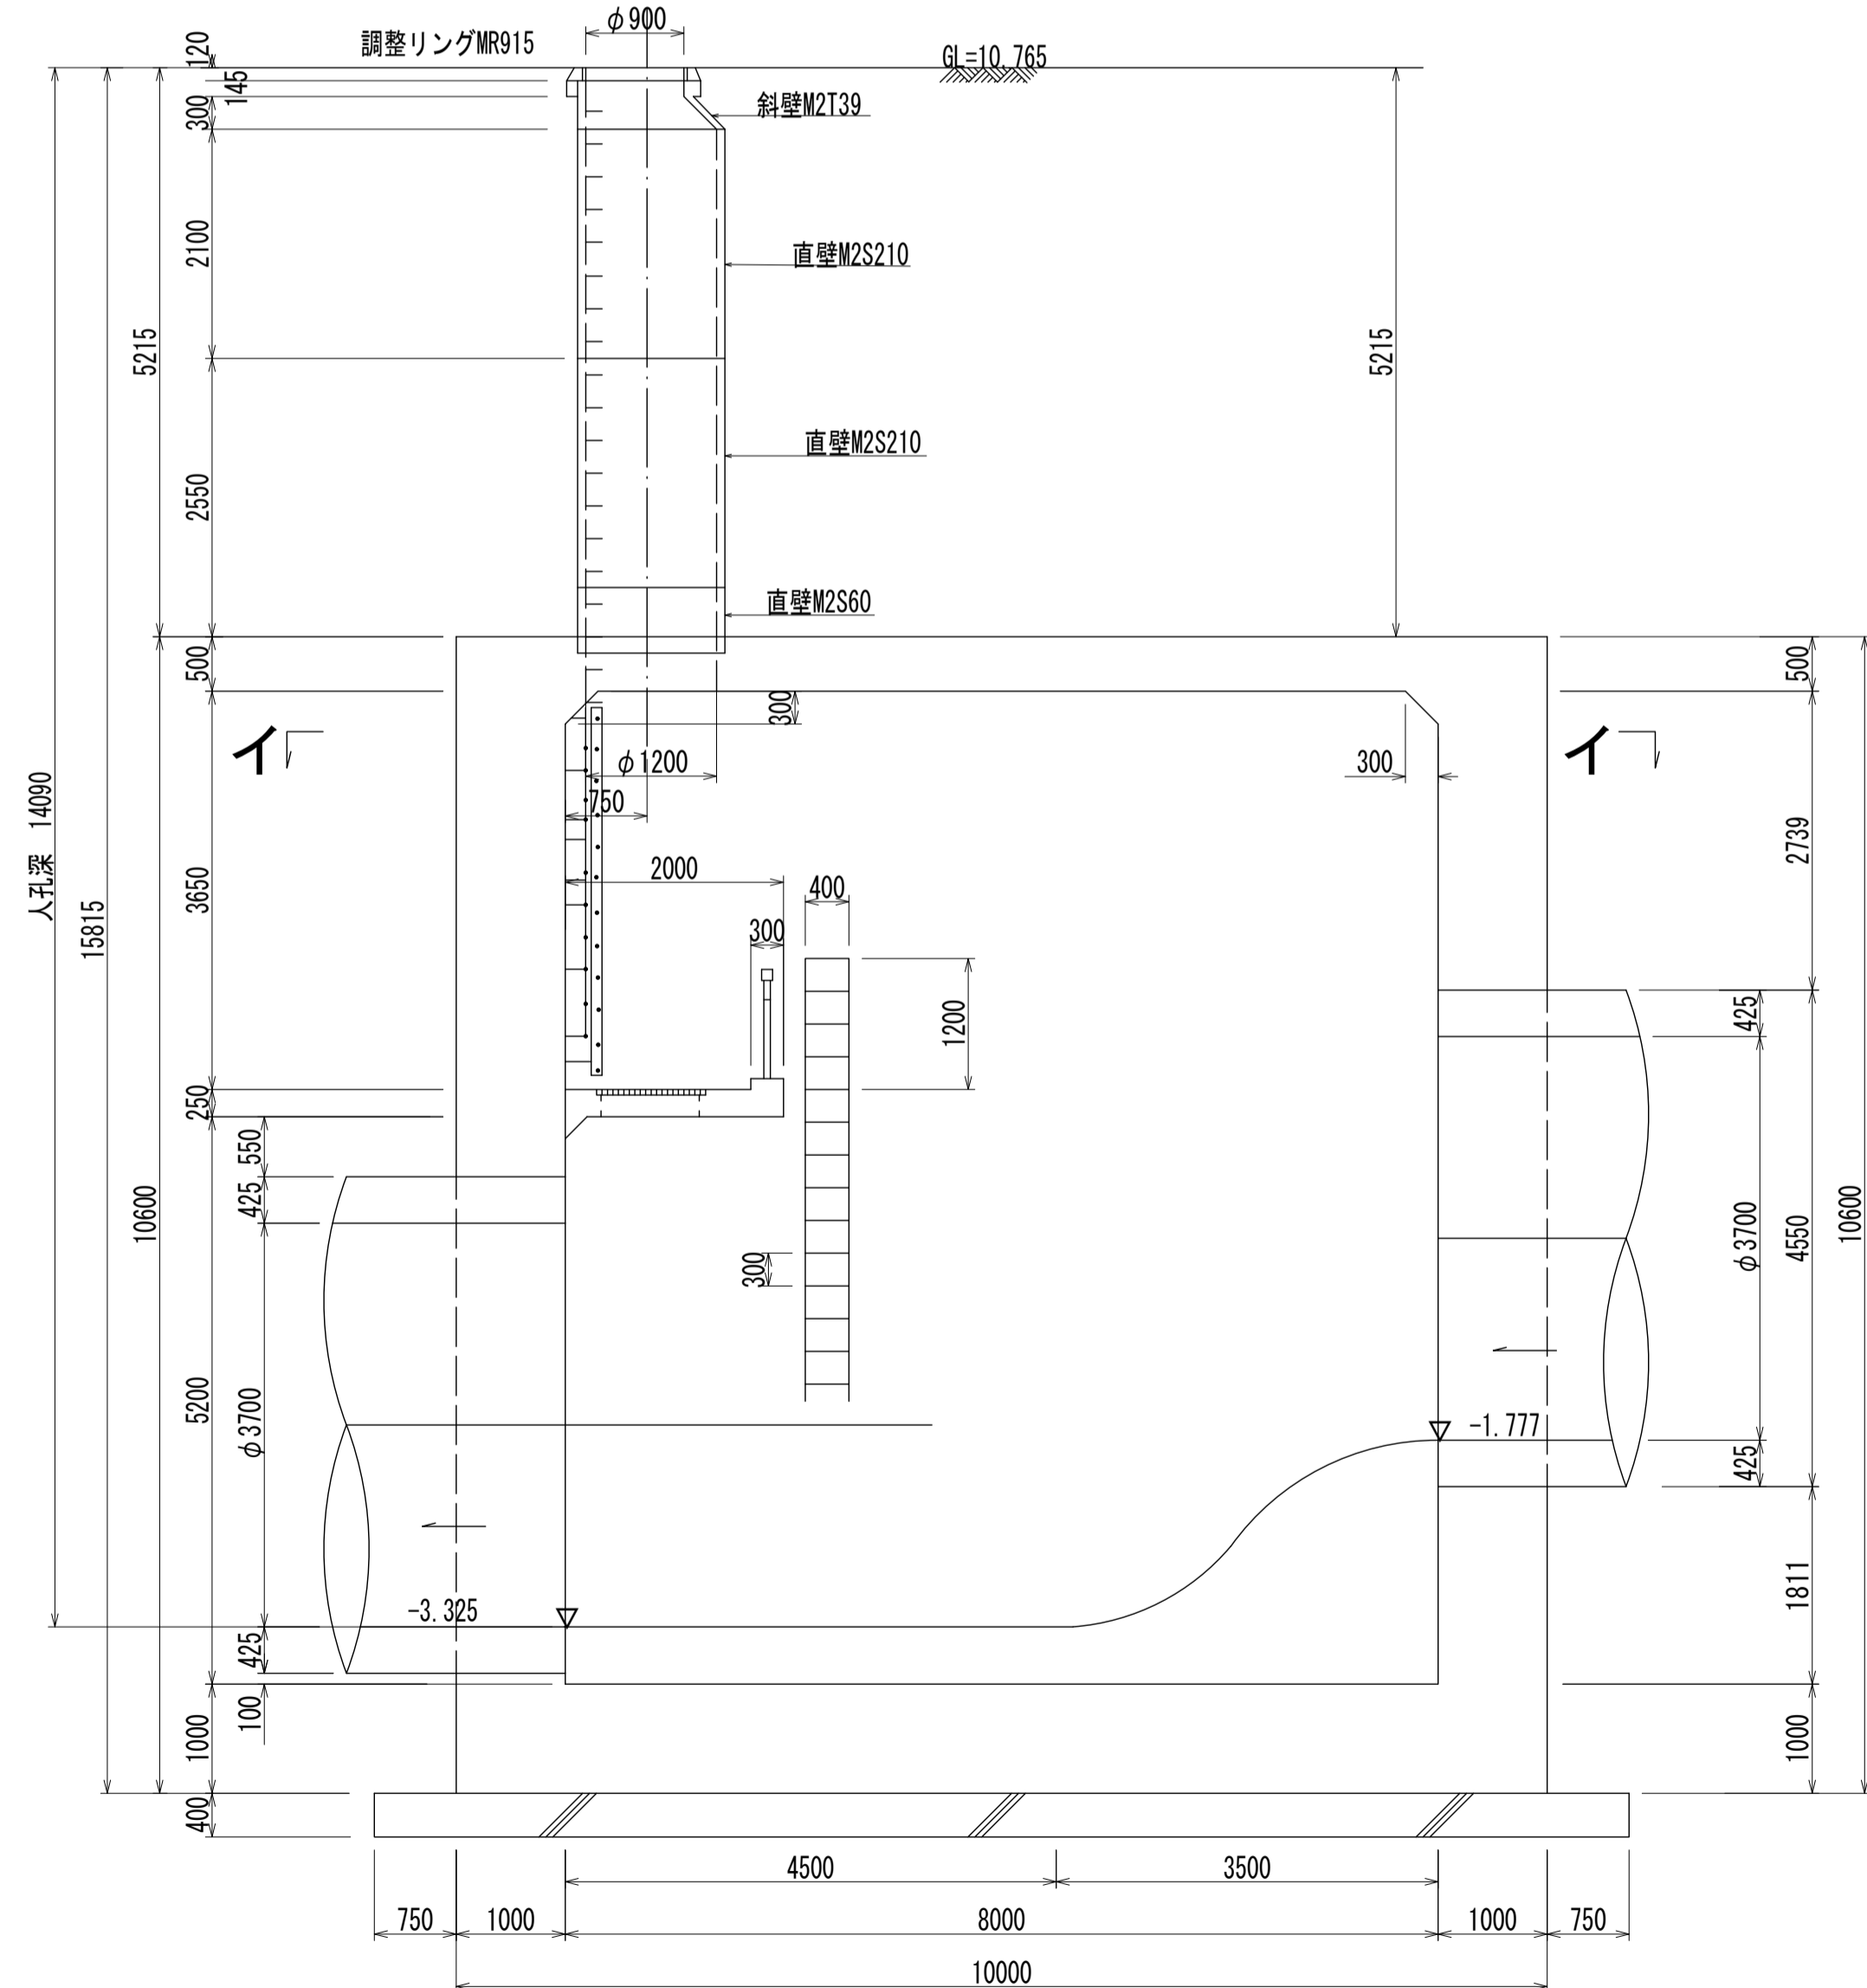

B-B 断面図 S=1:60

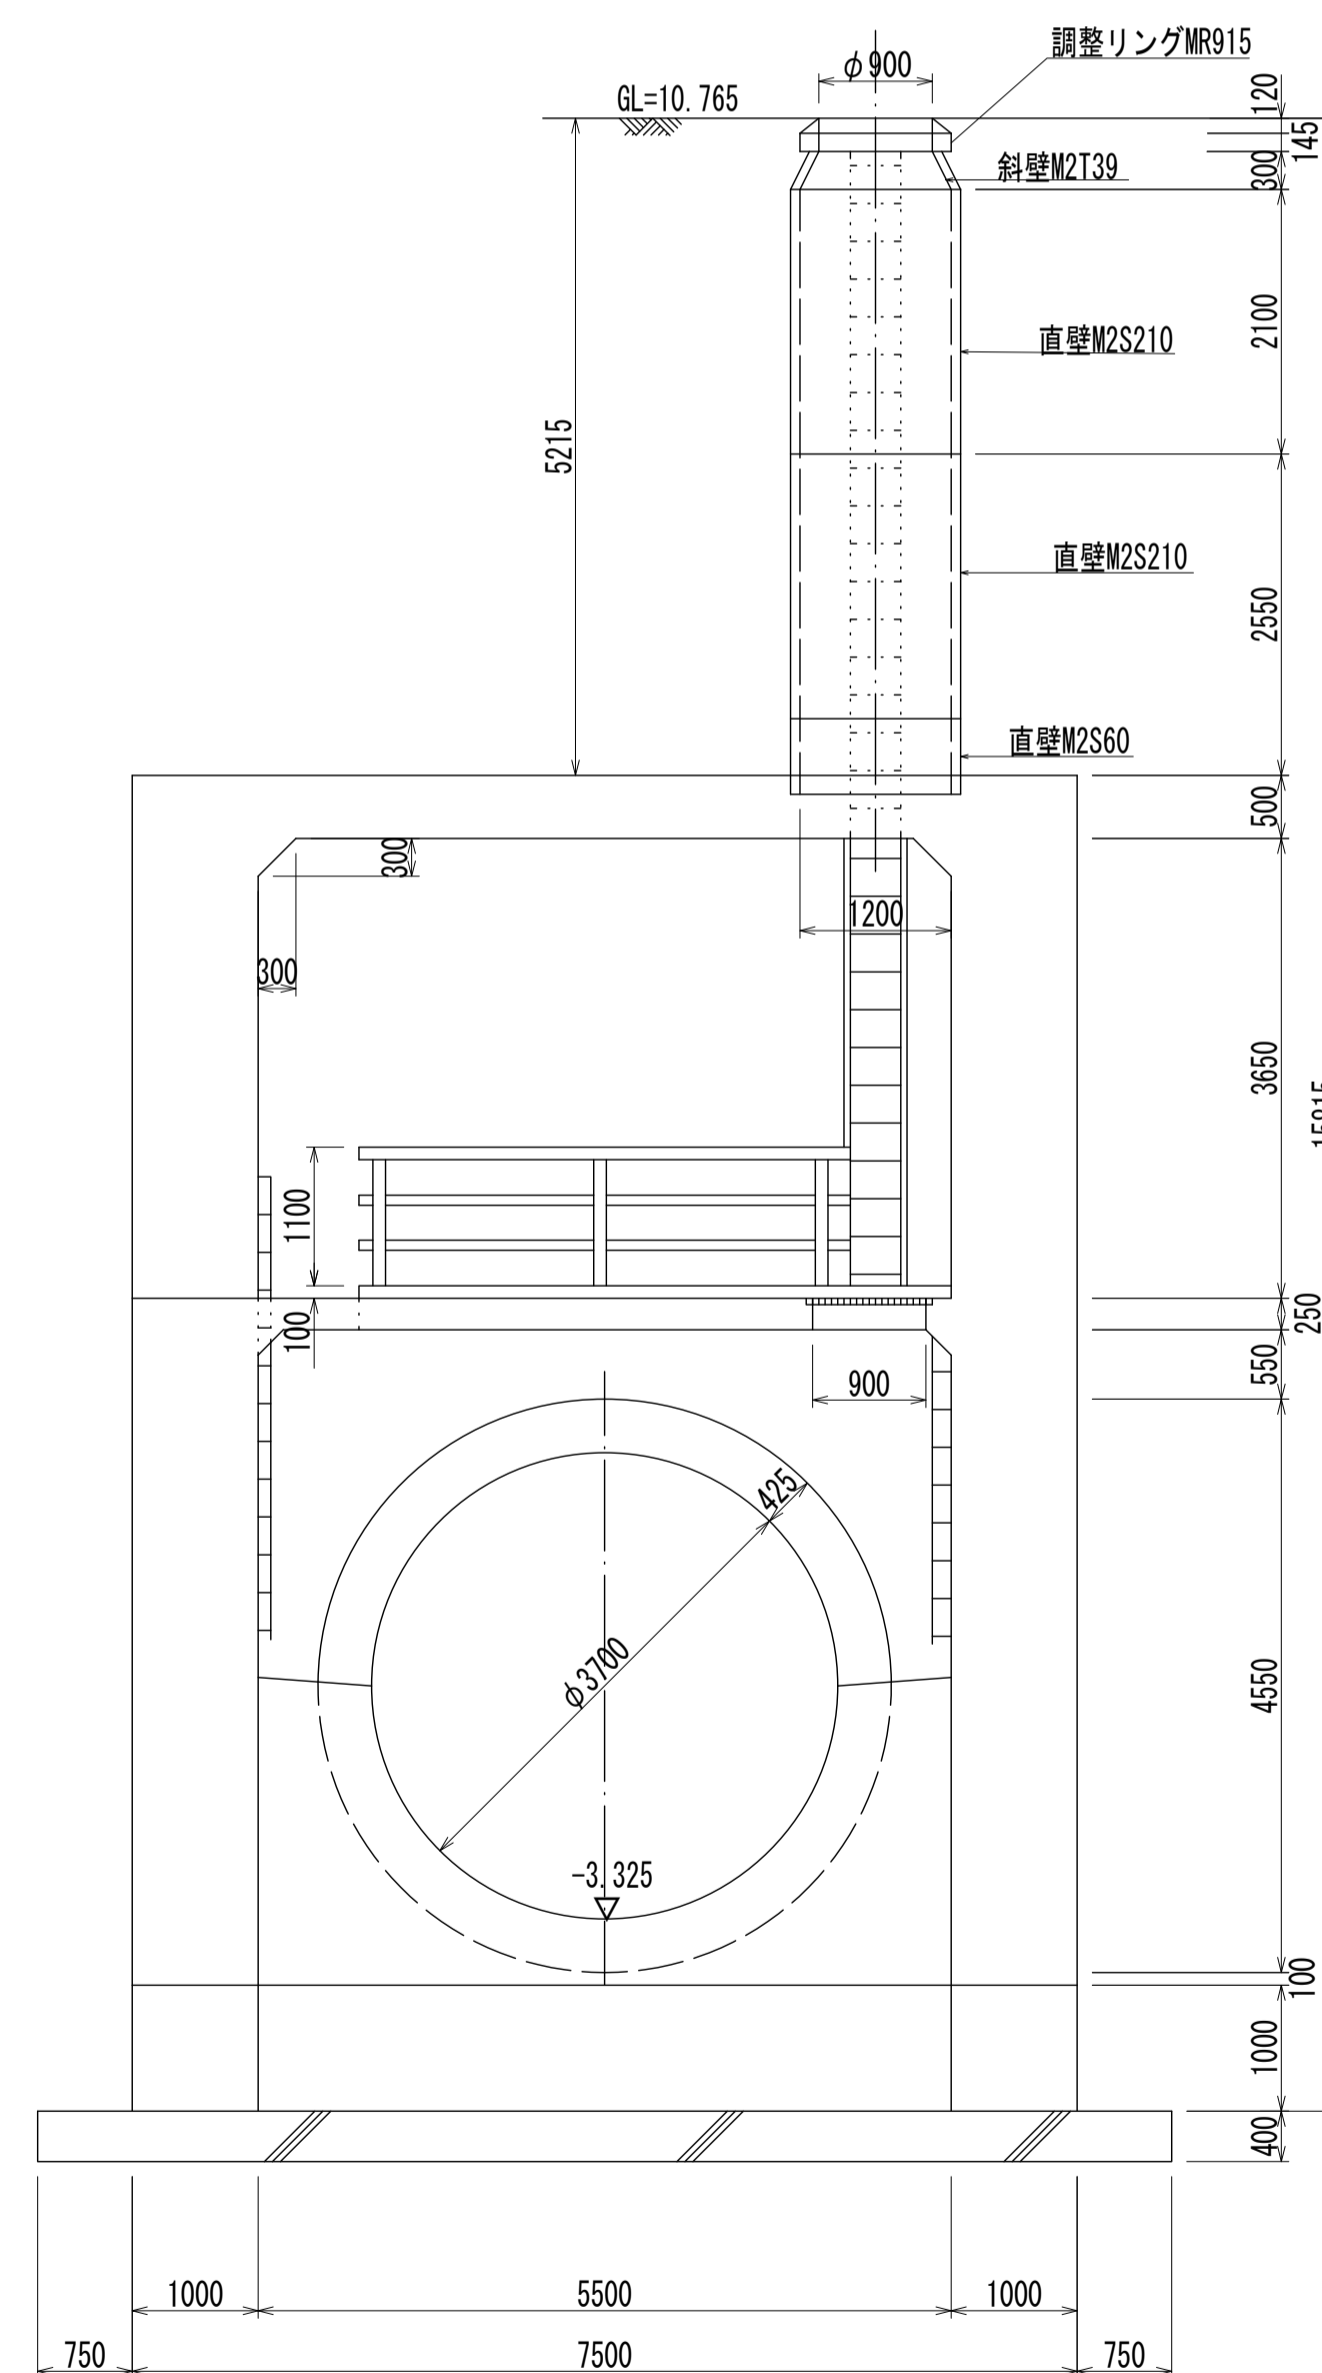

人孔番号

M 44
2
1

詳細図
作成
年月

昭 和
54 年
3 月

調 年
年 月

平 成
2 年
3 月

ページ

72

財産区分コード	大分類	中分類	小分類	整理番号
GA	管渠施設	人孔	第 43-2 工区	12


相模川流域下水道台帳

流入マンホール詳細図

(M44-1)


(図面番号 29)

幹線名 左岸幹線

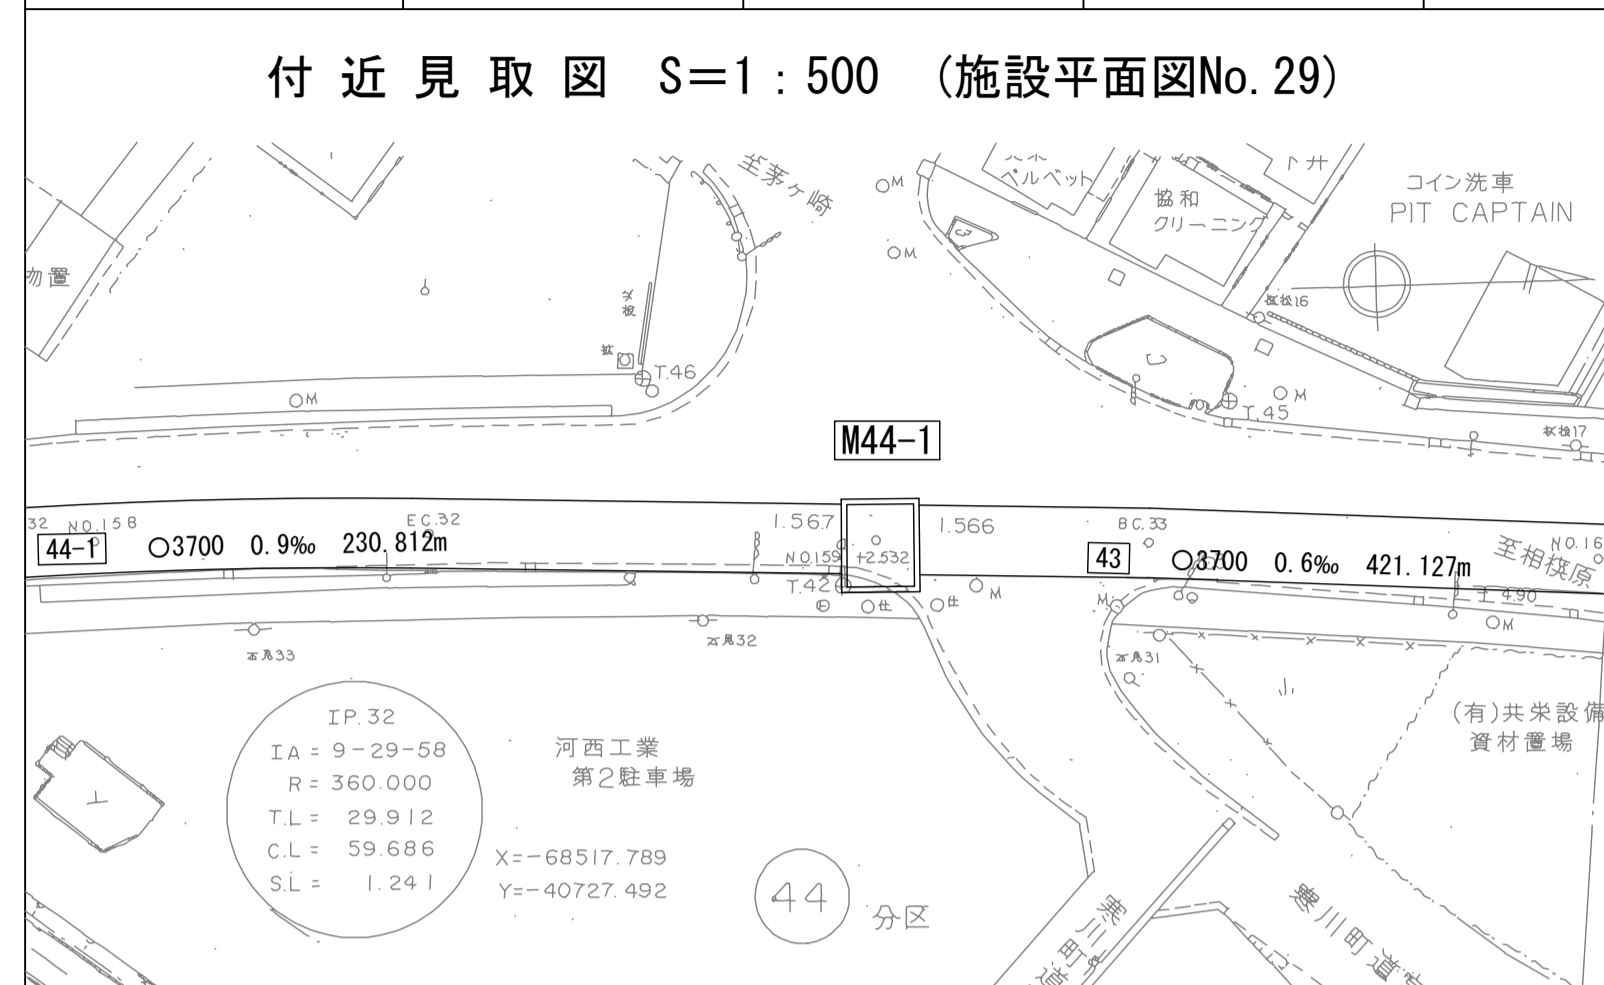

平面図 S=1:60
(イ-イ)

A-L


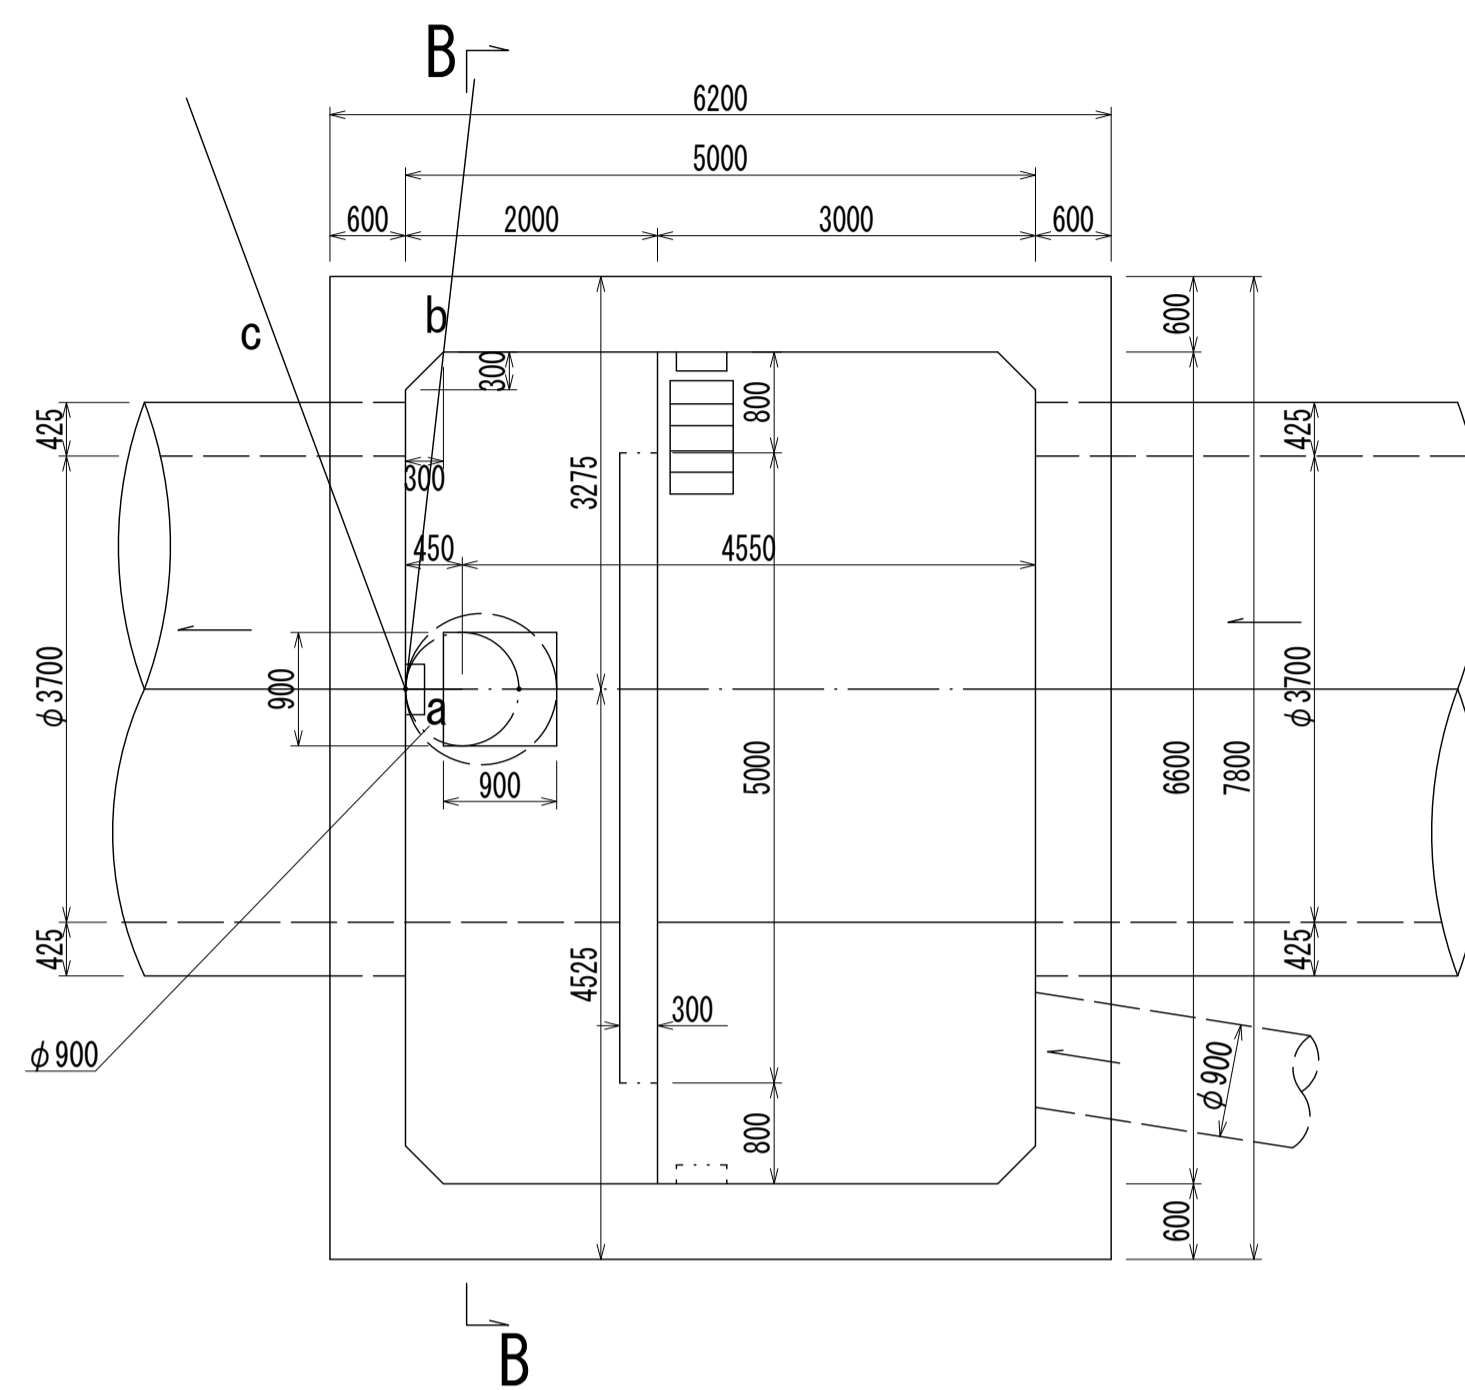


a=0.50
b=10.81(前面)
c=20.72(前面)

人孔蓋中心座標
X=-68462.212
Y=-40744.132

B-B 断面図 S=1:60

A-A 断面図 S=1:60

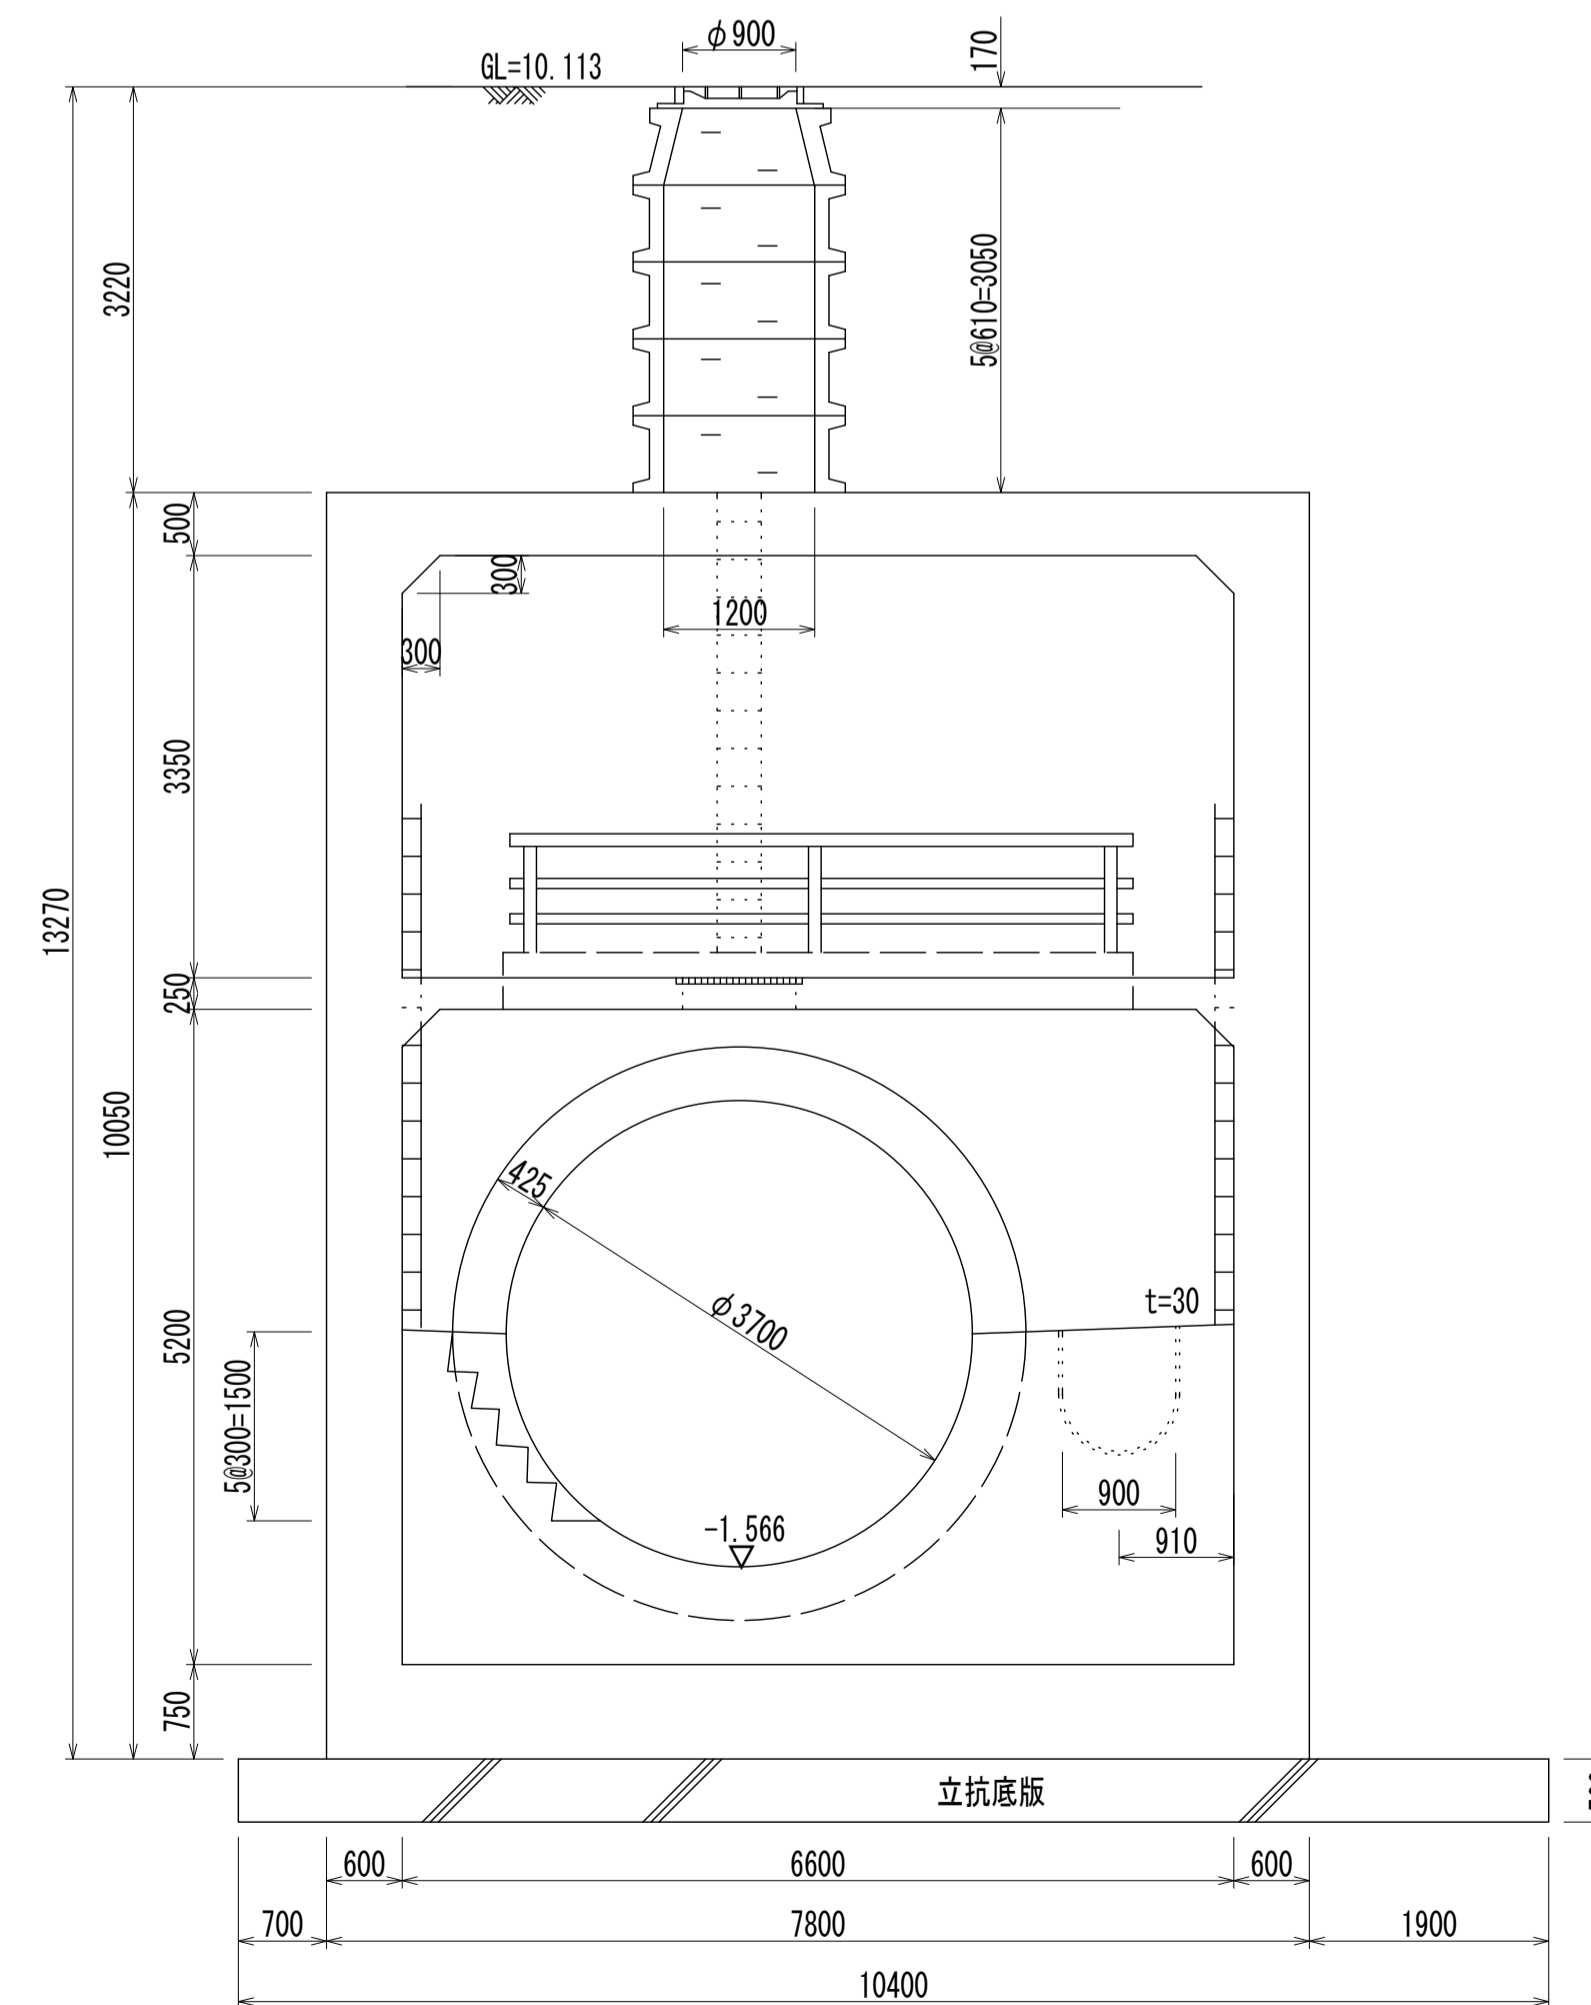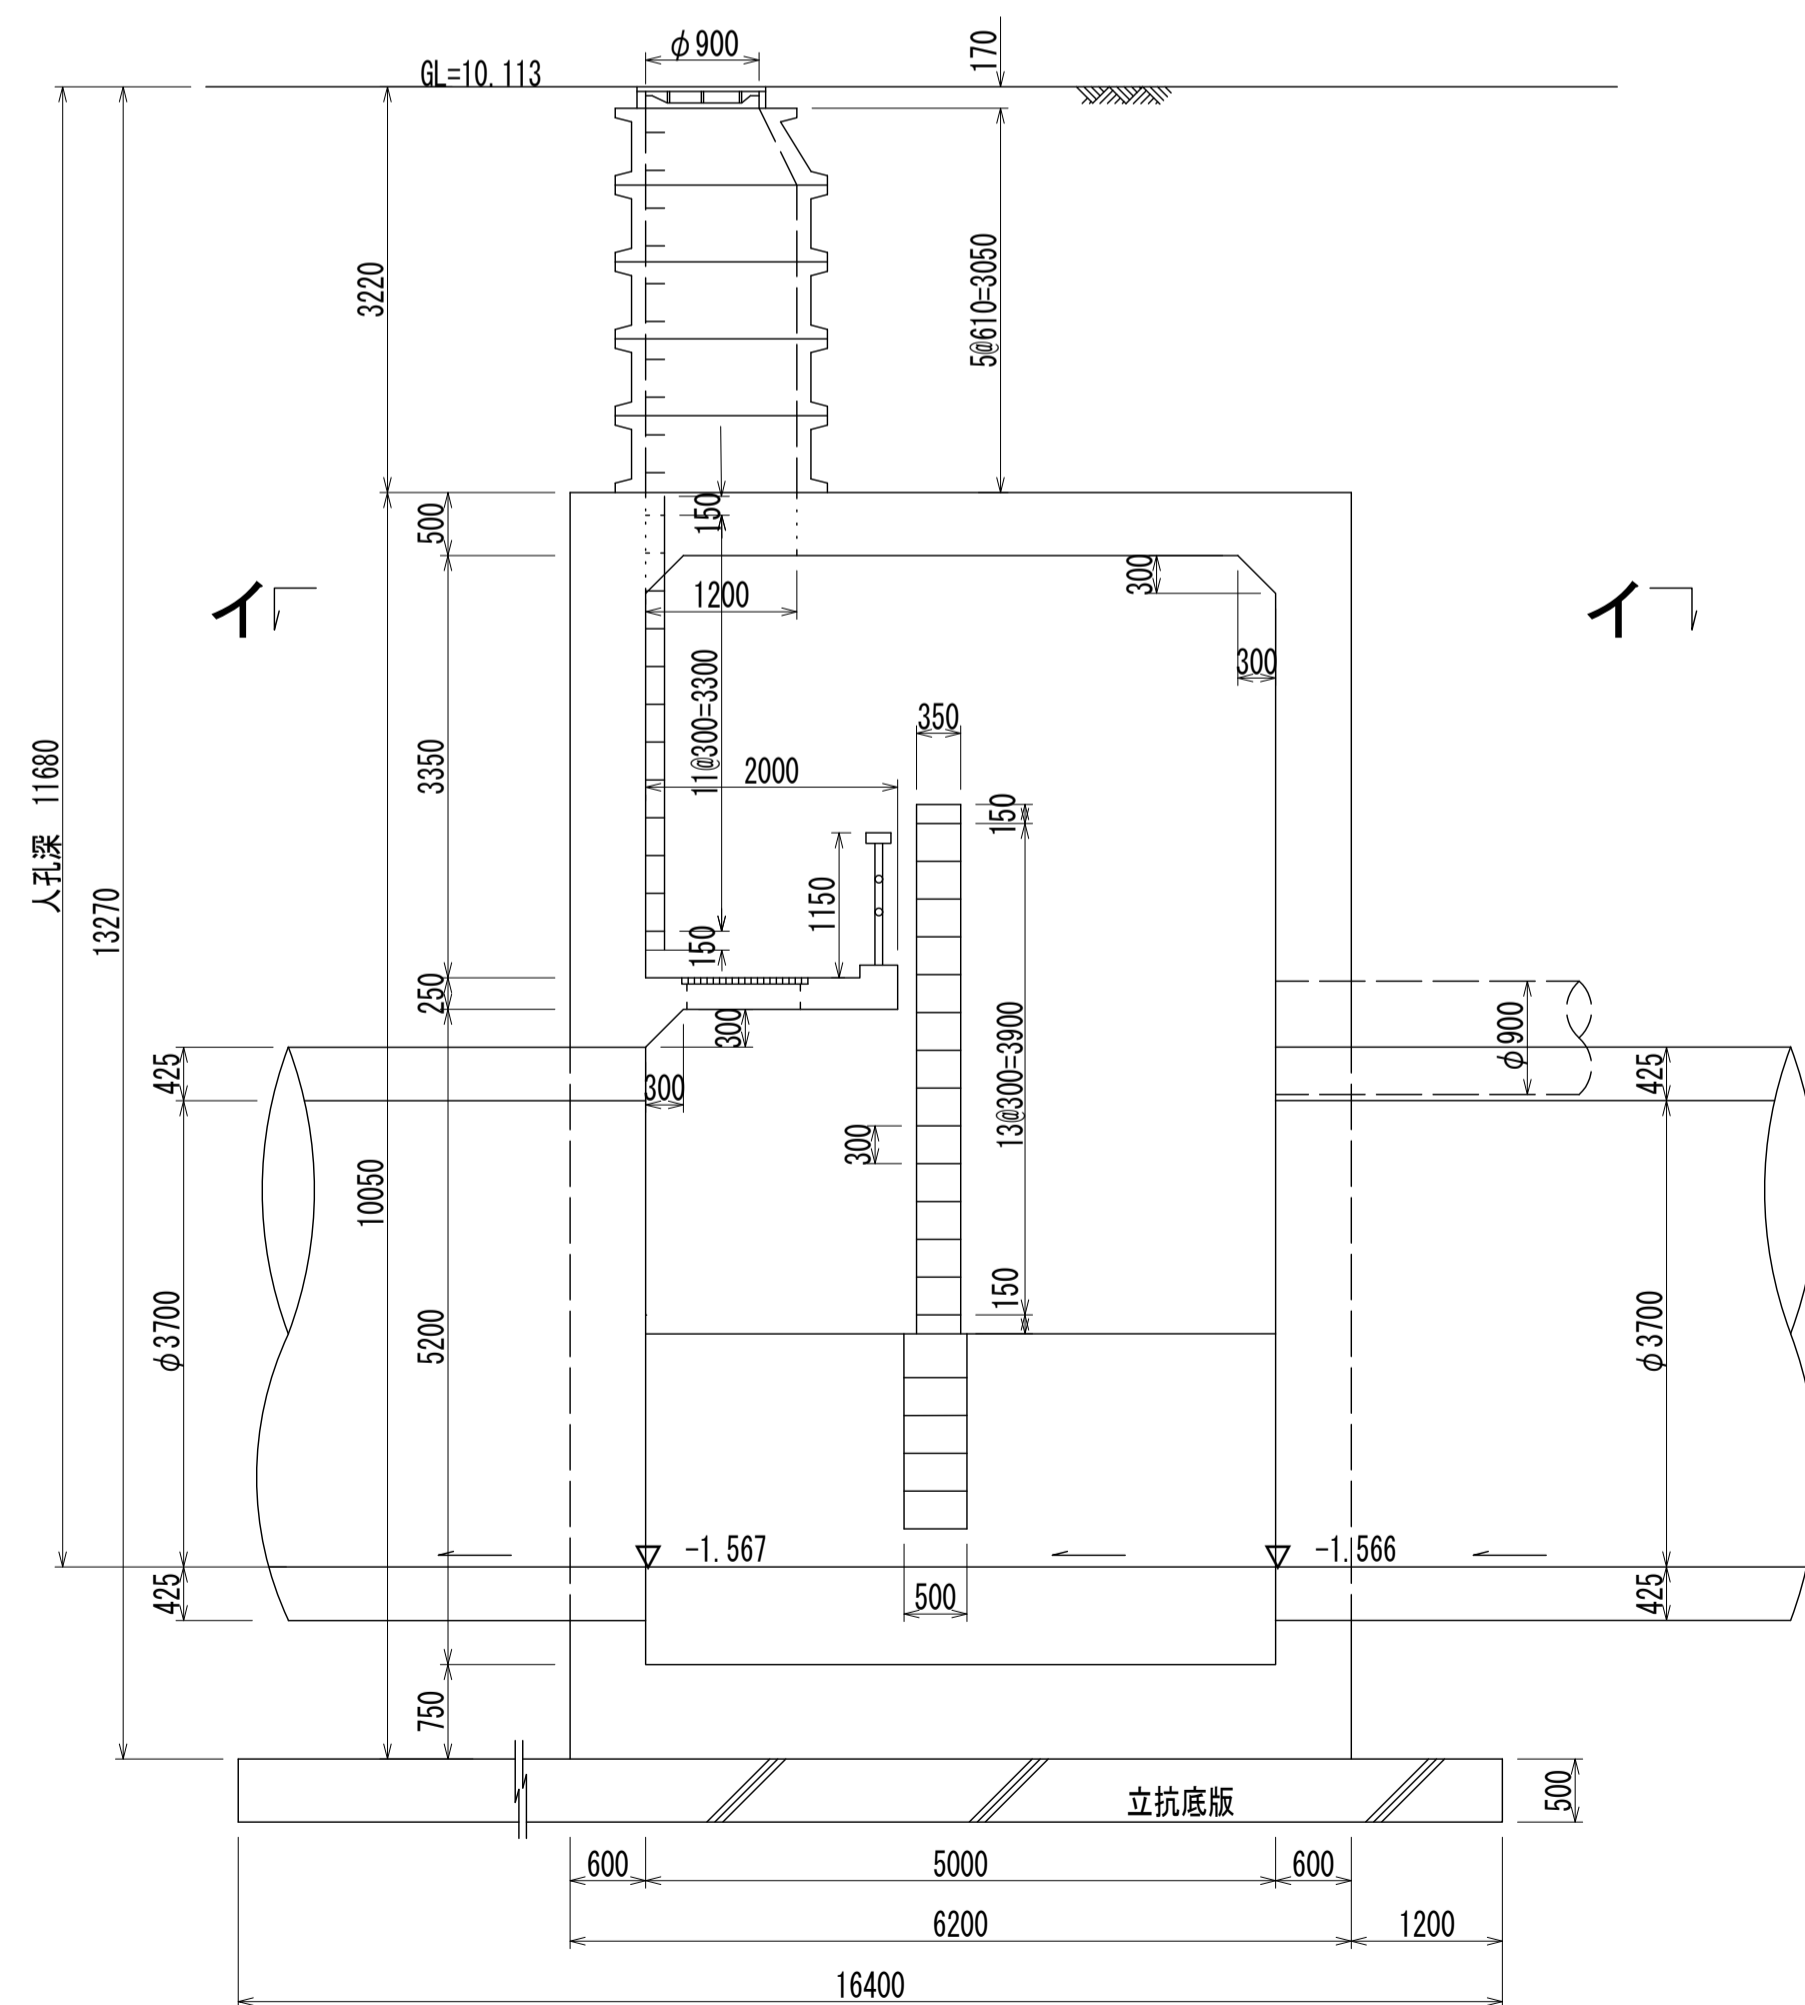

人孔番号

M44-1

詳細図
作成
年月

昭和
53年
8月

調整
年月

平成
2年
3月

ページ

73