

第243回

神奈川県都市計画審議会


図 面 集

令和6年1月31日

目 次

番号	議題 番号	都市名	件 名	頁	
				位置図	計画図
1	4400	藤沢市	藤沢都市計画区域区分の変更	1	2～4
2	4401	秦野市	秦野都市計画区域区分の変更	5	6
3	4402	大和市	大和都市計画区域区分の変更	7	8
4	4403	海老名市	海老名都市計画区域区分の変更	9	10～12
5	4404	南足柄市	南足柄都市計画区域区分の変更	13	14
6	4405 4406 4407	平塚市 平塚市 寒川町	平塚都市計画道路の変更（3・3・3号八王子平塚停車場線） 平塚都市計画道路の変更（3・4・9号倉見大神線） 茅ヶ崎都市計画道路の変更（3・3・4号倉見大神線）	15	16～20

藤沢市位置図

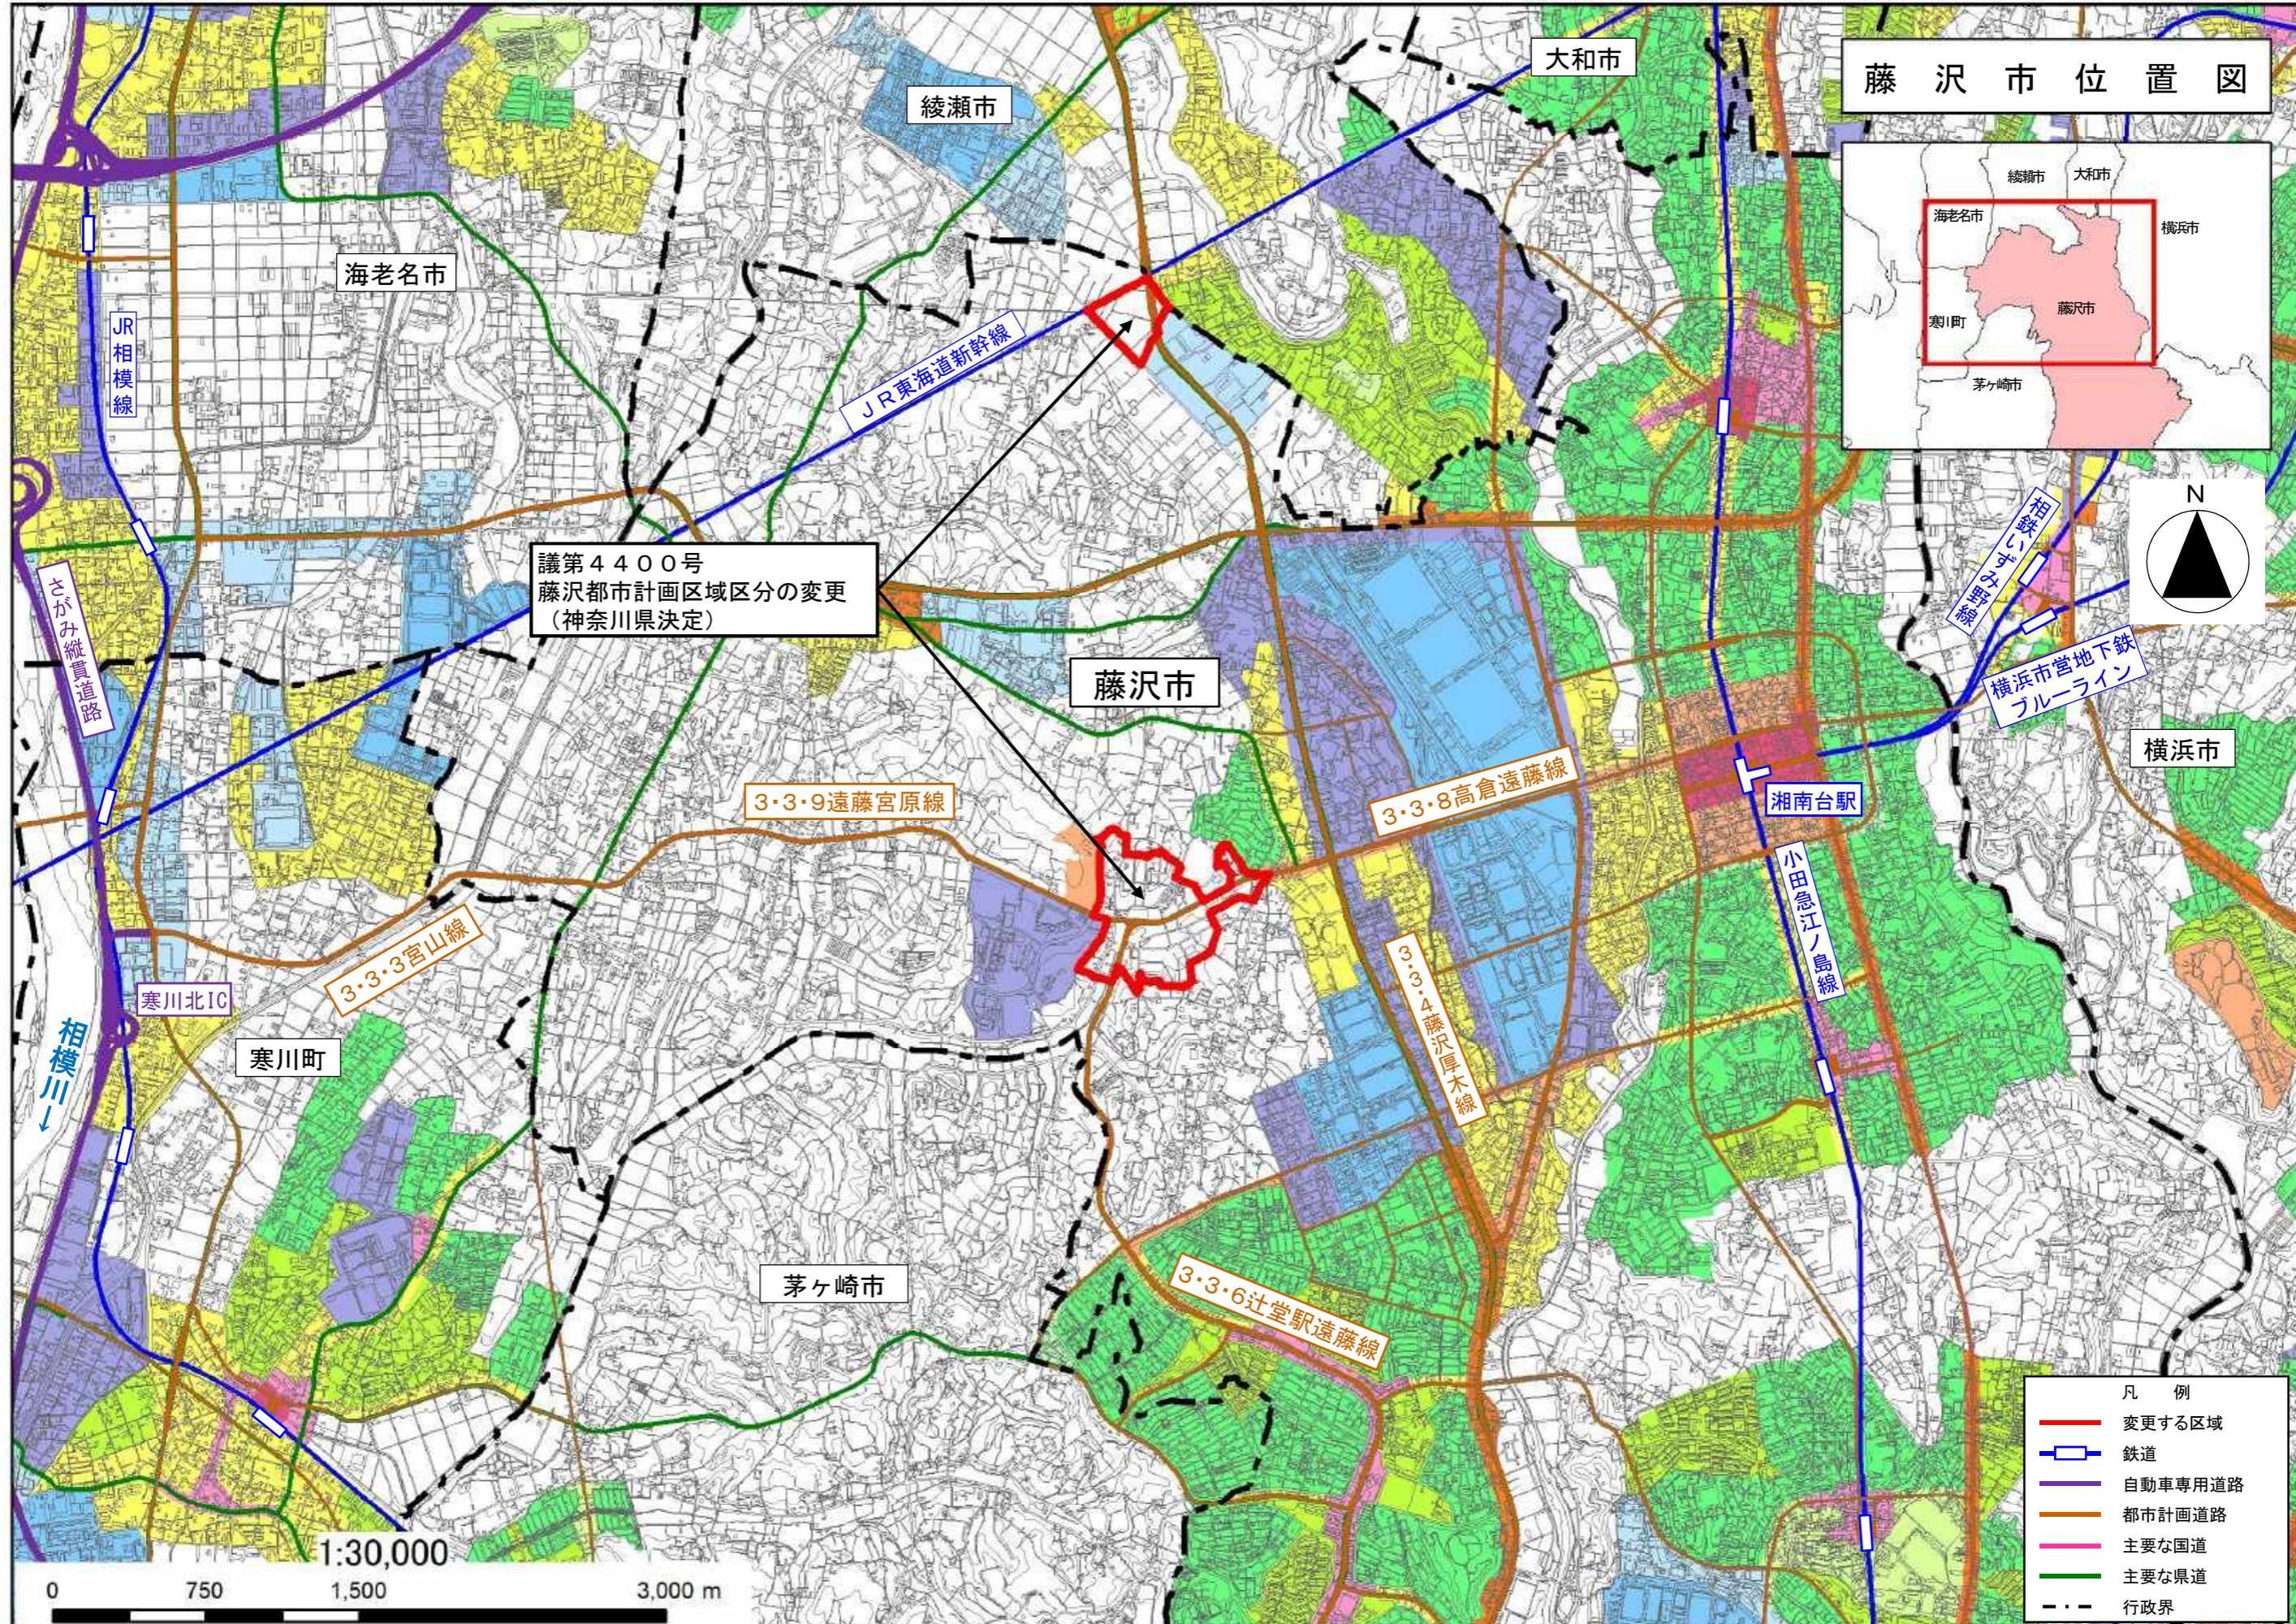

議第4400号
藤沢都市計画区域区分の変更
(神奈川県決定)


0 750 1,500 3,000 m

1:30,000

- 凡 例
- 変更する区域
 - 鉄道
 - 自動車専用道路
 - 都市計画道路
 - 主要な国道
 - 主要な県道
 - - - 行政界

この図面は、電子地形図25000(国土地理院)を加工して作成したものです。
 この図面は、横浜市建築局都市計画基本図データ及び都市計画決定データ(地図情報レベル2500)により作成したものです。
 この図面は、藤沢市、茅ヶ崎市、大和市、海老名市、綾瀬市及び寒川町との協議を経て、同市町都市計画決定データを使用して作成したものです。

議第4400号
藤沢都市計画区域区分の変更 計画図
(神奈川県決定)

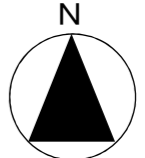

健康と文化の森地区 面積 約36.1ha
市街化調整区域 → 市街化区域

市街化調整区域

市街化区域

笹窪上

打越

遠藤

山崎

市街化区域

広谷

道路界

地番界

道路界

菖蒲沢境

市街化調整区域


1:2,500

0 25 50 100 150 200 250 m

凡 例	
	変 更 後
	変 更 前
	町丁目・大字界
	小 字 界


・この図面は、測量法の公共測量に関する規程に基づき藤沢市長の承認を得て同市所管の測量成果を使用して調製したものです。
・この図面は、藤沢市との協議を経て、藤沢都市計画決定データを使用して作成したものです。

議第4400号
 藤沢都市計画区域区分の変更 計画図
 (神奈川県決定)

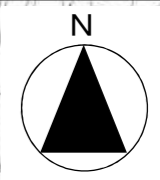



健康と文化の森地区 面積 約36.1ha
 市街化調整区域 → 市街化区域

凡 例	
	変 更 後
	変 更 前
	町丁目・大字界
	小 字 界

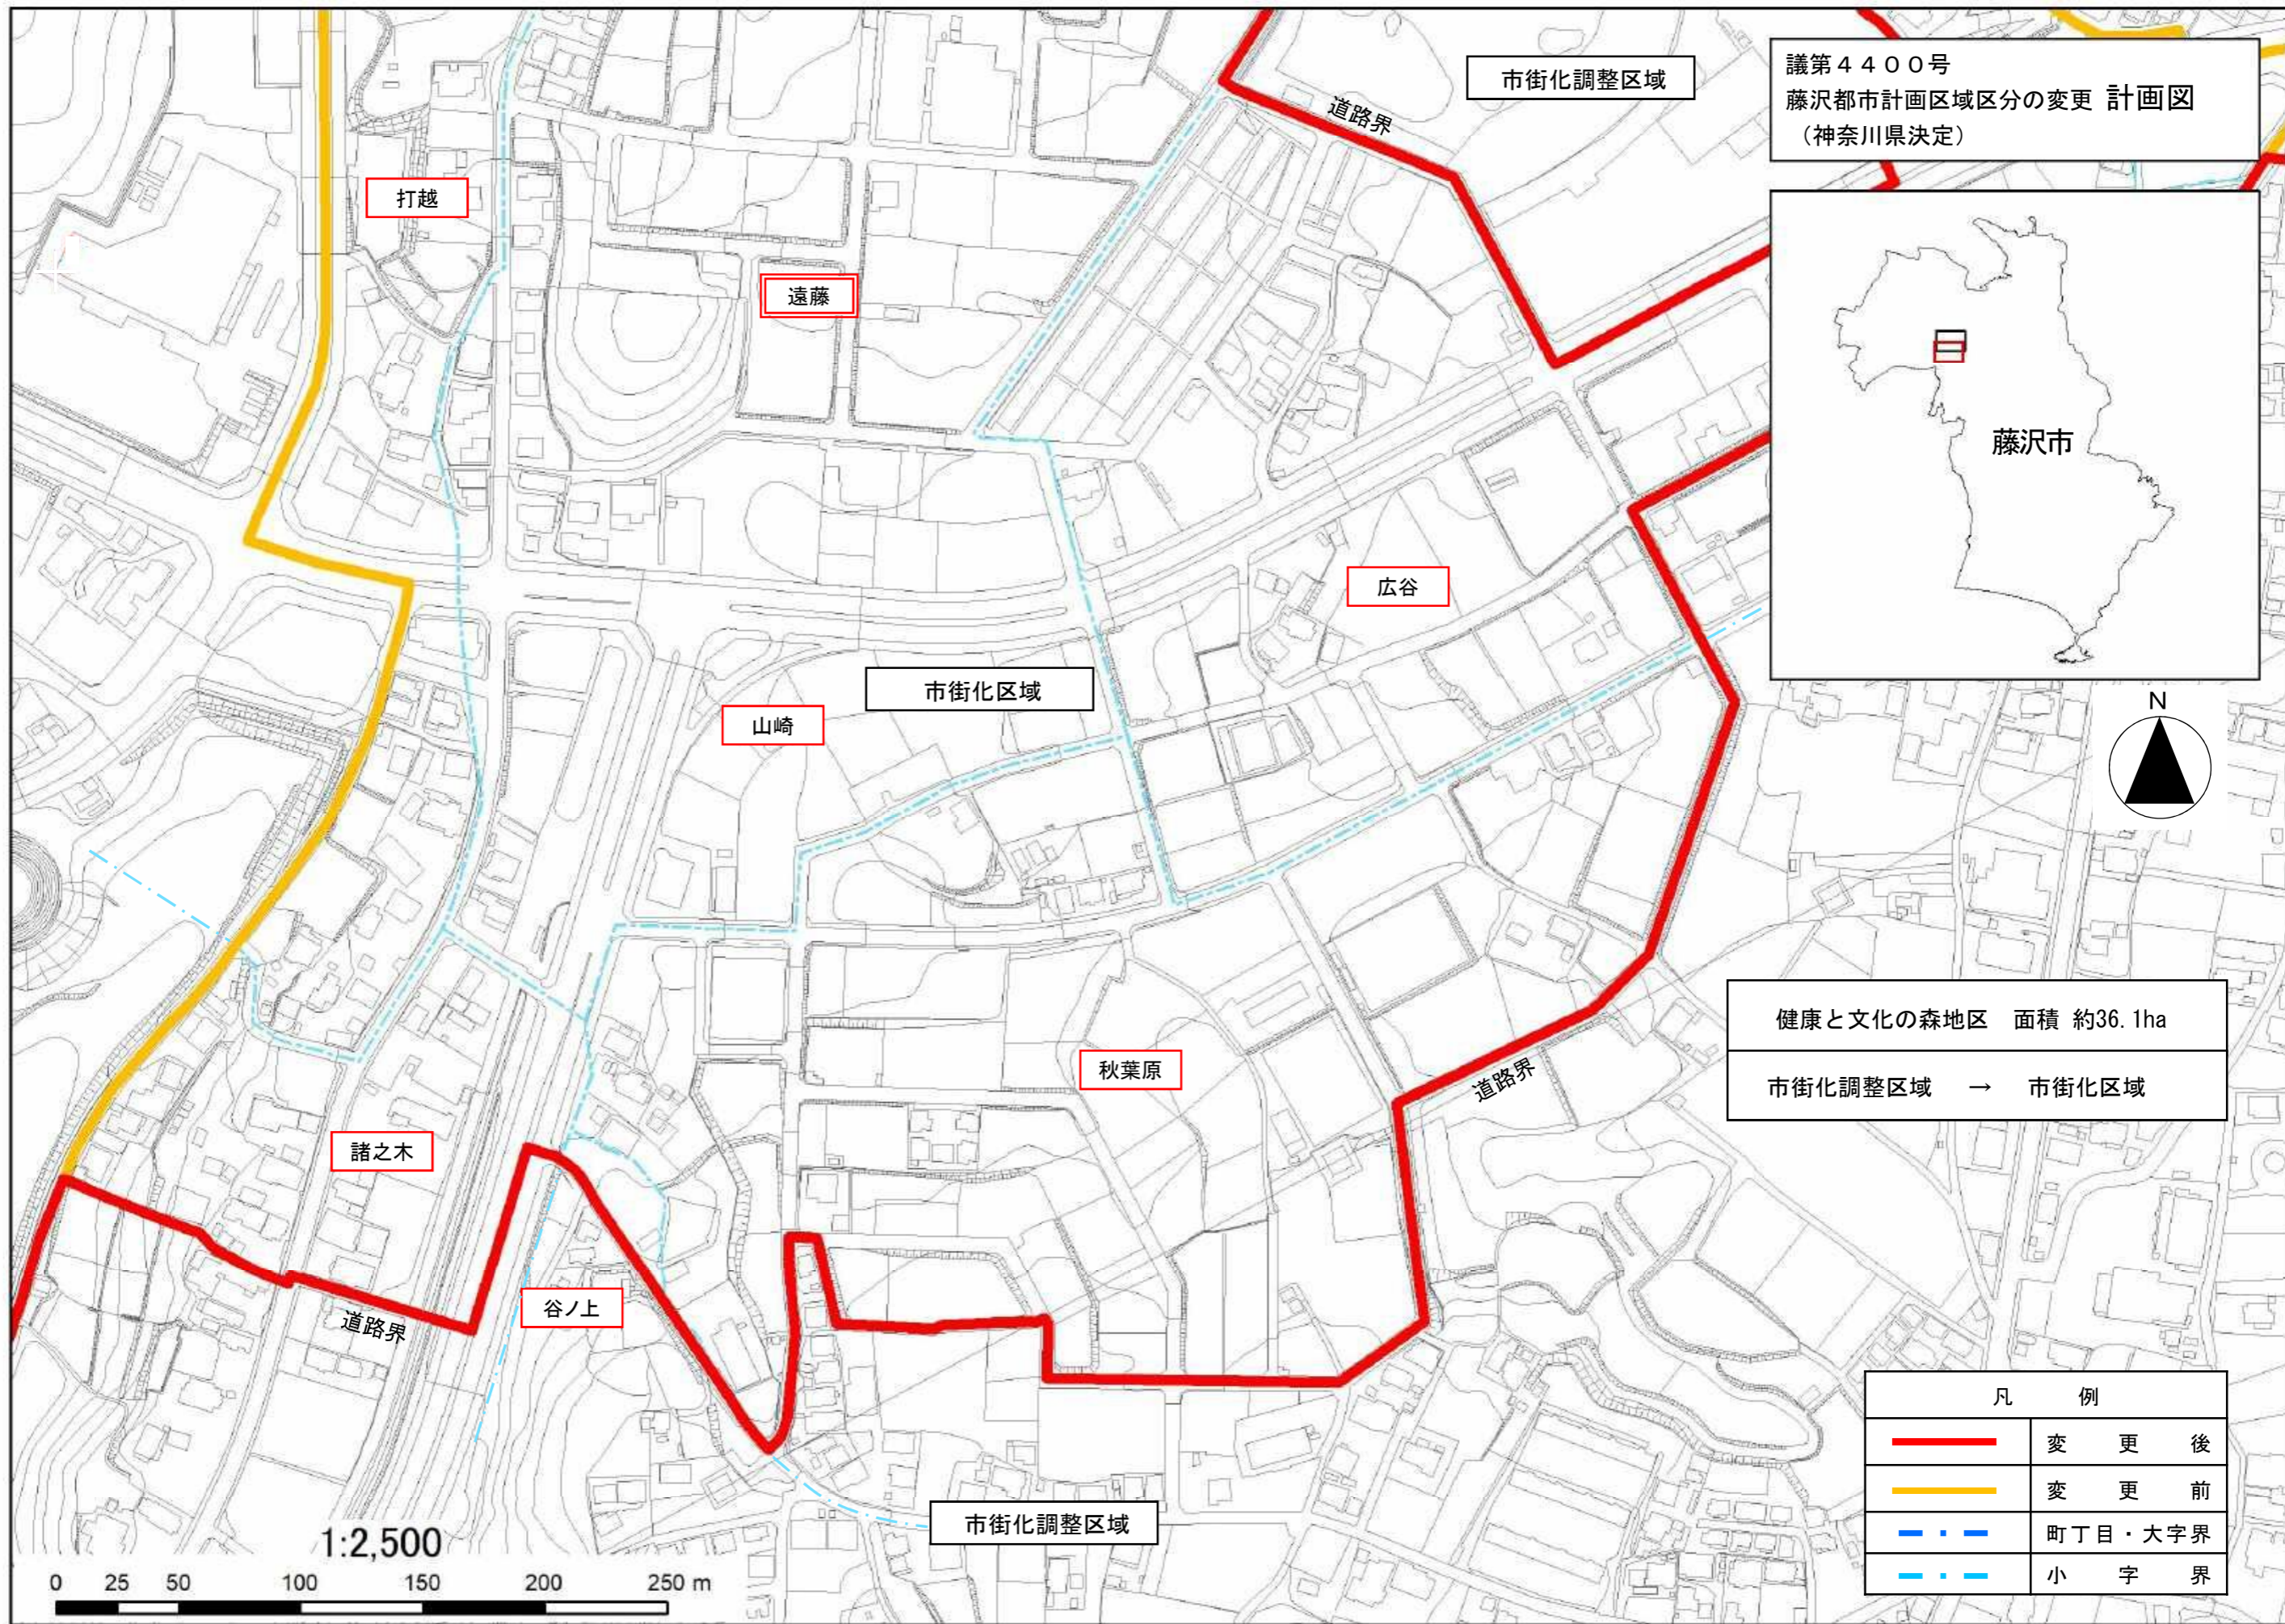

・この図面は、測量法の公共測量に関する規程に基づき藤沢市長の承認を得て同市所管の測量成果を使用して調製したものです。
 ・この図面は、藤沢市との協議を経て、藤沢都市計画決定データを使用して作成したものです。

議第4400号
 藤沢都市計画区域区分の変更 計画図
 (神奈川県決定)

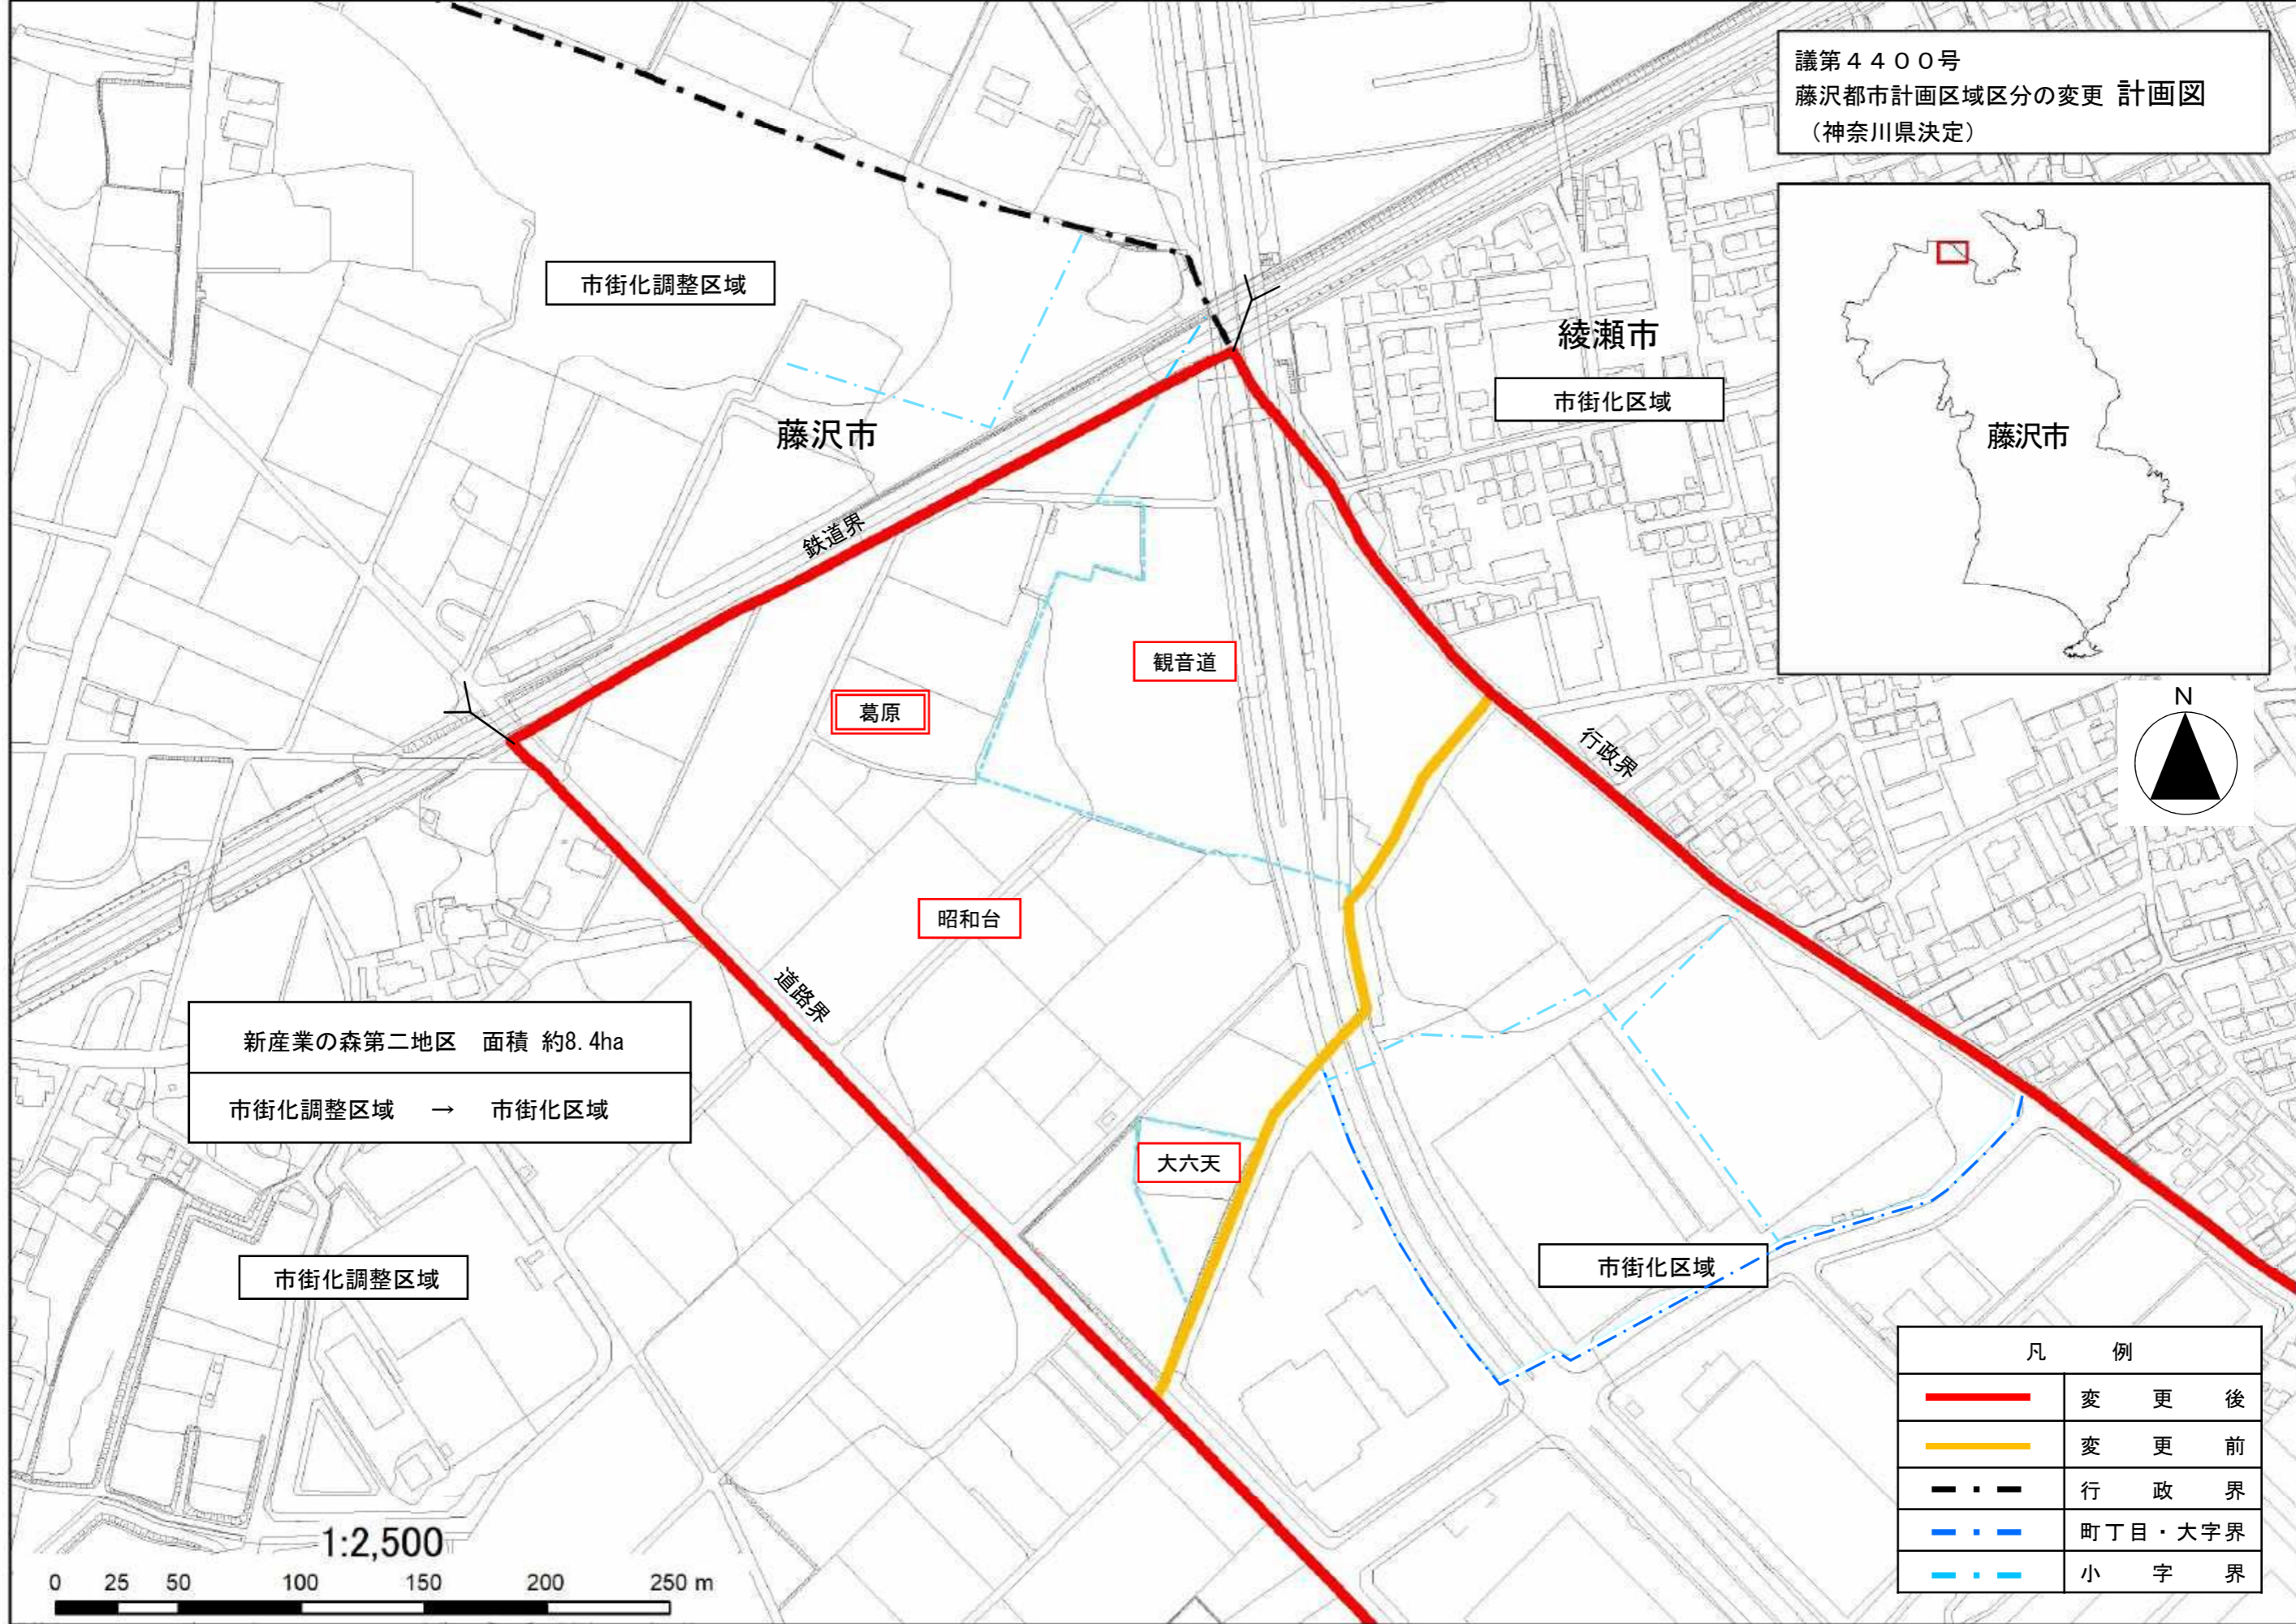
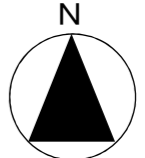


新産業の森第二地区 面積 約8.4ha
 市街化調整区域 → 市街化区域

凡 例	
	変 更 後
	変 更 前
	行 政 界
	町 丁 目 ・ 大 字 界
	小 字 界

・この図面は、測量法の公共測量に関する規程に基づき藤沢市長の承認を得て同市所管の測量成果を使用して調製したものです。
 ・この図面は、綾瀬市長の承認を得て、綾瀬都市計画基本図を使用して調製したものです。
 ・この図面は、藤沢市及び綾瀬市との協議を経て、同市都市計画決定データを使用して作成したものです。

秦野市位置図

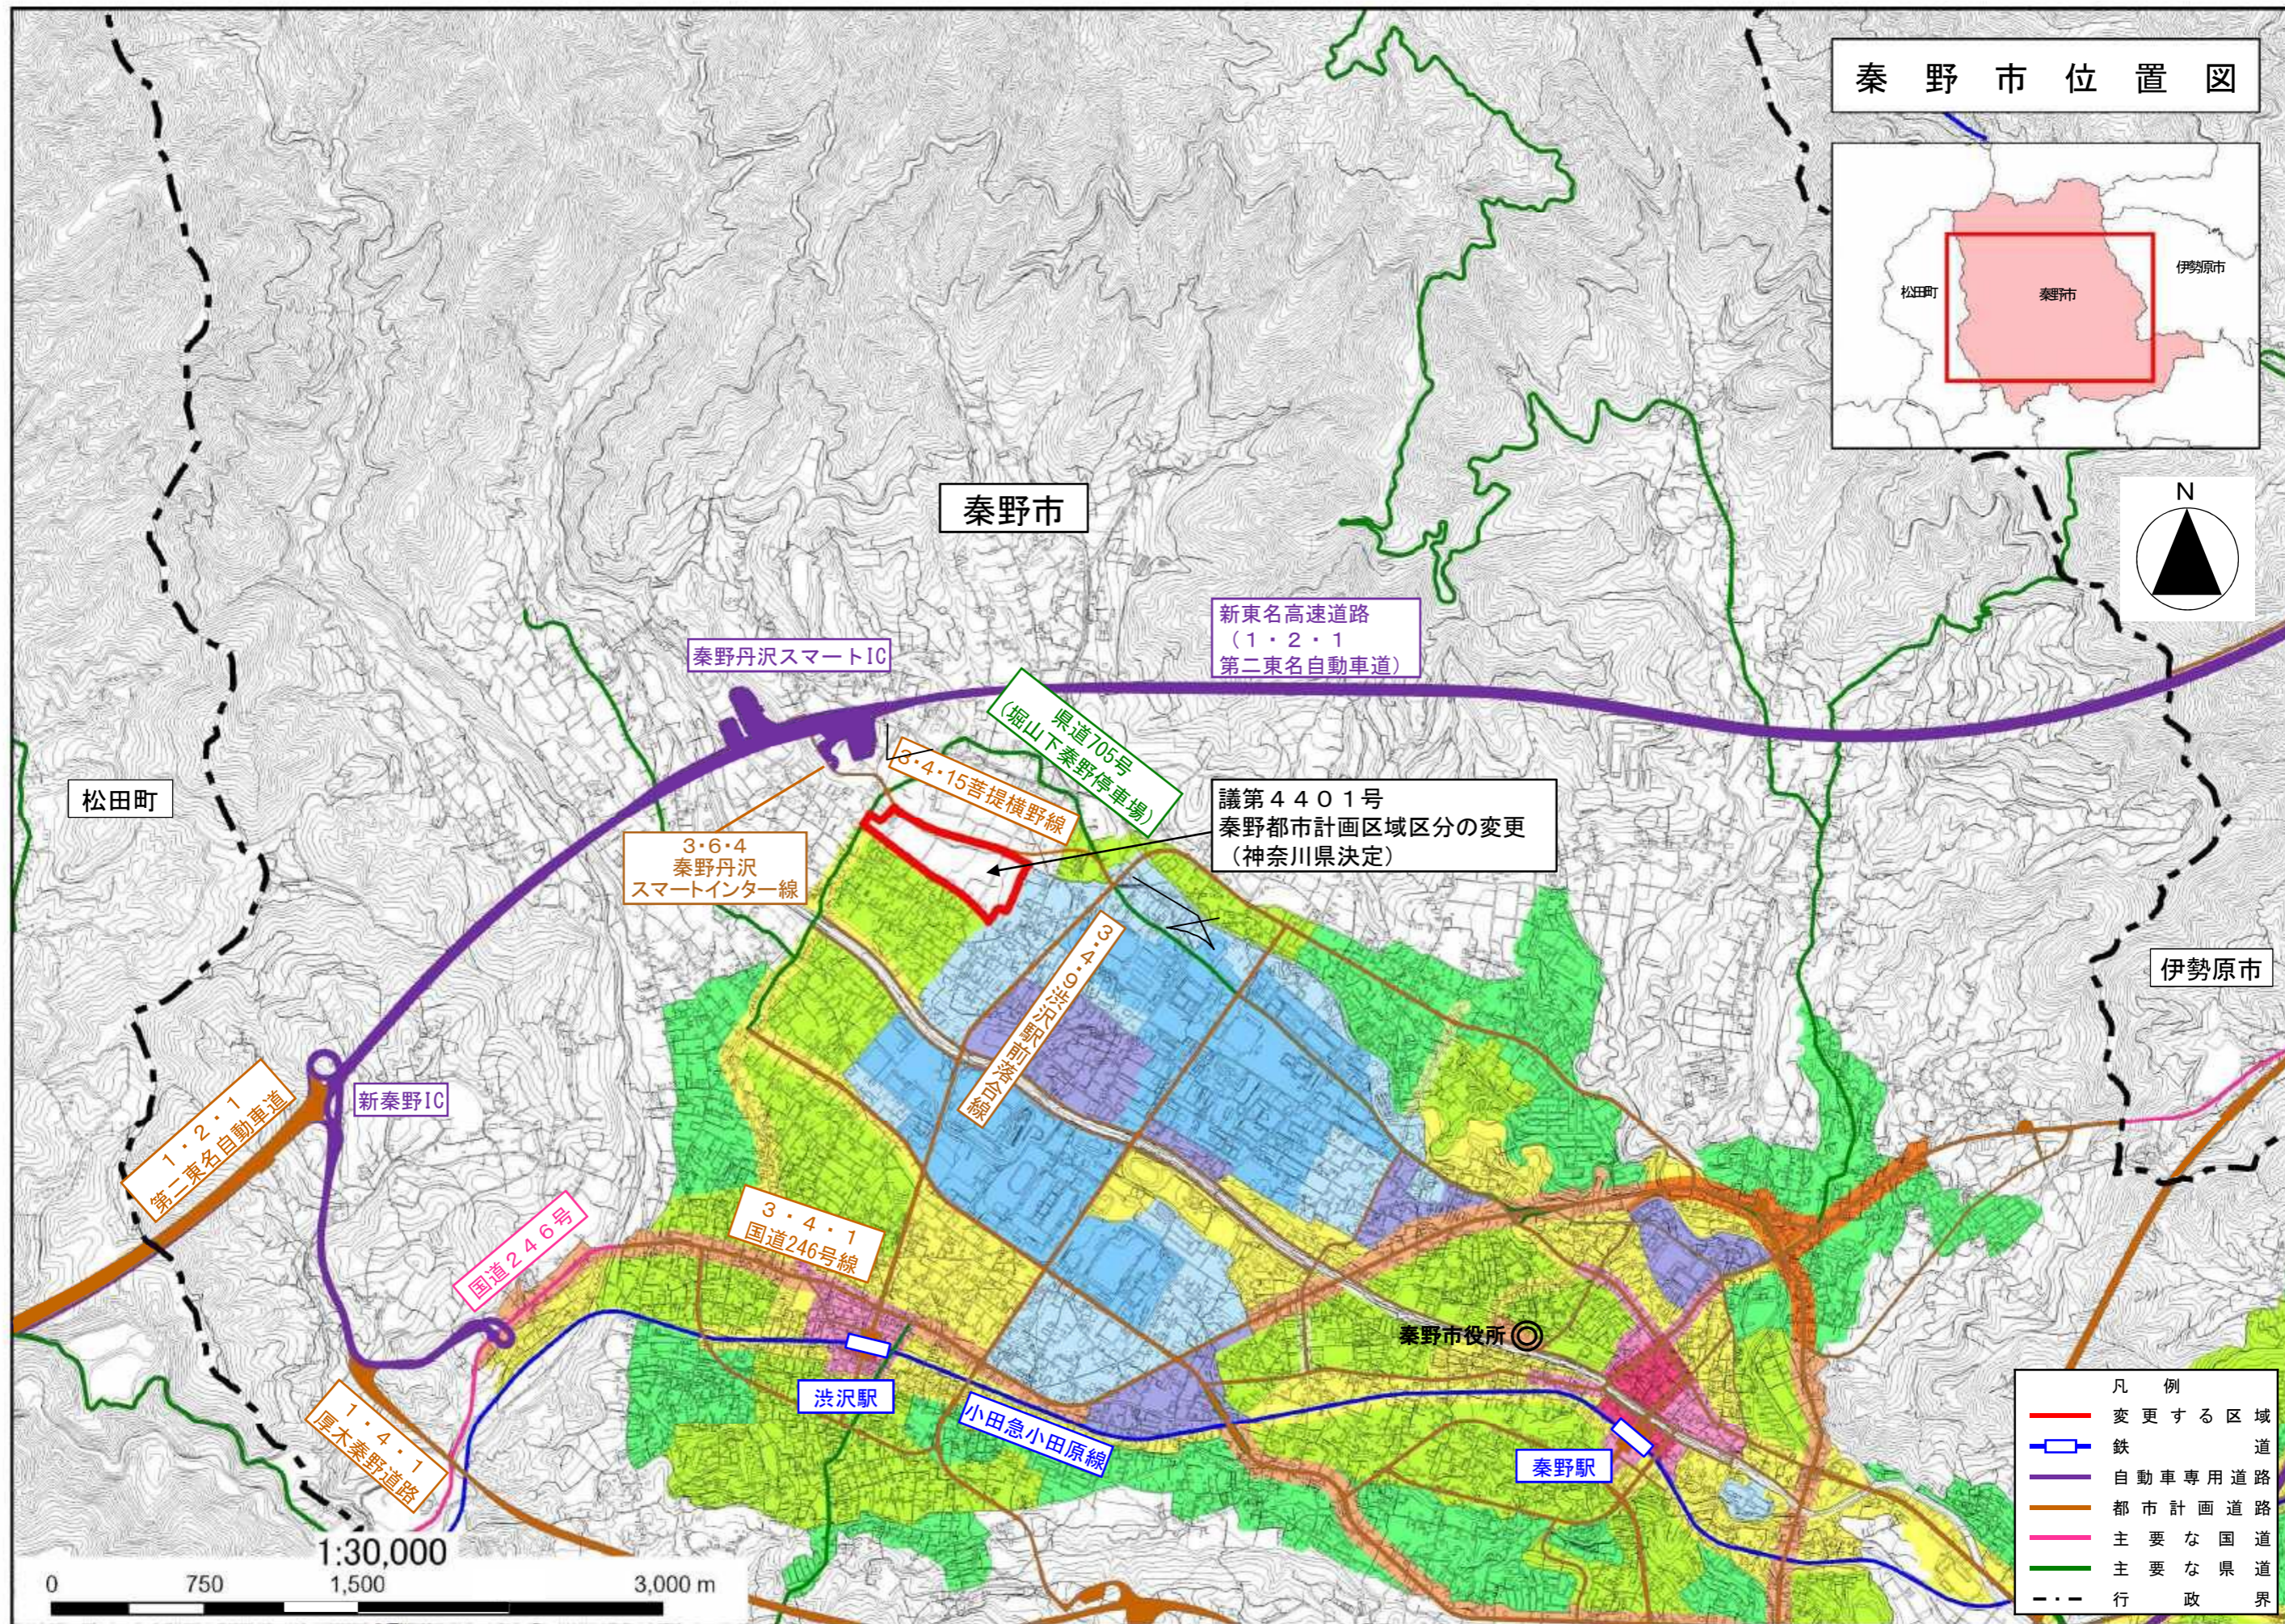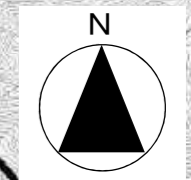


凡 例	
—	変更する区域
—	鉄 道
—	自動車専用道路
—	都市計画道路
—	主要な国道
—	主要な県道
—	行政界



・この図面は、電子地形図25000(国土地理院)を加工して作成したものです。
 ・この図面は、秦野市、伊勢原市及び松田町との協議を経て、同市町都市計画決定データを使用して作成したものです。

議第4401号
 秦野都市計画区域区分の変更計画図
 (神奈川県決定)

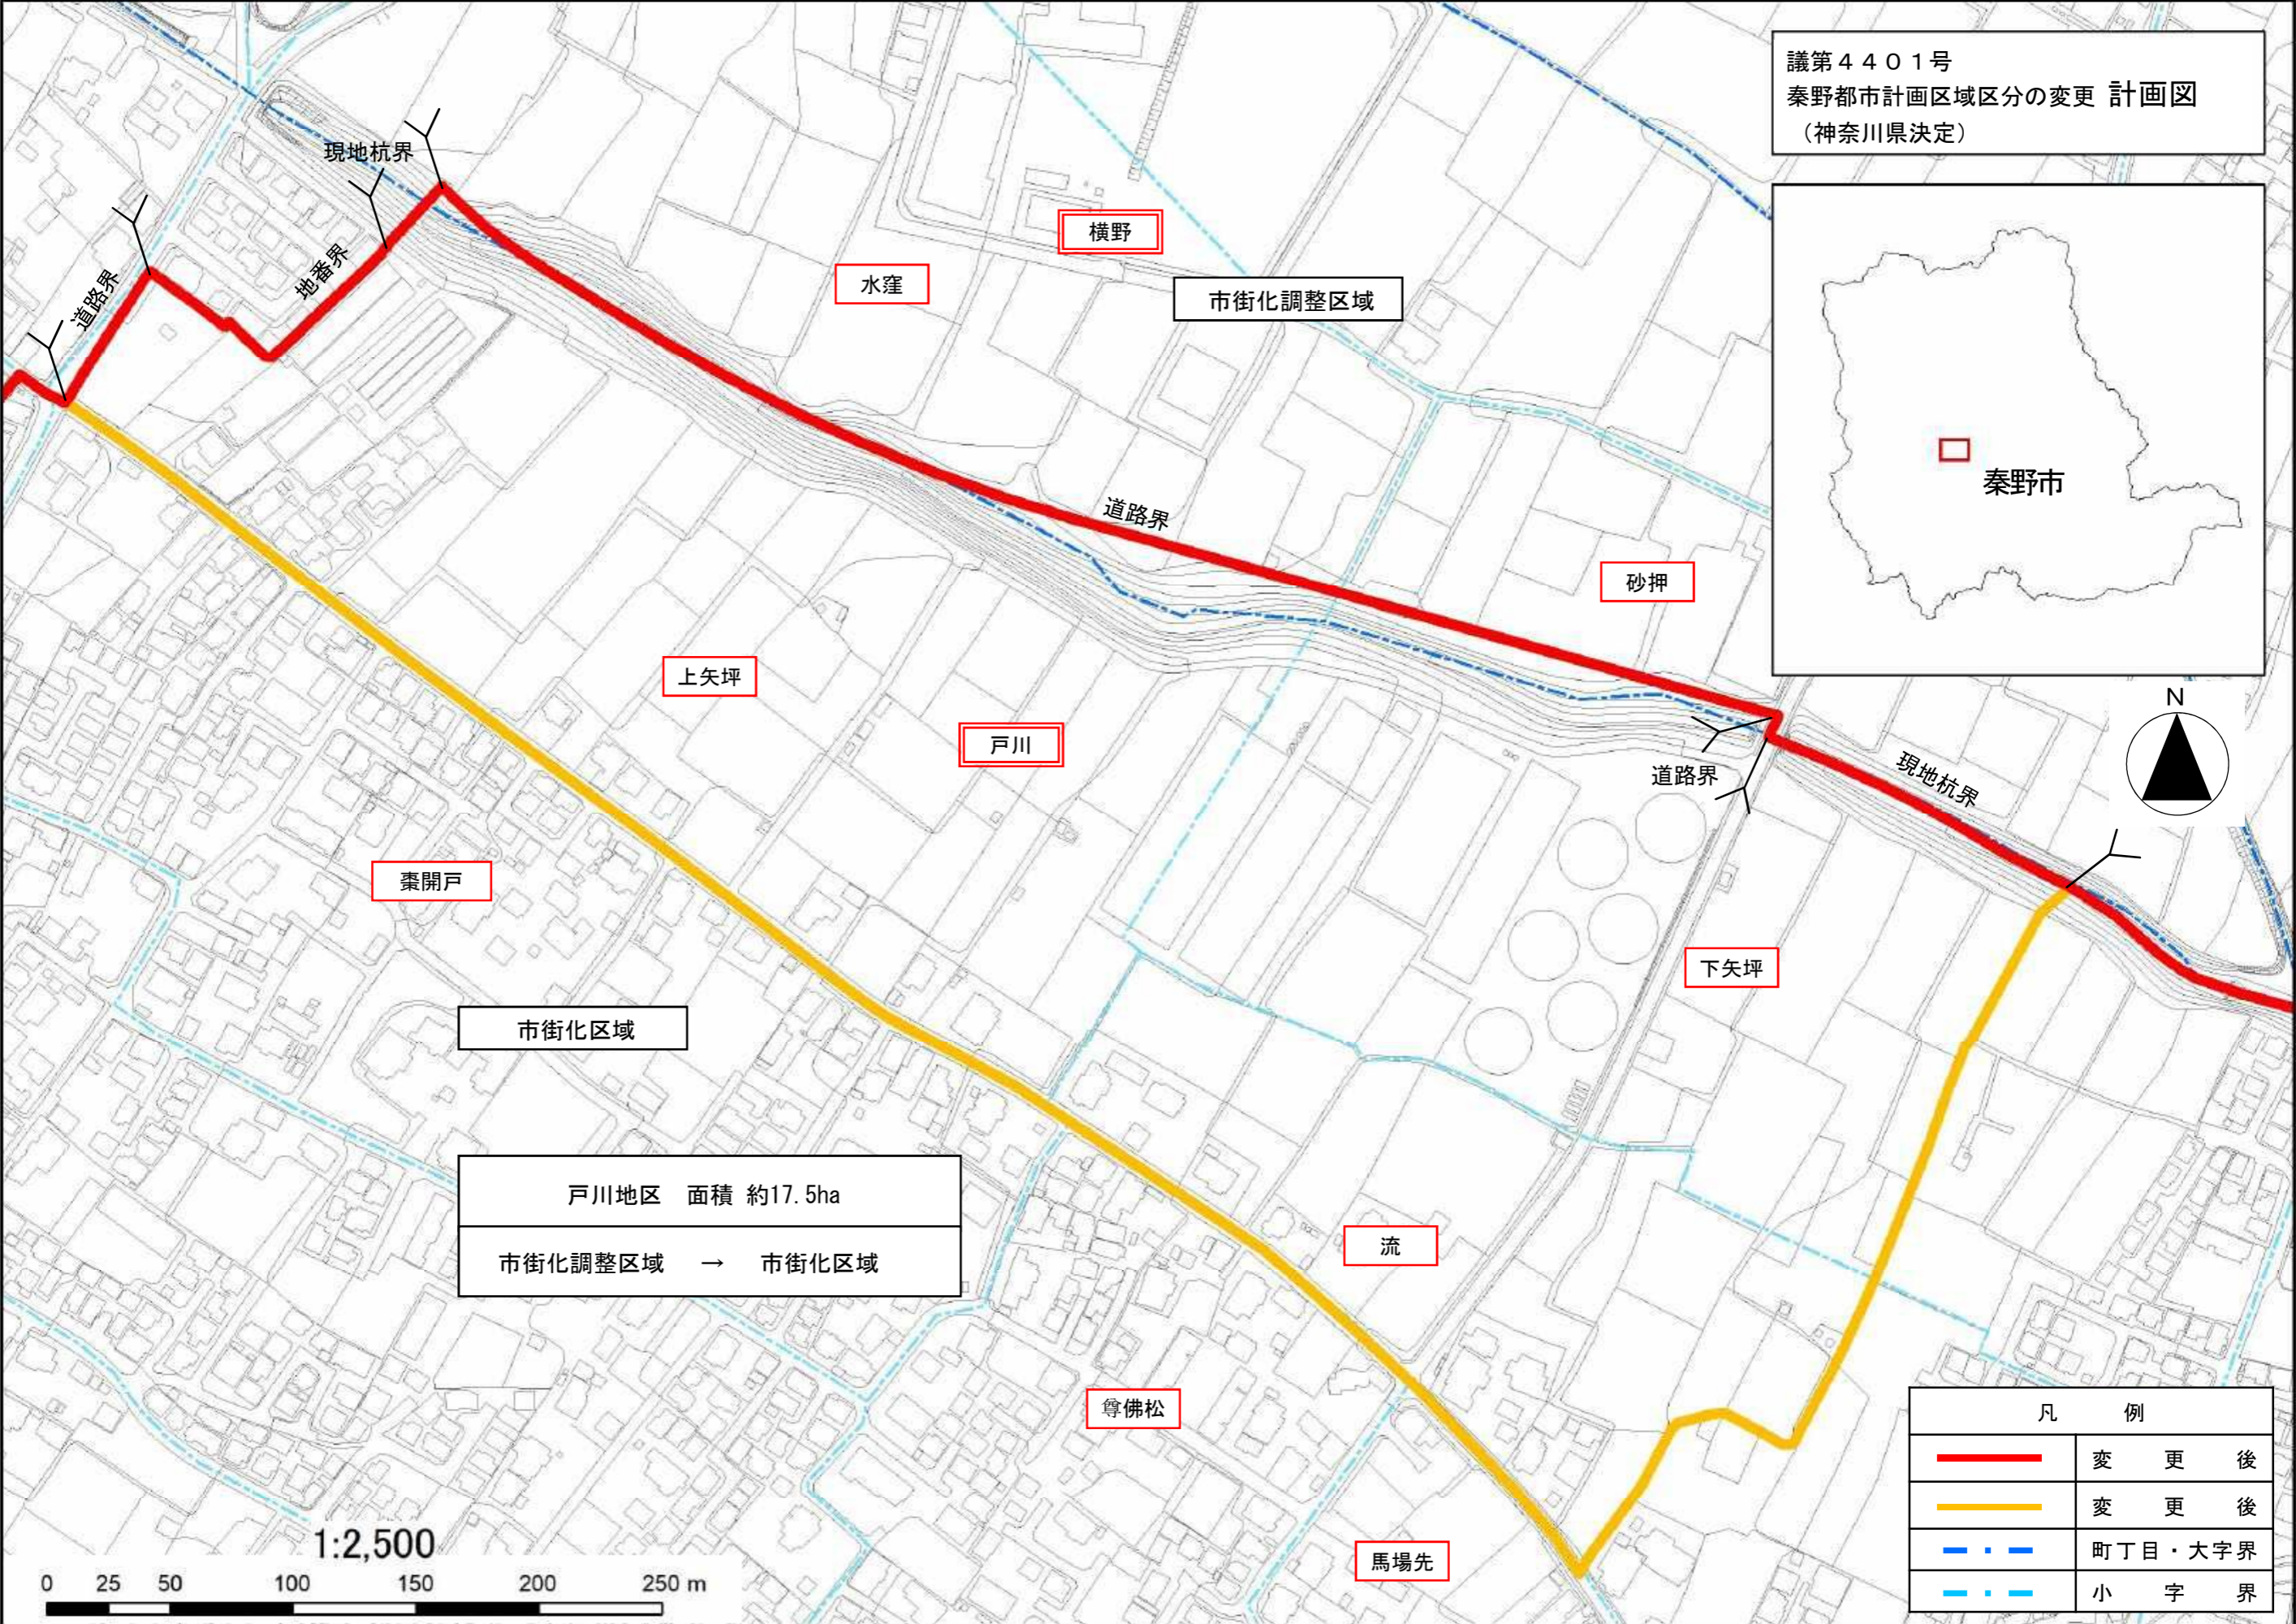

戸川地区 面積 約17.5ha
 市街化調整区域 → 市街化区域



凡 例	
	変 更 後
	変 更 前
	町丁目・大字界
	小 字 界

0 25 50 100 150 200 250 m

1:2,500

・この地図は、秦野市長の承認を得て、同市発行の都市計画基本図を複製したものである。
 ・この図面は、秦野市との協議を経て、秦野都市計画決定データを使用して作成したものです。

大和市位置図

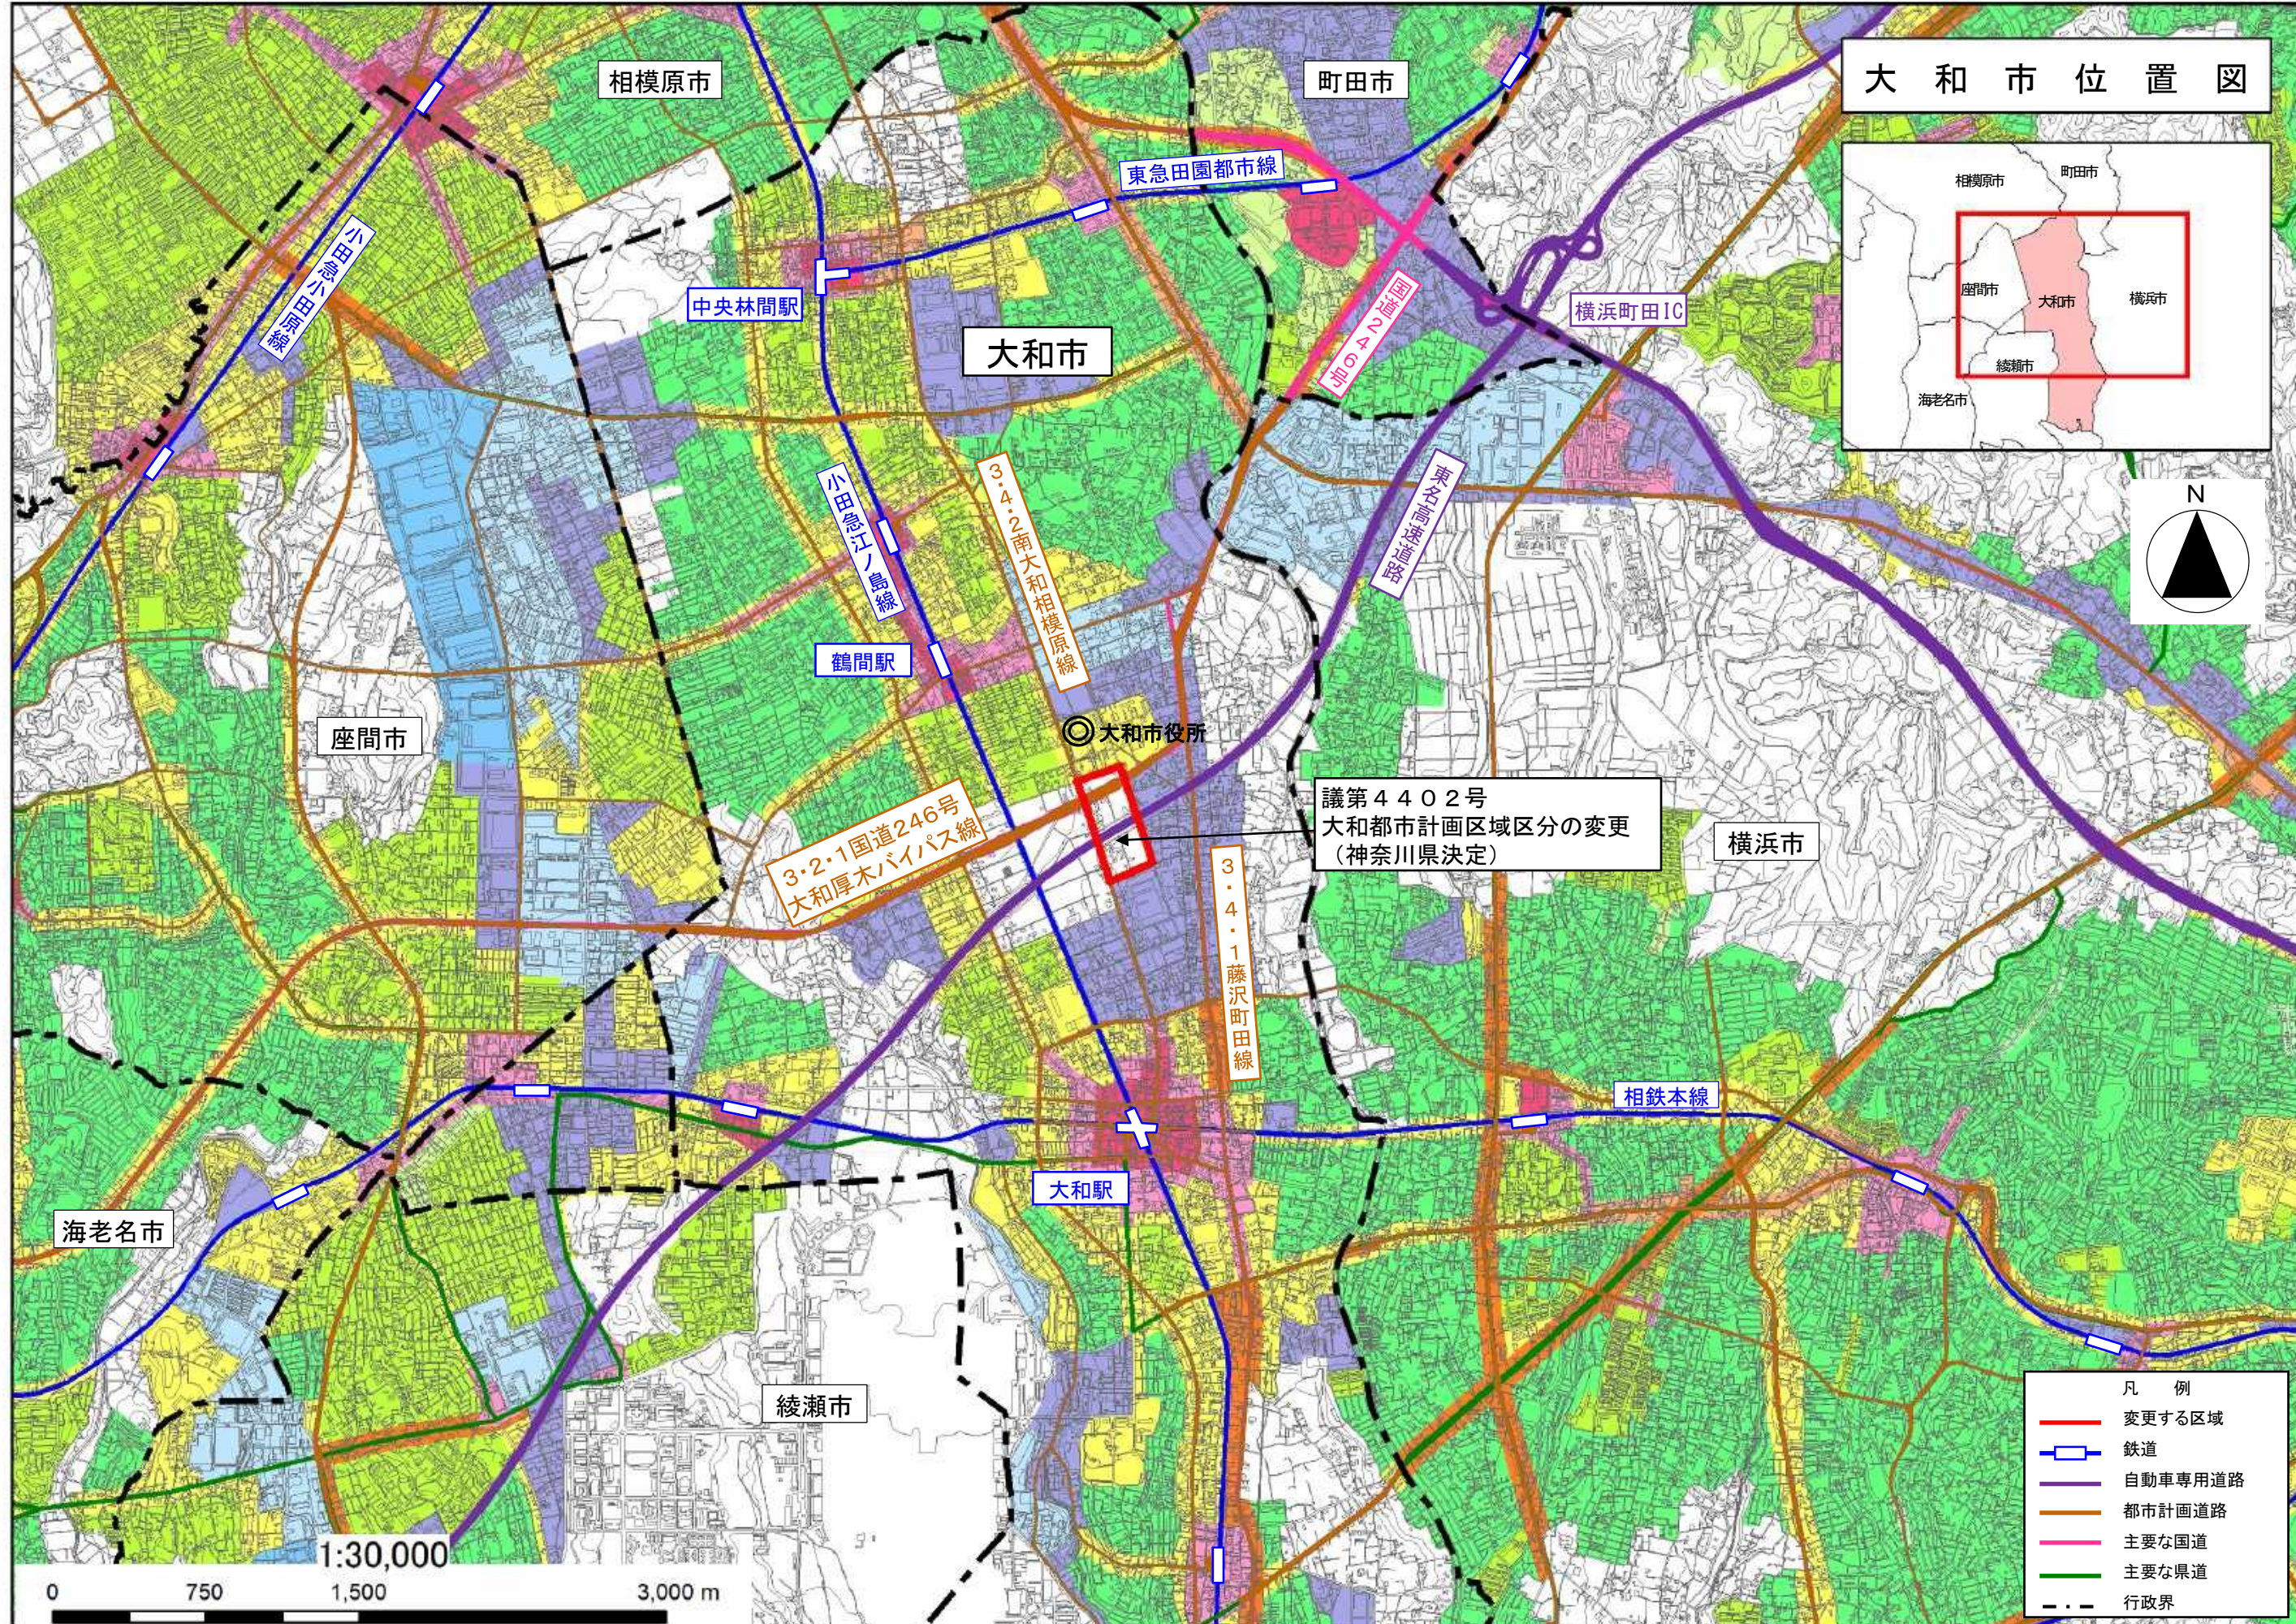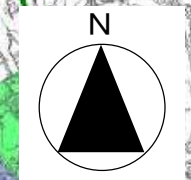



議第4402号
大和都市計画区域区分の変更
(神奈川県決定)

- 凡 例
- 変更する区域
 - 鉄道
 - 自動車専用道路
 - 都市計画道路
 - 主要な国道
 - 主要な県道
 - - - 行政界



この図面は、電子地形図25000(国土地理院)を加工して作成したものです。
 この図面は、横浜市建築局都市計画基本図データ及び都市計画決定データ(地図情報レベル2500)により作成したものです。
 この図面は、相模原市、大和市、海老名市、座間市及び綾瀬市との協議を経て、同市都市計画決定データを使用して作成したものです。
 この図面は、東京都オープンデータカタログサイトの都市計画決定情報GISデータを使用して作成したものです。

議第4402号
大和都市計画区域区分の変更 計画図
(神奈川県決定)

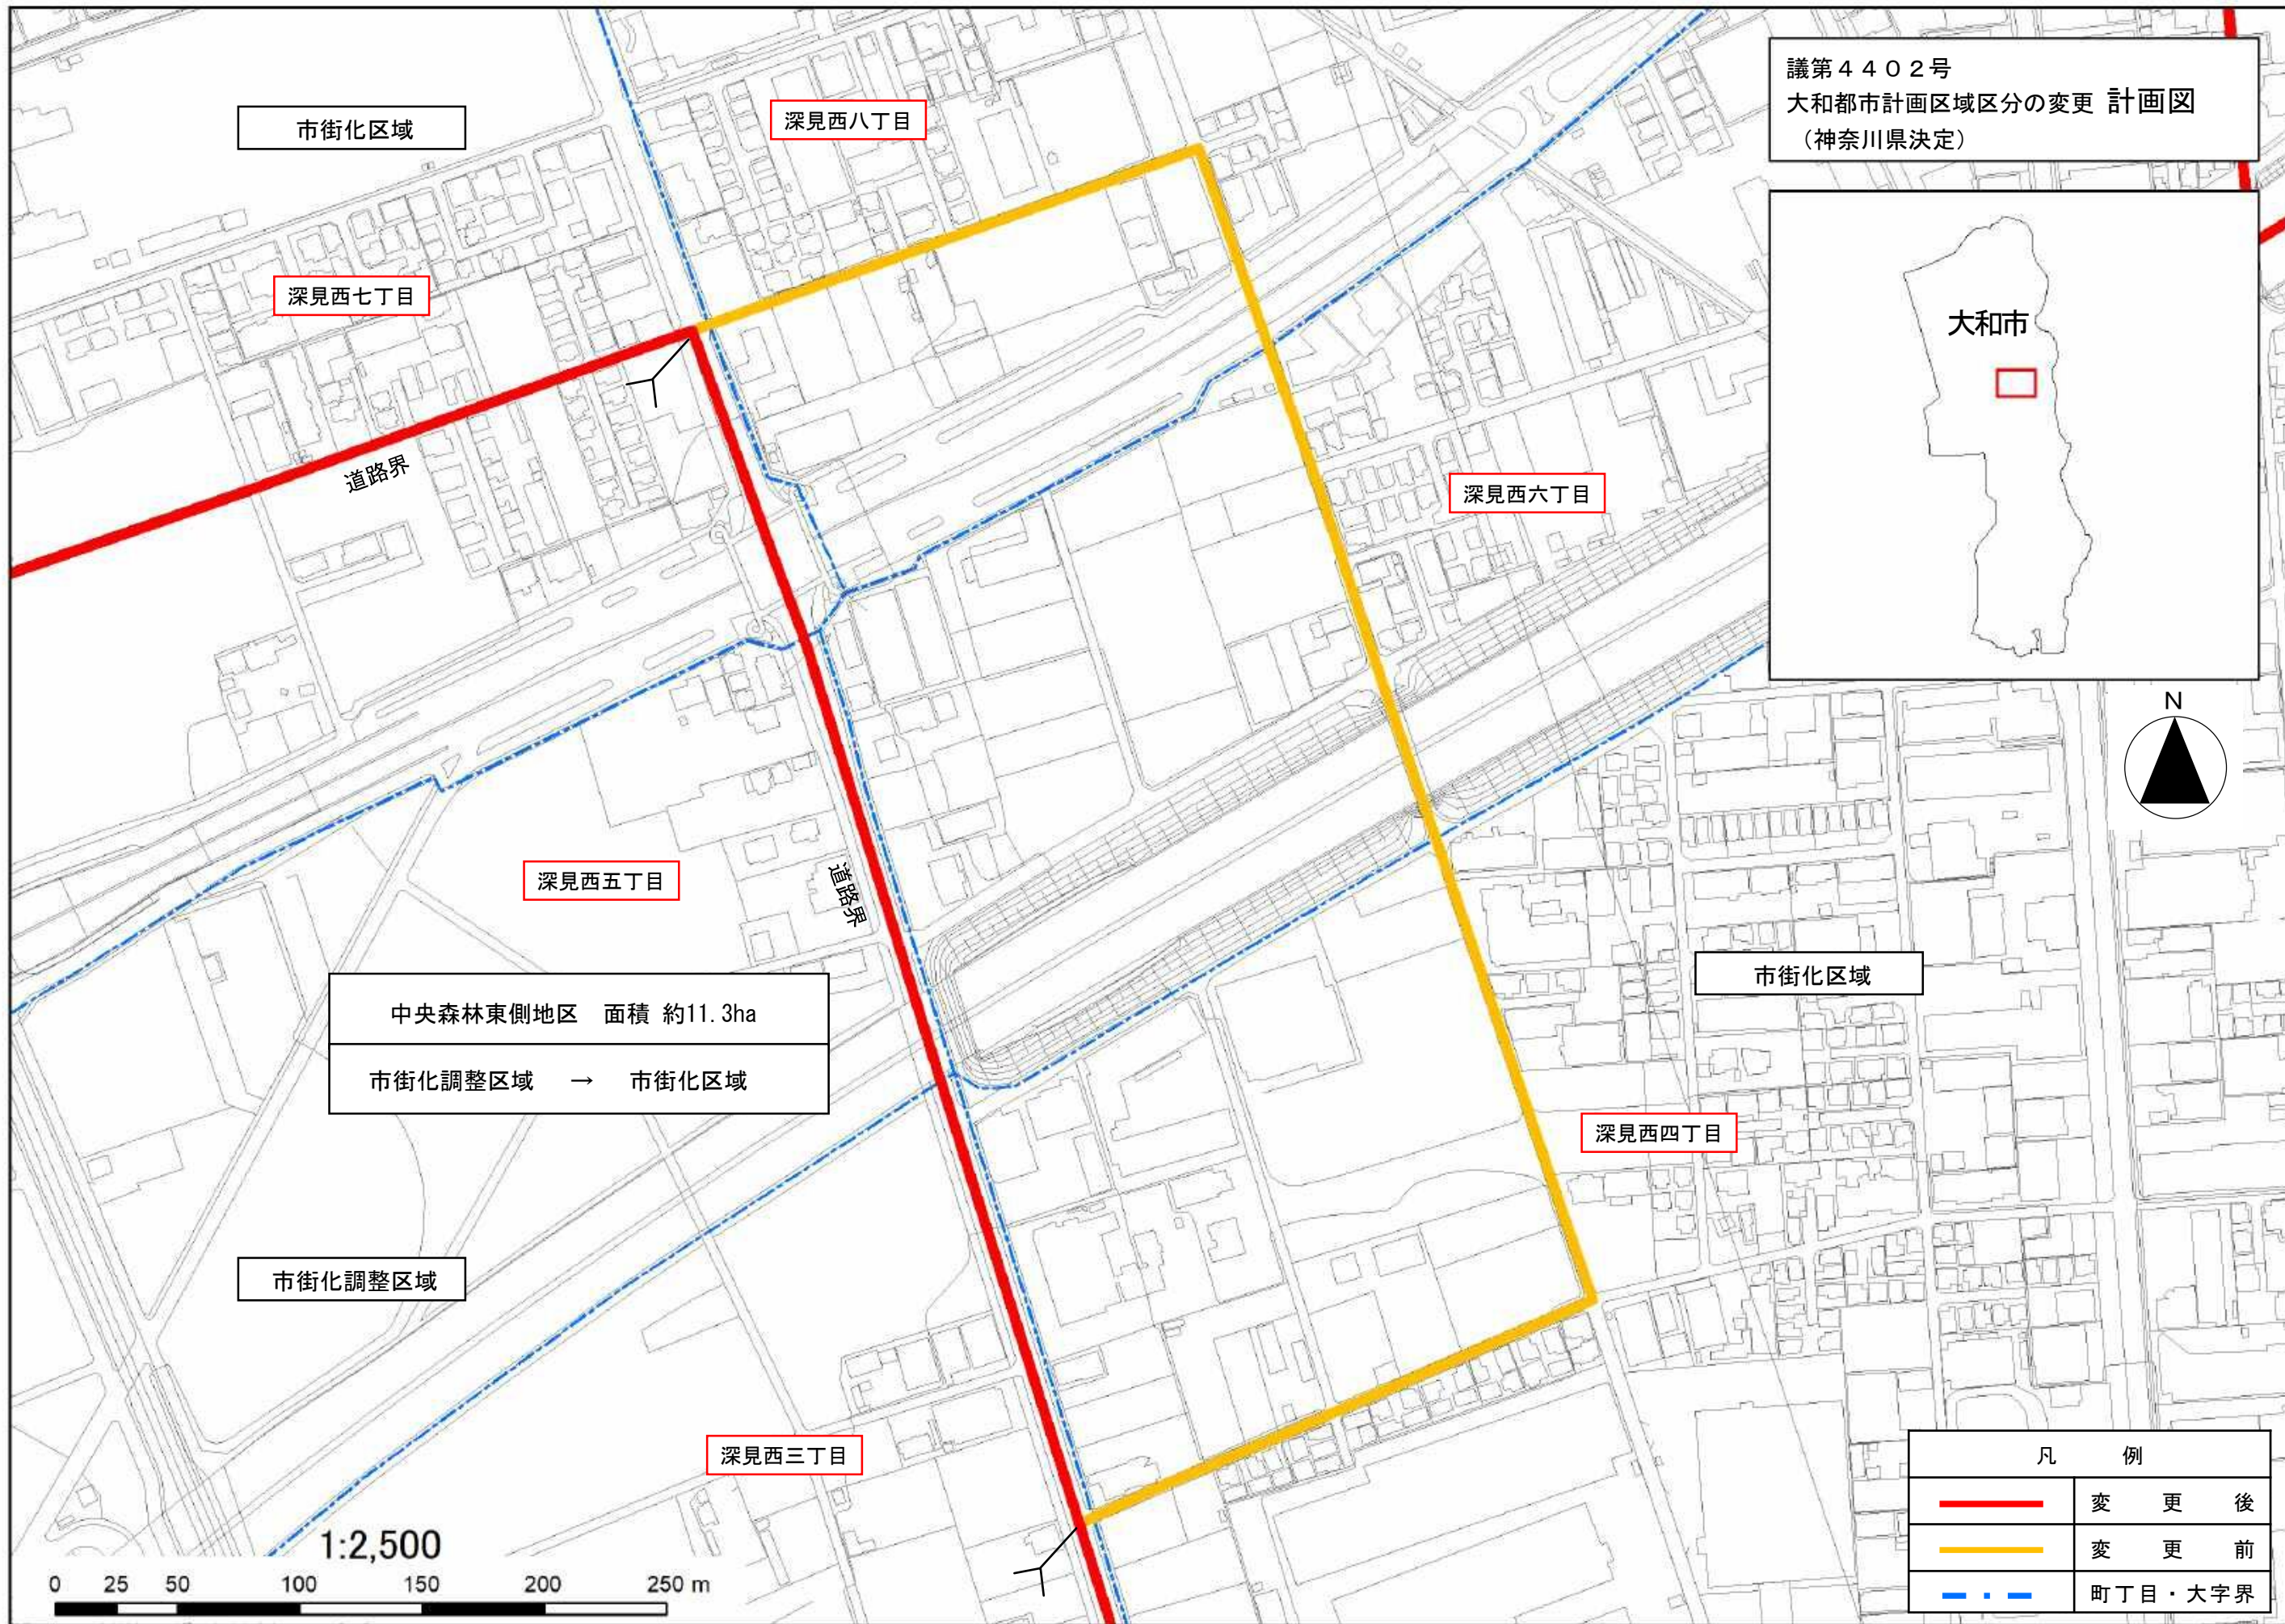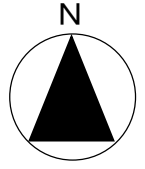



中央森林東側地区 面積 約11.3ha
市街化調整区域 → 市街化区域

凡 例	
	変 更 後
	変 更 前
	町丁目・大字界




・この測量成果は、大和市長の複製承認を得て同市所管の測量成果を複製して得たものです。
・この図面は、大和市との協議を経て、大和都市計画決定データを使用して作成したものです。


海老名市位置図

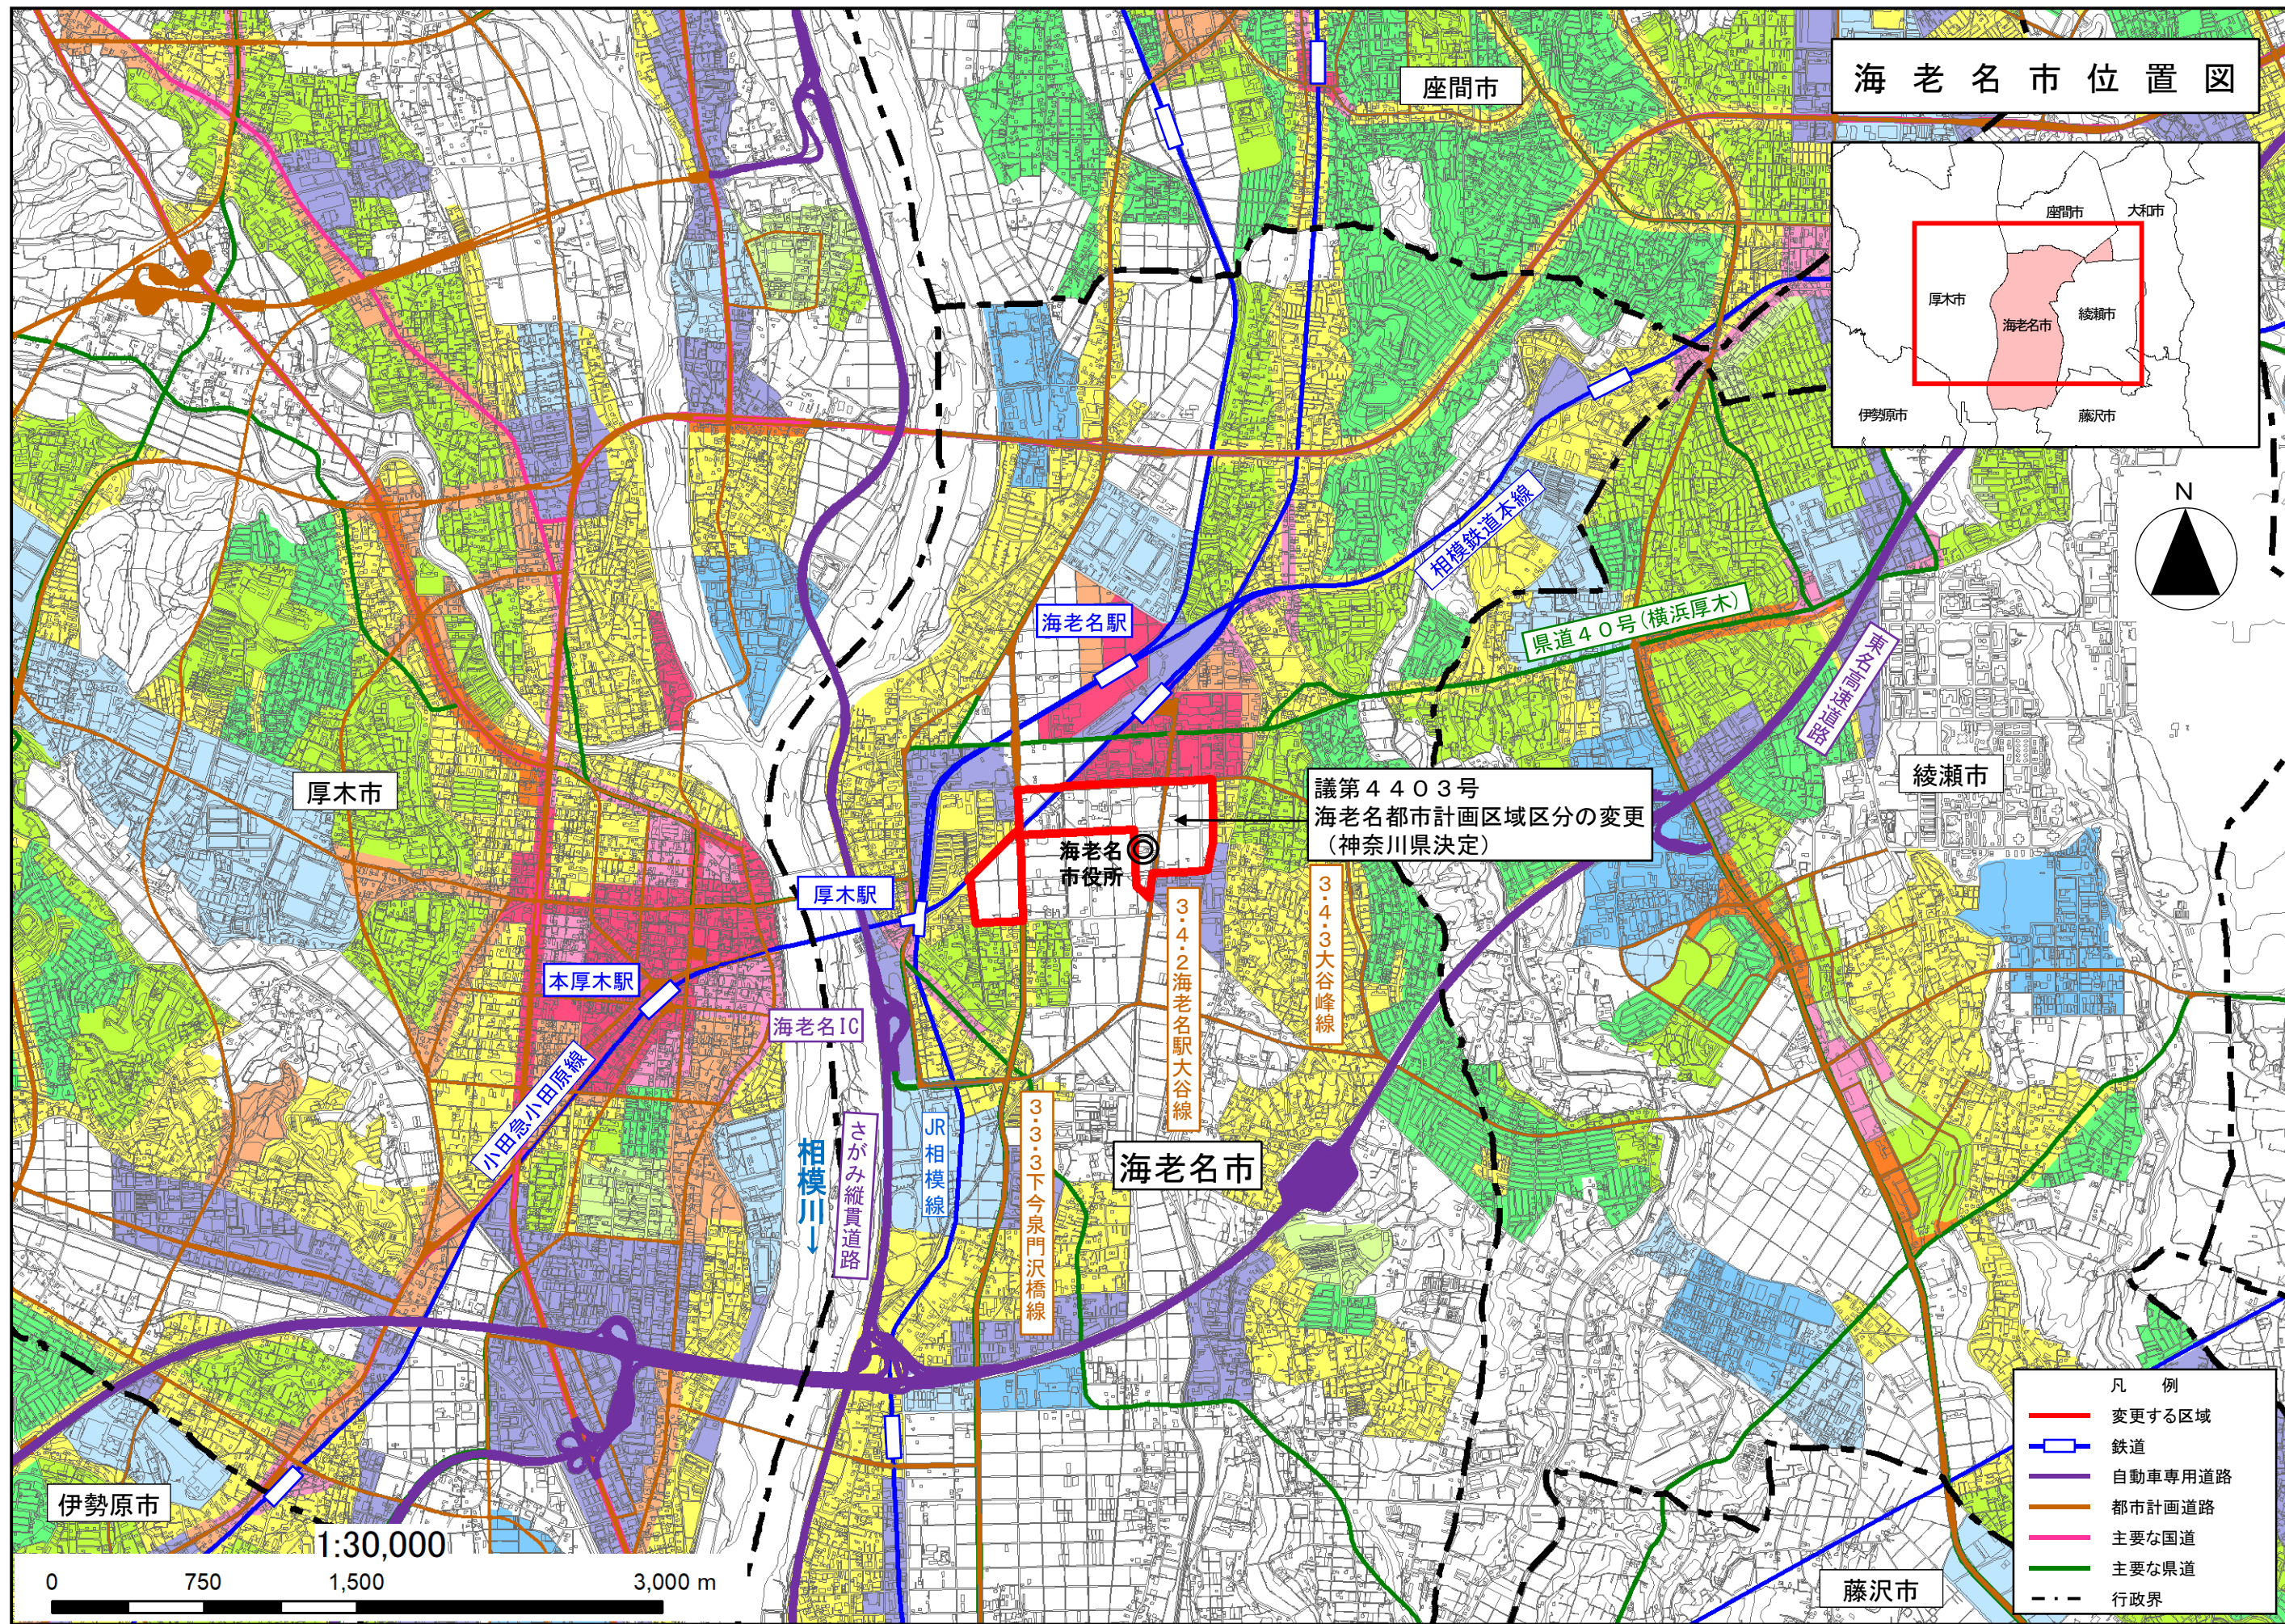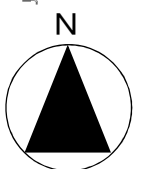


- 凡 例
- 変更する区域
 - 鉄道
 - 自動車専用道路
 - 都市計画道路
 - 主要な国道
 - 主要な県道
 - 行政界

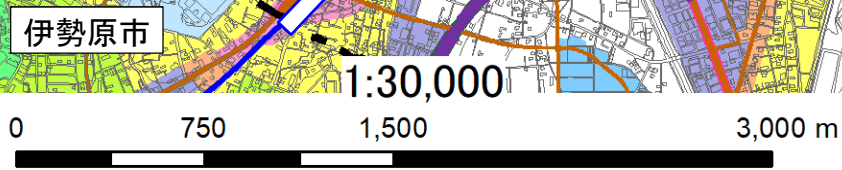

・この図面は、電子地形図25000(国土地理院)を加工して作成したものです。
 ・この図面は、藤沢市、厚木市、大和市、伊勢原市、海老名市、座間市及び綾瀬市との協議を経て、同市都市計画決定データを使用して作成したものです。

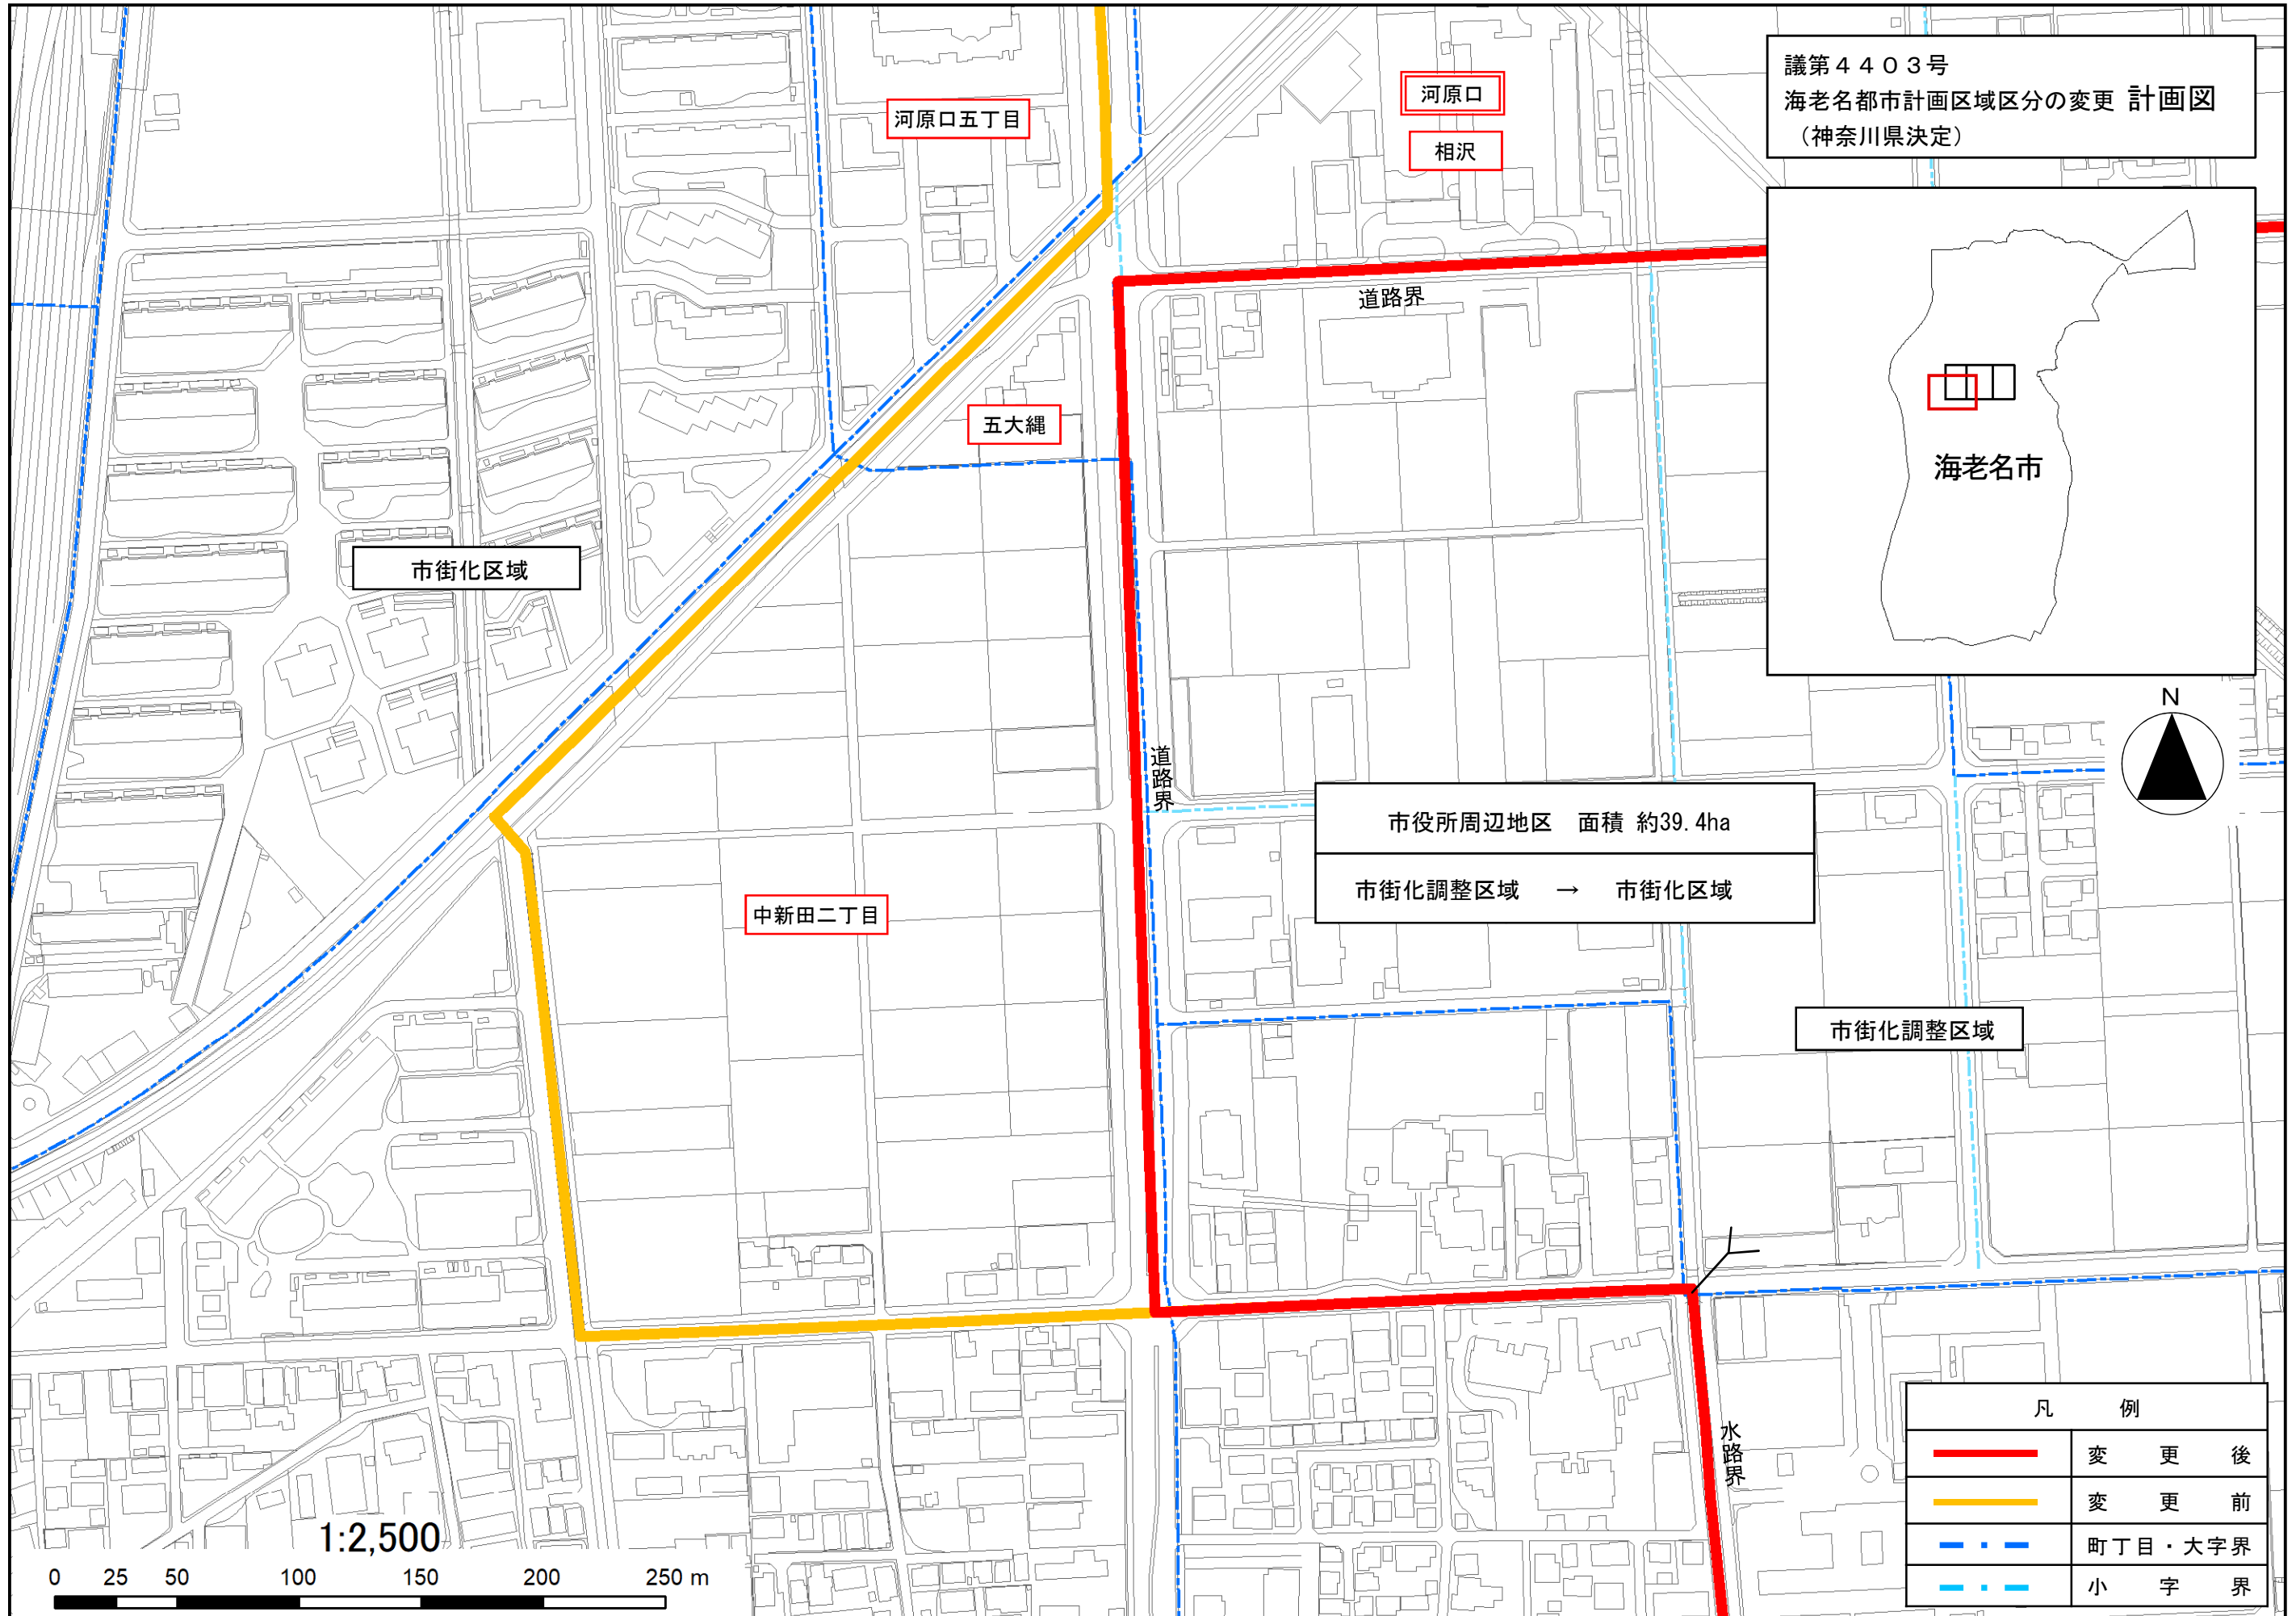

議第4403号
海老名都市計画区域区分の変更 計画図
(神奈川県決定)

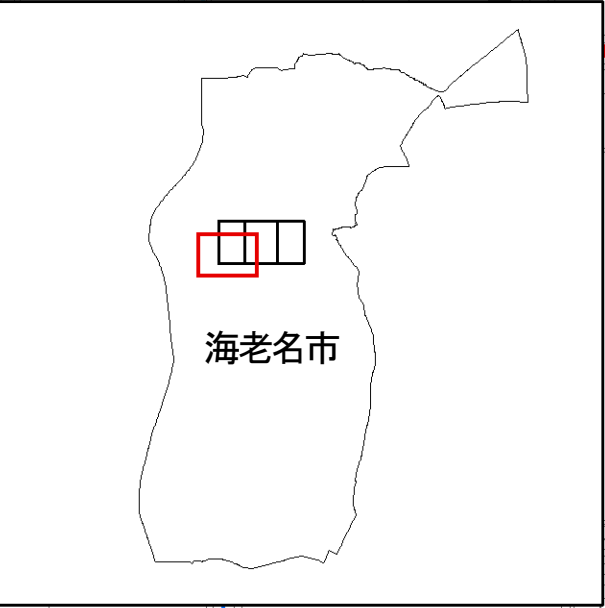




市役所周辺地区 面積 約39.4ha
市街化調整区域 → 市街化区域

市街化調整区域


凡 例	
	変 更 後
	変 更 前
	町丁目・大字界
	小 字 界

・この図面は、海老名市長の承認を得て、海老名都市計画基本図を使用して調製したものです。
・この図面は、海老名市との協議を経て、海老名都市計画決定データを使用して作成したものです。



議第4403号
海老名都市計画区域区分の変更計画図
(神奈川県決定)

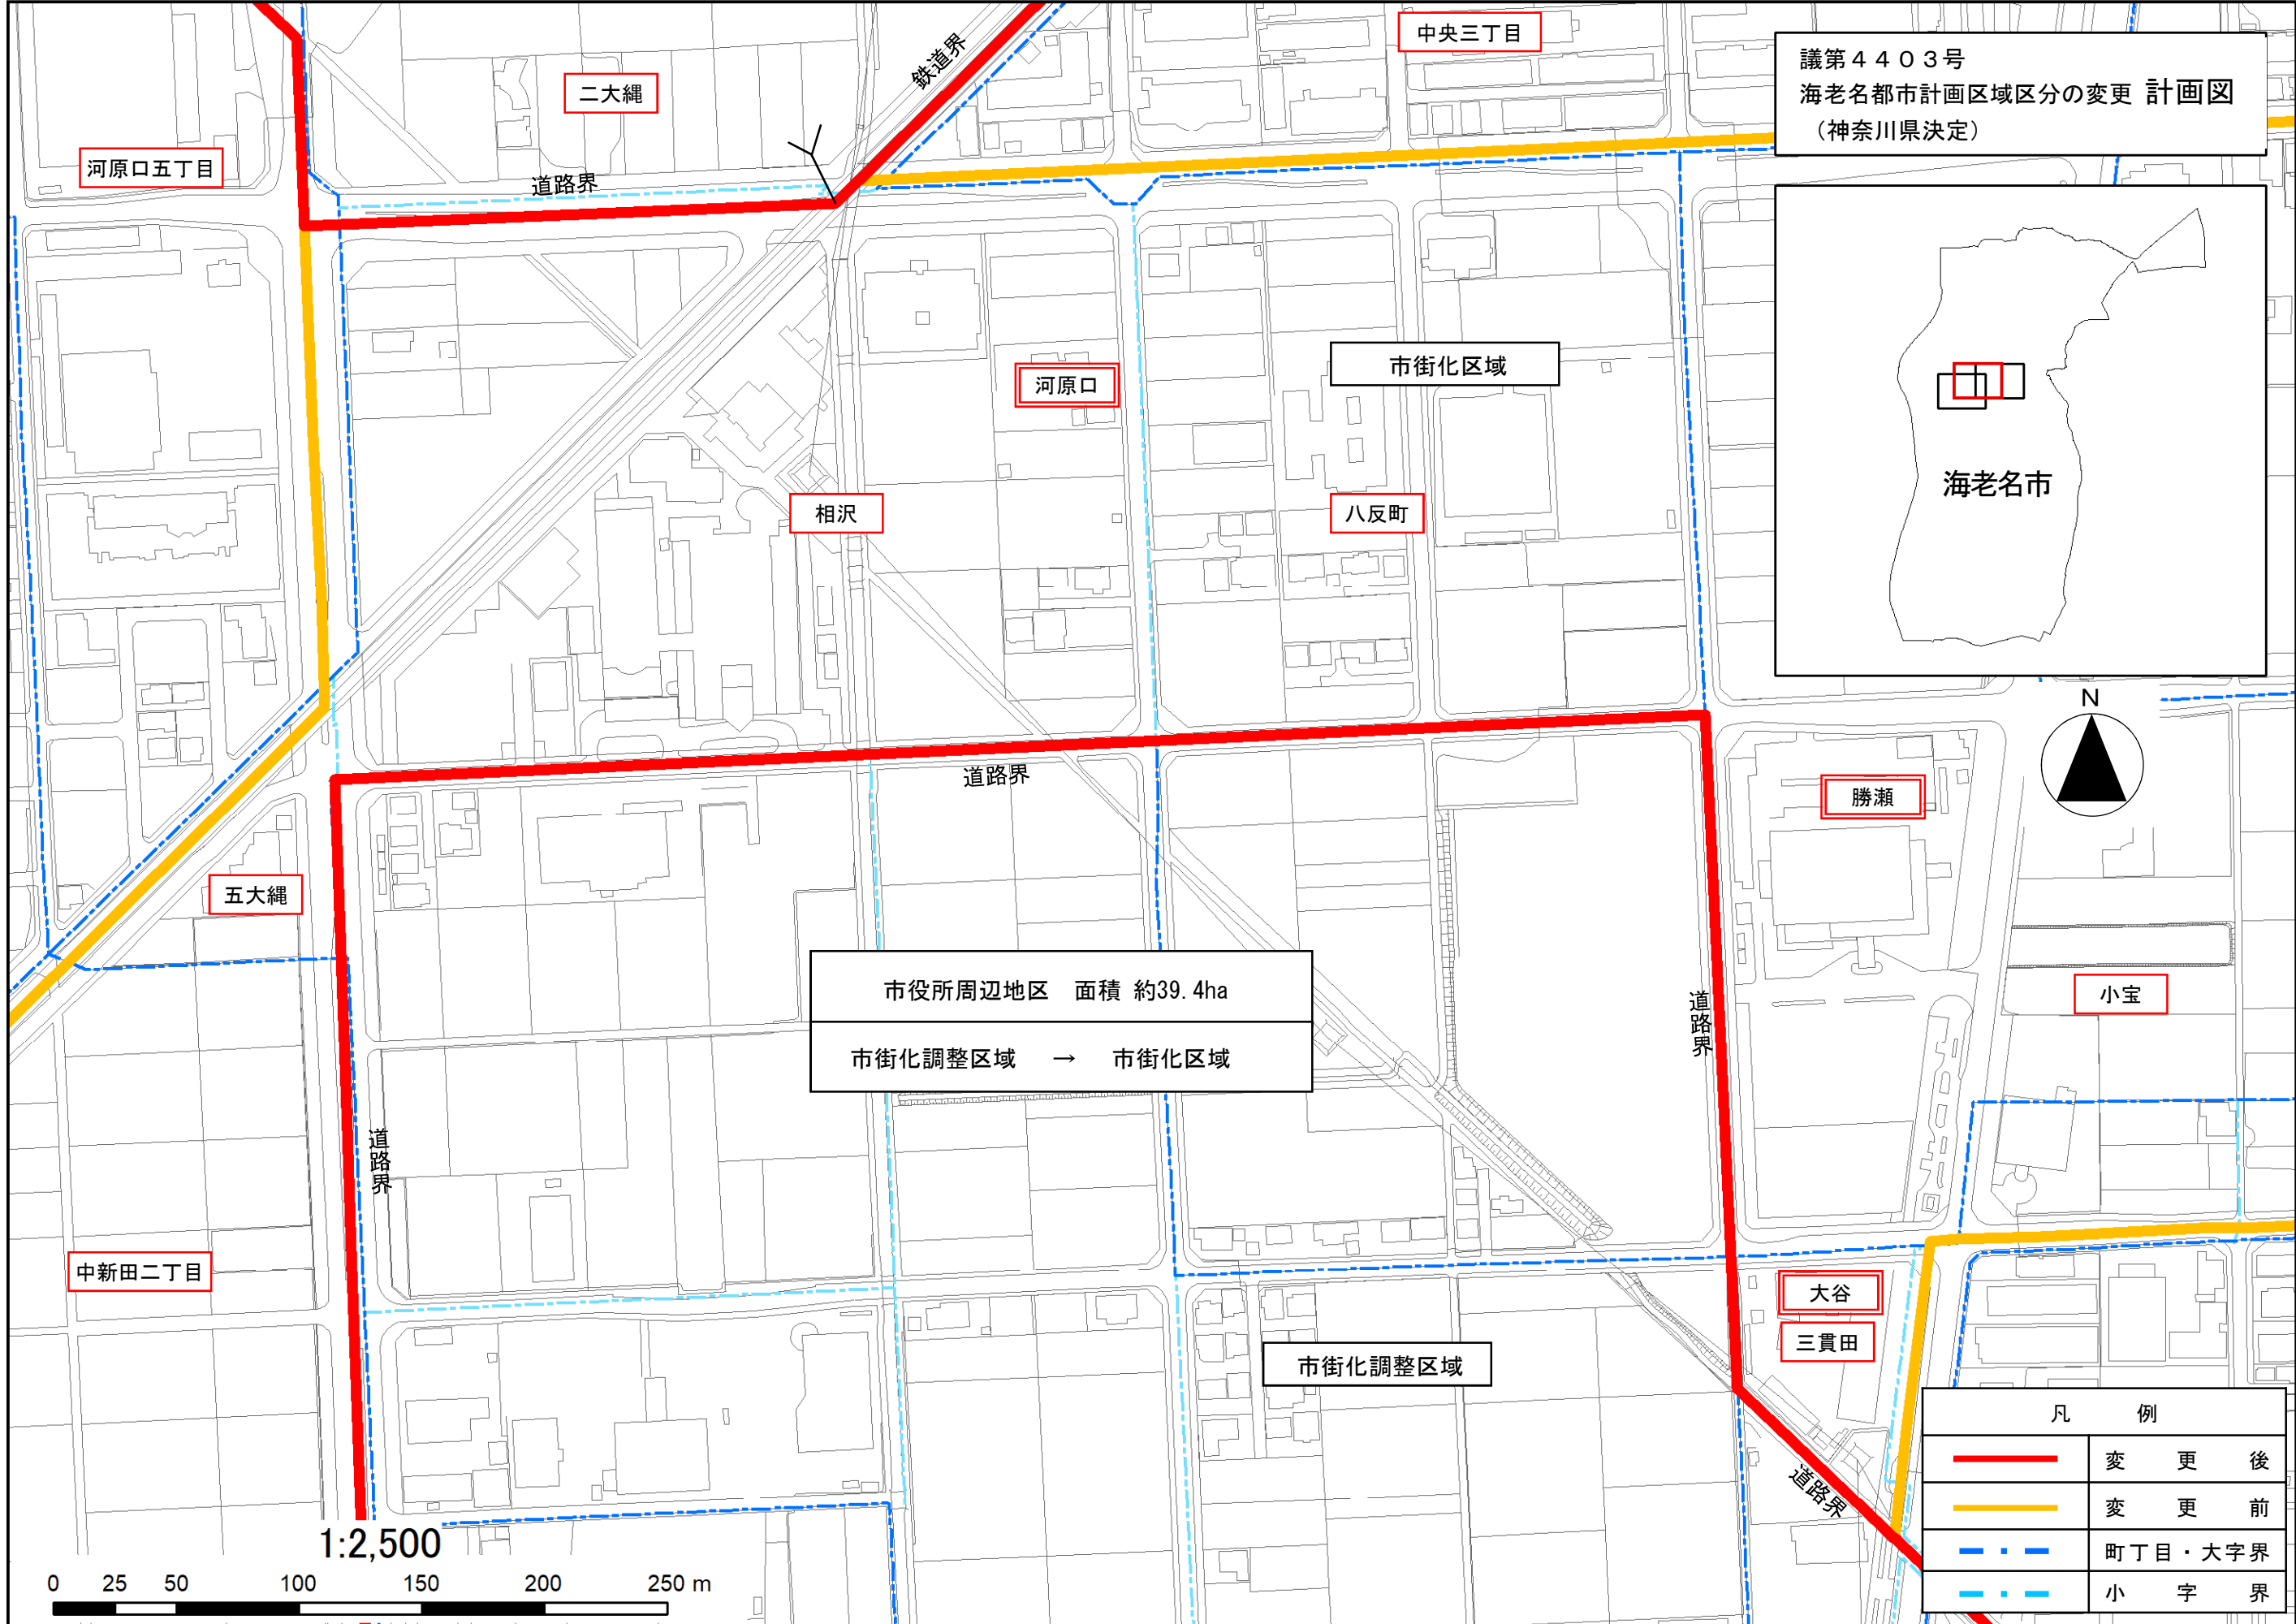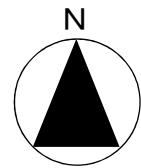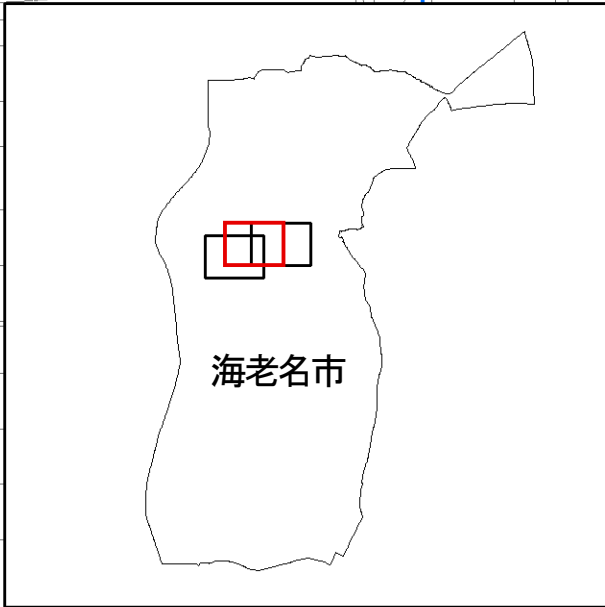

・この地図は、海老名市長の承認を得て、海老名都市計画基本図を使用して調製したものです。
・この図面は、海老名市との協議を経て、海老名都市計画決定データを使用して作成したものです。

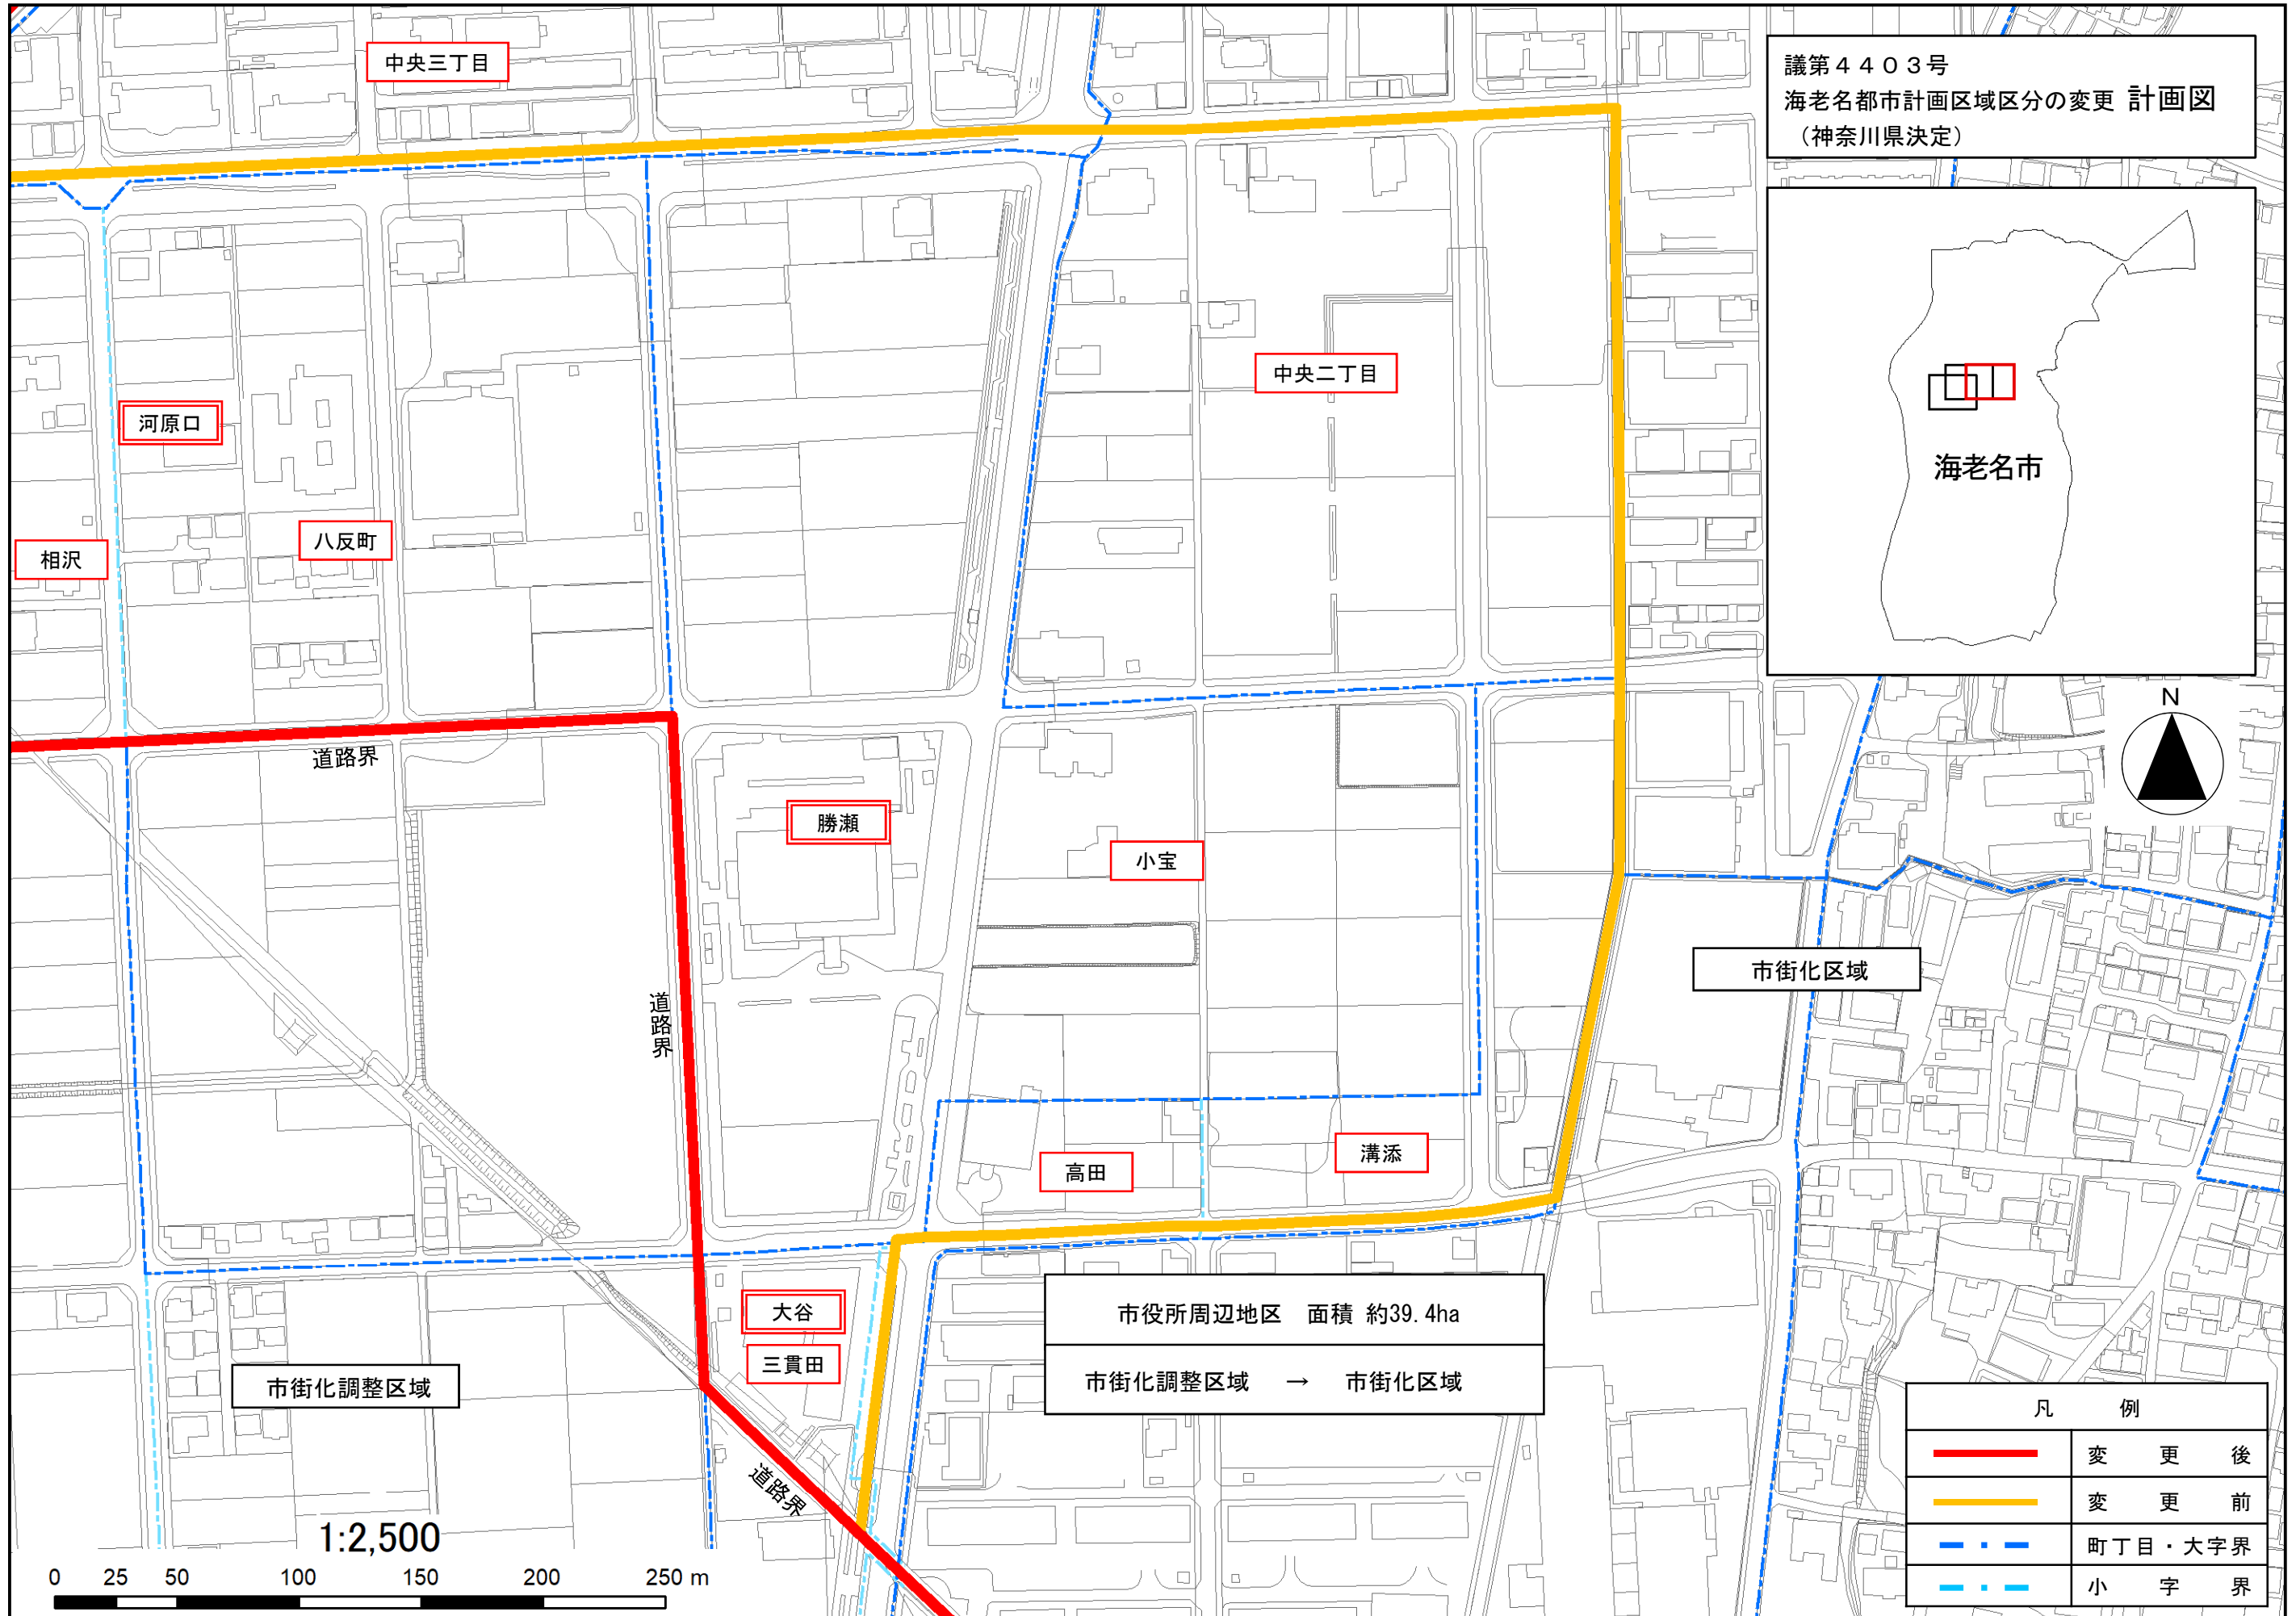

議第4403号
海老名都市計画区域区分の変更 計画図
(神奈川県決定)

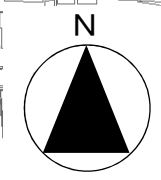
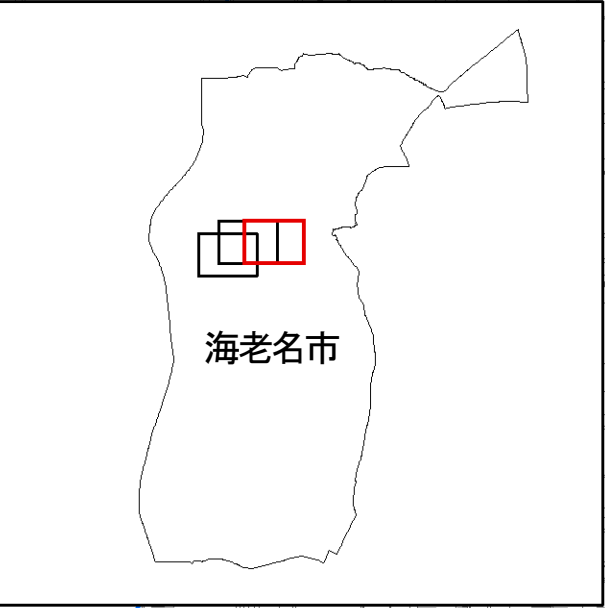


市役所周辺地区 面積 約39.4ha
市街化調整区域 → 市街化区域

凡 例	
	変 更 後
	変 更 前
	町丁目・大字界
	小 字 界

・この地図は、海老名市長の承認を得て、海老名都市計画基本図を使用して調製したものです。
・この図面は、海老名市との協議を経て、海老名都市計画決定データを使用して作成したものです。

南足柄市位置図

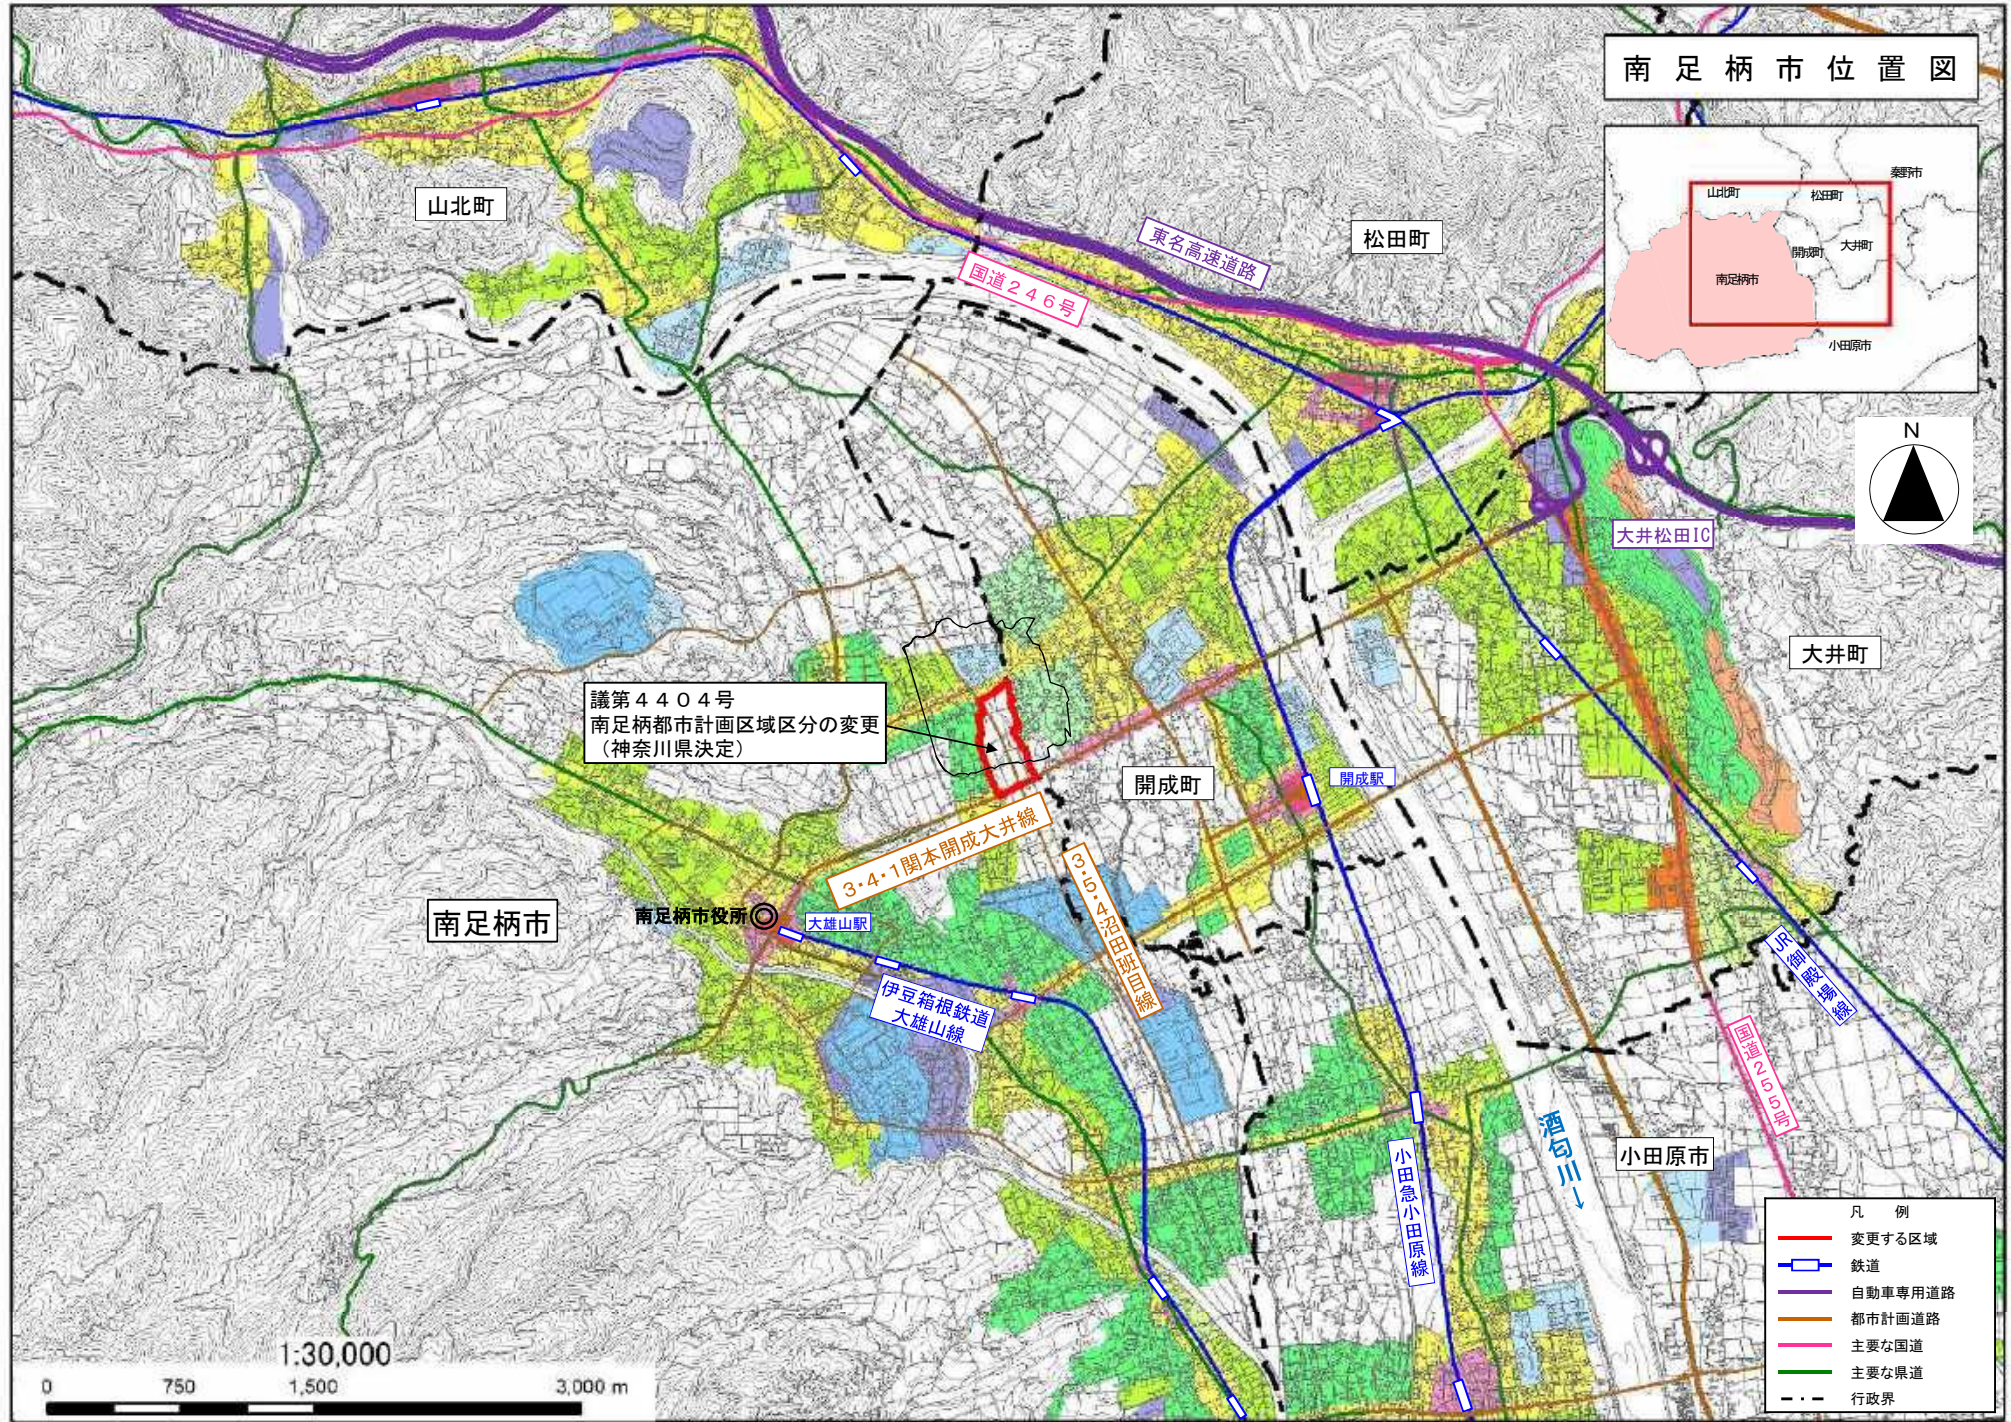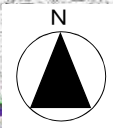

議第4404号
南足柄都市計画区域区分の変更
(神奈川県決定)



- 凡 例
- 変更する区域
 - 鉄道
 - 自動車専用道路
 - 都市計画道路
 - 主要な国道
 - 主要な県道
 - - - 行政界

1:30,000

0 750 1,500 3,000 m


・この図面は、電子地形図25000(国土地理院)を加工して作成したものです。
 ・この図面は、小田原市、秦野市、南足柄市、大井町、松田町及び開成町との協議を経て、同市町都市計画決定データを使用して作成したものです。

議第4404号
南足柄都市計画区域区分の変更 計画図
(神奈川県決定)

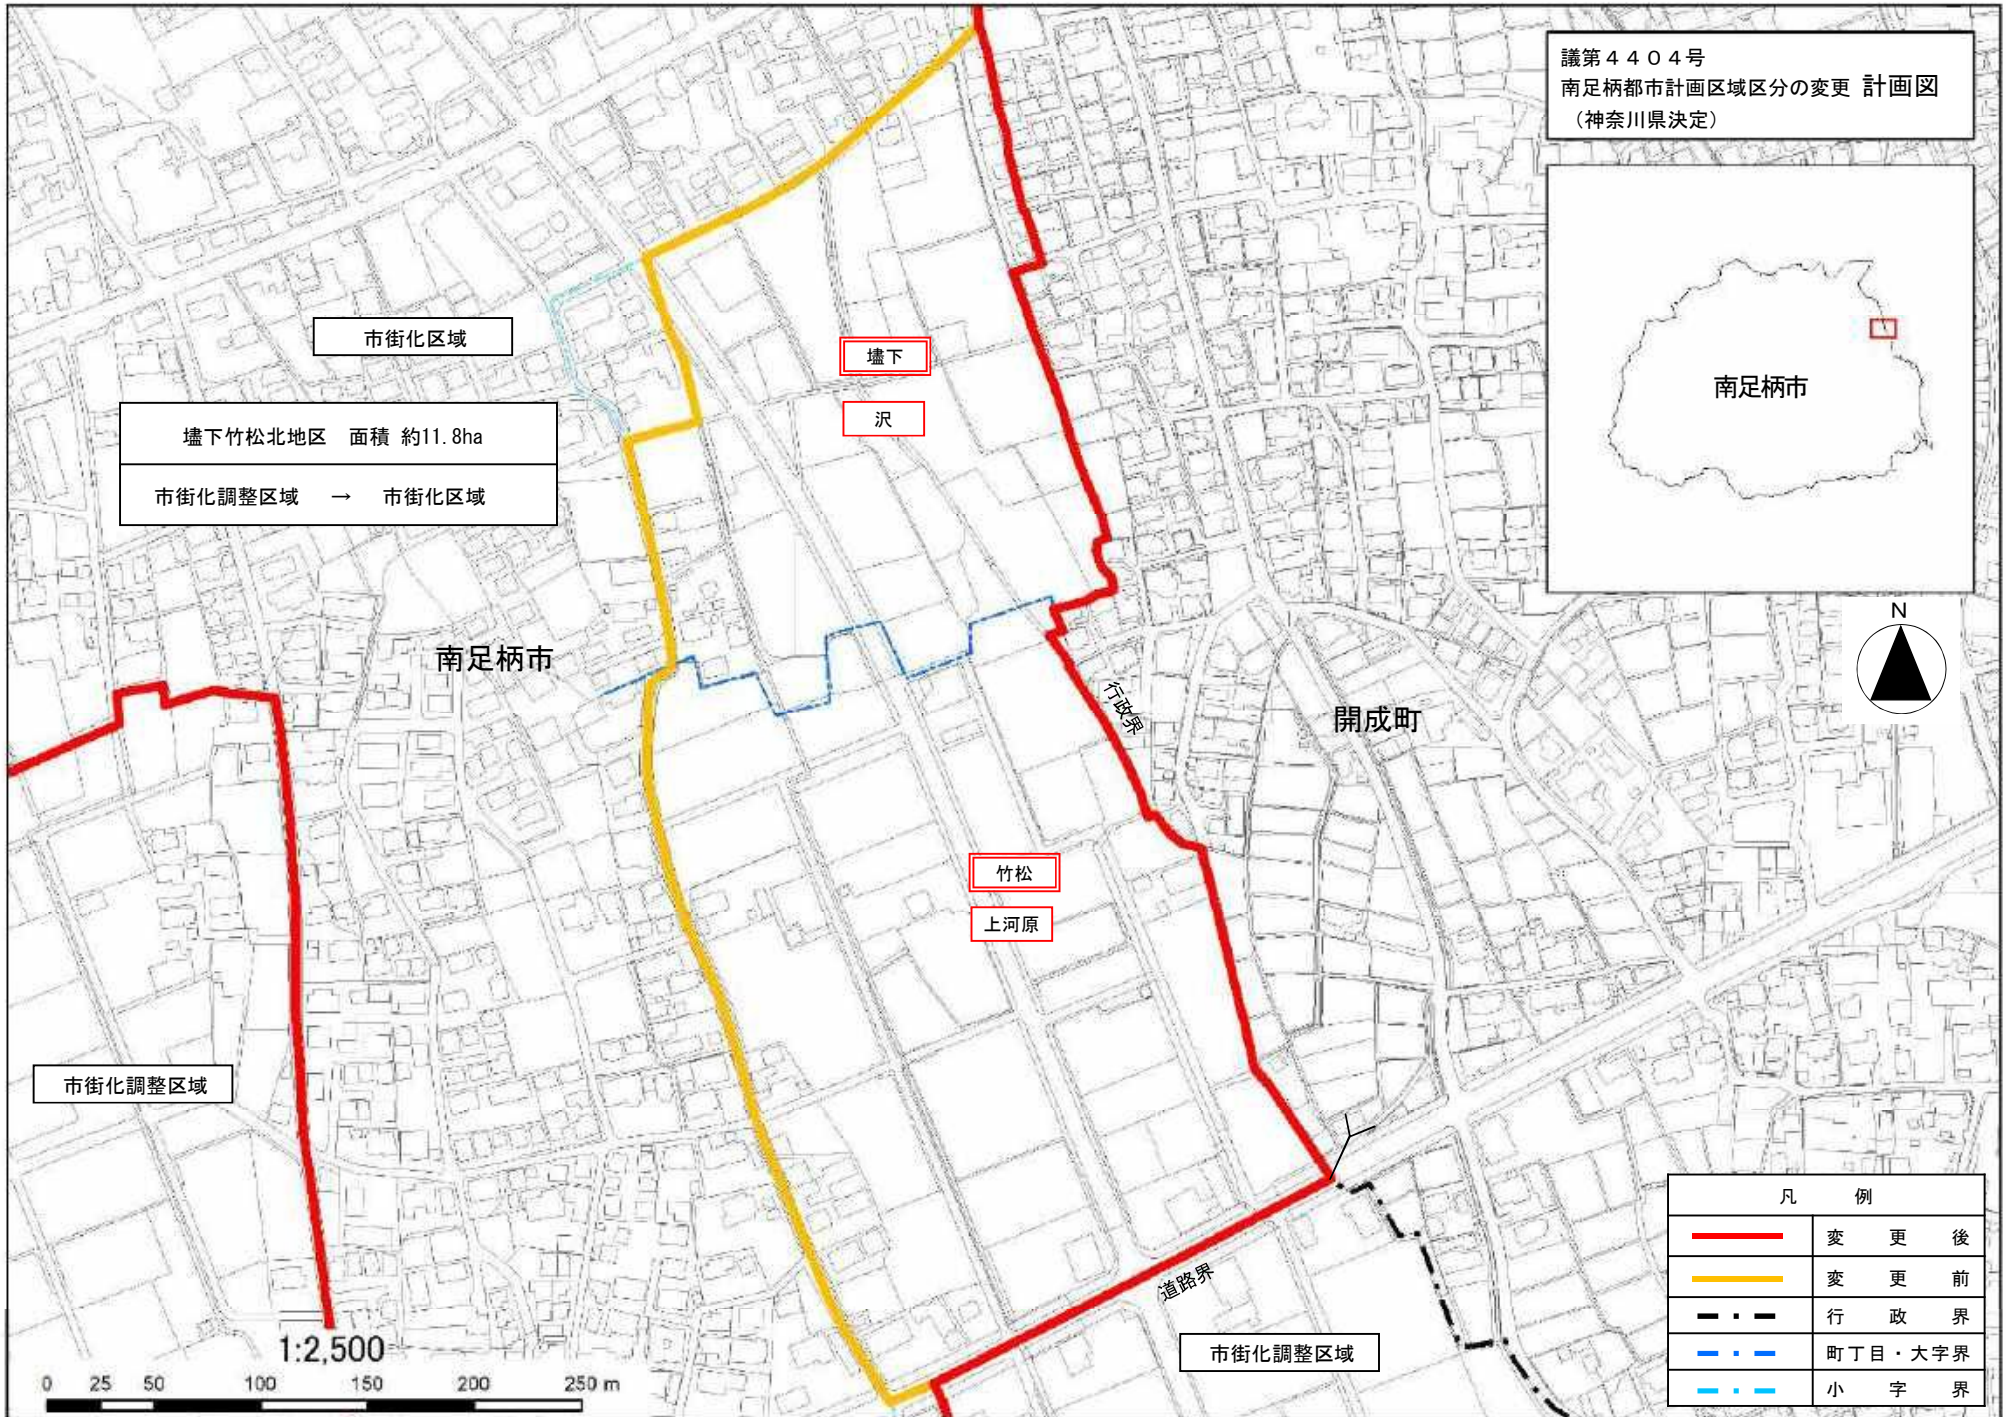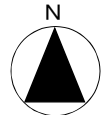

凡 例	
	変 更 後
	変 更 前
	行 政 界
	町 丁 目 ・ 大 字 界
	小 字 界



・この図面は、南足柄市長及び開成町長の承認を得て、同市町都市計画基本図を使用して調製したものです。
 ・この図面は、南足柄市及び開成町との協議を経て、同市町都市計画決定データを使用して作成したものです。

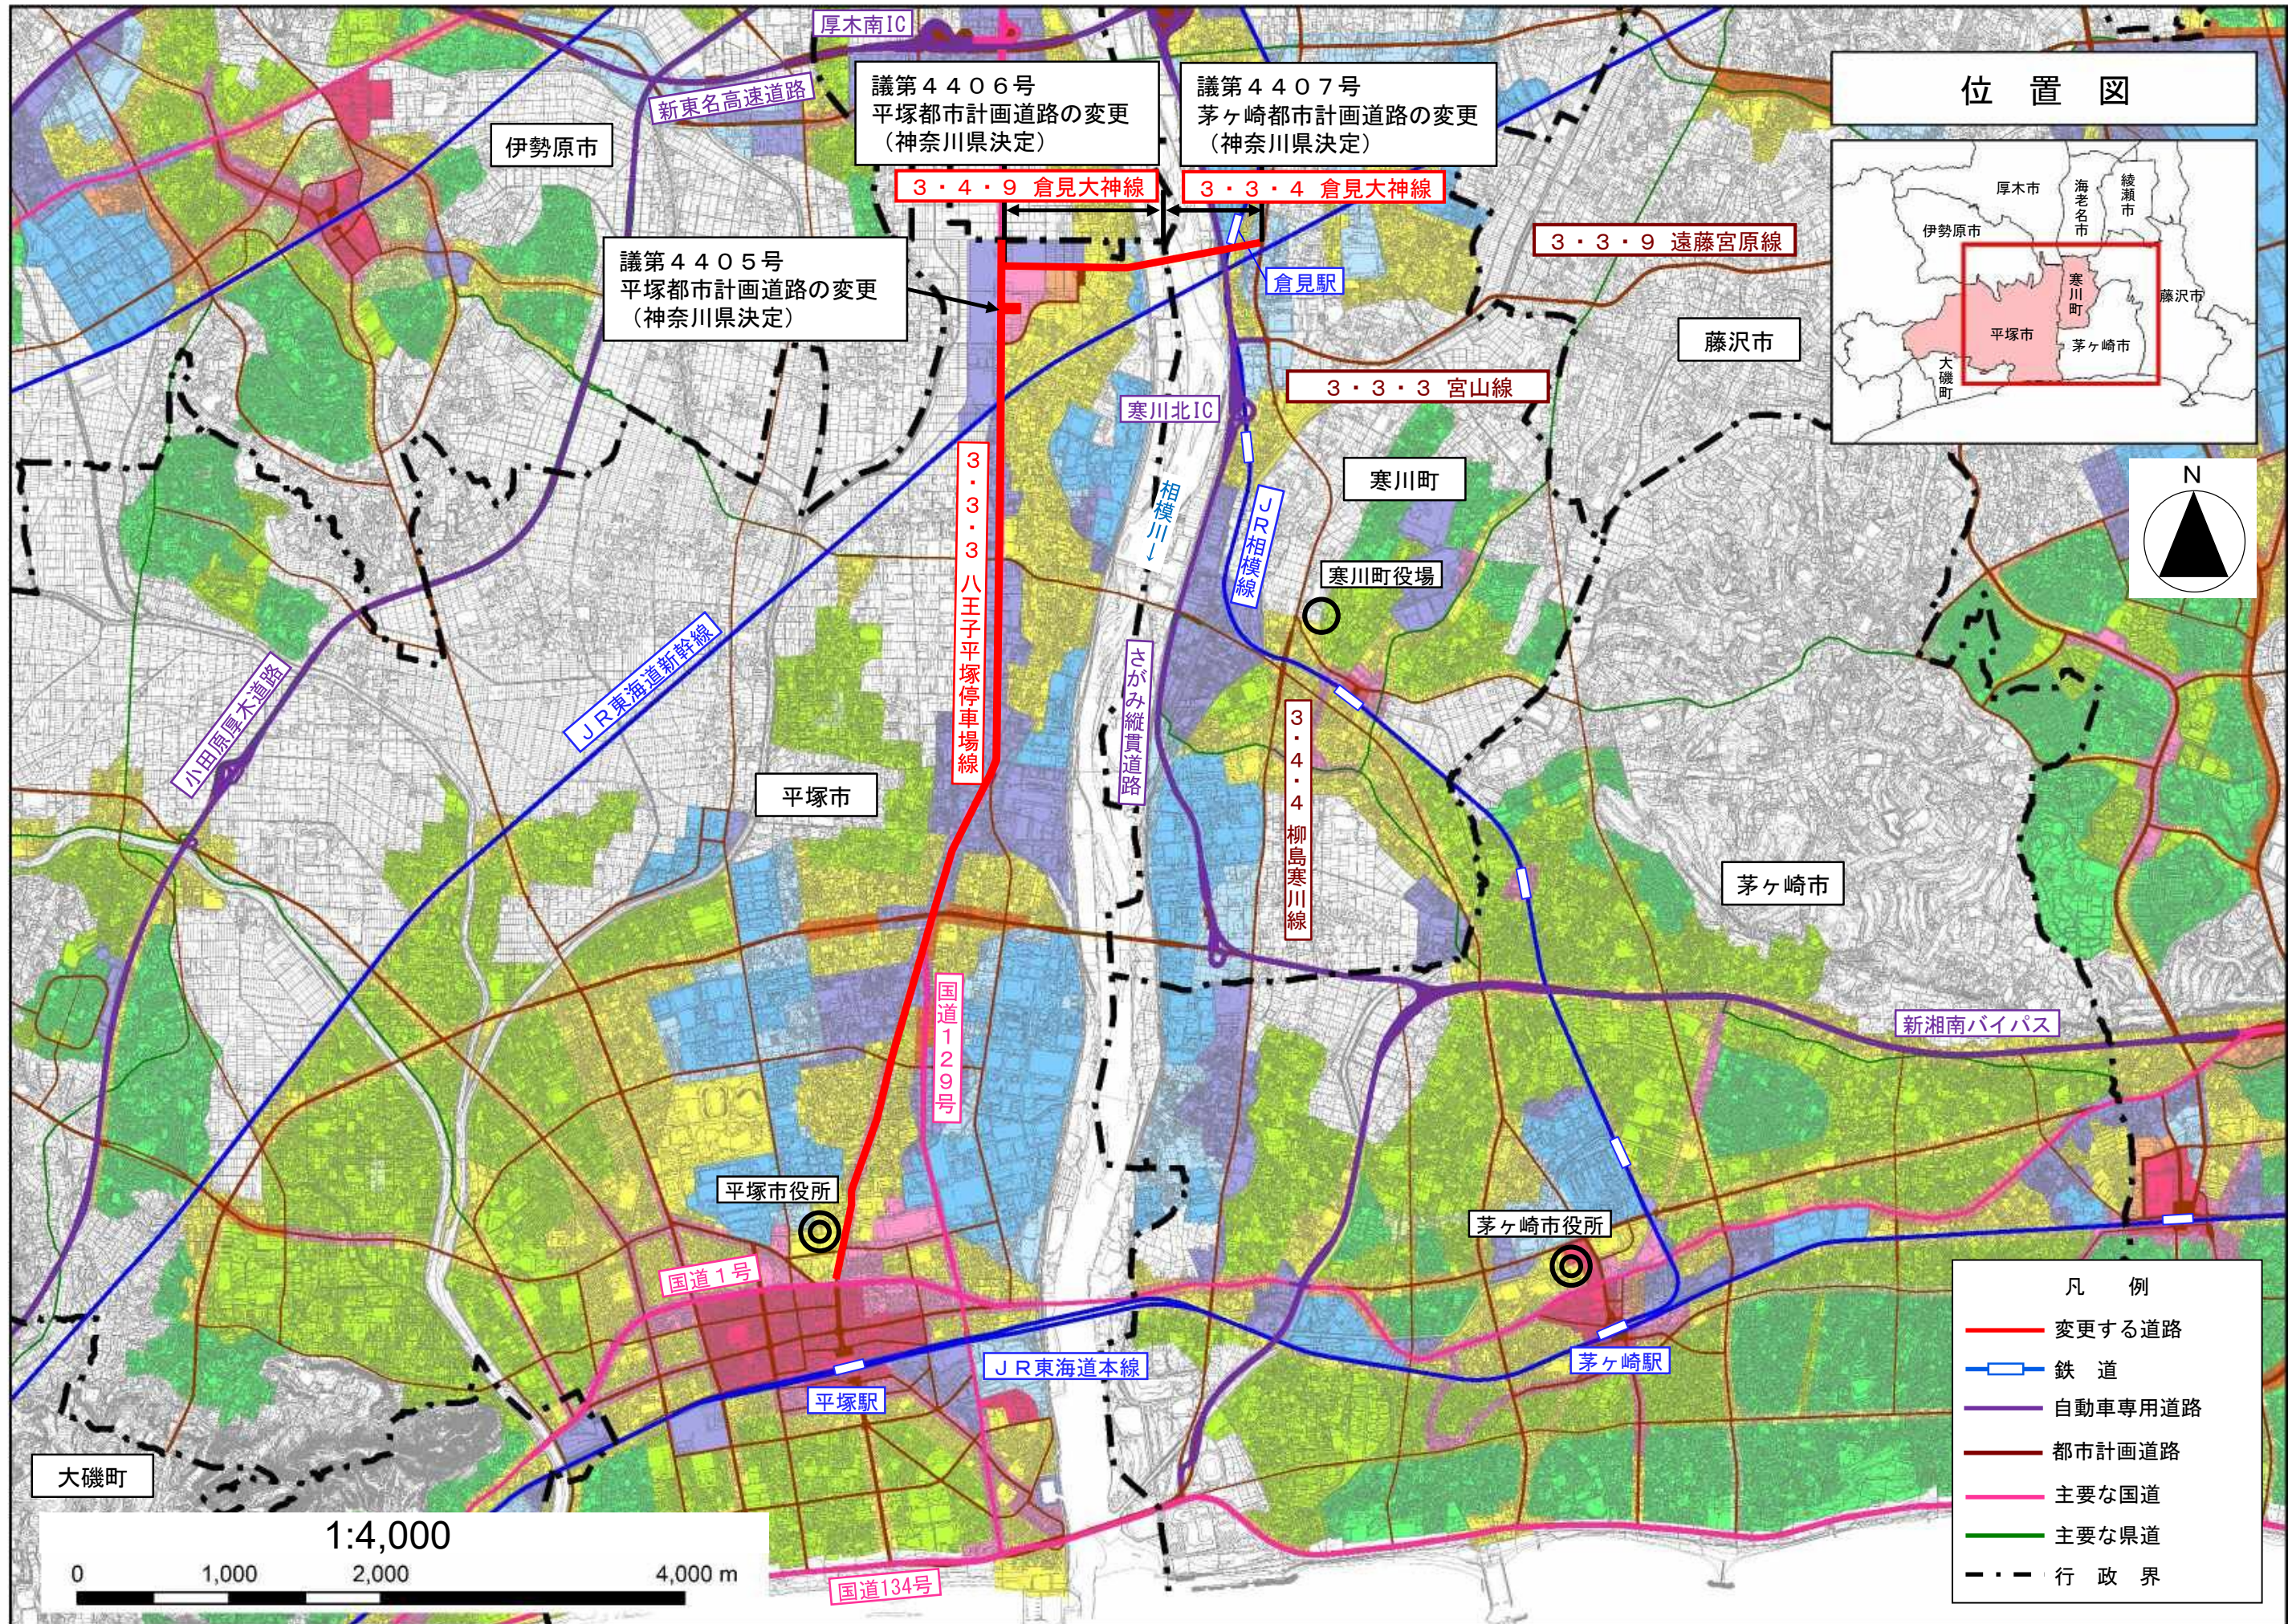

・この地図・成果は測量法の公共測量に関する規程に基づき、平塚市長、藤沢市長、茅ヶ崎市長、厚木市長、伊勢原市長、海老名市長、綾瀬市長、寒川町長(承認番号(寒都第170号))及び大磯町長の承認を得て、同市町所管の都市計画基本図・公共測量成果を使用して調製したものです。
 ・この図面は、平塚市、藤沢市、茅ヶ崎市、厚木市、伊勢原市、海老名市、綾瀬市、寒川町及び大磯町との協議を経て、同市町都市計画決定データを使用して作成したものです。

議第4405号
平塚都市計画道路の変更 計画図 (2の1)
(神奈川県決定)

ツインシティ大神地区土地区画整理事業
ツインシティ大神地区地区計画

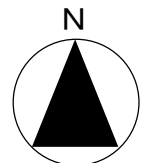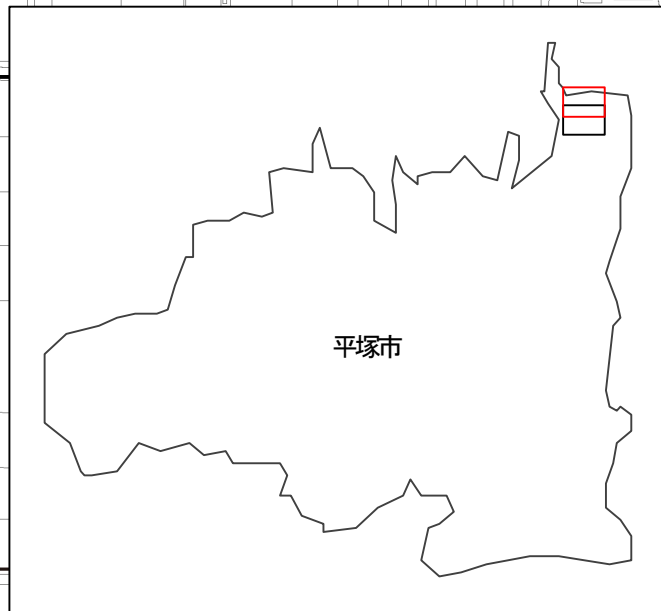

終点 平塚市大神八丁目地内

3・3・3号八王子平塚停車場線 延長約5,800m 幅員22m 構造形式 地表式 車線の数 4車線
延長約950m 幅員27m 構造形式 地表式 車線の数 4車線

3・3・10号倉見大神線

大神八丁目

3・4・10号ツインシティ大神線


休憩施設
面積 約8,500㎡

休憩施設
面積 約4,700㎡

凡 例	
①~②	現地杭界
②~③	現地杭界
③~④	現地杭界
④~①	現地杭界

凡 例	
	変 更 後
	変 更 前
	行 政 界
	町 丁 目 ・ 大 字 界

1:2,500


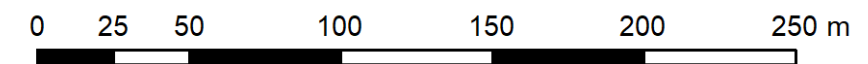


大神七丁目

国道129号

この地図は、平塚市長及び厚木市長の承認を得て、同市都市計画基本図を使用して調製したものです。
この図面は、平塚市との協議を経て、平塚都市計画決定データを使用して作成したものです。


議第4405号
平塚都市計画道路の変更 計画図 (2の2)
(神奈川県決定)

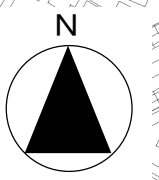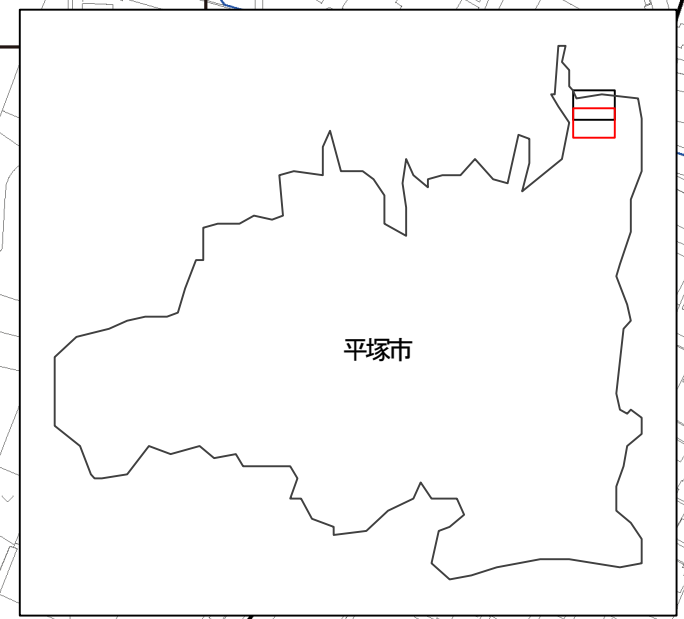

凡 例	
①~②	現地杭界
②~③	現地杭界
③~④	現地杭界
④~①	現地杭界

凡 例	
	変 更 後
	変 更 前
	行 政 界
	町 丁 目 ・ 大 字 界

1:2,500

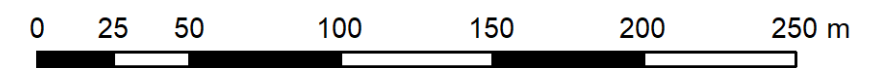

3・3・3号八王子平塚停車場線 延長約5,800m 幅員22m 構造形式 地表式 車線の数 4車線
延長約950m 幅員27m 構造形式 地表式 車線の数 4車線

国道129号

休憩施設
面積 約8,500㎡

休憩施設
面積 約4,700㎡

大神八丁目

3・4・10号ツインシティ大神線

大神公民館


大神五丁目

大神六丁目

大神七丁目

・この地図は、平塚市長の承認を得て、平塚都市計画基本図を使用して調製したものです。
・この図面は、平塚市との協議を経て、平塚都市計画決定データを使用して作成したものです。

議第4406号
平塚都市計画道路の変更 計画図 (2の1)
(神奈川県決定)

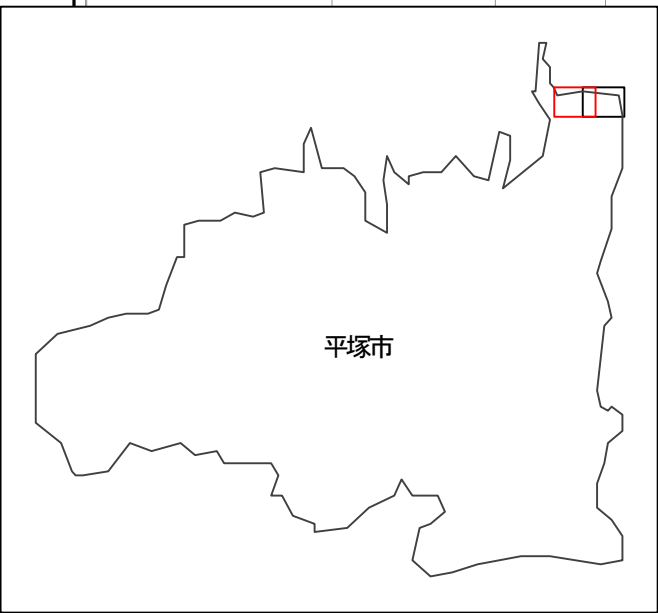

3・3・10号倉見大神線 延長約1,070m 幅員25m 車線の数 4車線
3・4・9号倉見大神線 延長約1,070m 幅員18.5m 車線の数 2車線

延長約720m 幅員25m 構造形式 地表式 車線の数 4車線

延長約540m 幅員18.5m 構造形式 地表式 車線の数 2車線


国道129号
終点 平塚市大神八丁目地内

3・3・3号八王子平塚停車場線

大神八丁目

3・4・10号ツインシティ大神線


ツインシティ大神地区土地区画整理事業
ツインシティ大神地区地区計画

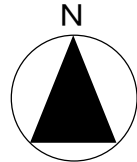

凡 例	
	変 更 後
	変 更 前
	行 政 界
	町 丁 目 ・ 字 界
	小 字 界




大神七丁目

1:2,500

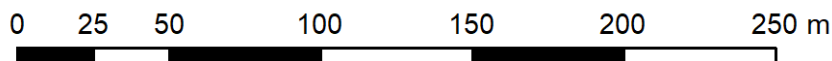


・この地図は、平塚市長及び厚木市長の承認を得て、同市都市計画基本図を使用して調製したものです。
・この図面は、平塚市との協議を経て、平塚都市計画決定データを使用して作成したものです。

議第4406号
平塚都市計画道路の変更 計画図(2の2)
(神奈川県決定)

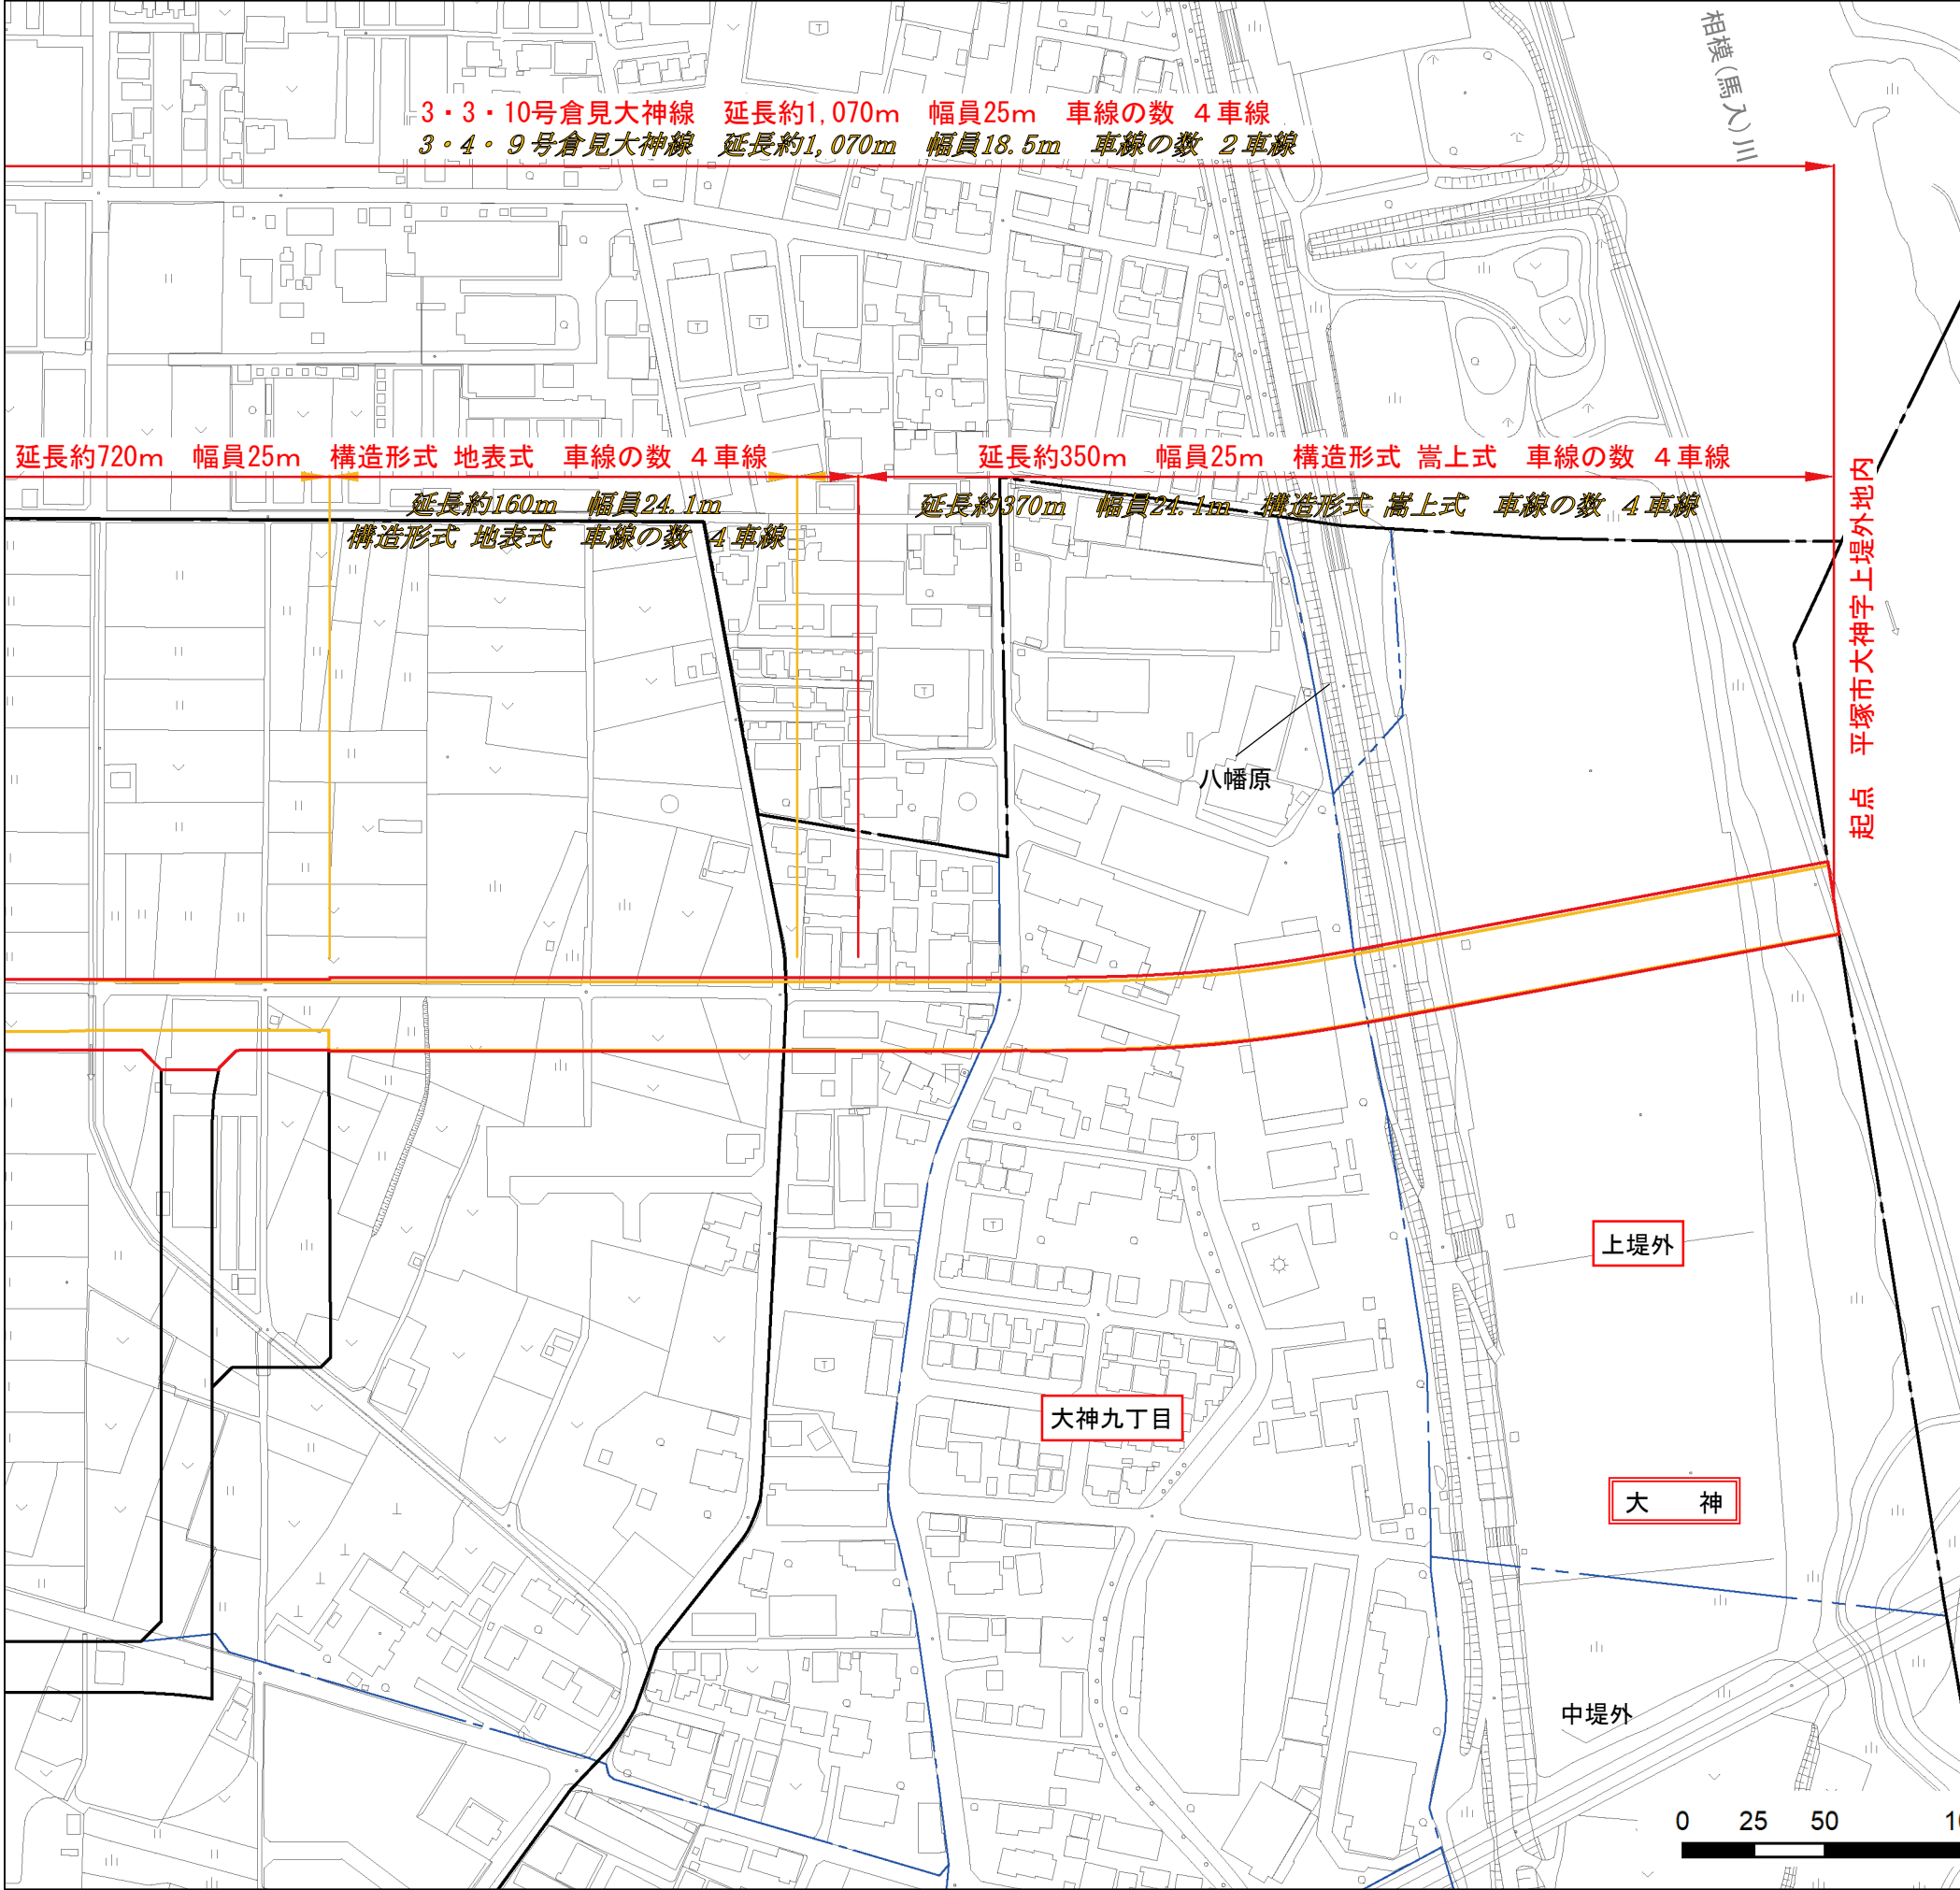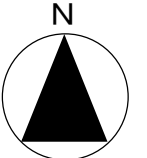
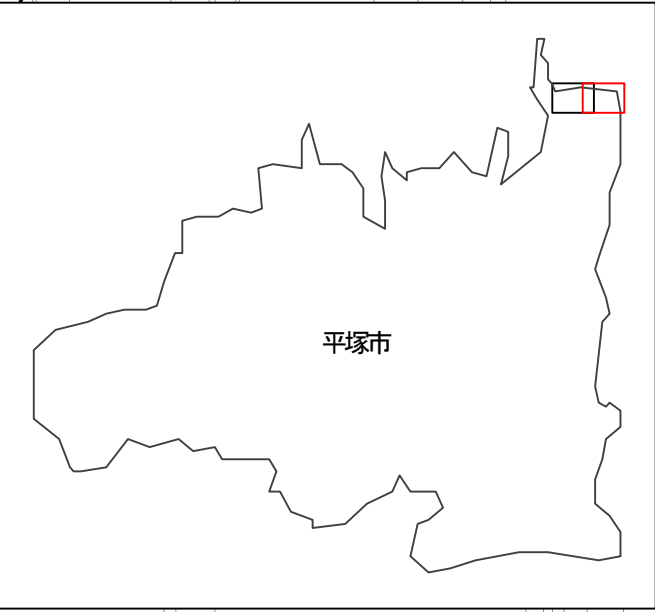


凡 例	
	変 更 後
	変 更 前
	行 政 界
	町 丁 目 ・ 字 界
	小 字 界

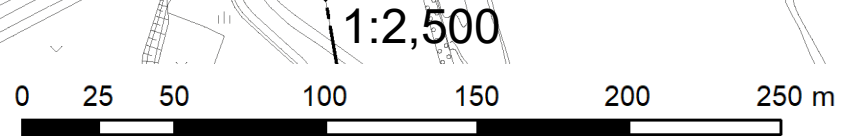

・この地図は、平塚市長、厚木市長及び寒川町長(承認番号(寒都第170号))の承認を得て、同市町所管の都市計画基本図・公共測量成果を使用して調製したものです。
 ・この図面は、平塚市との協議を経て、平塚都市計画決定データを使用して作成したものです。

議第4407号
茅ヶ崎都市計画道路の変更 計画図
(神奈川県決定)

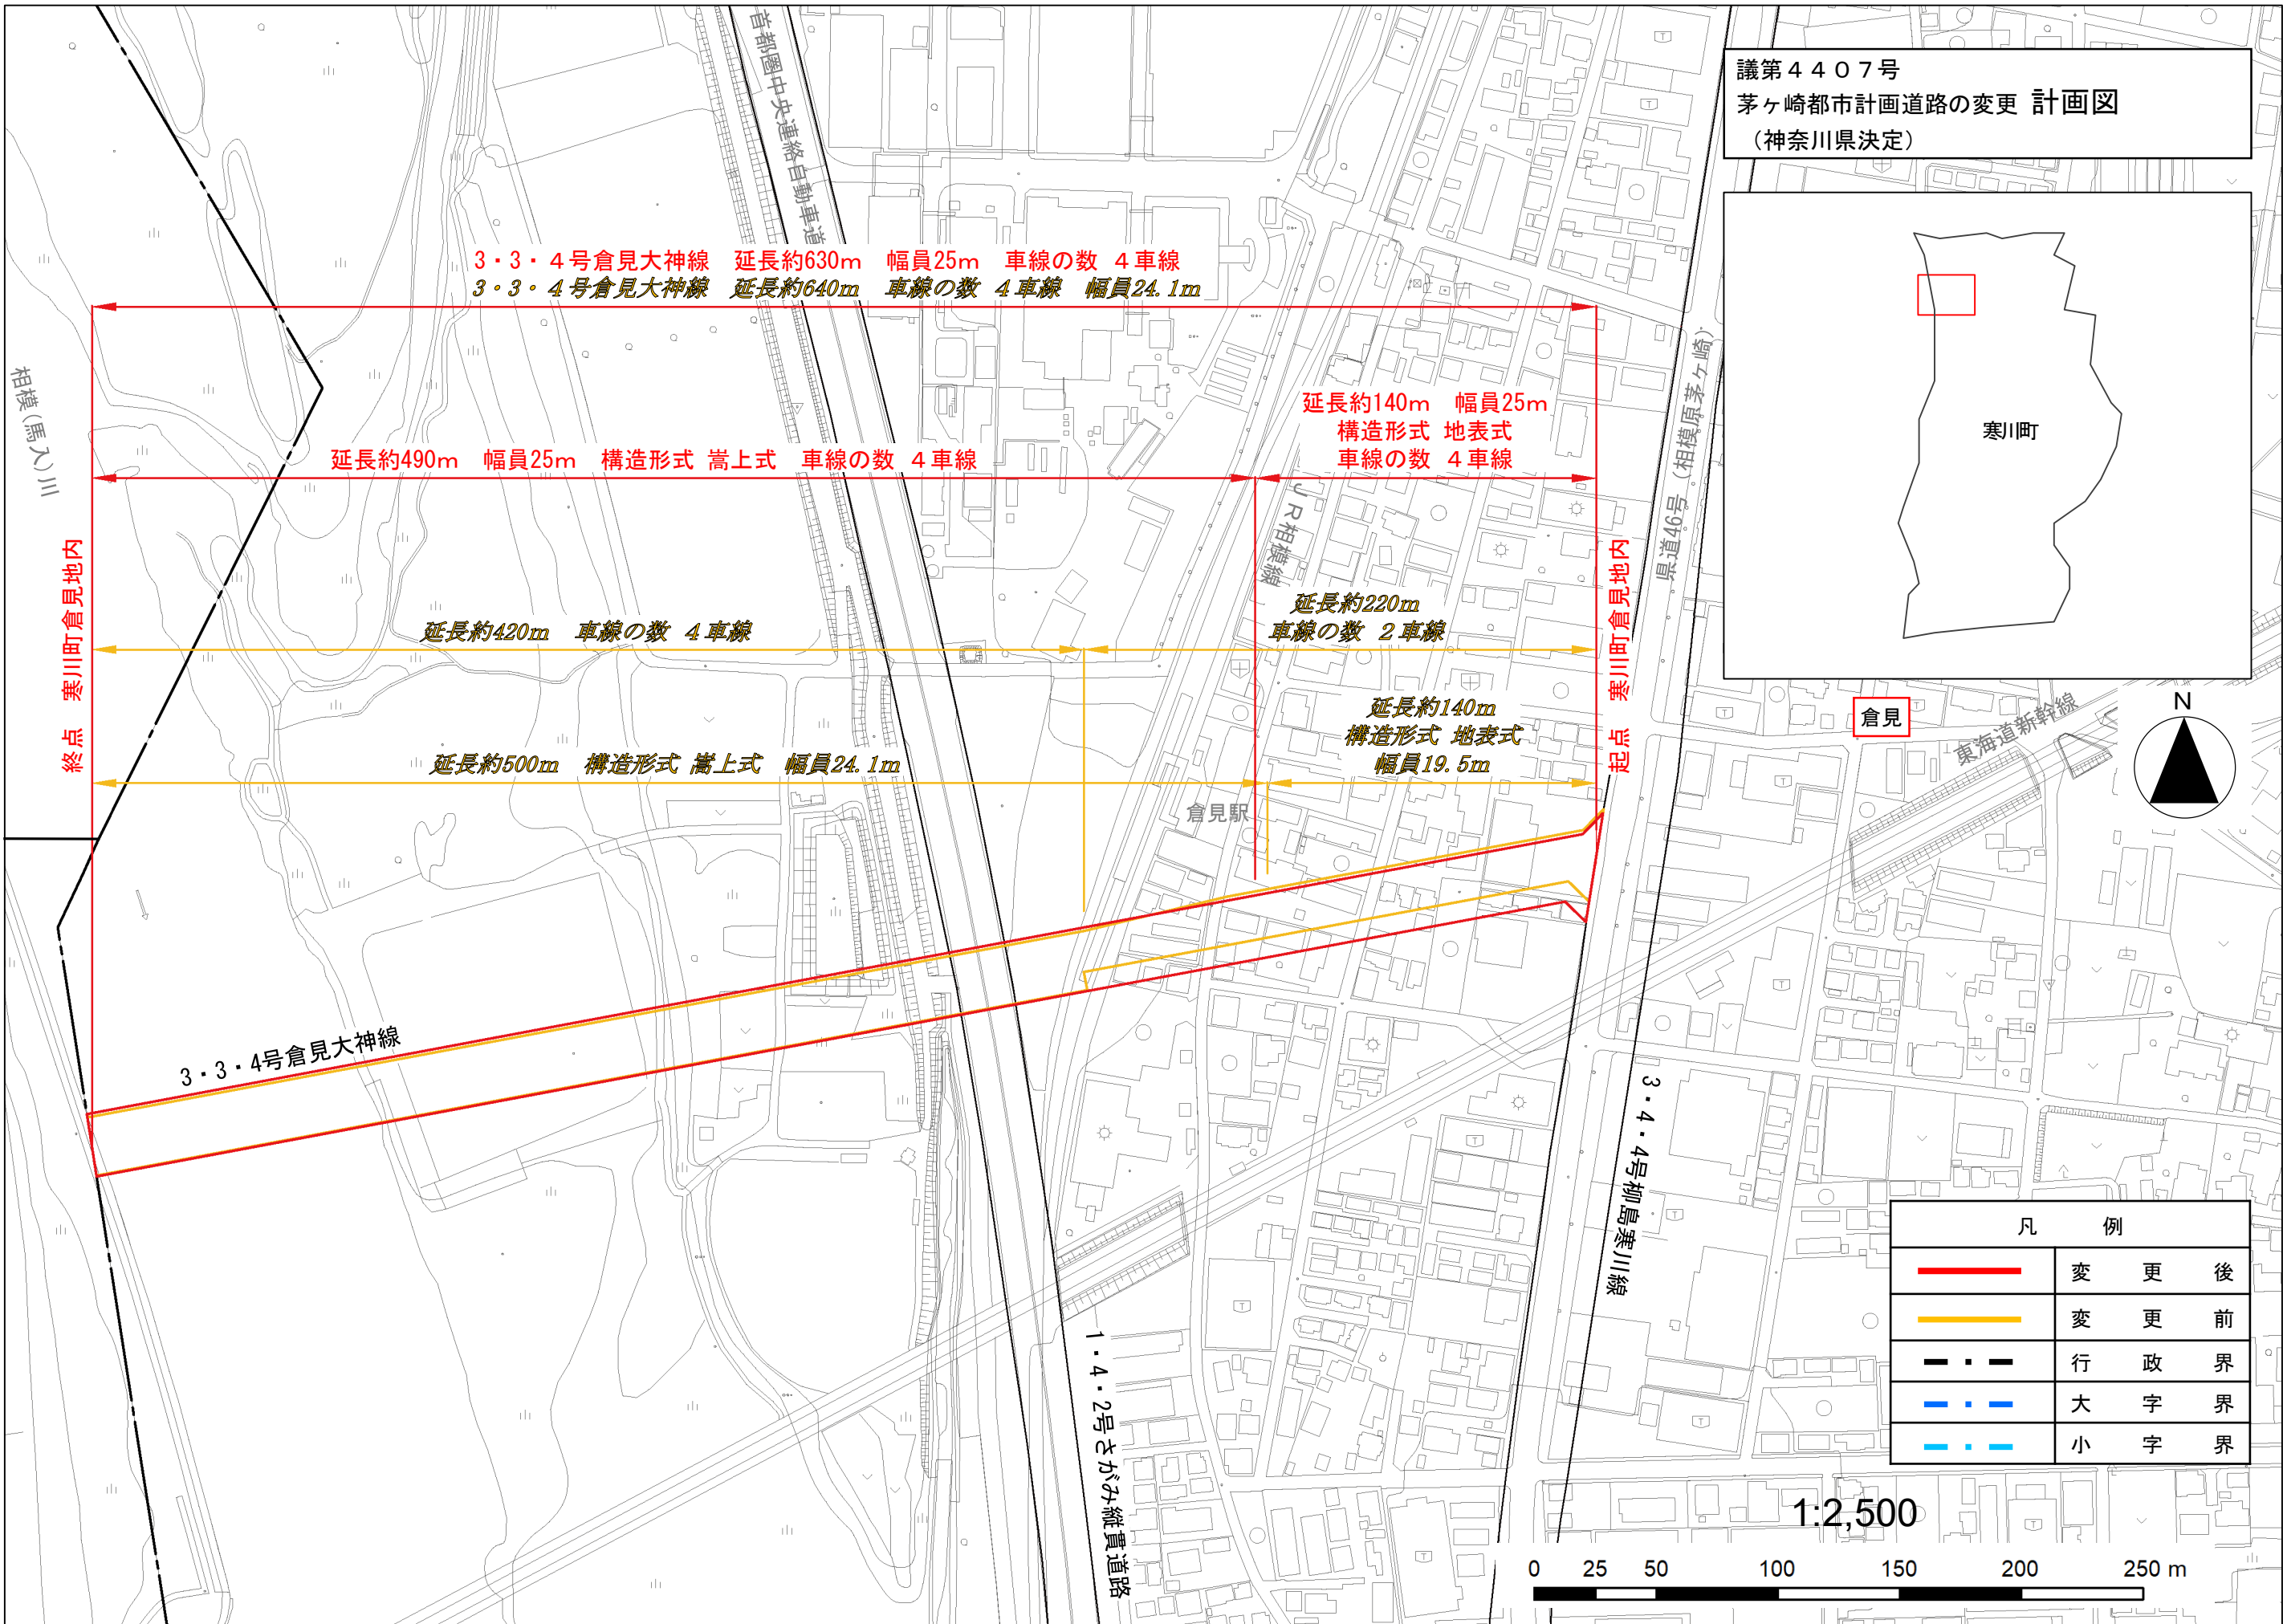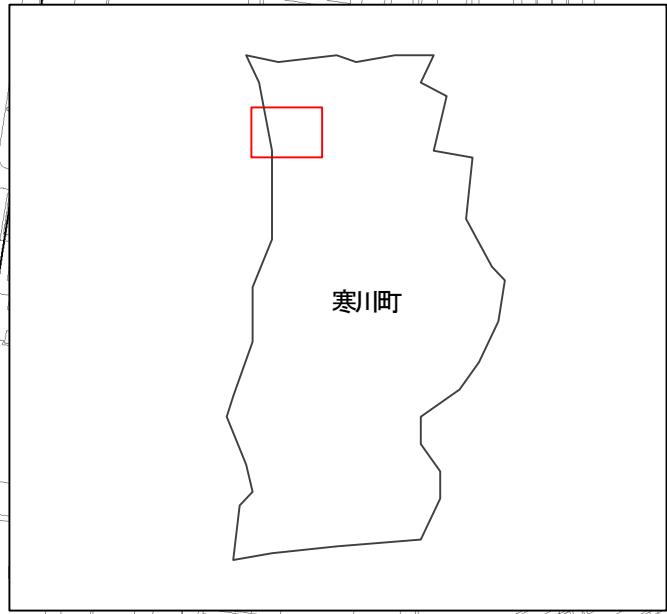

3・3・4号倉見大神線 延長約630m 幅員25m 車線の数 4車線
 3・3・4号倉見大神線 延長約640m 車線の数 4車線 幅員24.1m

延長約490m 幅員25m 構造形式 嵩上式 車線の数 4車線

延長約140m 幅員25m
構造形式 地表式
車線の数 4車線


延長約220m
車線の数 2車線

延長約140m
構造形式 地表式
幅員19.5m

延長約420m 車線の数 4車線

延長約500m 構造形式 嵩上式 幅員24.1m

凡 例	
	変 更 後
	変 更 前
	行 政 界
	大 字 界
	小 字 界

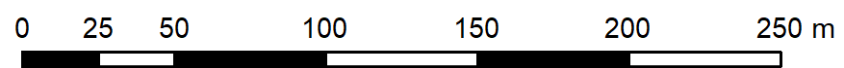

この地図は、平塚市長及び寒川町長(承認番号(寒都第170号))の承認を得て、同市町所管の都市計画基本図・公共測量成果を使用して調製したものです。
 この図面は、寒川町との協議を経て、茅ヶ崎都市計画決定データを使用して作成したものです。