



# 酒匂川流域下水道台帳

## マンホール詳細図 (右岸幹線 NO. 56)


付近見取図 S=1:500 (施設平面図No.39)

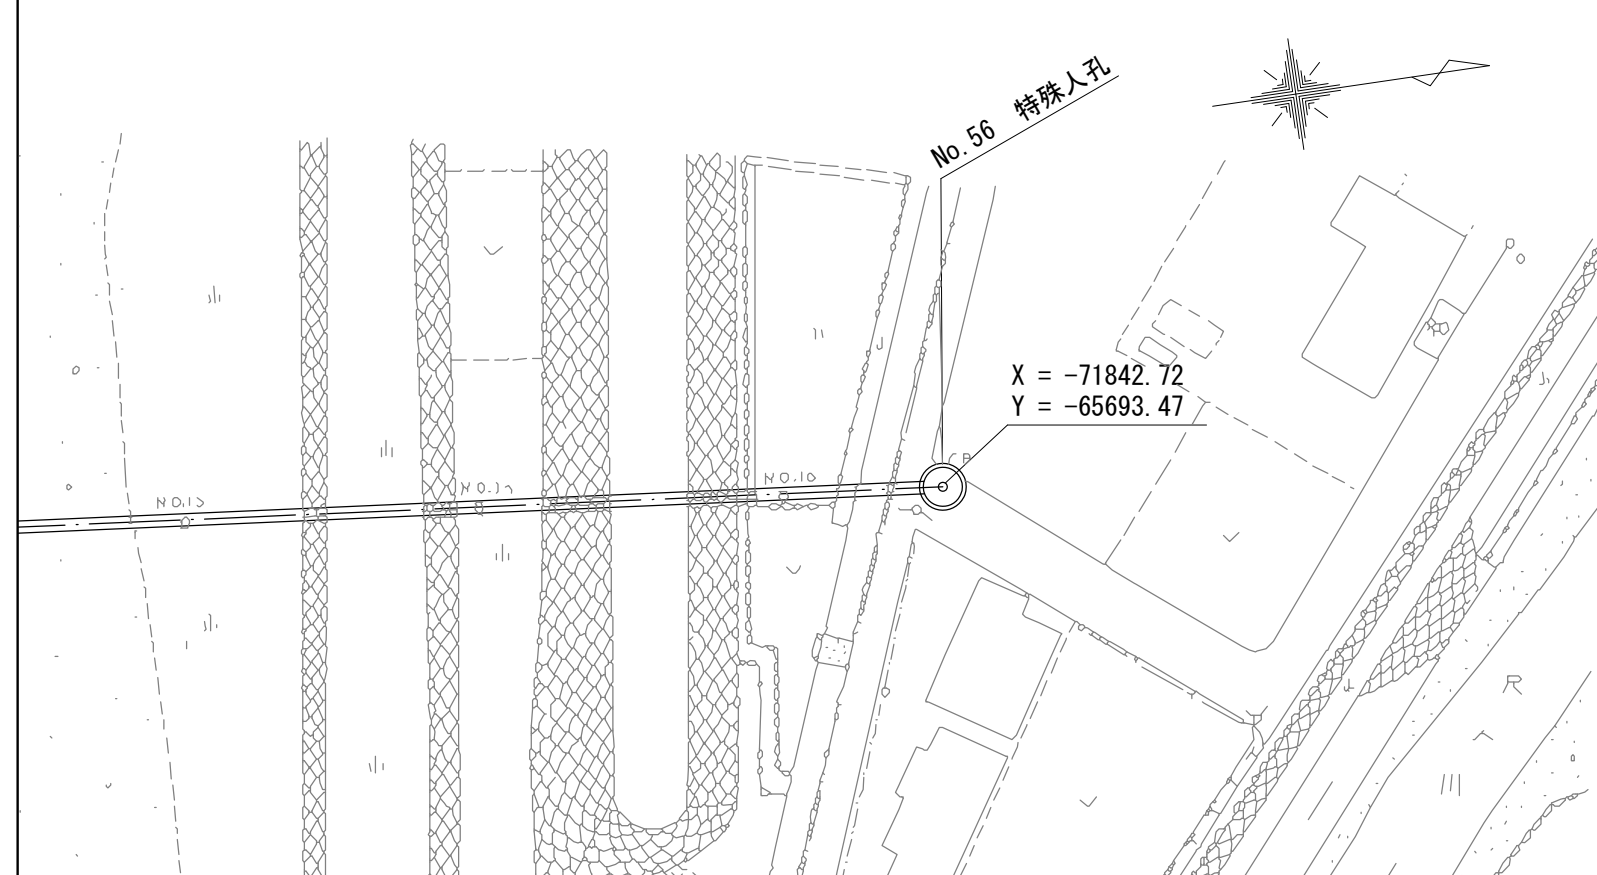

A - A 断面図 S=1:50

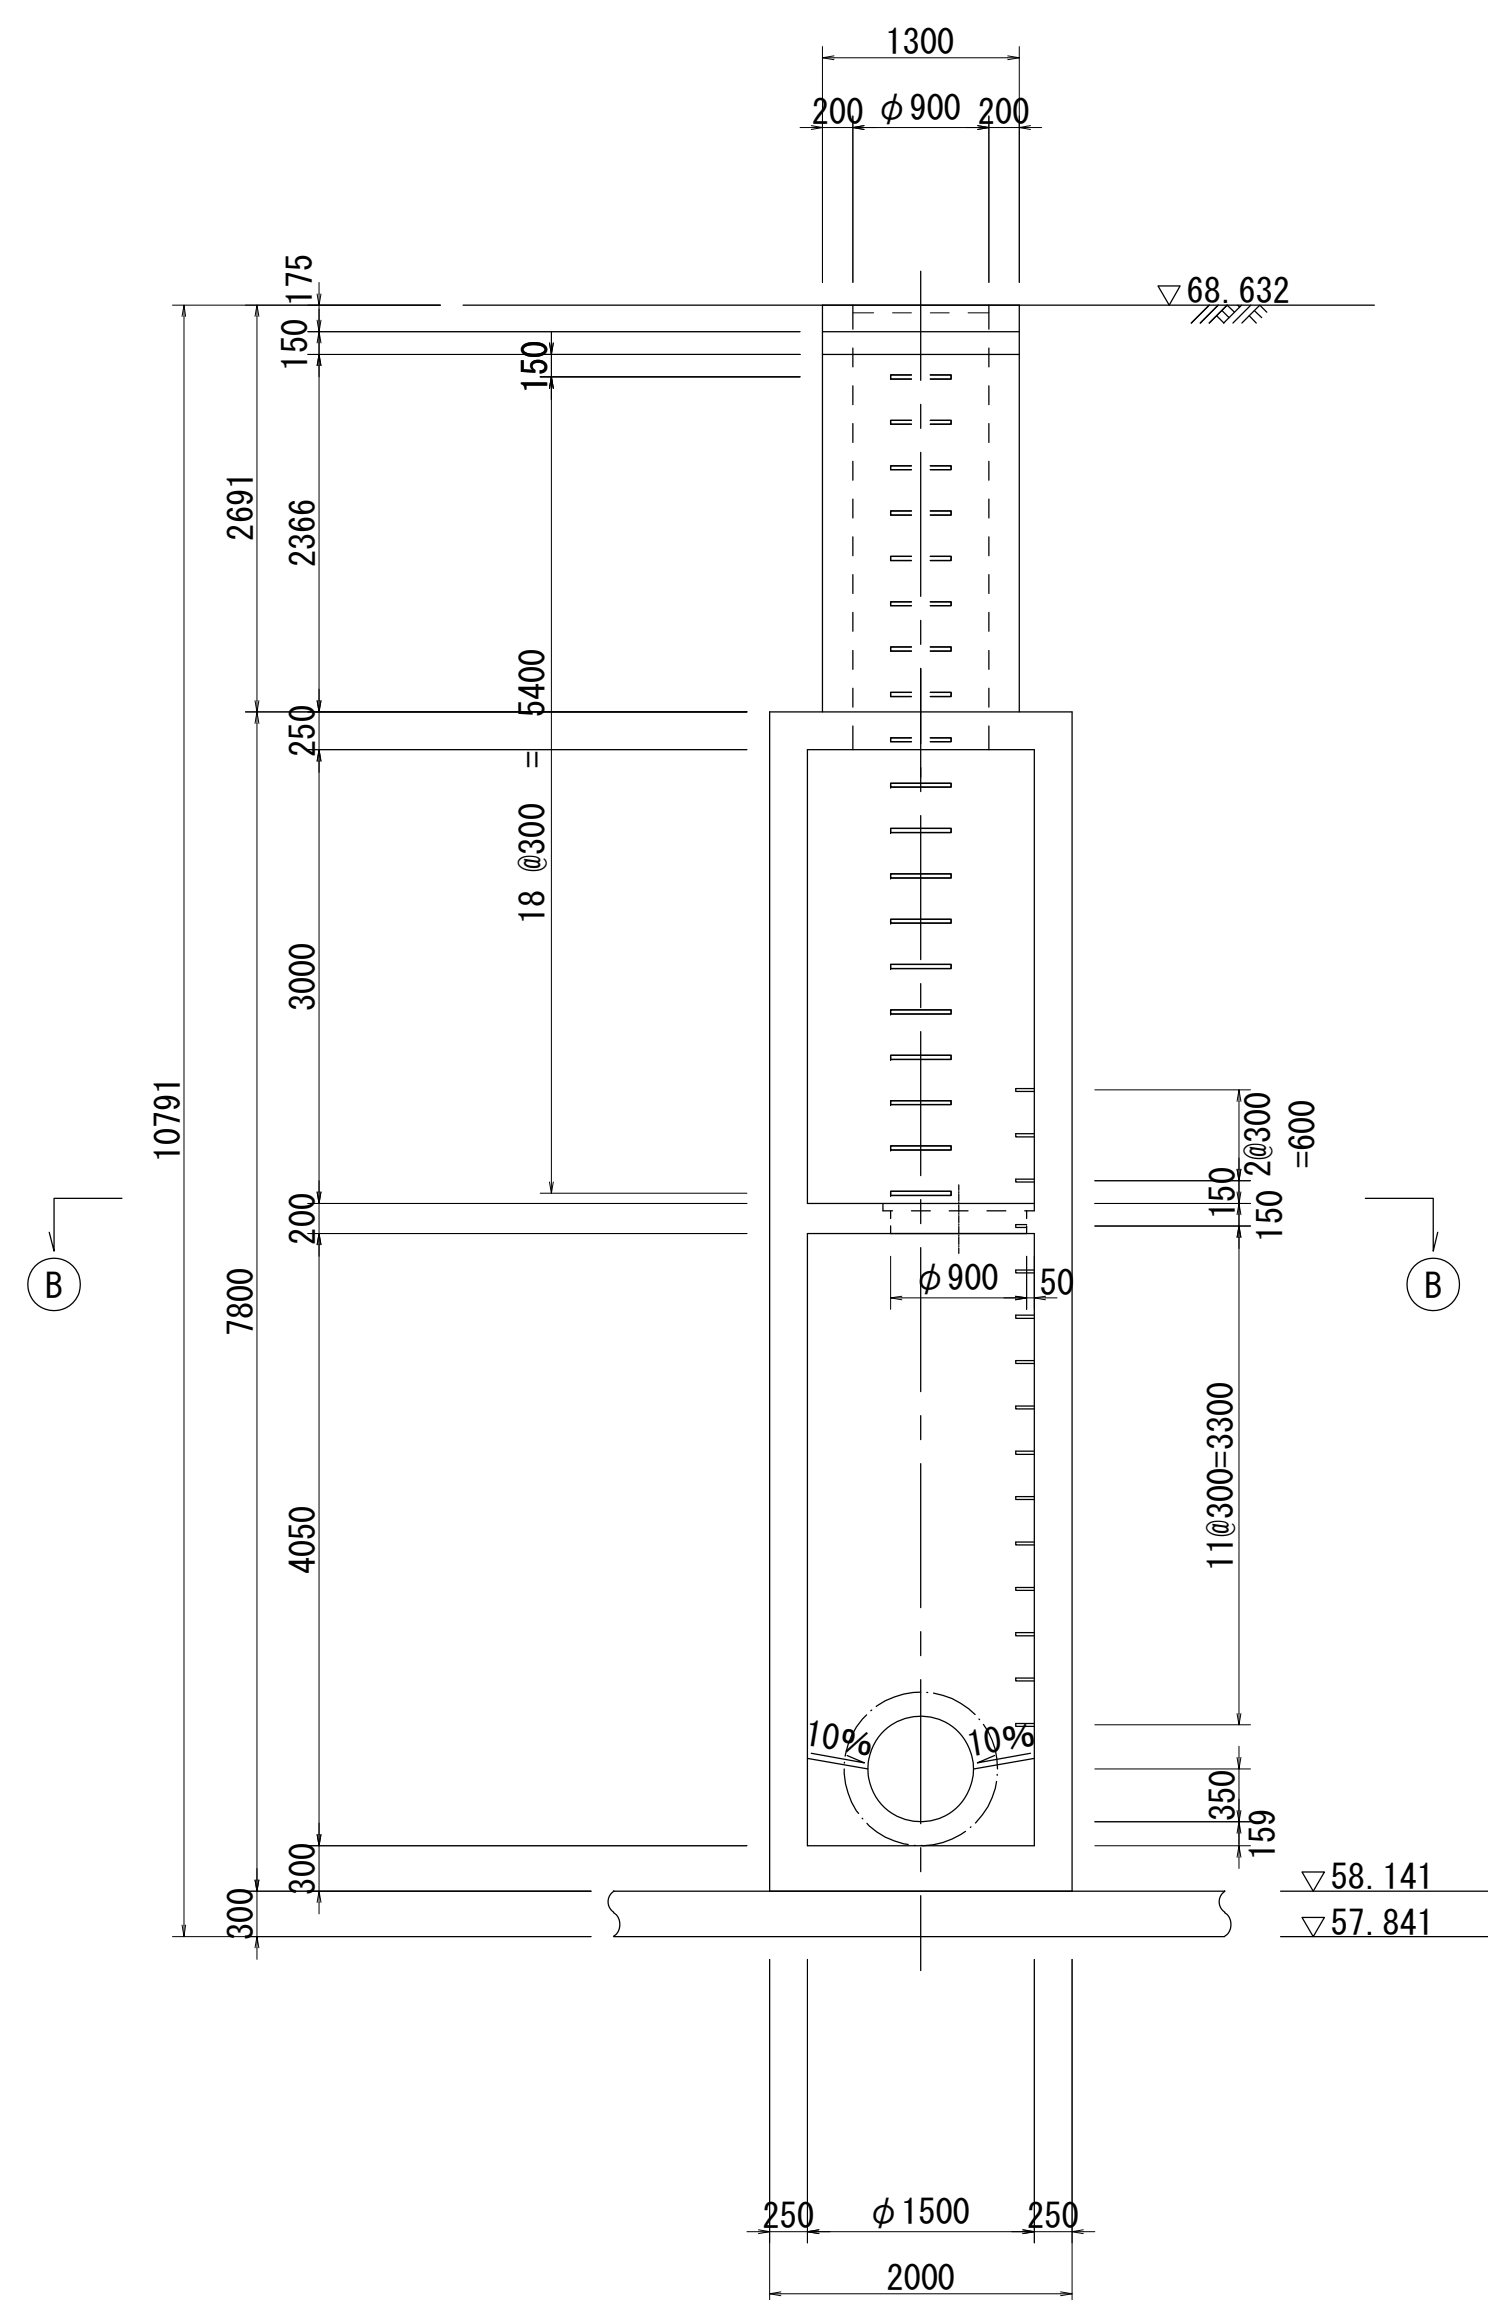


B - B 断面図 S=1:50

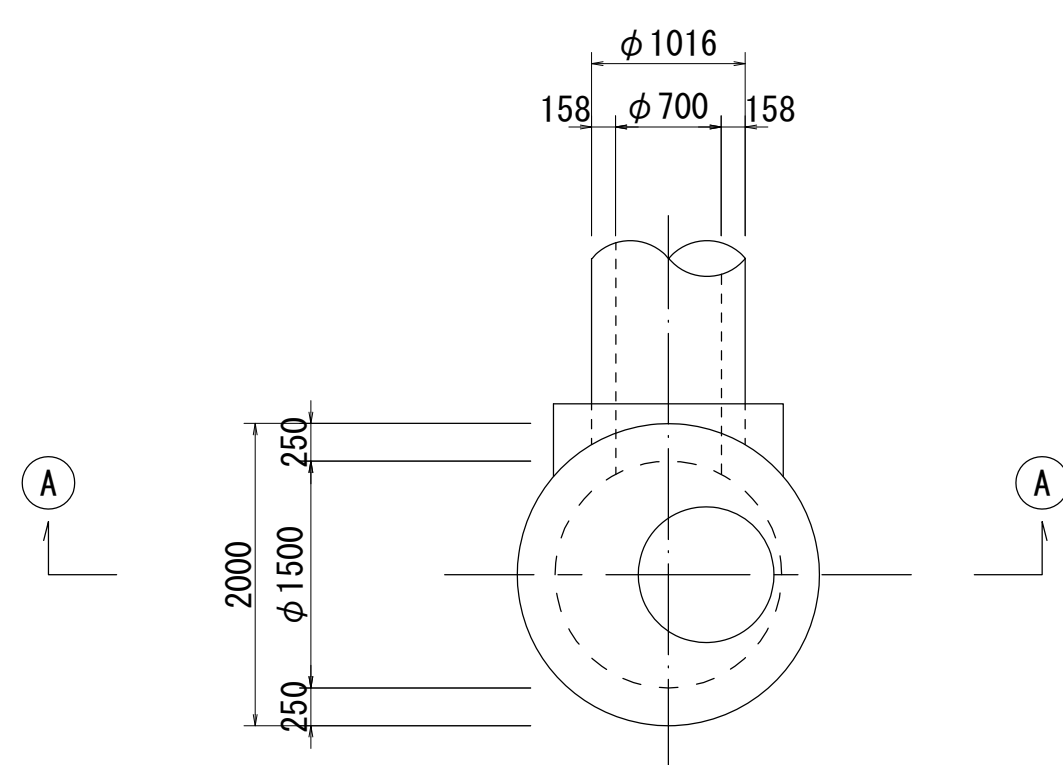


# 酒匂川流域下水道台帳

## マンホール詳細図 (右岸幹線 NO. 56)


A - A 断面図 S=1:30

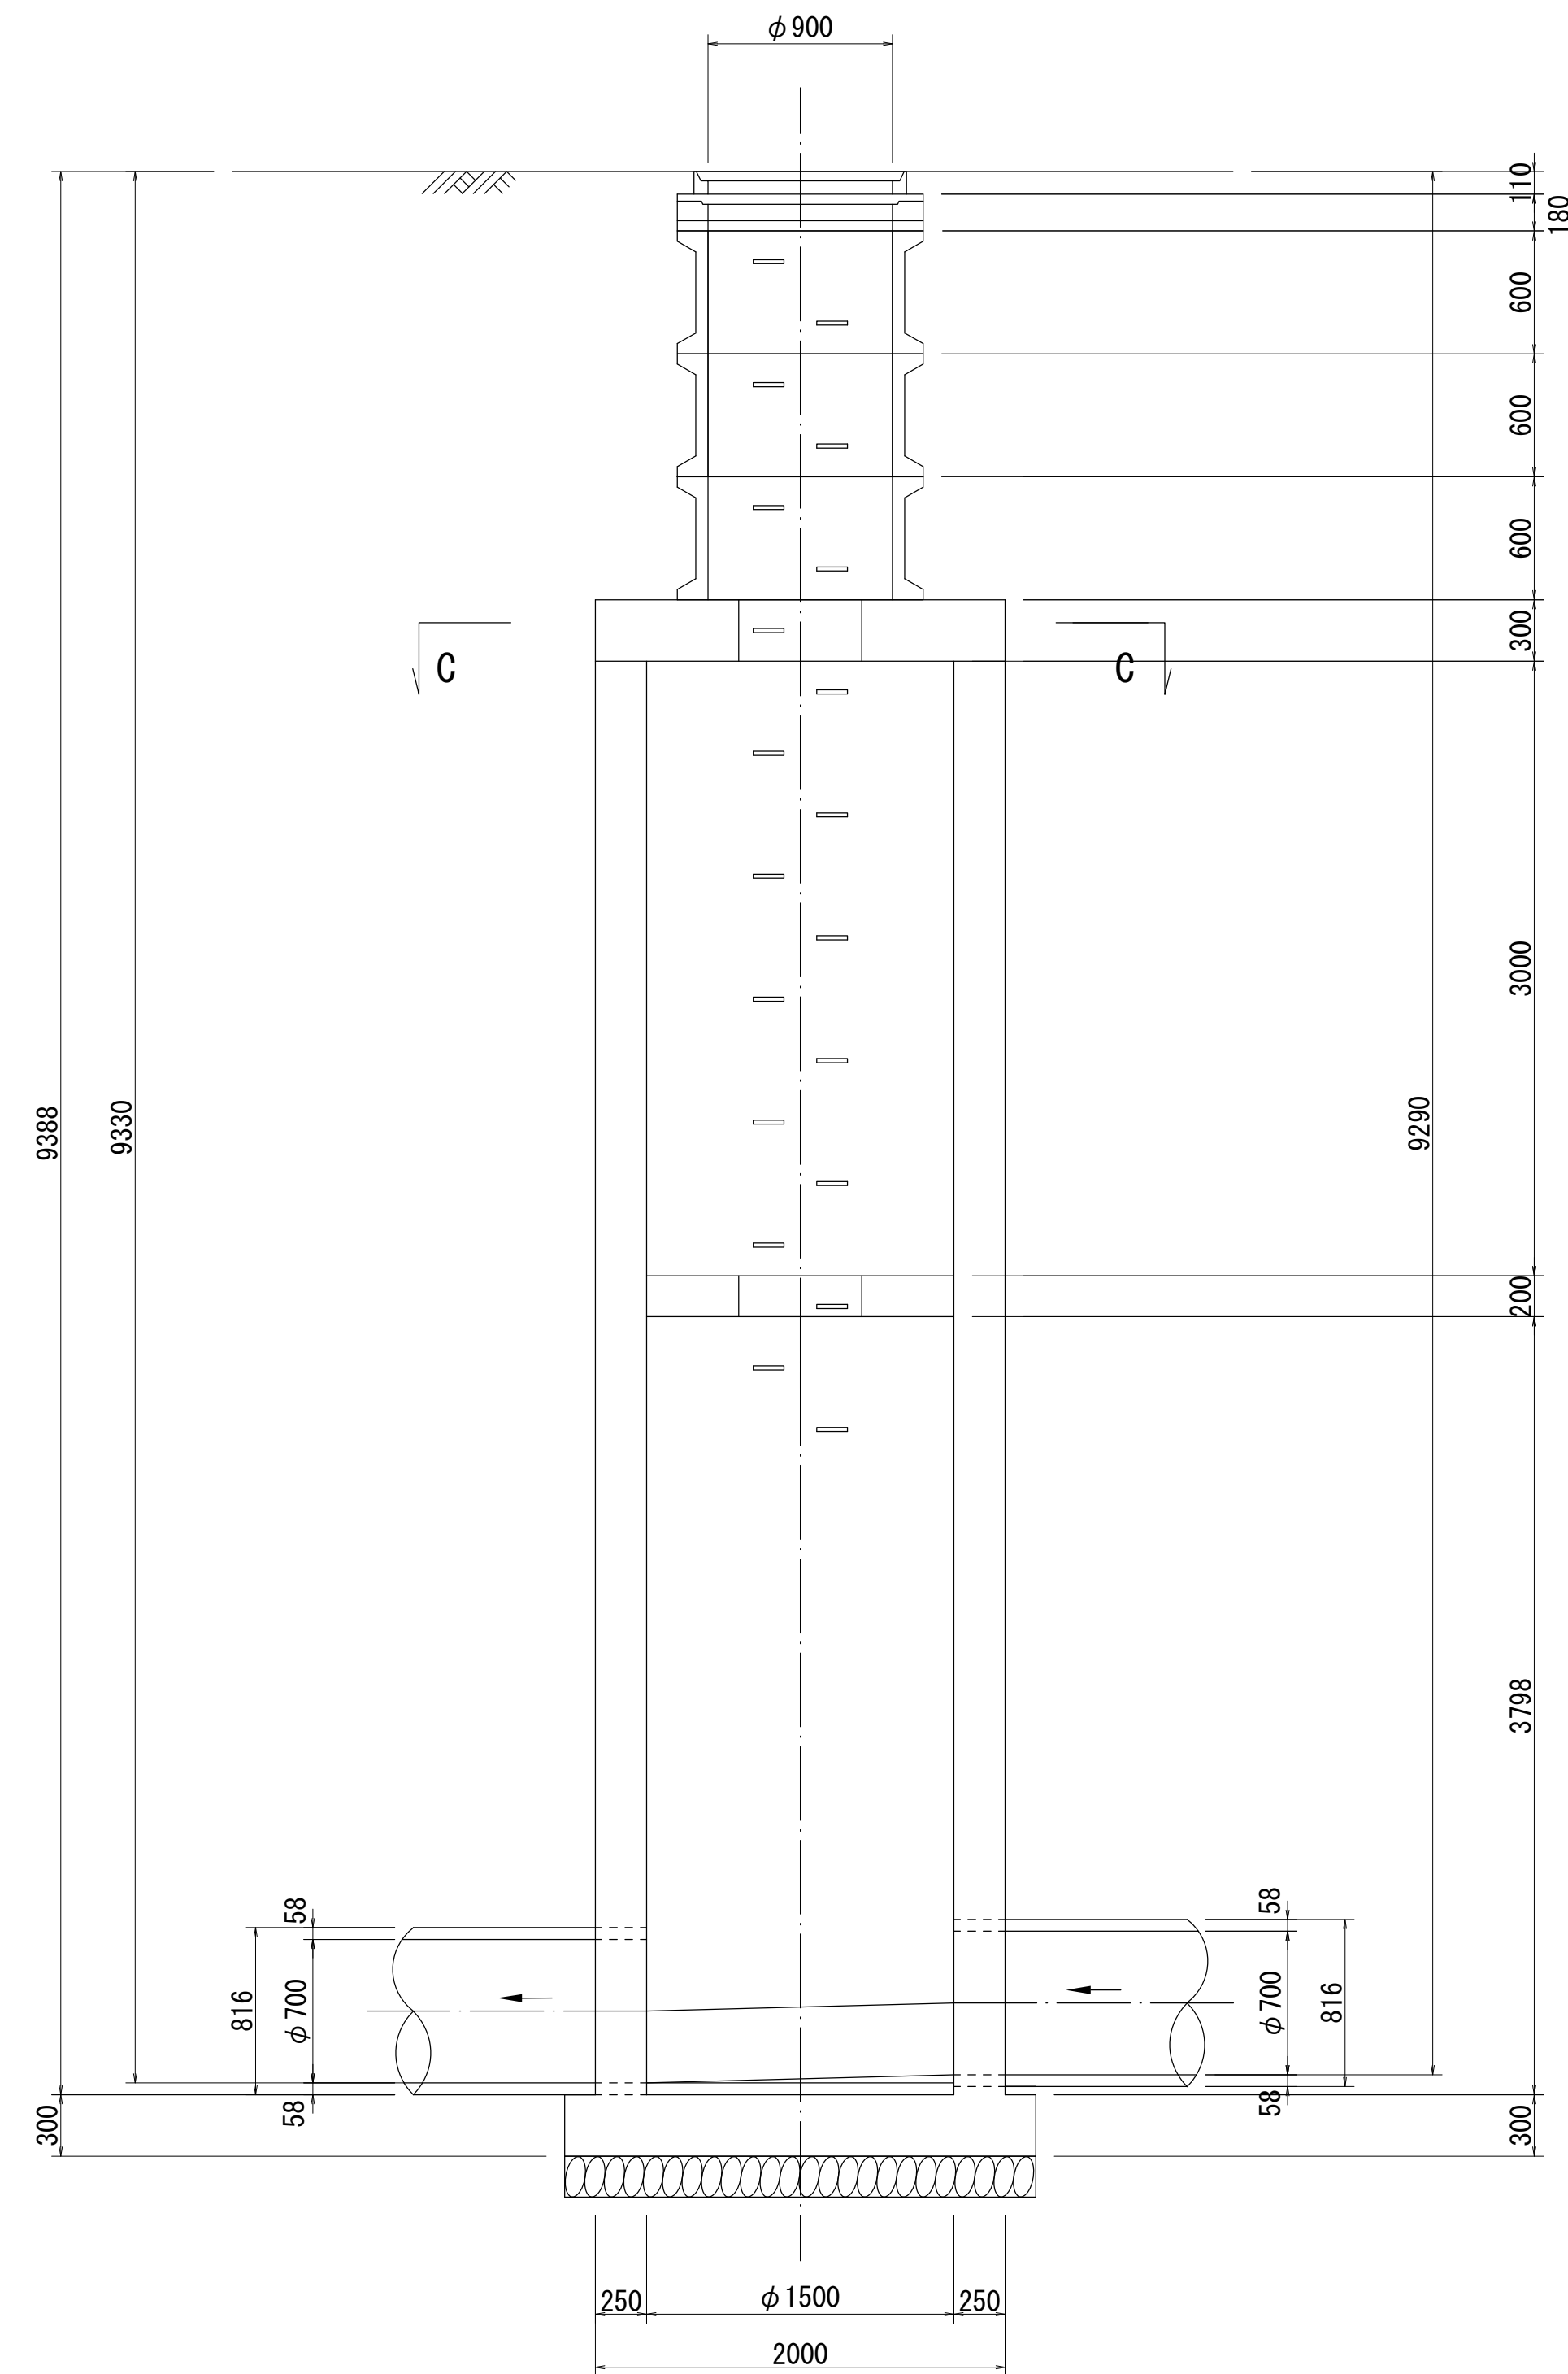


B - B 断面図 S=1:30

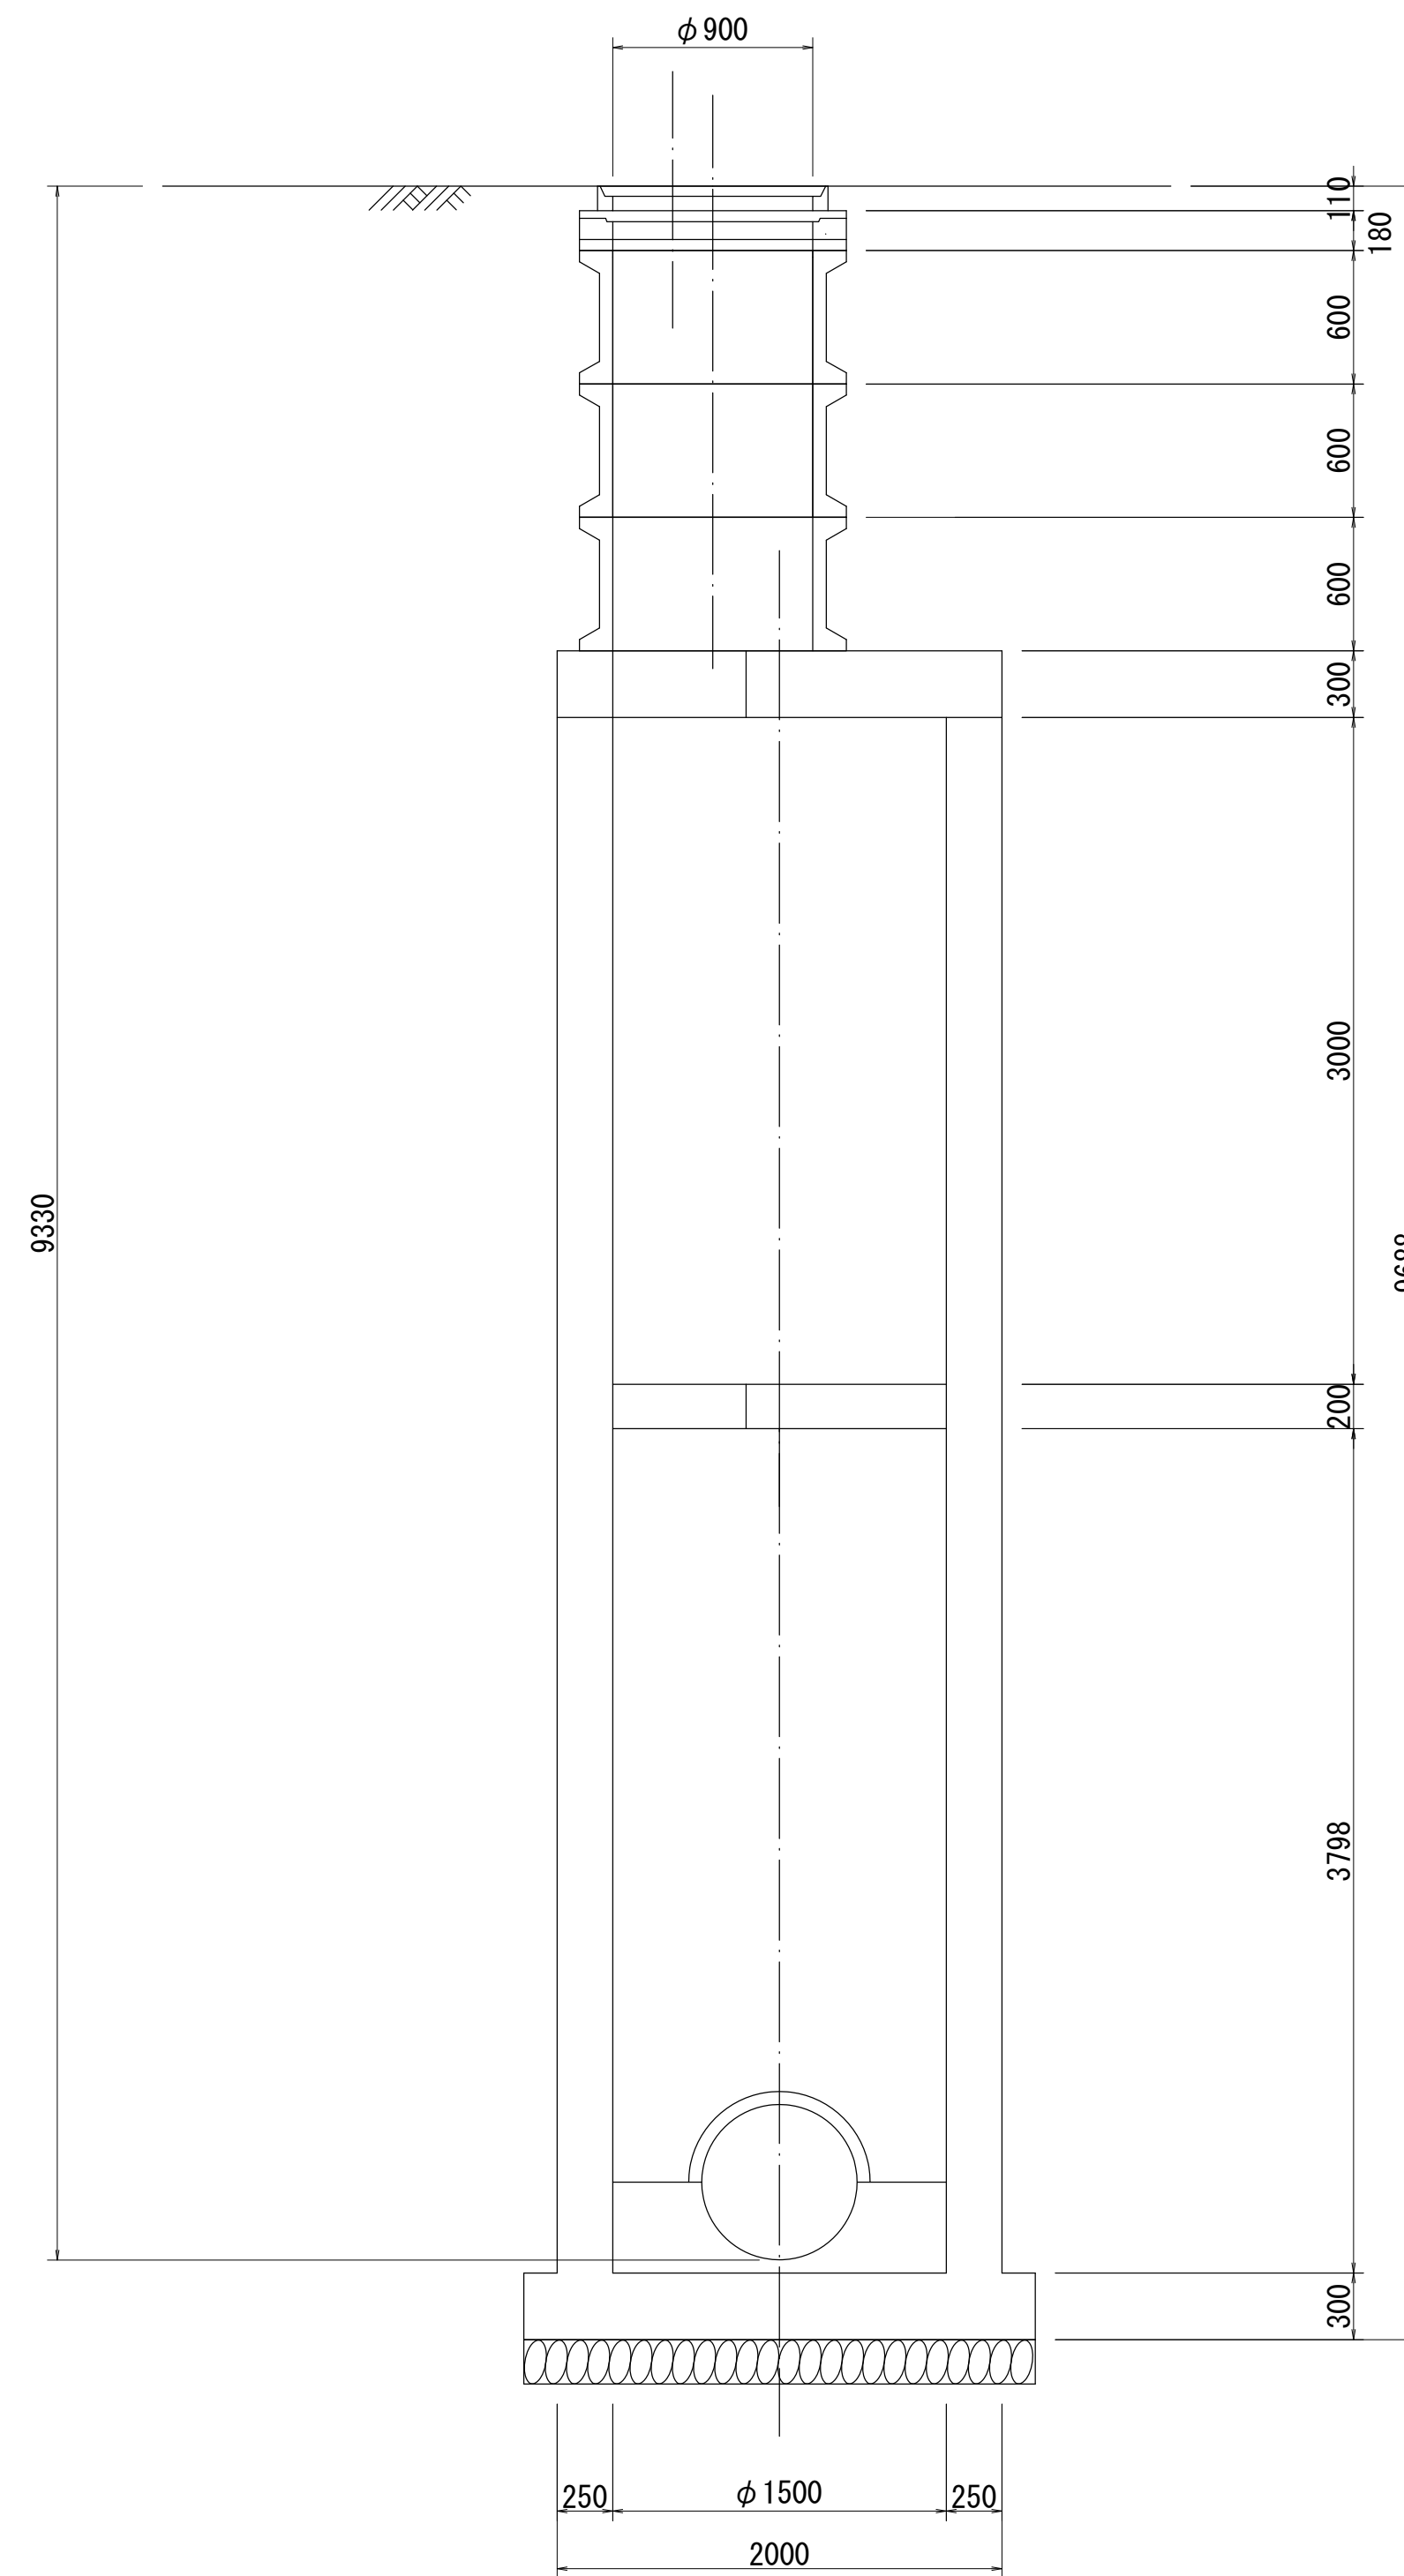

平面図 S=1:30

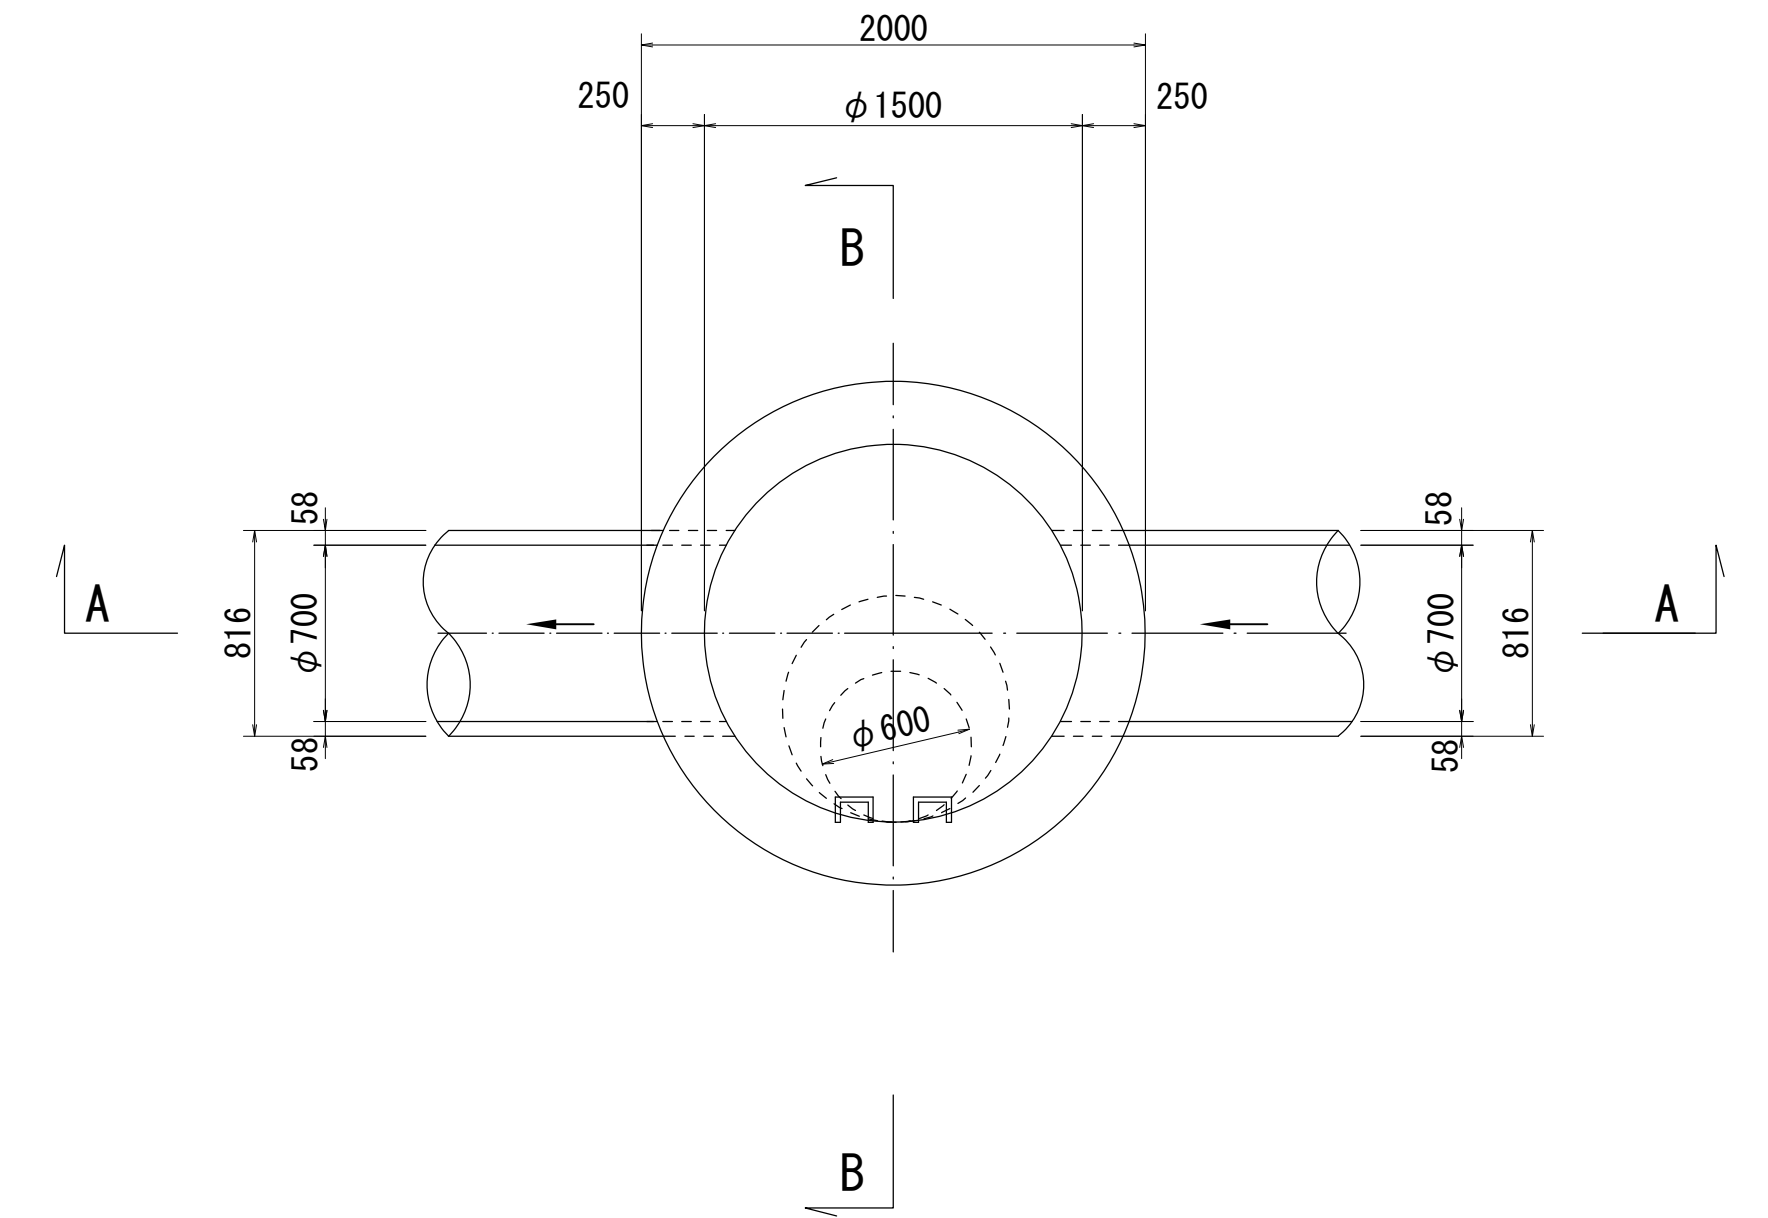


C - C 断面図 S=1:30

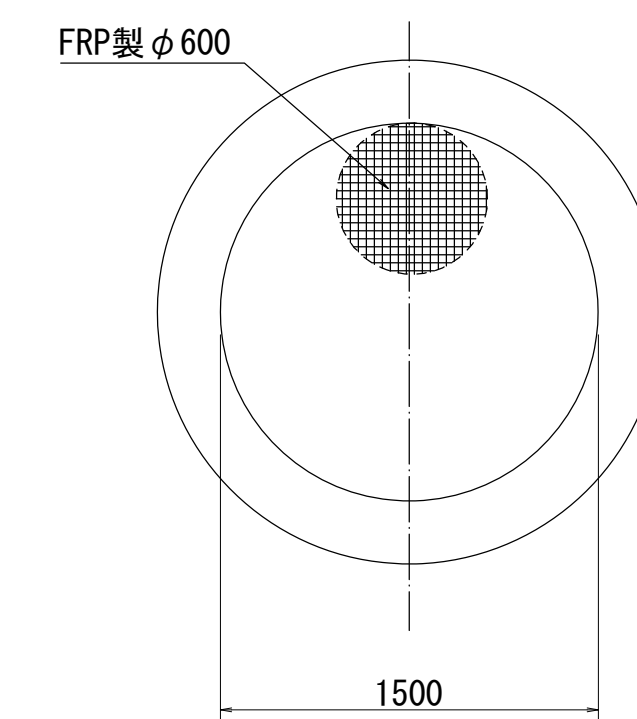


※側壁および床版の寸法は想定である。

# 酒匂川流域下水道台帳 マンホール詳細図 (右岸幹線 NO. 57)


A - A 断面図 S=1:30

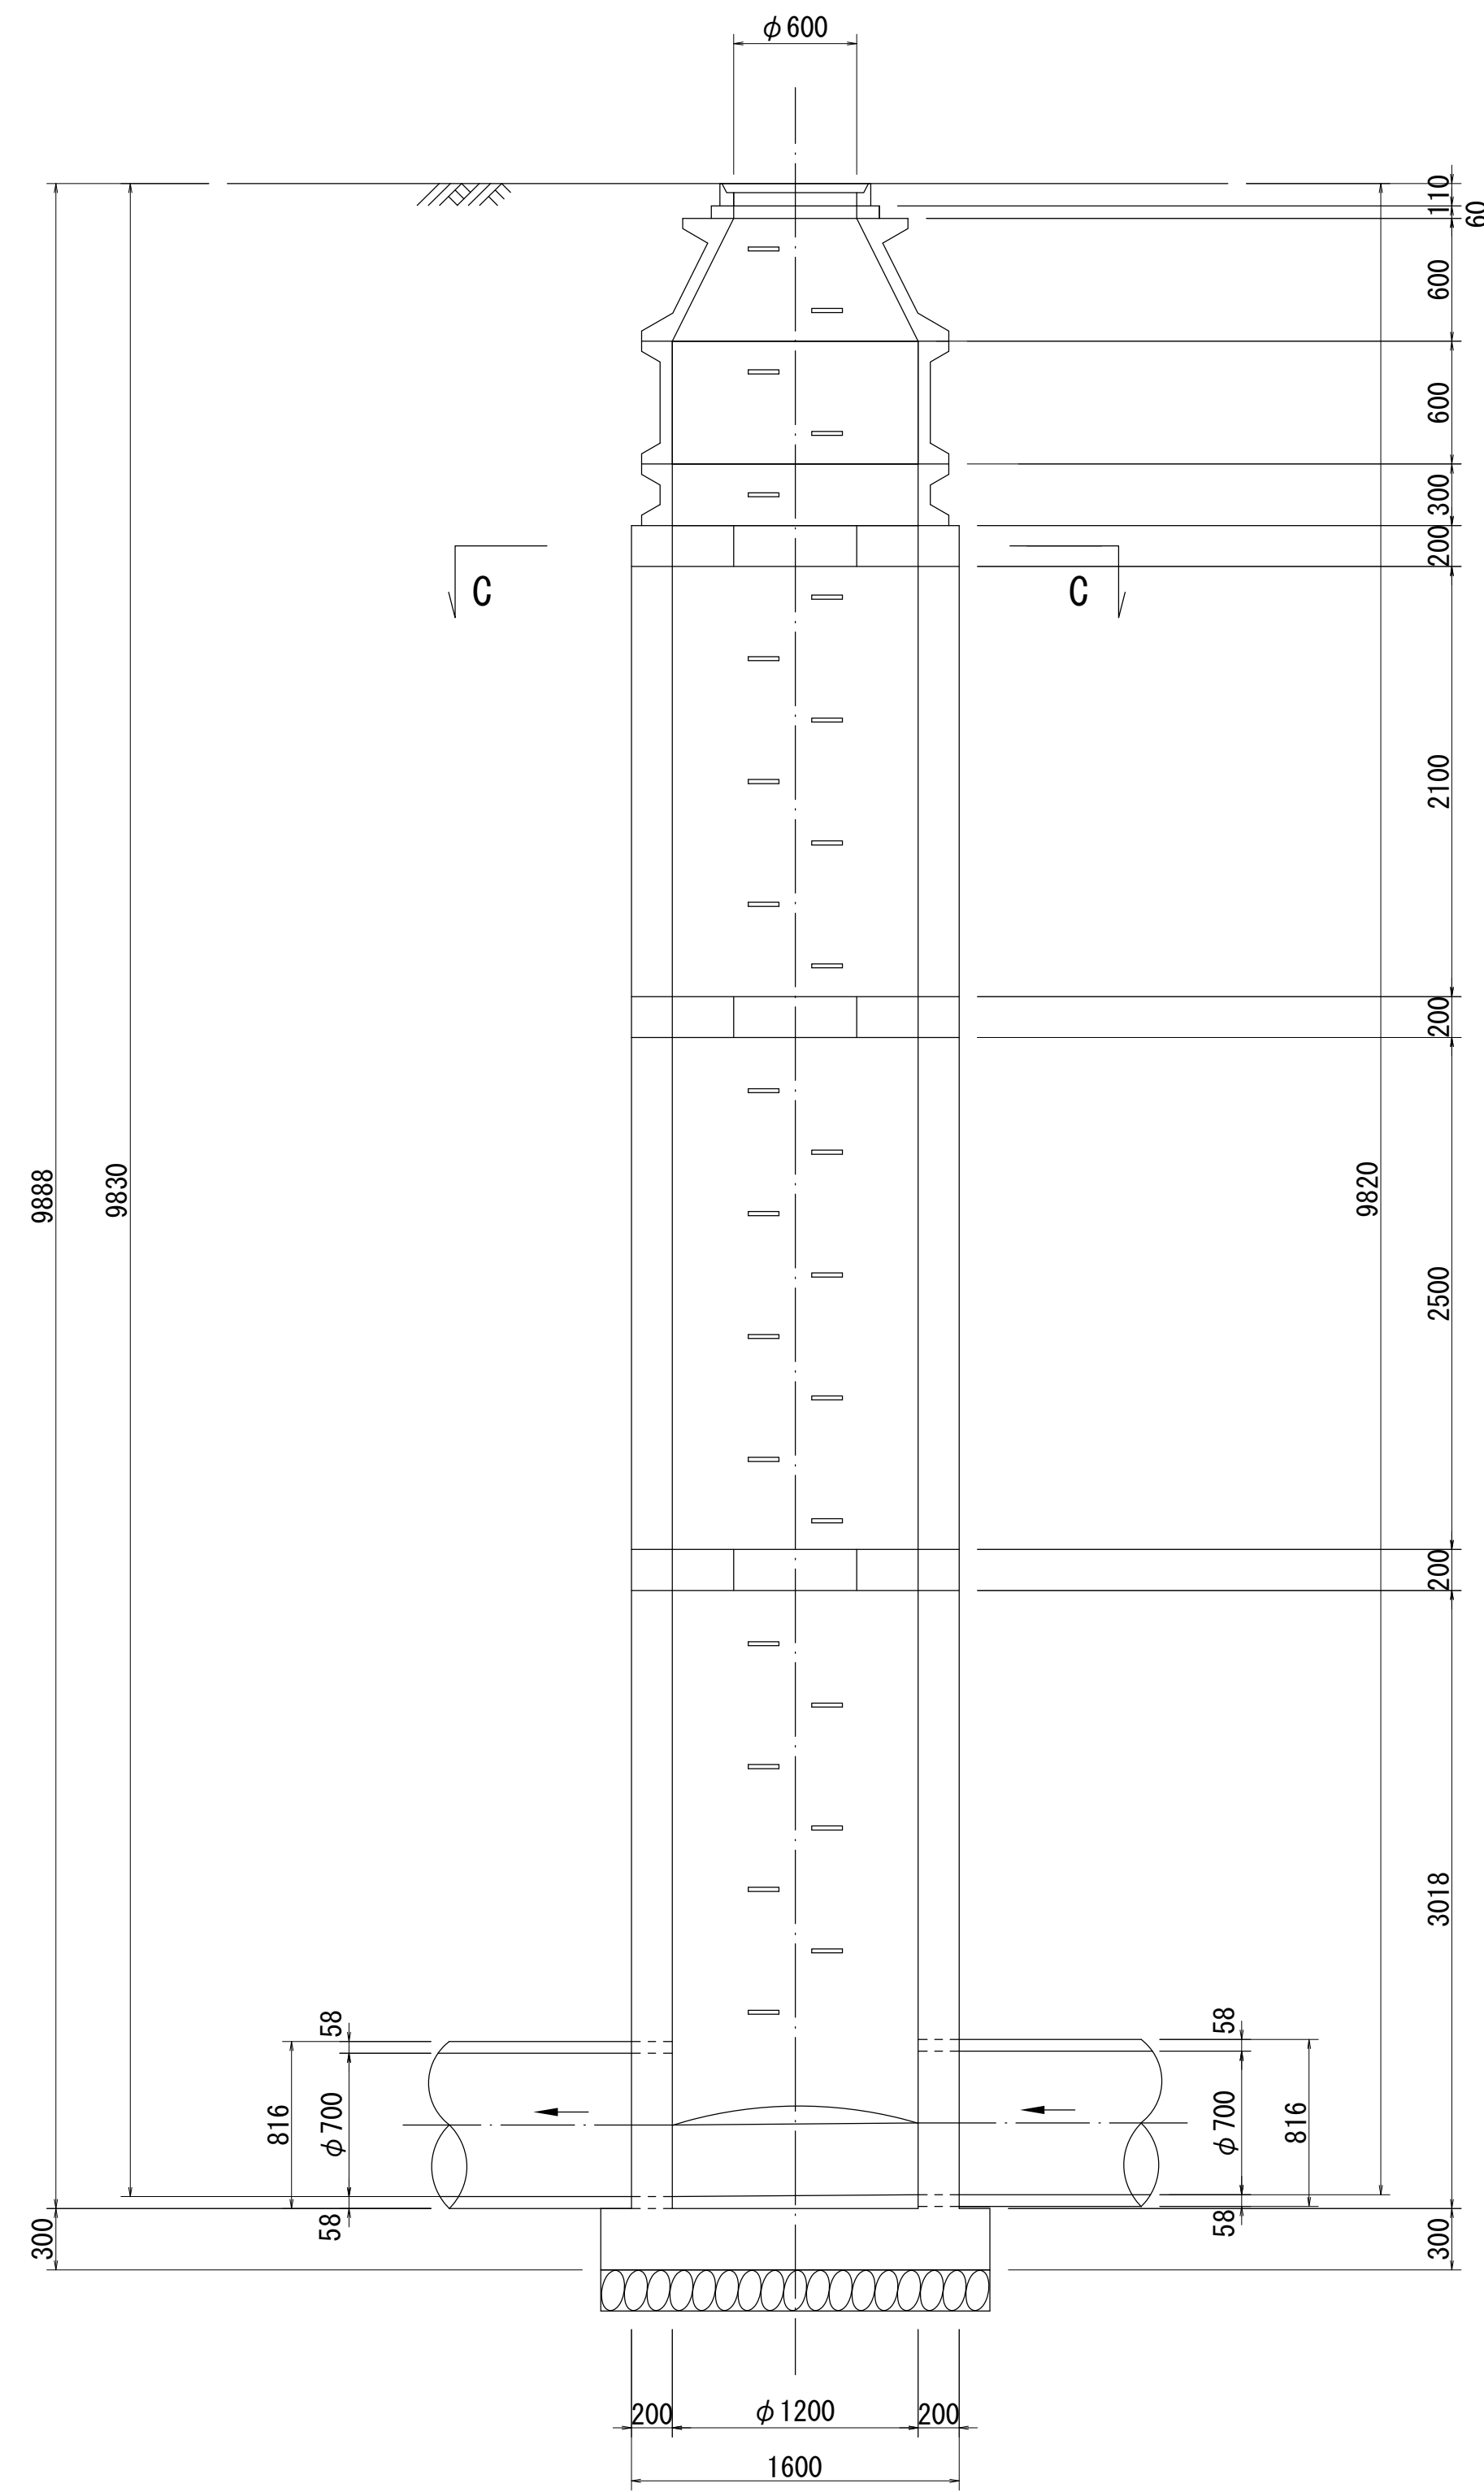


B - B 断面図 S=1:30

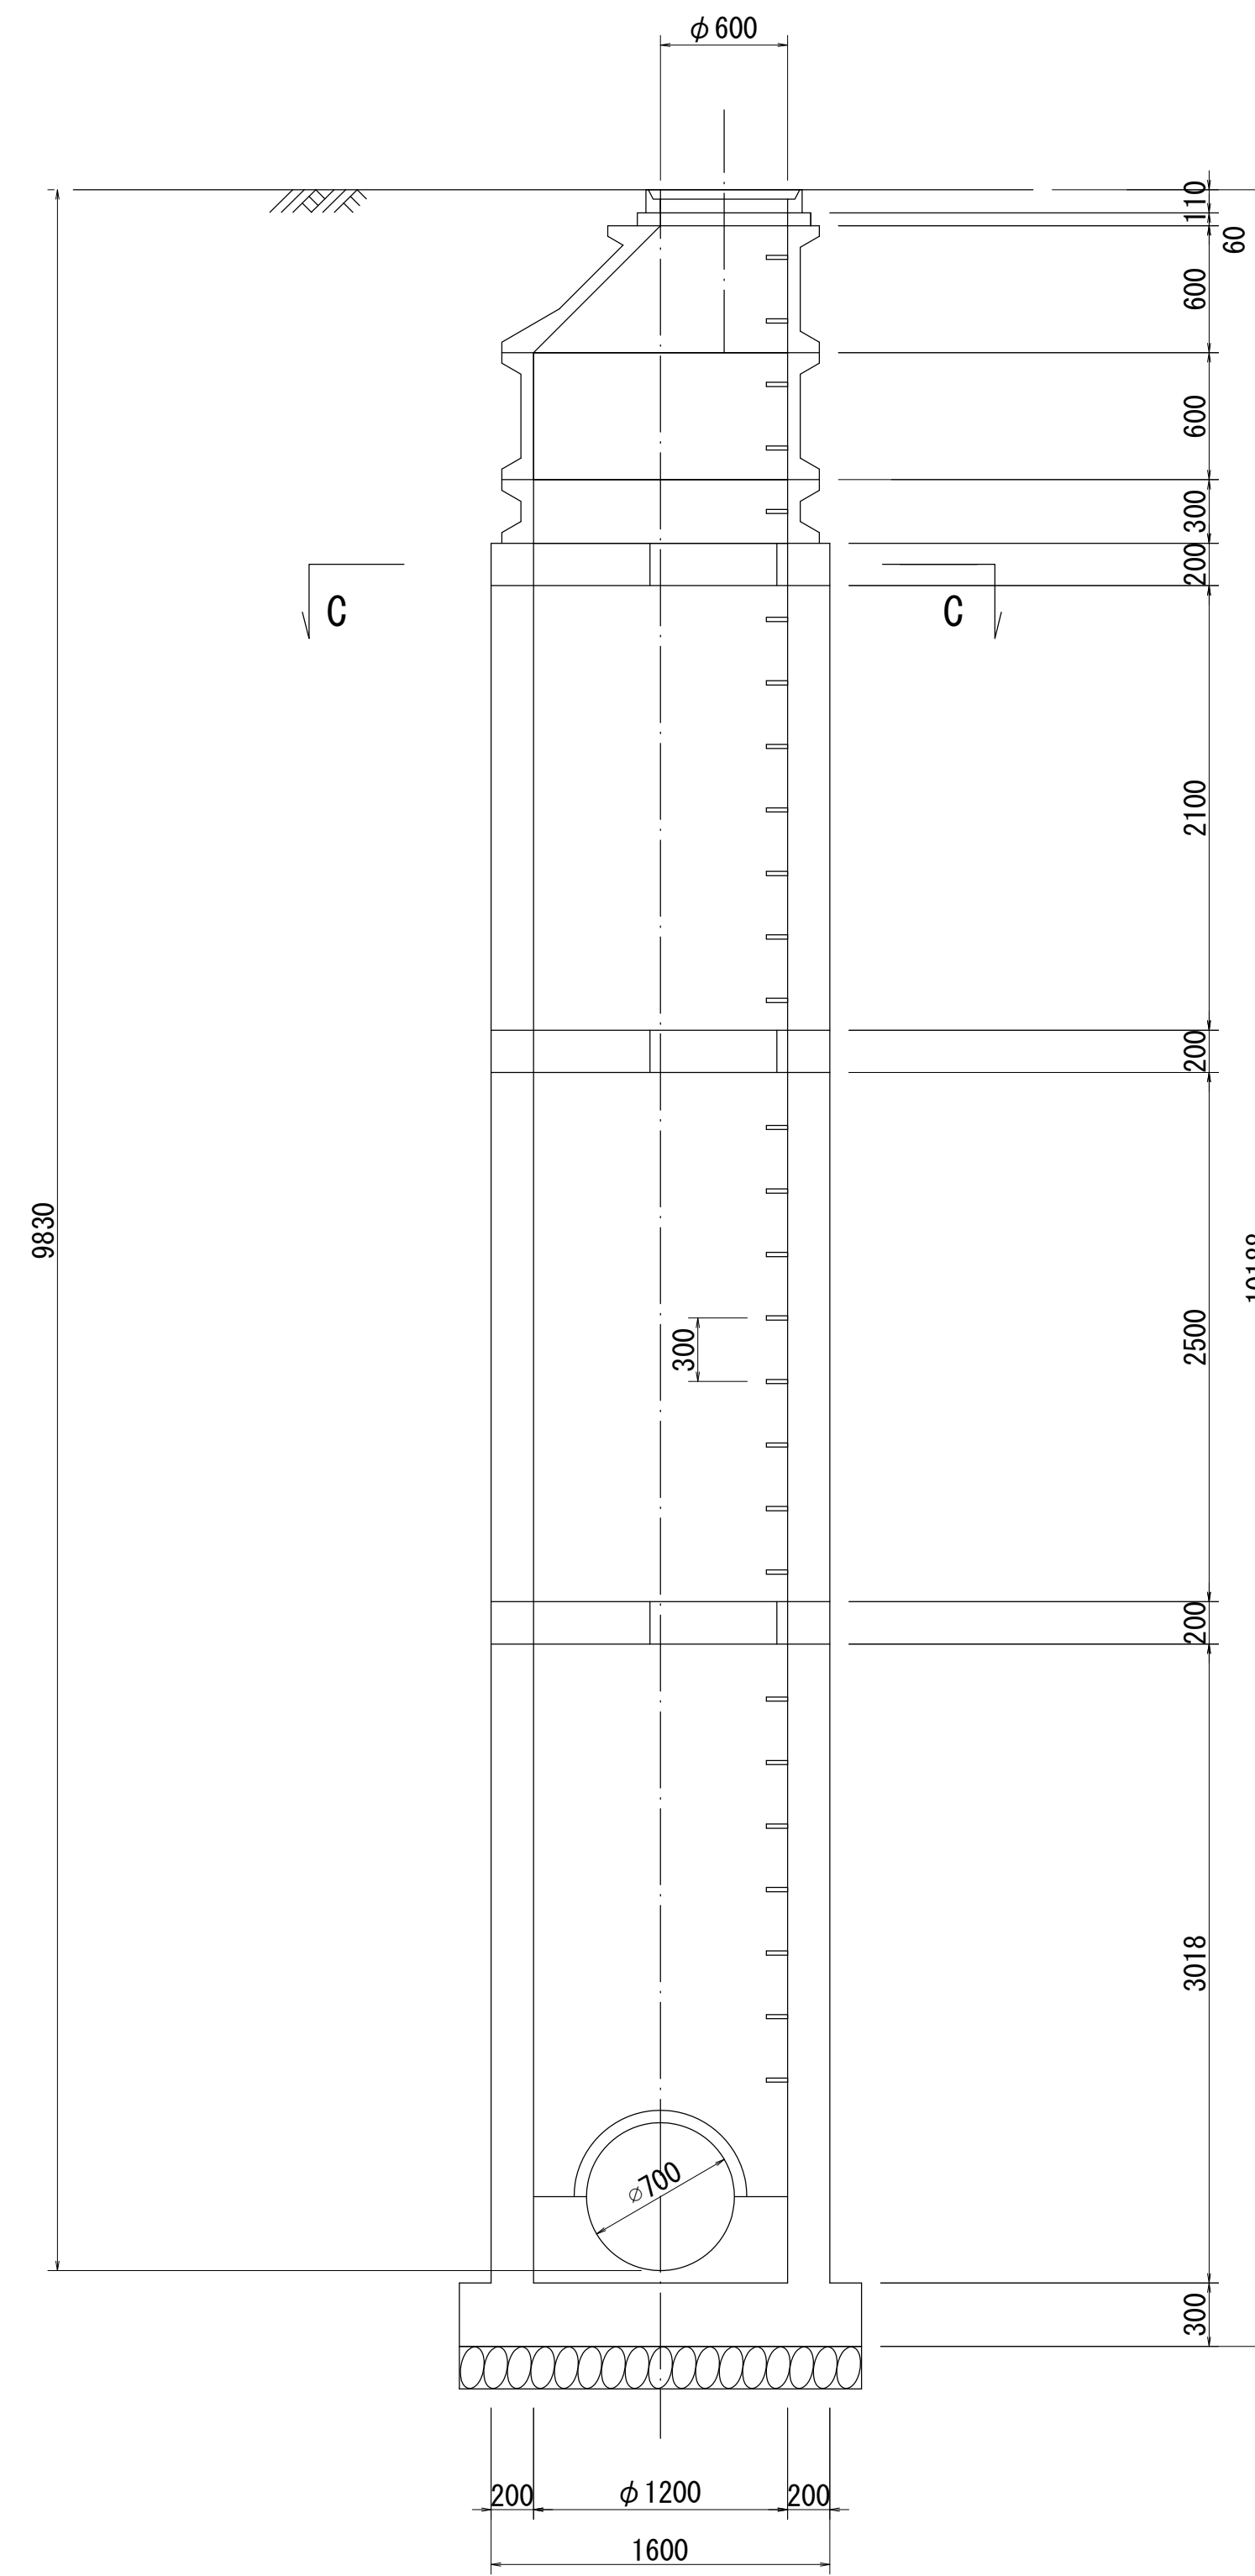

平面図 S=1:30

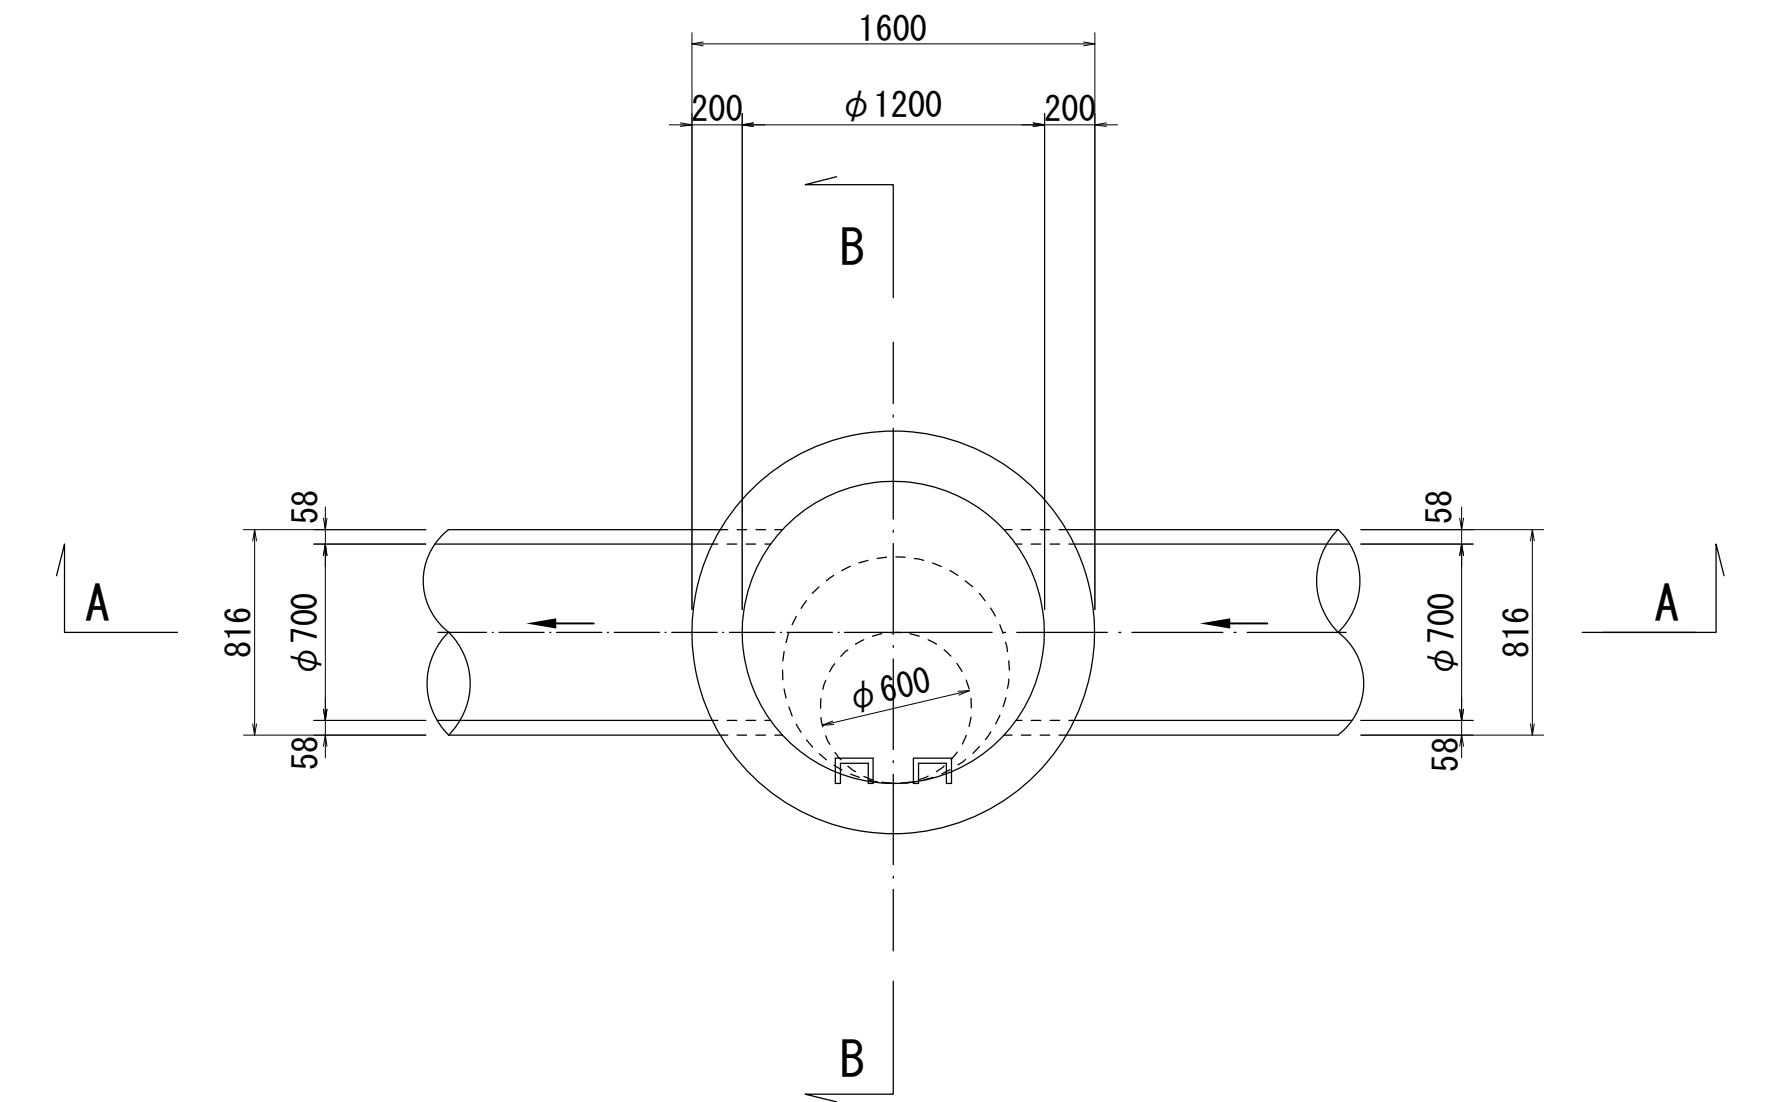

C - C 断面図 S=1:30

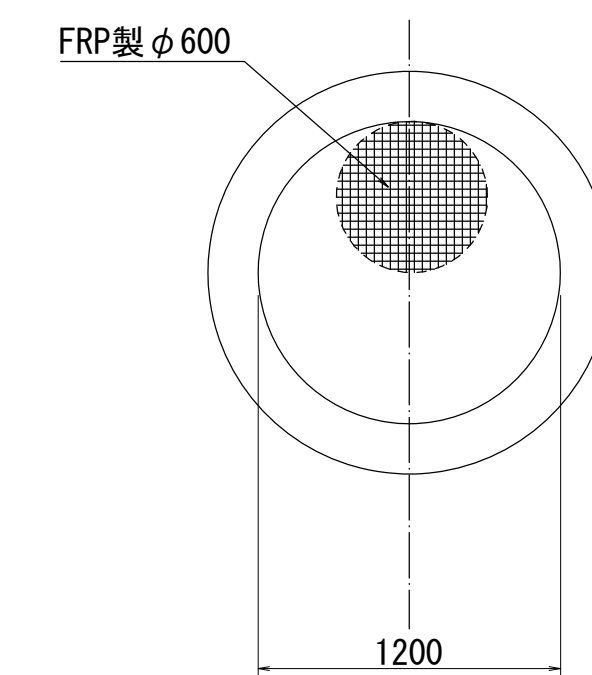

※側壁および床版の寸法は想定である。

調 整  
年 月


平 成  
20  
年 3  
月

ペー ジ


43

# 酒匂川流域下水道台帳 マンホール詳細図 (右岸幹線 NO. 58)


A - A 断面図 S=1:30

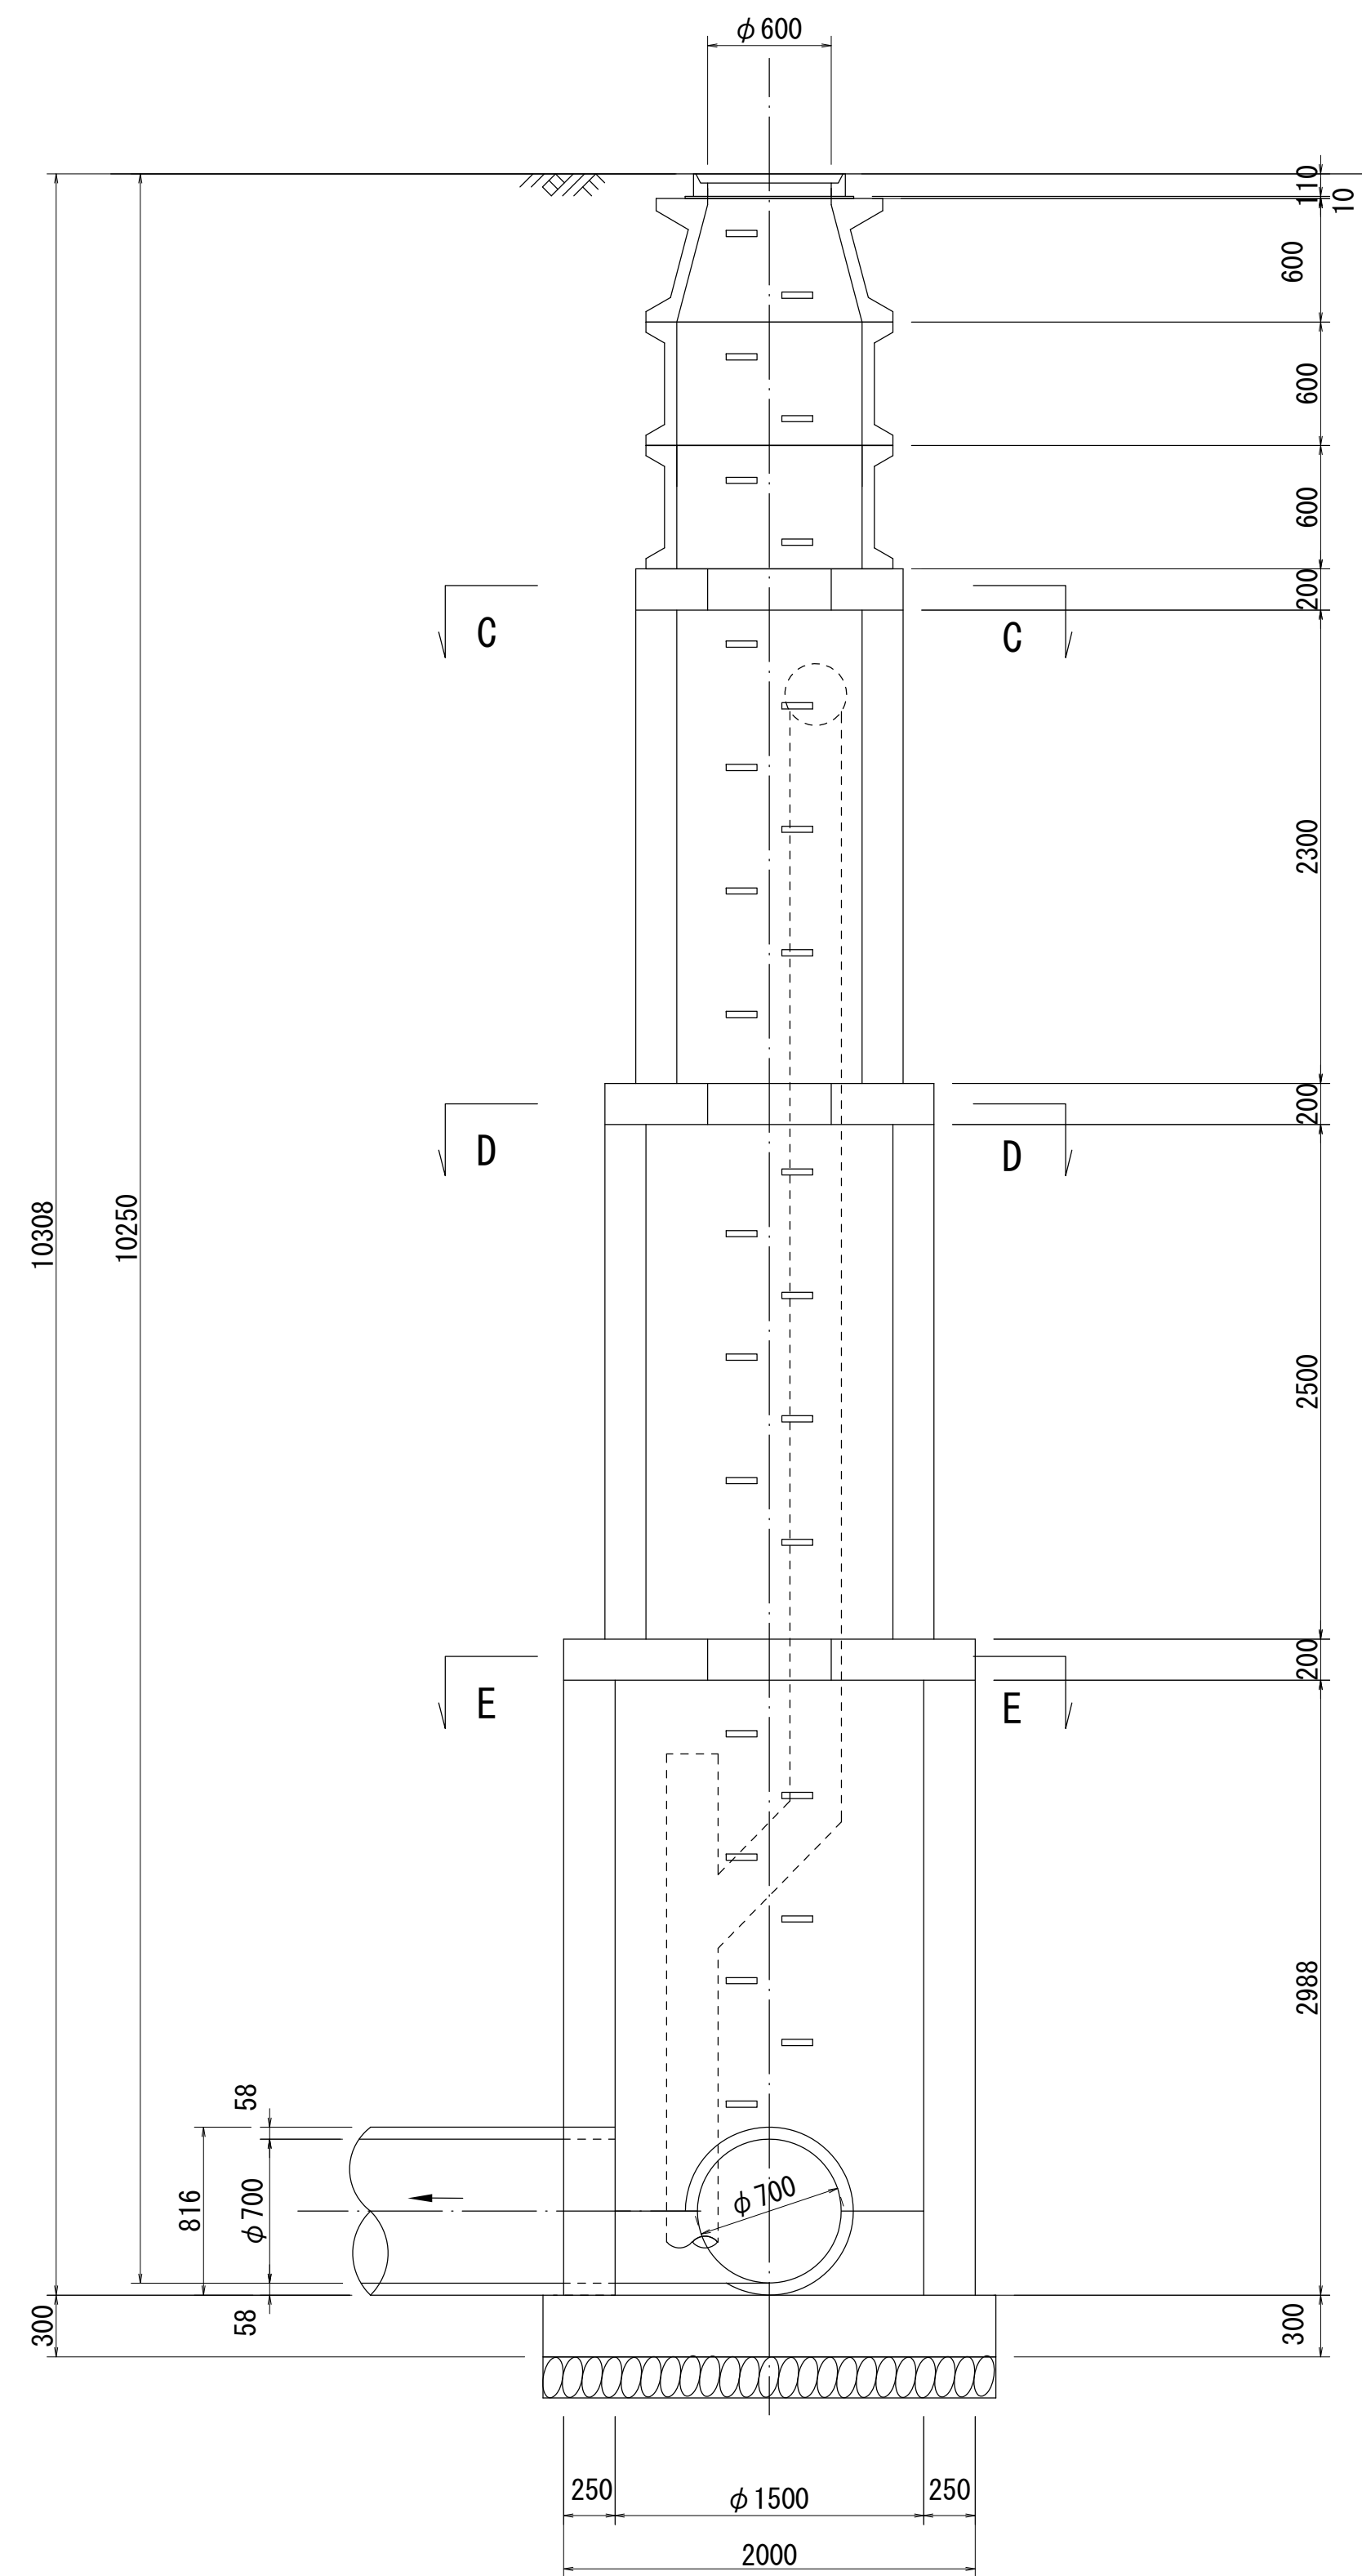


B - B 断面図 S=1:30

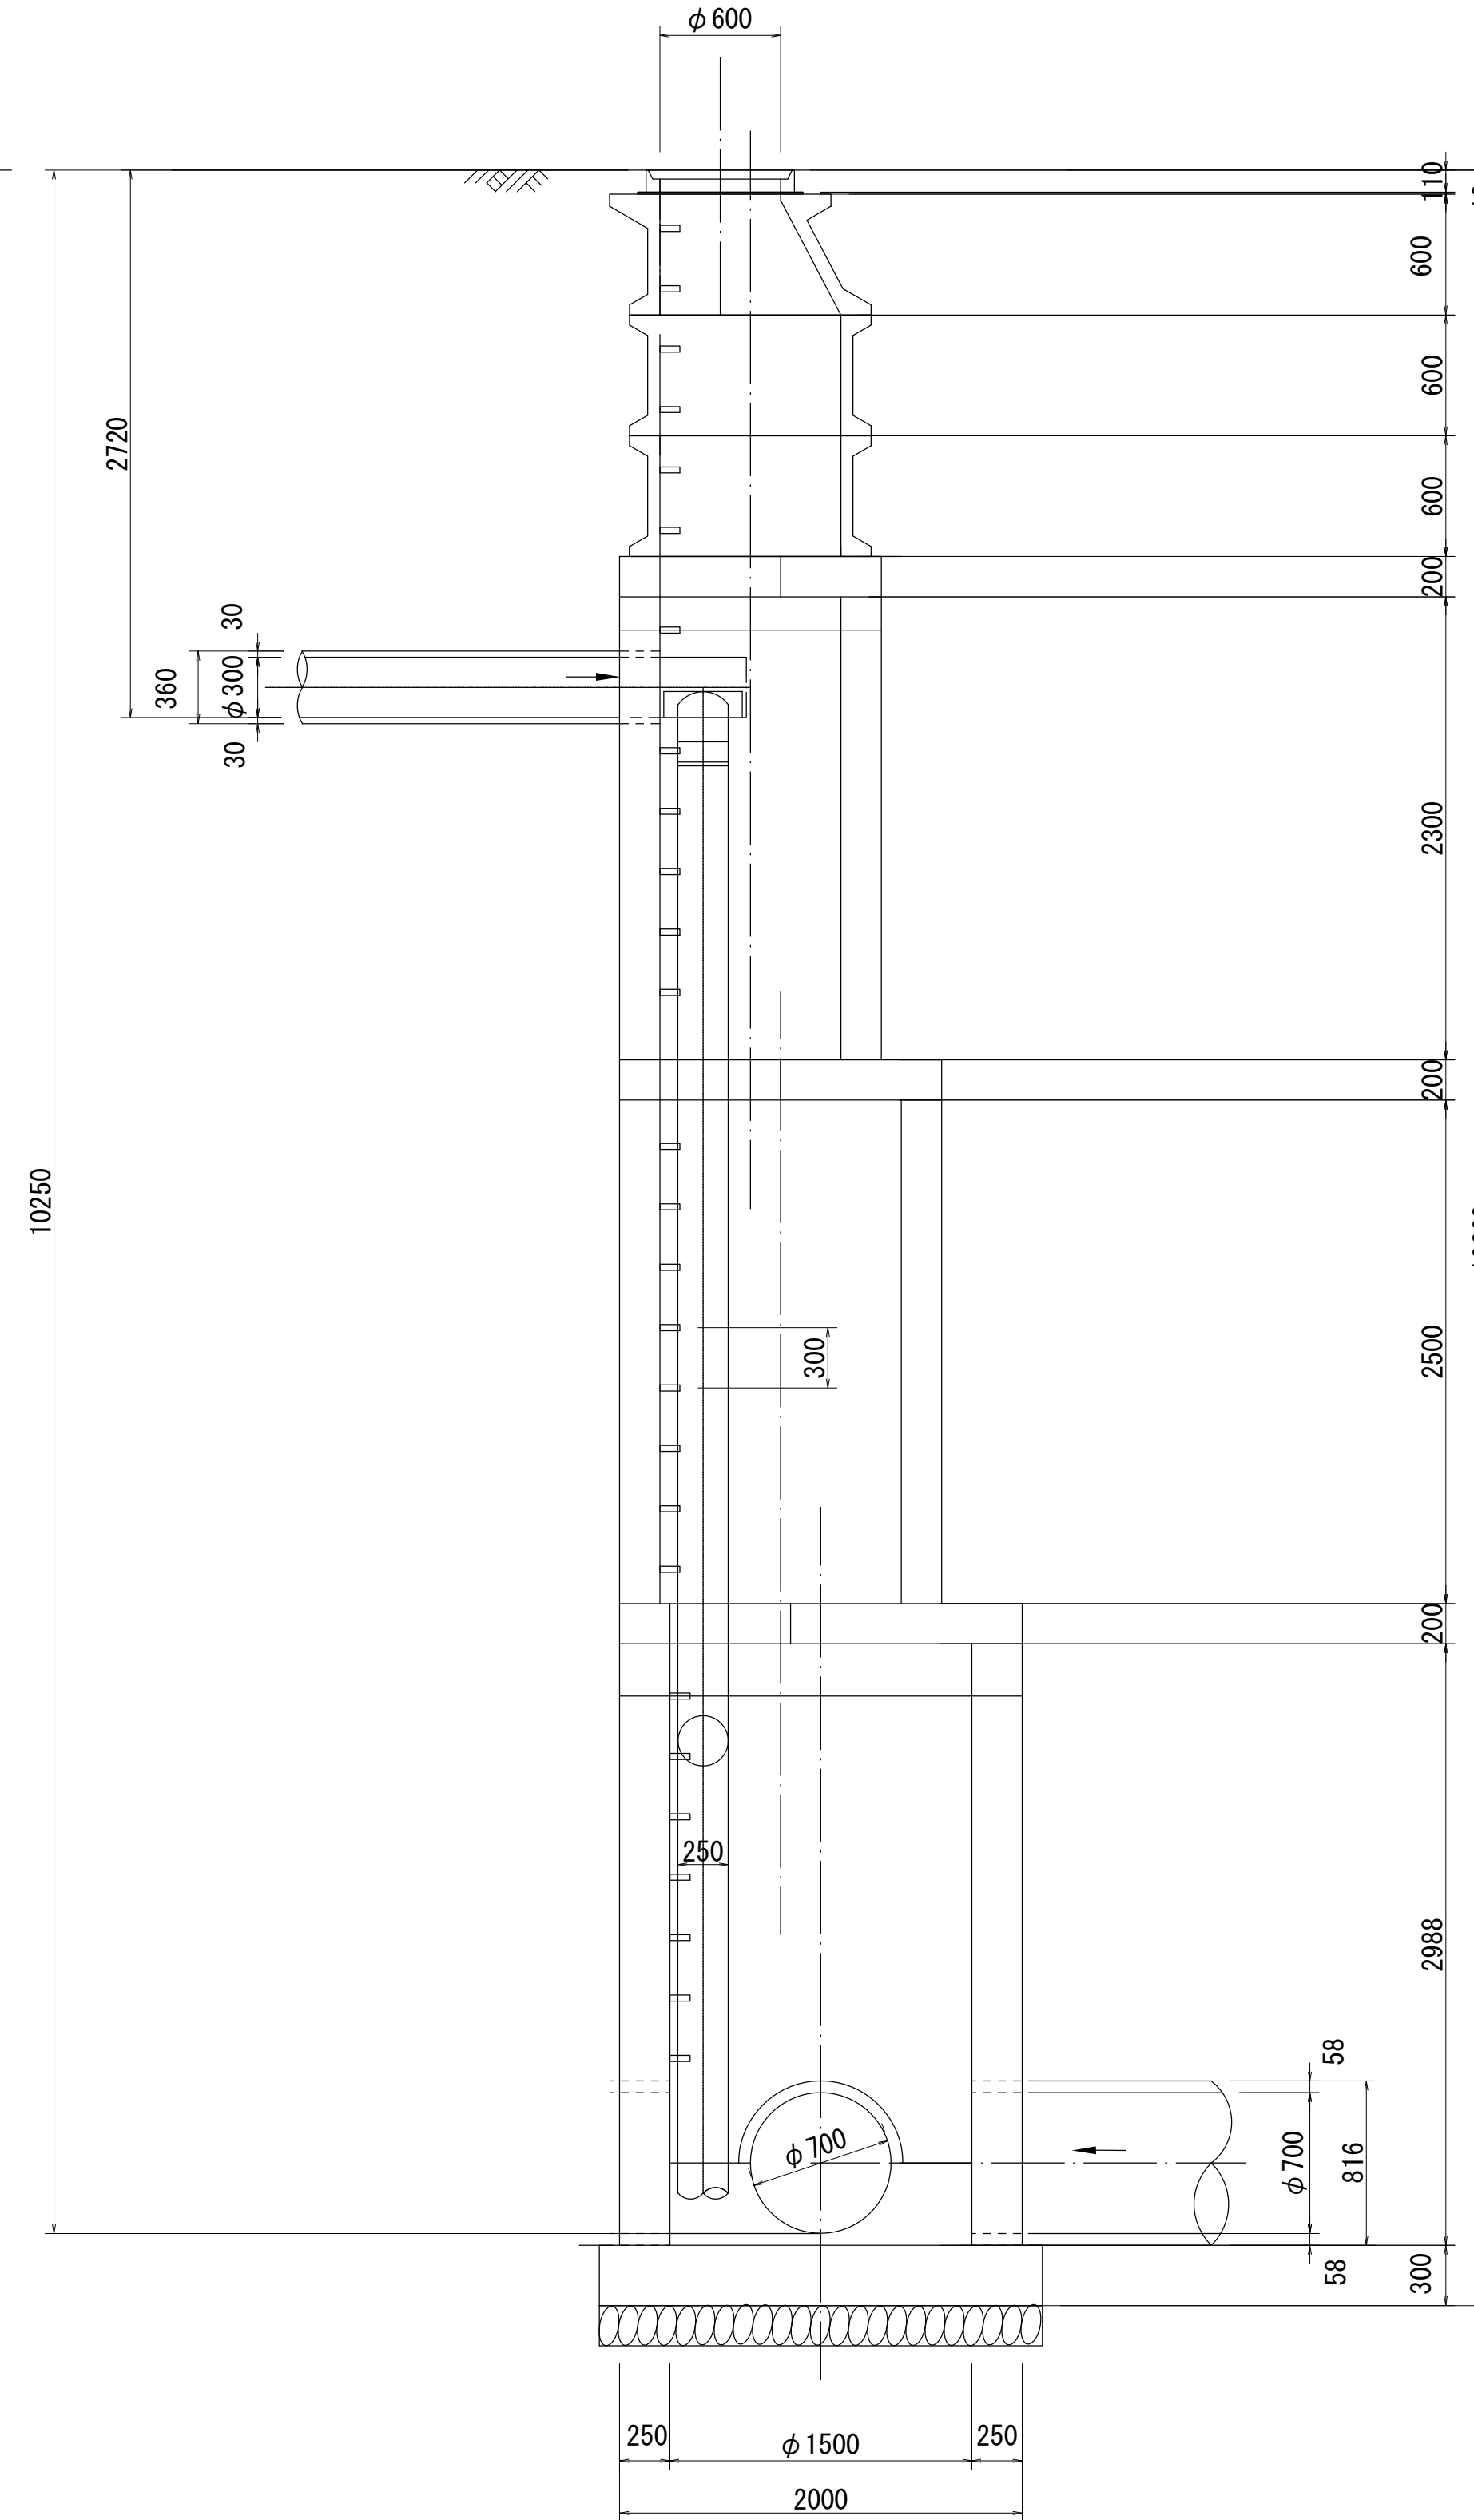


平面図 S=1:30

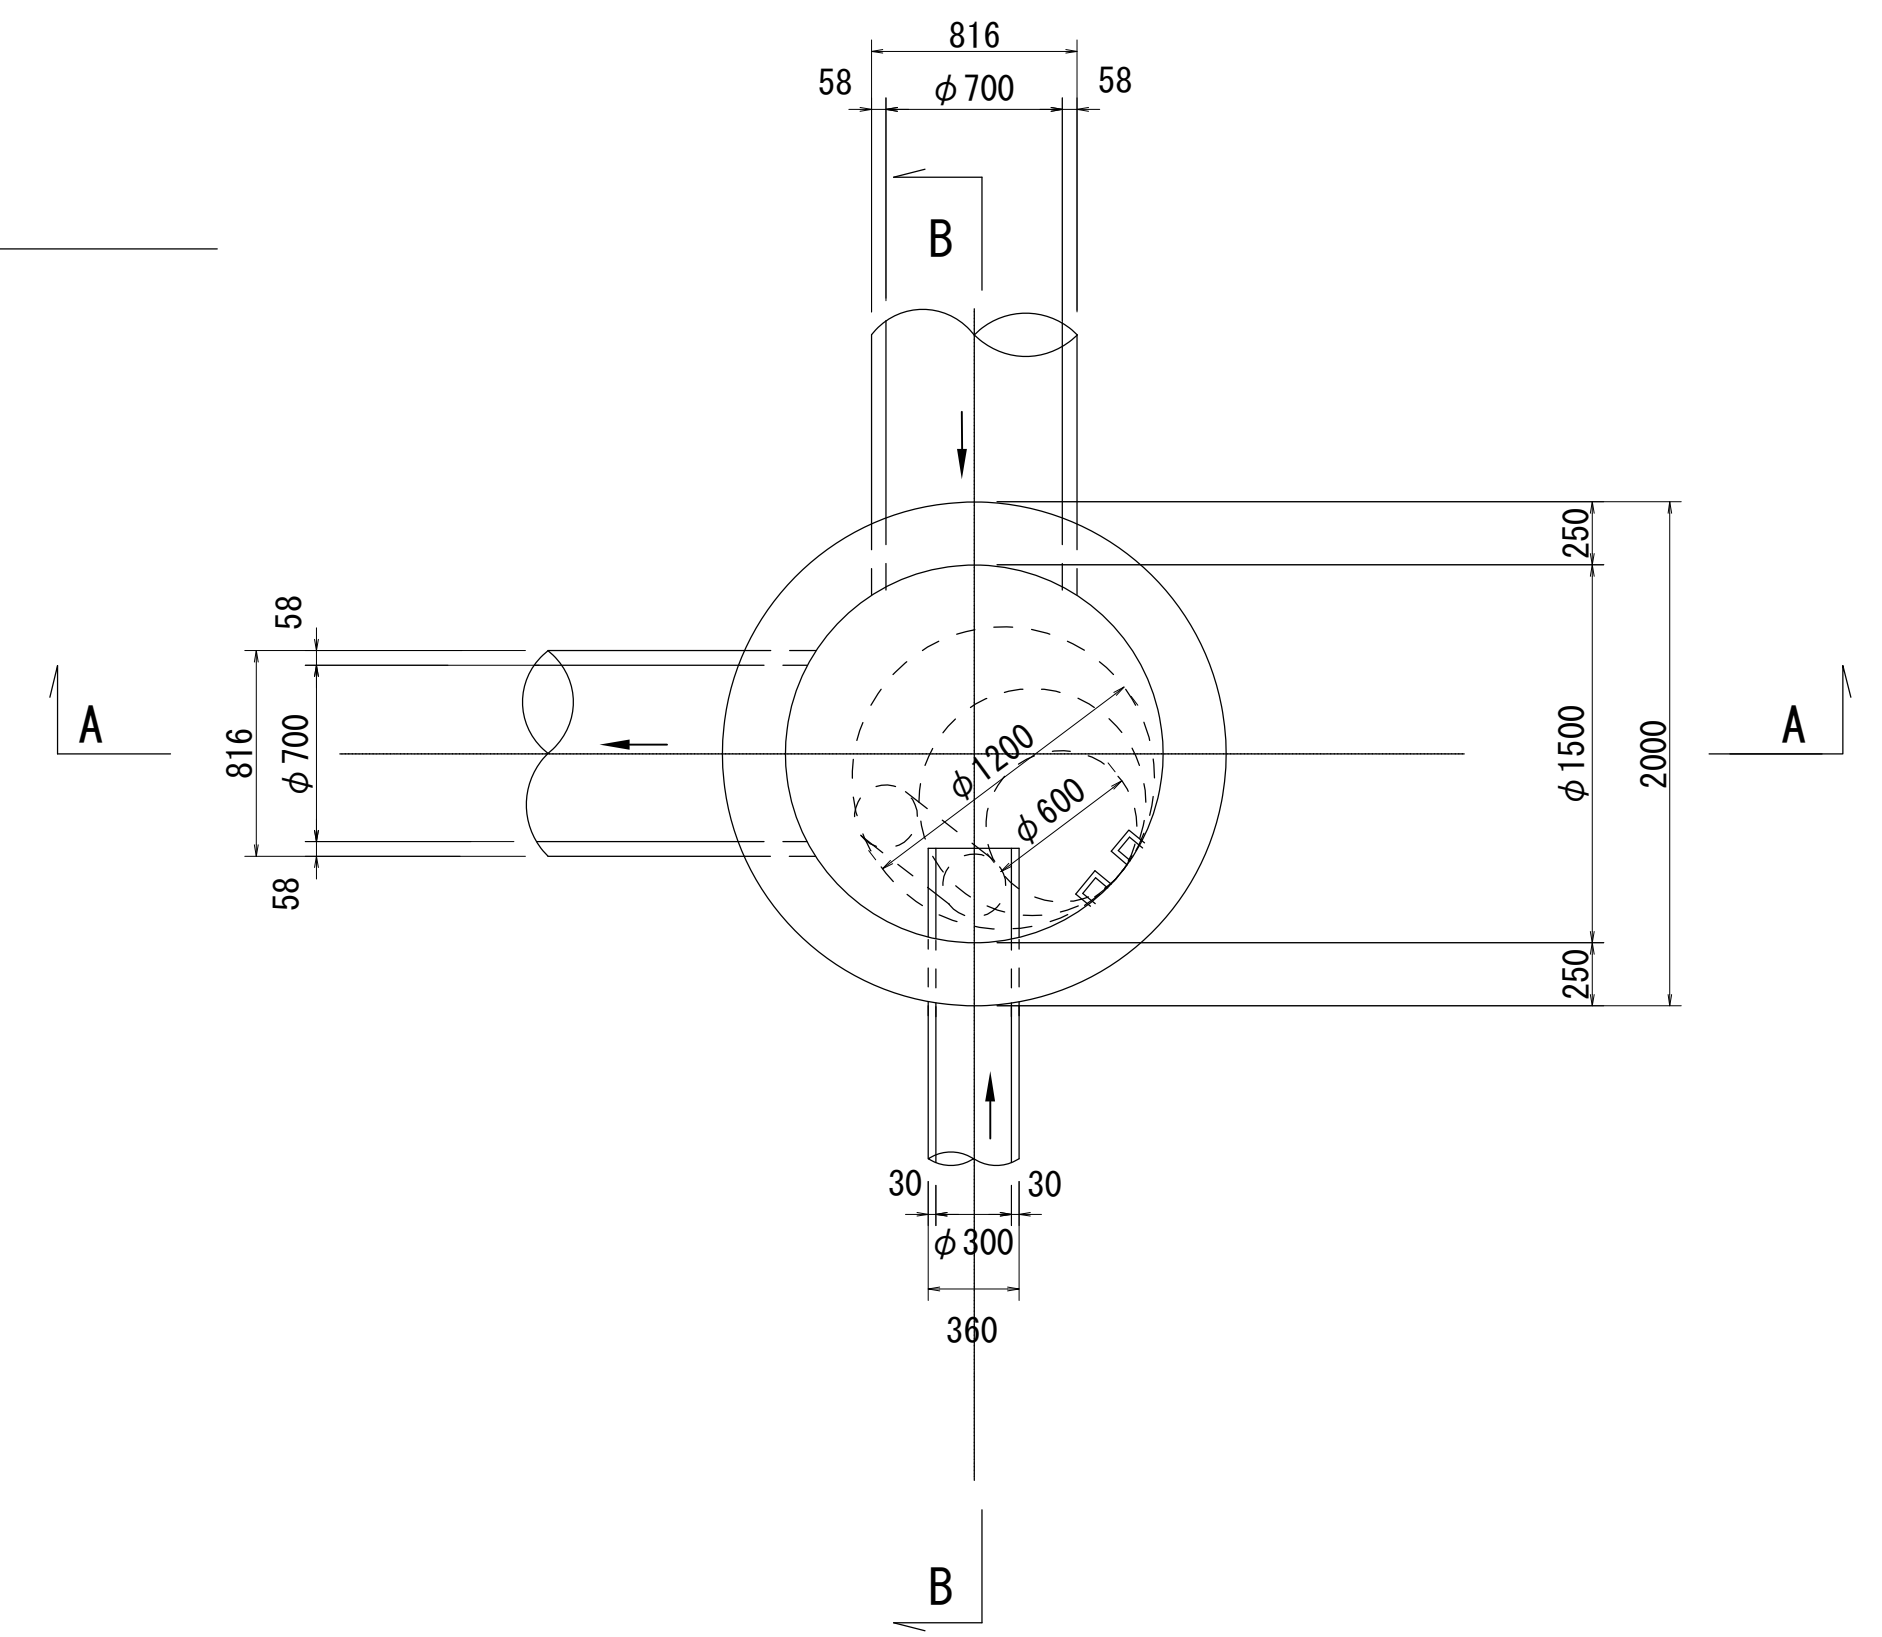


C - C 断面図 S=1:30

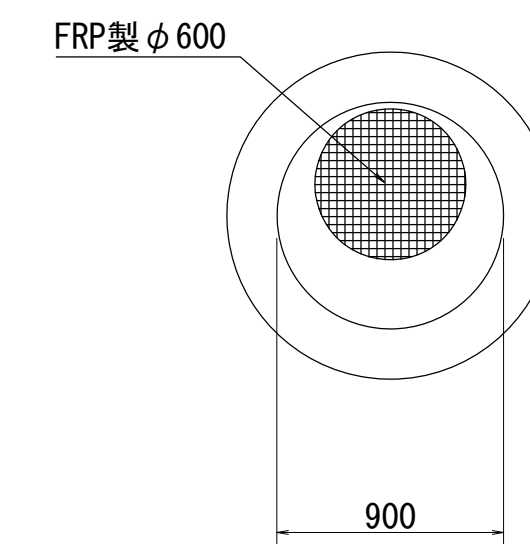

D - D 断面図 S=1:30

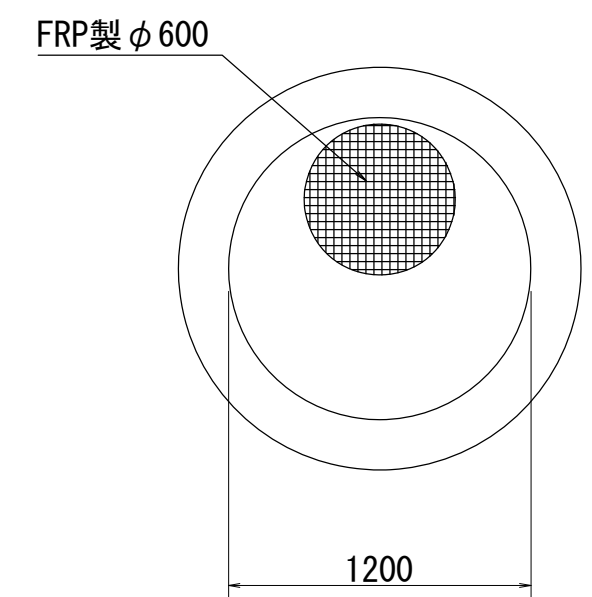


E - E 断面図 S=1:30

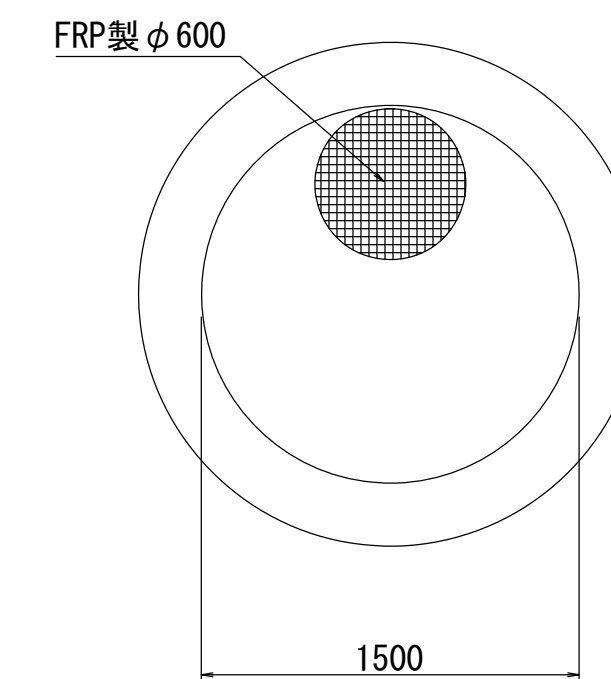


※側壁および床版の寸法は想定である。

# 酒匂川流域下水道台帳 マンホール詳細図 (右岸幹線 NO. 59)


C - C 断面図 S=1:30

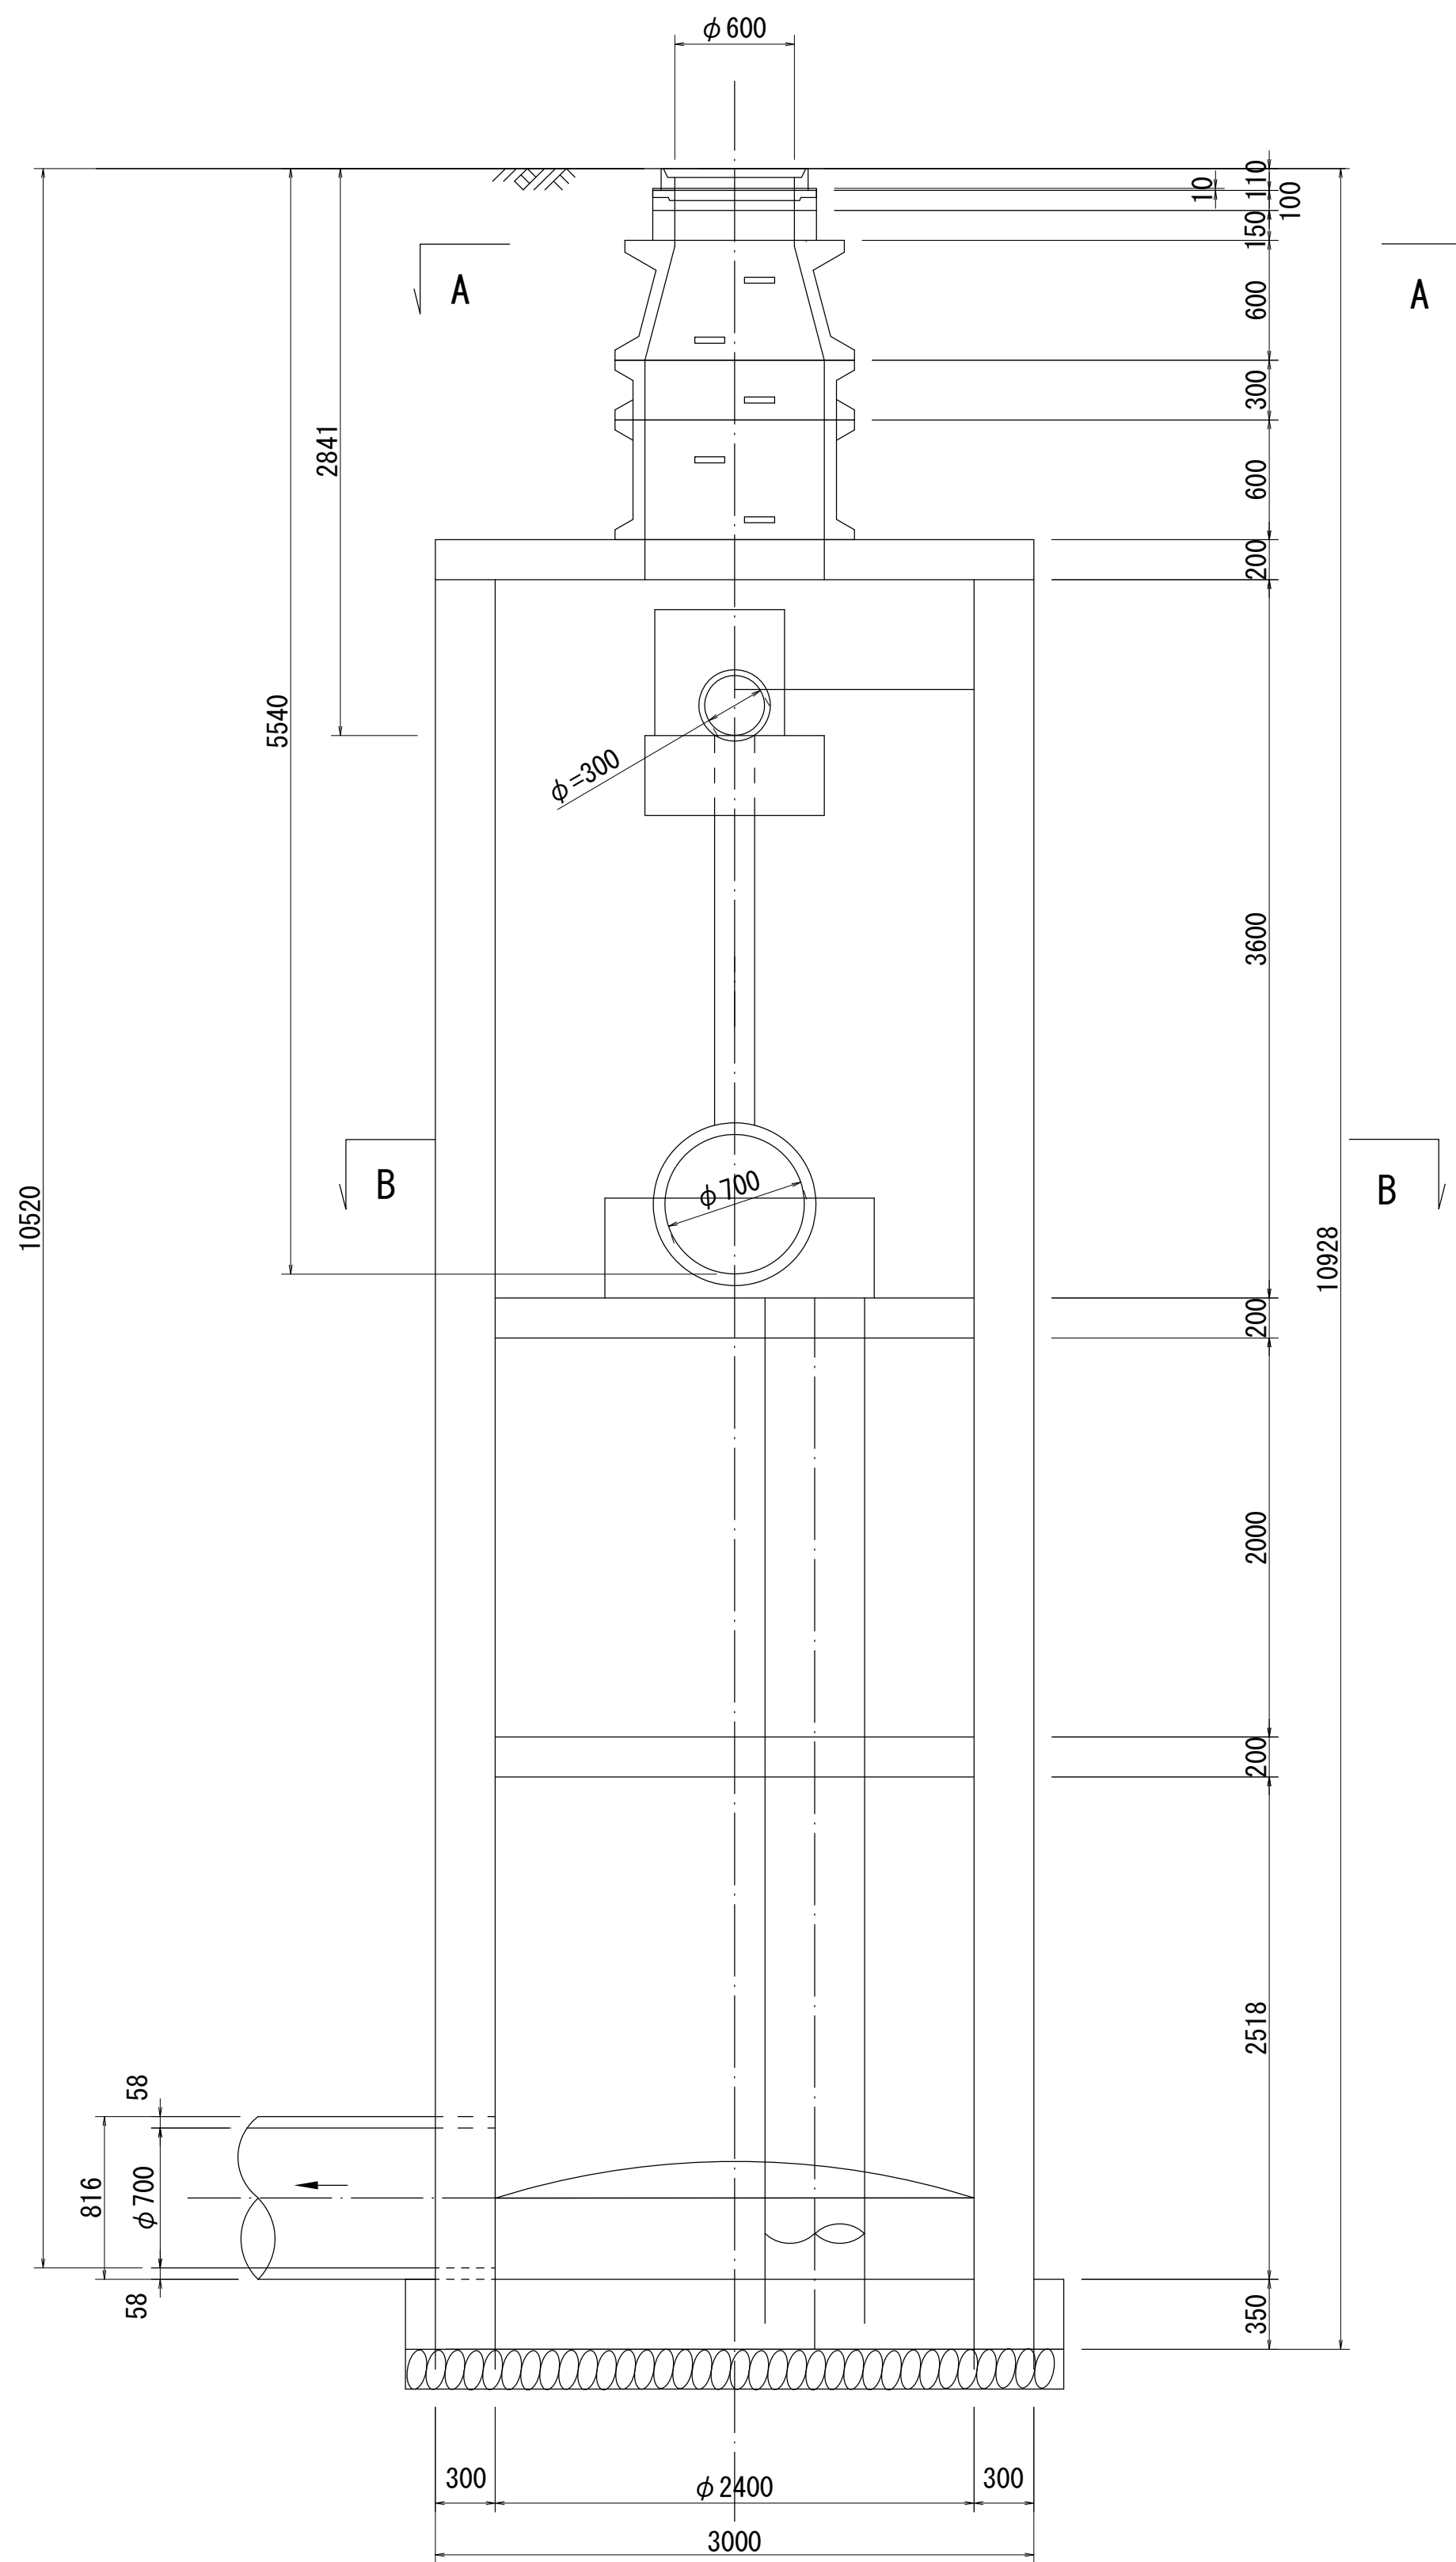


D - D 断面図 S=1:30

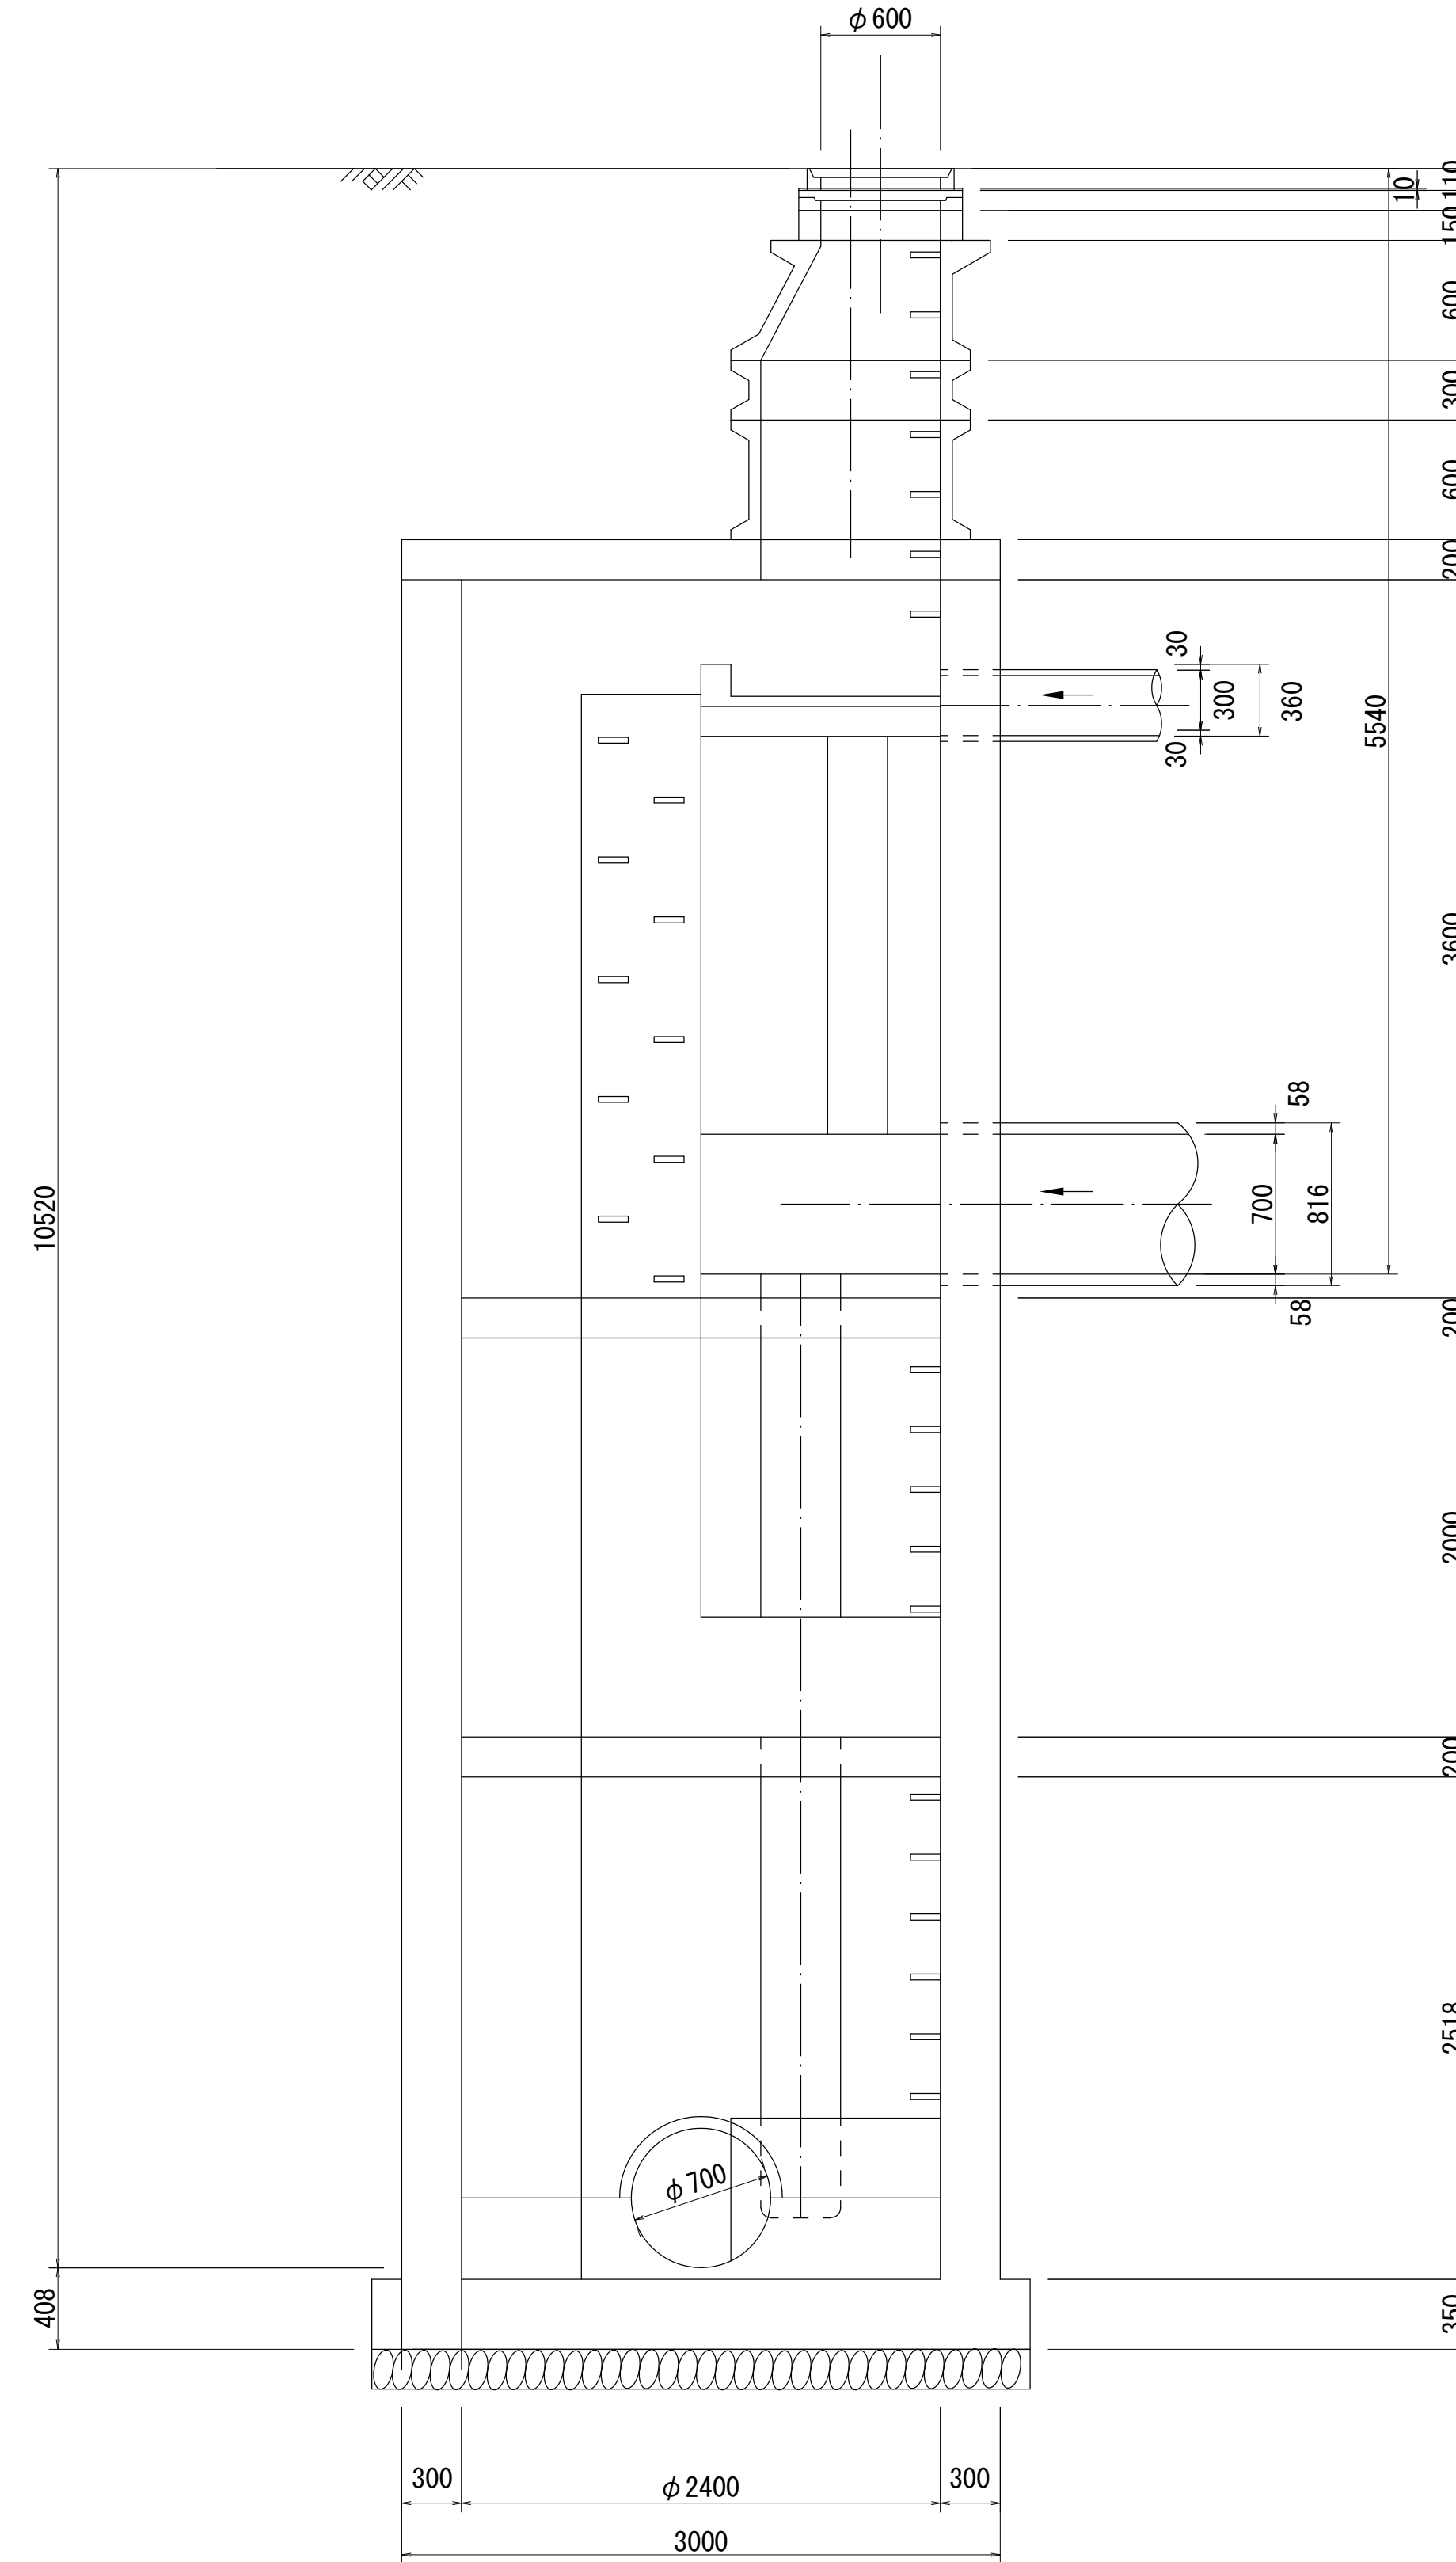

A-A平面図 S=1:30

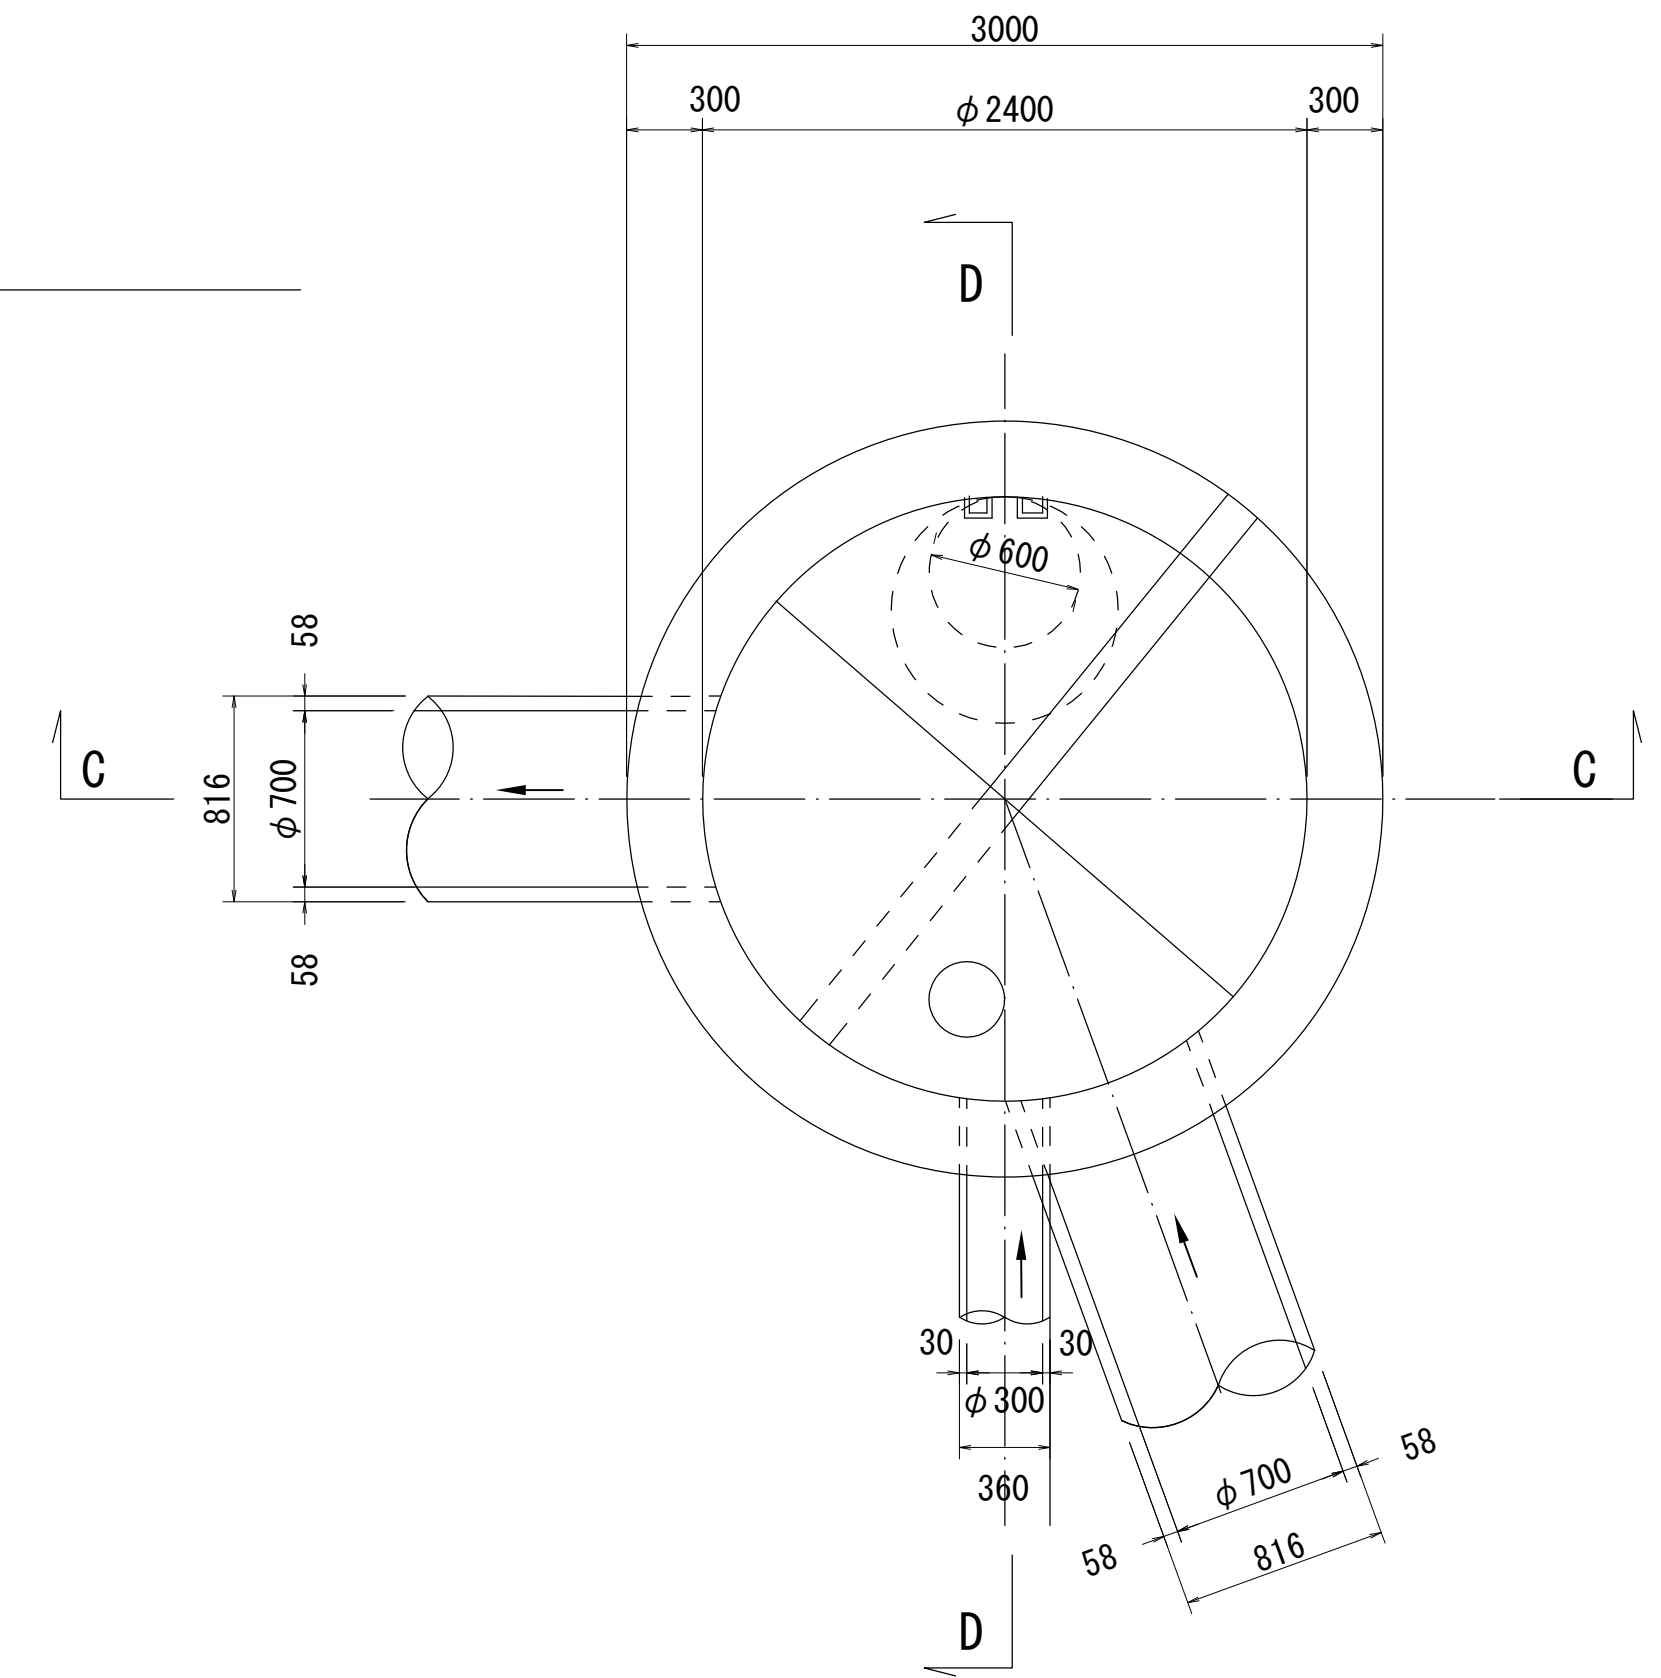




B-B平面図 S=1:30

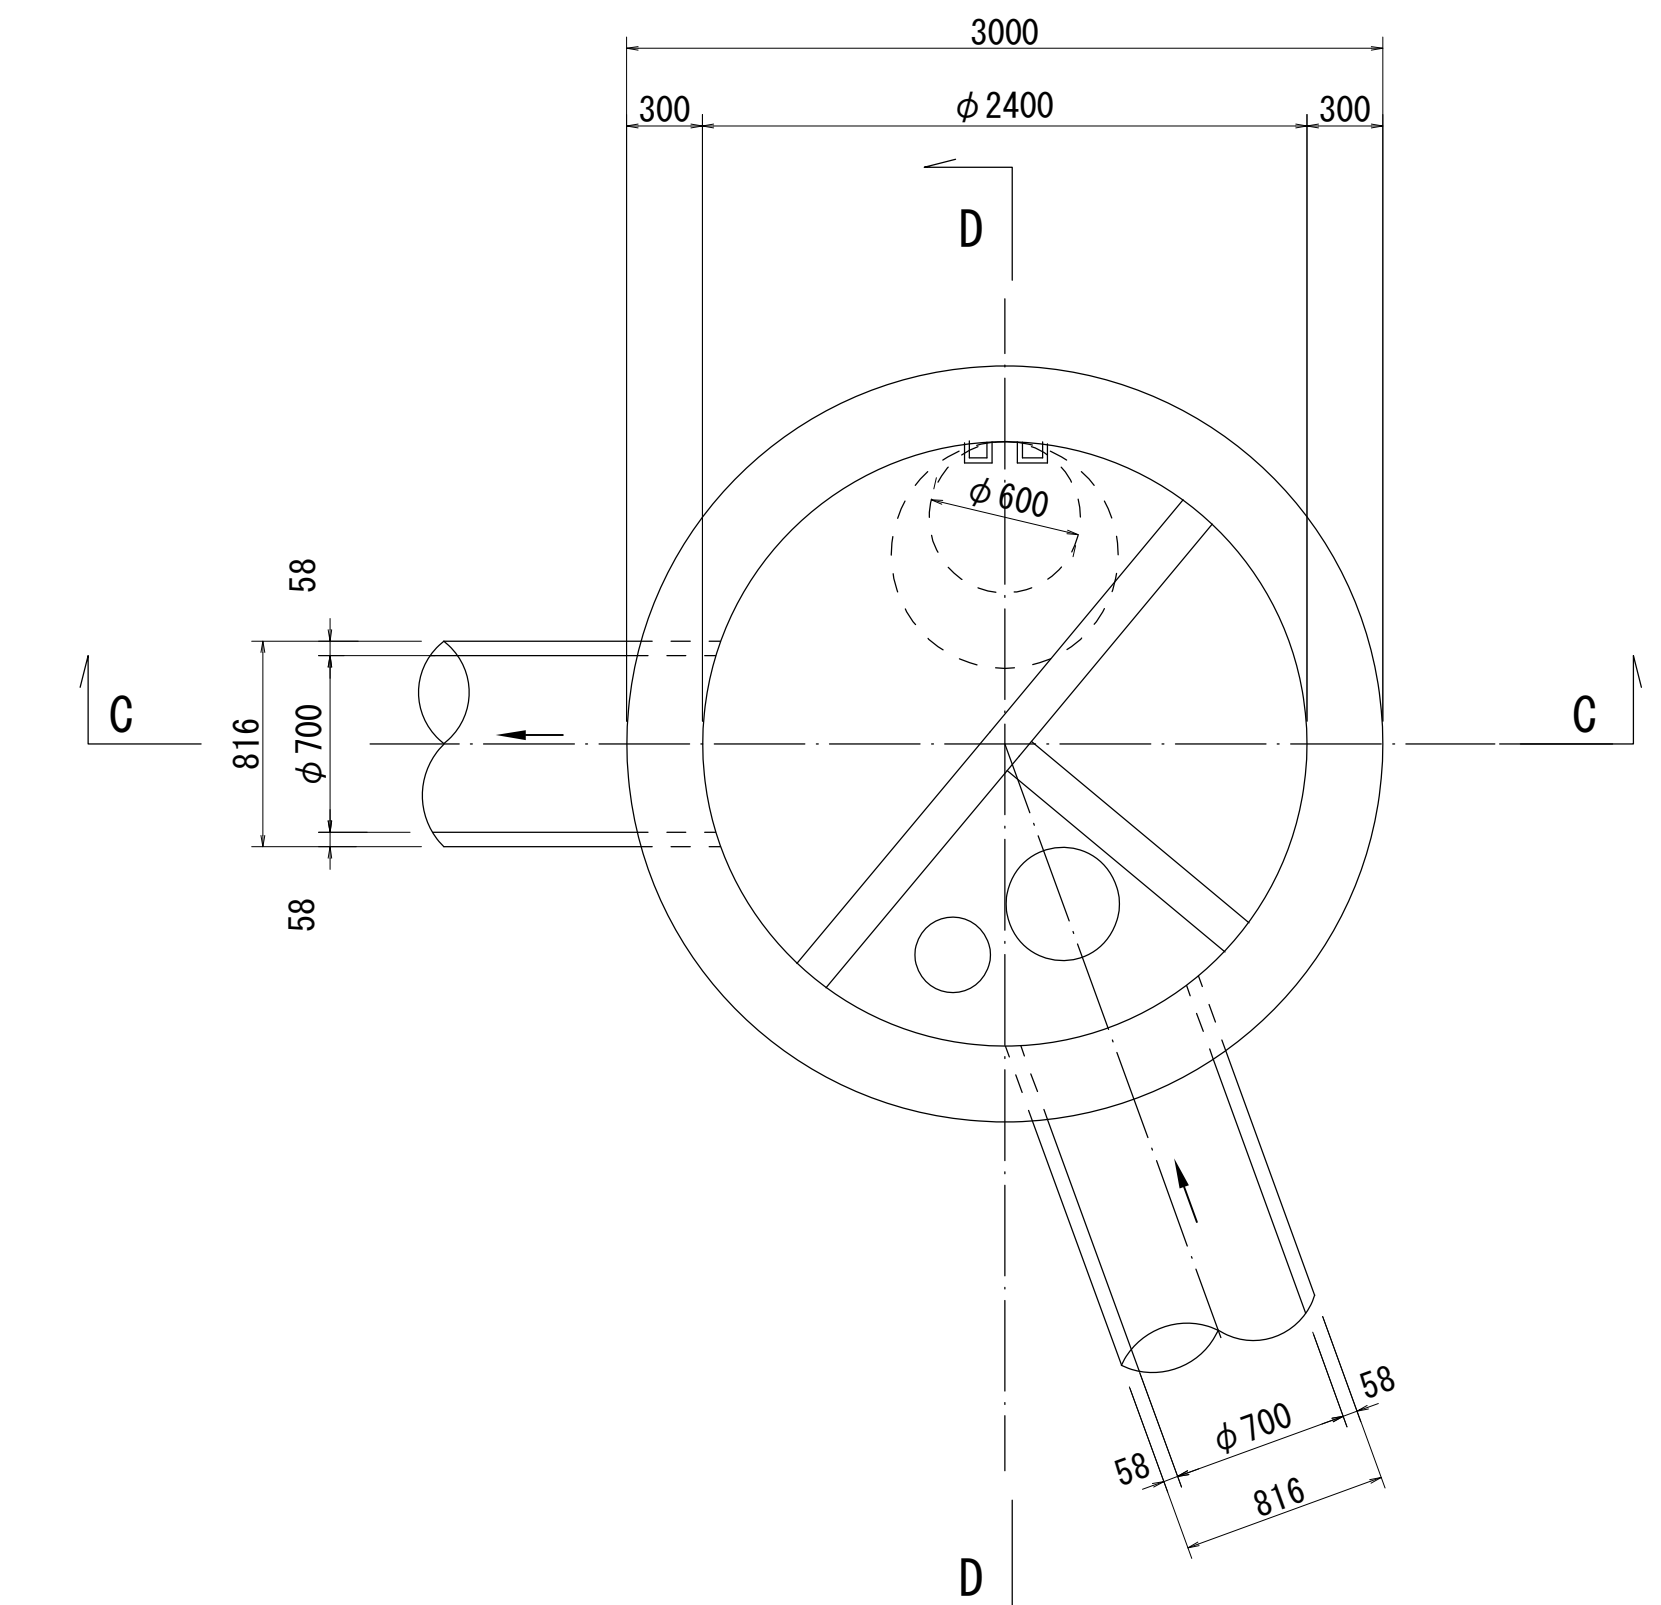


※側壁および床版の寸法は想定である。  
※流入するBOXカルバートの寸法は不明である。

# 酒匂川流域下水道台帳


## マンホール詳細図 (右岸幹線 NO. 60)

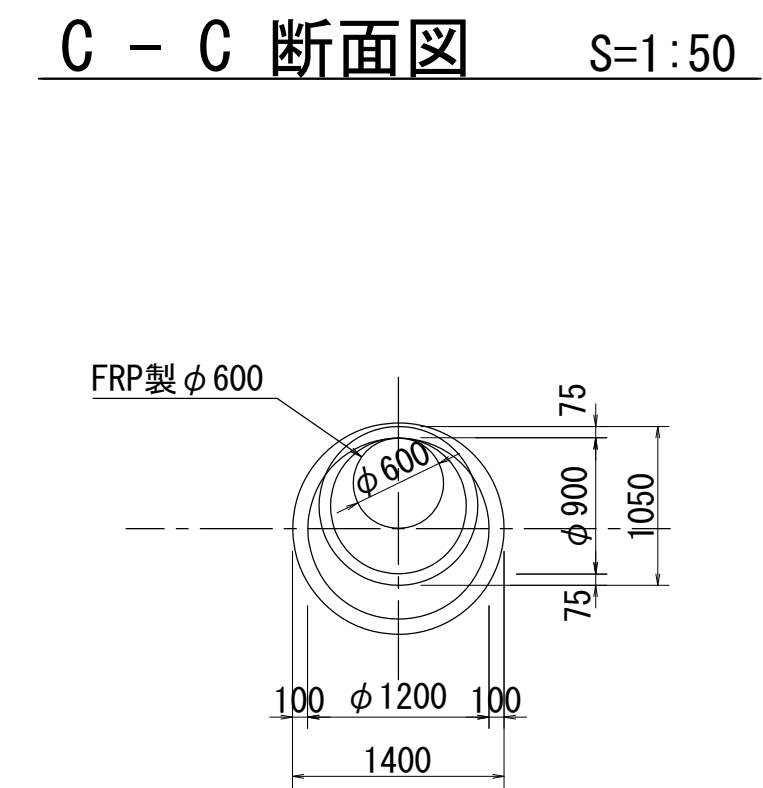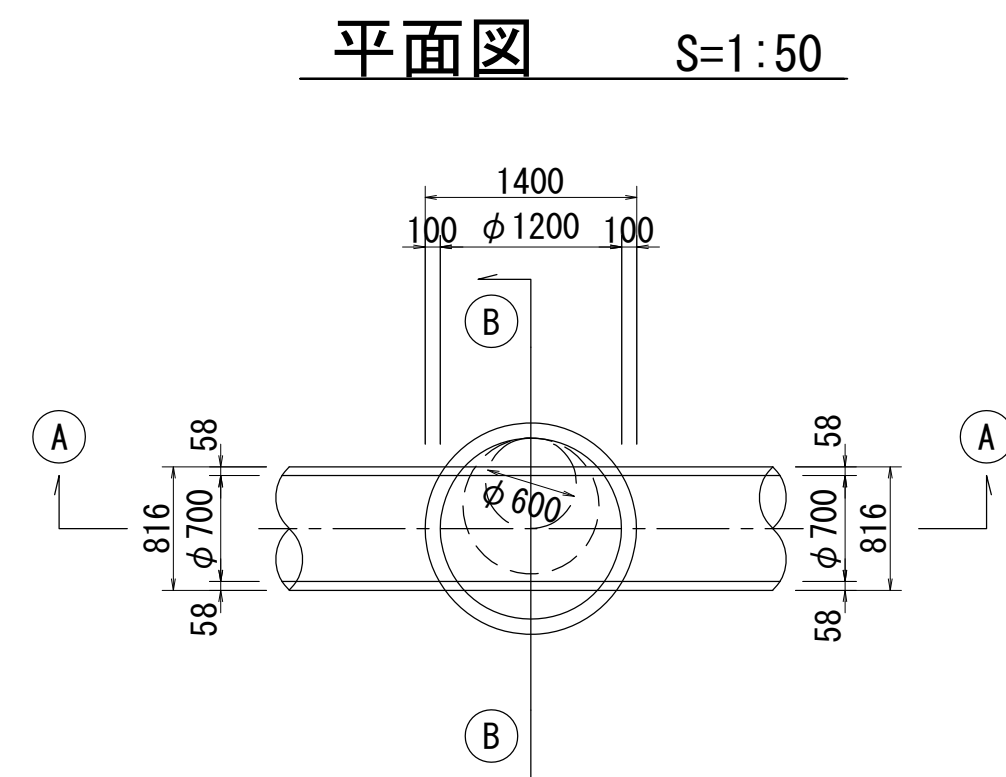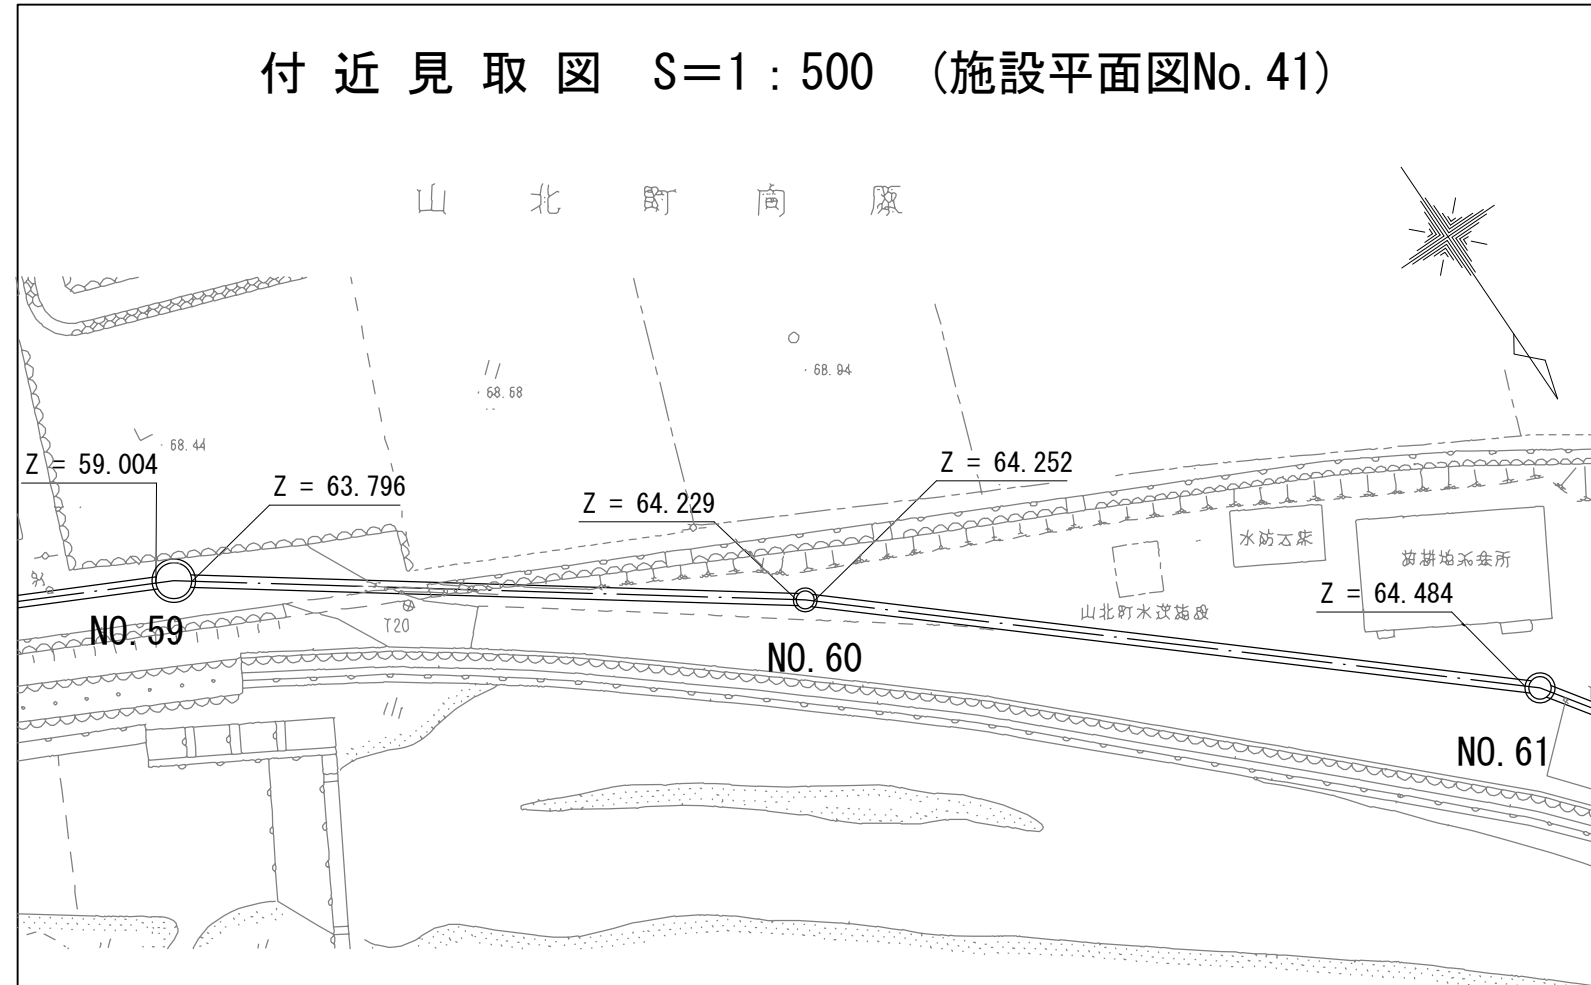

A - A 断面図 S=1:50




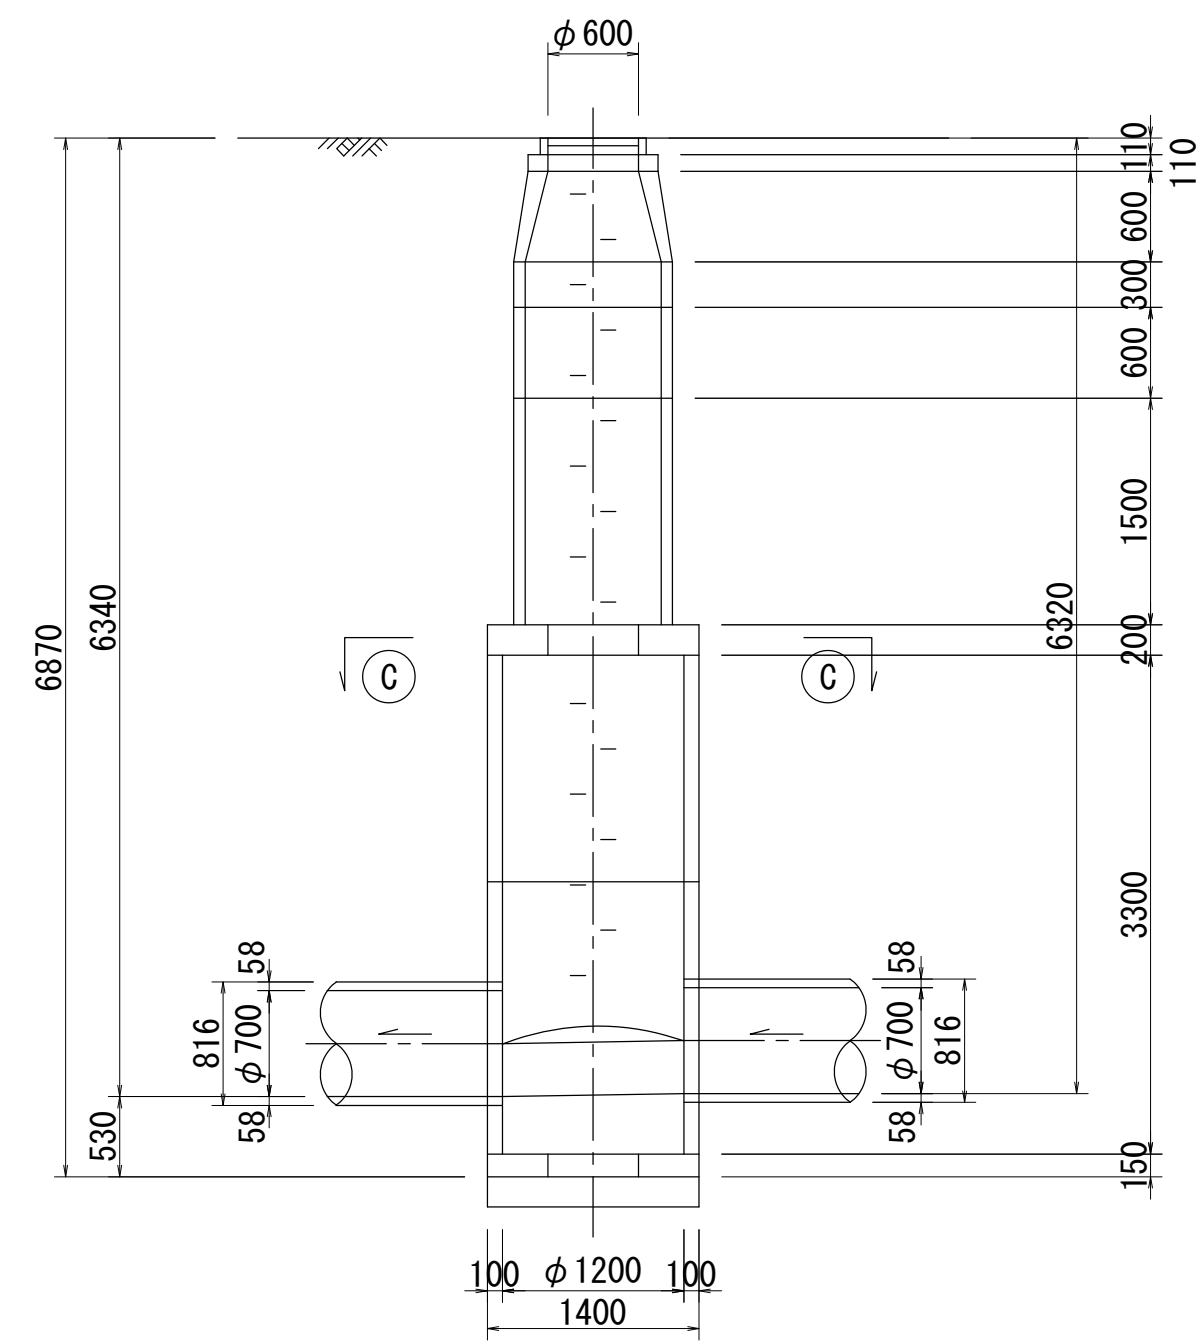


B - B 断面図 S=1:50

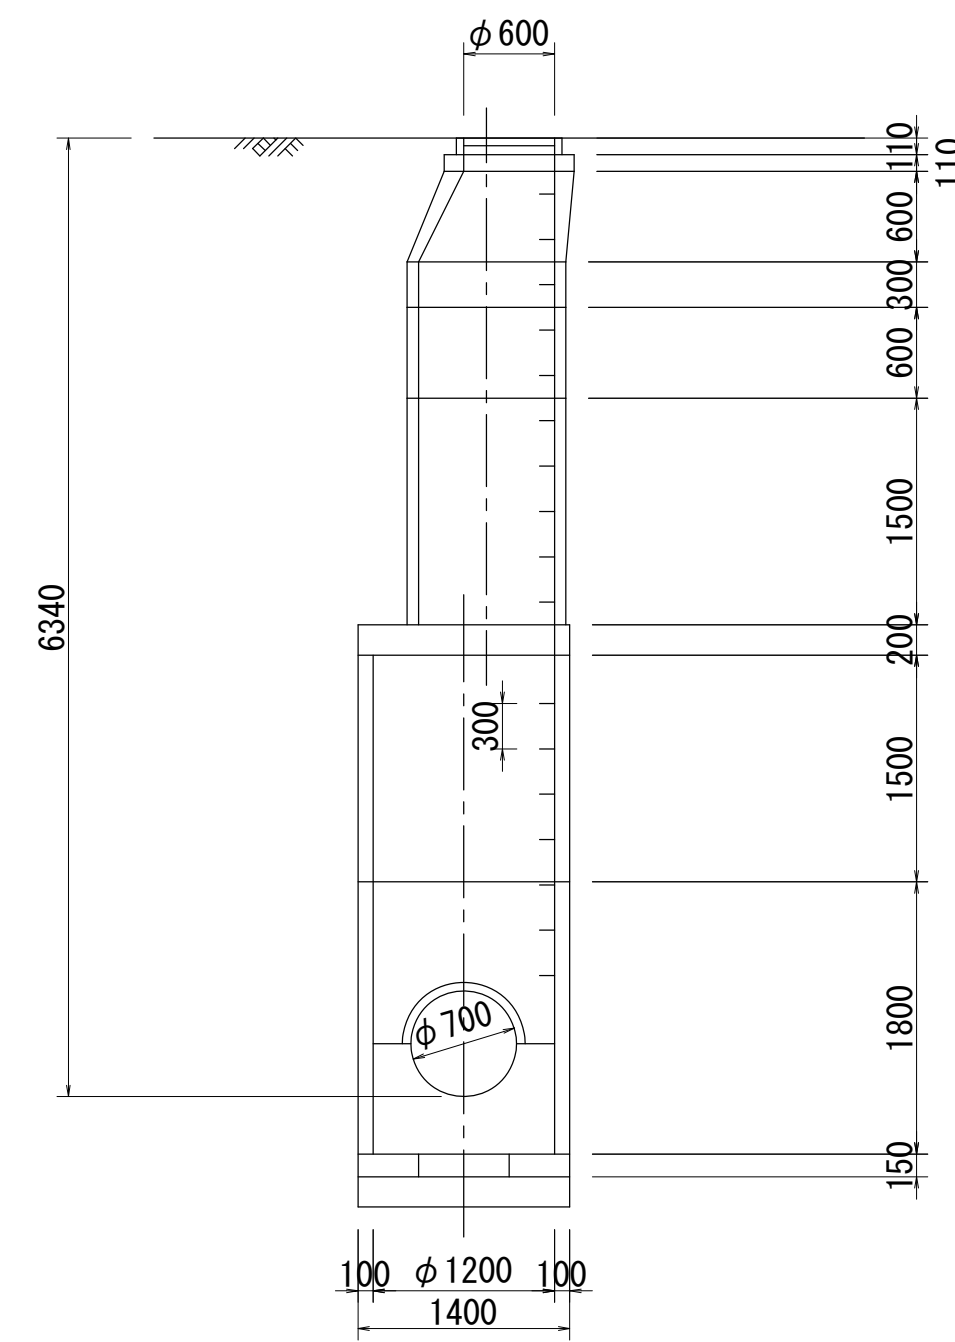

# 酒匂川流域下水道台帳

## マンホール詳細図 (右岸幹線 NO. 61)

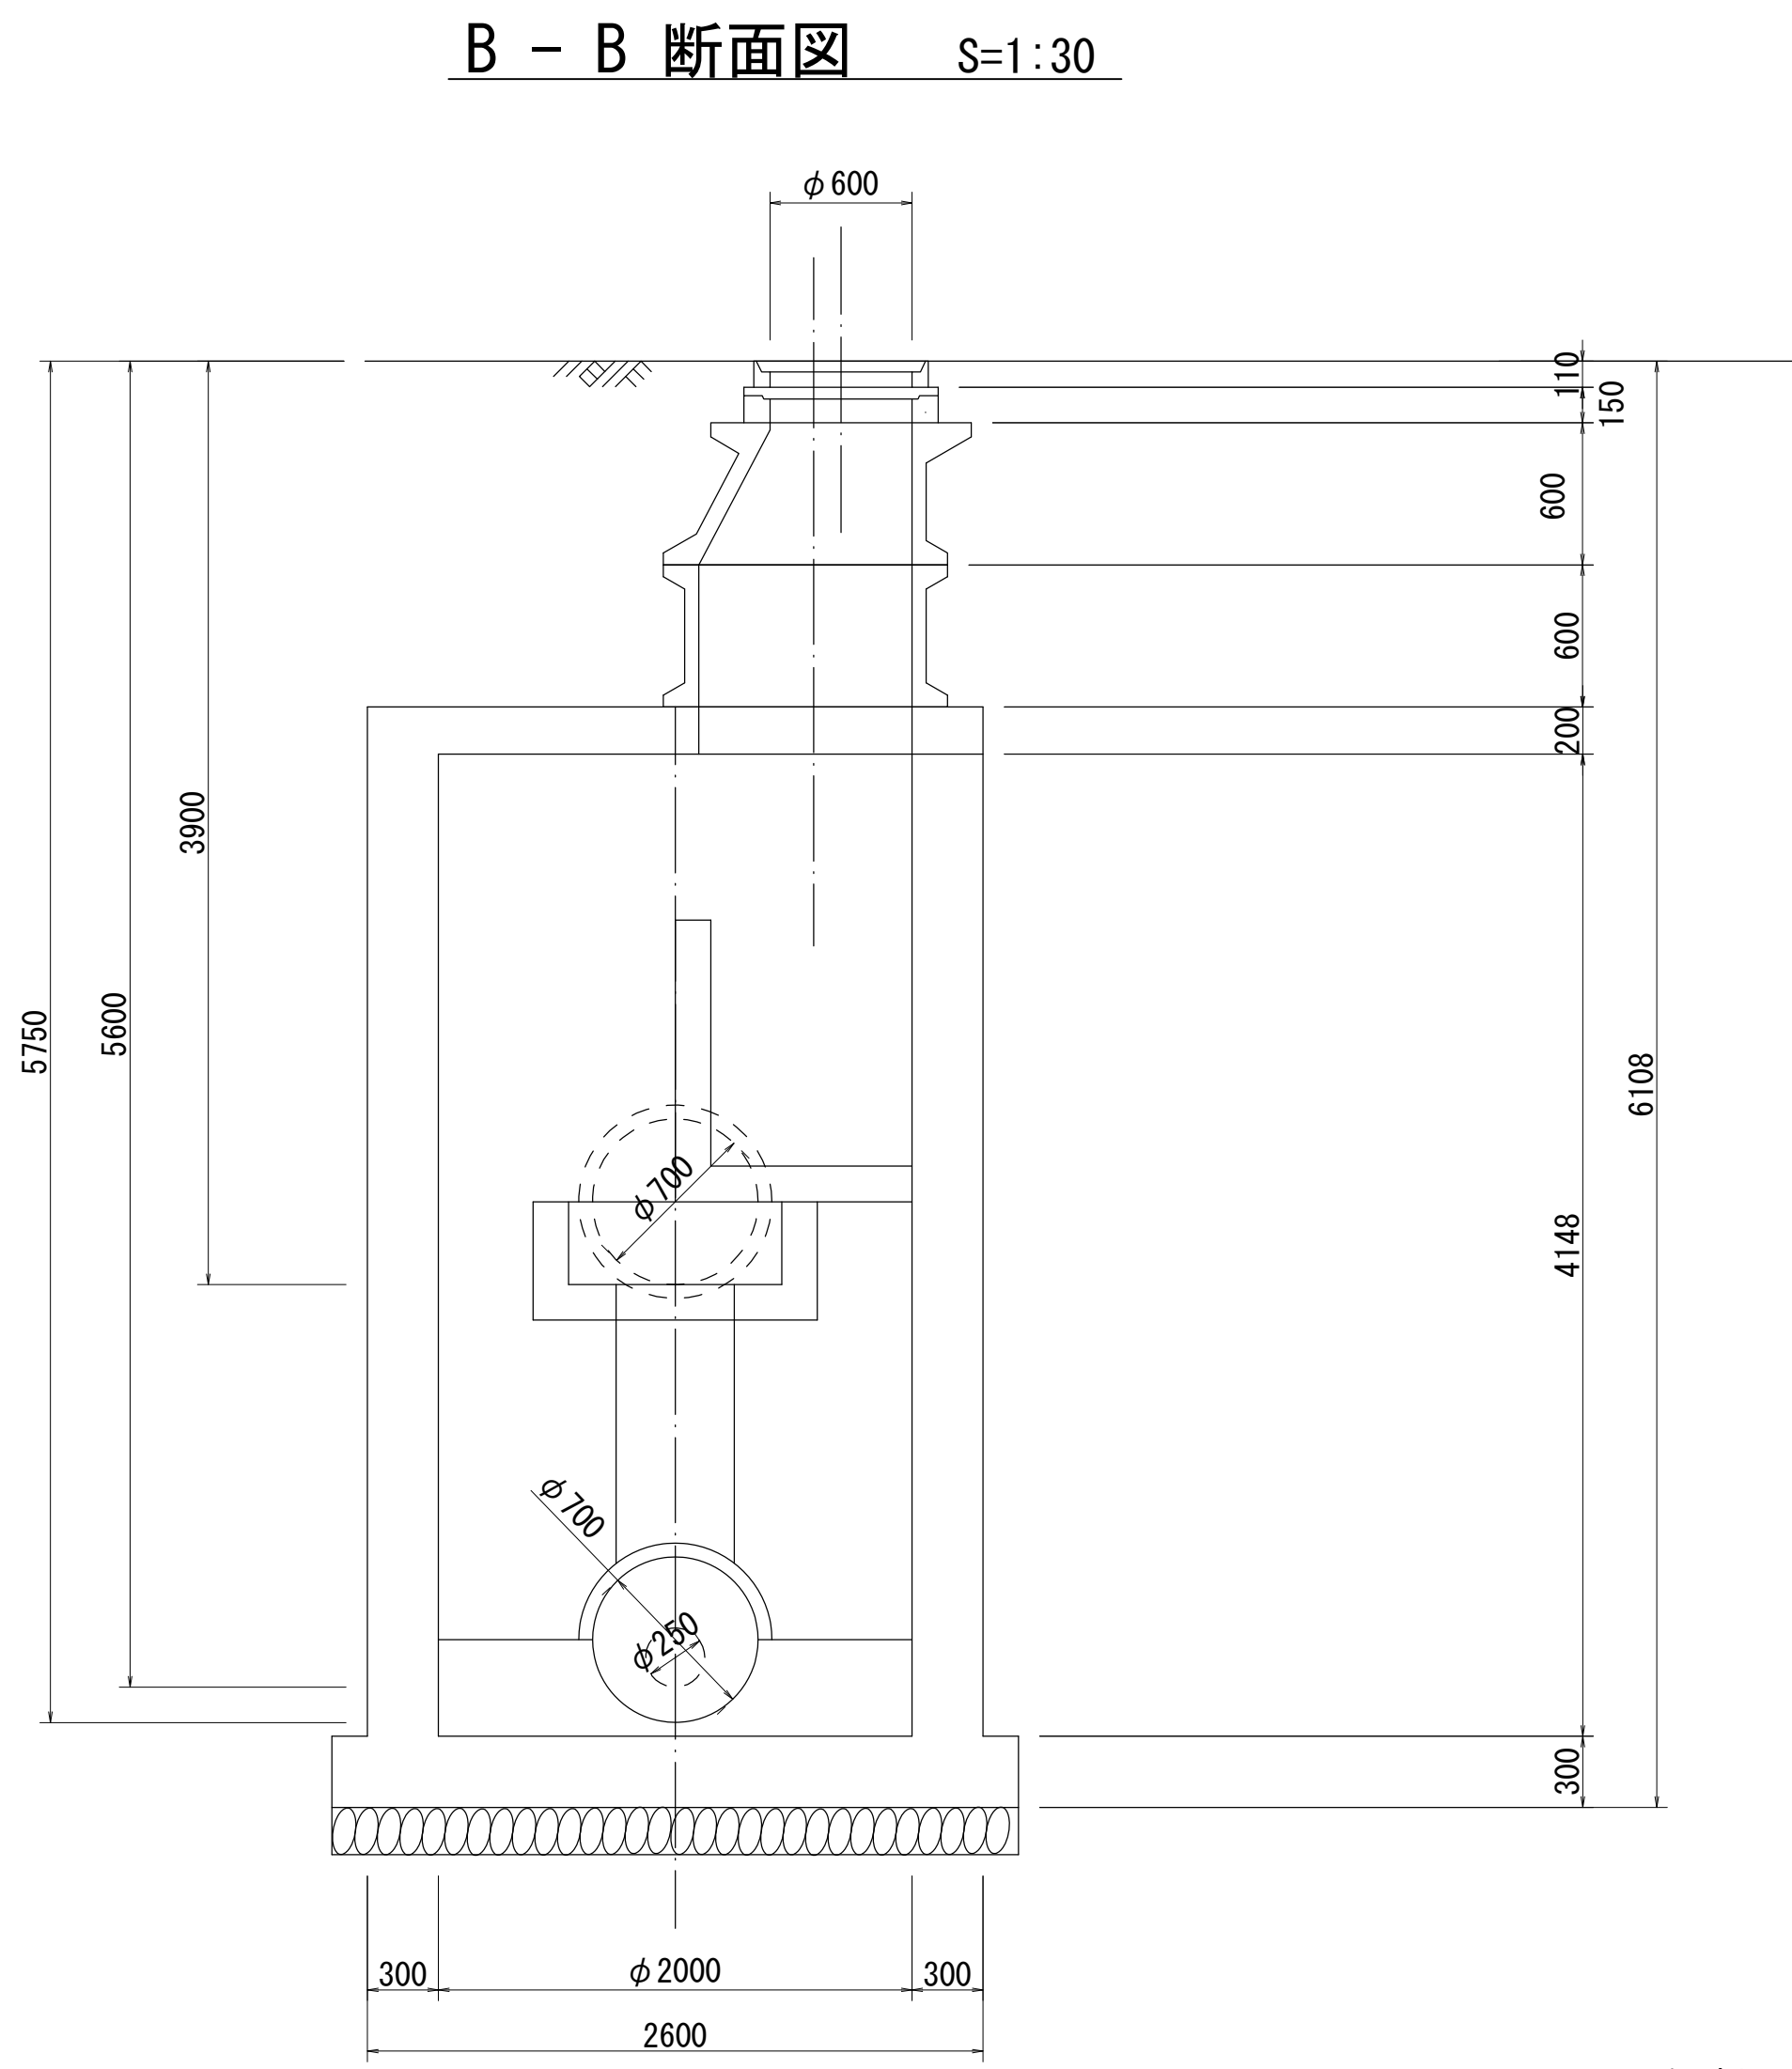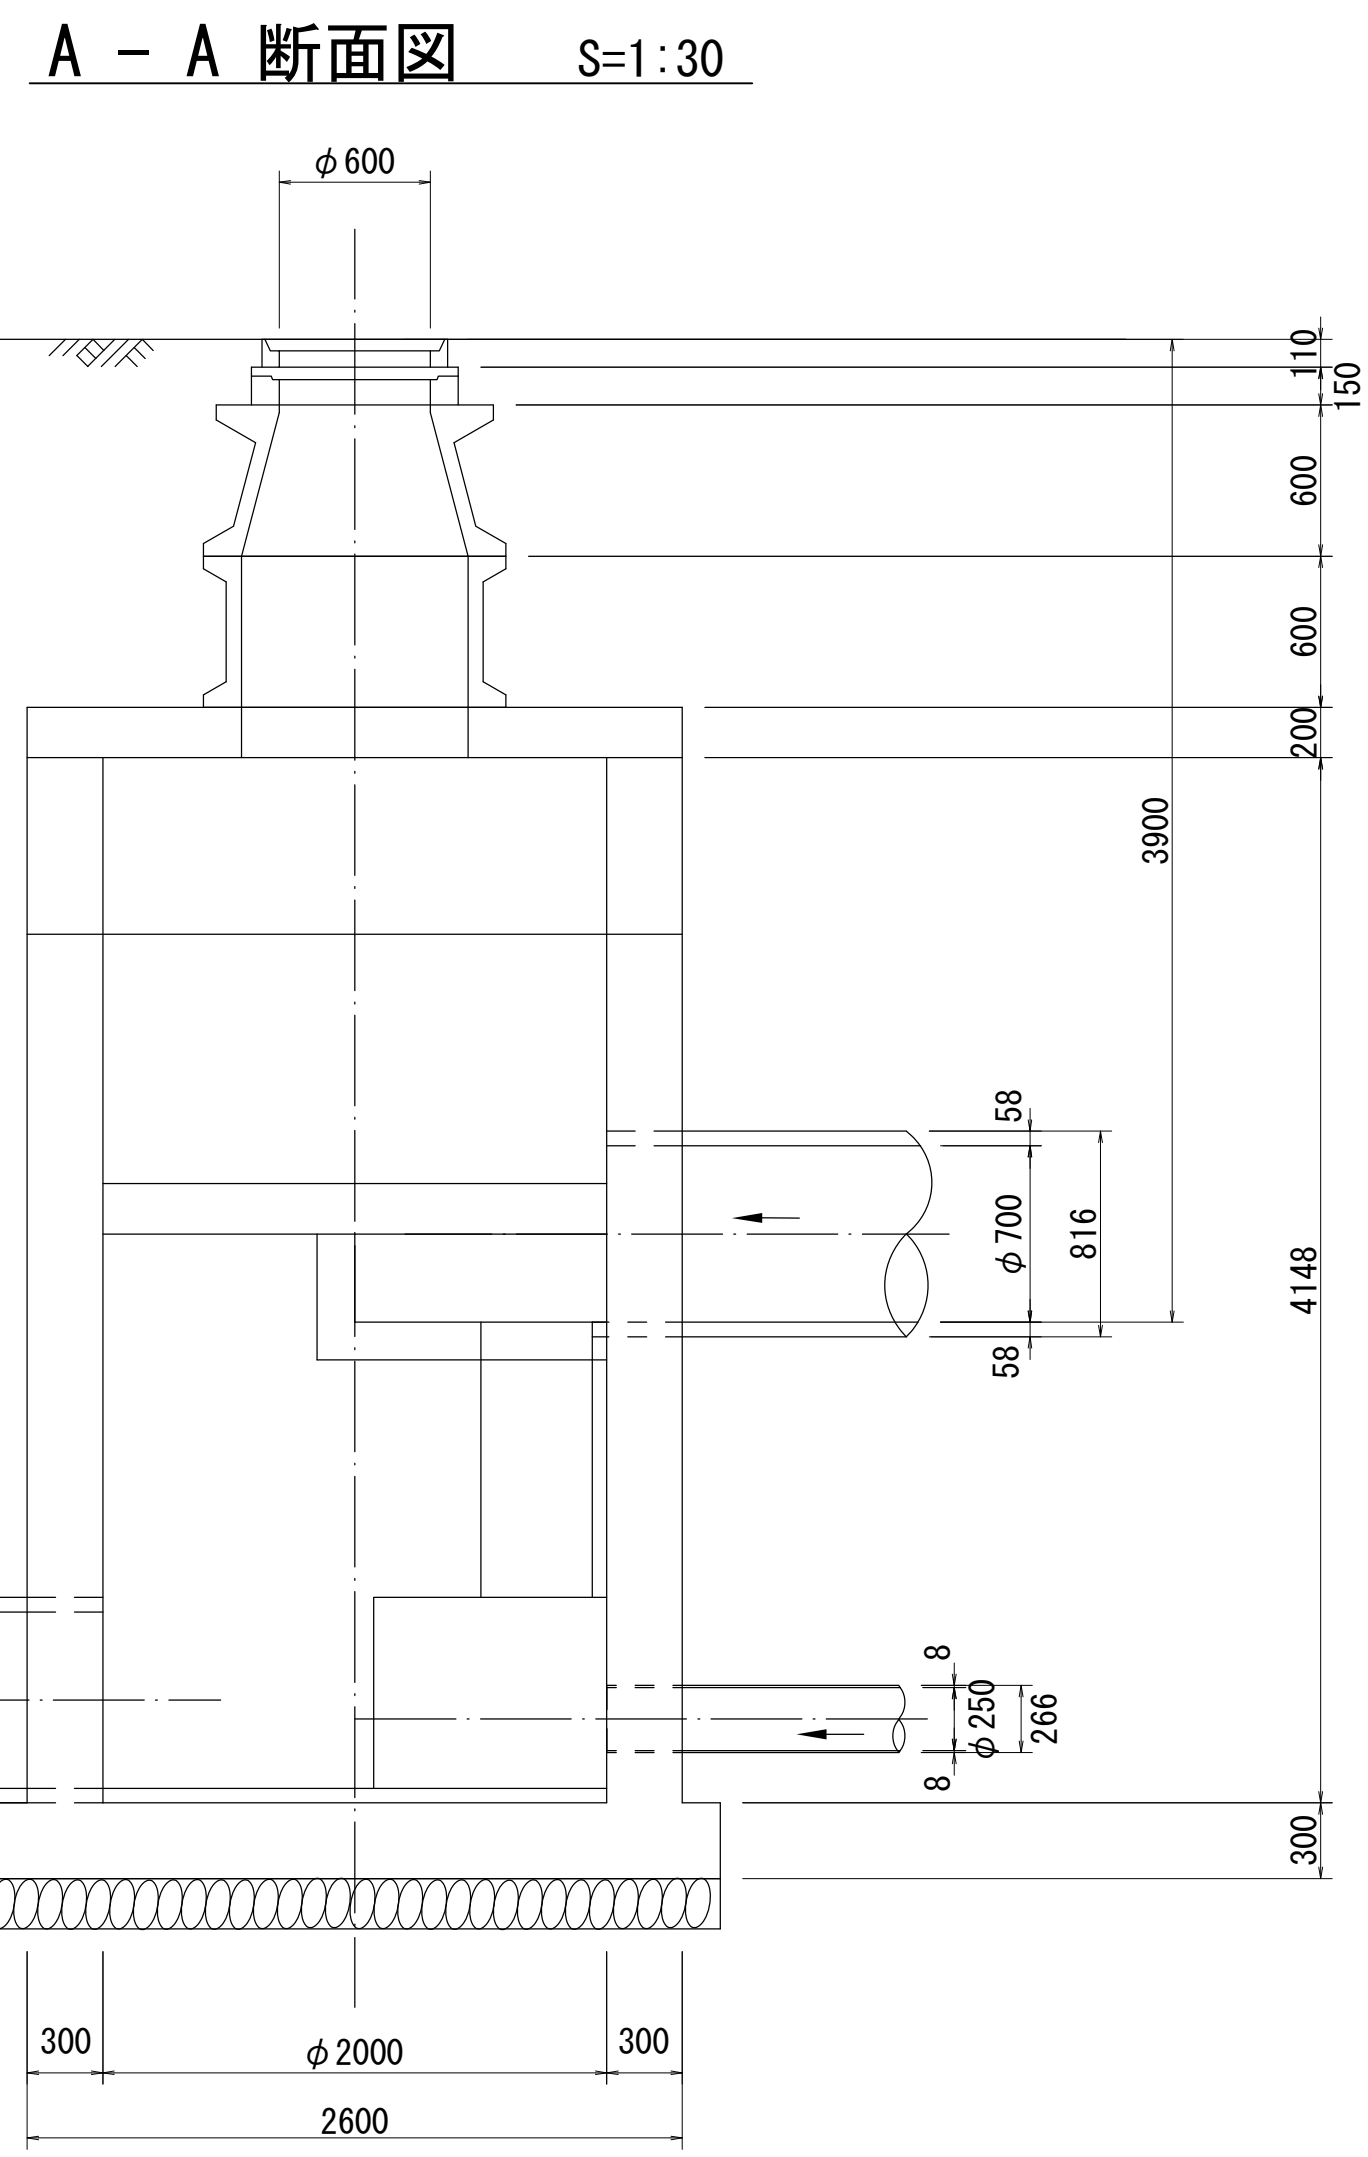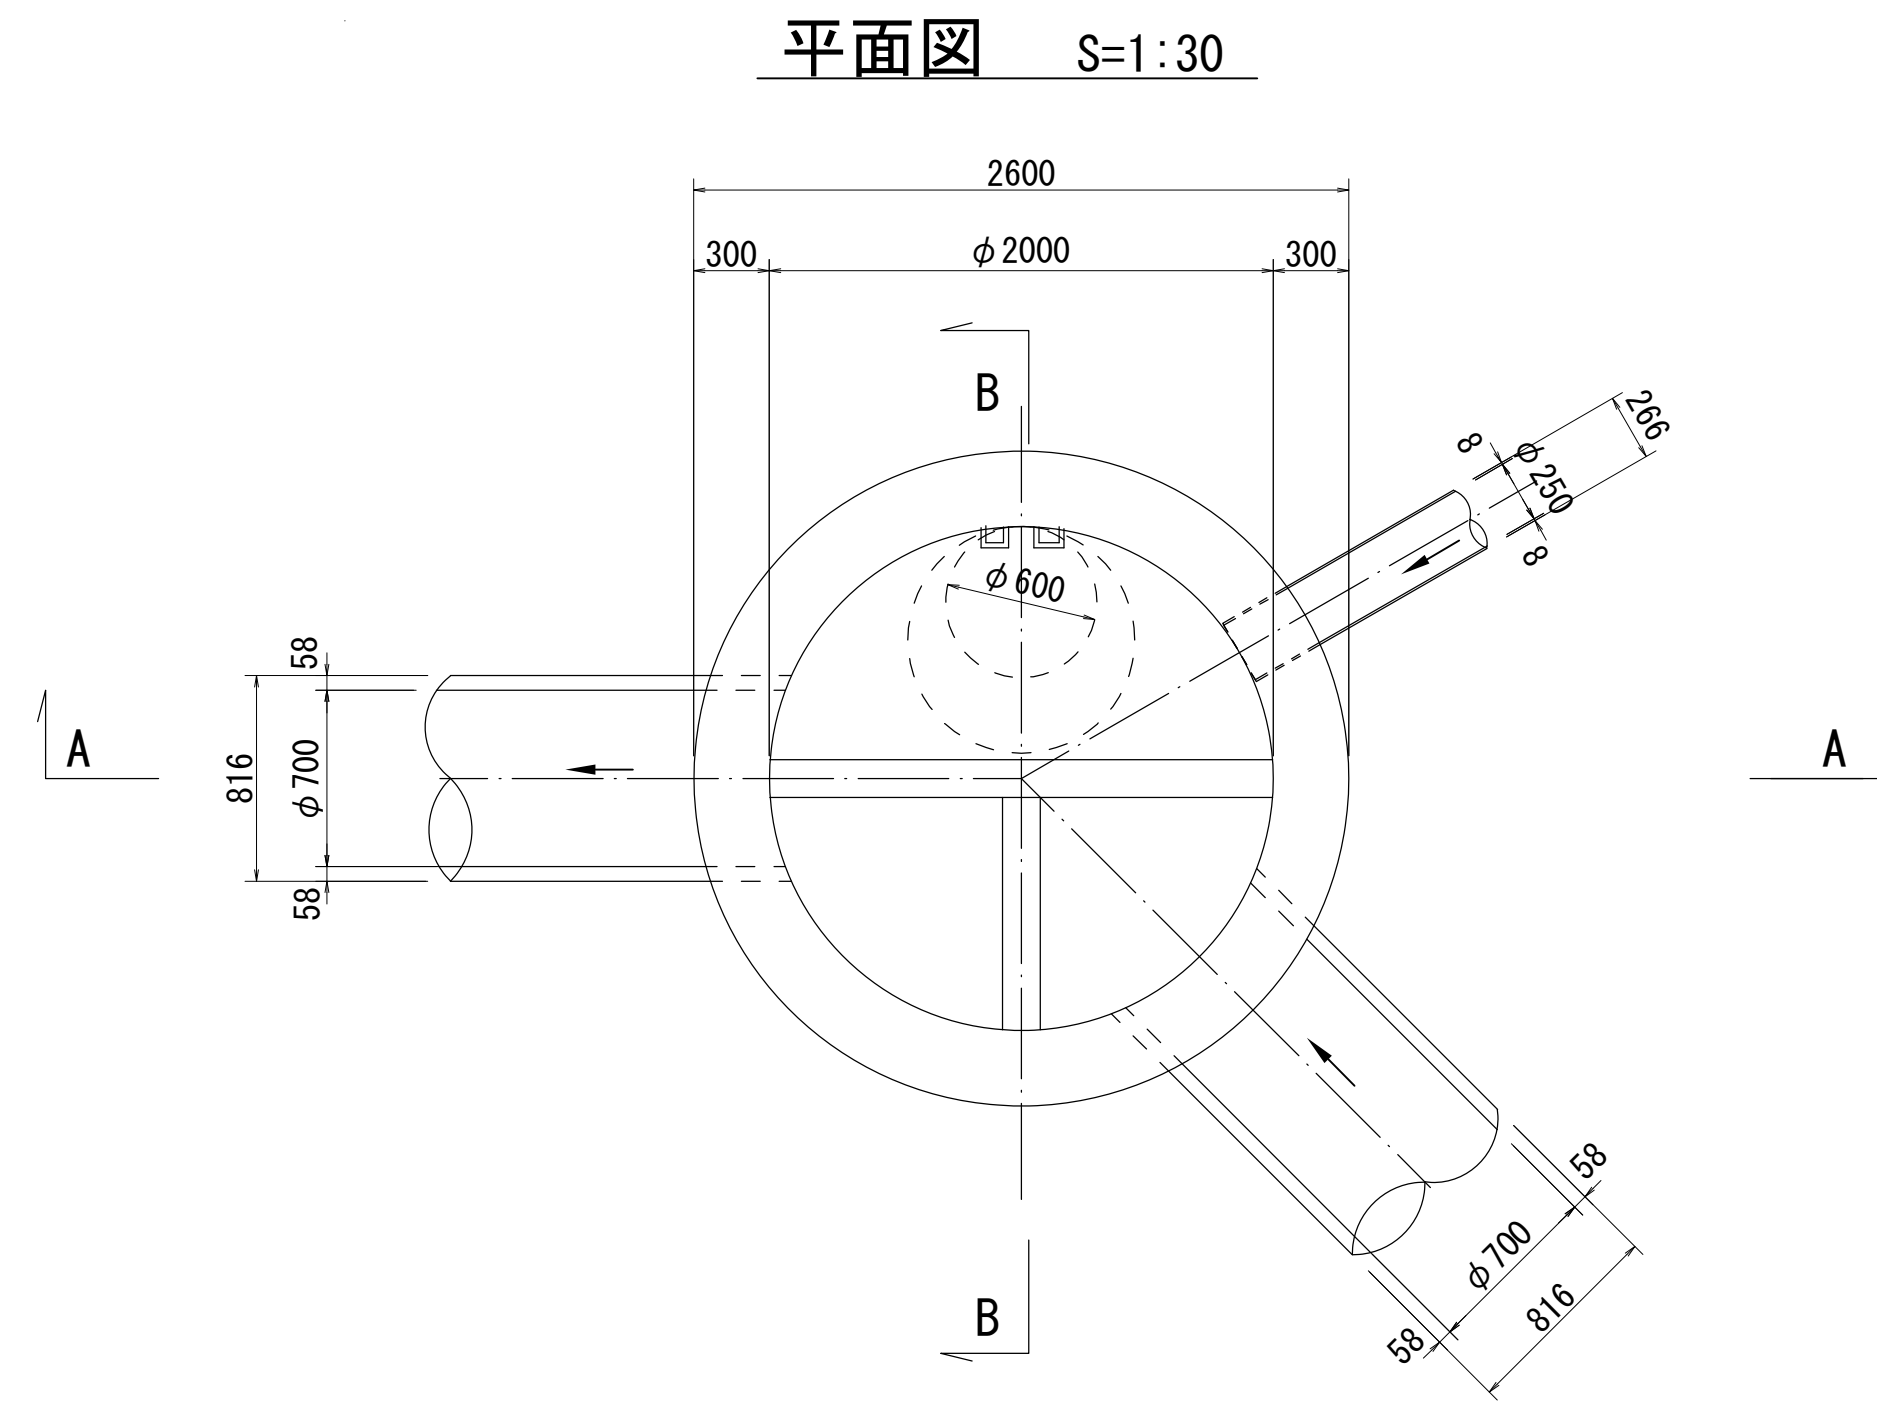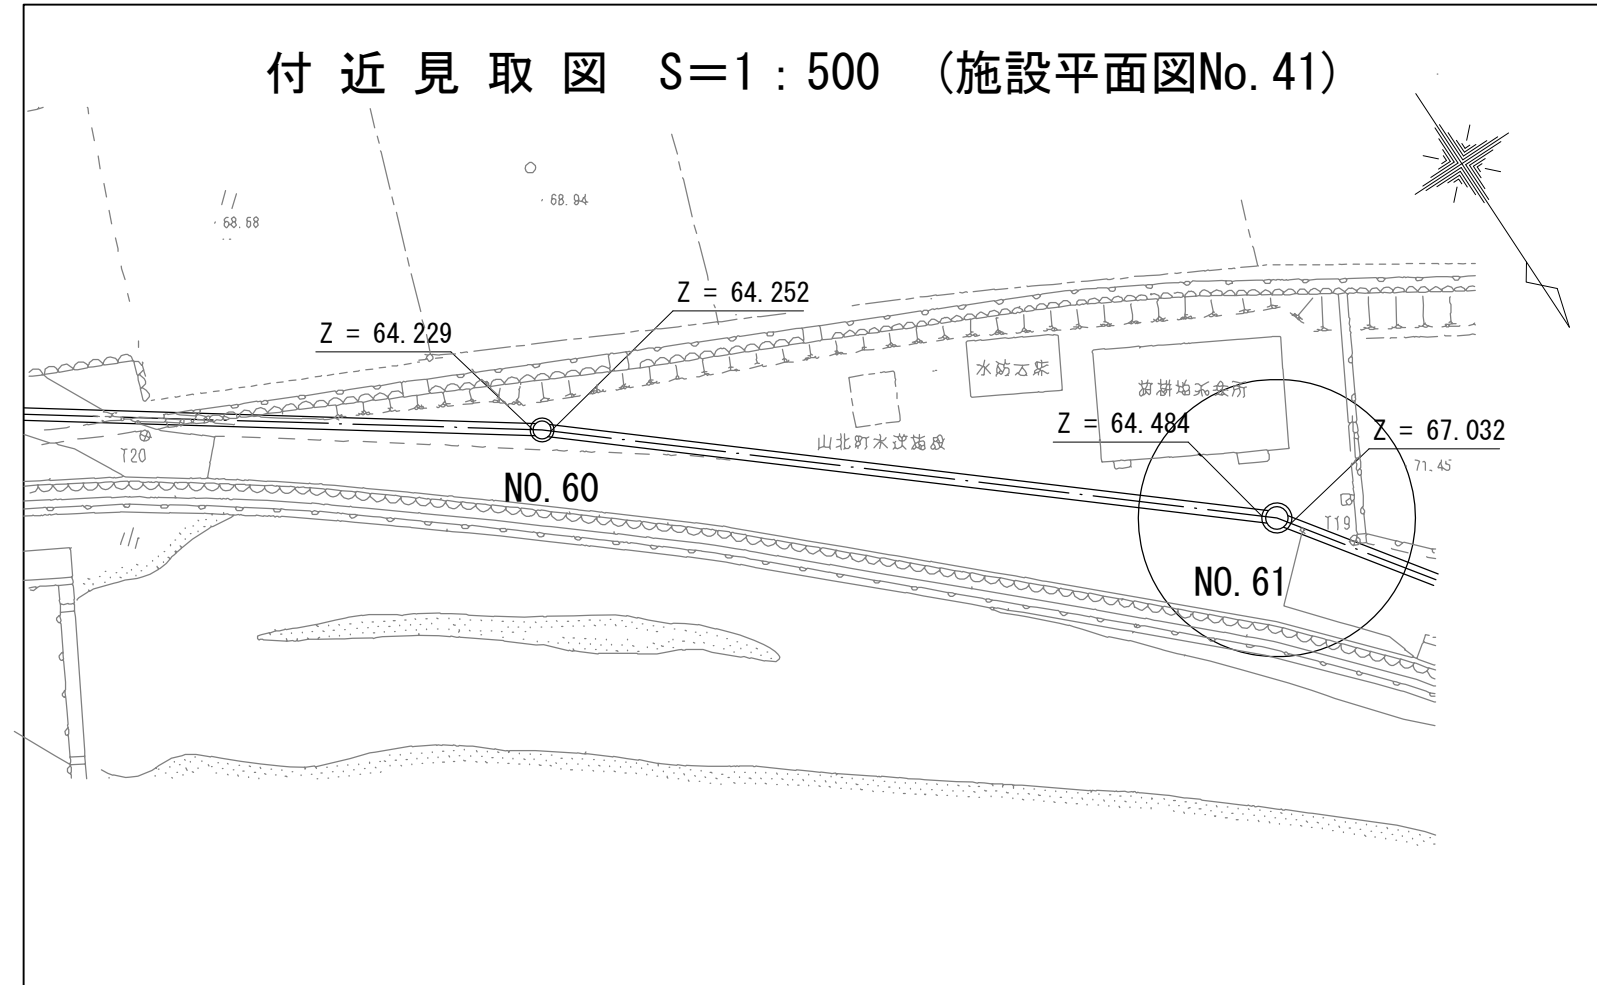

※側壁および床版の寸法は想定である。