酒匂川流域下水道台帳

施設平面縦断図（図面番号　10 ）

幹線名　狩　川　幹　線

1 : 500

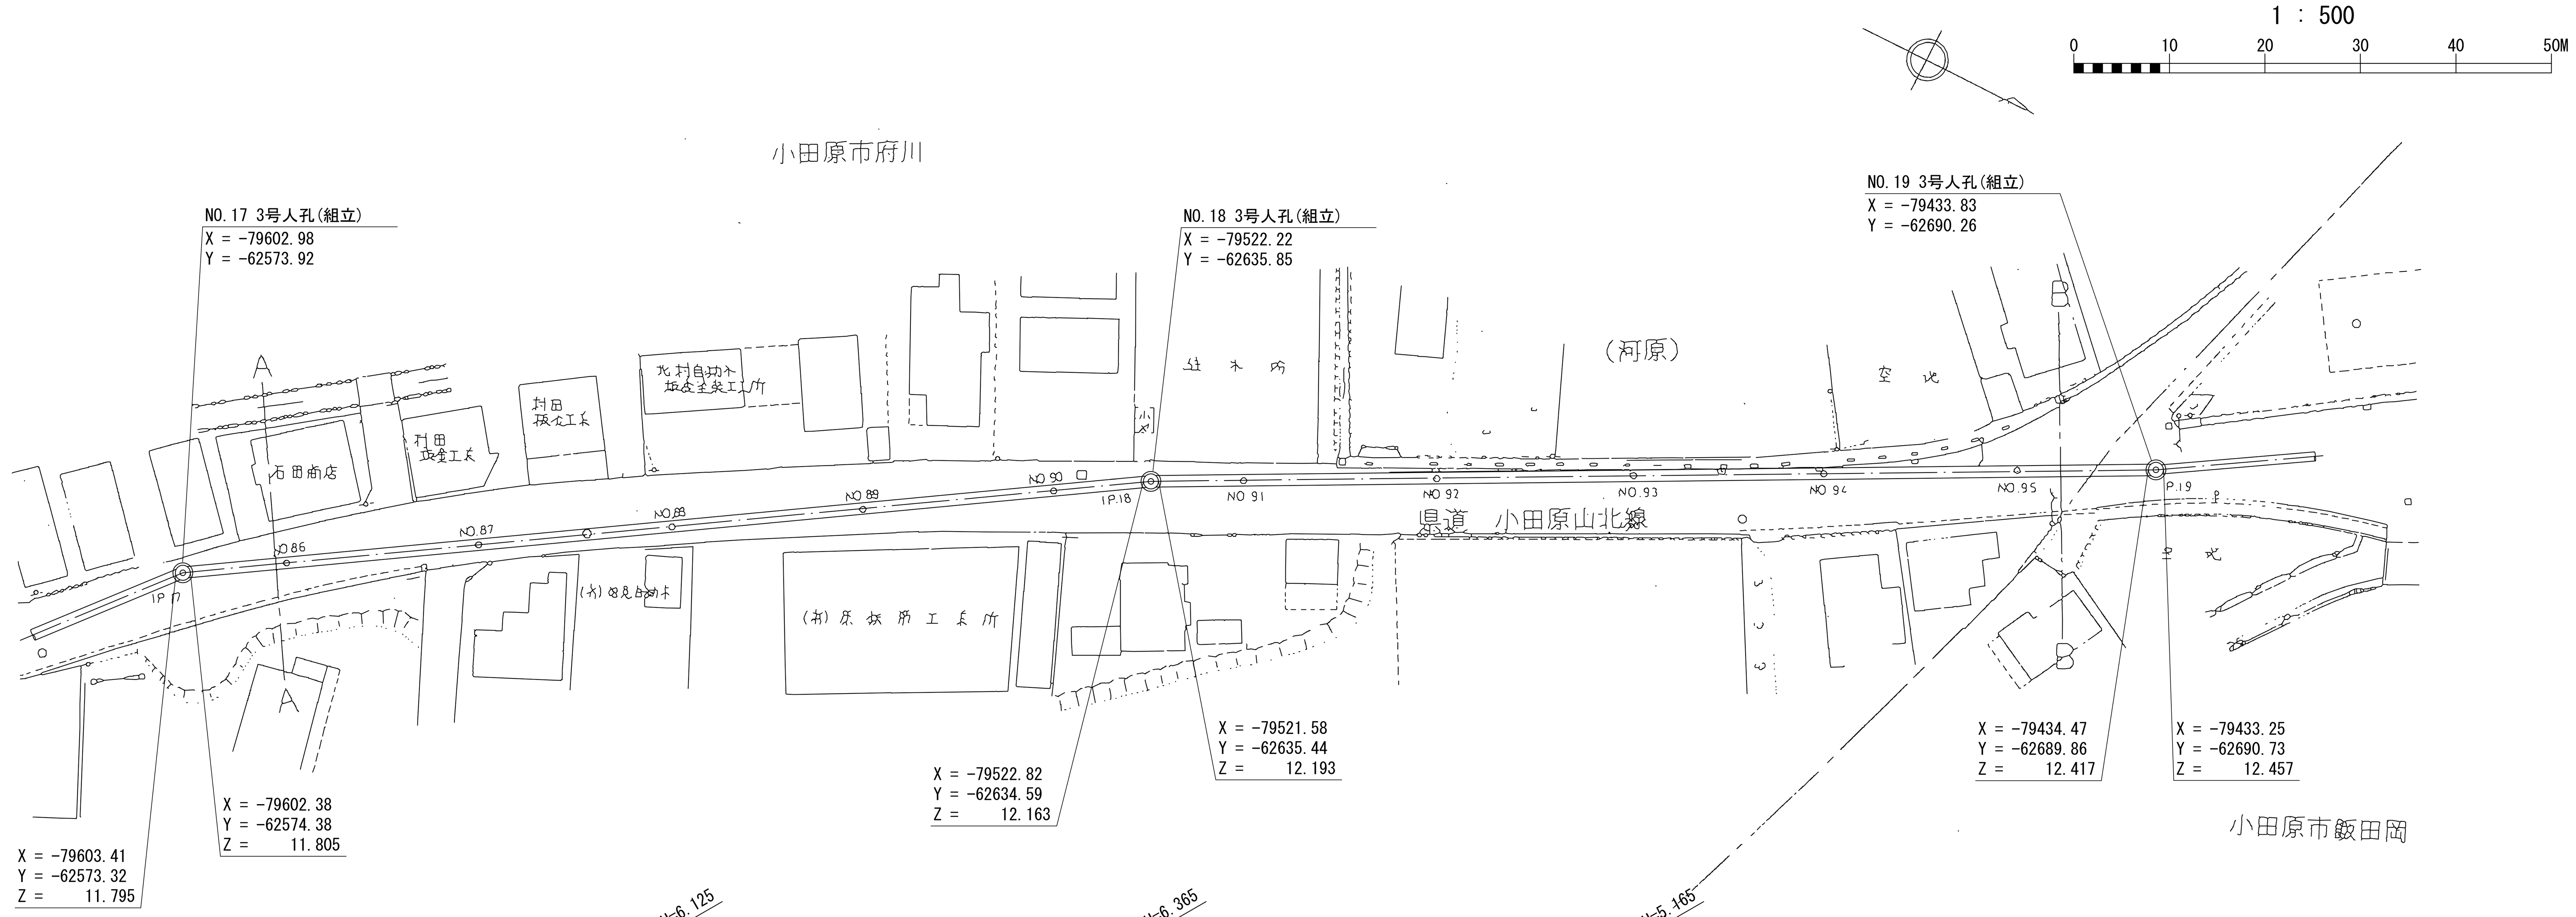

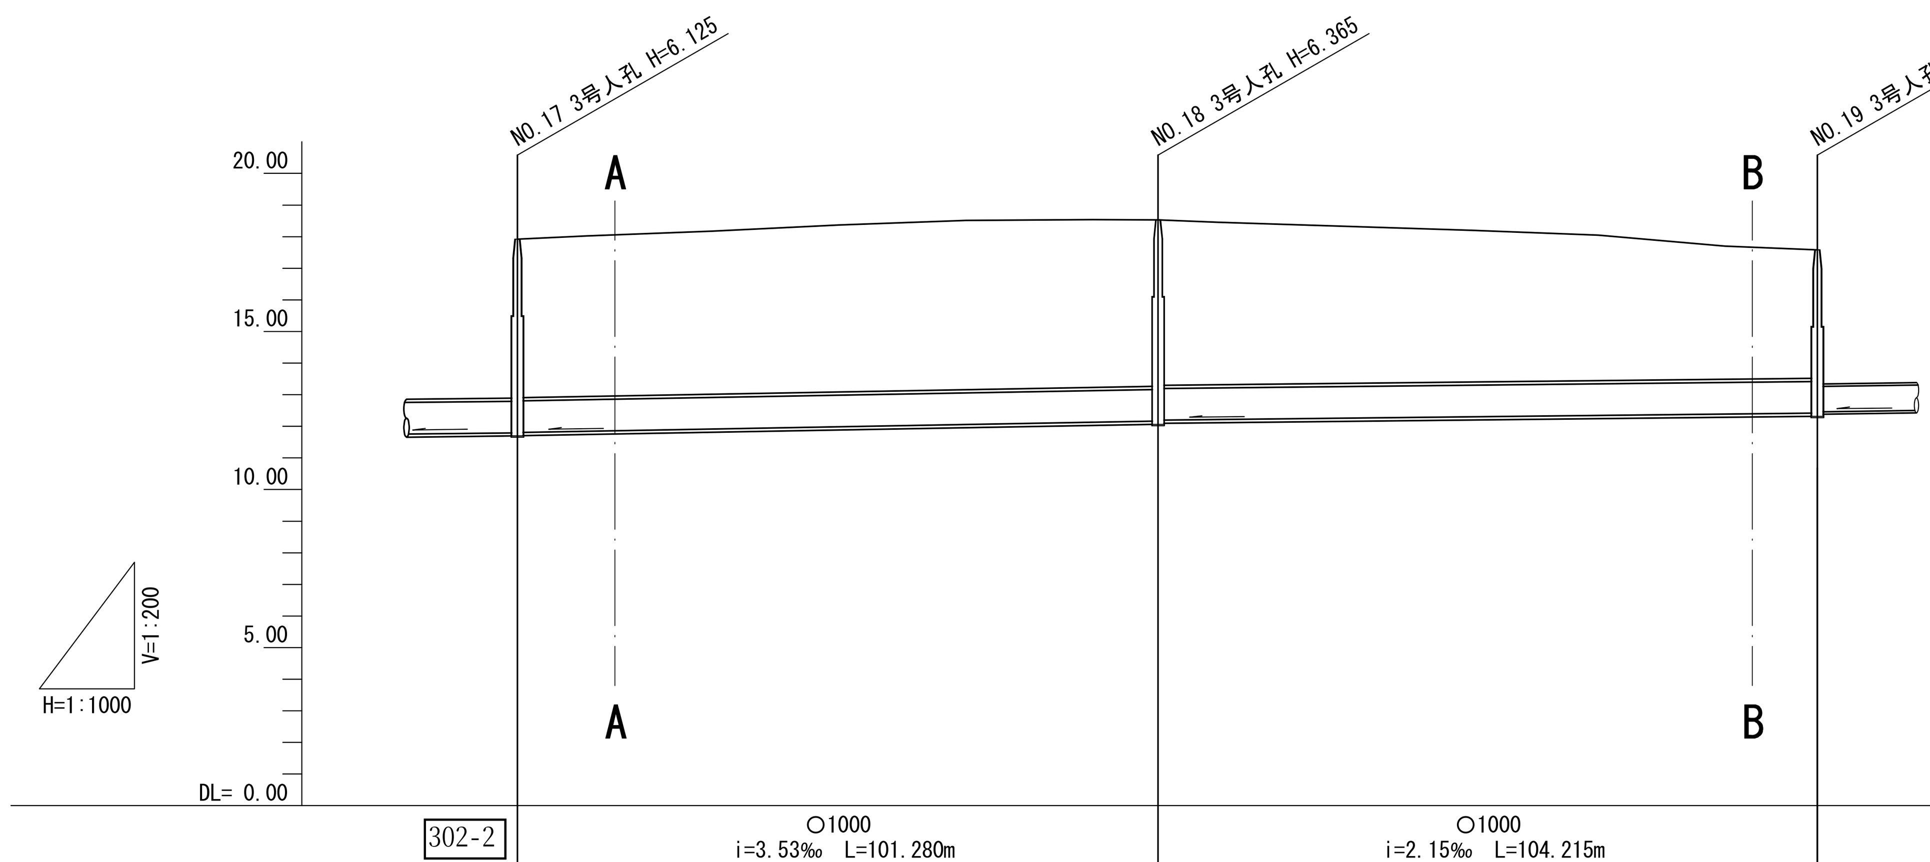

管渠構造図　S=1:50

C

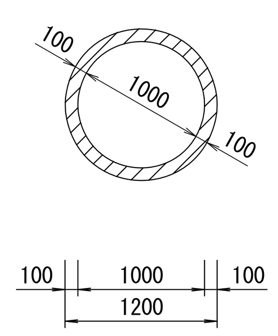

施工工区	302工区												
占用区間	県道小田原山北線												
管渠築造	C												
土被り	5.015						5.265 5.235						4.065
地盤高	17.920	18.024	18.172	18.372	18.514	18.541	18.528	18.452	18.400	18.197	18.045	17.702	17.582
管底高	11.795 11.805						12.163 12.193						12.417 12.457
追加距離	1709.120	1720.000	1740.000	1760.000	1780.000	1800.000	1810.400	1820.000	1840.000	1860.000	1880.000	1900.000	1914.615
区間距離	9.120	10.880	20.000	20.000	20.000	20.000	10.400	9.600	20.000	20.000	20.000	20.000	14.615
測点	No.85 +9.120	No.86	No.87	No.88	No.89	No.90	No.90 +10.400	No.91	No.92	No.93	No.94	No.95	No.96 +14.615
曲線	17-14-8						5-7-43						7-16-18

調整年月
平成3年3月