

# 相模川流域下水道台帳


## 施設平面縦断図(図面番号 5)

4	5	6
---	---	---



財産区分コード	大分類	中分類	小分類	整理番号
GA	管渠施設	管渠	第2-1工区	3.4

幹線名 伊勢原厚木幹線


1:500

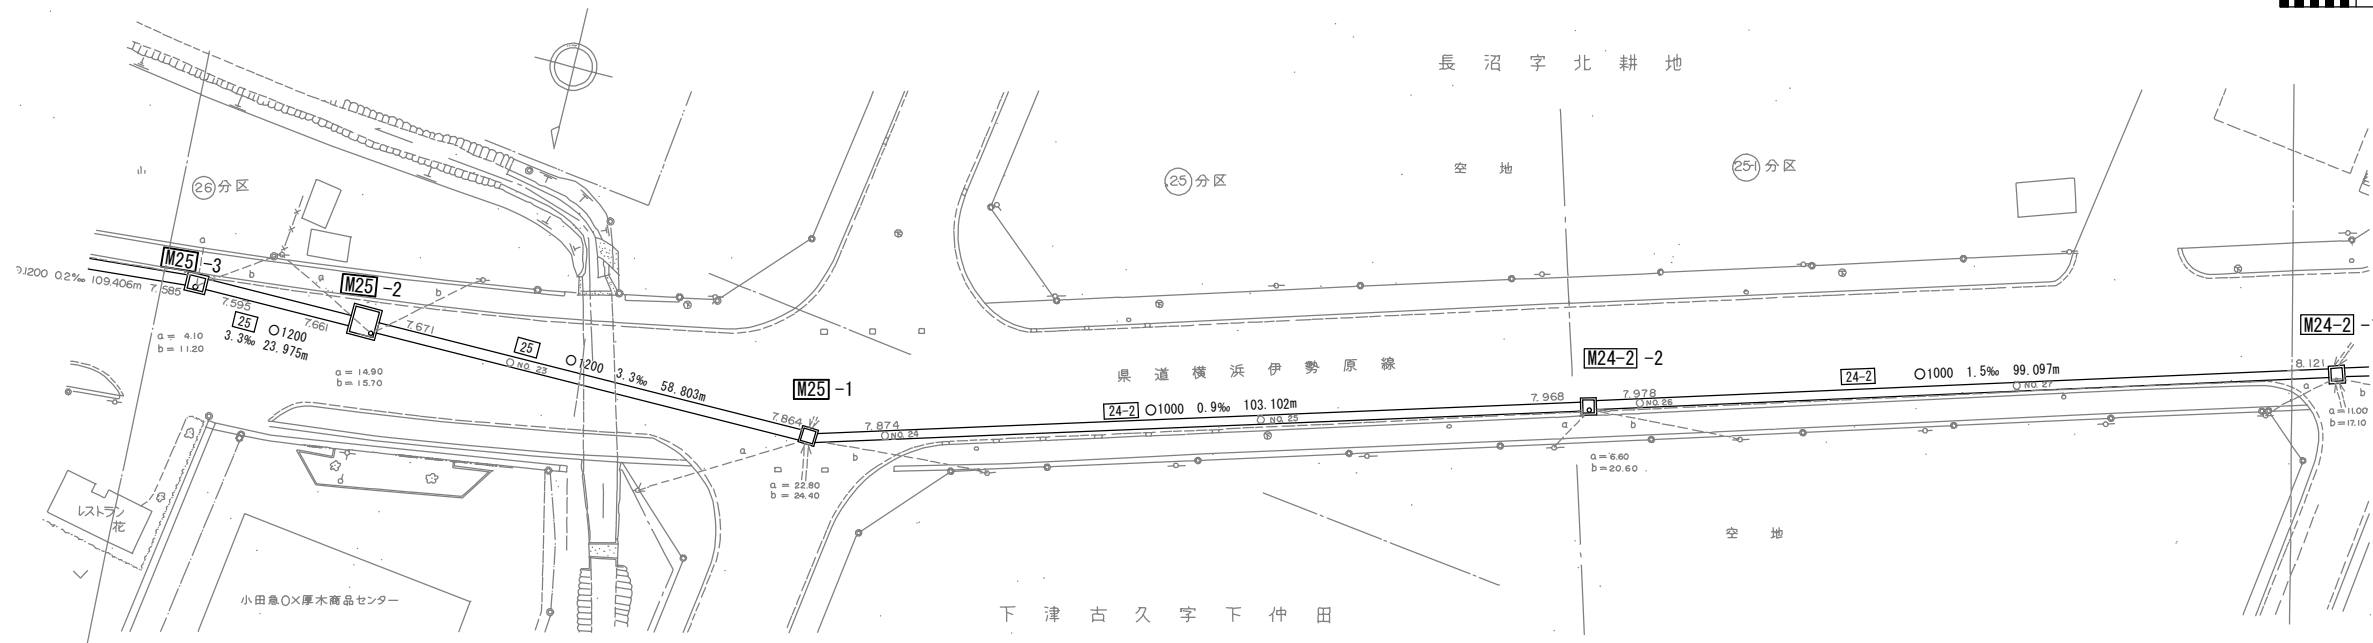

横断図 S=1:100

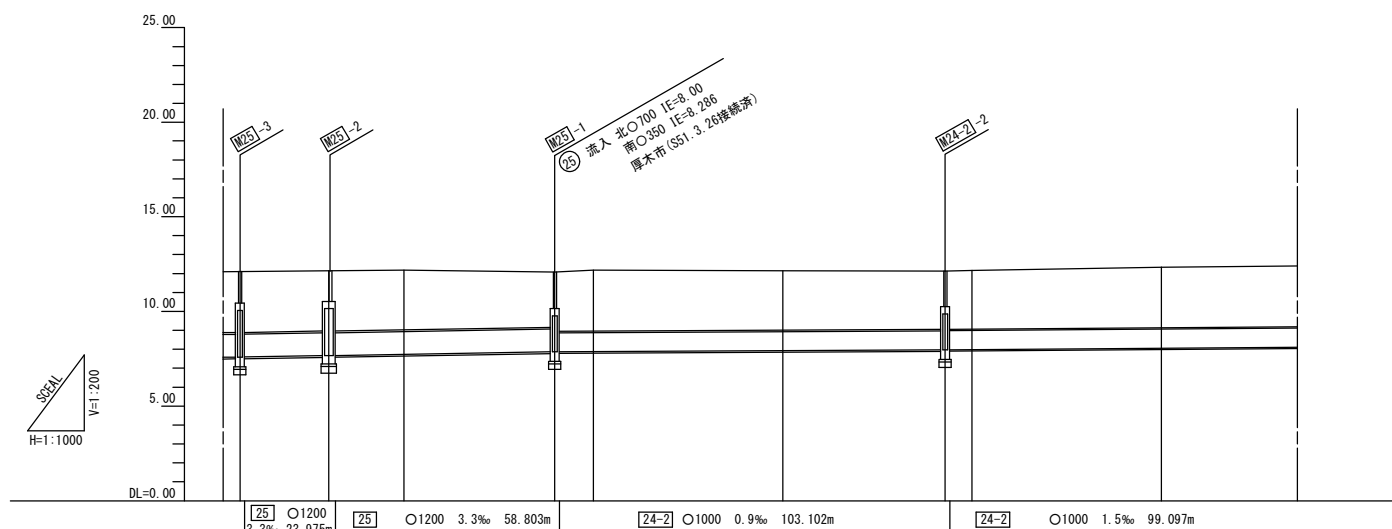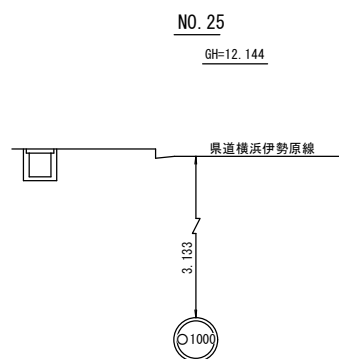

管渠構造図 S=1:50

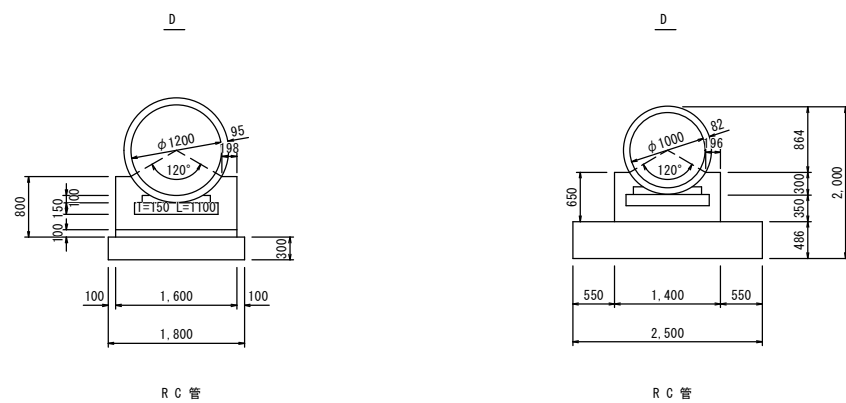

施工工区	2-1 工区 291.125m		1 工区 L=539.860m			
占用区間	② 県道横浜伊勢原線(厚土)					
管渠築造	D			D		
土被り	3.230 3.220	3.195 3.185	3.149	3.102 3.123	3.133	3.185
地盤高	12.110	12.151	12.179	12.079 12.067	12.144	12.327
管底高	7.585 7.595	7.665 7.671	7.735	7.864 7.869 7.874	7.929	8.090
追加距離	1106.670	1130.145	1150.000	1189.798 1200.000	1250.000	1350.000
区間距離	6.670	23.475	19.855	39.798 10.202	50.000	50.000
測点	-6.670	-30.145	NO.23	-39.798 NO.24	NO.25	-42.900 NO.26

地形図  
作成  
年月  
  
昭和  
53  
年  
3  
月  
  
調整  
年月  
  
平成  
2  
年  
3  
月  
  
ページ  
7