


相模川流域下水道台帳


施設平面縦断図(図面番号 3)

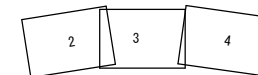



財産区分コード	大分類	中分類	小分類	整理番号
GA	管渠施設	管渠	第2-3 2-2 工区	2.3

幹線名 伊勢原厚木幹線


1:500

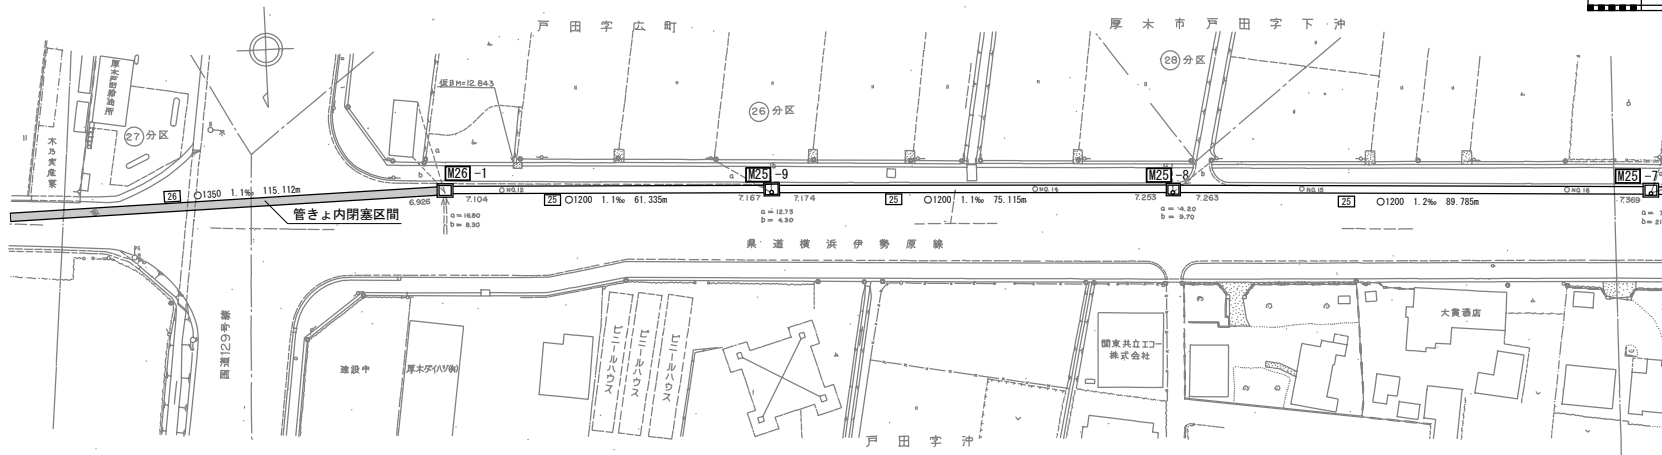

横断面 S=1:100

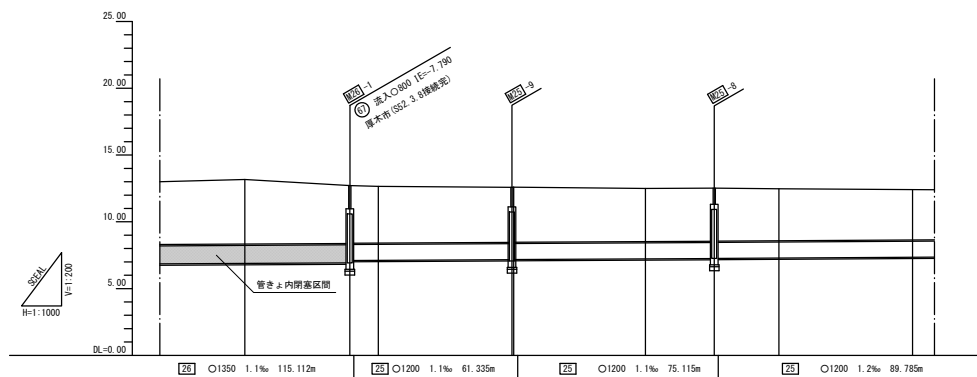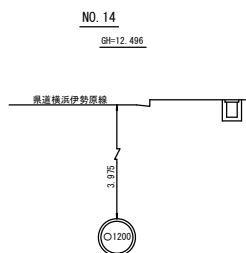

管渠構造図 S=1:50

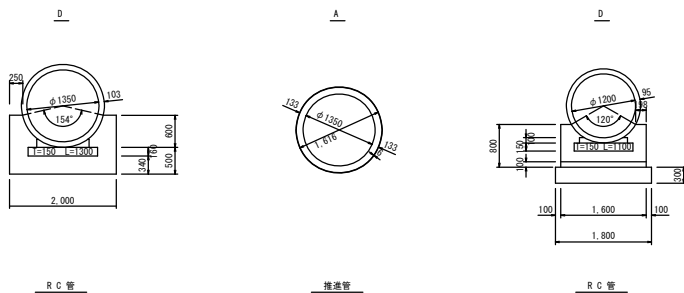


施工工区	2-3 工区 115.112m		2-2 工区 226.235m			
占用区間	◎ 農道横浜伊勢原線(厚土)					
管渠築造	D・A		D			
土盛り	4.801	4.307 4.317 4.240	4.119 4.120	3.975	3.980 3.970	3.764
地盤高	13.169	12.716 12.649	12.578 12.589	12.496	12.528	12.410
管底高	6.885	6.806 6.816 7.114	7.164 7.169 7.114	7.226	7.203 7.203	7.351
追加距離	550.000	598.310 600.000	650.000 650.646	700.000	725.700	800.000
区間距離	50.000	38.310 10.690	50.000 0.646	49.355	25.760	50.000
測点	NO.11	+39.310 -0.646	NO.12	NO.13 -0.646	NO.14	NO.15 -0.646
						NO.16

地形図作成年月
昭和53年3月
調査年月
平成2年3月
ページ
5


相模川流域下水道台帳

施設平面縦断図(図面番号 4)

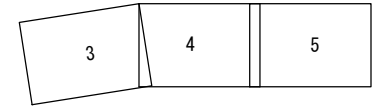


幹線名 伊勢原厚木幹線



1:500

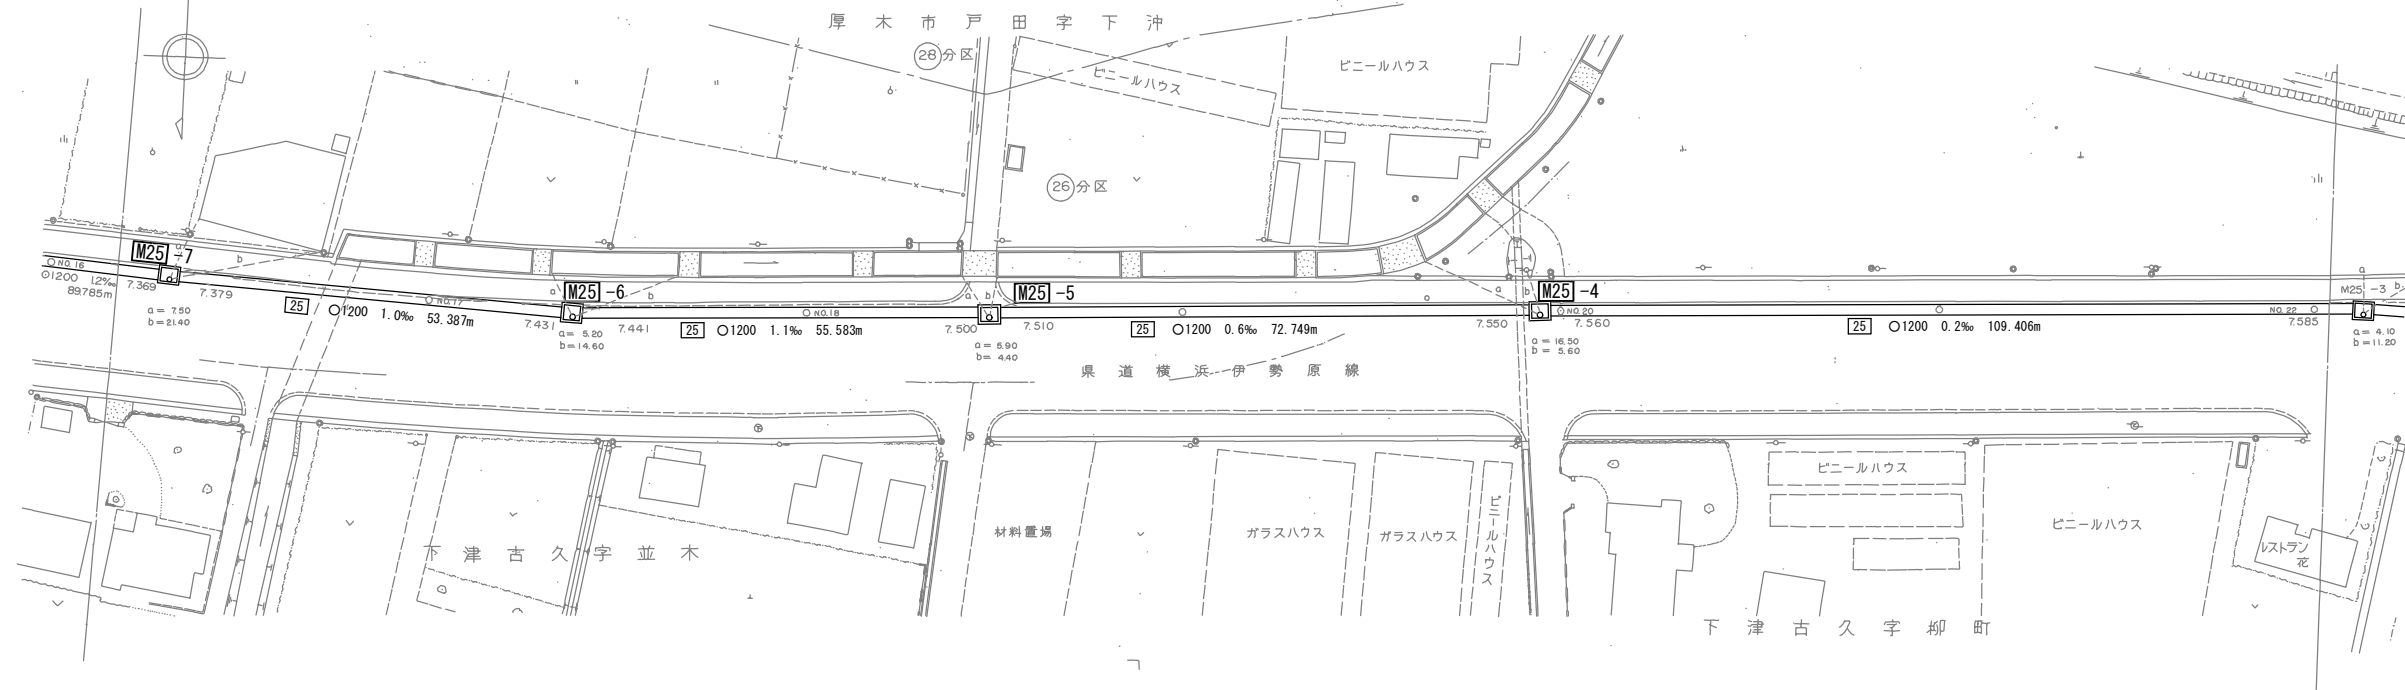

横断図 S=1:100

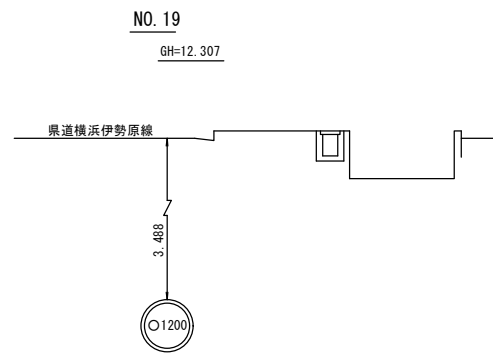

管渠構造図 S=1:50

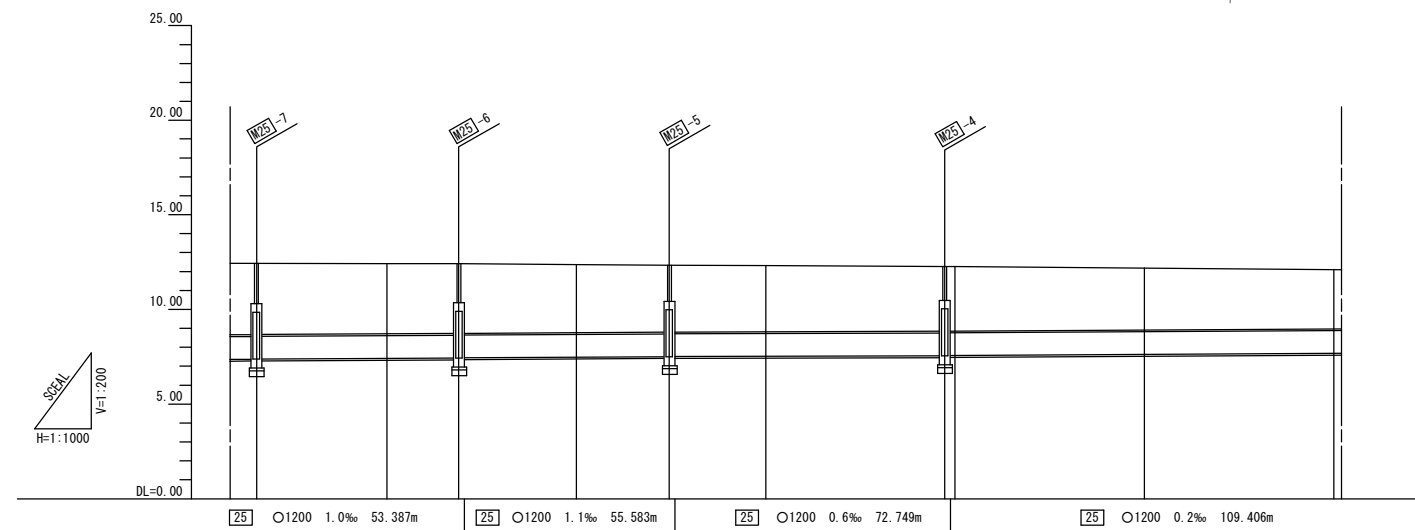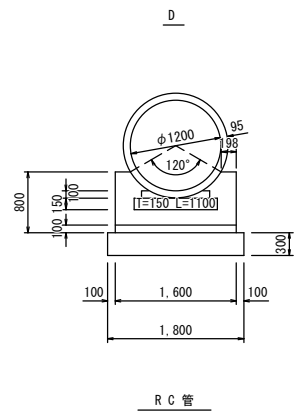

施工区	2-2 工区 226.235m		2-1 工区 L=291.125m					
	② 県道横浜伊勢原線(厚土)							
管渠築造	D							
土被り	3.765 3.765	3.307	3.695 3.695	3.600	3.530 3.520	3.488 3.415 3.405	3.310	3.225
地盤高	12.429	12.415	12.421	12.369	12.325	12.307 12.260 12.258	12.177	12.104
管底高	7.369 7.379	7.413	7.431 7.441	7.474	7.506 7.510	7.524 7.550 7.550	7.572	7.584
追加距離	815.545	850.000	868.932	900.000	924.515	950.000 987.264 1000.000	1050.000	1100.000
区間距離	15.545	34.455	18.932	31.068	24.515	25.485 47.264 2.736	50.000	50.000
測点	+15.545	NO. 17	+18.932	NO. 18	+24.515	NO. 19 +47.264 NO. 20	NO. 21	NO. 22

地形図
作成
年月
昭和
53
年
3
月
調整
年月
平成
2
年
3
月
ページ
6



相模川流域下水道台帳

施設平面縦断図(図面番号 5)



4	5	6
---	---	---

財産区分コード	大分類	中分類	小分類	整理番号
GA	管渠施設	管渠	第2-1工区	3.4


幹線名 伊勢原厚木幹線

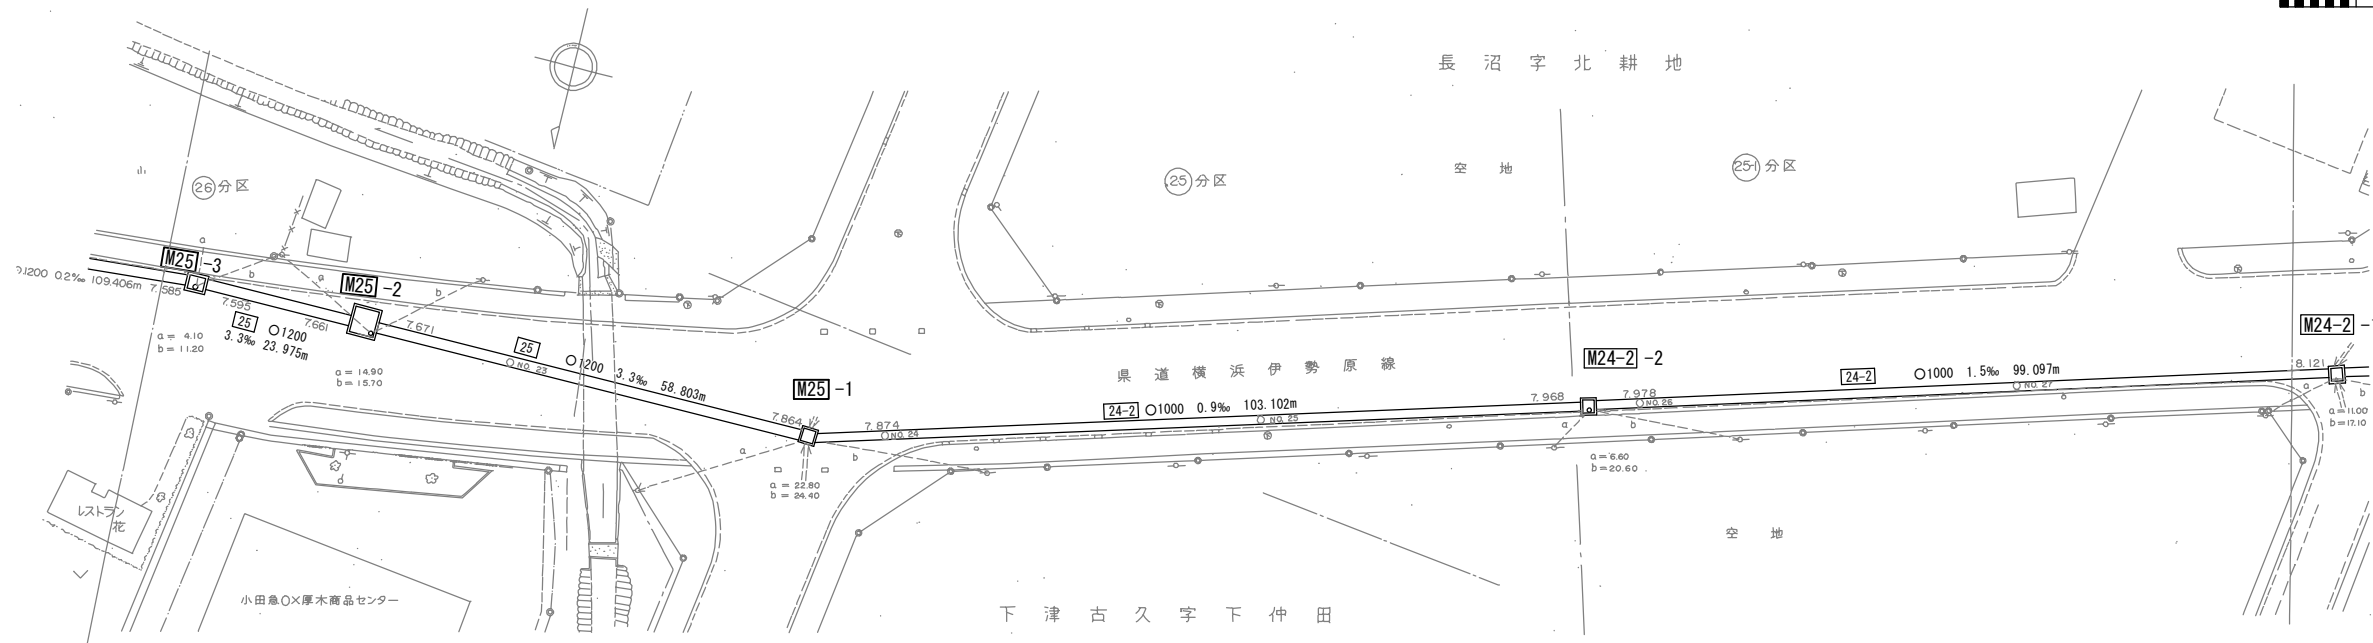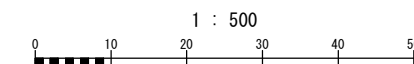

横断図 S=1:100

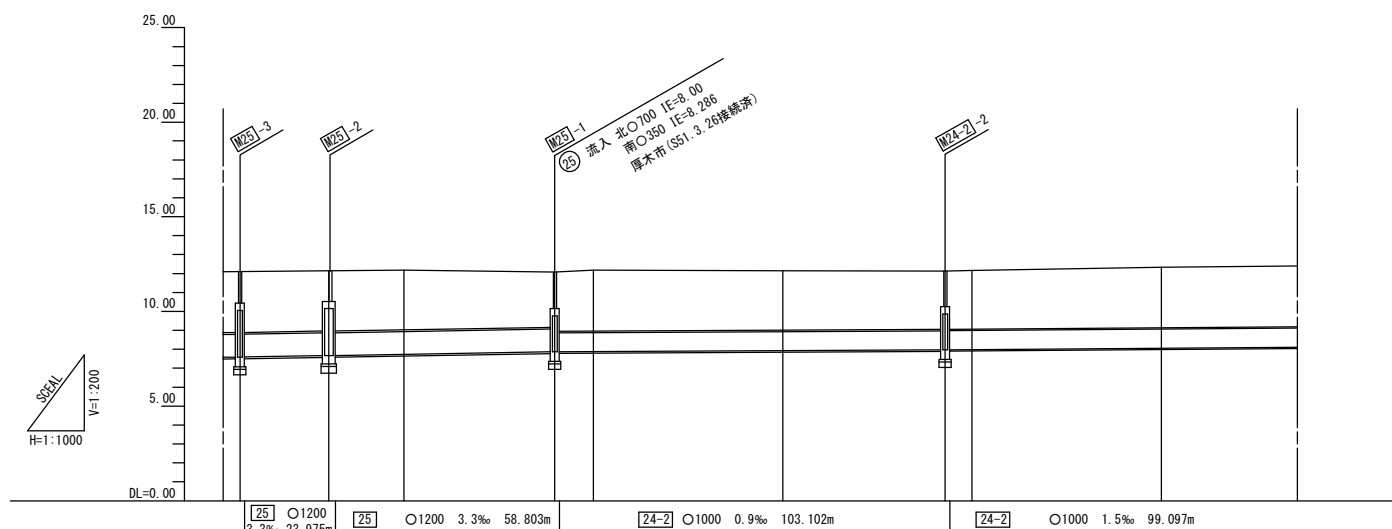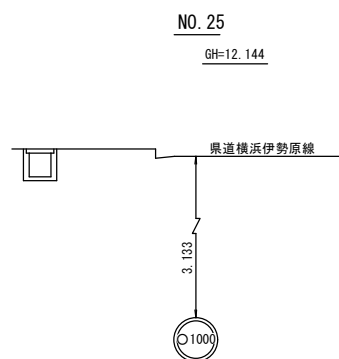

管渠構造図 S=1:50

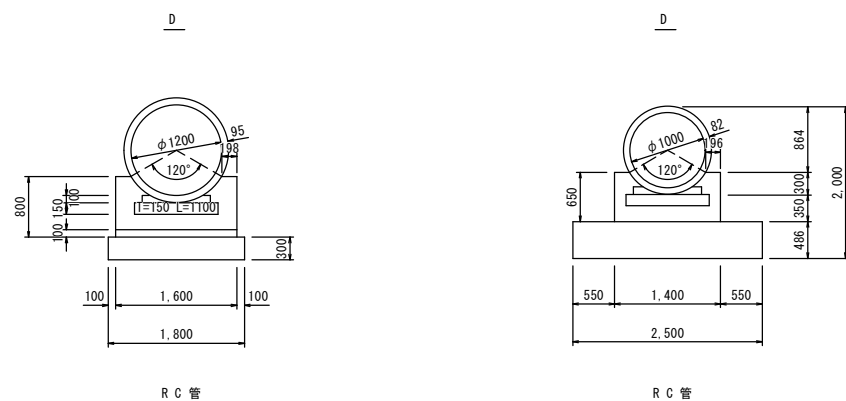

施工工区	2-1 工区 291.125m		1 工区 L=539.860m			
占用区間	② 県道横浜伊勢原線(厚土)					
管渠築造	D			D		
土被り	3.230 3.220	3.195 3.185	3.149	3.102 3.123	3.102	3.185
地盤高	12.110	12.151	12.179	12.079 12.067	12.144	12.327
管底高	7.585 7.595	7.665 7.671	7.735	7.864 7.869 7.874	7.929	8.090
追加距離	1106.670	1130.145	1150.000	1189.798 1200.000	1250.000	1350.000
区間距離	6.670	23.475	19.855	39.798 10.202	50.000	50.000
測点	-6.670	-30.145	NO.23	-39.798 NO.24	NO.25	-42.900 NO.26

地形図
作成
年月

昭和
53
年
3
月

調整
年月

平成
2
年
3
月

ページ
7