



相模川流域下水道台帳


施設平面縦断図(図面番号 8)

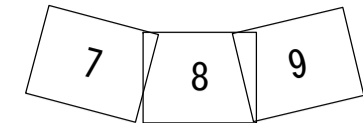

幹線名 綾瀬寒川幹線

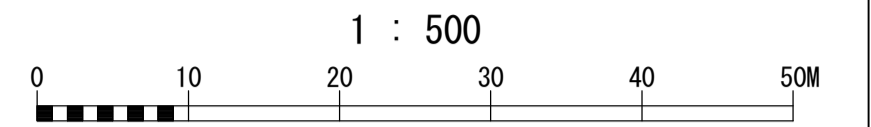



財産区分コード	大分類	中分類	小分類	整理番号
GA	管渠施設	管渠	第 49 工区	6・7

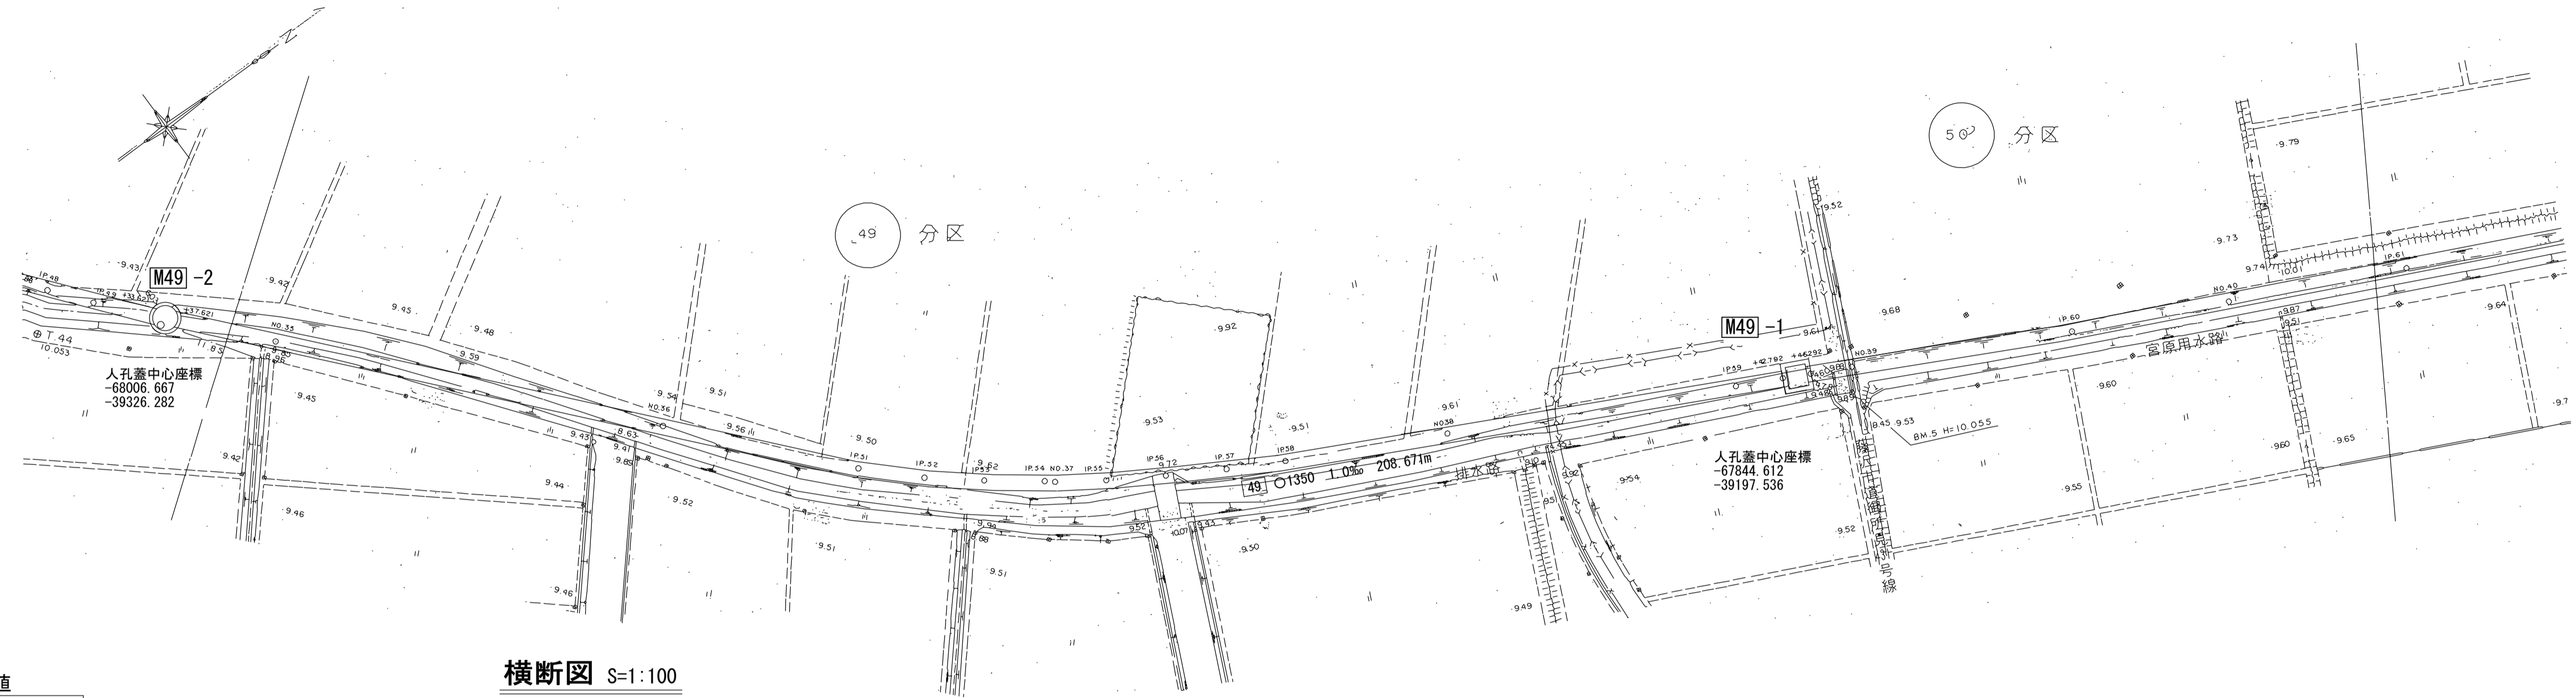


横断図 S=1:100

測点座標値

点名	X	Y
IP-49	-68011.382	-39334.061
+33.621	-68006.686	-39328.740
+37.621	-68004.039	-39325.741
NO.35	-67995.869	-39316.483
NO.36	-67962.829	-39278.955
IP-51	-67946.233	-39260.105
IP-52	-67940.338	-39254.189
IP-53	-67934.520	-39249.210
IP-54	-67928.502	-39244.558
NO.37	-67927.470	-39243.818
IP-55	-67922.261	-39240.085
IP-56	-67915.807	-39235.996
IP-57	-67909.180	-39232.135
IP-58	-67902.543	-39228.589
NO.38	-67884.046	-39219.171
IP-59	-67851.259	-39202.477
+42.792	-67845.897	-39199.712
+46.292	-67842.786	-39198.108
NO.39	-67839.520	-39196.424
IP-60	-67814.834	-39183.694
NO.40	-67794.821	-39174.027
IP-61	-67774.287	-39164.109

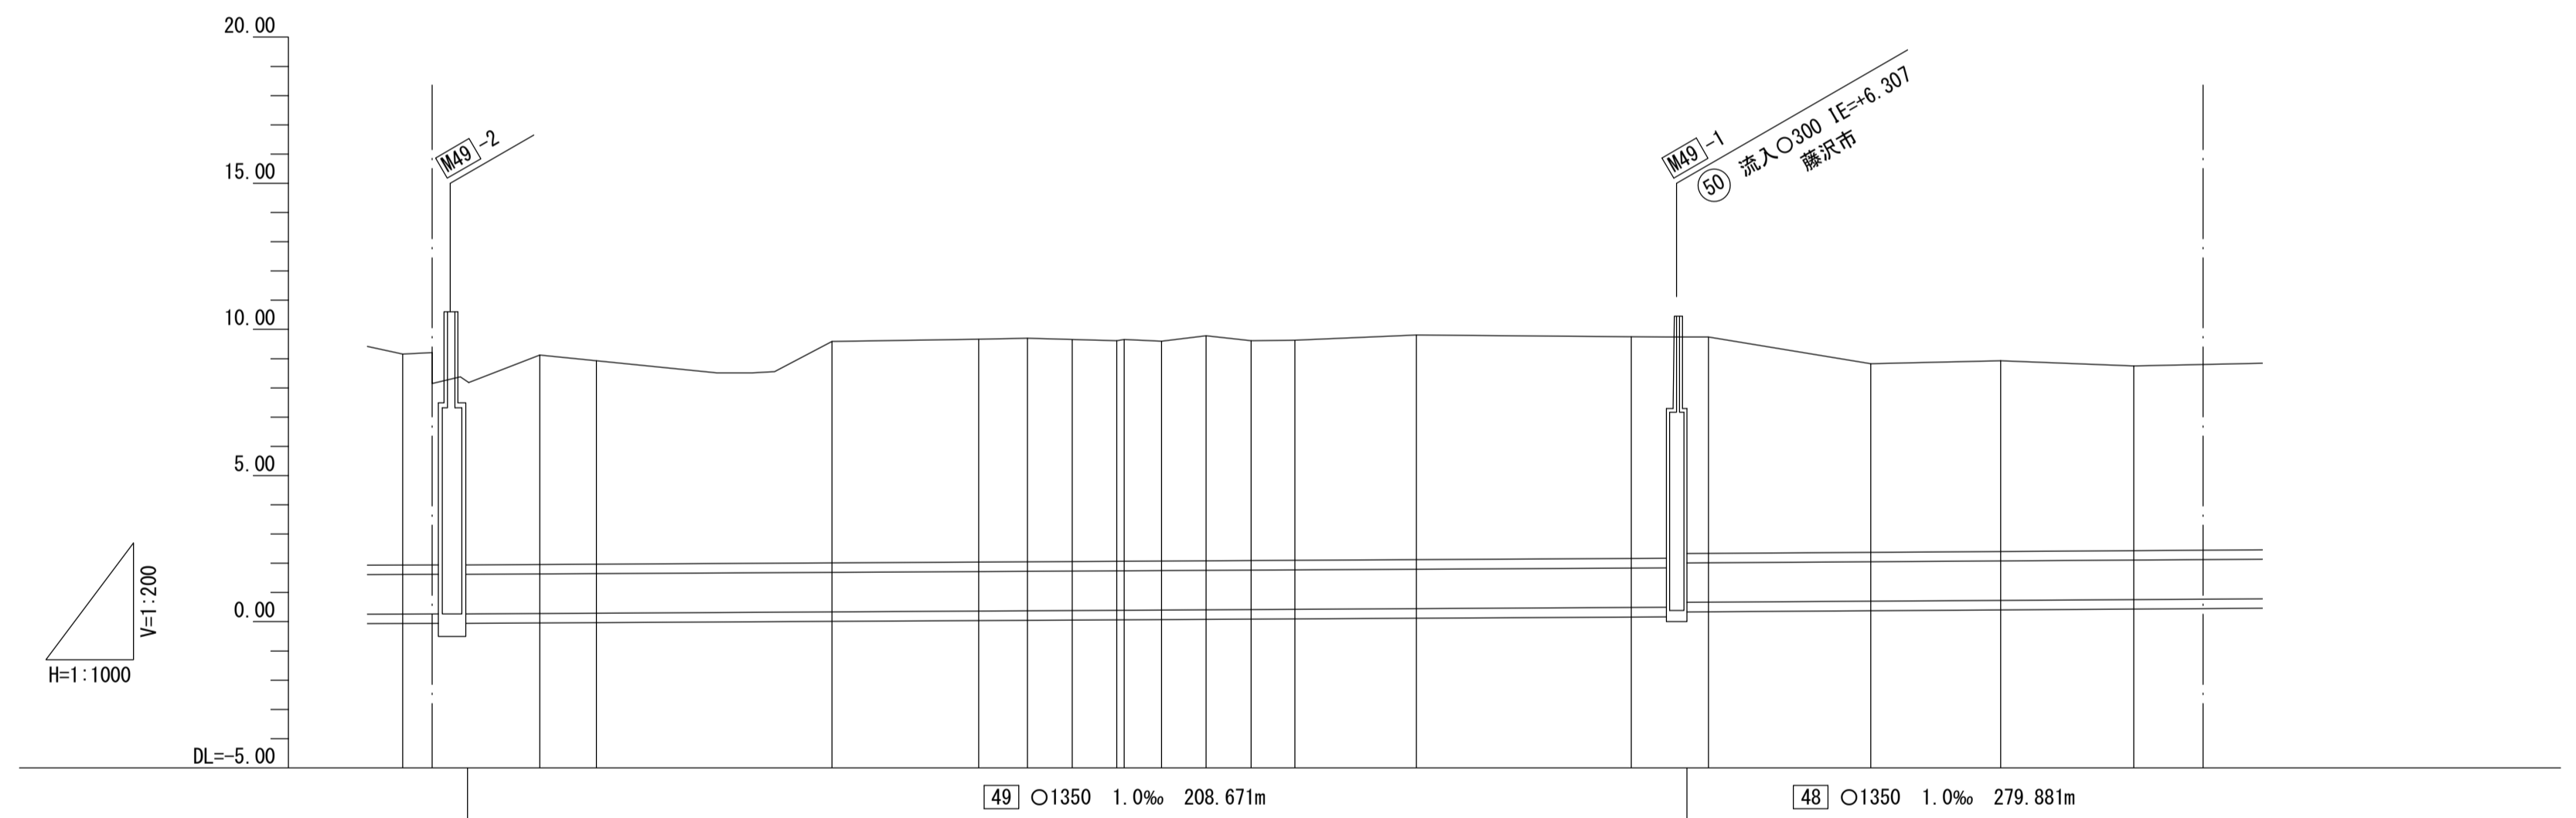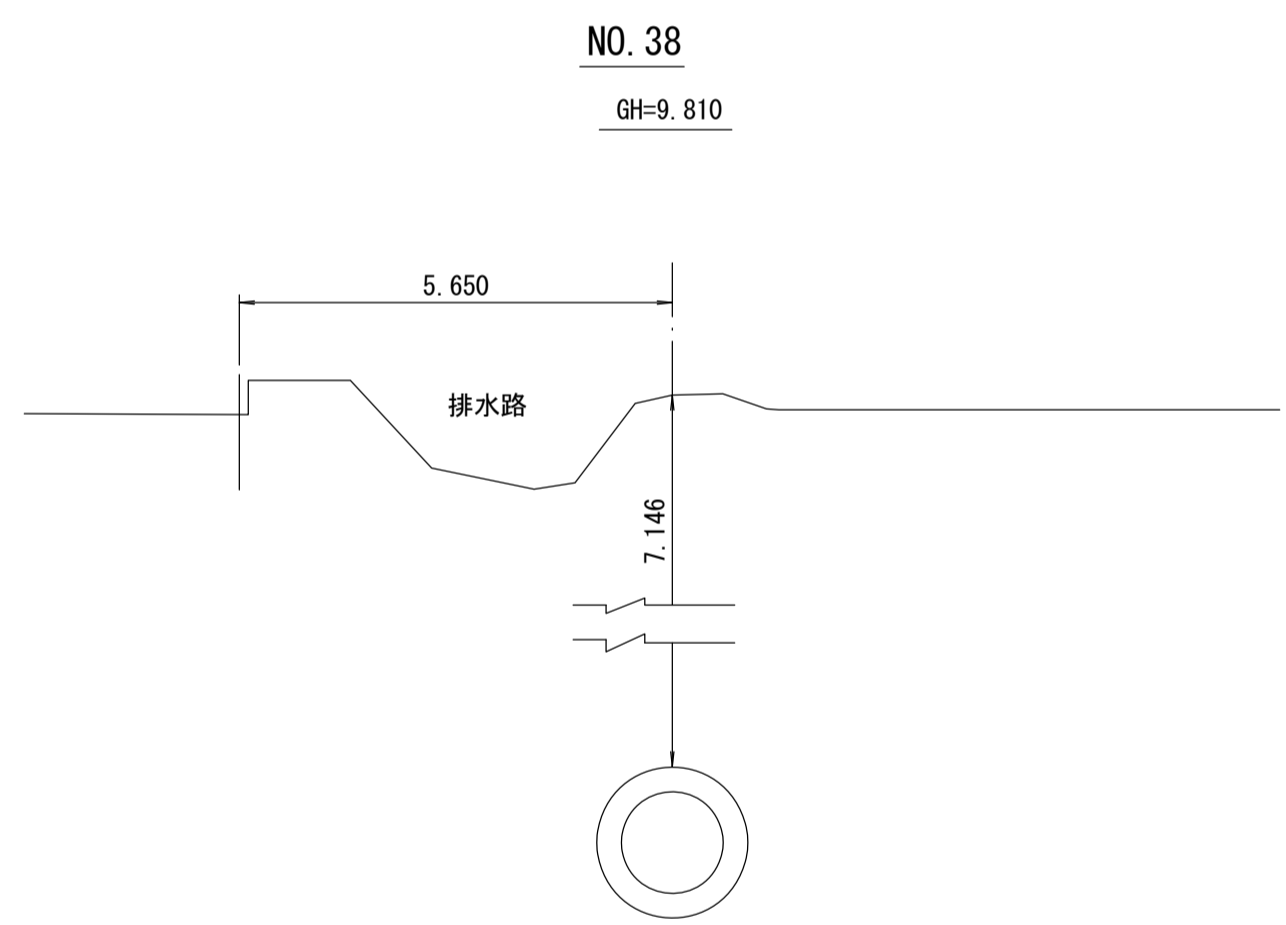

管渠構造図 S=1:50

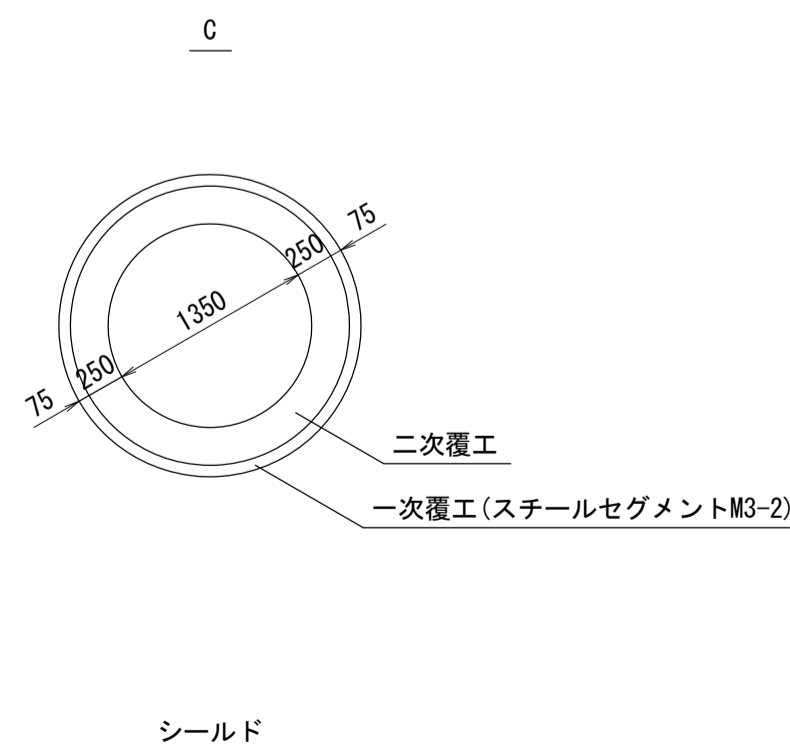

施工区	49工区 L=700.378m										48工区 L=1068.468m											
	排水路										宮原用水路(イ)											
占用区間	C																					
管渠構造	C																					
土被り	7.158	6.308	6.348	7.146	7.567	7.590	7.617	7.569	7.523	7.502	7.686	7.496	7.509	7.678	7.584	7.572	7.404	7.361	6.427	6.510	6.307	
地盤高	9.121	8.251	8.291	9.121	9.586	9.666	9.696	9.656	9.616	9.600	9.780	9.610	9.630	9.810	9.750	9.740	9.739	9.738	8.828	8.928	8.748	
管底高	0.288	0.268	0.268	0.300	0.344	0.401	0.404	0.412	0.418	0.422	0.419	0.439	0.446	0.457	0.491	0.493	0.470	0.702	0.726	0.743	0.776	
追加距離	1726.524	1733.621	1737.621	1750.000	1800.000	1825.082	1833.434	1841.092	1848.698	1850.000	1856.376	1864.017	1871.687	1879.211	1900.000	1936.759	1942.792	1946.292	1950.000	1977.741	2000.000	2022.771
区間距離	6.029	7.097	4.000	12.379	50.000	25.082	8.352	7.656	7.606	1.302	6.376	7.641	7.670	7.524	20.789	36.759	6.033	3.500	3.708	27.741	22.259	22.771
測点	IP-49	+33.621	+37.621	No.35	No.36	IP-51	IP-52	IP-53	IP-54	No.37	IP-55	IP-56	IP-57	IP-58	No.38	IP-59	+42.792	+46.292	No.39	IP-60	No.40	IP-61

地形図
作成
年月
昭和
63
年
2
月
調整
年月
昭和
年
月
ページ
11

相模川流域下水道台帳


施設平面縦断図(図面番号 9)

8 | 9 | 10

幹線名 綾瀬寒川幹線

1 : 500
0 10 20 30 40 50M



財産区分コード	大分類	中分類	小分類	整理番号
GA	管渠施設	管渠	第 48 工区	7

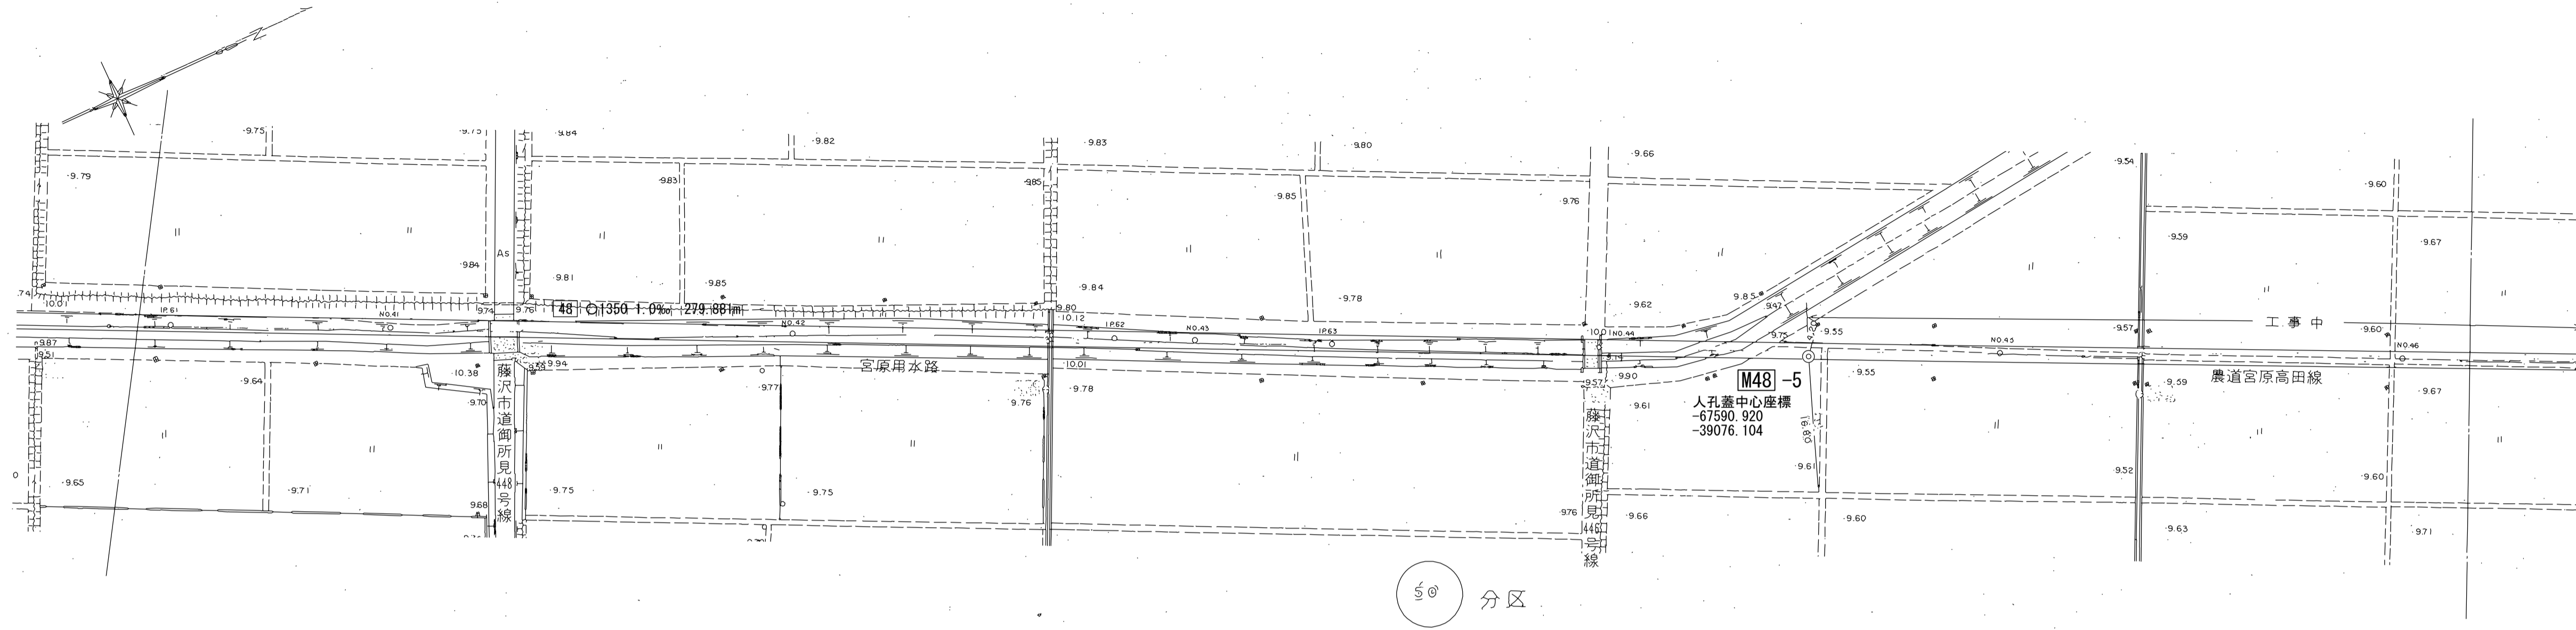


測点座標値

点名	X	Y
IP-61	-67774.287	-39164.109
NO. 41	-67749.709	-39152.467
NO. 42	-67704.522	-39131.063
IP-62	-67668.370	-39113.939
NO. 43	-67659.385	-39109.555
IP-63	-67644.142	-39102.119
NO. 44	-67614.284	-39087.972
+26.173	-67590.632	-39076.765
NO. 45	-67569.100	-39066.562
NO. 46	-67523.915	-39045.152

横断図 S=1:100

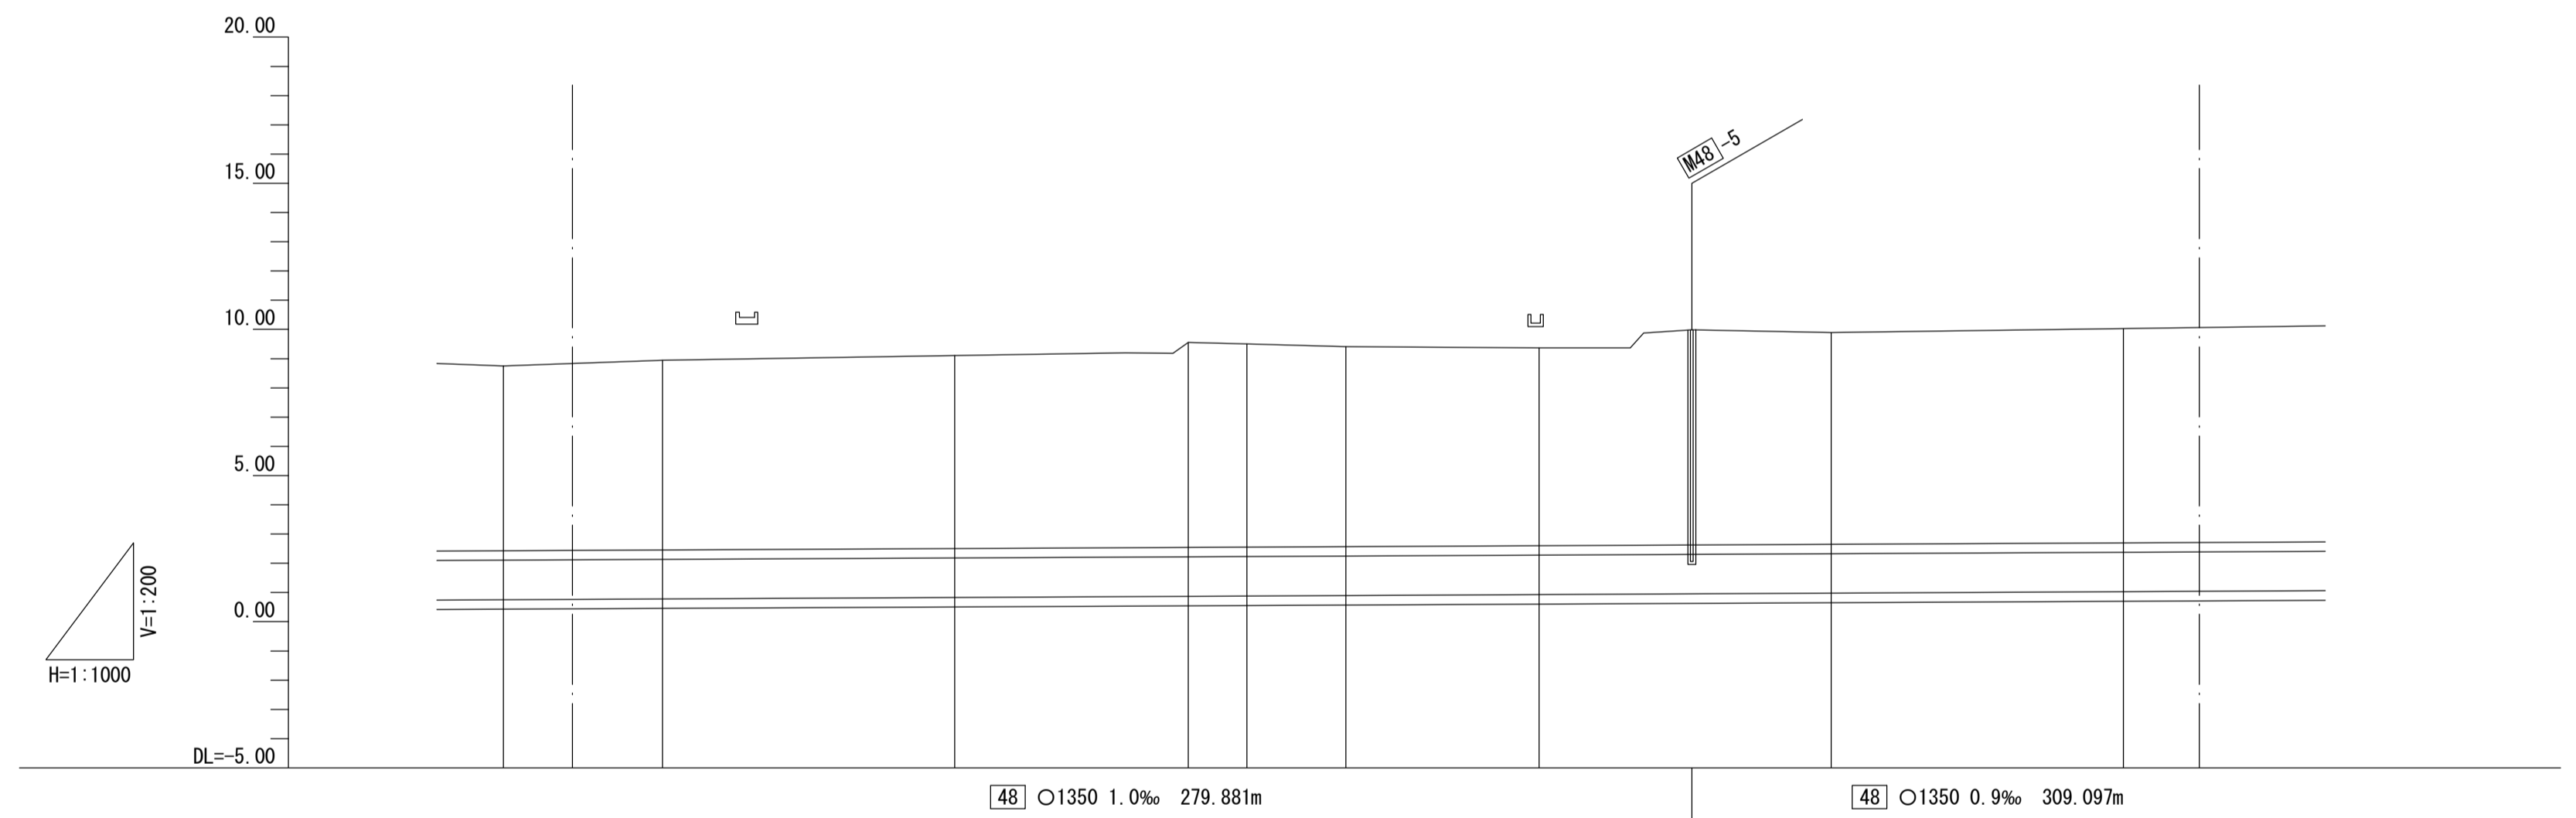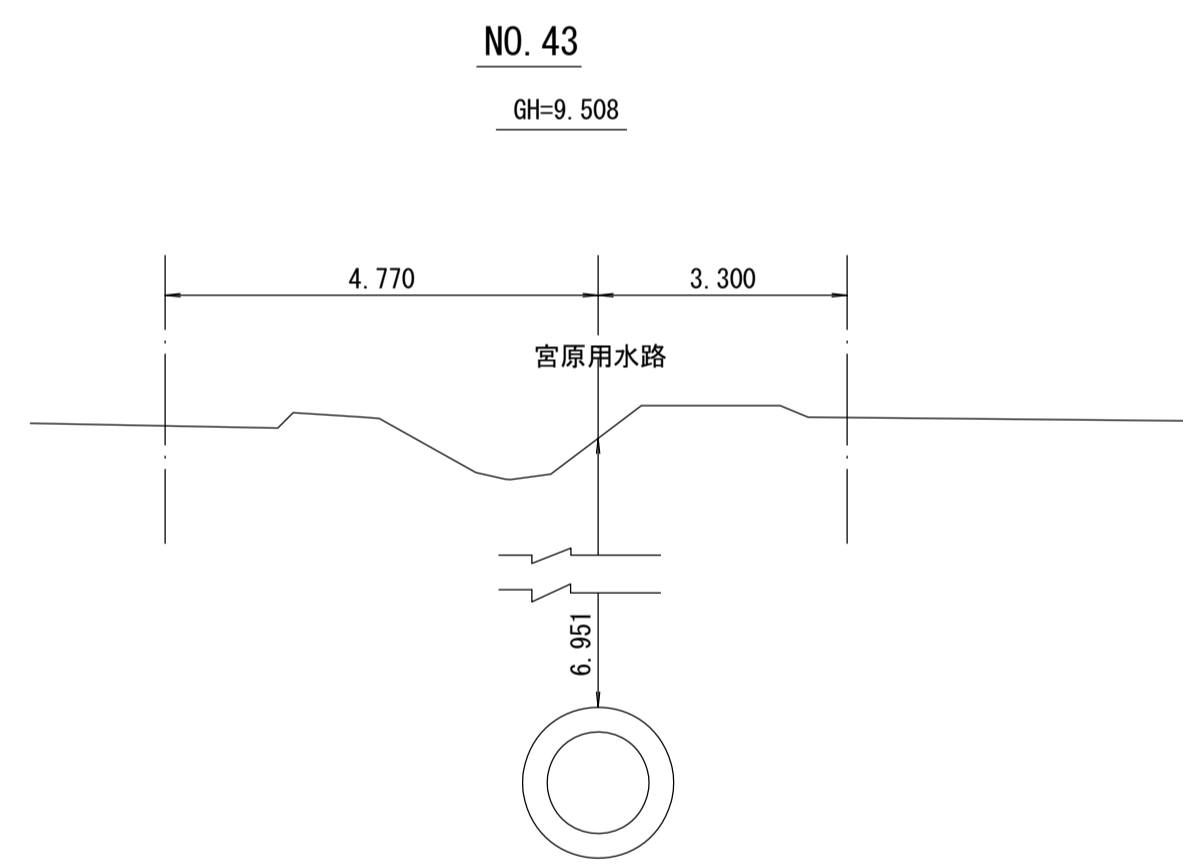

管渠構造図 S=1:50

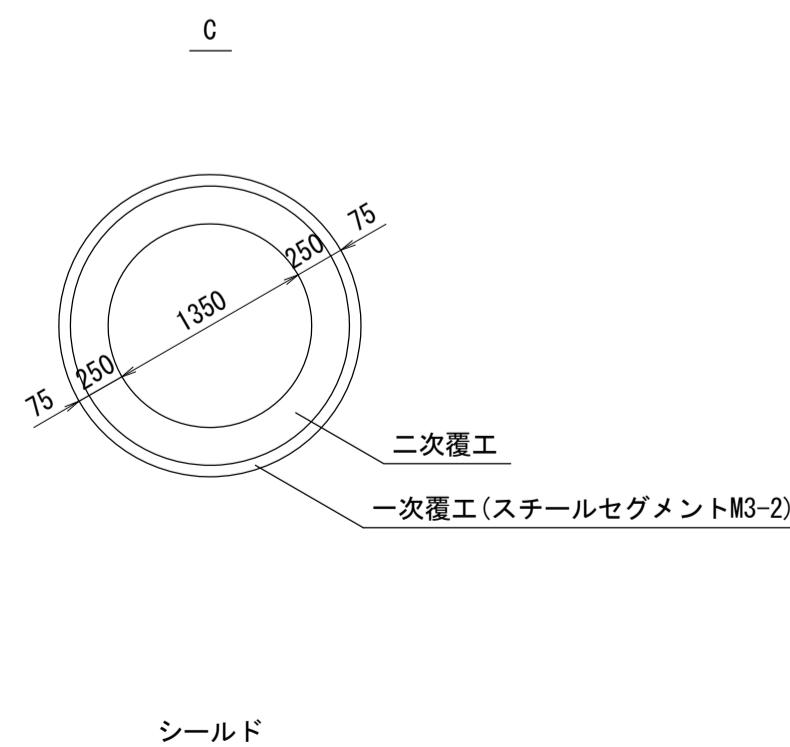

施工工区	48工区 L=1068.468m									
占用区間	宮原用水路(イ)					農道宮原高田線(イ)				
管渠築造	C									
土被り	6.307	6.477	6.598	6.984	6.951	6.846	6.761	7.370	7.264	7.330
地盤高	8.748	8.948	9.108	9.558	9.508	9.408	9.365	9.988	9.895	10.030
管底高	0.776	0.796	0.835	0.879	0.882	0.887	0.929	0.943	0.956	1.025
追加距離	22.771	2022.771	2050.000	2100.000	2139.969	2150.000	2116.925	2200.000	2226.173	2250.000
区間距離	22.771	27.229	50.000	39.969	10.031	16.925	33.075	26.173	23.827	50.000
測点	IP.61	No.41	No.42	IP.62	No.43	IP.63	No.44	+26.173	No.45	No.46

地形図
作成
年月
昭和
63
年
2
月
調整
年月
昭和
年
月
ページ
12



相模川流域下水道台帳

施設平面縦断図(図面番号 10)

財産区分コード	大分類	中分類	小分類	整理番号
GA	管渠施設	管渠	第 48 工区	7

9	10	11
---	----	----



幹線名 綾瀬寒川幹線

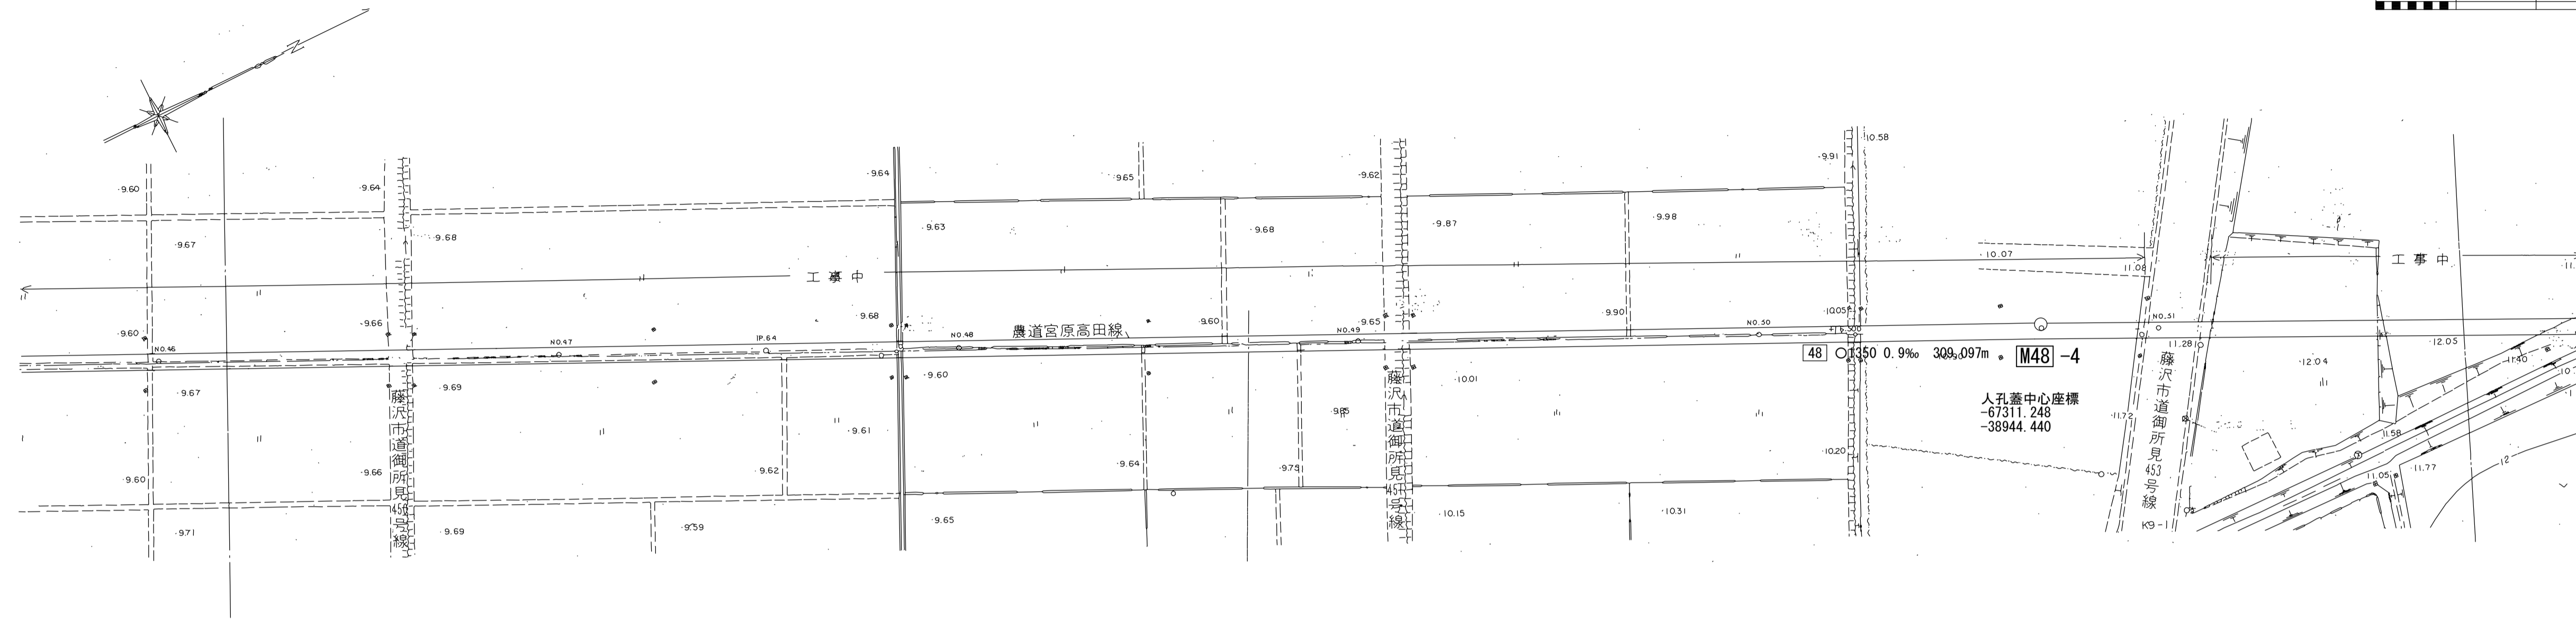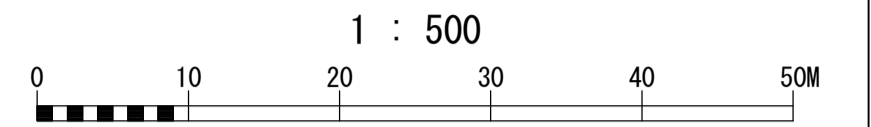


測点座標値

点名	X	Y
NO. 46	-67523.915	-39045.152
NO. 47	-67478.731	-39023.743
IP-64	-67455.200	-39012.593
NO. 48	-67433.548	-39002.331
NO. 49	-67388.365	-38980.917
NO. 50	-67343.183	-38959.503
+35.270	-67311.311	-38944.397
NO. 51	-67298.001	-38938.089
+43.412	-67258.771	-38919.497
+47.412	-67255.157	-38917.784
NO. 52	-67252.818	-38916.676

横断面 S=1:100

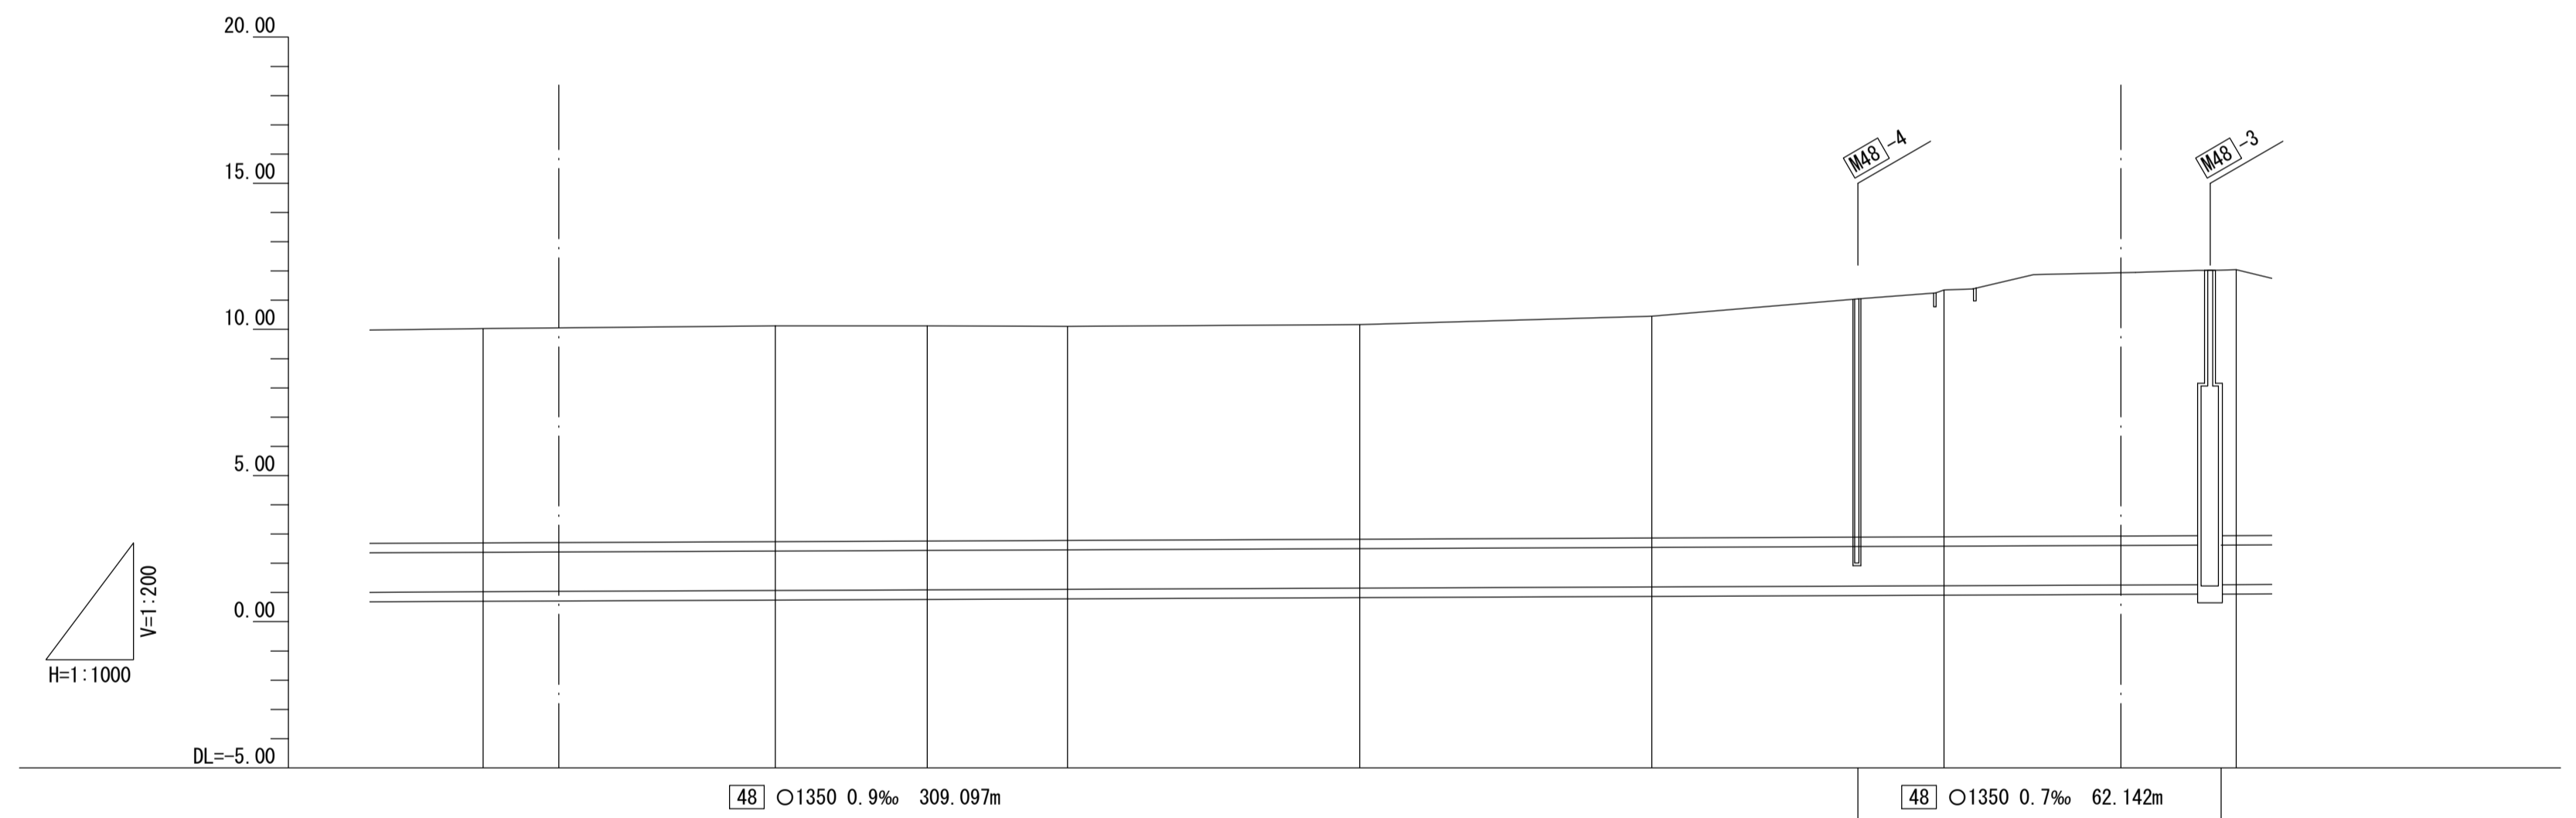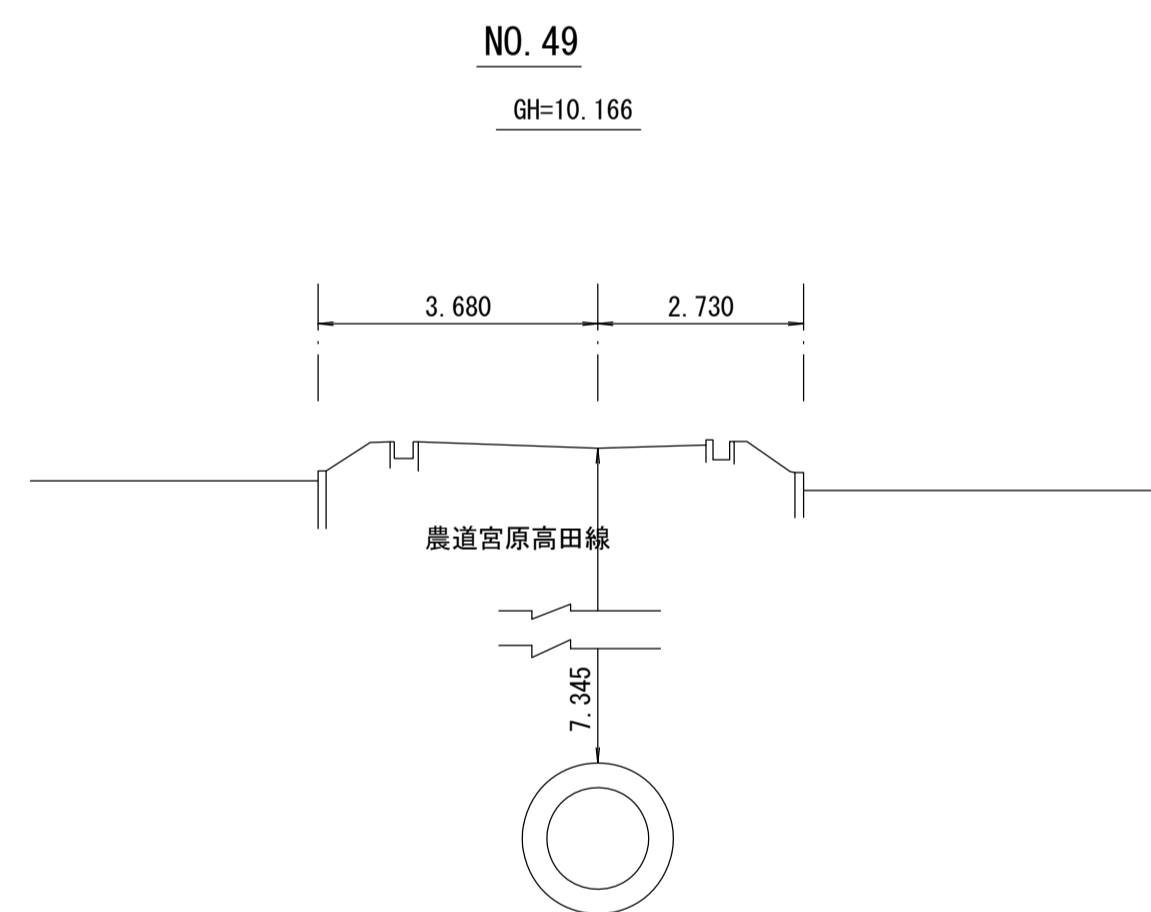

管渠構造図 S=1:50

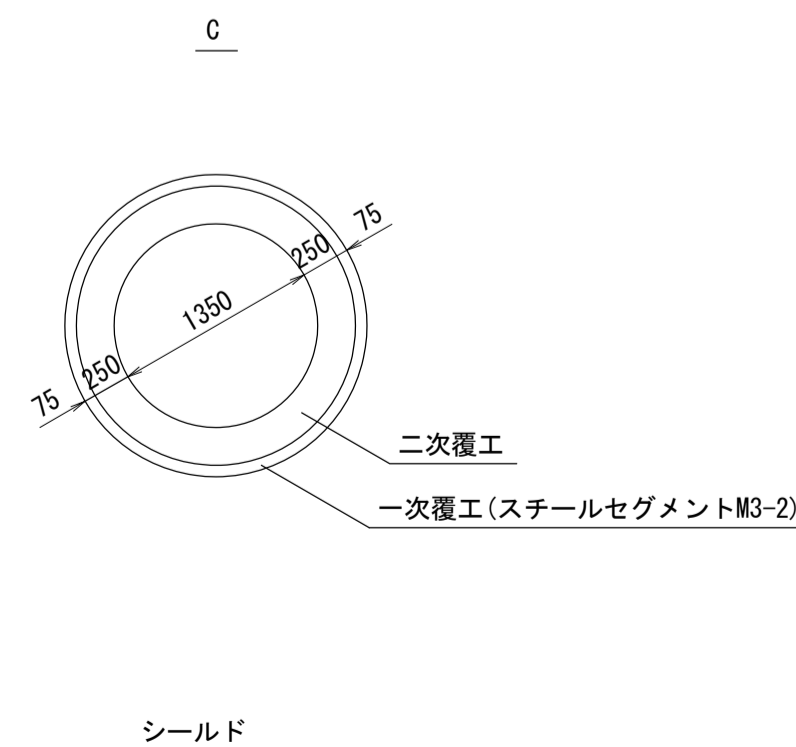

施工工区	48工区 L=1068.468m									
	農道宮原高田線(イ)					農道宮原高田線(ロ)				
占用区間	A					藤原市道 御所見453号線				
管渠築造	A									
土被り	7.330	7.409	7.374	7.324	7.345	7.582	8.151	8.447	9.070	9.088
地盤高	10.030	10.120	10.126	10.106	10.166	10.456	11.045	11.349	12.020	12.045
管底高	1.025	1.036	1.027	1.107	1.146	1.199	1.219	1.227	1.266	1.272
追加距離	2300.000	2350.000	2376.001	2400.000	2450.000	2500.000	2535.270	2550.000	2583.412	2600.000
区間距離	50.000	50.000	26.001	23.999	50.000	50.000	35.270	14.730	43.412	2.588
測点	No. 46	No. 47	IP-64	No. 48	No. 49	No. 50	+35.270	No. 51	+43.412 +47.412 No. 52	

地形図
作成
年月
昭和
63
年
2
月
調整
年月
昭和
年
月
ページ
13



相模川流域下水道台帳

施設平面縦断図(図面番号 11)

財産区分コード	大分類	中分類	小分類	整理番号
GA	管渠施設	管渠	第 48 工区	7

10	11	12
----	----	----


幹線名 綾瀬寒川幹線

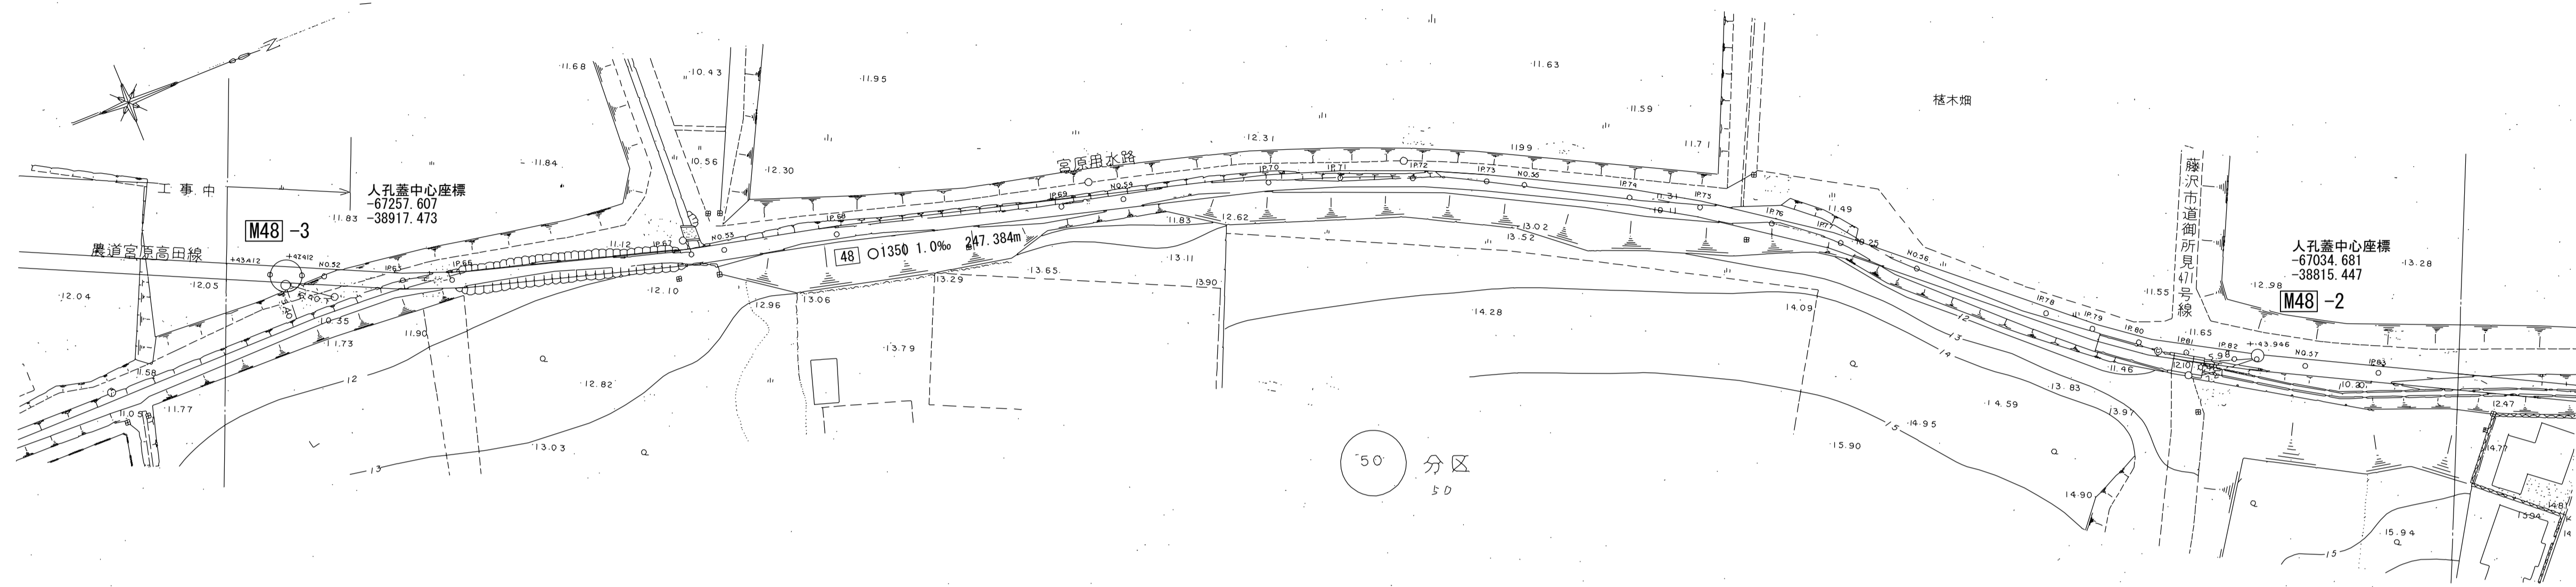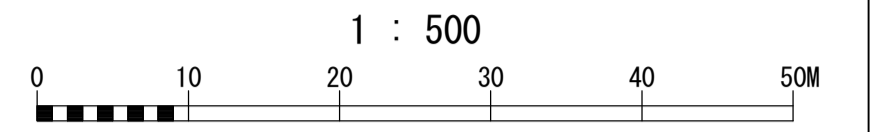


測点座標値

点名	X	Y
+43.412	-67258.771	-38919.497
+47.412	-67255.157	-38917.784
NO.52	-67252.818	-38916.676
IP-65	-67243.835	-38912.418
IP-66	-67238.218	-38910.192
IP-67	-67209.461	-38901.809
NO.53	-67205.527	-38900.795
IP-68	-67191.950	-38897.295
IP-69	-67164.776	-38889.782
NO.54	-67157.289	-38887.644
IP-70	-67139.800	-38882.649
IP-71	-67131.374	-38879.841
IP-72	-67123.022	-38876.476
IP-73	-67114.807	-38872.580
NO.55	-67110.565	-38870.263
IP-74	-67099.011	-38863.954
IP-75	-67091.326	-38859.294
IP-76	-67083.931	-38854.120
IP-77	-67076.846	-38848.629
NO.56	-67069.470	-38842.087
IP-78	-67056.666	-38830.729
IP-79	-67052.140	-38826.778


横断面 S=1:100

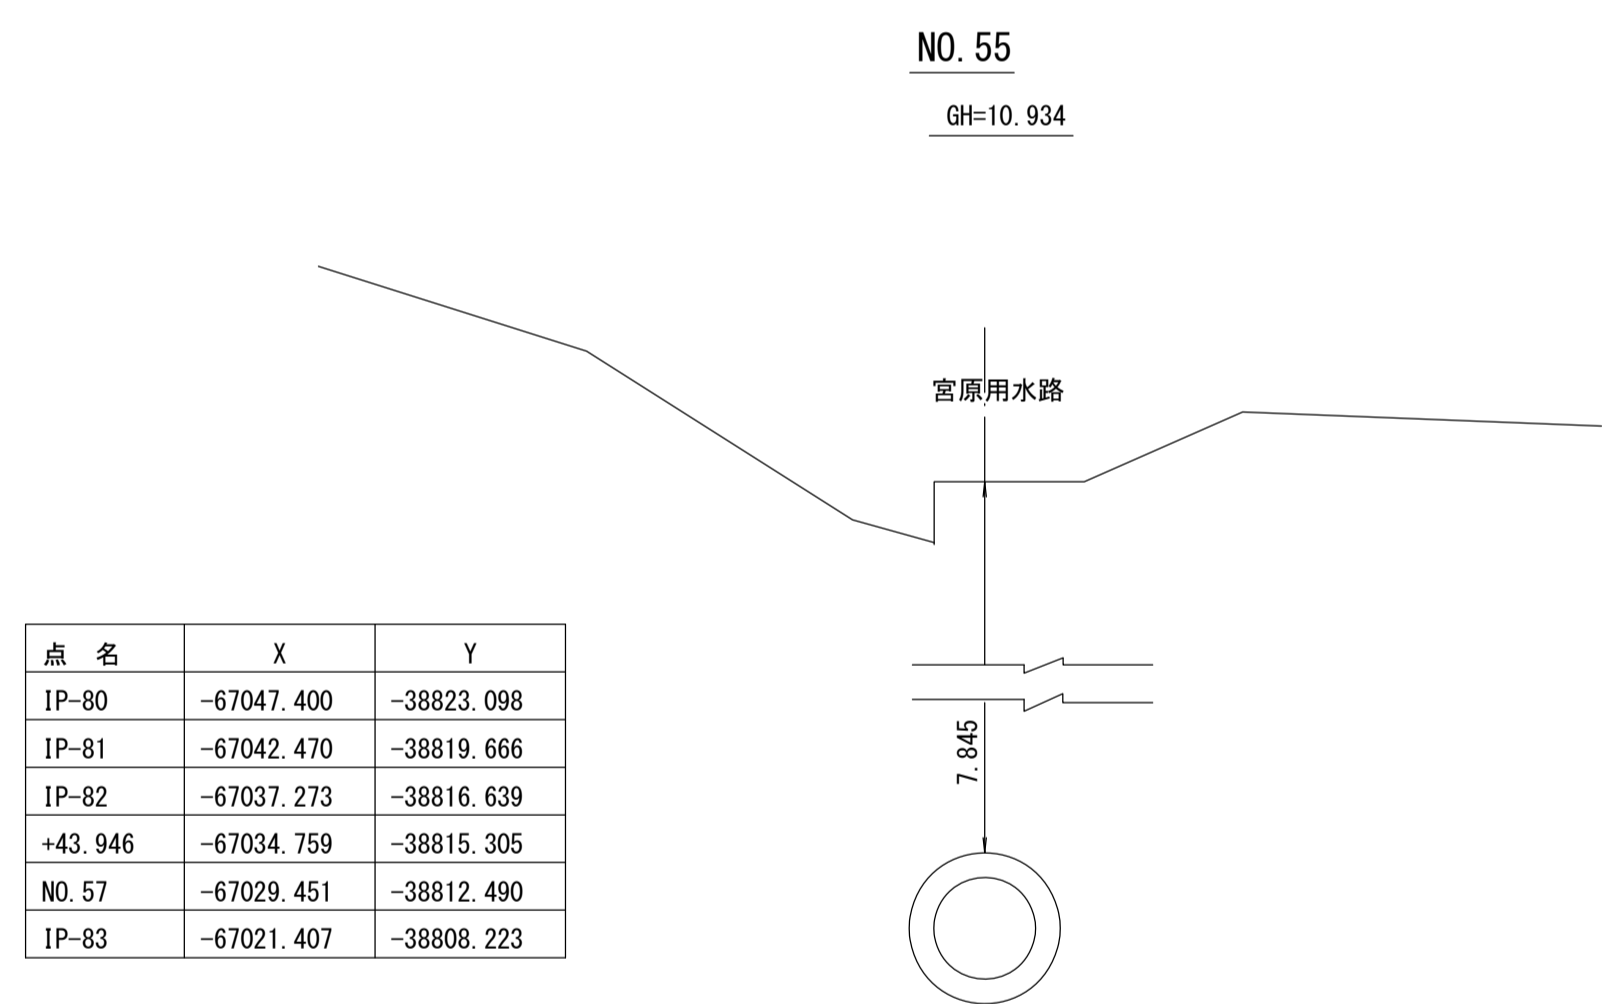

点名	X	Y
IP-80	-67047.400	-38823.098
IP-81	-67042.470	-38819.666
IP-82	-67037.273	-38816.639
+43.946	-67034.759	-38815.305
NO.57	-67029.451	-38812.490
IP-83	-67021.407	-38808.223

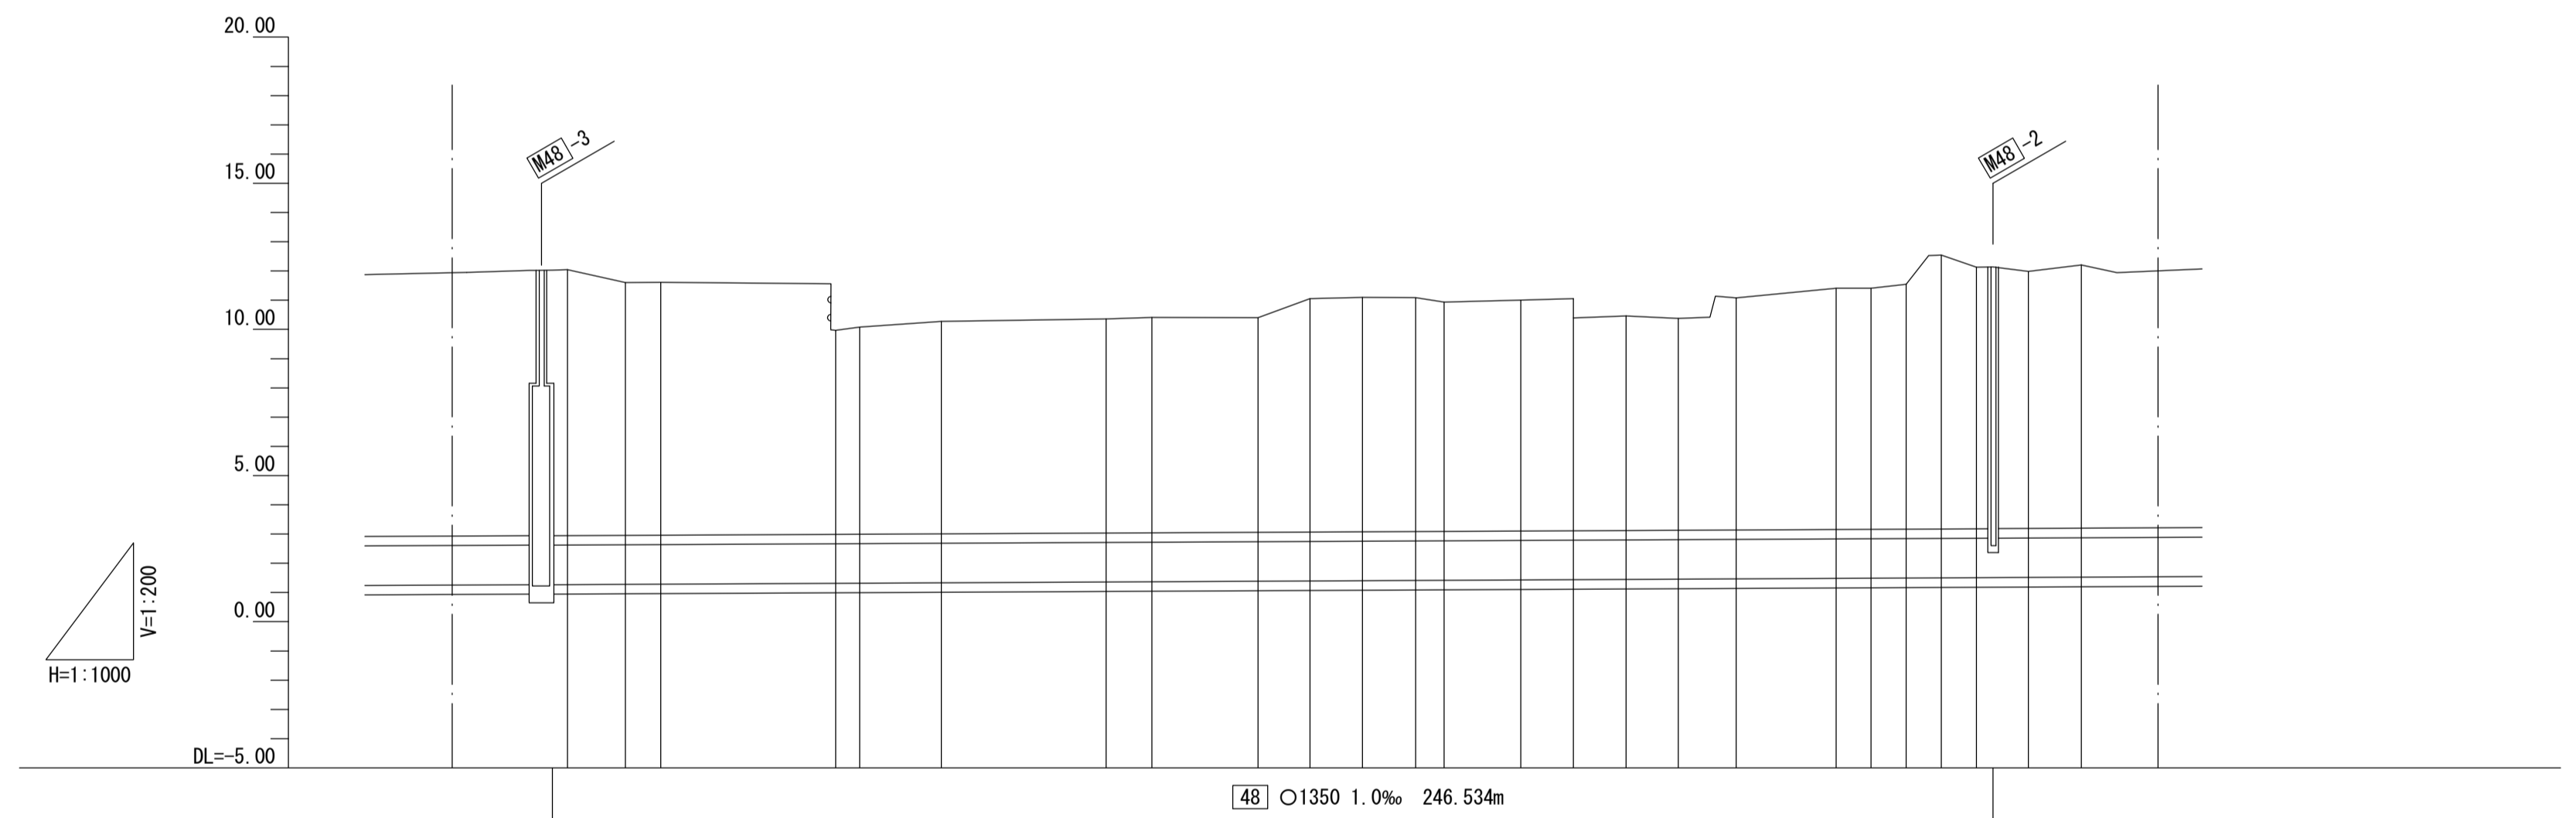

管渠構造図 S=1:50

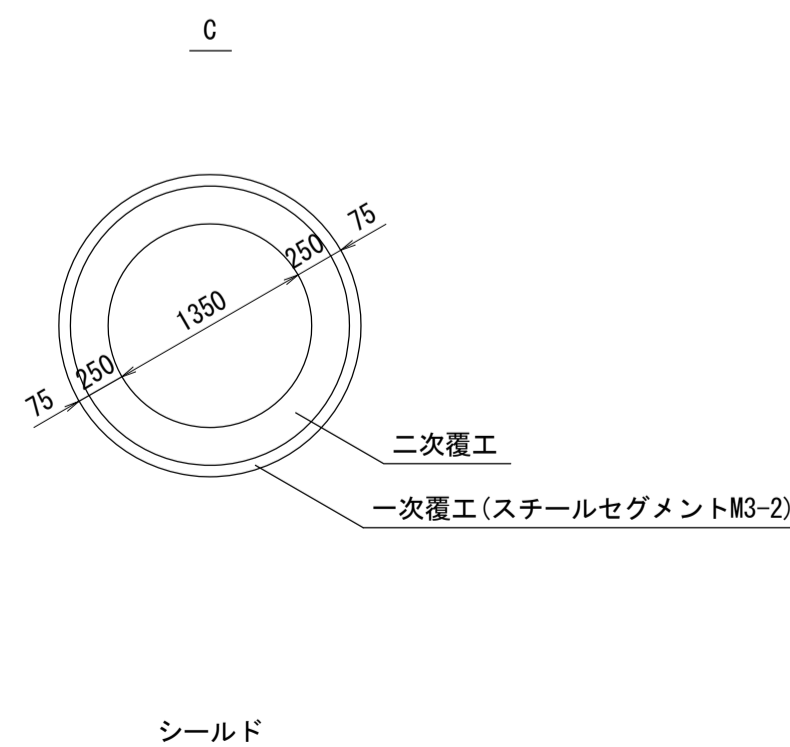

施工区	48工区 L=1068.468m											
	農道宮原高田線(口)	宮原用水路(口)										
管渠築造	C											
土被り	9,079 9,063 9,088	8,622 8,621	6,948 7,066 7,241	7,305 7,353	7,326 7,966 7,996	7,989 7,845	7,892 7,972 7,335 7,238	7,928	8,240 8,233 8,377	9,360 9,028 8,949	8,792	9,007
地盤高	12,020 12,028 12,045	11,605 11,615	9,972 10,082	10,362 10,412	10,404 11,054 11,084	11,084 10,934	11,004 11,054 10,465 10,375	11,075	11,405 11,405 11,545	12,545 12,125 12,138	11,985	12,205
管底高	1,266 1,260 1,272	1,308 1,319	1,349 1,341	1,382 1,384	1,403 1,413 1,423	1,420 1,414	1,437 1,407 1,455 1,462	1,472	1,490 1,497 1,493	1,510 1,512 1,514	1,518	1,523
追加距離	2583.412 4,000 2,586	2609.901 2615.941	2646.895 2650.000	2692.172 2700.000	2718.147 2727.028	2736.032 2745.124 2750.000	2763.122 2772.109 2781.134 2790.097	2800.000	2817.072 2823.079 2829.078	2835.085 2841.100 2843.946	2850.000	2859.060
区間距離	43.412 4,000 2,586	9.901 6.040	29.954 4.105	28.194 7.826	18.147 8.881	9.004 4.876	13.122 8.897 9.025 8.963	9.903	17.072 6.007 5.999	6.015 2.846	6.054	9.060
測点	+43.412 +47.412 No.52	IP.65 IP.66	IP.67 No.53	IP.68	IP.69 No.54	IP.70 IP.71 IP.72	IP.73 No.55	IP.74 IP.75 IP.76 IP.77 No.56	IP.78 IP.79 IP.80	IP.81 IP.82 +43.946 No.57	IP.83	

地形図
作成
年月
昭和
63
年
2
月
調整
年月
昭和
年
月
ページ
14



相模川流域下水道台帳

施設平面縦断図(図面番号 12)

財産区分コード	大分類	中分類	小分類	整理番号
GA	管渠施設	管渠	第 48 区 47-7 工区	7・8

11 | 12 | 13



幹線名 綾瀬寒川幹線

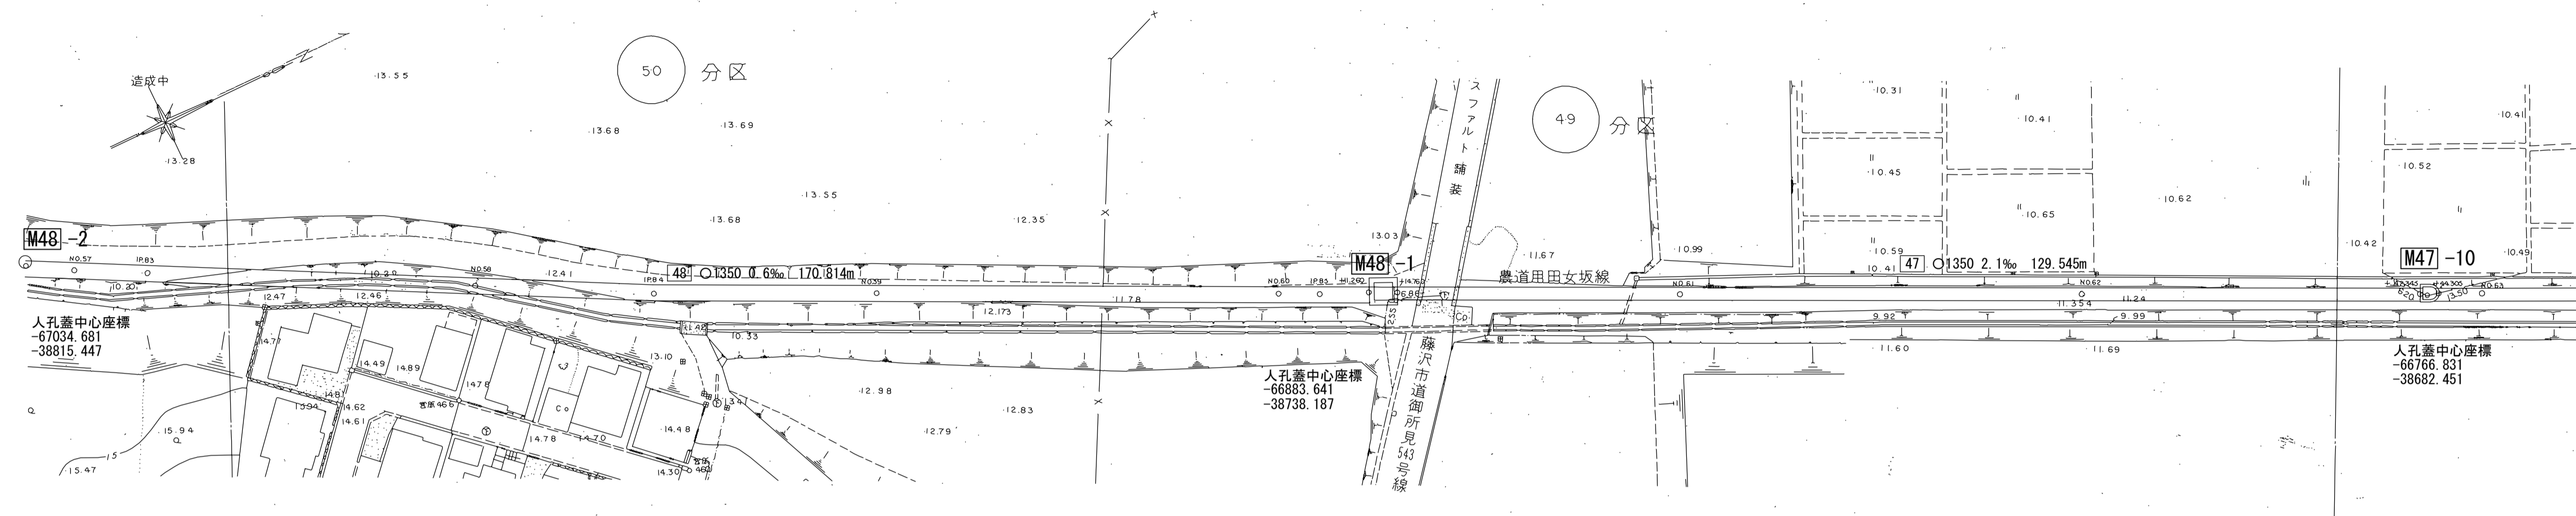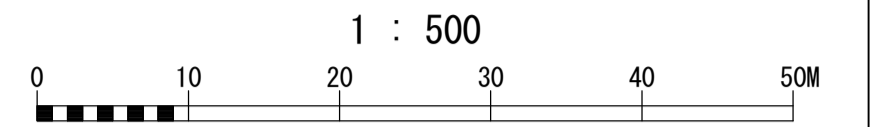


測点座標値

点名	X	Y
NO. 57	-67029.451	-38812.490
IP-83	-67021.407	-38808.223
NO. 58	-66985.296	-38789.031
IP-84	-66965.725	-38778.629
NO. 59	-66940.647	-38766.547
NO. 60	-66895.602	-38744.846
IP-85	-66890.977	-38742.618
+11.260	-66885.417	-38739.939
+14.760	-66882.264	-38738.419
NO. 61	-66850.559	-38723.141
NO. 62	-66805.516	-38701.435
+42.345	-66767.369	-38683.053
+44.305	-66765.603	-38682.202
NO. 63	-66760.473	-38679.730

横断面 S=1:100

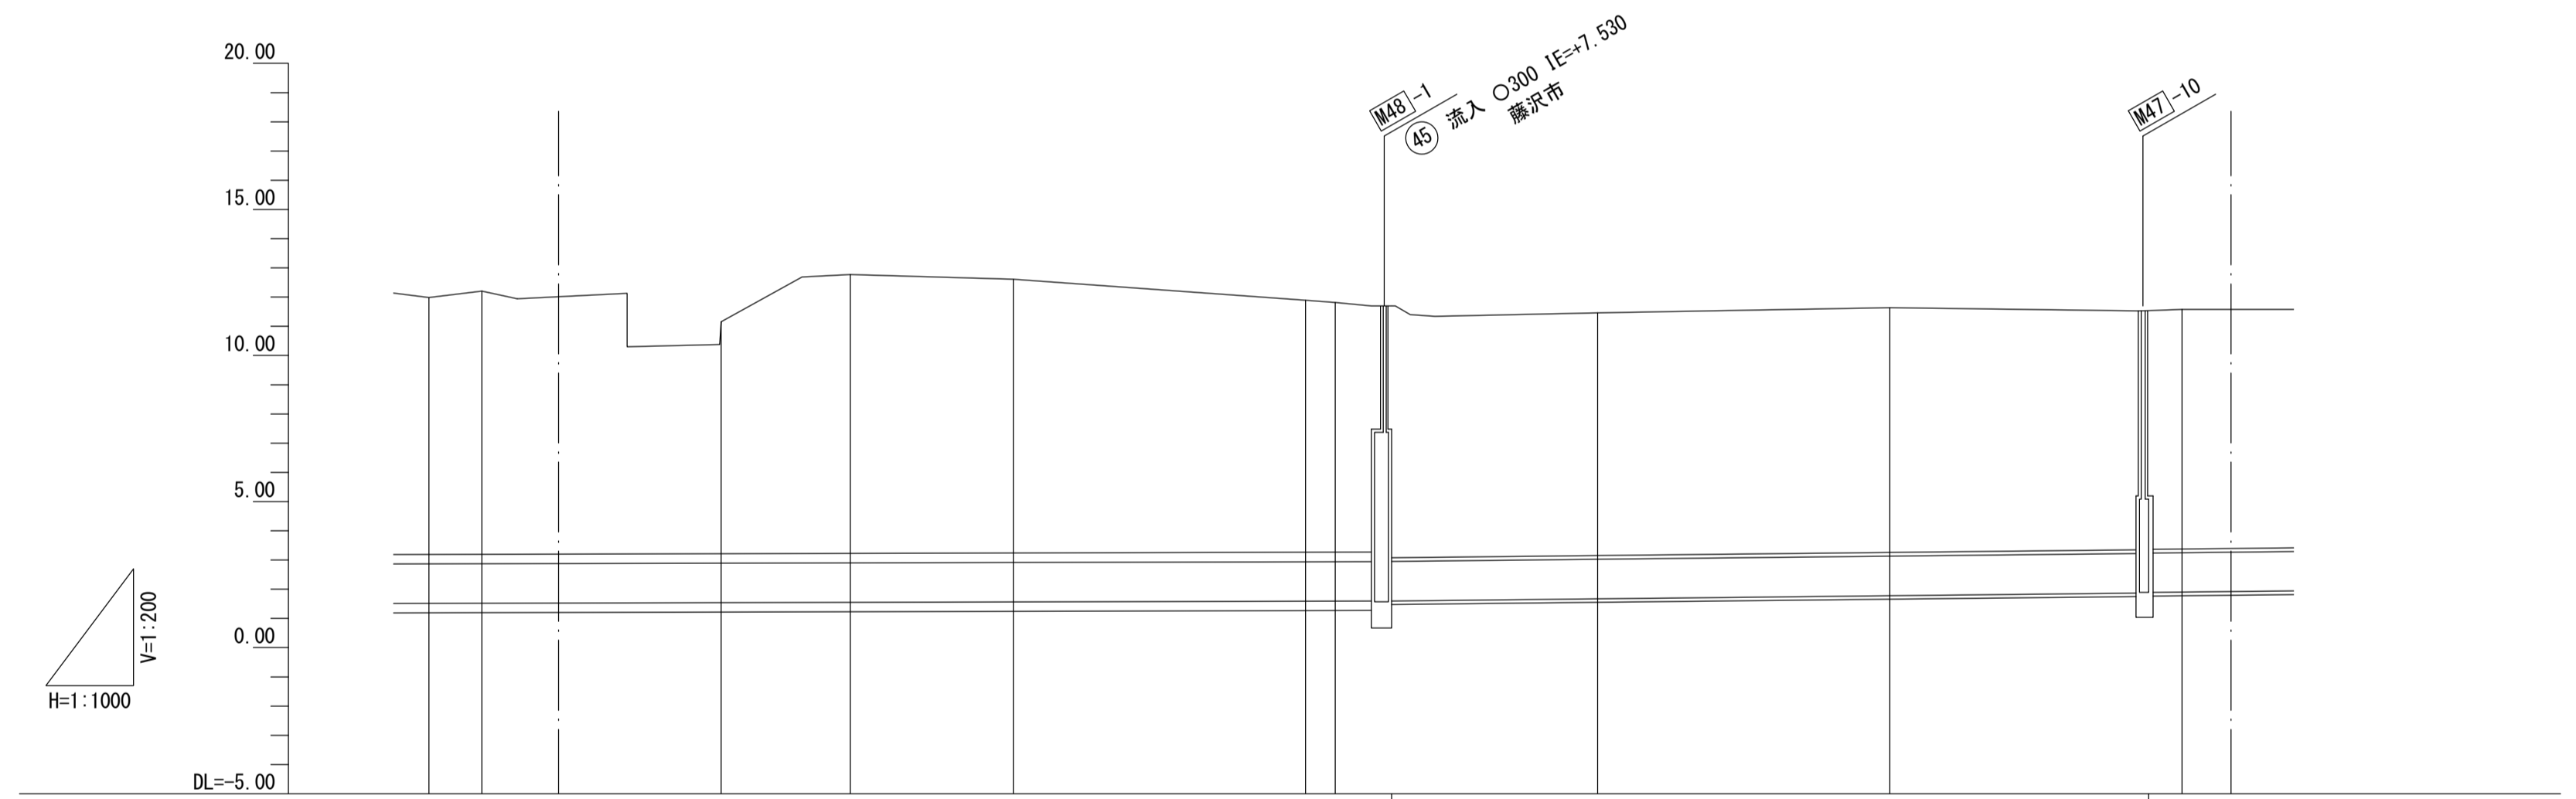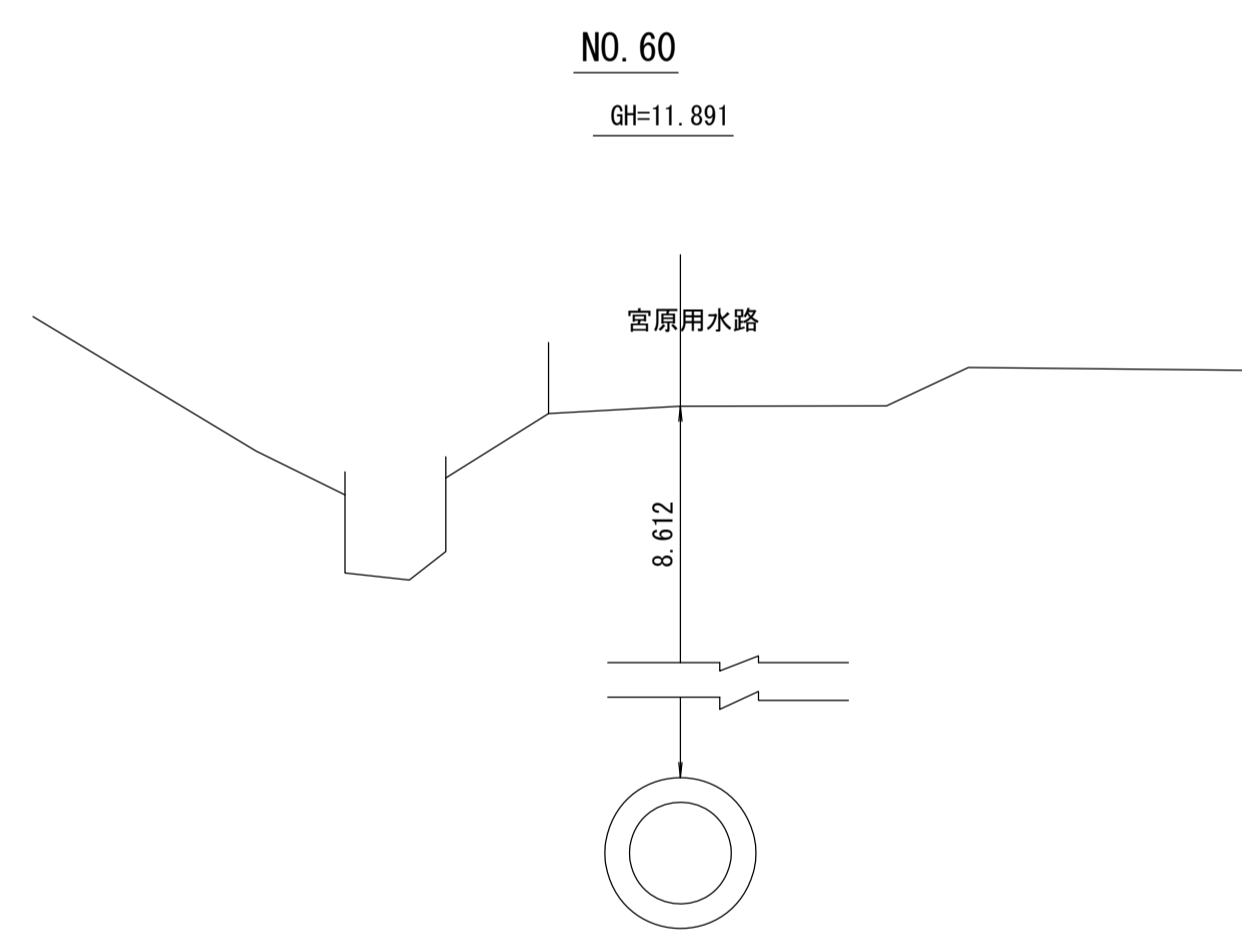

管渠構造図 S=1:50

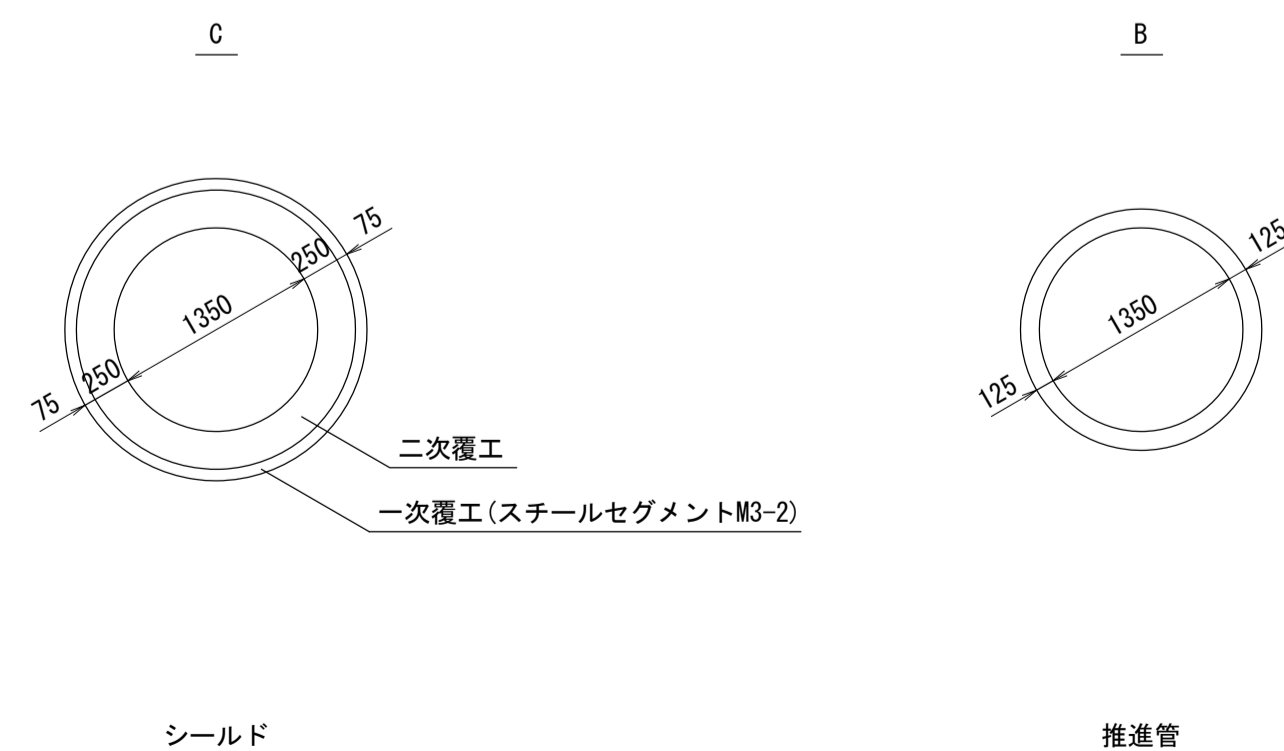

施工区	48区 L=1068.468m					47-7工区 L=129.545m								
	宮原用水路(口)					農道用田女坂線								
占用区間	C					B								
管渠築造	藤沢市道 御所見543号線					B								
土被り	8.792	9.007	7.932	9.528	9.343	8.612	8.547	8.429	8.625	8.199	8.284	8.185	8.175	8.209
地盤高	11.985	12.205	11.155	12.769	12.609	11.891	11.819	11.699	11.699	11.462	11.638	11.530	11.540	11.577
管底高	1.518	1.523	1.548	1.566	1.591	1.604	1.597	1.595	1.599	1.788	1.879	1.870	1.890	1.893
追加距離	2850.000	2859.080	2900.000	2922.119	2950.000	3000.000	3005.088	3011.260	3014.760	3050.000	3100.000	3142.345	3144.305	3150.000
区間距離	6.054	9.060	40.940	22.119	27.881	50.000	5.088	6.172	3.500	35.240	50.000	42.345	1.960	5.695
測点	No. 57	IP. 83	No. 58	IP. 84	No. 59	No. 60	IP. 85	+11.260	+14.760	No. 61	No. 62	+42.345	+44.305	No. 63

地形図
作成
年月
昭和
63
年
2
月
調整
年月
昭和
年
月
ページ