


矢上川地下調節池トンネル本体Ⅰ期工事 【シールドマシン位置図】

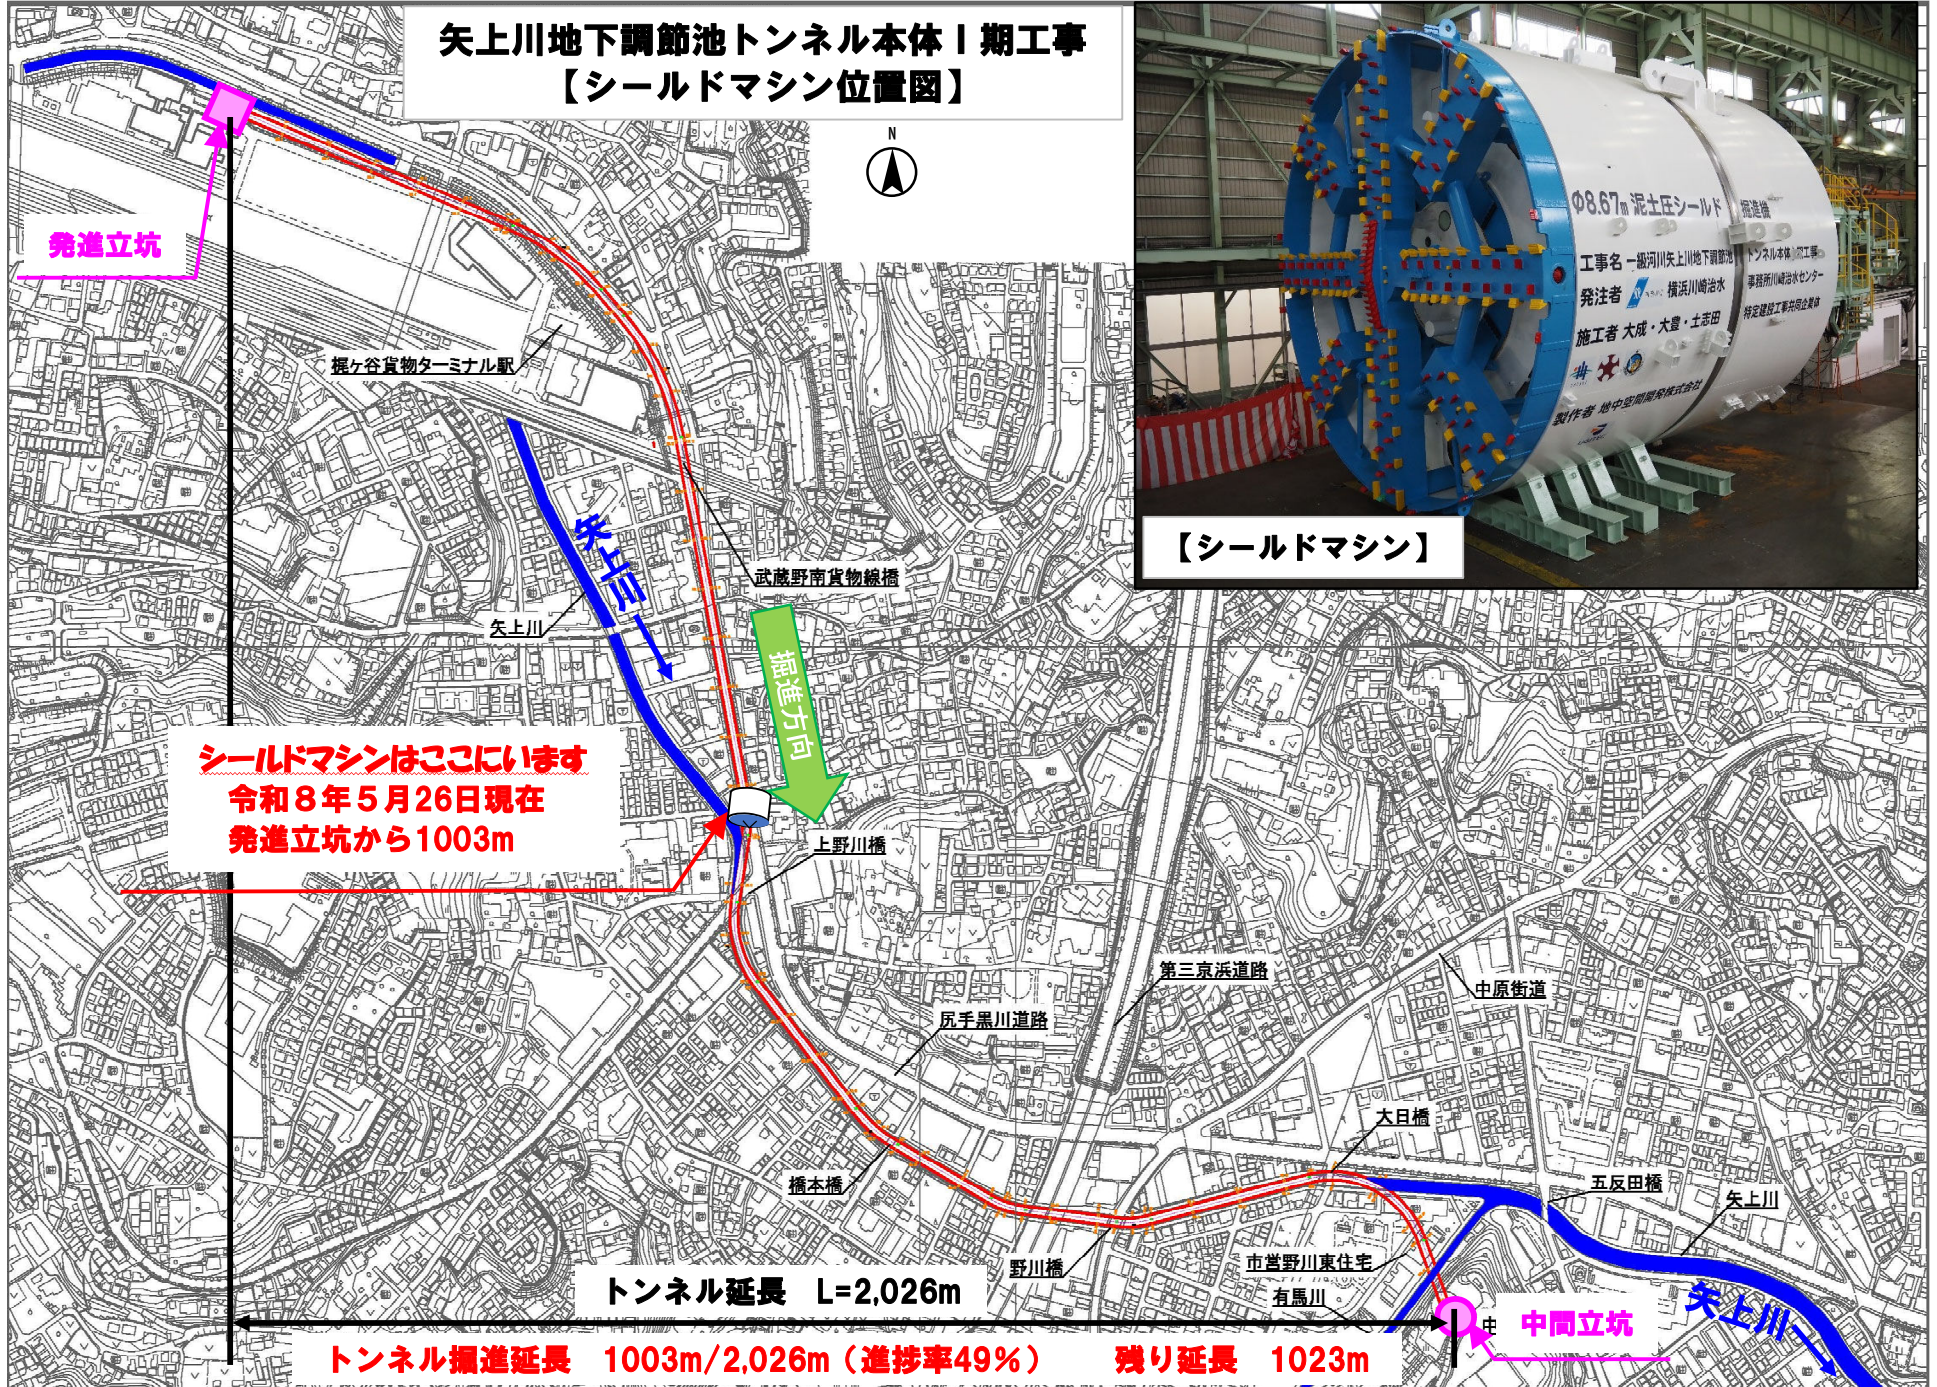

【シールドマシン】

シールドマシンはここにいます
令和8年5月26日現在
発進立坑から1003m

トンネル延長 L=2,026m

トンネル掘進延長 1003m/2,026m (進捗率49%)

残り延長 1023m