


矢上川地下調節池トンネル本体Ⅰ期工事 【シールドマシン位置図】

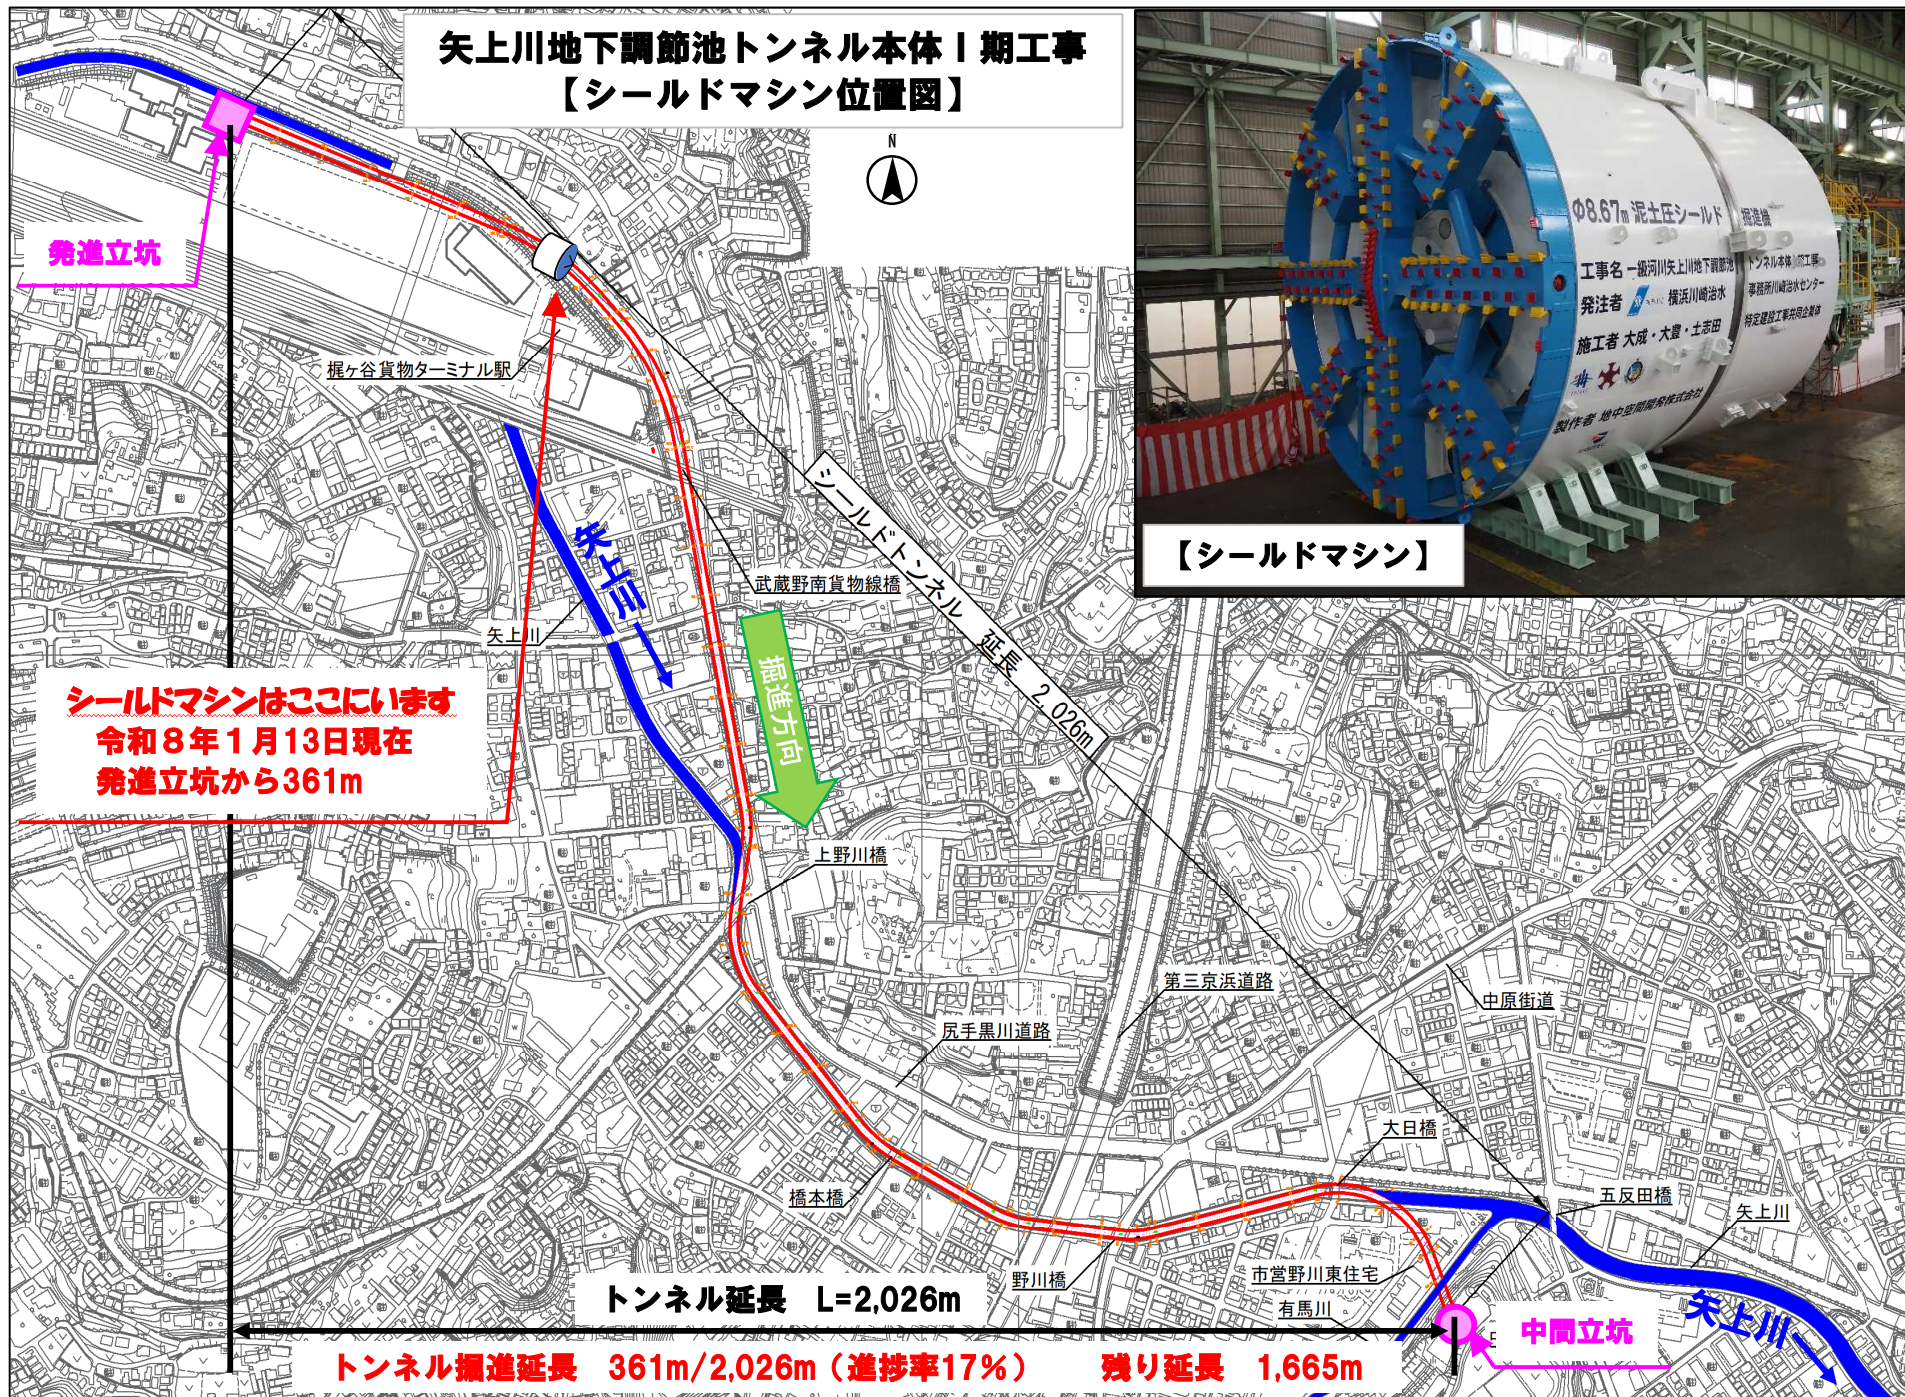

【シールドマシン】