

湘南地域調達情報

令和8年7月14日公表 調達番号:湘26059号

件名:カーテンほかの購入(平塚保健福祉事務所秦野センター)

見積書提出期限:令和8年7月23日(正午) 見積書提出場所:指導課 調達グループ

項番	品名	メーカー	型番・規格	同等品の可否	数量	単位	納入期限	納入場所
別紙のとおり							令和8年10月28日	平塚保健福祉事務所 秦野センター (秦野市寿町1-14) エレベーターあり 詳細は別添2「カーテン設置場所」 のとおり

特記事項

○ 自動車を使用して物品等を配送する場合は、低公害車(神奈川県庁内グリーン配送・実施指針2(4)に規定する「低公害車」をいう。)の使用及びエコドライブ(同指針2(5)に規定する「エコドライブ」をいう。)を実施しなければならない。 ○ 搬入設置及び製品の詳細仕様は、別添1「平塚保健福祉事務所秦野センターカーテン購入仕様書」のとおり。 ○ 全ての品目は設置費を含んだ金額とすること。 ○ 梱包材は持ち帰り処分すること。
--

同等品の確認の連絡先

所属	平塚保健福祉事務所秦野センター
担当者	管理企画課 大枝
電話	0463-82-1428
FAX	0463-83-5872

項番	品 名	メーカー	型番・規格	同等品の可否	数量	単位
1	カーテン 1階検査管理室(AW-18)	川島織物セルコン	タルパW1650×H1820 色:GD1141	可	2	枚
2	カーテン 1階運転員控室(AW-19)	川島織物セルコン	タルパW1050×H1820 色:GD1141	可	2	枚
3	カーテン 1階女子休養室(AW-23A)	川島織物セルコン	タルパW820×H1820 色:GD1141	可	1	枚
4	カーテン 1階警備員室(AW-21)	川島織物セルコン	タルパW800×H1820 色:GD1141	可	2	枚
5	カーテン 1階ホール1(AW-4)	川島織物セルコン	タルパW1850×H2650 色:GD1141	可	2	枚
6	カーテン 1階ホール1(AW-3)	川島織物セルコン	タルパW1950×H2650 色:GD1141	可	2	枚
7	カーテン 1階女子更衣室入口(WD-7)	川島織物セルコン	タルパW2200×H2000 色:GD1141	可	1	枚
8	カーテン 2階電話交換室(AW-19)	川島織物セルコン	タルパW1050×H1820 色:GD1141	可	2	枚
9	カーテン 2階相談室1(AW-16)	川島織物セルコン	タルパW800×H1820 色:GD1141	可	2	枚
10	カーテン 2階相談室2(AW-16)	川島織物セルコン	タルパW1050×H1820 色:GD1141	可	2	枚
11	カーテン 2階相談スペース(AW-1)	川島織物セルコン	タルパW2300×H3640 色:GD1141	可	2	枚
12	カーテン 3階医療相談室(AW-13)	川島織物セルコン	タルパW1100×H2650 色:GD1141	可	2	枚
13	カーテン 3階医療用倉庫1(AW-13)	川島織物セルコン	タルパW1100×H2020 色:GD1141	可	2	枚
14	カーテン 3階小会議室(AW-11)	川島織物セルコン	タルパW2600×H2020 色:GD1141	可	2	枚
15	カーテン 3階小会議室(AW-10A)	川島織物セルコン	タルパW2700×H2020 色:GD1141	可	2	枚

項番	品名	メーカー	型番・規格	同等品の可否	数量	単位
16	カーテン 3階保健指導室(AW-22)	川島織物セルコン	タルパW1400×H2020 色:GD1141	可	2	枚
17	カーテン 3階医療用倉庫2(AW-9)	川島織物セルコン	タルパW950×H1820 色:GD1141	可	2	枚
18	カーテン 3階診察室(AW-9)	川島織物セルコン	タルパW1900×H1820 色:GD1141	可	2	枚
19	カーテン 3階予診室(AW-6)	川島織物セルコン	タルパW2700×H1820 色:GD1141	可	2	枚
20	カーテン 3階歯科相談室(AW-6)	川島織物セルコン	タルパW1050×H1820 色:GD1144	可	1	枚
21	カーテン 3階歯科相談室(AW-14)	川島織物セルコン	タルパW1950×H2020 色:GD1144	可	2	枚
22	カーテン 3階歯科相談室(AW-15)	川島織物セルコン	タルパW1850×H1820 色:GD1144	可	2	枚
23	カーテン 3階待合ホール(AW-5)	川島織物セルコン	タルパW1950×H2680 色:GD1141	可	2	枚
24	カーテン 4階大会議室(AW-10A)	川島織物セルコン	タルパW2700×H2020 色:GD1141	可	2	枚
25	カーテン 4階大会議室(AW-10B)	川島織物セルコン	タルパW2700×H2020 色:GD1141	可	2	枚
26	カーテン 4階大会議室(AW-11)	川島織物セルコン	タルパW2600×H2020 色:GD1141	可	2	枚
27	カーテン 4階大会議室(AW-12)	川島織物セルコン	タルパW2150×H2650 色:GD1141	可	2	枚
28	カーテン 4階中会議室(AW-7)	川島織物セルコン	タルパW3050×H2020 色:GD1141	可	2	枚
29	カーテン 4階ホール3(AW-17)	川島織物セルコン	タルパW1650×H2100 色:GD1141	可	2	枚
30	カーテン 4階資料室(AW-20)	川島織物セルコン	タルパW1550×H2020 色:GD1141	可	2	枚

項番	品 名	メーカー	型番・規格	同等品 の可否	数量	単位
31	ブラインド 2階事務室(AW-22)	立川ブラインド工業	モノタッチ25 W880×H1900 色:T-5540	可	1	台
32	ブラインド 2階事務室(AW-22)	立川ブラインド工業	モノタッチ25 W1730×H1900 色:T-5540	可	1	台
33	ブラインド 2階事務室(AW-7)	立川ブラインド工業	モノタッチ25 W1940×H1900 色:T-5540	可	3	台
34	ブラインド 2階事務室(AW-10A)	立川ブラインド工業	モノタッチ25 W1720×H1900 色:T-5540	可	3	台
35	ブラインド 2階事務室(AW-11)	立川ブラインド工業	モノタッチ25 W1670×H1900 色:T-5540	可	3	台
36	ブラインド 2階事務室(AW-12)	立川ブラインド工業	モノタッチ25 W1960×H2600 色:T-5540	可	1	台
37	ブラインド 2階事務室(AW-12)	立川ブラインド工業	モノタッチ25 W1960×H1900 色:T-5540	可	1	台
38	ブラインド 2階所長室(AW-9)	立川ブラインド工業	モノタッチ25 W1800×H1750 色:T-5540	可	3	台
39	ブラインド 3階栄養室(AW-8)	立川ブラインド工業	モノタッチ25 W1940×H2350 色:T-5539	可	3	台
40	カーテンレール	立川ブラインド工業	V20アルミ (シルバー仕上げ)	可	97.9	m
41	フサカケ、タッセル	立川ブラインド工業	F-14N 色:ブロンズ	可	57	セット

平塚保健福祉事務所秦野センターカーテン購入仕様書

1 概要

(1) 納入期間

令和 8 年 10 月 5 日（月）から同月 28 日（水）までの間（土日祝日は除く）に納入、設置を完了すること。

(2) 納入場所

平塚保健福祉事務所秦野センター 秦野市寿町 1－1 4

(3) 納入物品

カーテン、カーテンレール、フサカケ・タッセル及びブラインド

同等品又は同等品以上の品で見積もる場合は、同等以上の機能を有する製品とし、同等品確認票及びカタログ等を提示し、同等品として認められた製品に限る。

2 共通事項

(1) 納品及び設置作業時間

1 (1) で示す期間とし、納品または作業時間は、午前 9 時 00 分から午後 5 時 00 分までとする。作業時間内に作業及び清掃を完了させること。

(2) 納品及び資材搬入

前項に示す作業時間内に行い、納品作業、資材搬入作業及び車両の出入りにあたっては、安全確保に努め、必要に応じて交通誘導員等を配置すること。

また、納品及び資材搬入にあたっては、必要な養生を施し、庁舎の汚損または破損を防止すること。

(3) 現場調整

受注者は、金額に変更が生じない範囲内で寸法の微調整の協議に応じること。

(4) 保証期間

完成後 1 年以内に製品及び設置作業の不備による不具合を生じた場合は、協議のうえ交換または修理を行うこと。

3 設置作業

(1) 別添 2 「平塚保健福祉事務所秦野センターカーテン設置場所」で示す位置にカーテンまたはブラインドを設置すること。

(2) 項番 7 のカーテンは、既存のカーテンレールを使用し、その他のカーテンは、別添 3 「建具部材図」に示すアルミサッシ廻りのカーテンボックスに合

- わせてカーテンレールを加工・設置のうえ、カーテンを設置すること。なお、カーテンレールは交差せず、シングルの天井付けとする。
- (3) カーテンレール、ブラインド、フサカケの取付けはビス止めにより設置すること。

4 製品仕様

(1) カーテン

- ア 生地メーカーと同一のメーカー縫製の製品であること。
- イ 遮光1級、防炎加工、ウォッシュブル、抗菌、抗ウイルス、消臭、VOC軽減の各機能を有すること。
- ウ 水洗い洗濯及びドライクリーニングに適合する防炎マークを各カーテンに縫い付けること。
- エ ヒダは、1.5倍とし、ドレープのみでレースカーテンは不要とする。
- オ 上部折り返し及び裾折り返しは、それぞれ50mmとすること。
- カ 金属フック（Aフック）を有すること。
- キ 色については、別紙の項番20から22は、川島織物セルコン社製タルパのオレンジピンク（GD1144）とし、それ以外のカーテンは同製品の淡いベージュ（GD1141）とする。

なお、同等品の認定にあたっては、近似の色も可とする。

(2) ブラインド

- ア スラット幅25mmとし、ラダーコード仕様とする。
- イ 操作方法は、ループ操作とし、ワンタッチ降下機能を有すること。
- ウ スラットは、遮熱機能を有すること。
- エ 色については、別紙の項番39は、立川ブラインド工業社製モノタッチ25のマットシュガーグリーン（T-5539）とし、それ以外のブラインドはマットシュガーブルー（T-5540）とする。

なお、同等品の認定にあたっては、近似の色も可とする。

(3) カーテンレール

アルミ製で共通ランナーとする。

(4) フサカケ


色はブロンズとする。

5 その他


なお、納品予定庁舎は現在建築中であり、別添2「平塚保健福祉事務所秦野センターカーテン設置場所」に示す各部屋の名称は、変更される場合がある。

平塚保健福祉事務所秦野センターカーテン設置場所


1階

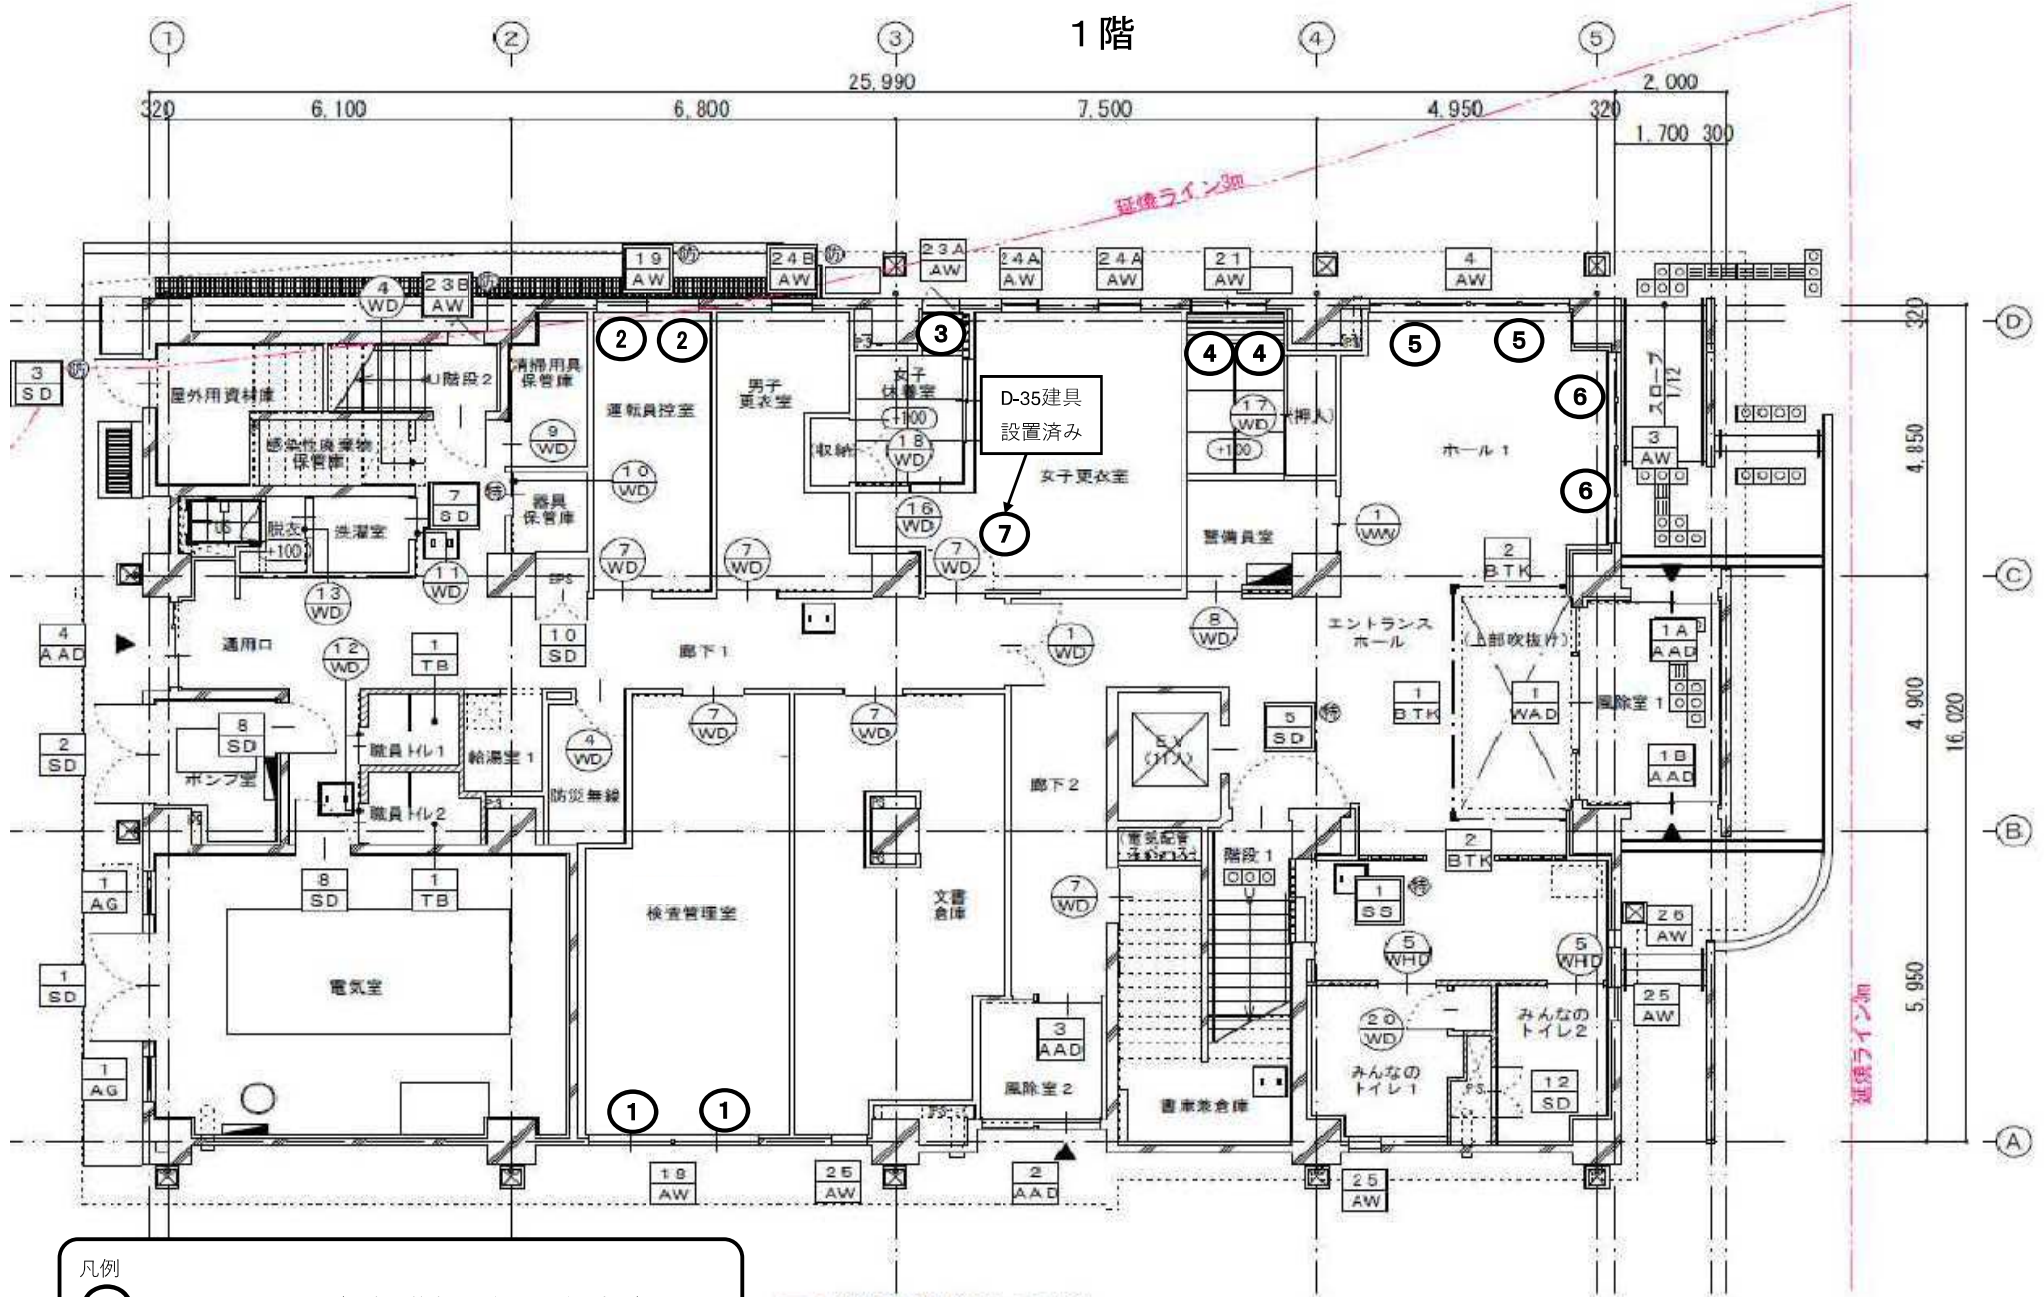

2階

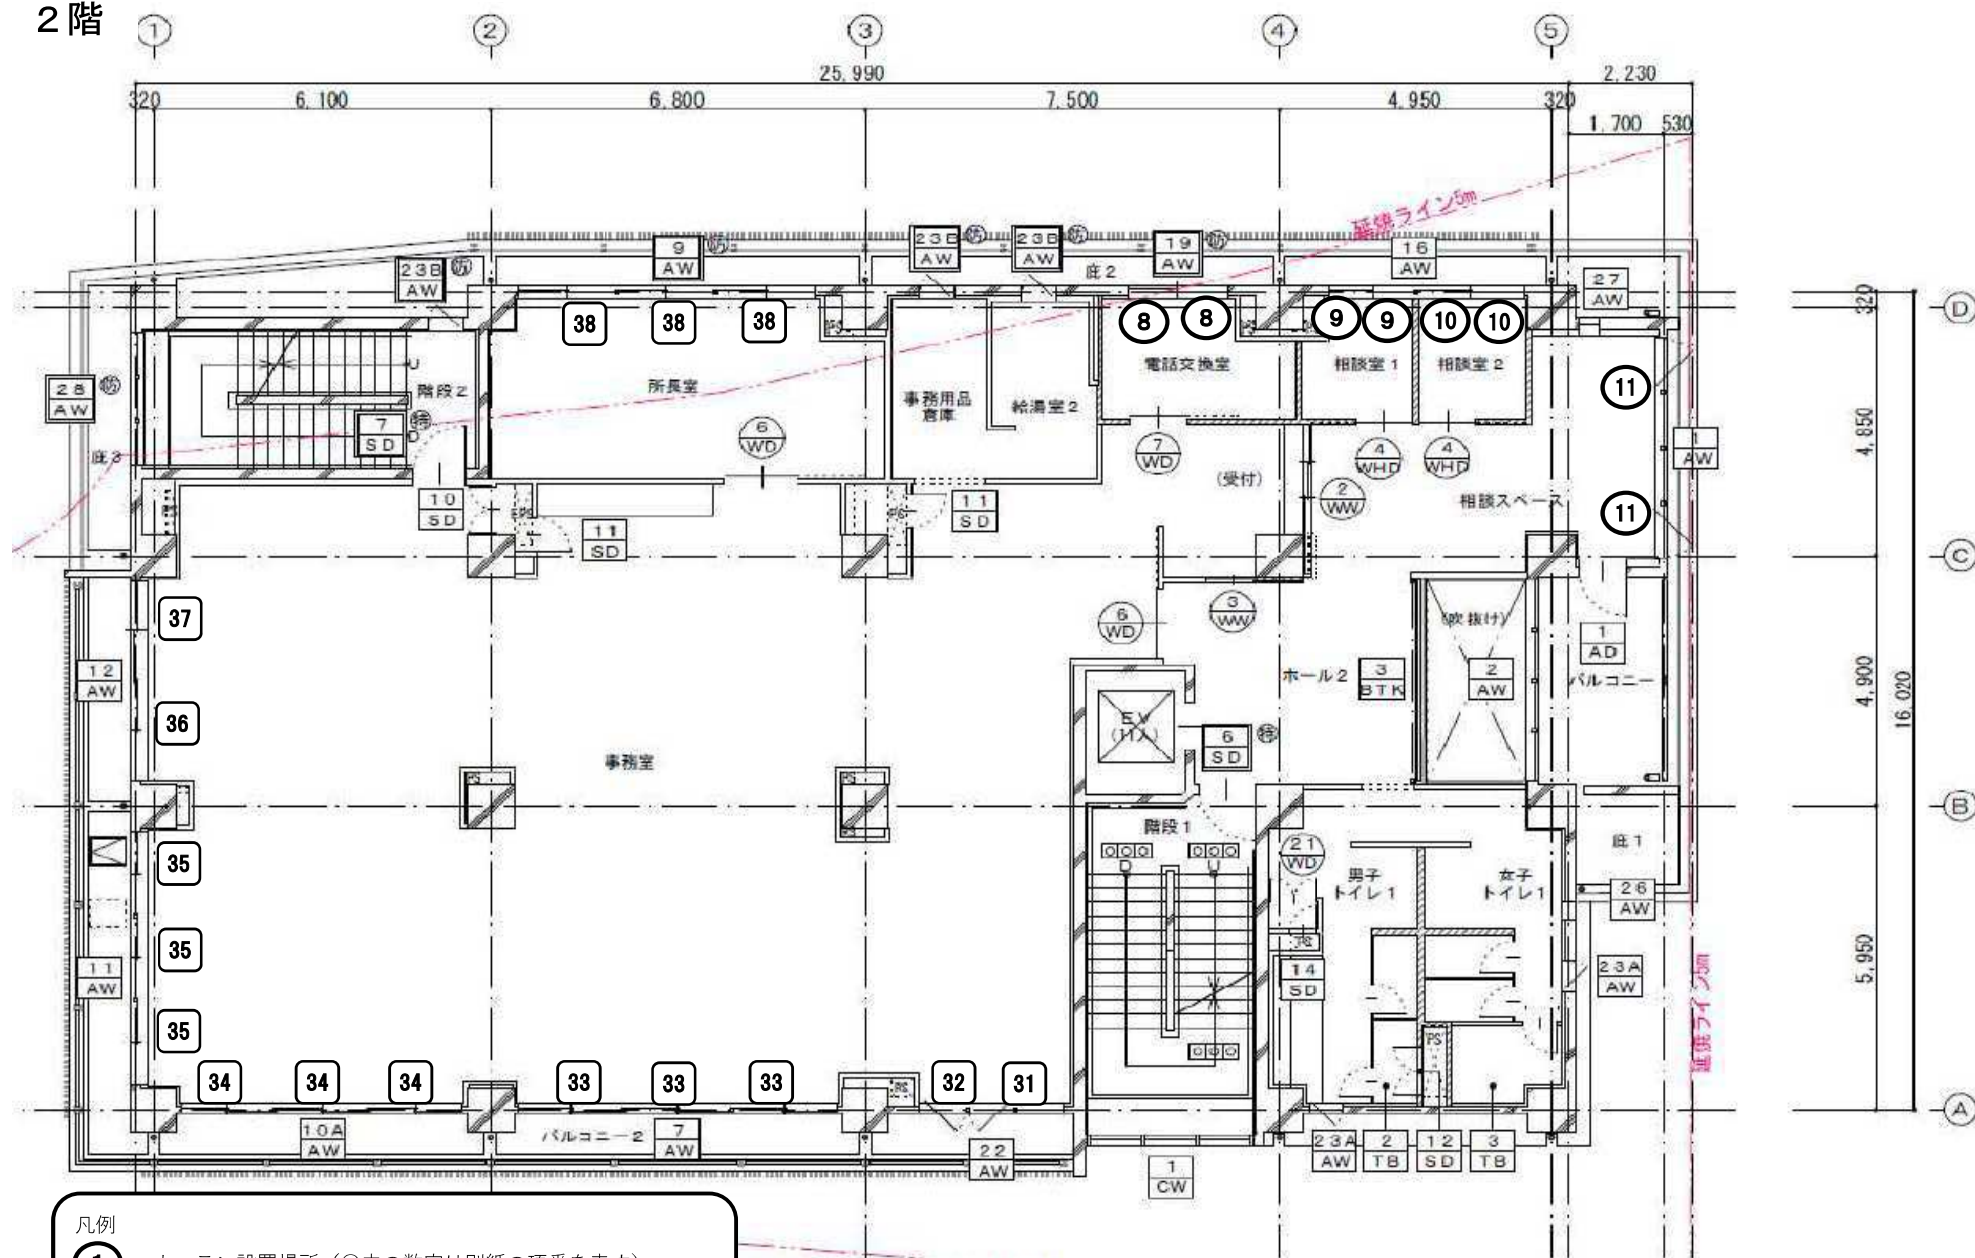

3階

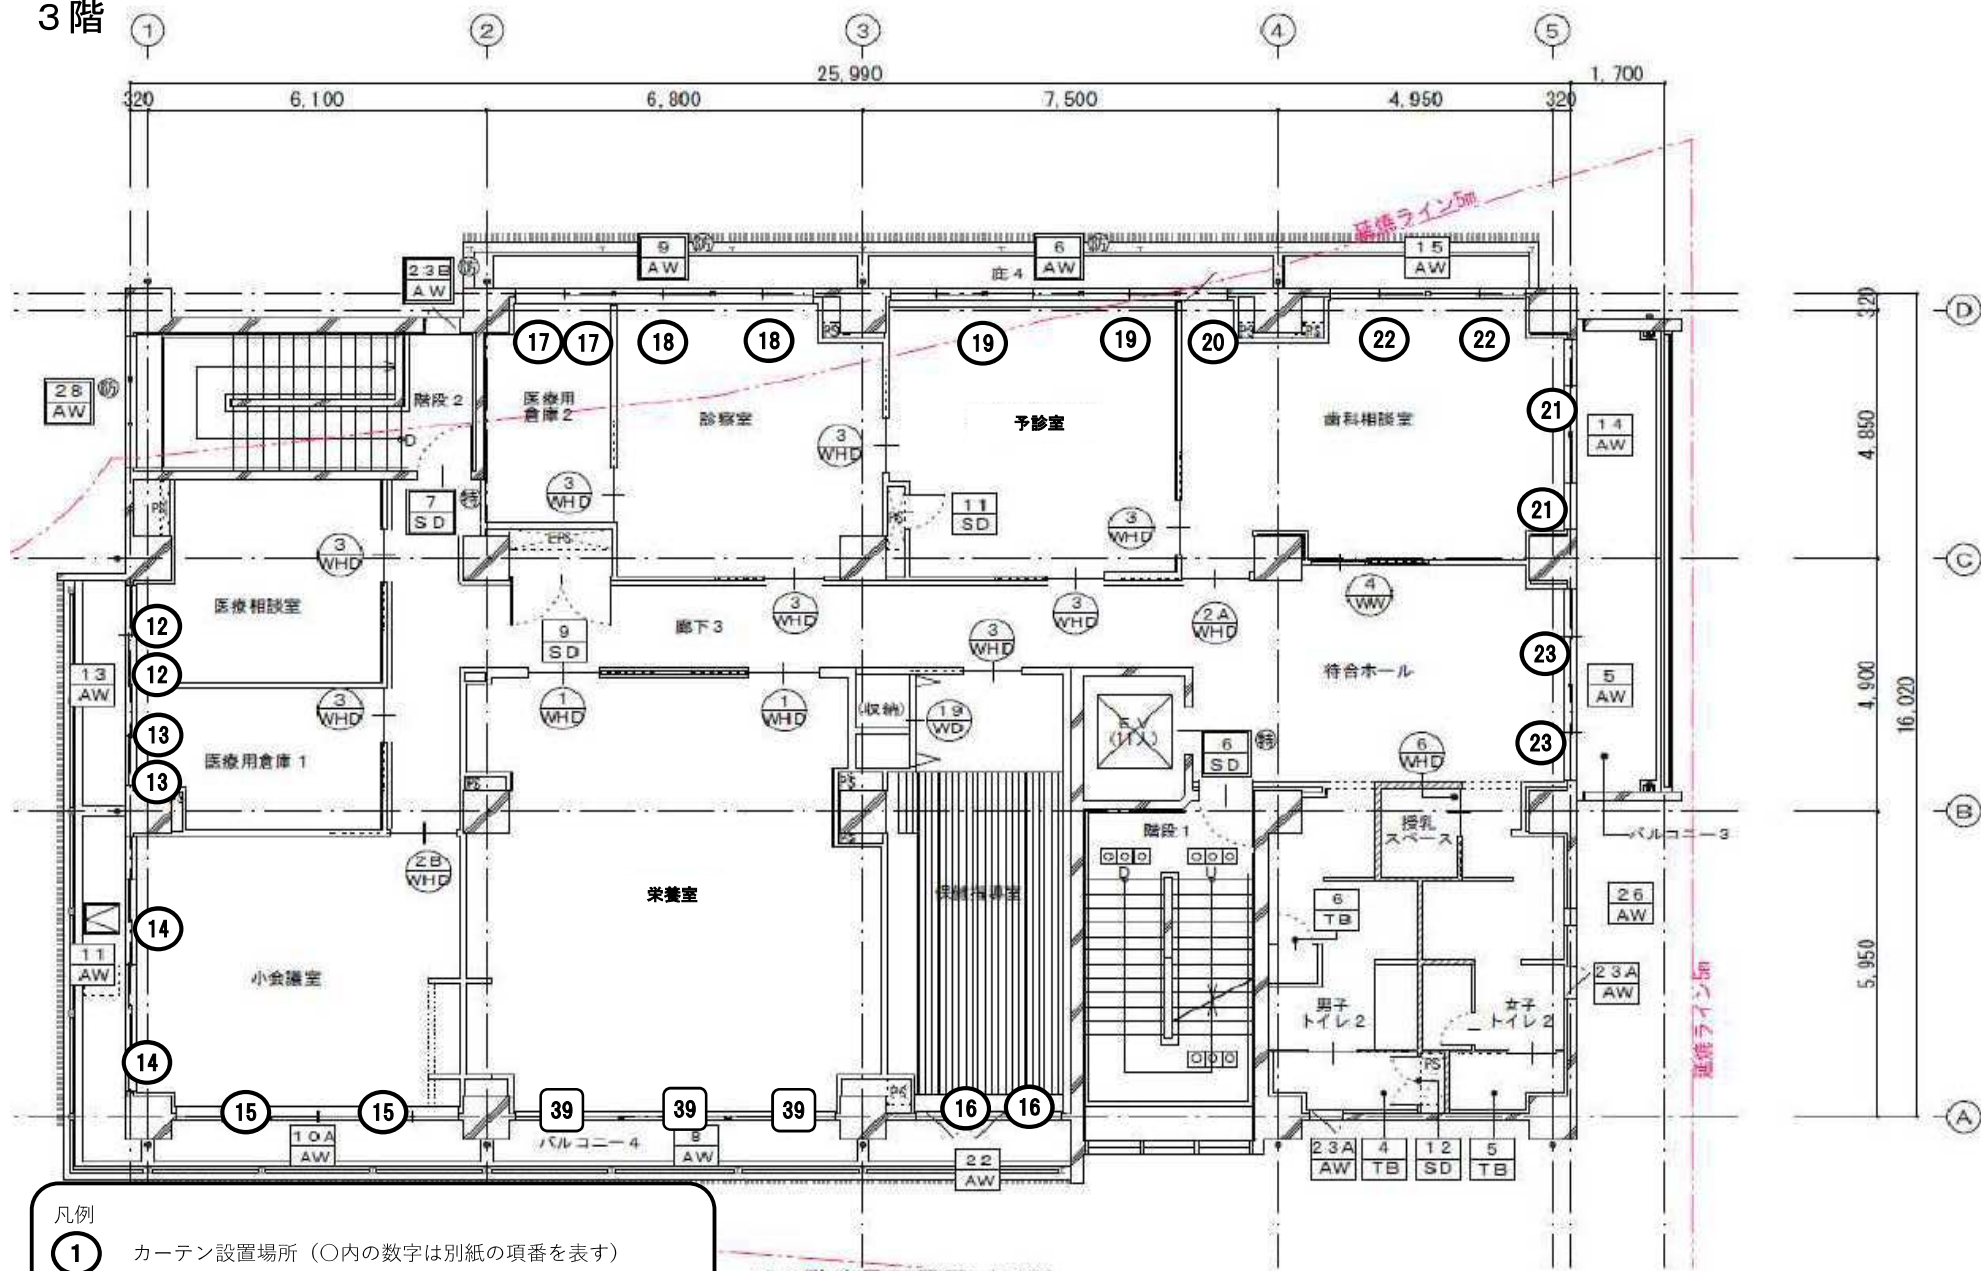

凡例

①


カーテン設置場所 (○内の数字は別紙の項番を表す)

31


ブラインド設置場所 (□内の数字は別紙の項番を表す)

■ 3階建具配置図 1:100

4 階

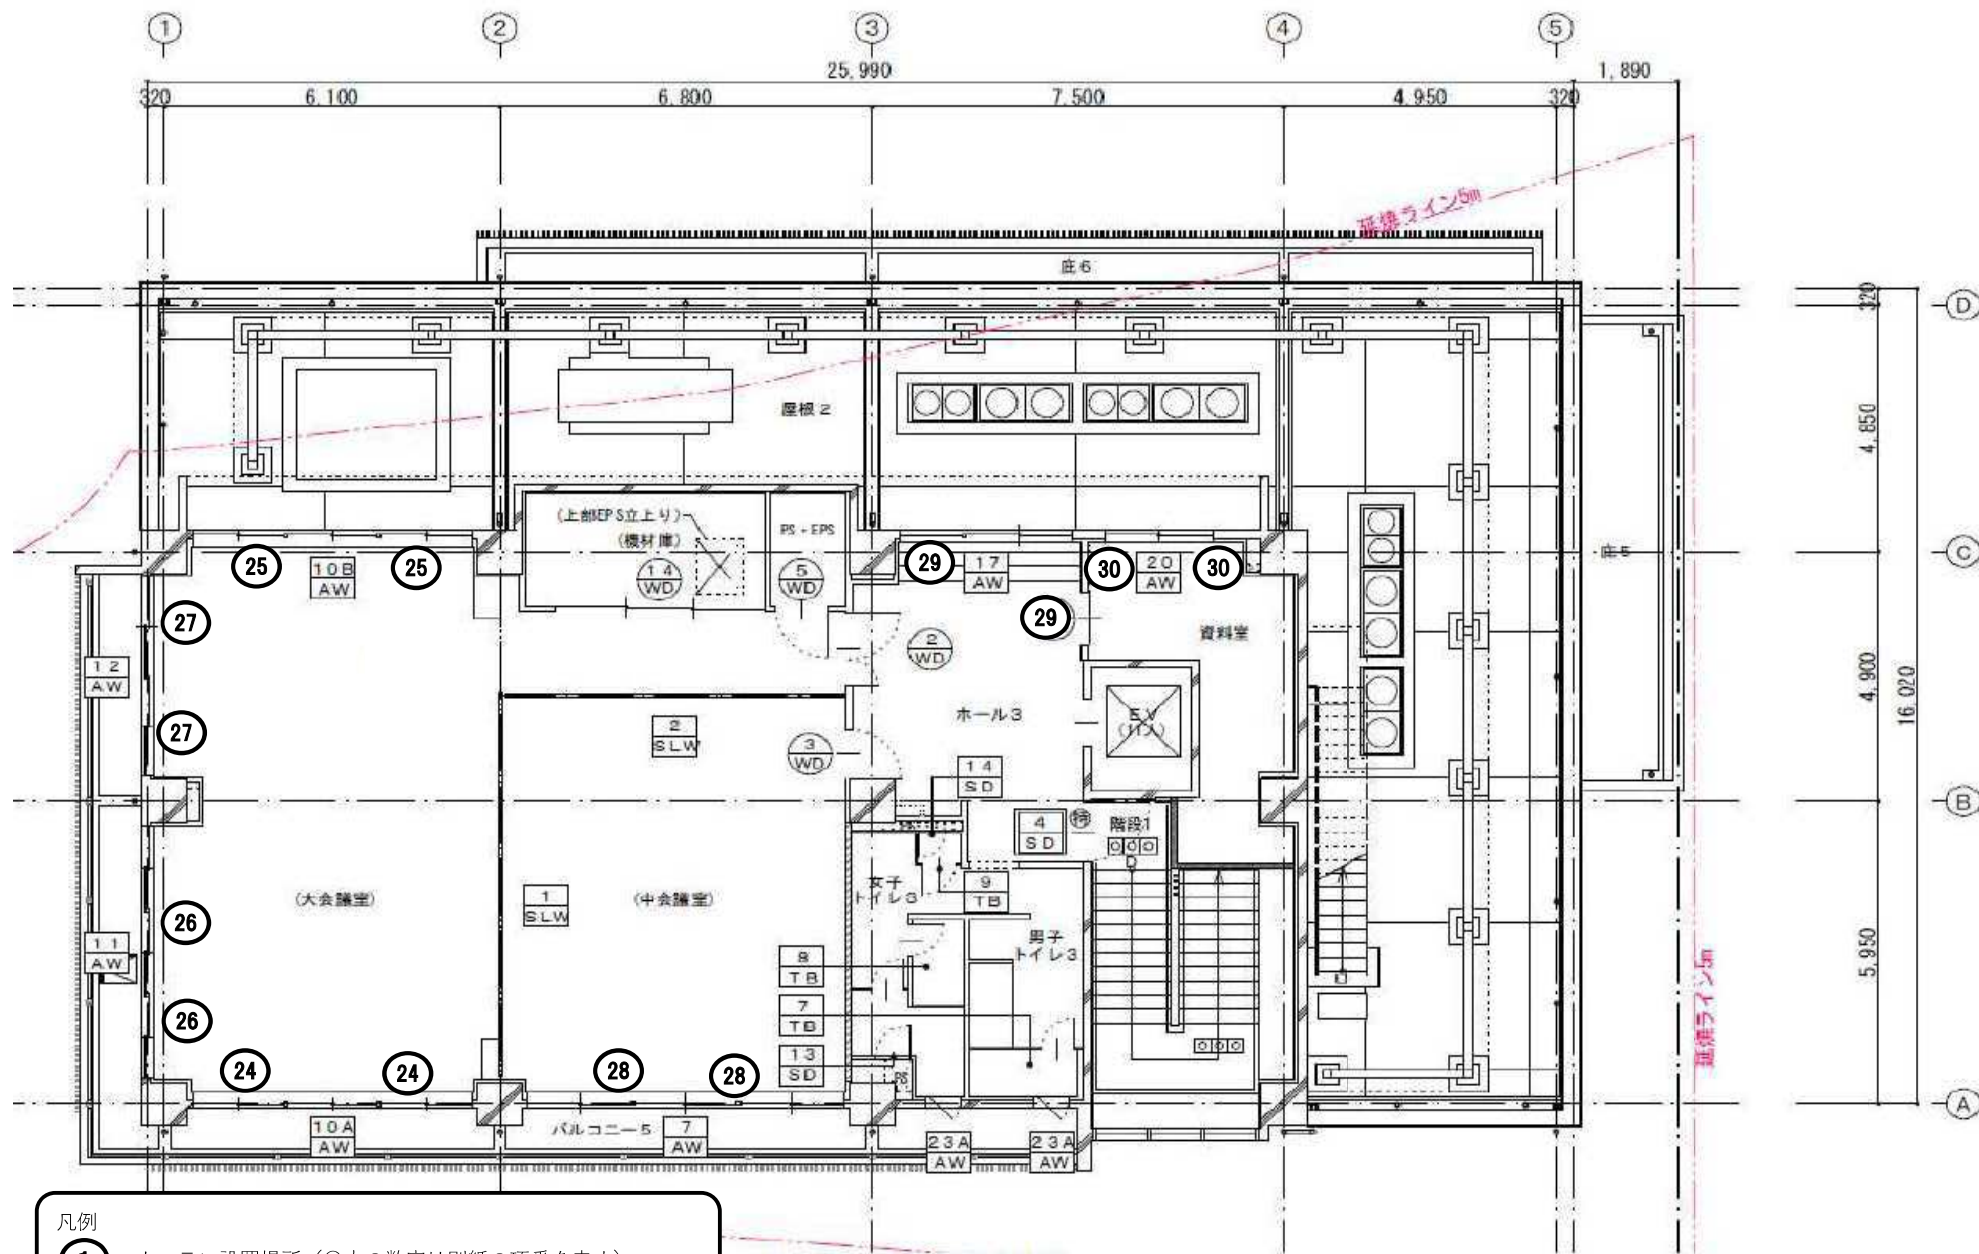

■ 4階建具配置図 1:100

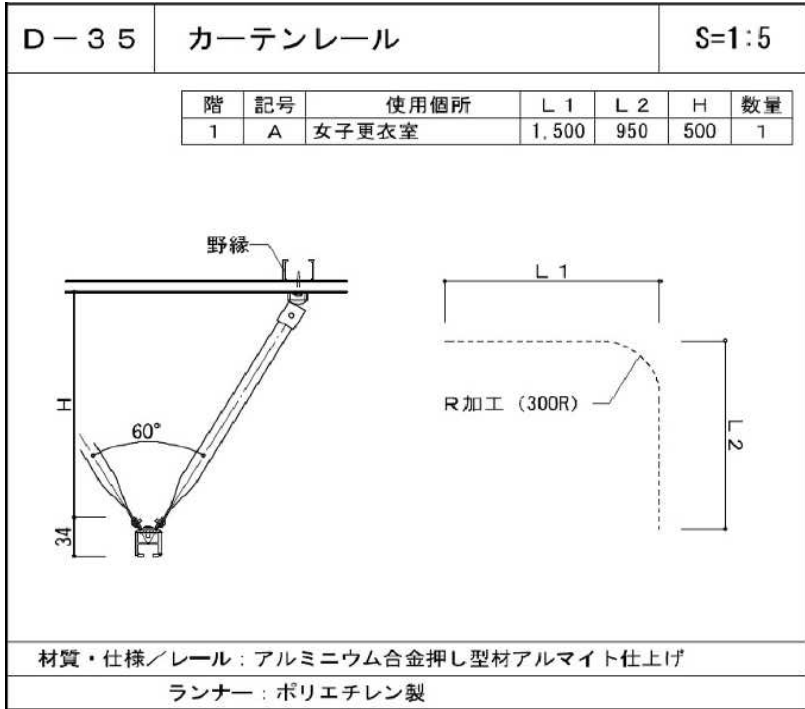

1 階女子更衣室入り口に設置済みカーテンレール

⑦

