

第230回



神奈川県都市計画審議会

図 面 集

[第二分冊]



平成28年9月6日

相模原市位置図

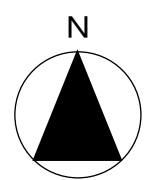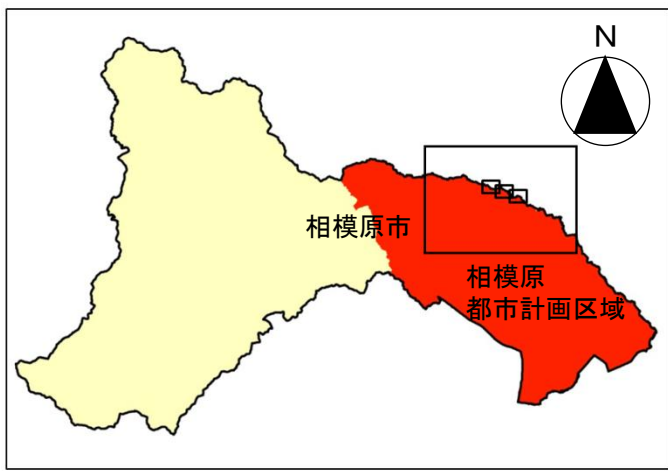

議第4355号
相模原都市計画区域の変更
(神奈川県指定)




東京都町田市

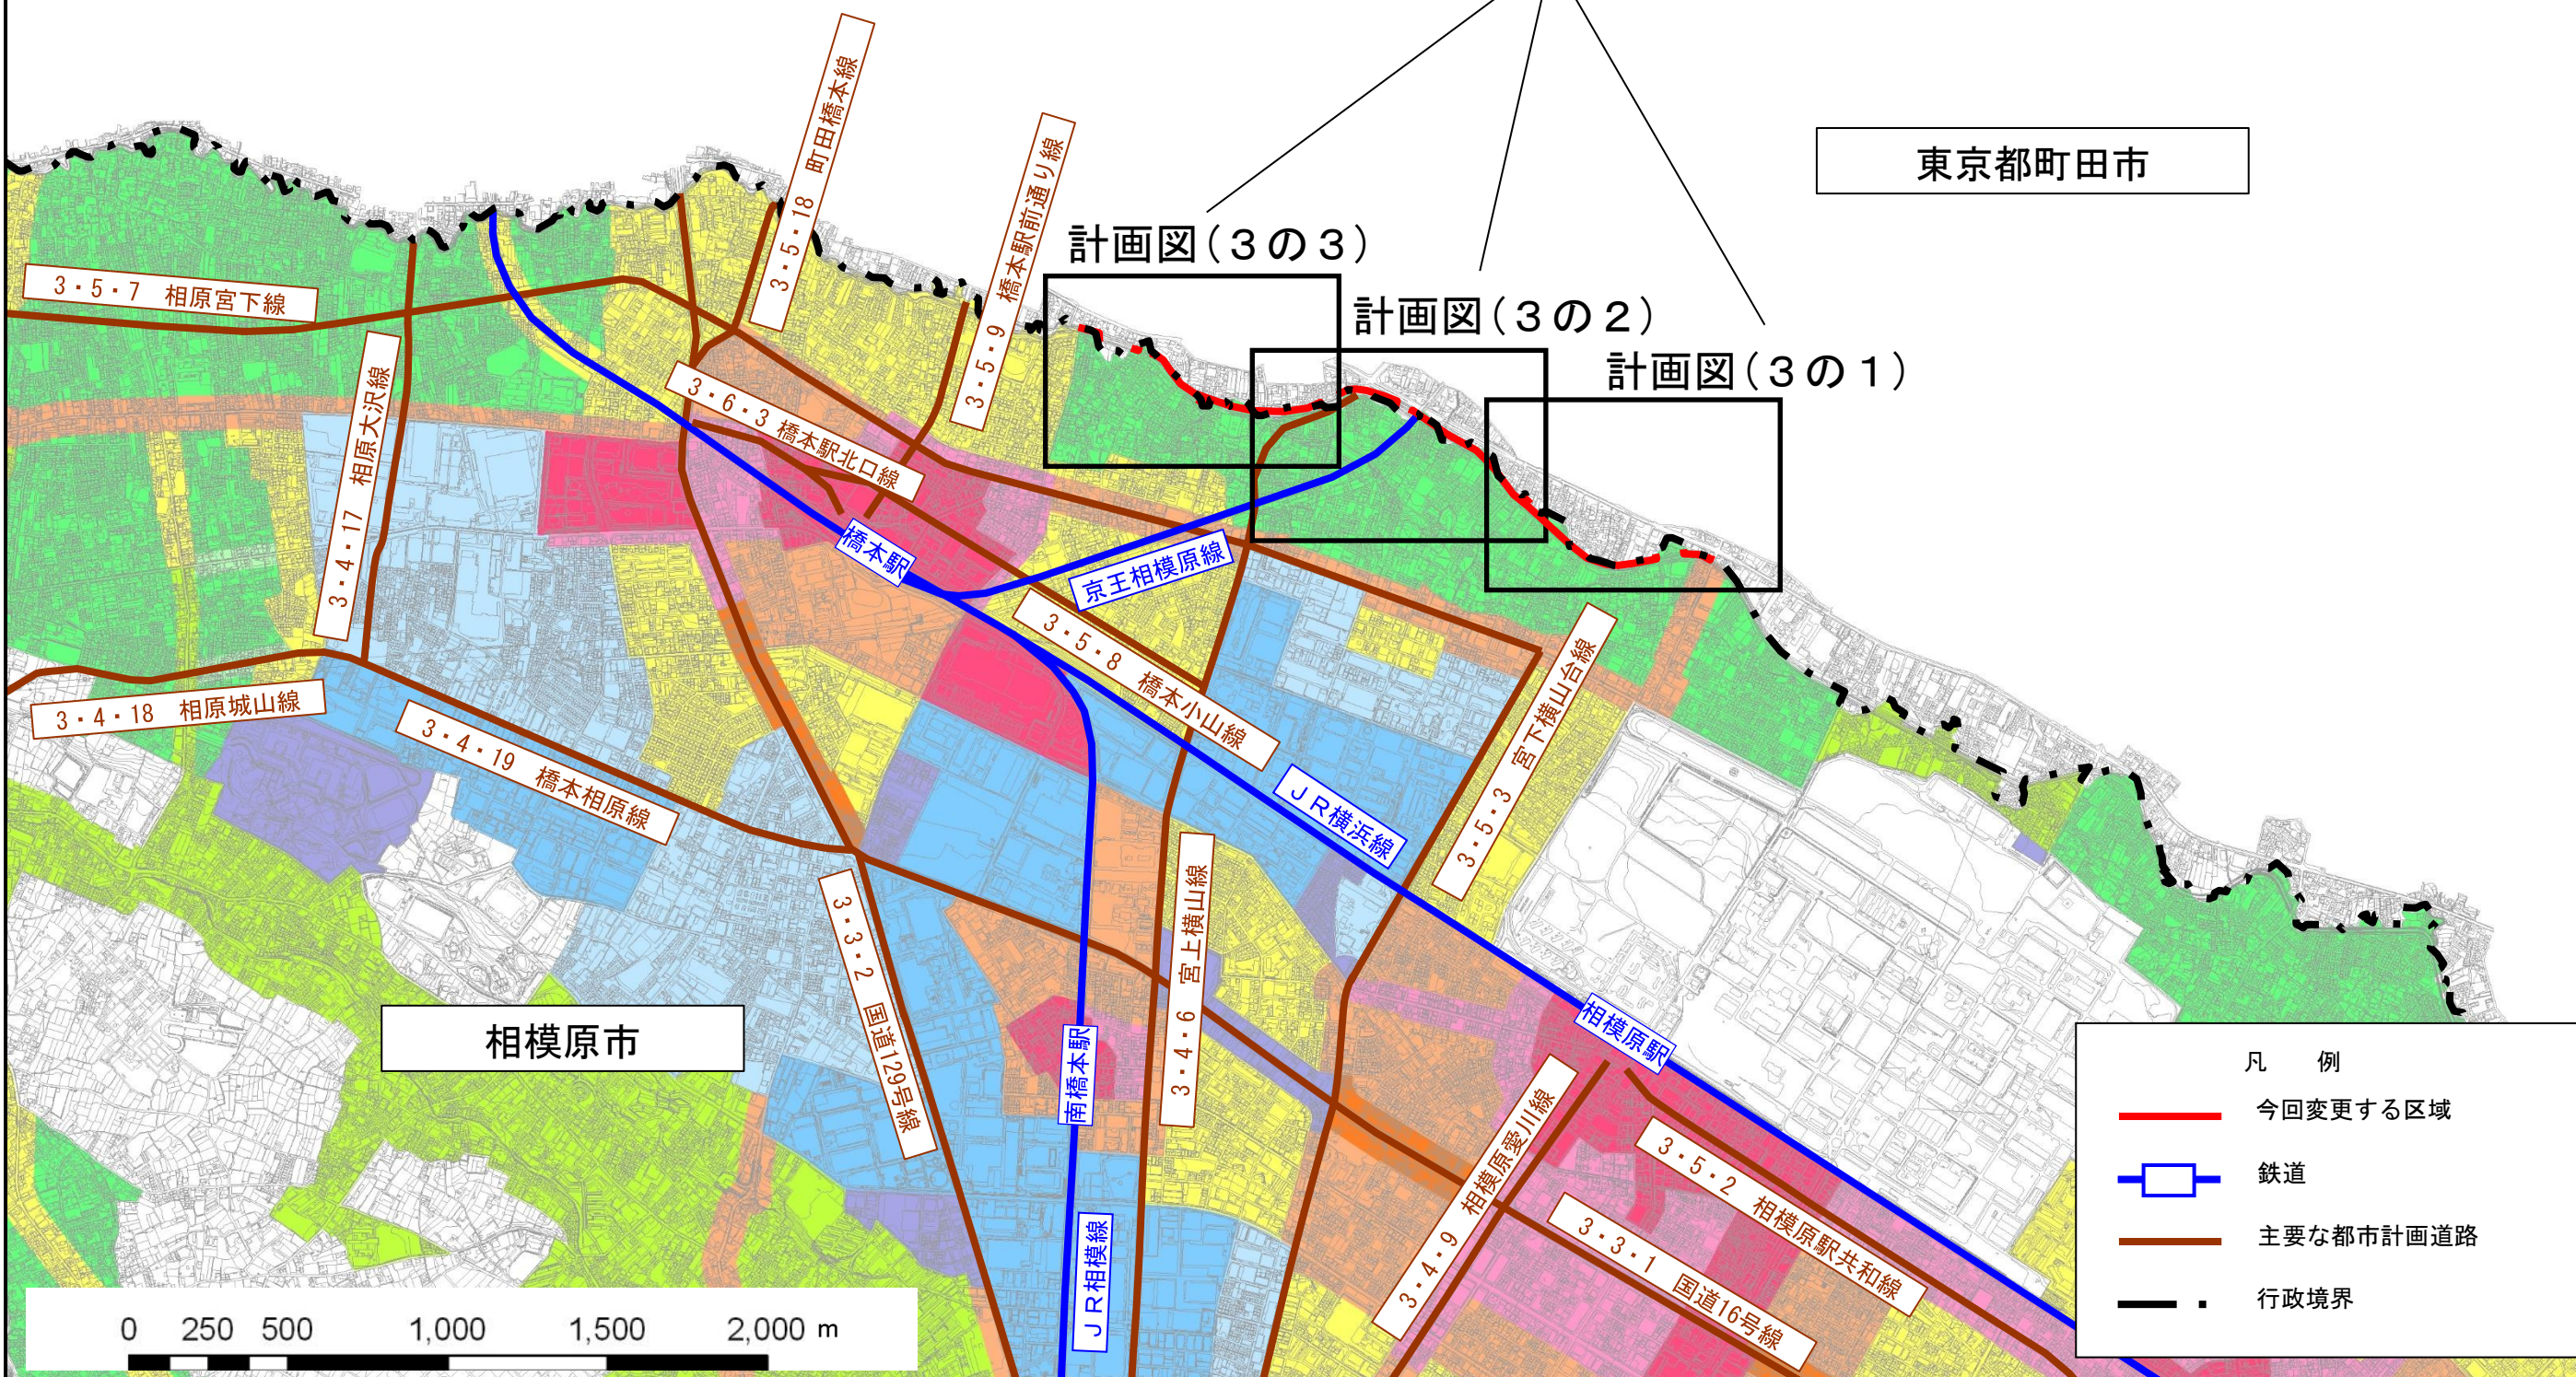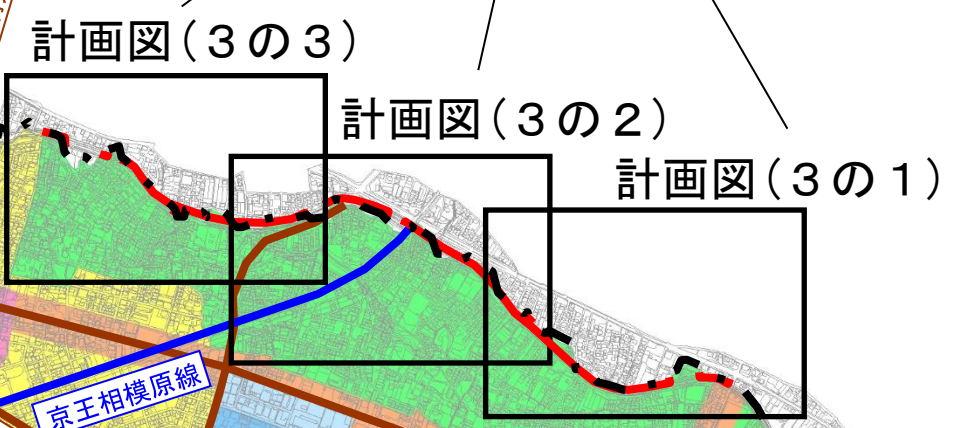

凡 例

- 今回変更する区域
- 鉄道
- 主要な都市計画道路
- 行政境界

議第4355号
相模原都市計画区域の変更 計画図(3の1)
(神奈川県指定)

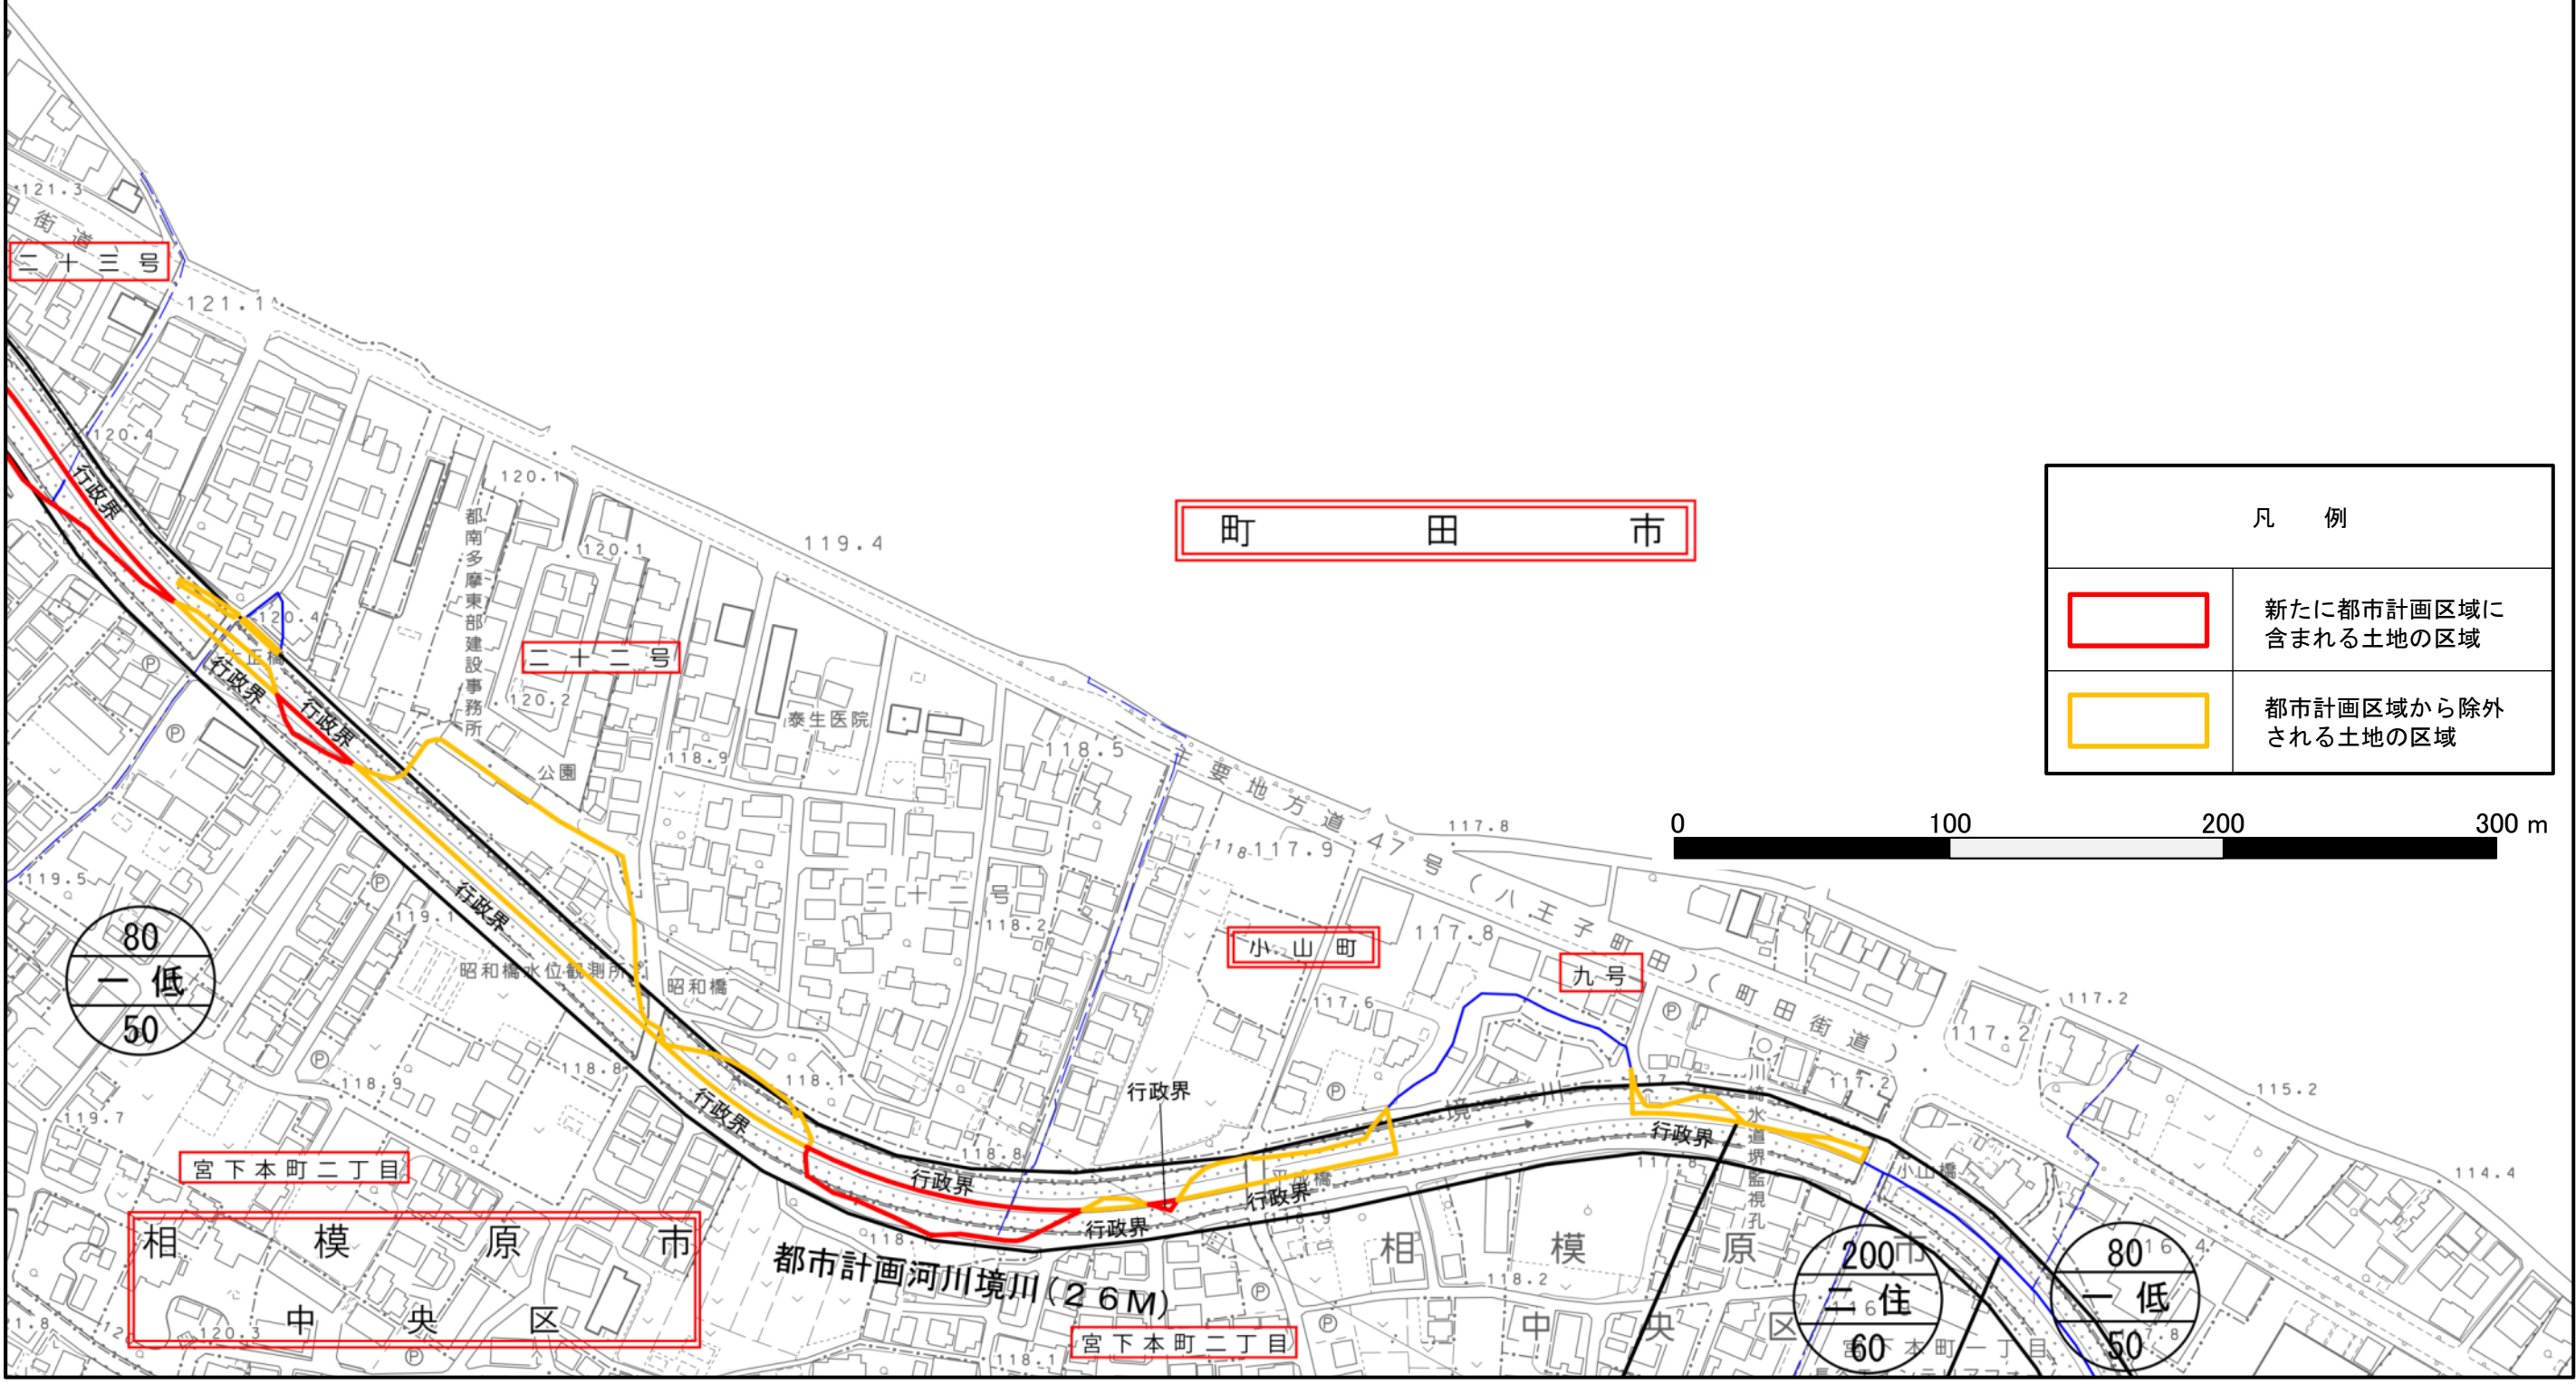
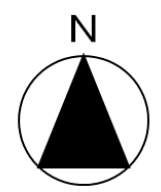
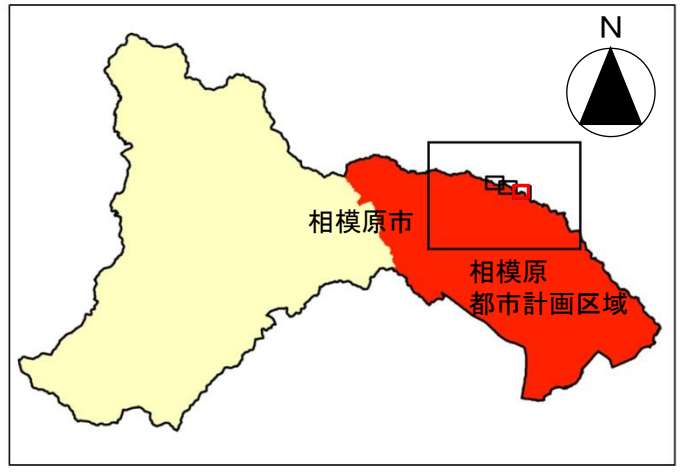


凡 例	
	新たに都市計画区域に含まれる土地の区域
	都市計画区域から除外される土地の区域

議第4355号
相模原都市計画区域の変更 計画図 (3の2)
(神奈川県指定)

町 田 市


小山町

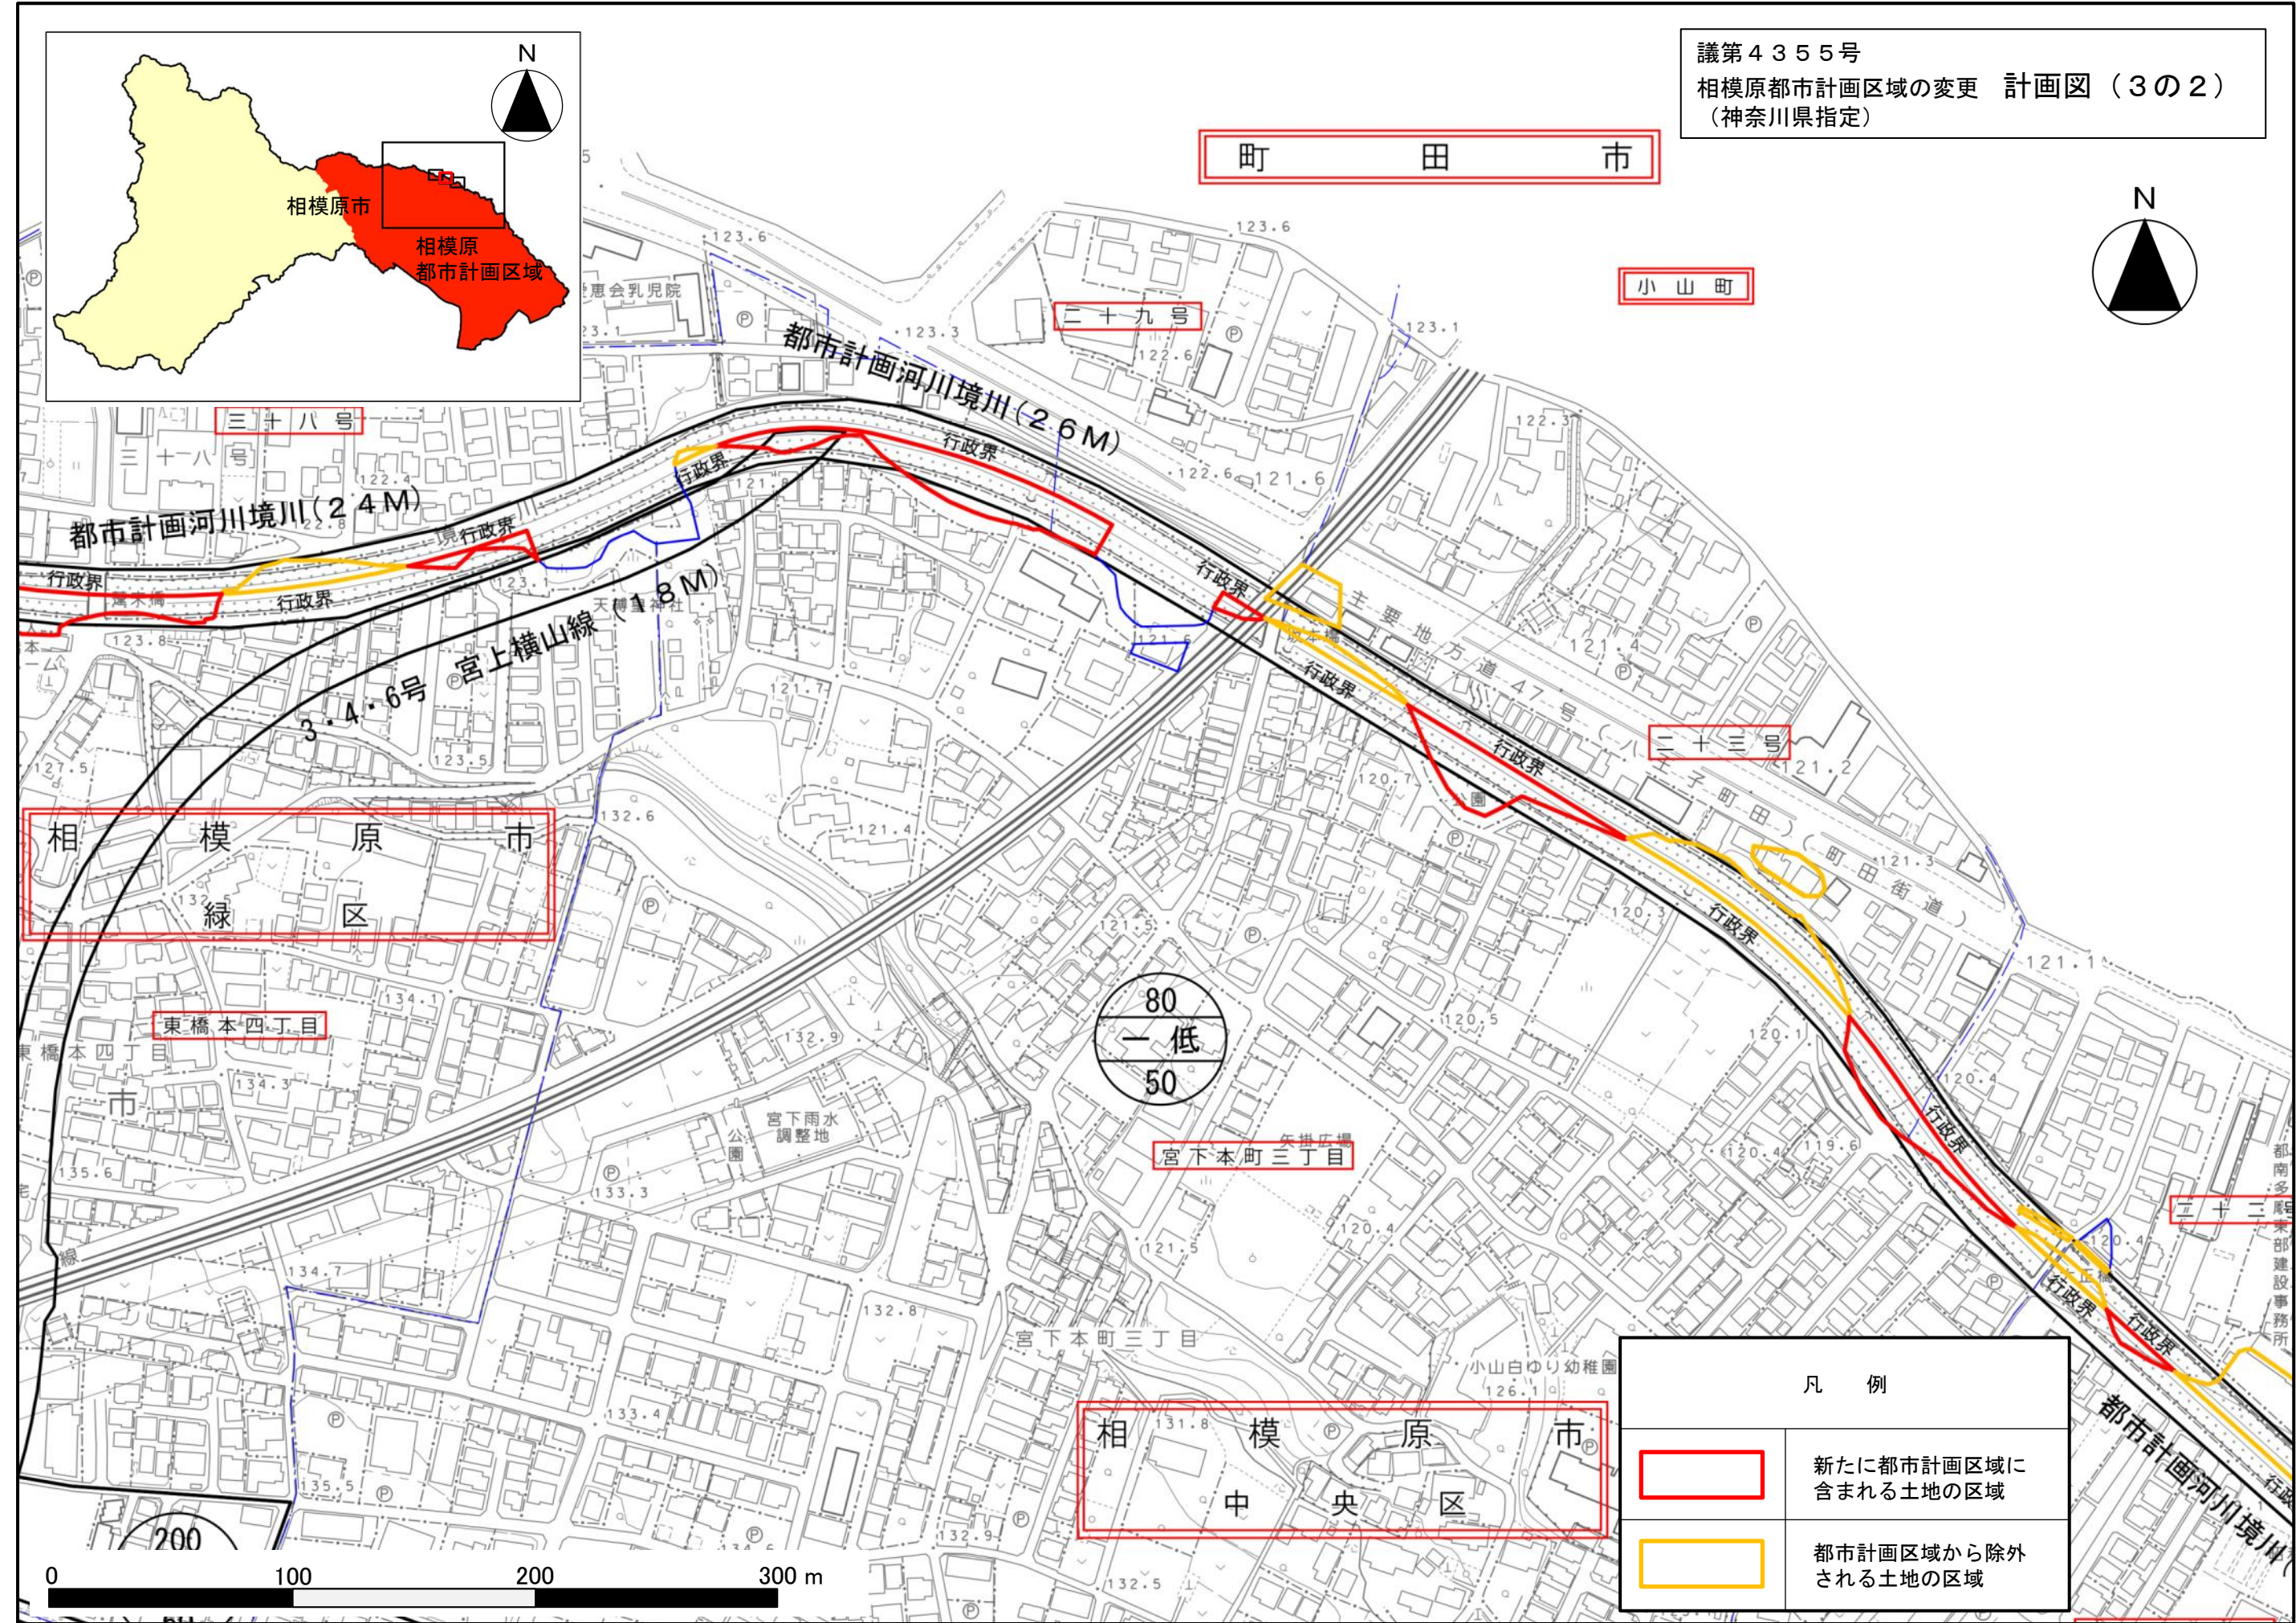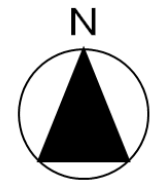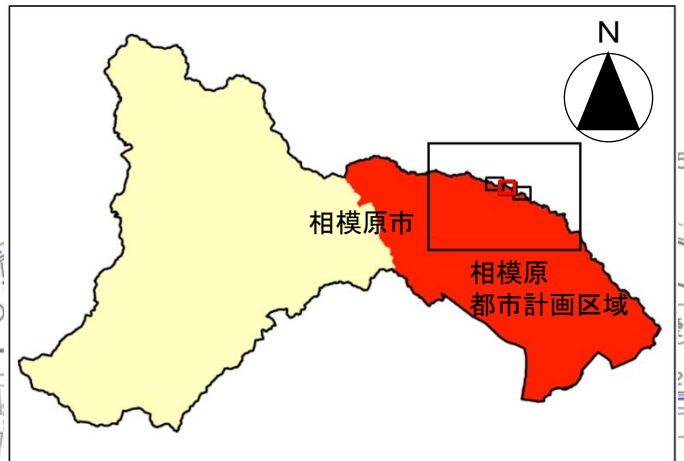



凡 例	
	新たに都市計画区域に含まれる土地の区域
	都市計画区域から除外される土地の区域



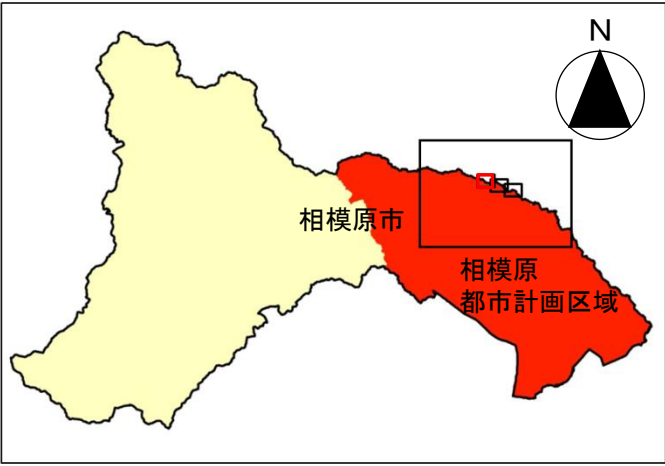

議第4355号
相模原都市計画区域の変更 計画図(3の3)
(神奈川県指定)

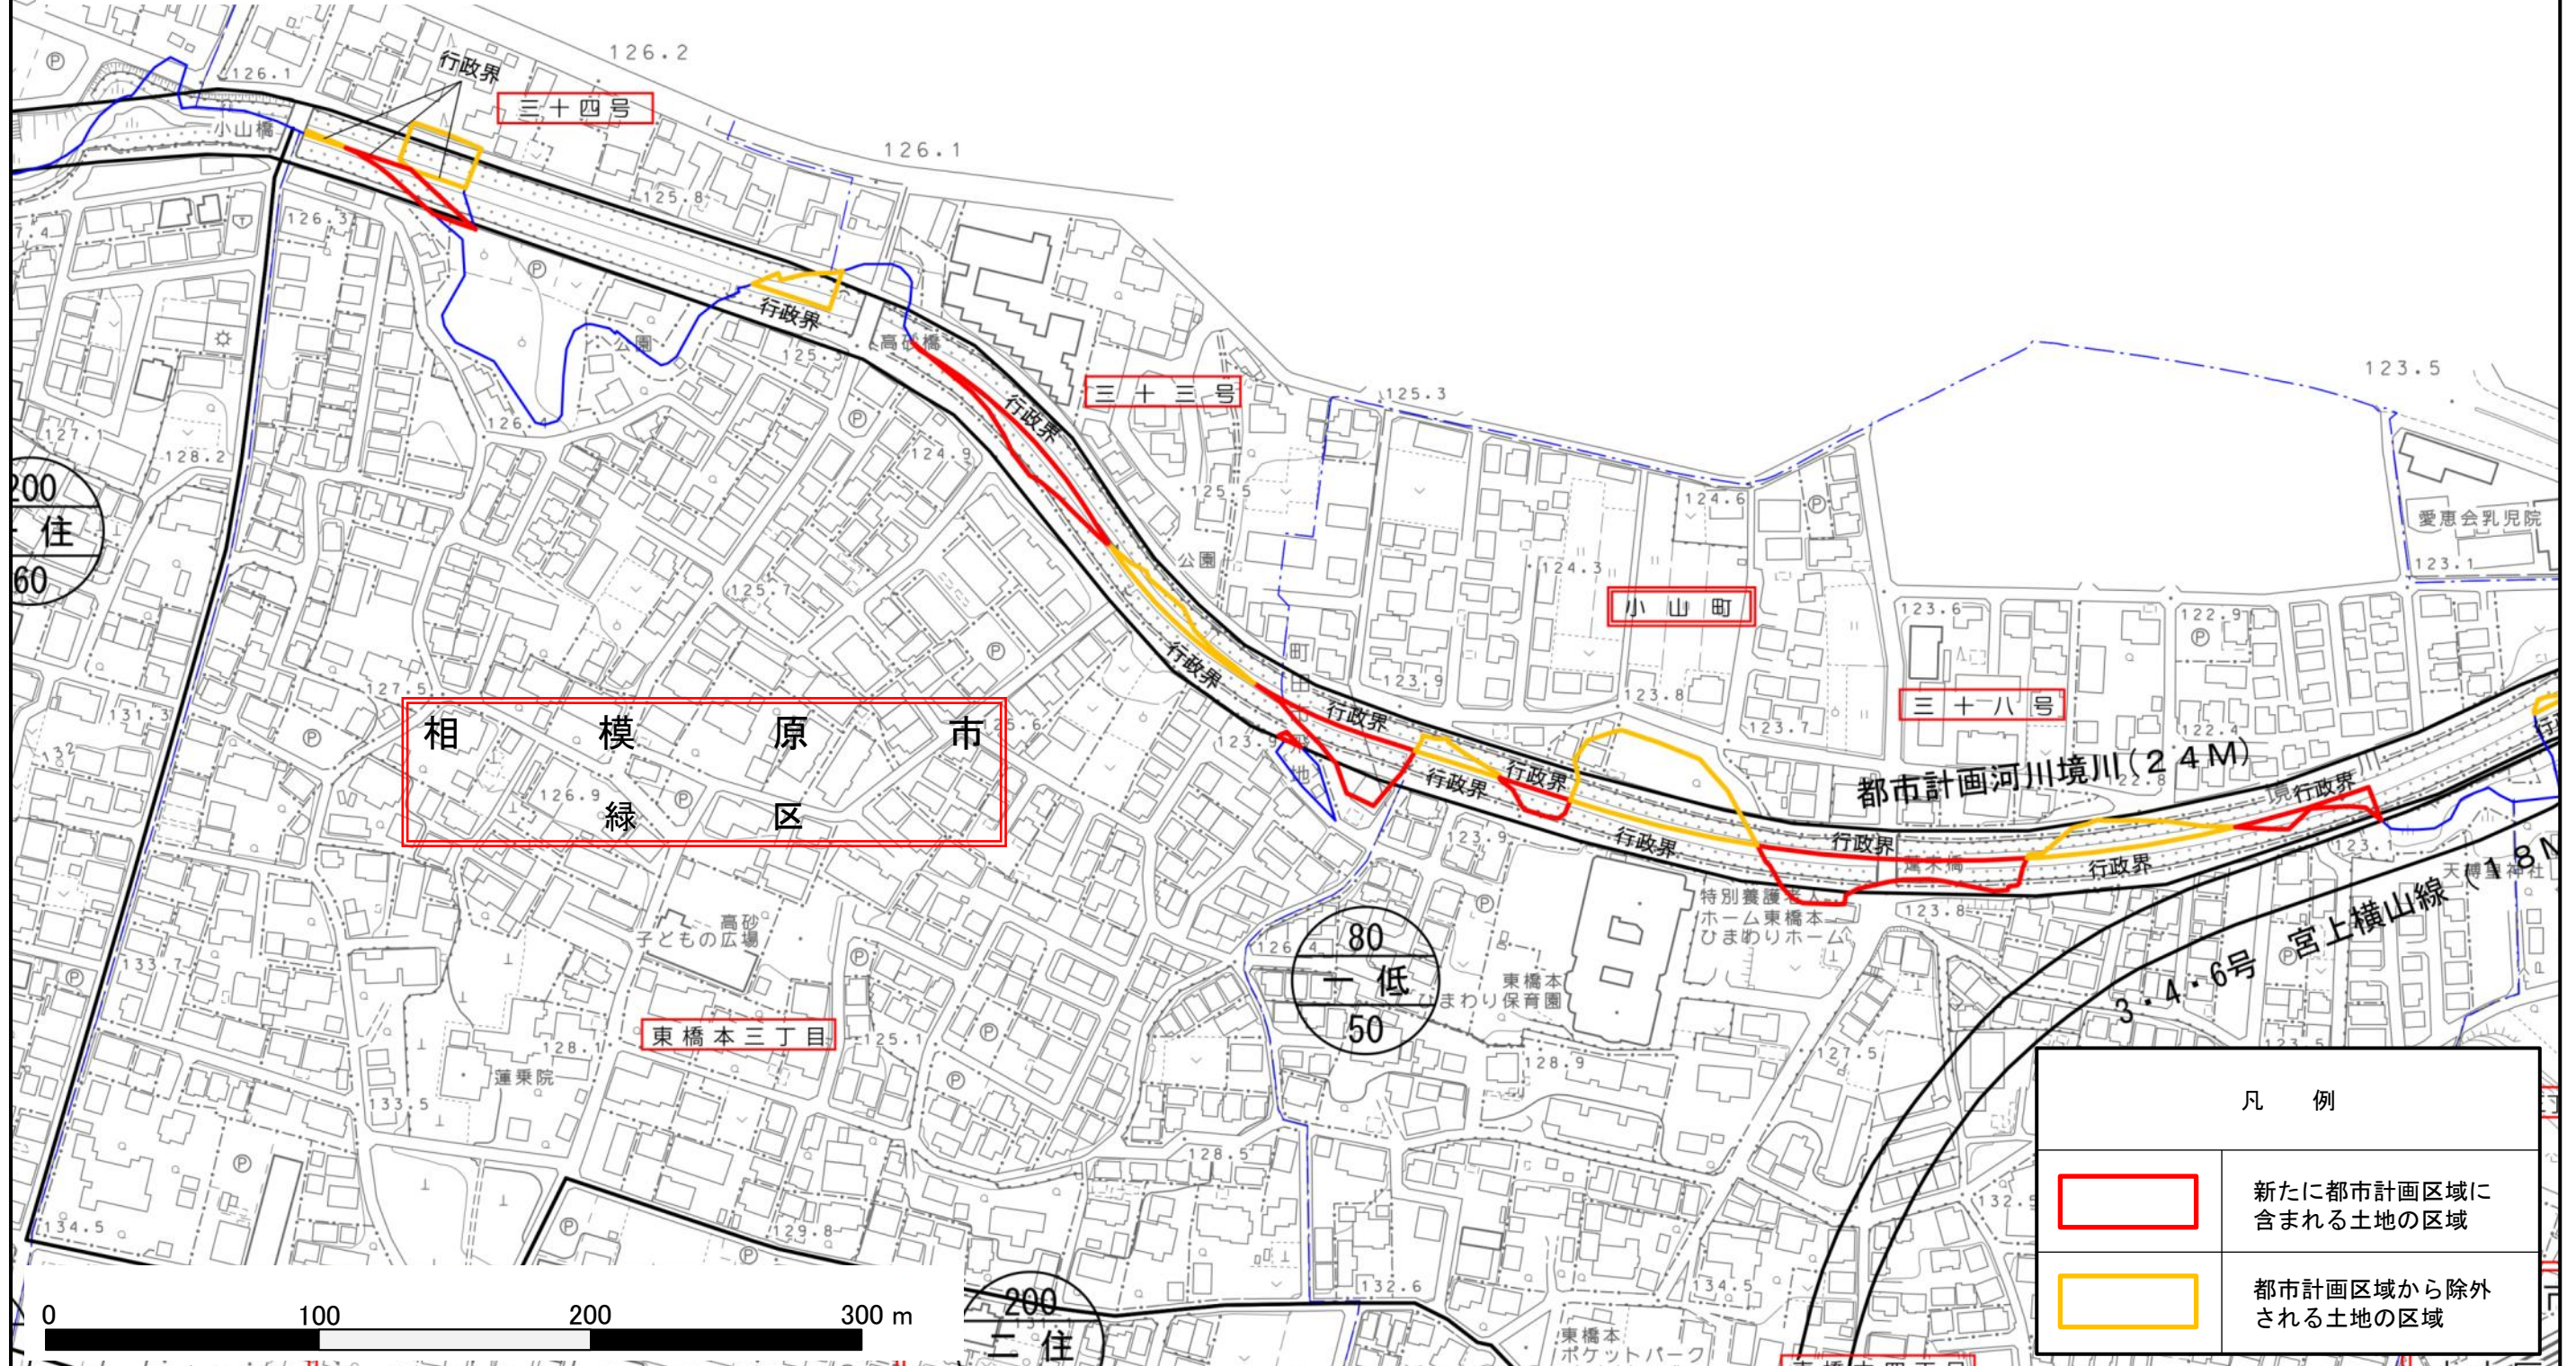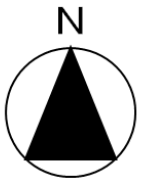

町 田 市



凡 例	
	新たに都市計画区域に含まれる土地の区域
	都市計画区域から除外される土地の区域