



＜別図2＞ 路面復旧の仕様（車道：路盤先行）縦断占用

単位：m

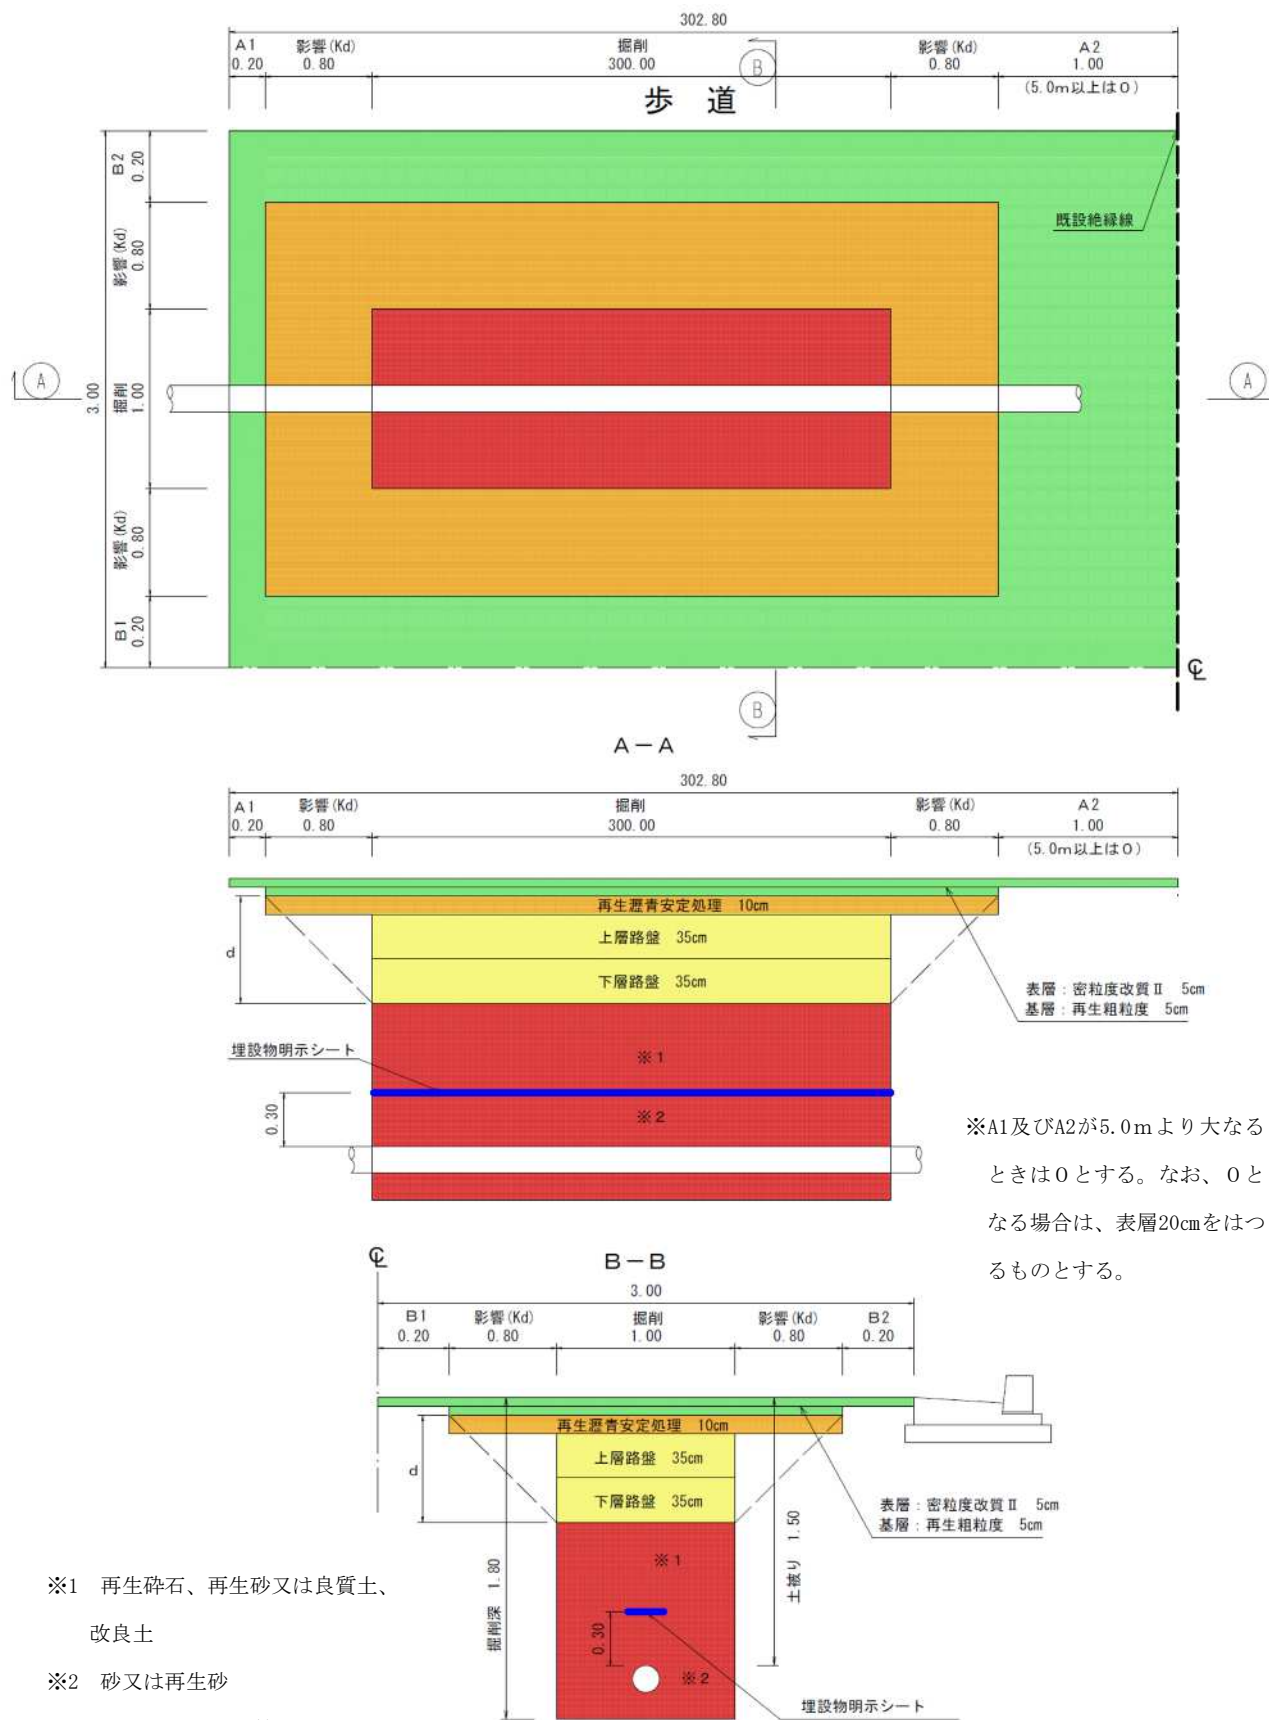


※A1及びA2が5.0mより大なるときは0とする。なお、0となる場合は、表層20cmをはつるものとする。


單位：m

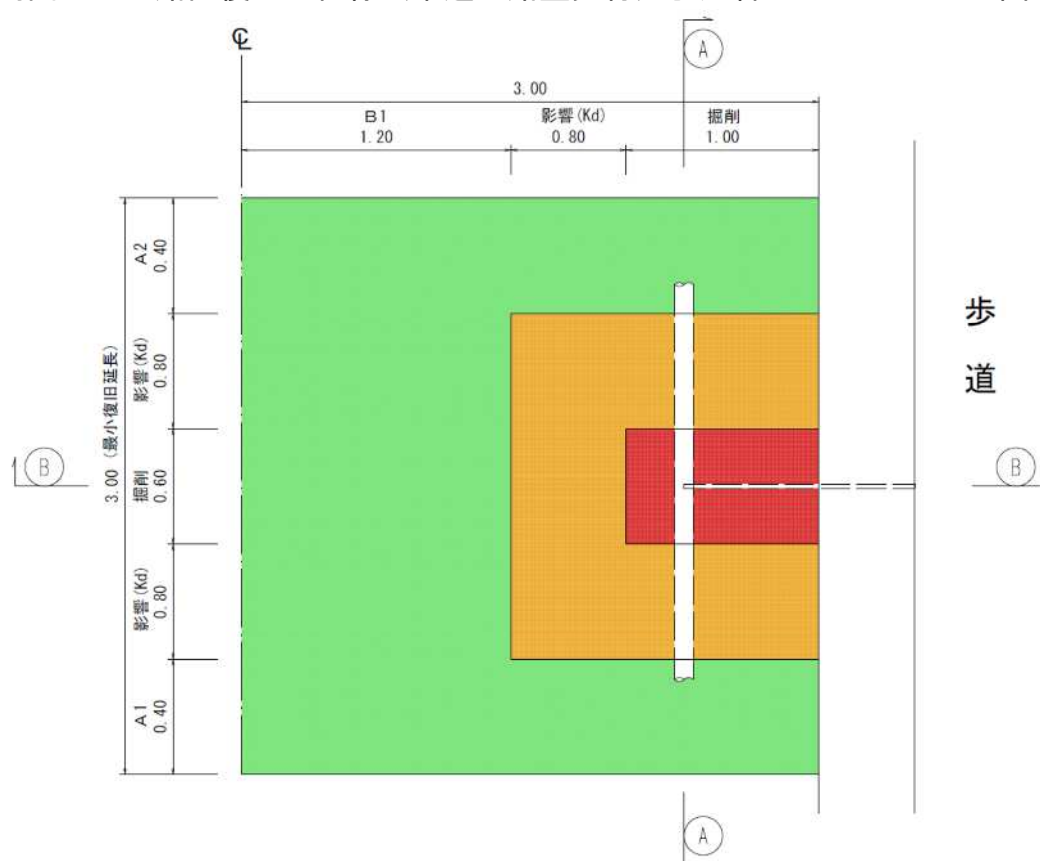

A - A

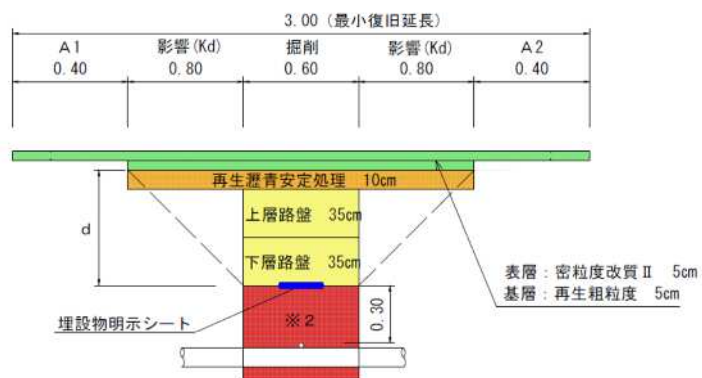

B-B

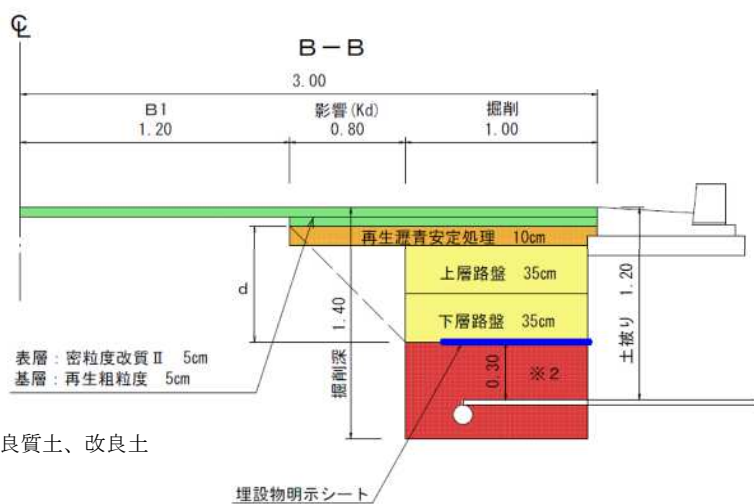


※1 再生碎石、再生砂又は良質土、改良土

※2 砂又は再生砂



※3 ※1及び※2の品質については、第46条を参照。

<別図4> 路面復旧の仕様（車道：路盤先行以外）引込管

単位：m

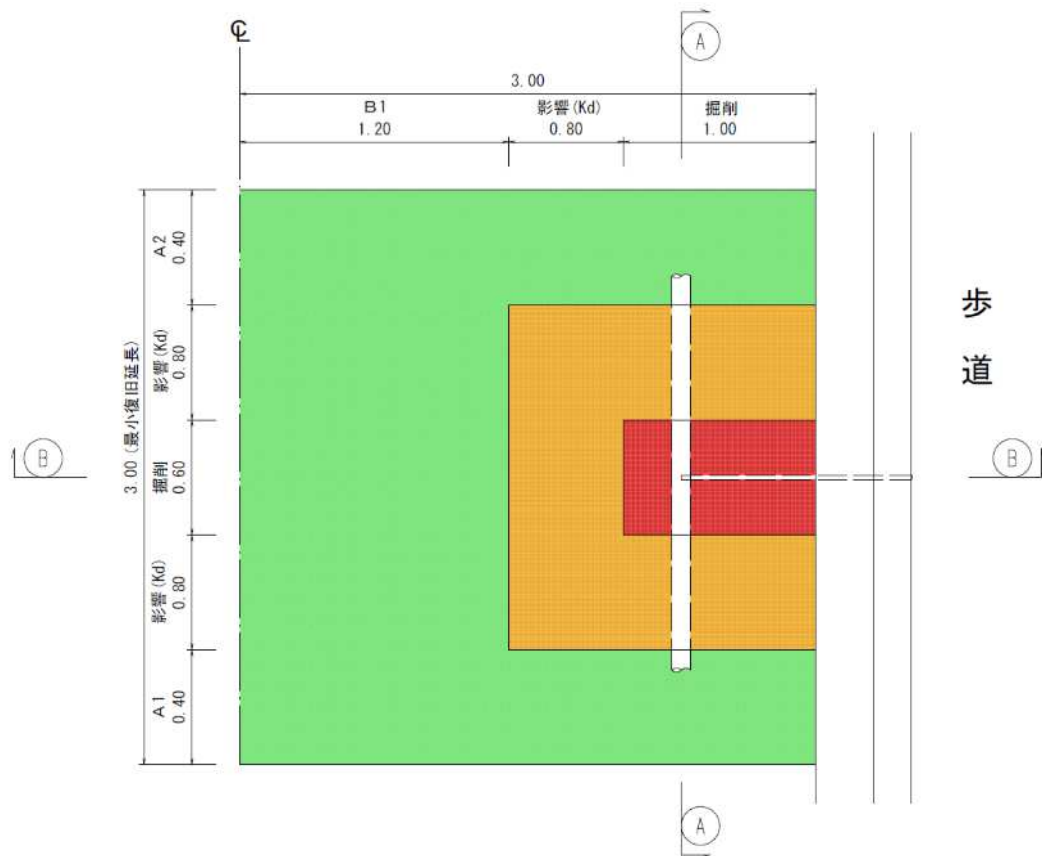

A-A

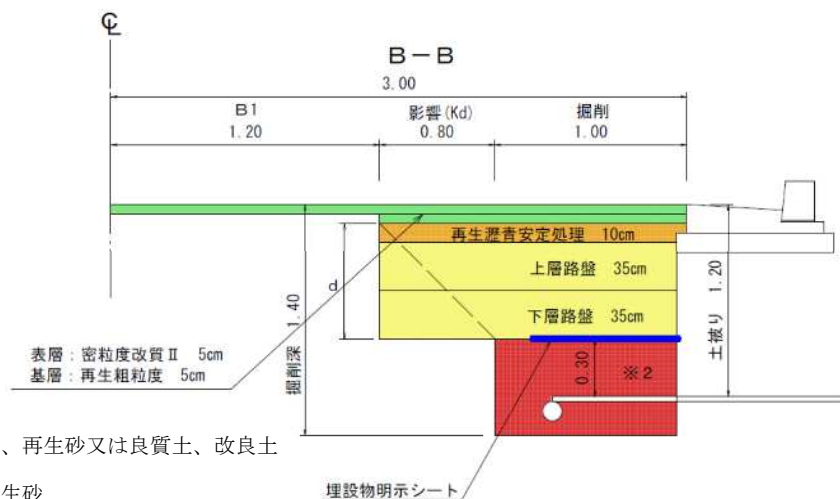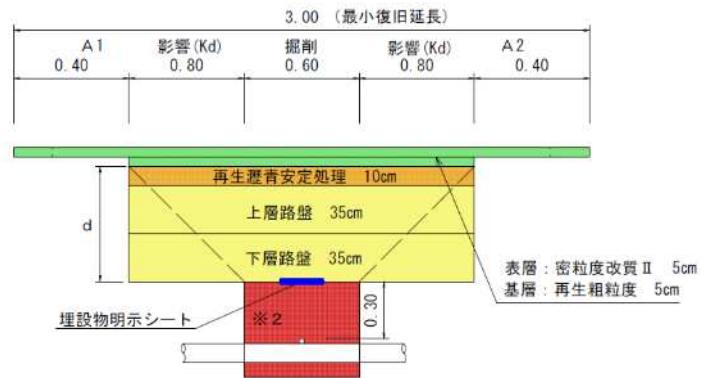




※1 再生碎石、再生砂又は良質土、改良土

※2 砂又は再生砂

※3 ※1及び※2の品質については、第46条を参照。

＜別図5＞ 路面復旧の仕様（歩道：路盤先行）縦断占用

単位：m

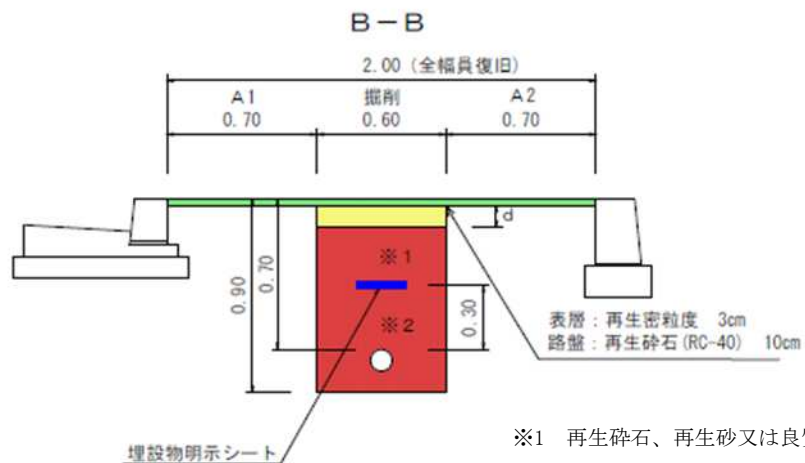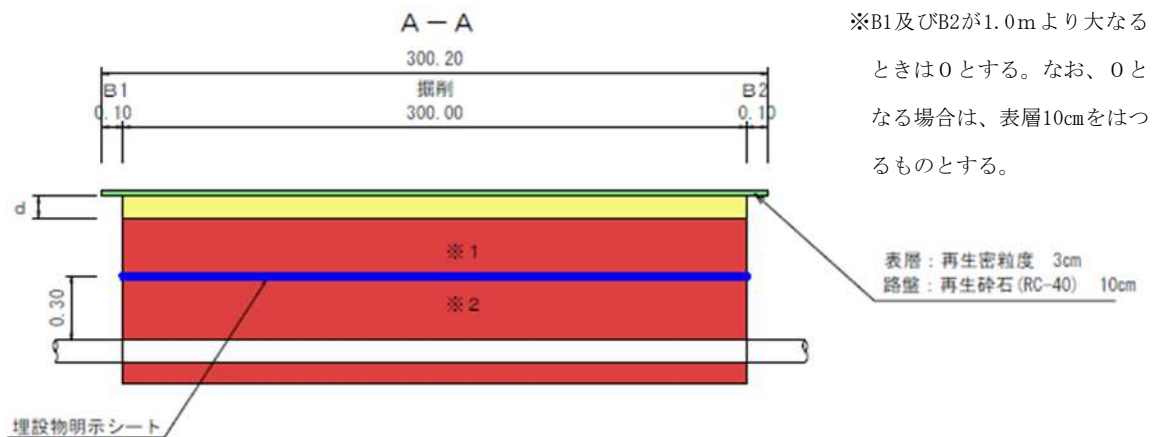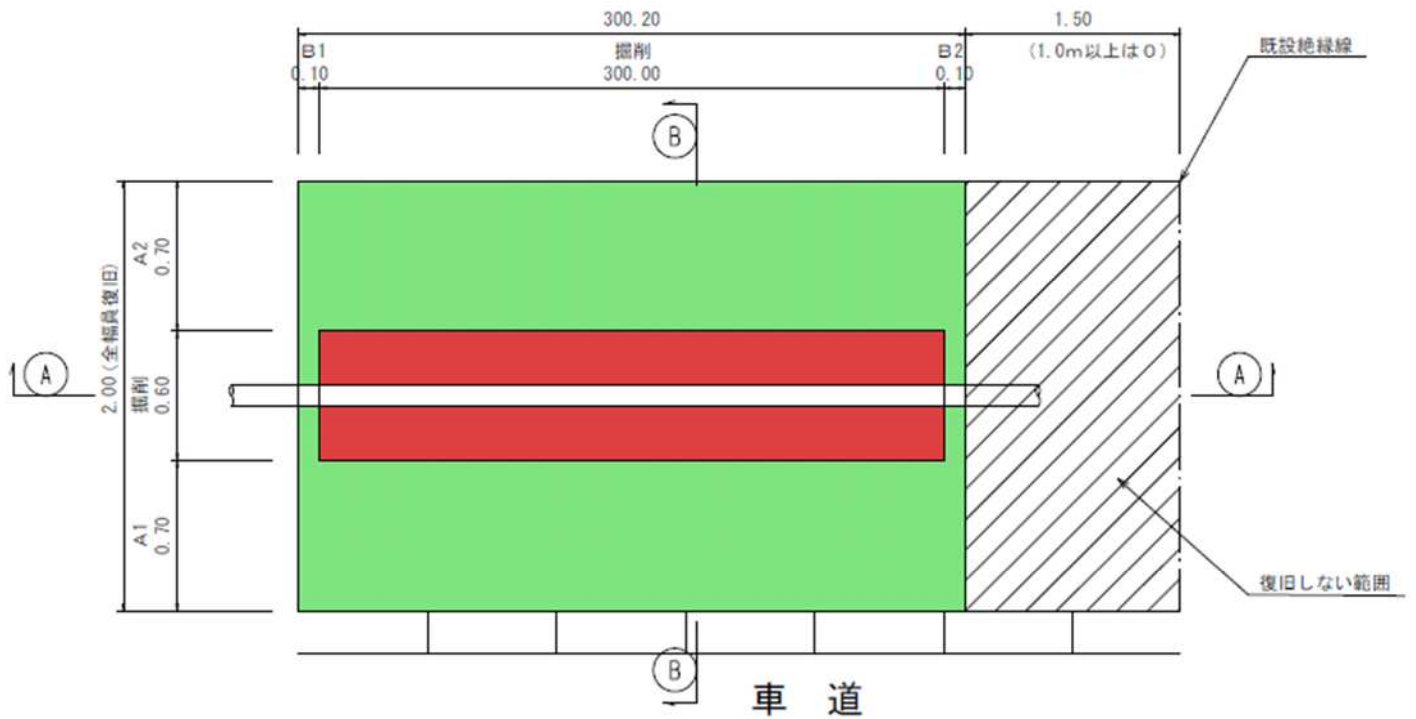


※1 再生砕石、再生砂又は良質土、改良土

※2 砂又は再生砂

※3 ※1及び※2の品質については、第46条を参照。

＜別図 6＞ 路面復旧の仕様（歩道：路盤先行）引込管

単位：m

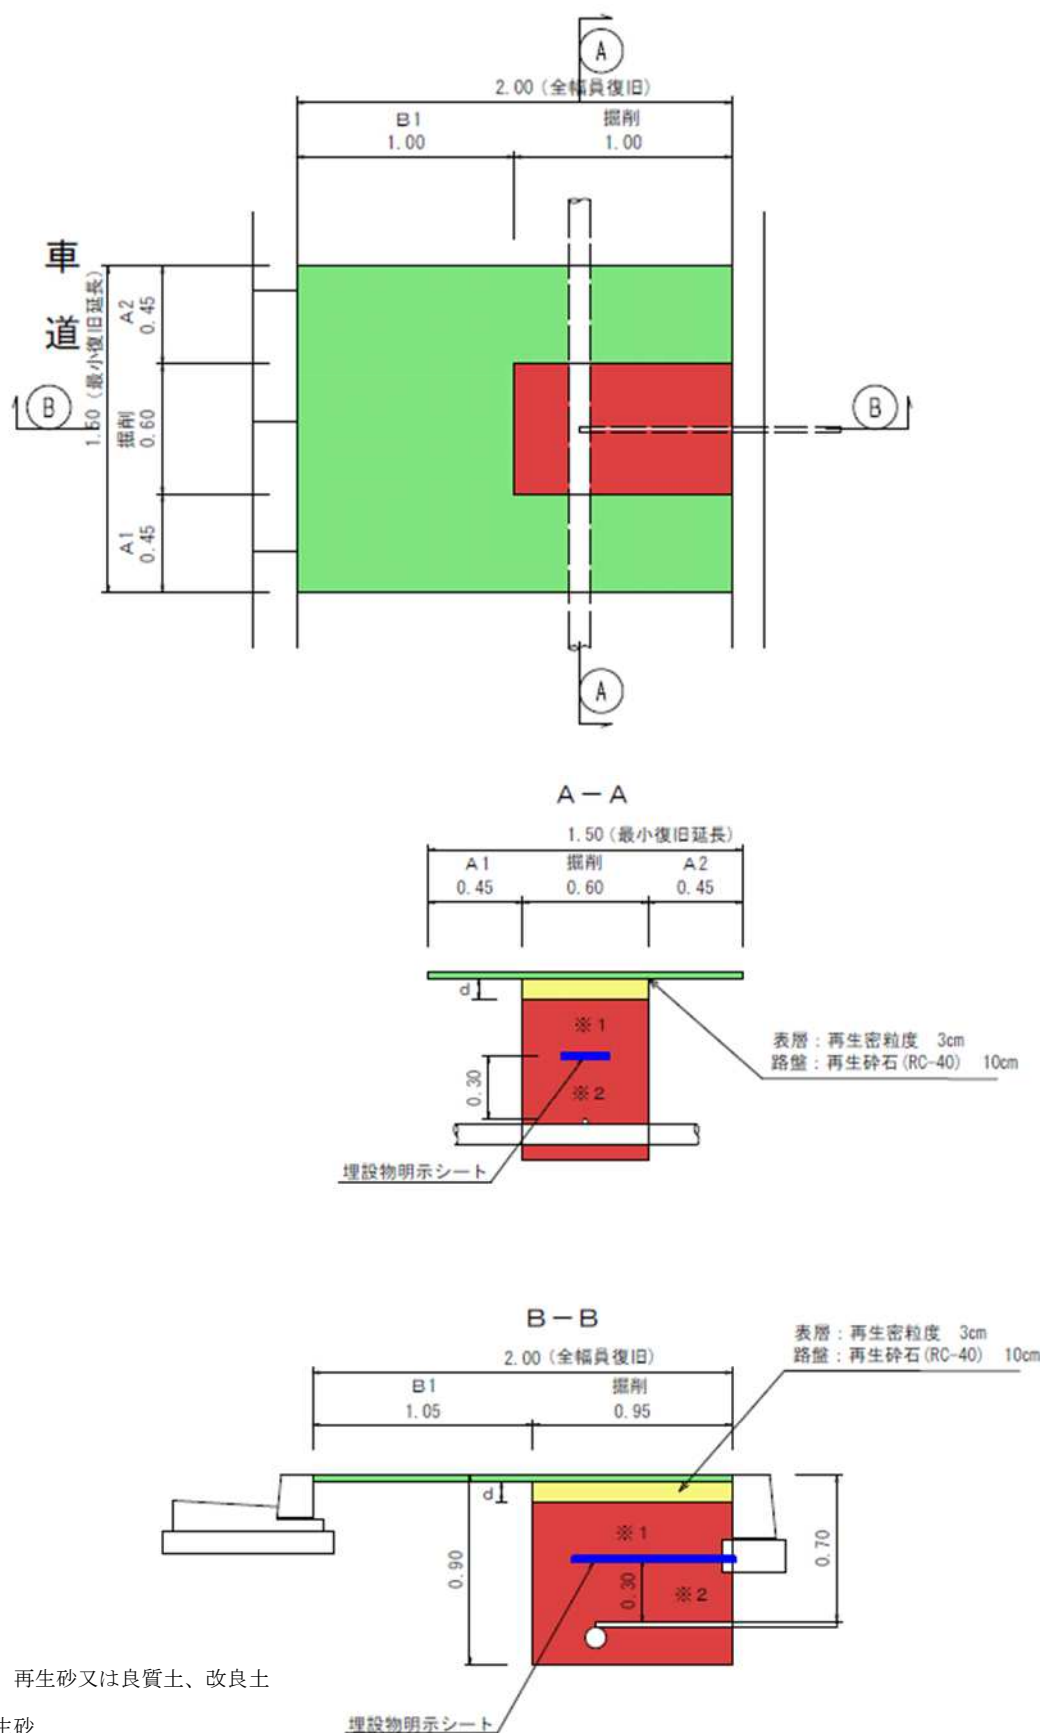

＜別図 7＞ 路面復旧の仕様（歩道：路盤先行以外）引込管

単位：m

