

神奈川県立青少年センター 舞台平面図


1/100

音響回路ポケット

催し物名称	スタッフ
主催者名	舞台監督 会社名
開催日 年 月 日 ~ 日 開催時間 時 分 ~ 時 分	音響チーフ 会社名
	照明チーフ 会社名

- ◎大水平幕
幕ゆわ防止板共吊り
- ◎引割バック幕
- ◎第23吊物
第22吊物
- ◎第21吊物
第20吊物
- ◎大水平ライト
第19吊物
第7—文字幕
第18吊物
第17吊物
- ◎第6サスペンションライト
第6—文字幕
第4袖幕
- ◎第16吊物
第15吊物
- ◎第14吊物
第13吊物
第5サスペンションライト
- ◎第5ボーダーライト共吊り
◎第12吊物
◎中水平幕
◎中大黒幕（第5—文字幕兼用）
第3袖幕
- ◎第11吊物
第10吊物
- ◎第9吊物
第4サスペンションライト
- ◎第4ボーダーライト共吊り
第8吊物
第4—文字幕
- ◎中割幕
◎第7吊物
◎第6吊物
第3サスペンションライト
- ◎第3ボーダーライト共吊り
第3—文字幕
第2袖幕
第5吊物
第4吊物
第2サスペンションライト
- ◎第2ボーダーライト共吊り
第2—文字幕
第1袖幕
第3吊物
◎第2吊物
◎引割幕
定式幕
第1サスペンションライト
- ◎第1ボーダーライト共吊り
第1—文字幕
第1吊物
- ◎増転幕
- ◎綴帳

◎印 電動装置

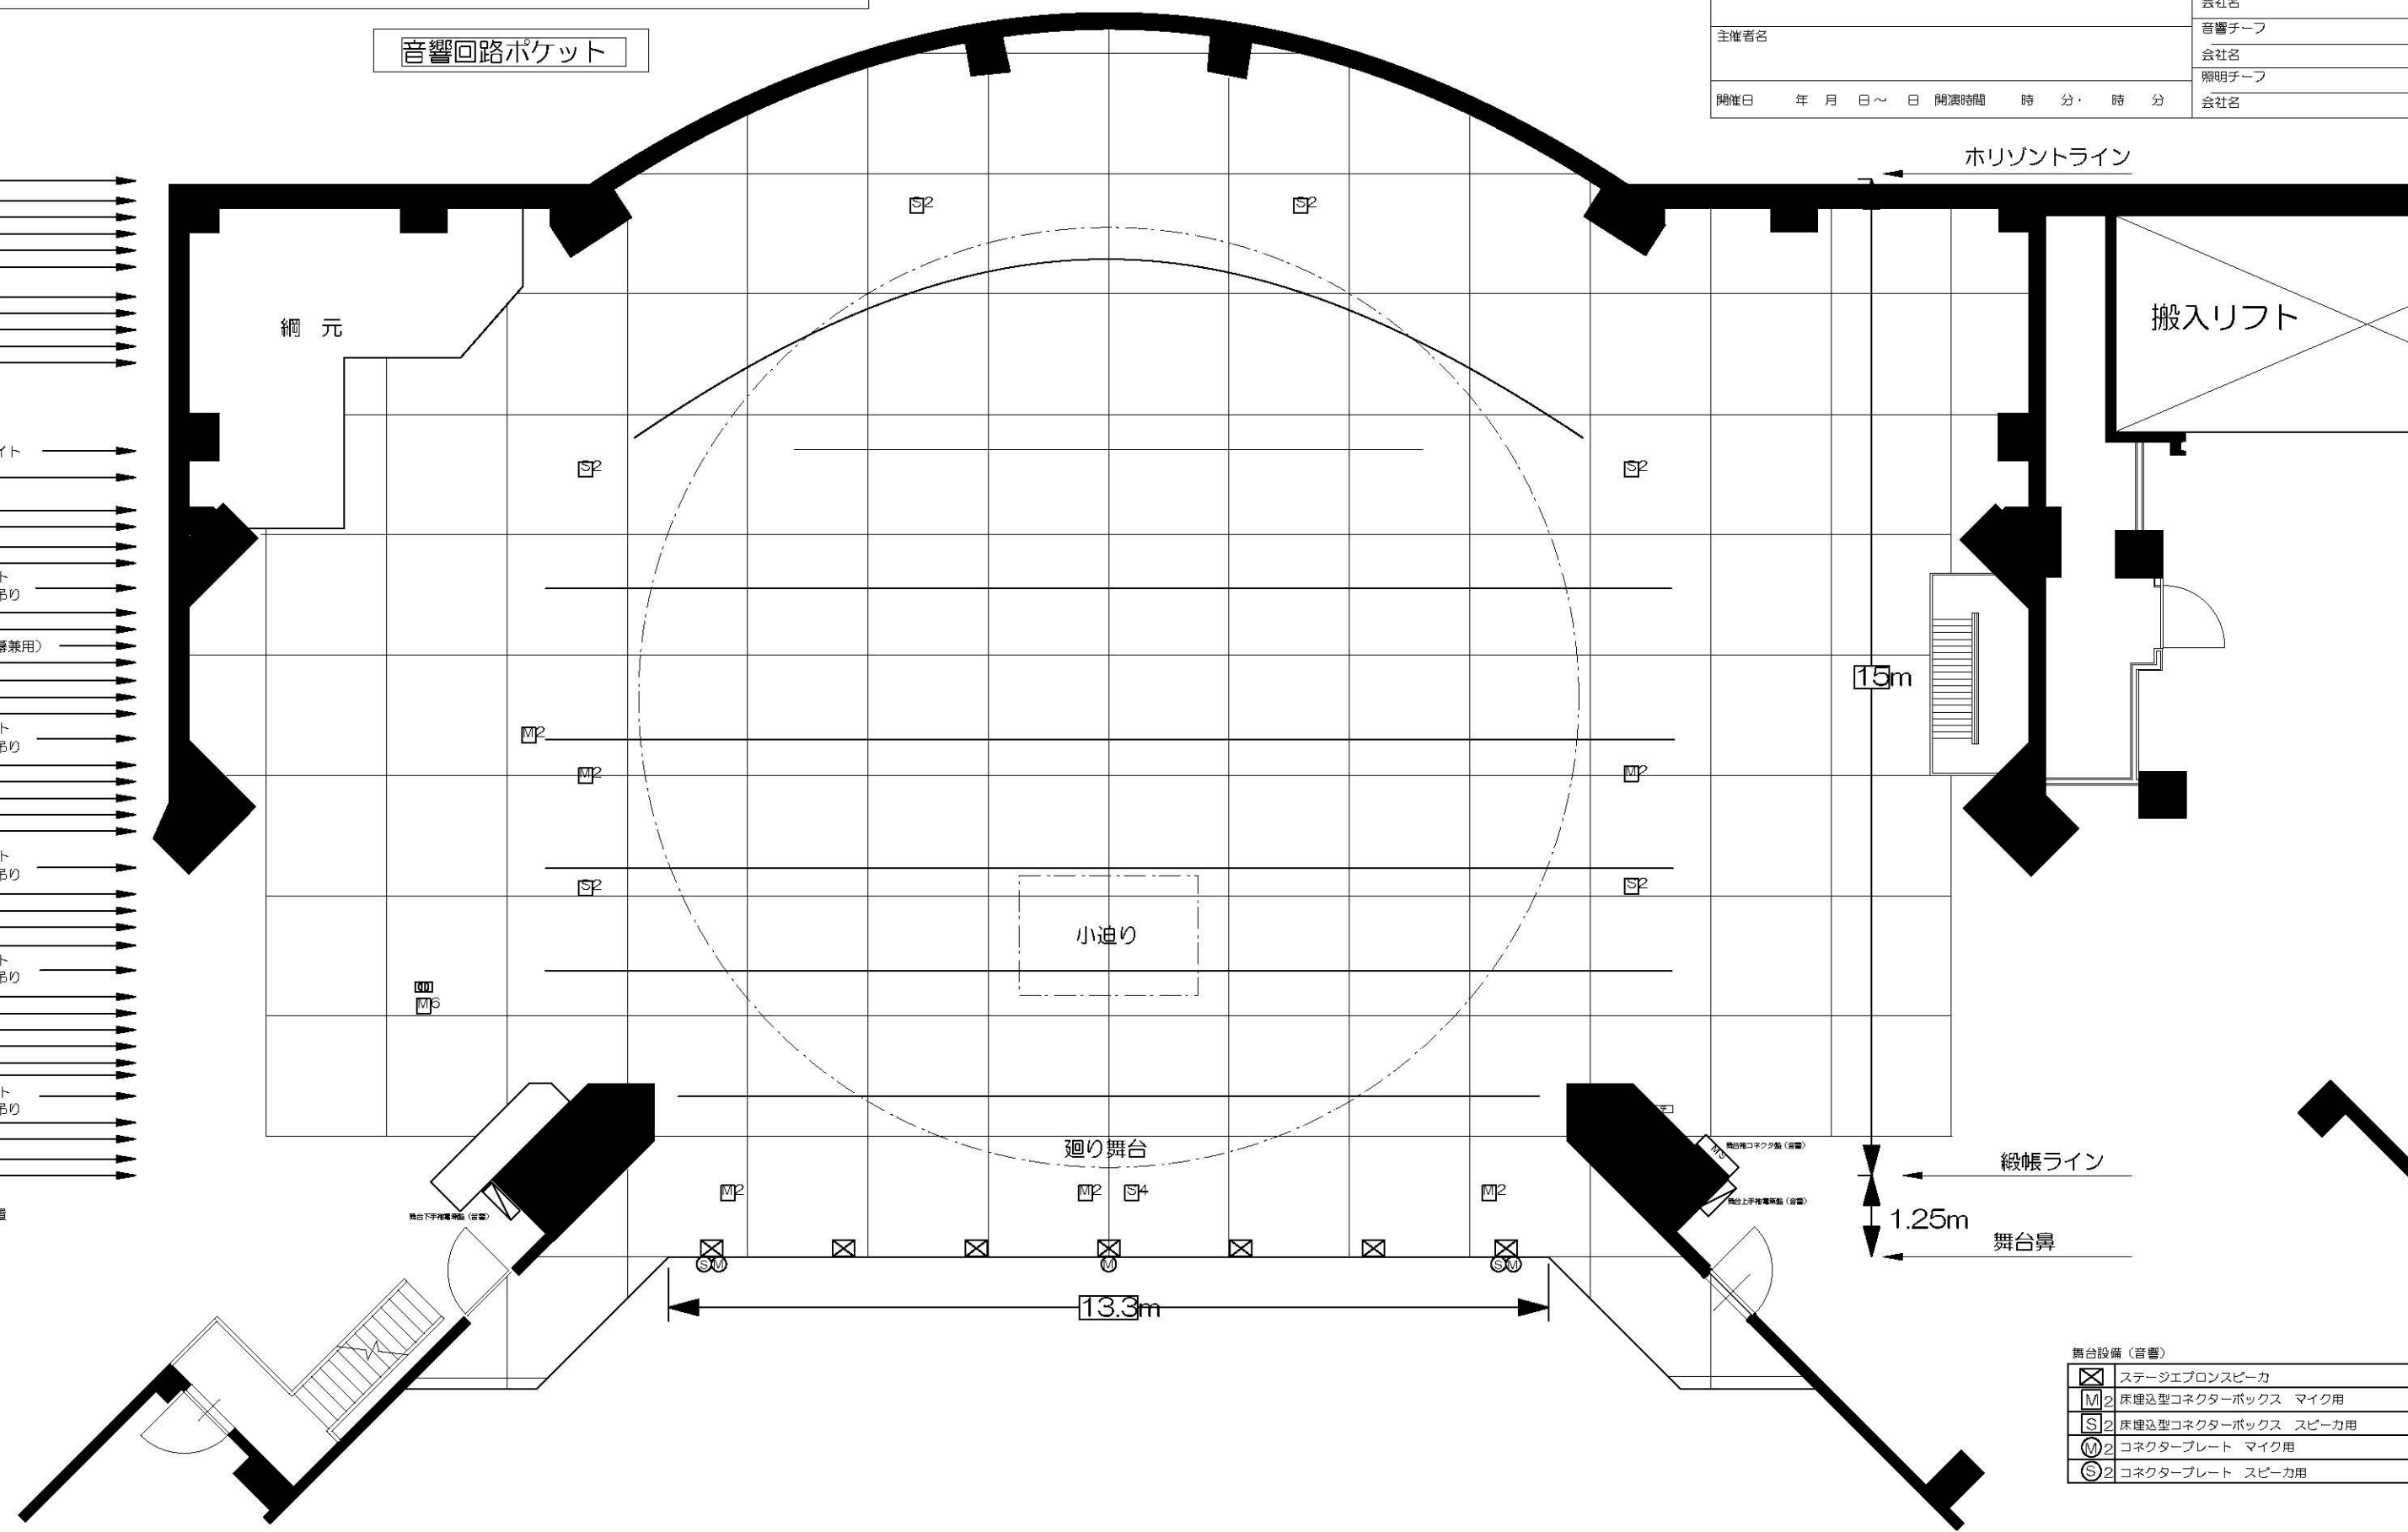

舞台設備（音響）

⊠	ステージエプロンスピーカ
M2	床埋込型コネクターボックス マイク用
S2	床埋込型コネクターボックス スピーカ用
M2	コネクタープレート マイク用
S2	コネクタープレート スピーカ用

舞台設備（照明）

△	C型30A 2口用
△	C型30A 3口用
△	C型30A 4口用
⊗	C型30A 8口用
⊗	C型30A 6口用