


田越川（下田橋上流）平面図
S=1:600

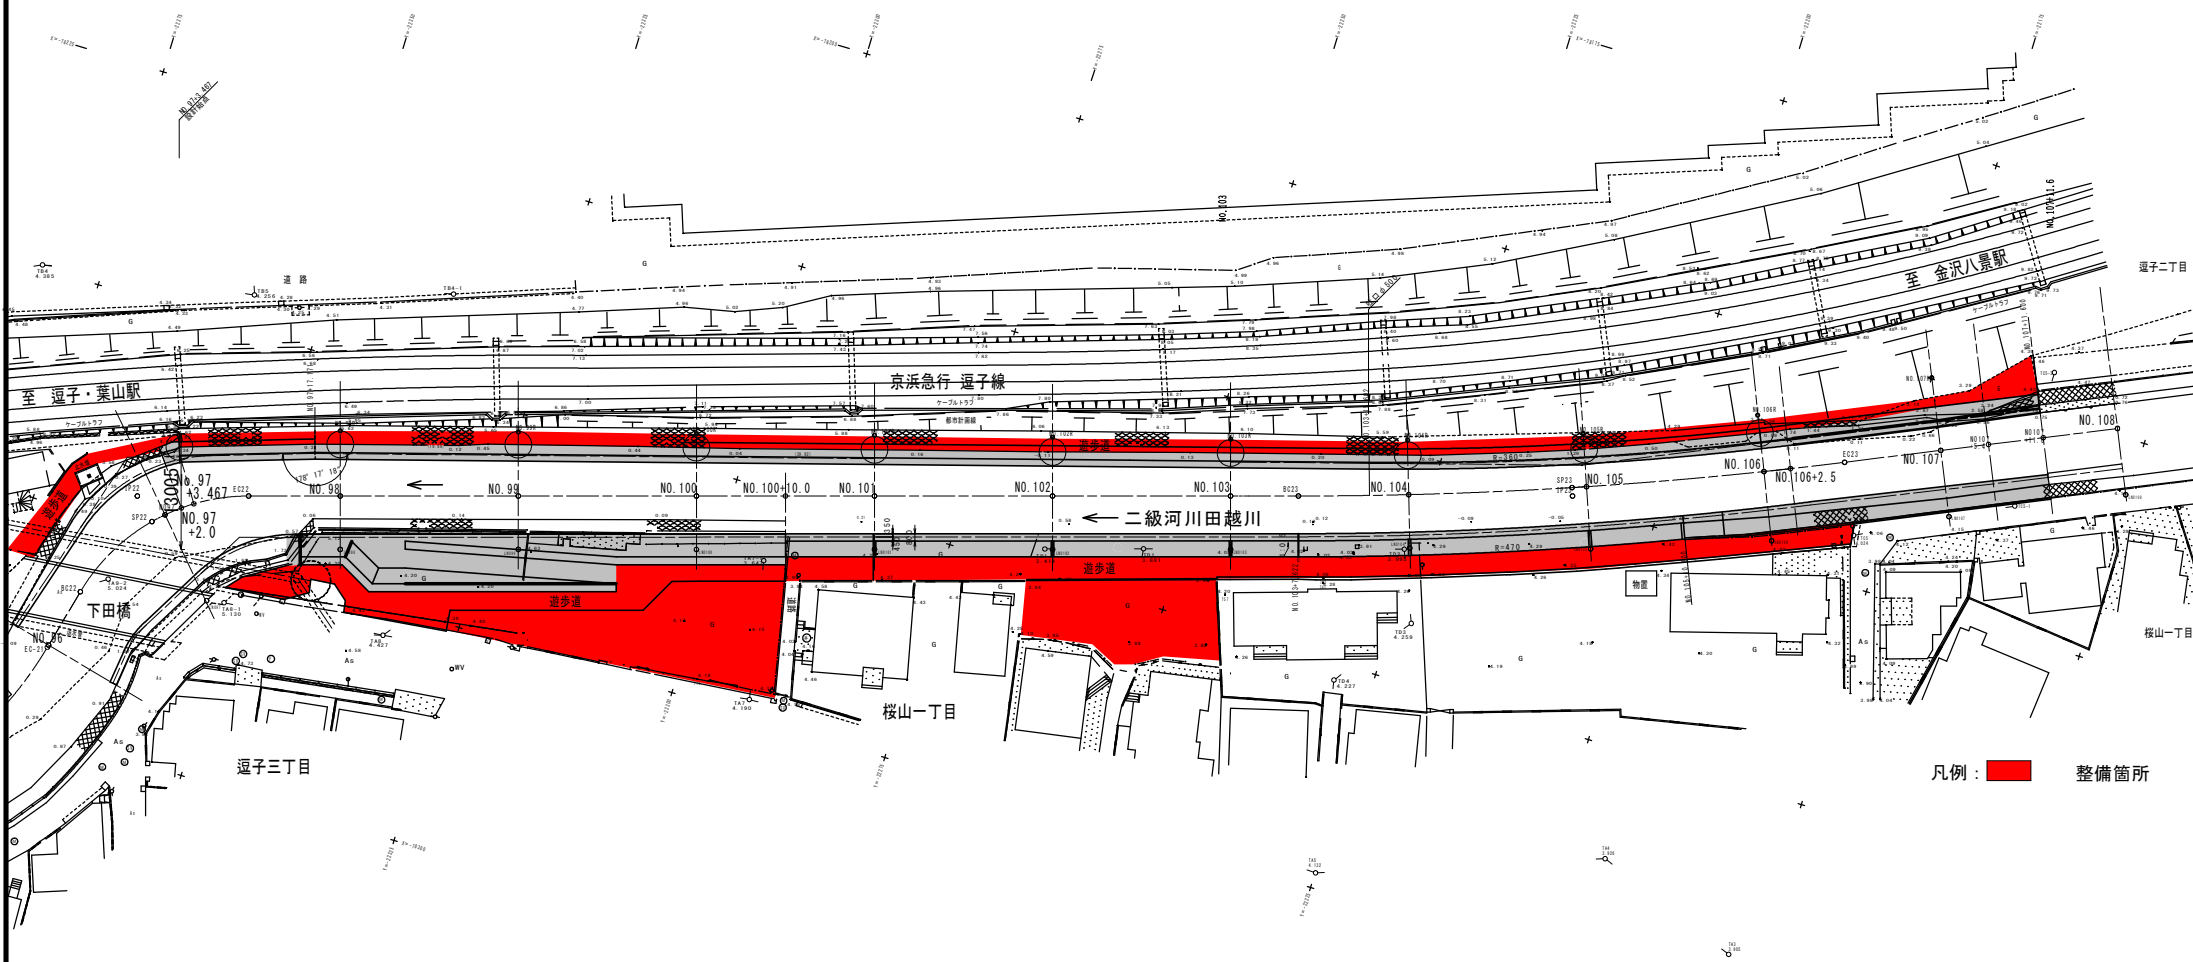

凡例： 整備箇所