



神奈川県農山漁村地域整備計画その4（農業農村整備関係） 位置図

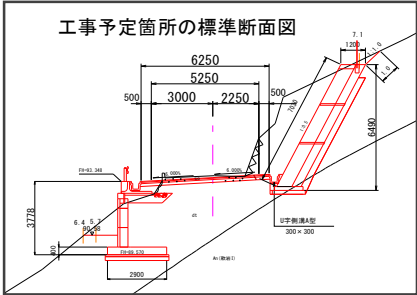

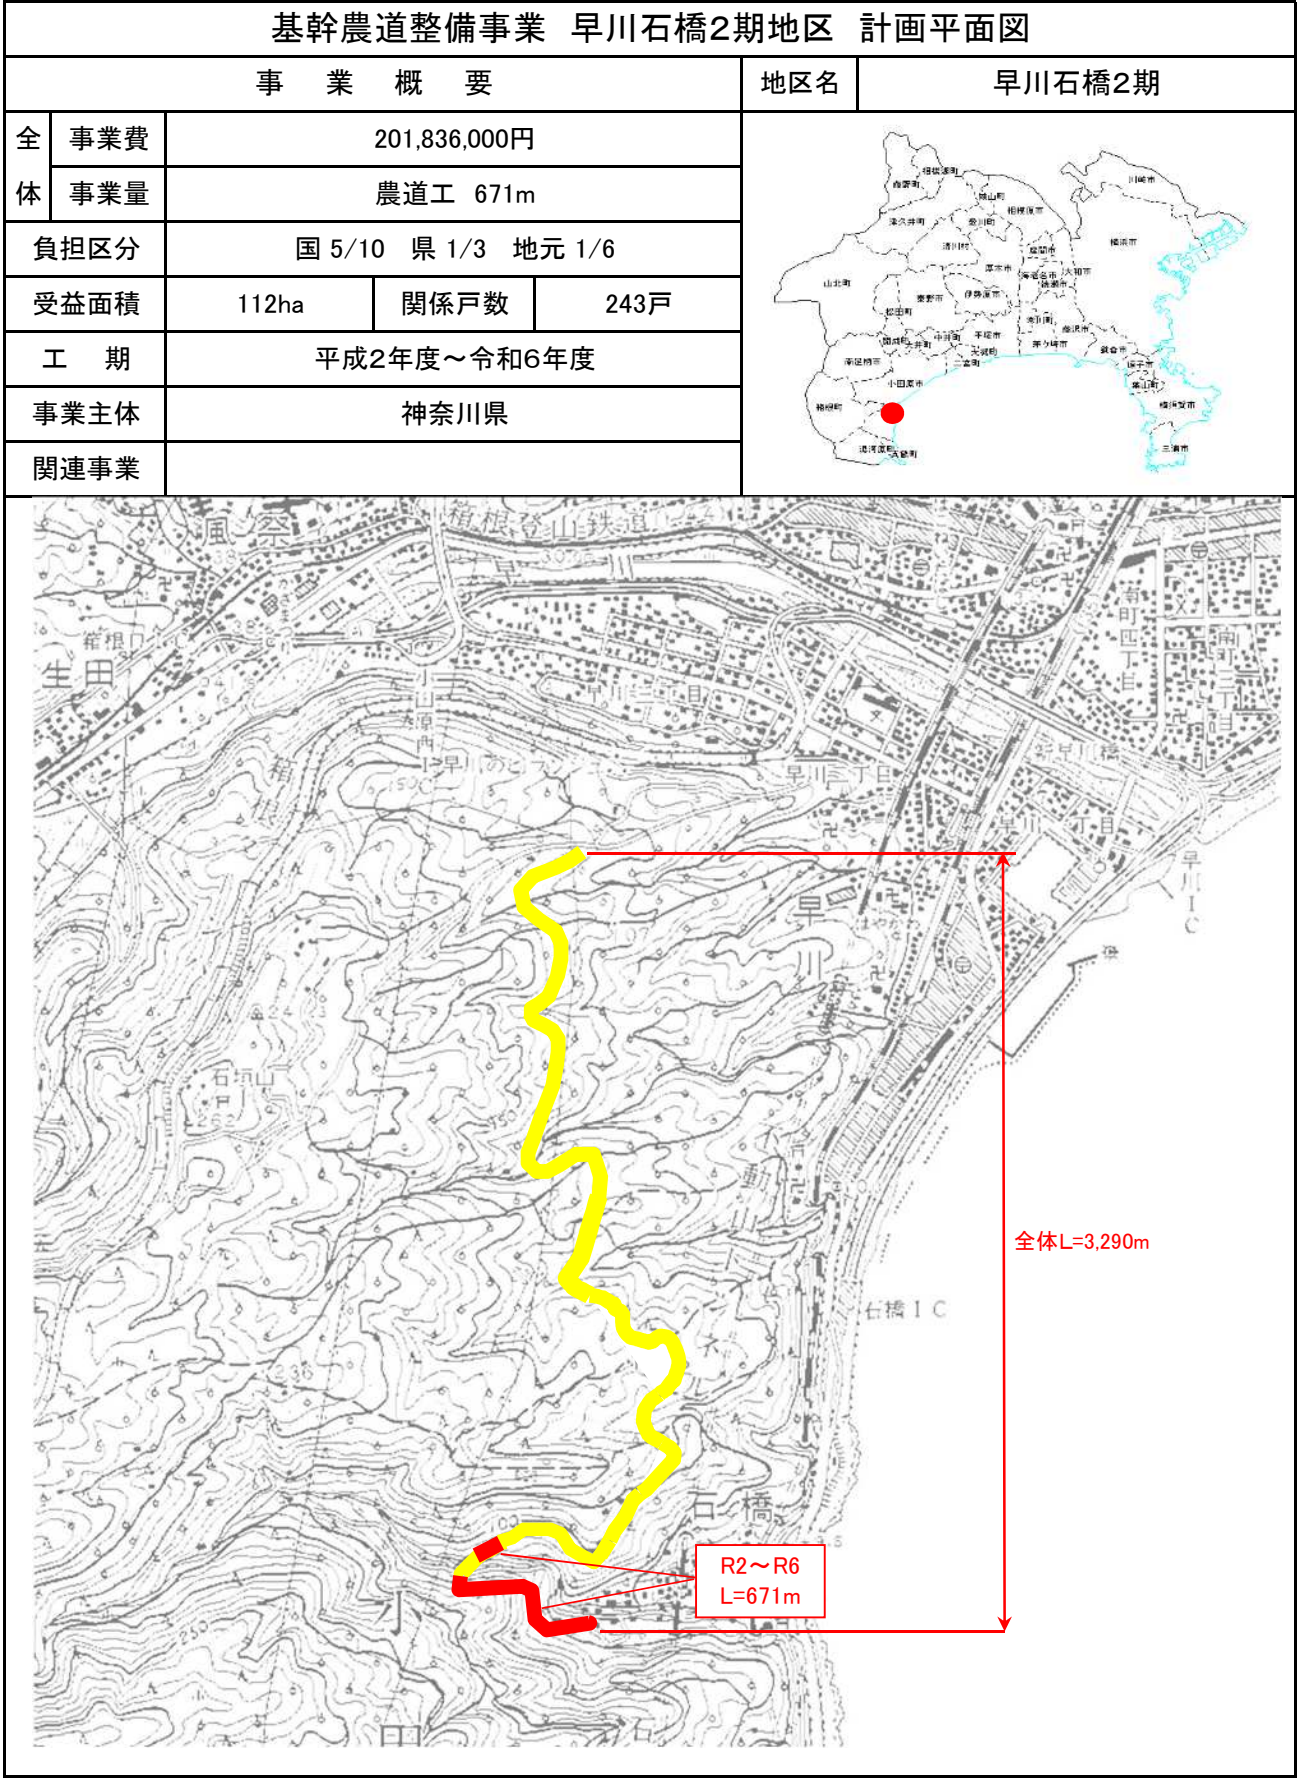

全 幅 5.5m (車道幅員4.5m)

表 層 t=4cm (As密粒)
上層路盤 t=10cm (RM-40)
下層路盤 t=18cm (RC-40)
遮 断 層 t=15cm (山砂)

凡 例	
	令和元年度以前
	令和2年度～令和6年度