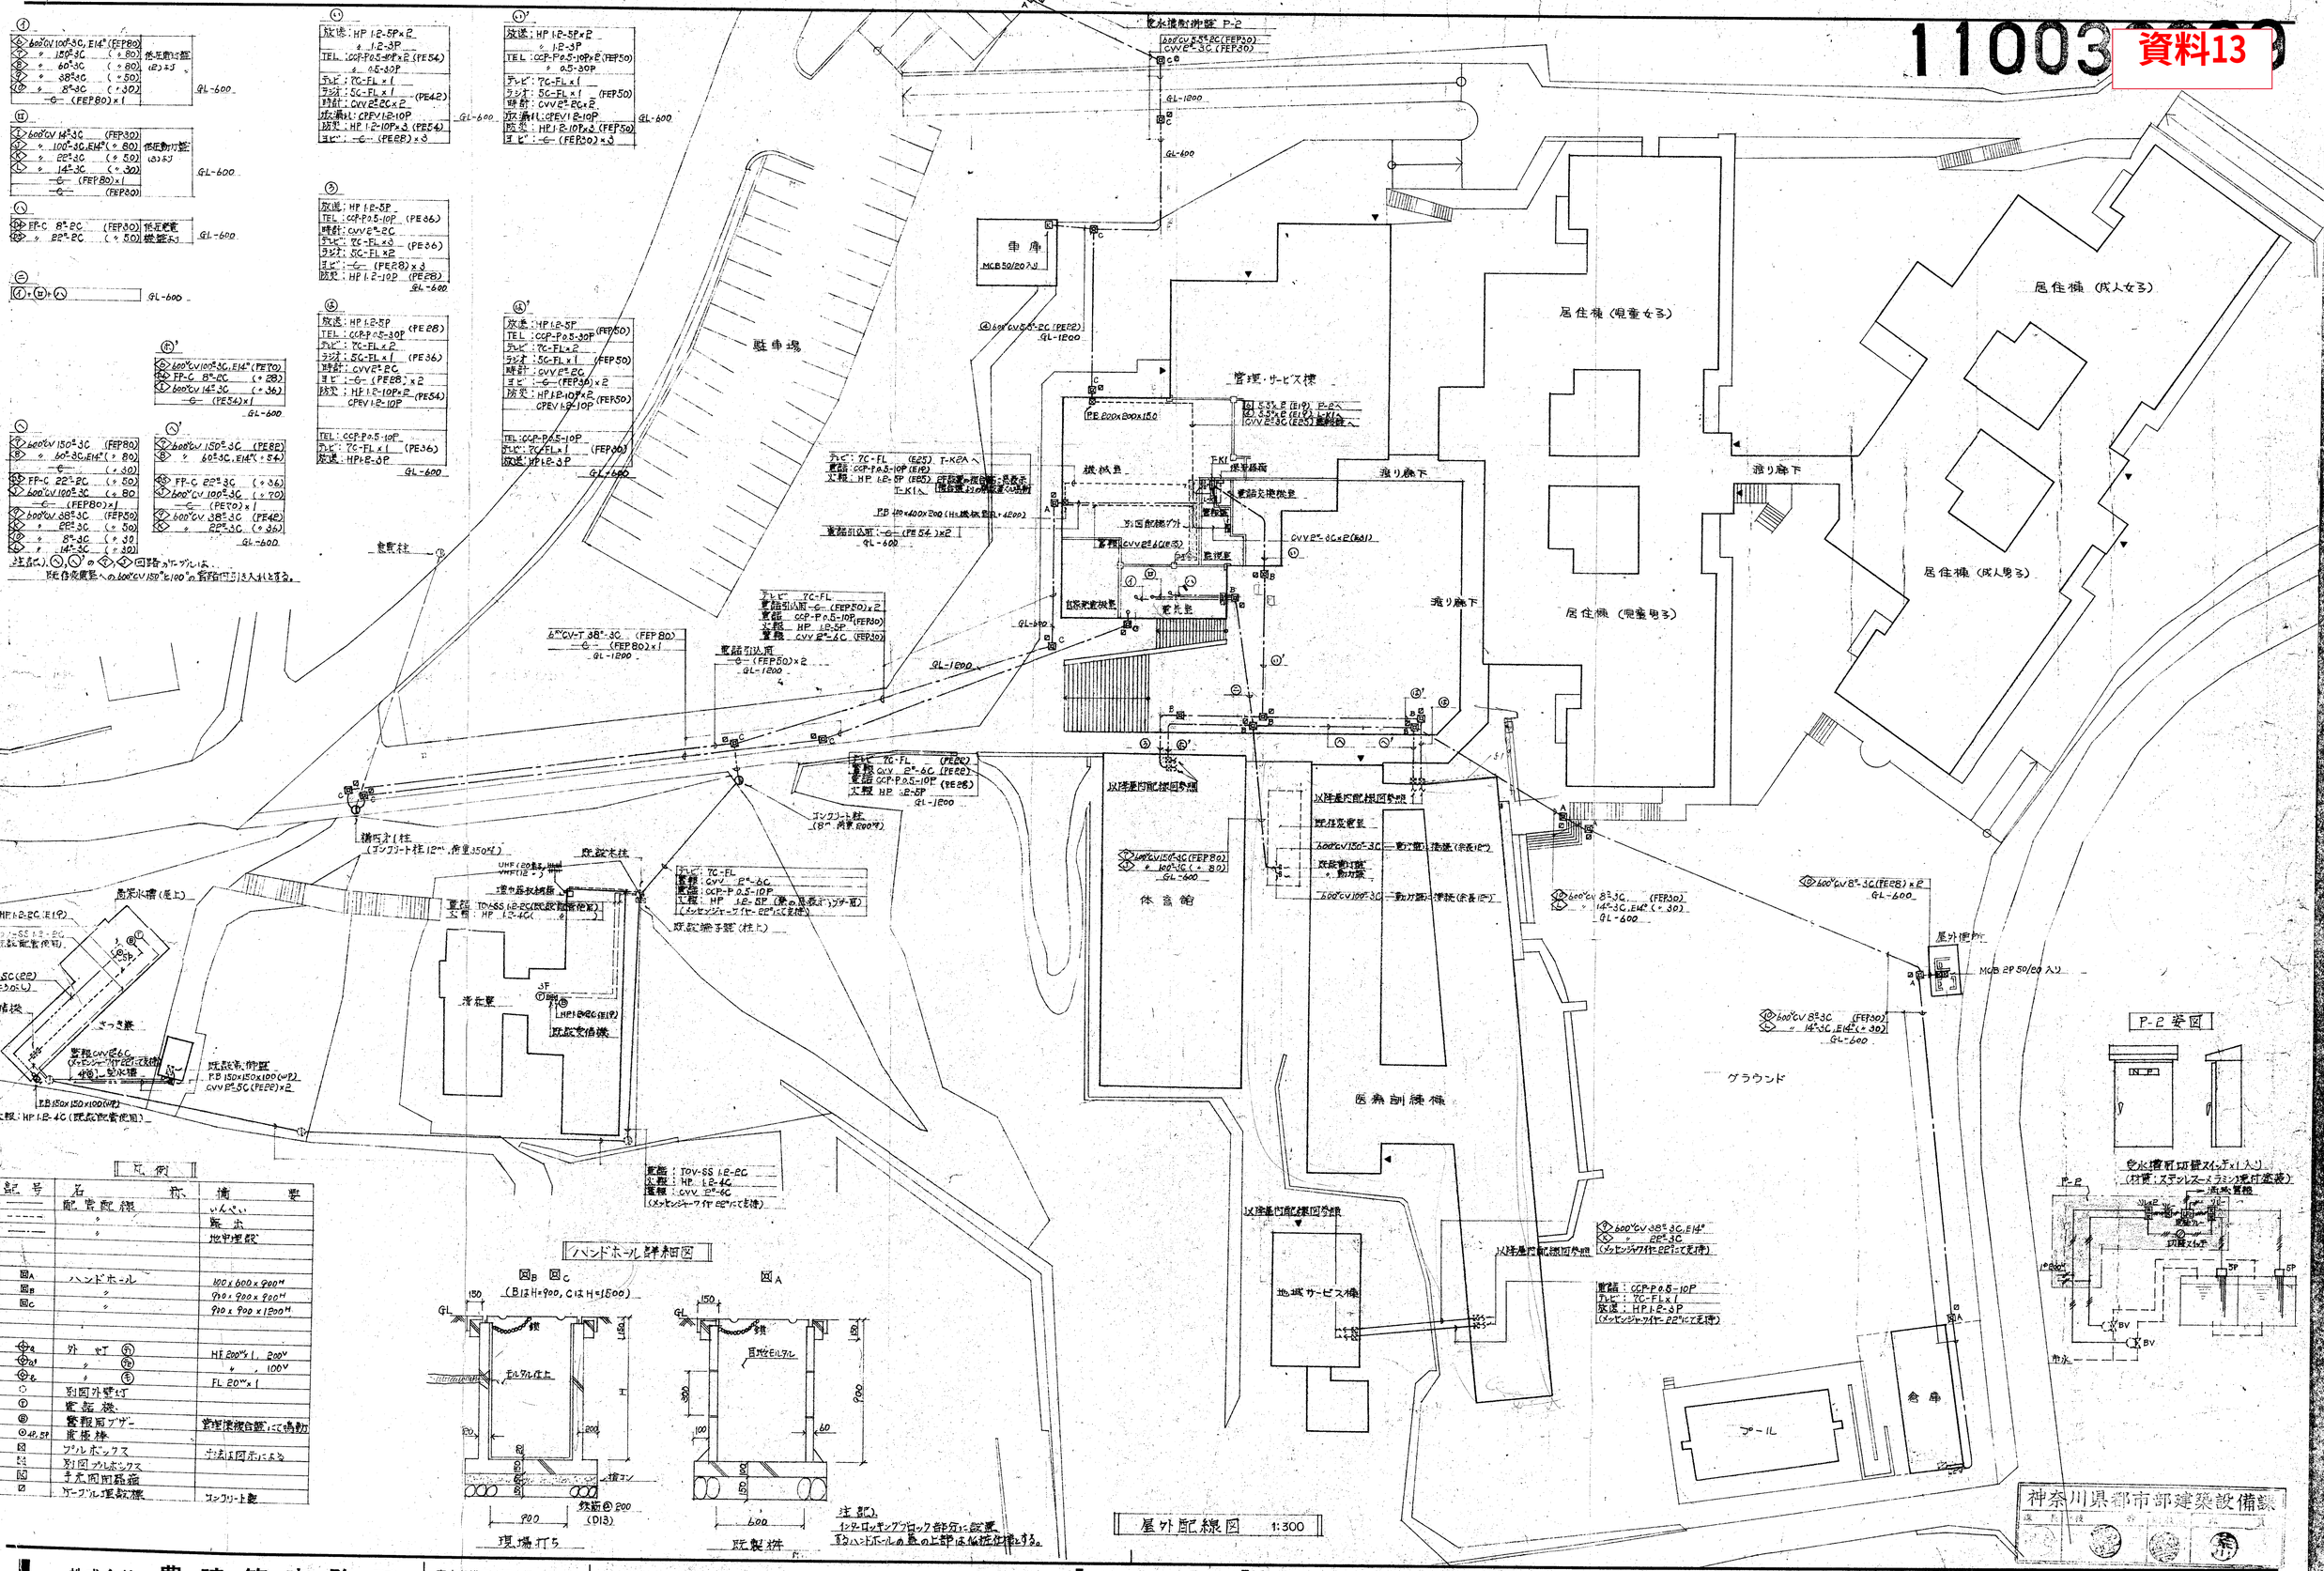

11003 資料13

駐車場
車庫
MCB 50/20 入
管理・サービス棟
機械室
渡り廊下
居住棟 (児童女子)
居住棟 (成人女子)
居住棟 (児童男子)
居住棟 (成人男子)
体育館
医療訓練棟
地域サービス棟
清和寮
既設受信機
既設ポール
グラウンド
倉庫
プール
屋外便所
MCB 2P 50/20 入り
P-2 姿図
受水槽警報盤 P-2
空水槽前切替スイッチ×1 入り
ハンドホール詳細図
(B は H=900、C は H=1200)
現場打ち
既製桝
鉄筋 @200 (D13)
GL-600
GL-1200

注記）㋬、㋬'の⑦、⑤回路ケーブルは、既存変電室への600V CV 150□と100□の管路内に引き入れとする。

注記）インターロッキングブロック部分に設置するハンドホールの蓋の上部は化粧仕様とする。

凡例

記号	名称	摘要
———	配管配線	いんぺい
- - - -	〃	露出
—·—·—	〃	地中埋設
図A	ハンドホール	600×600×900H
図B	〃	900×900×900H
図C	〃	900×900×1200H
⊕a	外灯 ㋐	HF 200W×1, 200V
⊕a'	〃 ㋐2	〃 , 100V
⊕b	〃 ㋑	FL 20W×1
○	別図外壁灯	
Ⓣ	電話機	
Ⓑ	警報用ブザー	管理棟複合盤にて鳴動
⊙4P, 5P	電極棒	
⊠	プルボックス	寸法は図示による
⊠	別図プルボックス	
⊠	手元開閉器箱	
⊘	ケーブル埋設標	コンクリート製

屋外配線図 1:300

神奈川県都市部建築設備課
課長 | 技幹 | 副技幹 | 課員

株式会社 豊建築事務所
東京都港区南青山5－9－15
新青山共同ビル T. (409) 3546-9
1級建築士事務所東京都知事登録第4003号
1級建築士登録番号第23586号 森園安男

ひばりが丘学園新築工事（電気） 設計図
1：300 屋外配線図
1：

-E- 8