

中の島は鳥類の営巣地としてあるとよい

水深の浅い箇所はヒメガマ→ヨシと遷移が進む

位置については今後継続して検討

池内の駐車場は縮小し、配置についても検討

水深の浅い区間を縮小  
2年程で埋る可能性大


B池 面積表

土地利用	面積 (㎡)	割合 (%)
法面	9,840	42.2
越流堤	0	0.0
道路	2,928	12.5
管理用施設	0	0.0
一次池	2,921	12.5
二次池	7,645	32.8
合計	23,334	100.0

下土棚遊水地(B池) S=1:1000



B池標準断面図 S=1:400

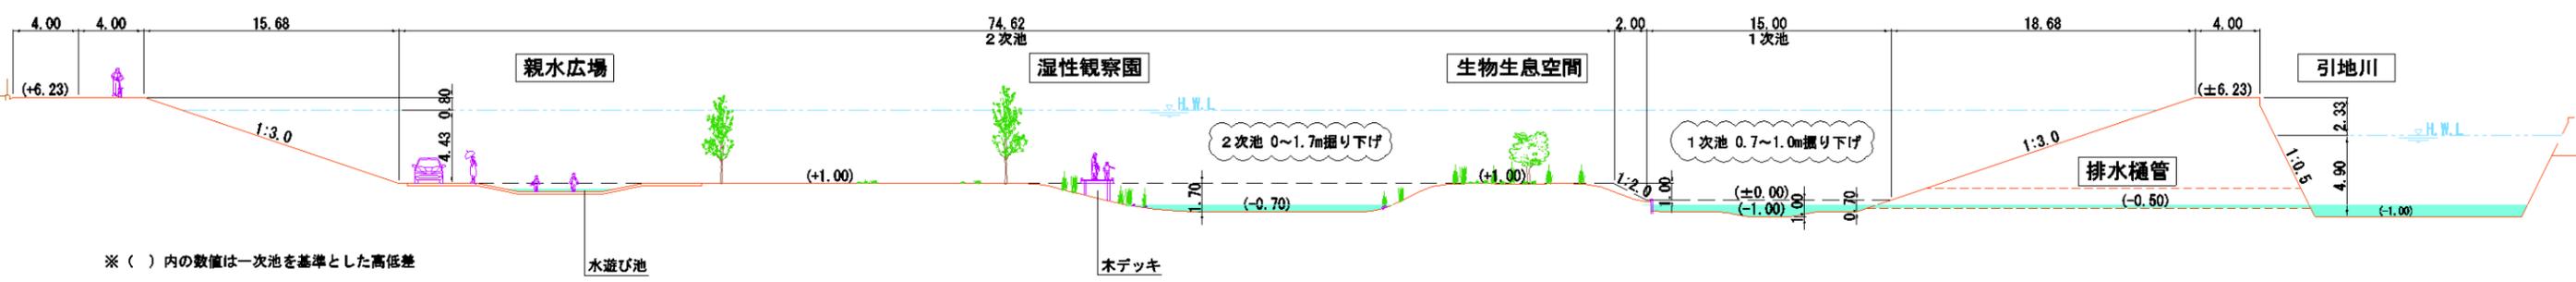

※ ( ) 内の数値は一次池を基準とした高低差