


図1 広域見取図

凡 例

- : 届出店舗
- ← : 来店車両動線
- ← : 退店車両動線
- : 半径1km円
- : 市町村境界
- : 西鶴間小学校通学路
- : 林間小学校通学路
- : 交通量調査地点

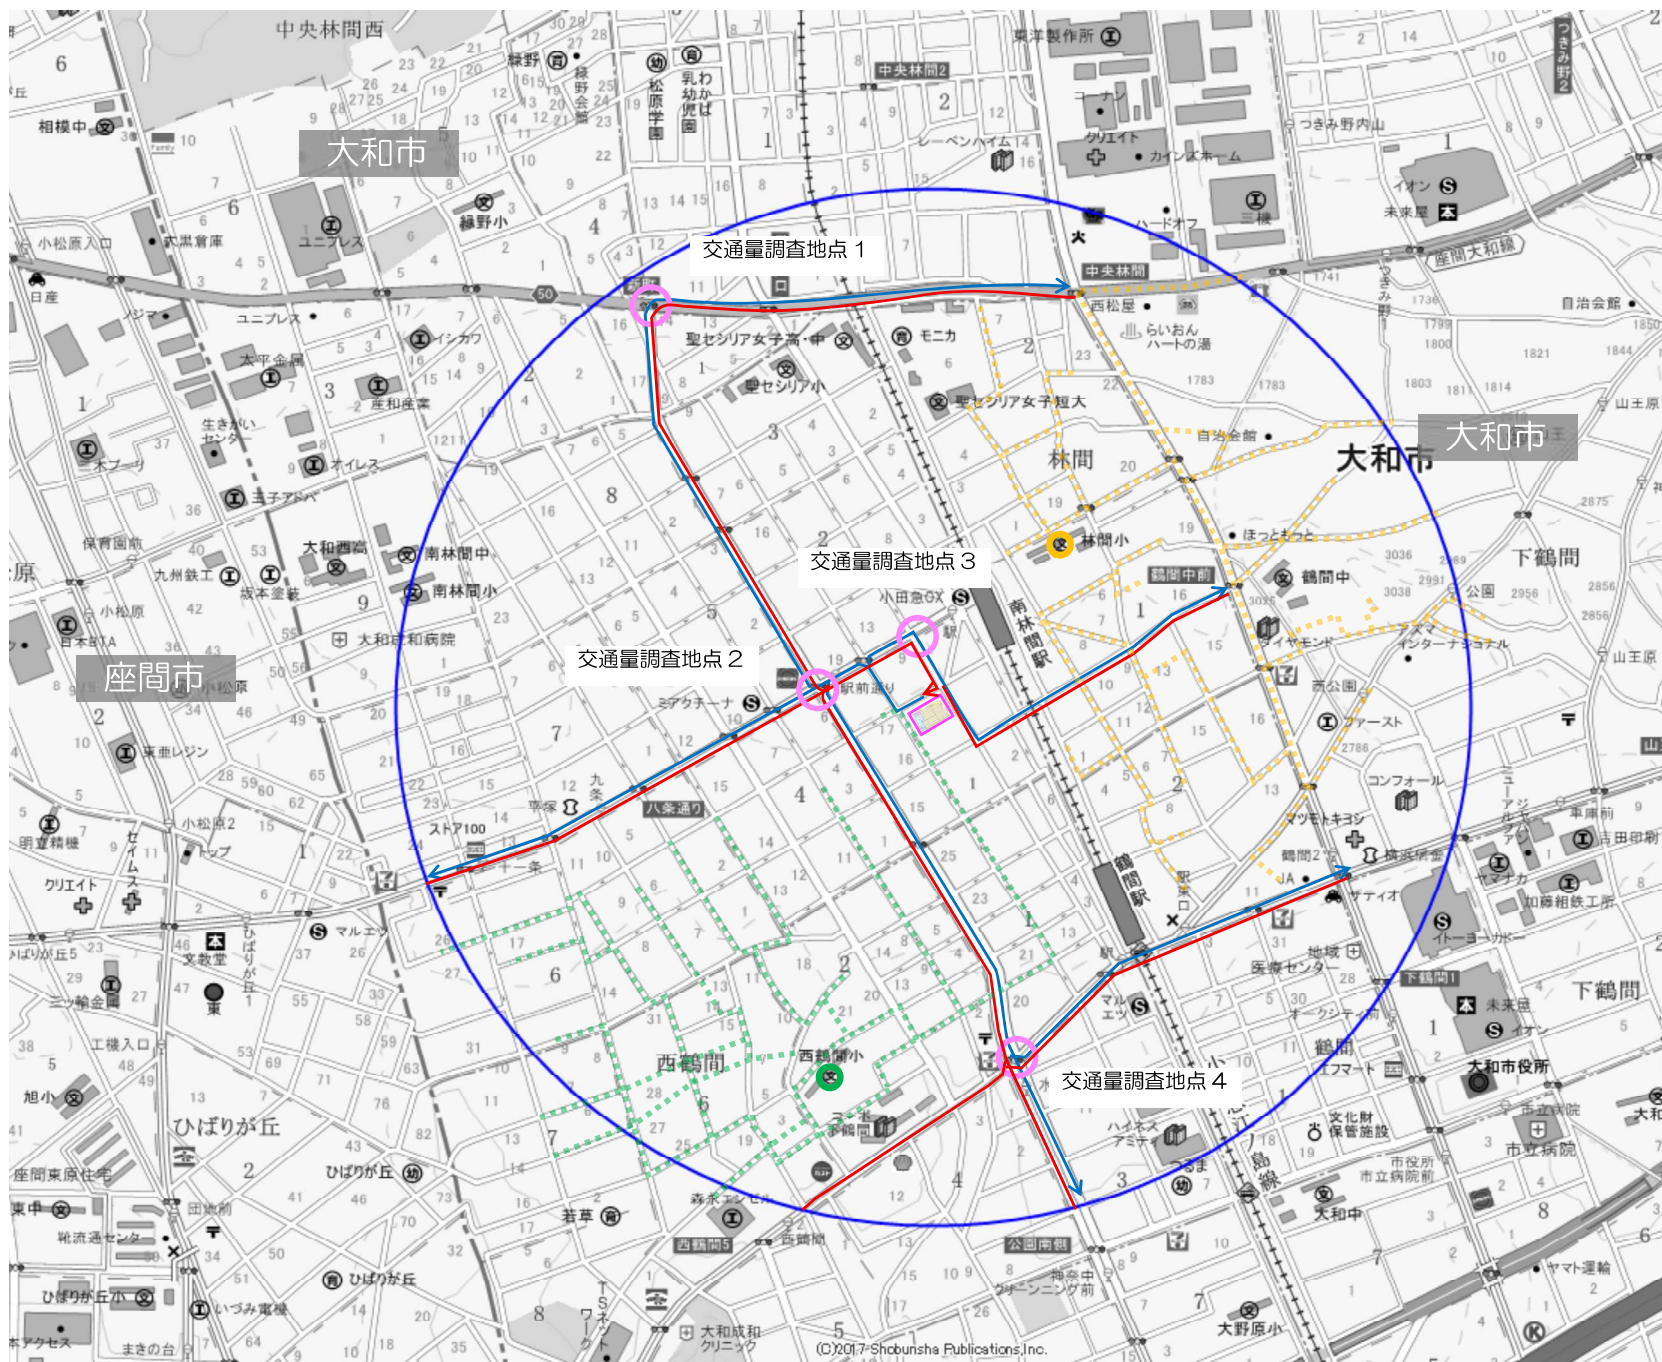


S=1/10000

図2 周辺見取図


凡 例

- : 店舗敷地
- : 届出店舗
- ← : 来店車両動線
- ← : 退店車両動線
- ← : 荷さばき車両動線

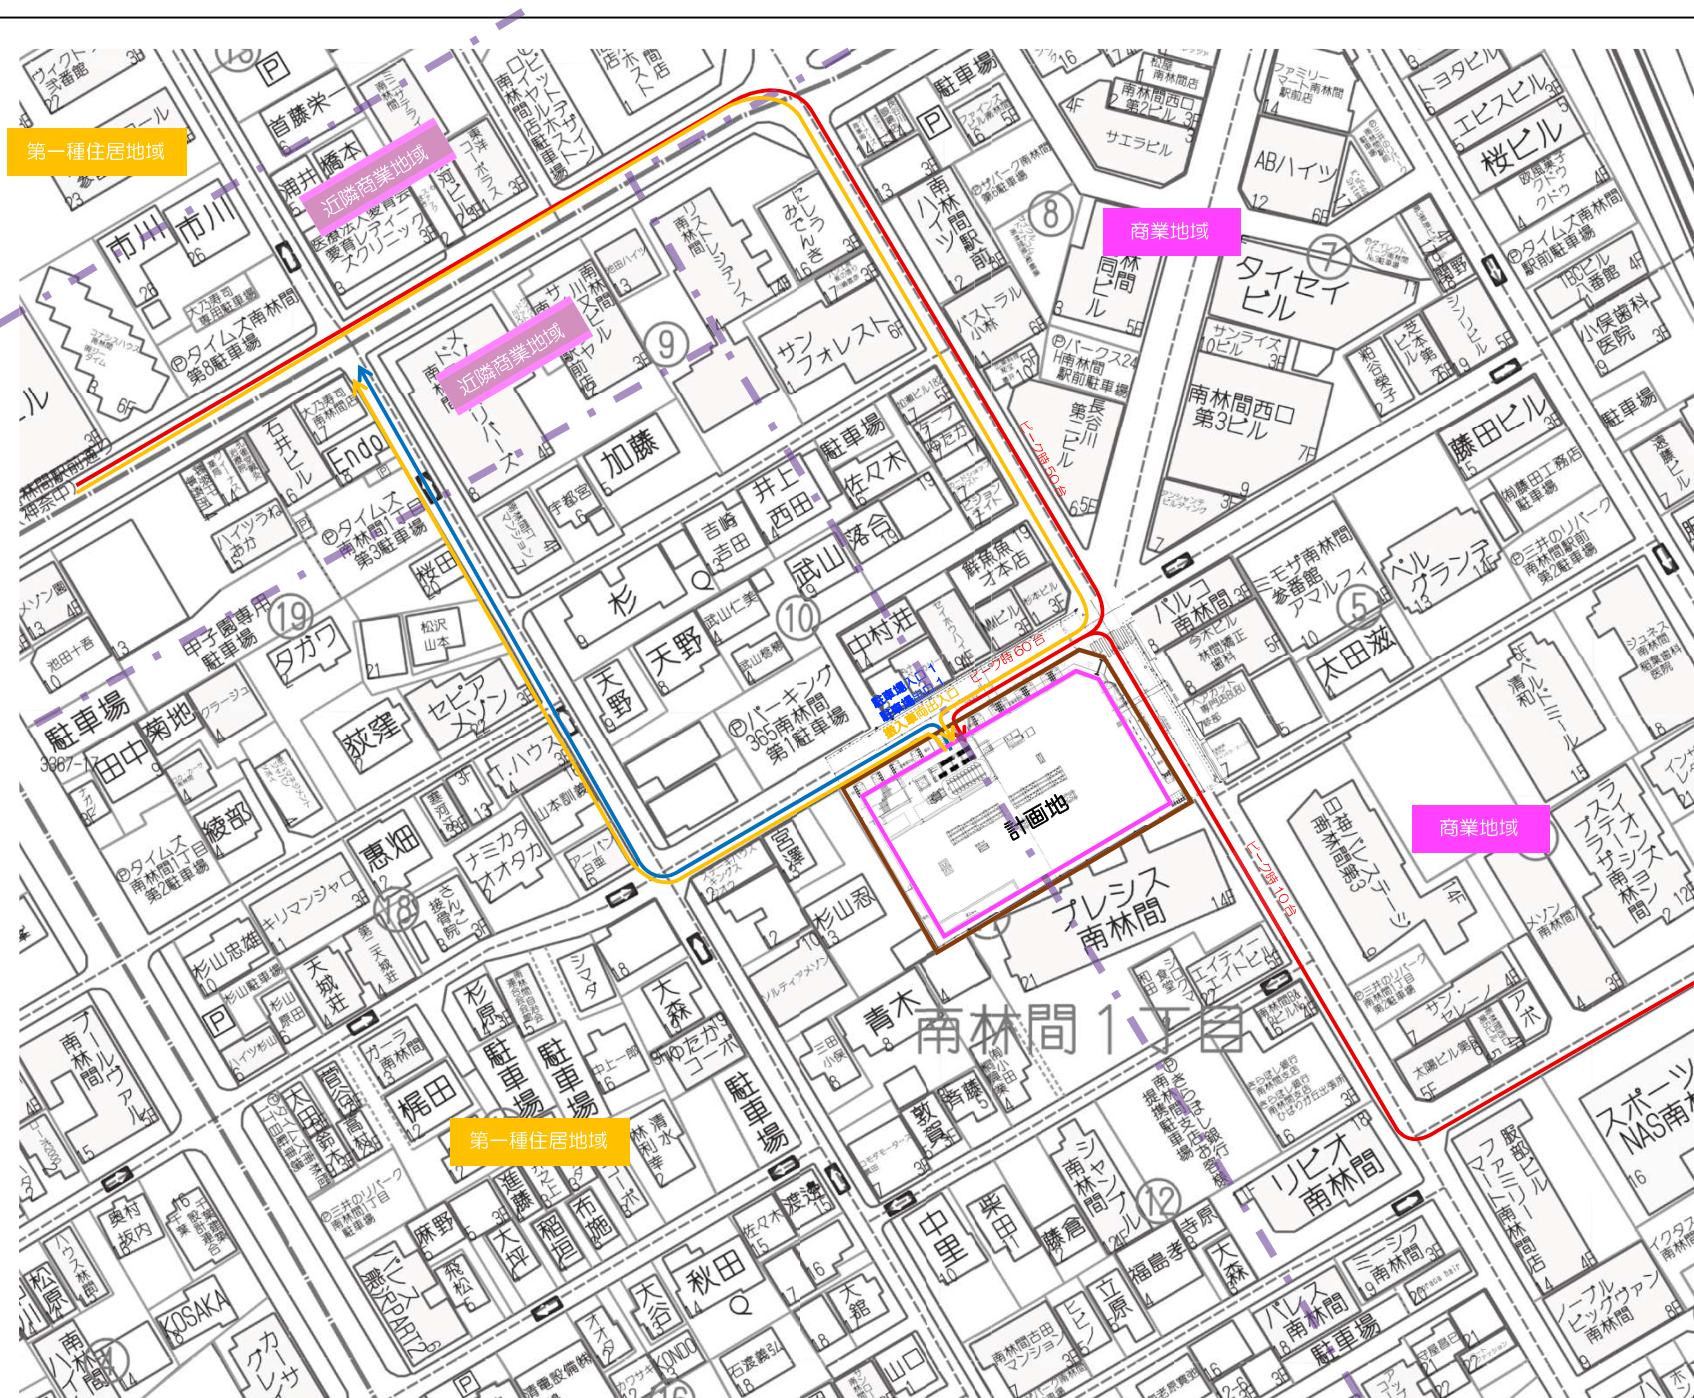

S=1/1000

凡 例

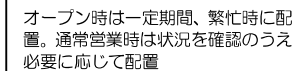

□ : 4t 搬入車両軌跡 (入庫)

□ : 4t 搬入車両軌跡 (出庫)

：搬入車両出庫時等は状況に合わせて従業員等が出入口まで誘導


$$S=1/300$$

図 4 2 階平面図

凡 例

: 店舗区画

※店舗面積はキャド求積による




$$S=1/300$$

図5 3階平面図

凡 例


- : 店舗区画
 ※店舗面積はキヤド求積による


 : 非物販区画
 ※面積はキヤド求積による

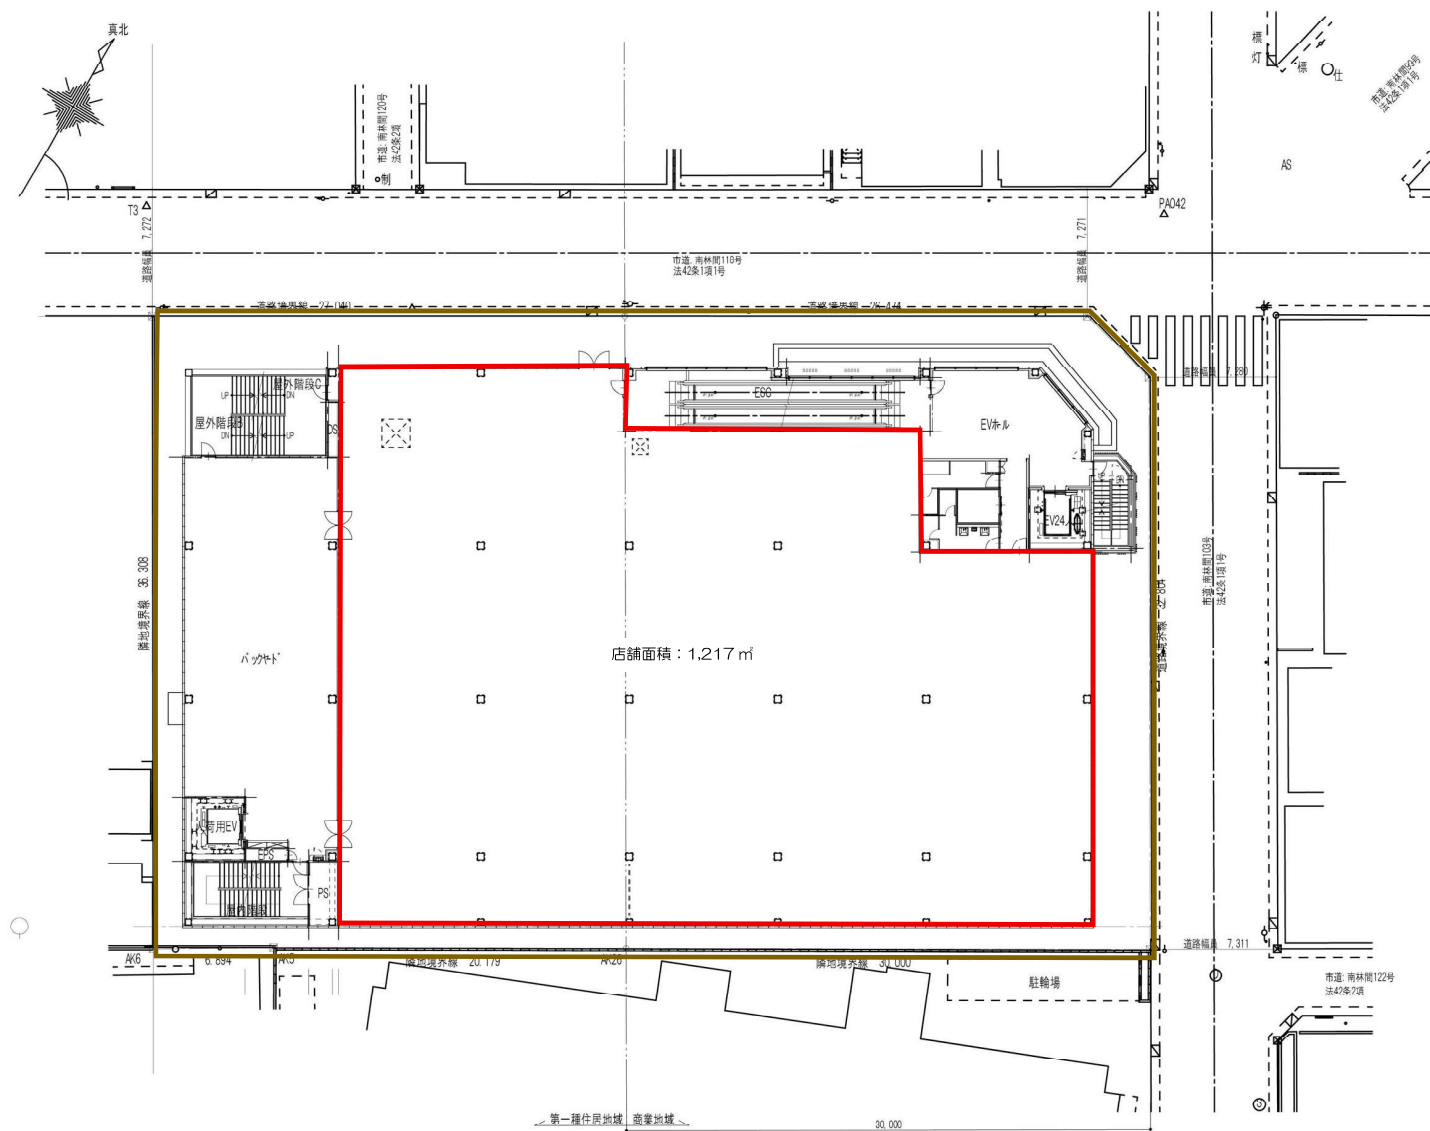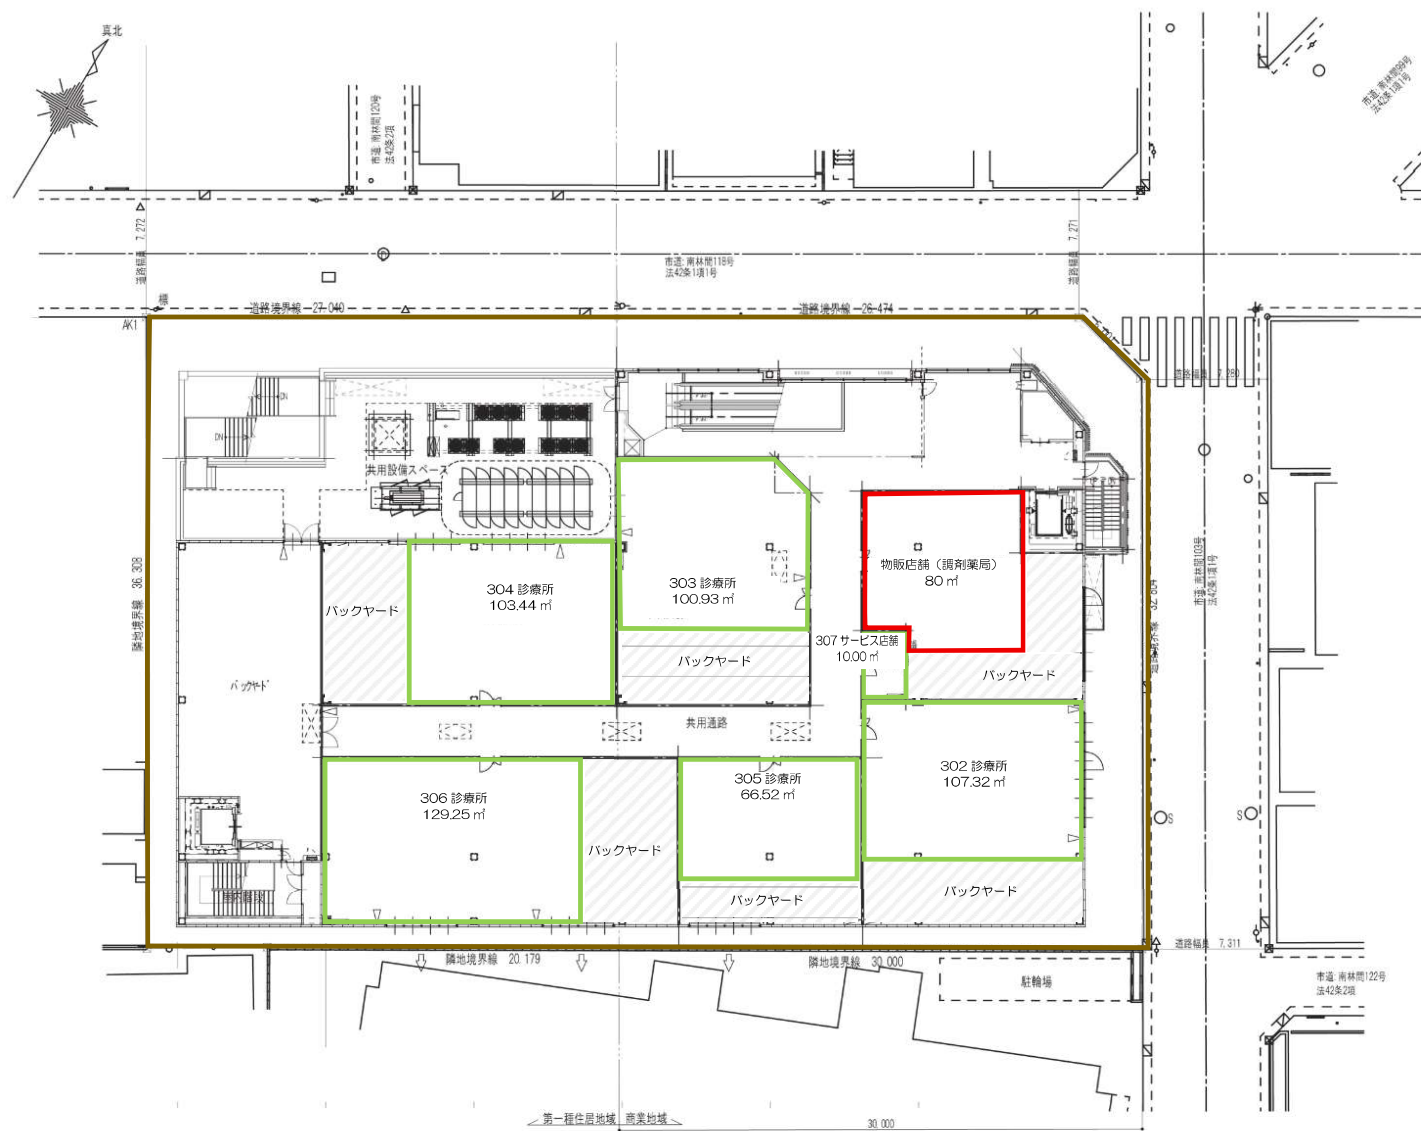


S=1/300

图6 屋上階平面図

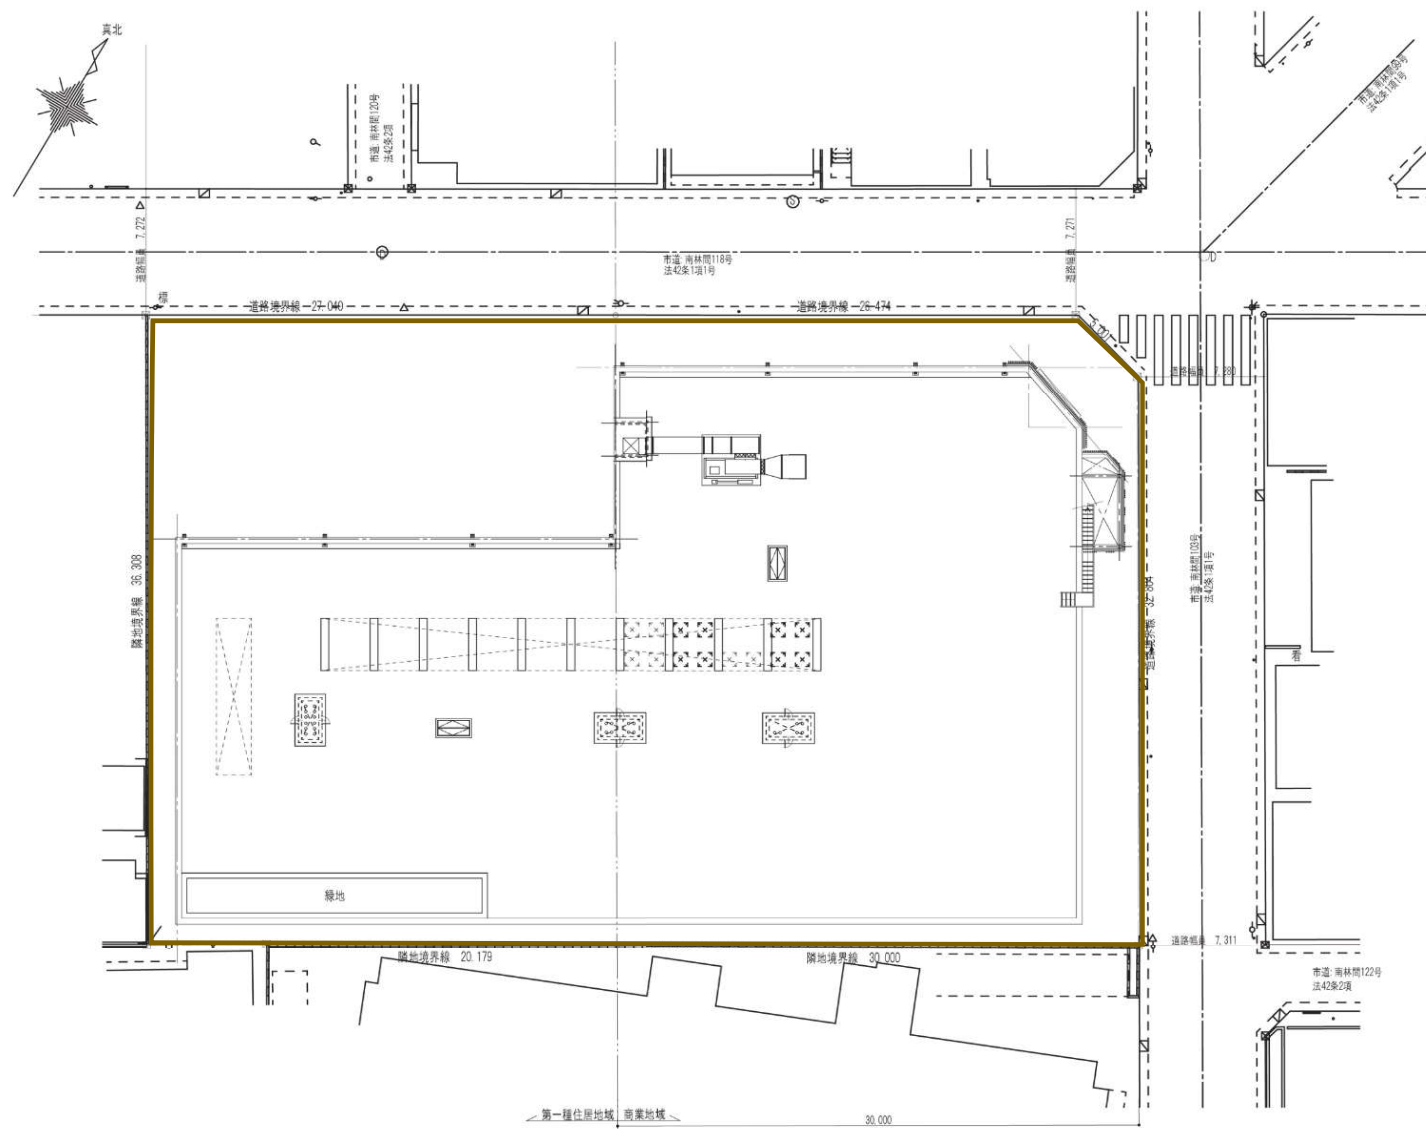


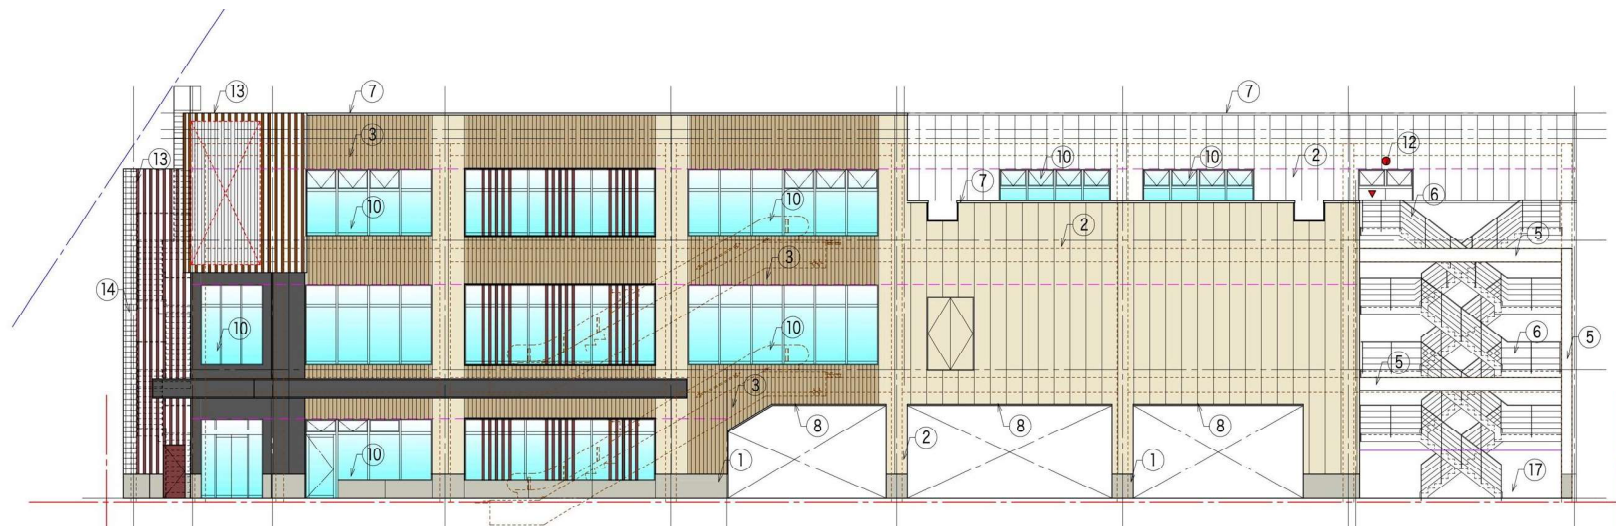


北側立面図

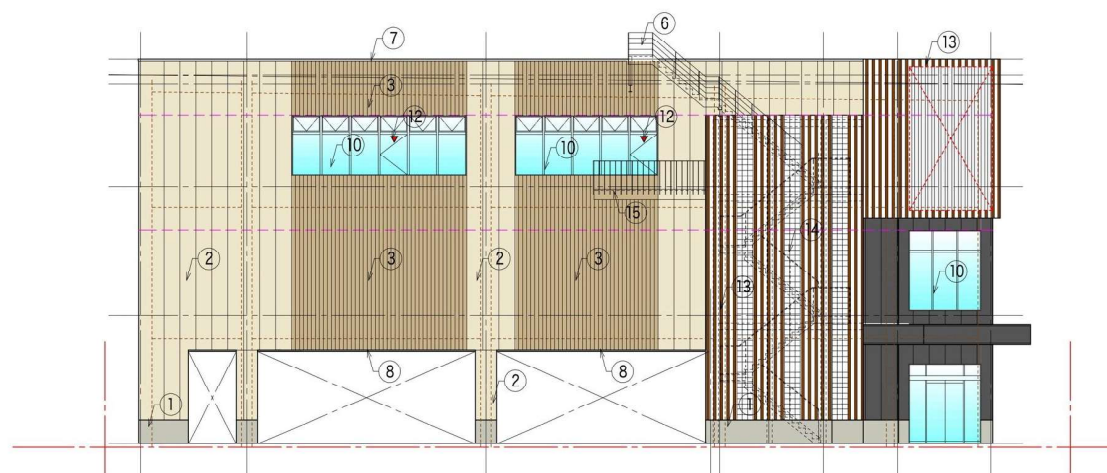

東側立面図

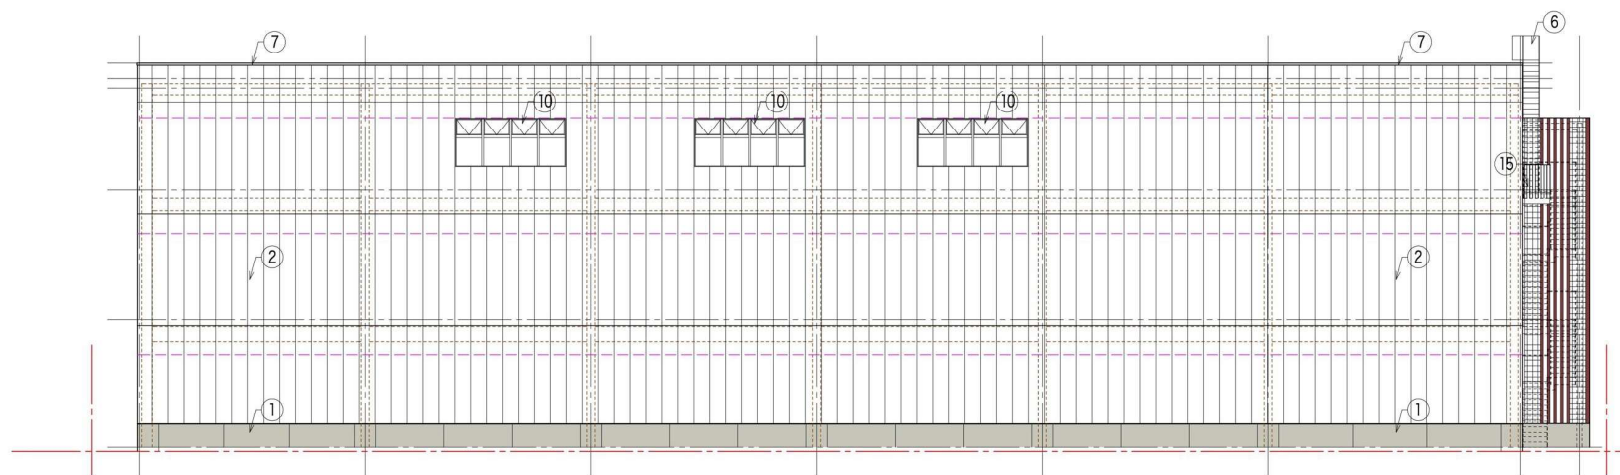

南側立面図

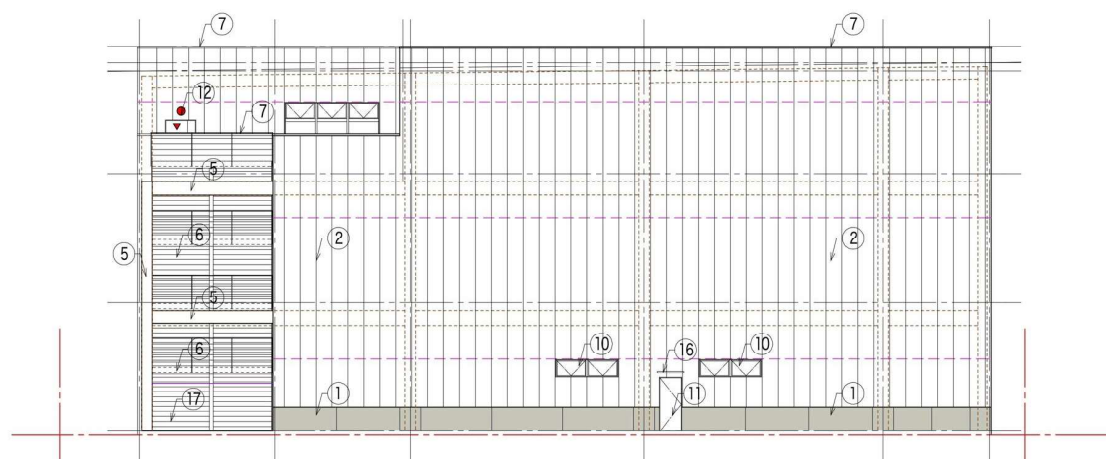

西側立面図

