



1 園内図

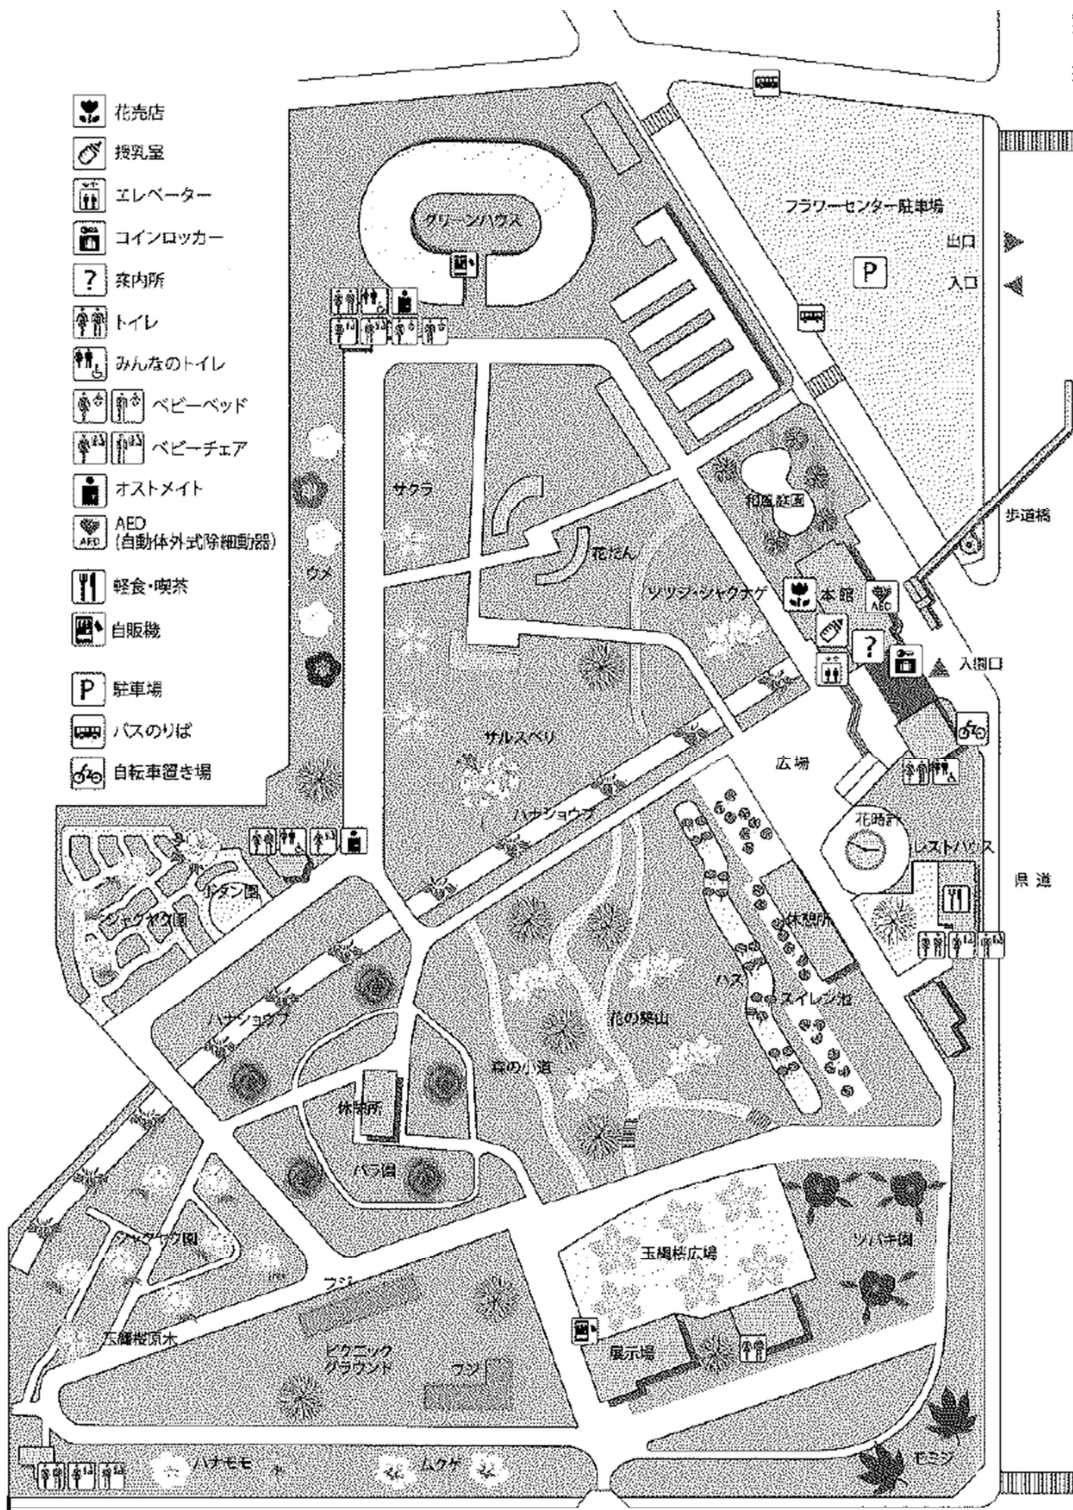


※ 出典：大船フラワーセンターパンフレット

2 本館1階

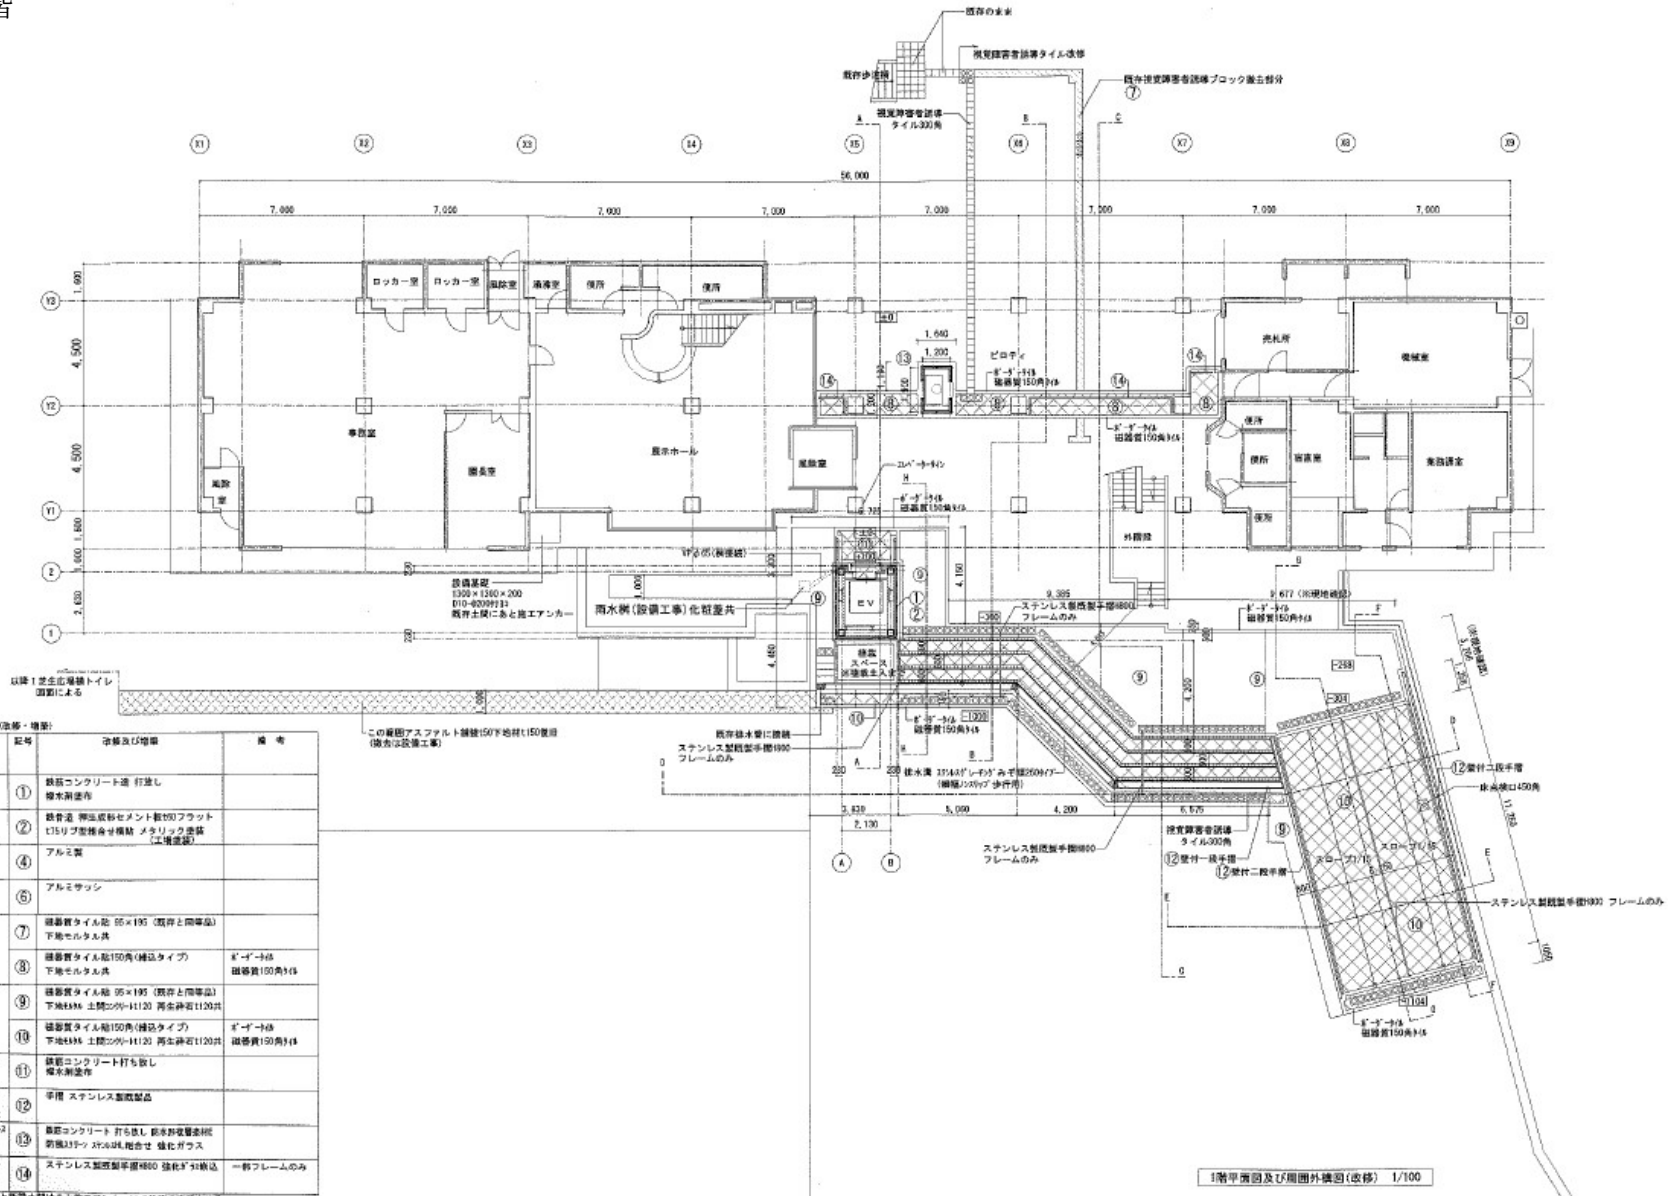

3 本館2階

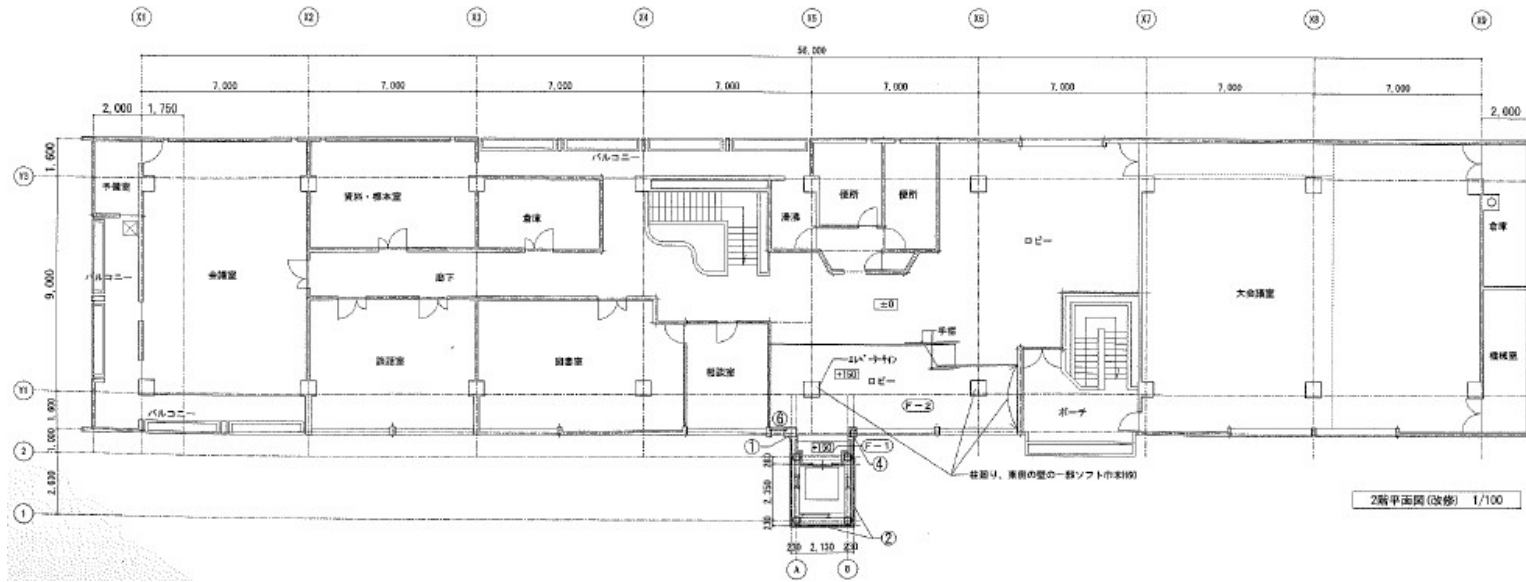

2階平面図(改修) 1/100

外壁仕上表(改修・増築)		
部位	記号	改修及び増築
外壁1	①	鉄骨コンクリート造 打放し 防水処理済
外壁2	②	鉄骨造 華山産新セメント製100フラット 175リップ型鋼合せ鋼材 メタルック塗装 【工場直送】
開口J	④	アルミ製
開口部	⑤	アルミサッシ

内装仕上表(改修・増築)		
図書ホール		
記号	仕上	
床	(F-1)	新設 ビニル床シート (2.5(1/2)kg/m ²) 鋼製コンクリート グラスプレート

ロビー		
記号	仕上	
床	(F-2)	改修 ビニル床シート (2.5(1/2)kg/m ²) レベルを下地調整モルタル金こて

柱廻り、扉側の壁の一部ソフト巾木100