




# 建物利用状況

調査年月日 平成21年4月1日現在

建物名	本館	階層	1階	施設名	三浦しらとり園
-----	----	----	----	-----	---------


1階平面図

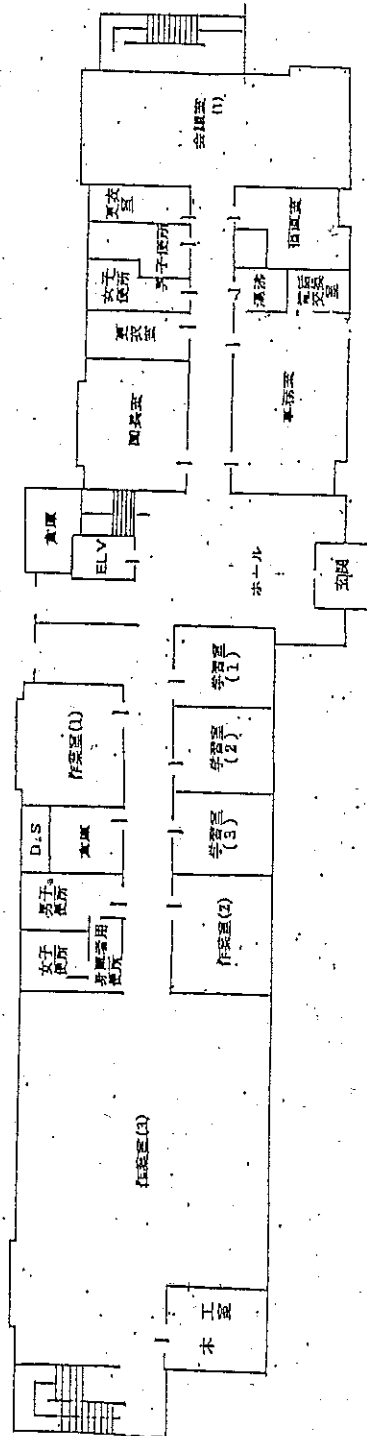


# 建築物利用状況

調査年月日 平成21年4月1日現在


建物名	本館	階層	2階	施設名	三浦しらとり園
-----	----	----	----	-----	---------

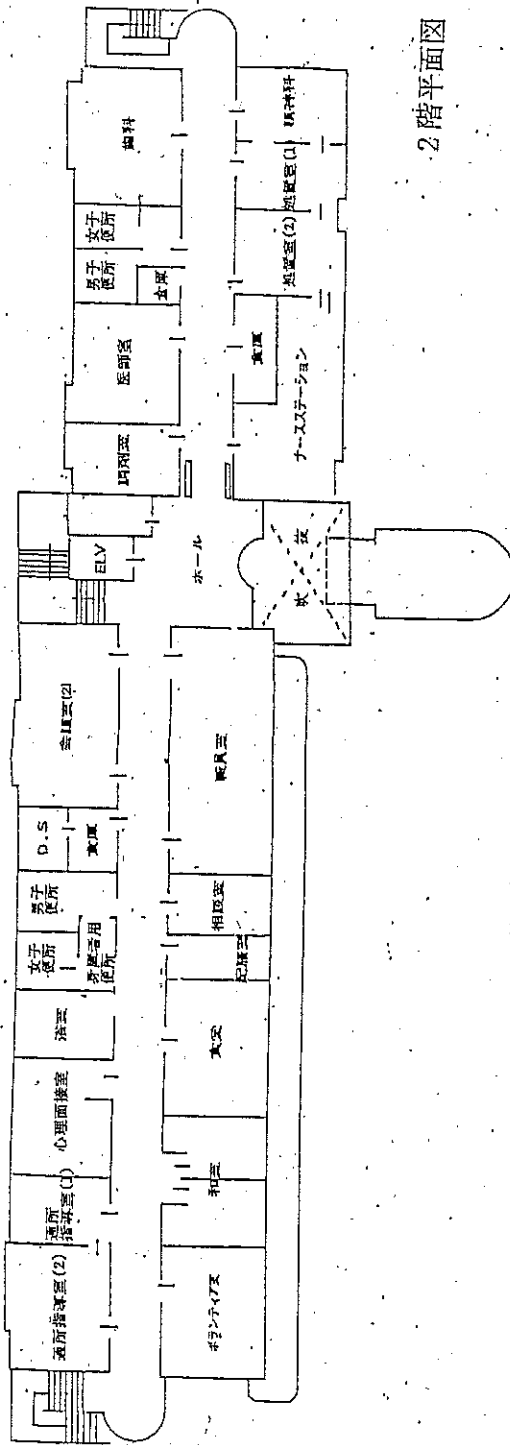

2階平面図

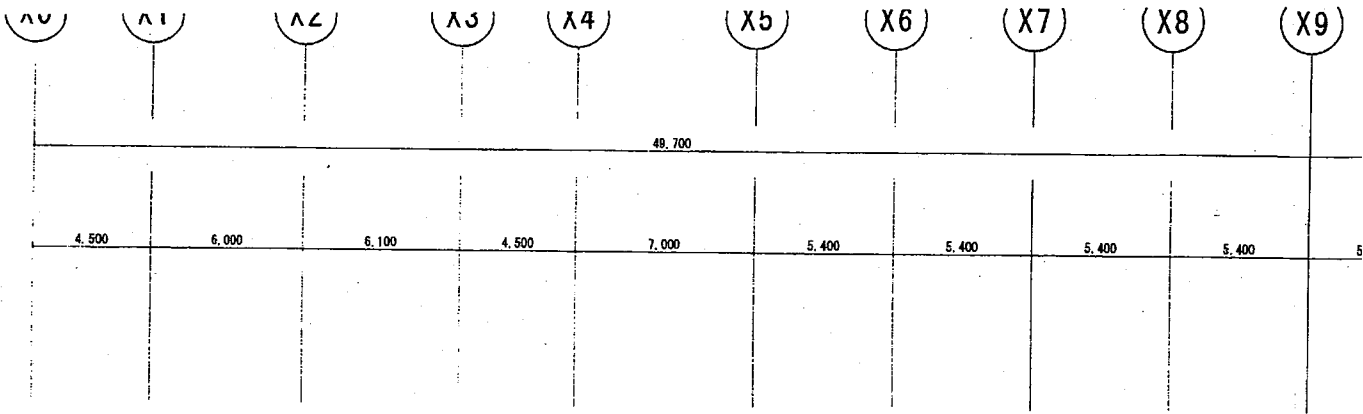

EPJ

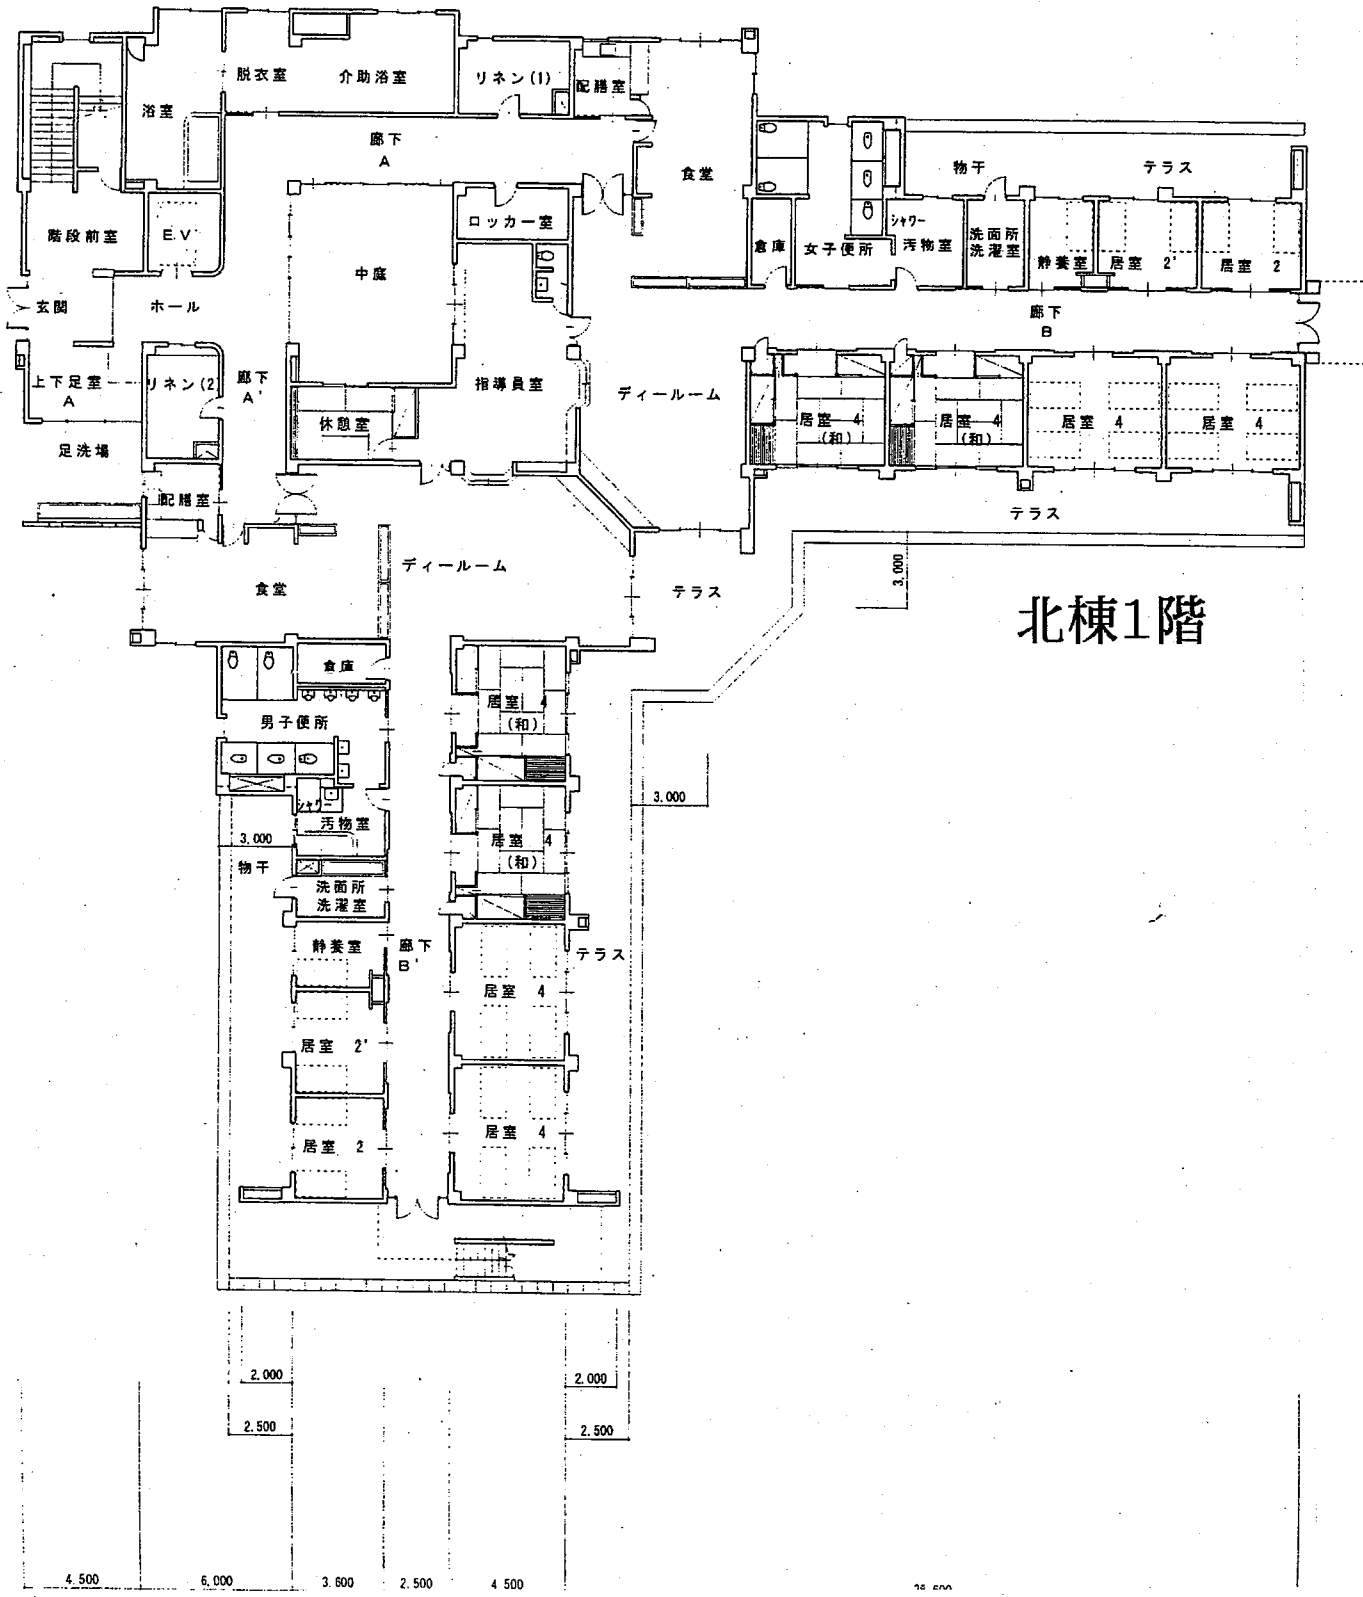


北棟1階

X0 X1 X2 X3 X4 X5 X6 X7 X8 X9

49.700


4.500 6.000 6.100 4.500 7.000 5.400 5.400 5.400 5.400

EPJ

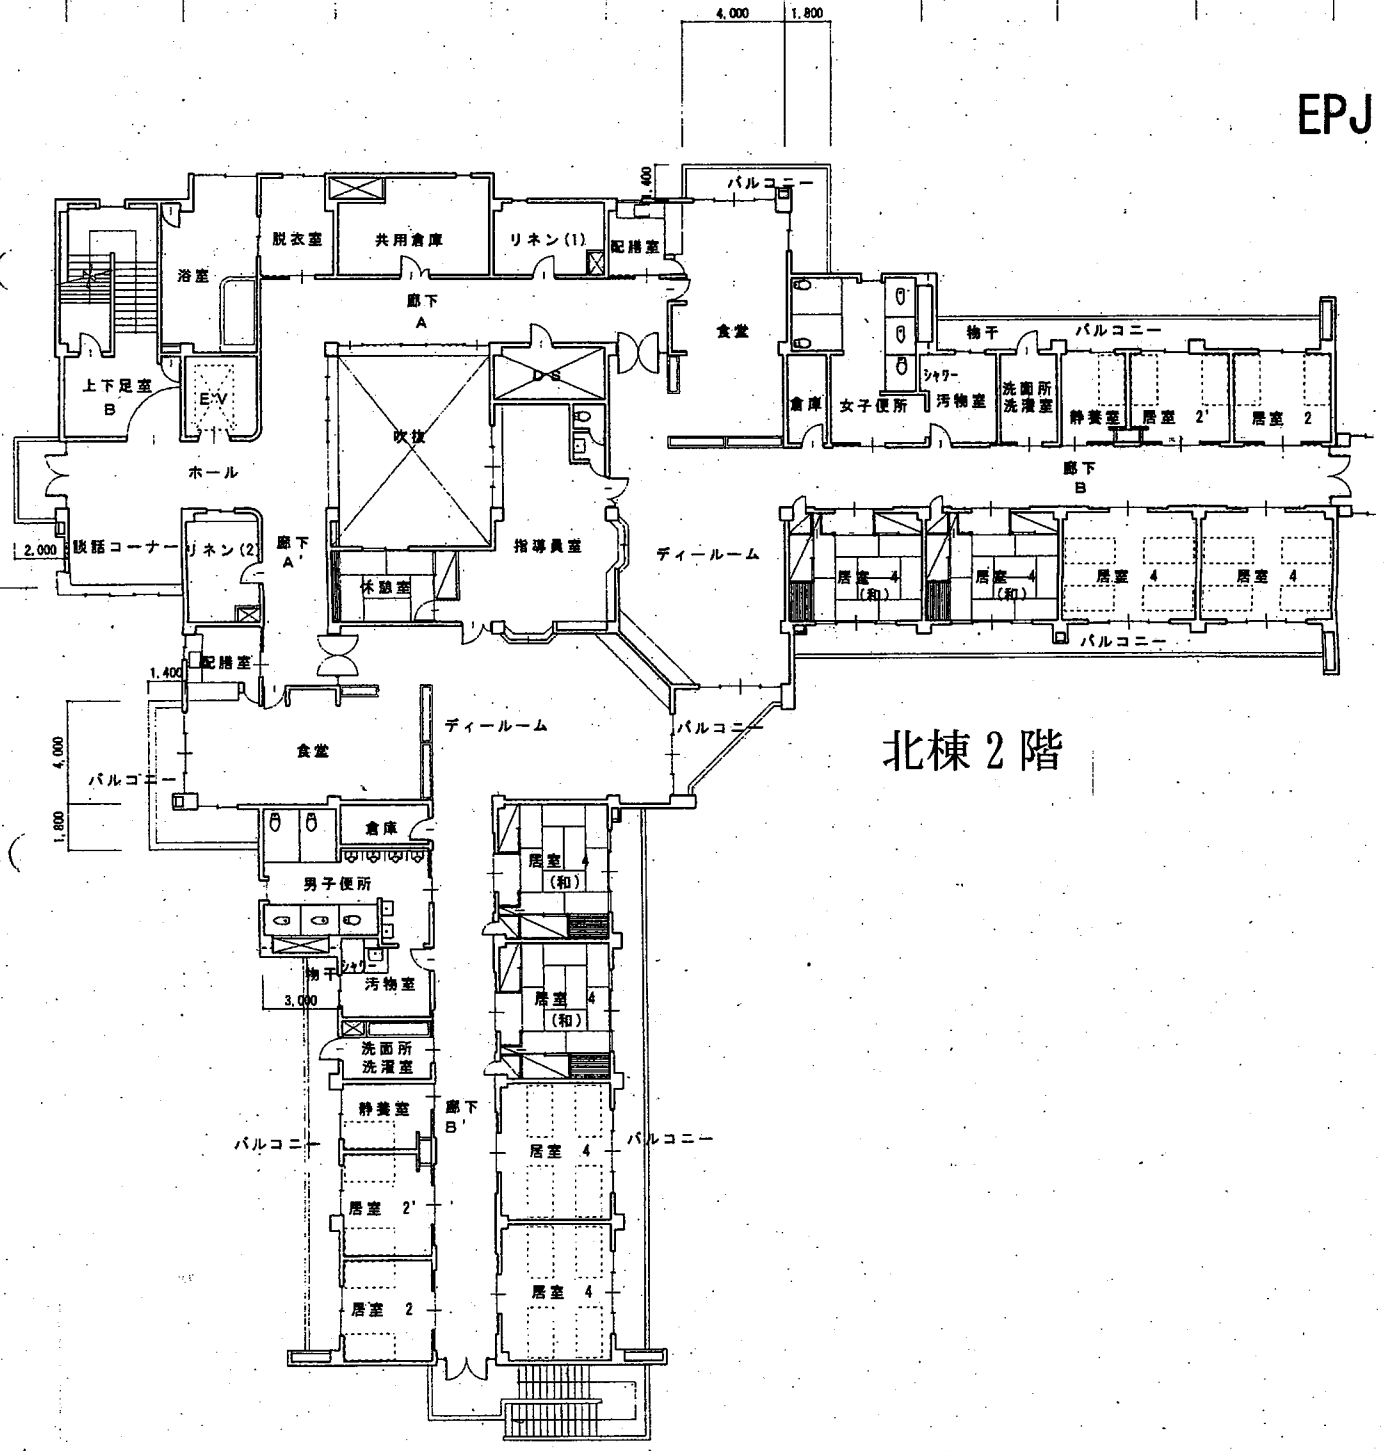

北棟 2階

1.400 2.000 1.400 2.000

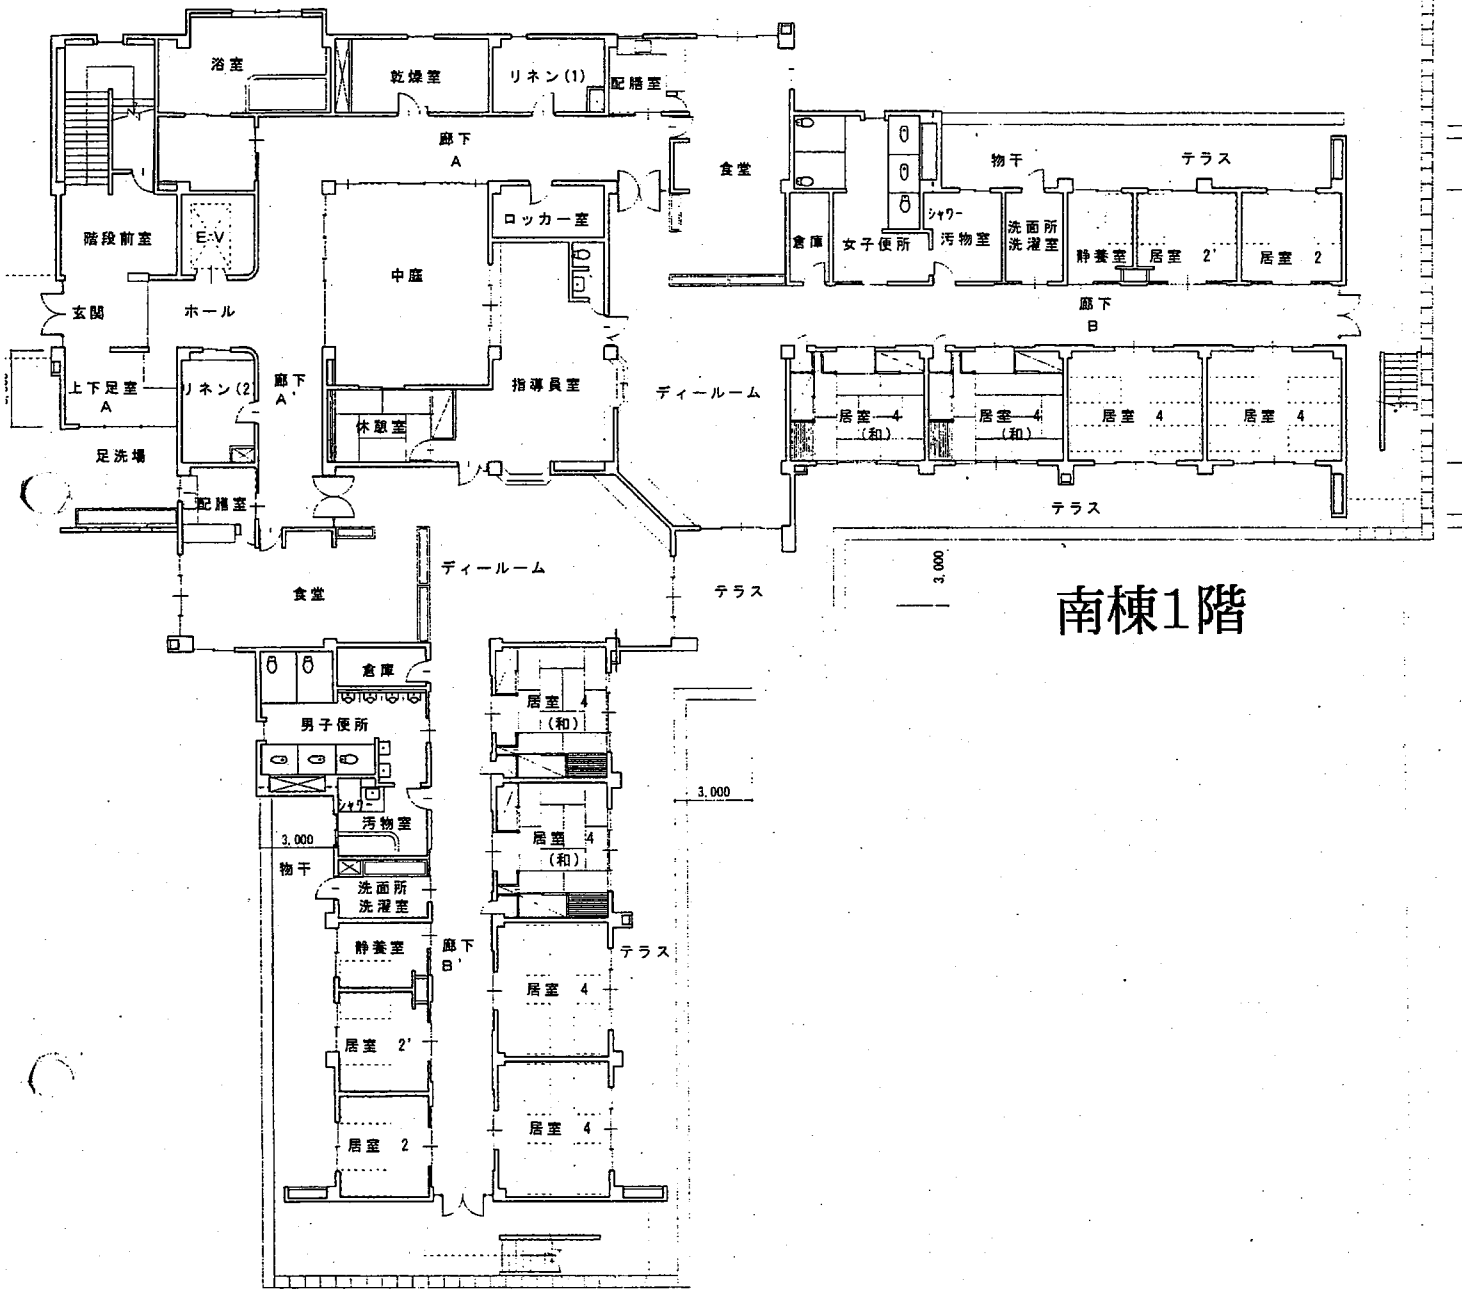

南棟1階


2,000	2,000	2,500	2,500	4,500	31,600
4,500	6,000	3,600	2,500	4,500	

57.700

54.700

5,000 4,500 6,000 6,100 4,500 7,000 5,400 5,400 5,400 5,400 3,000

4,000 1,800

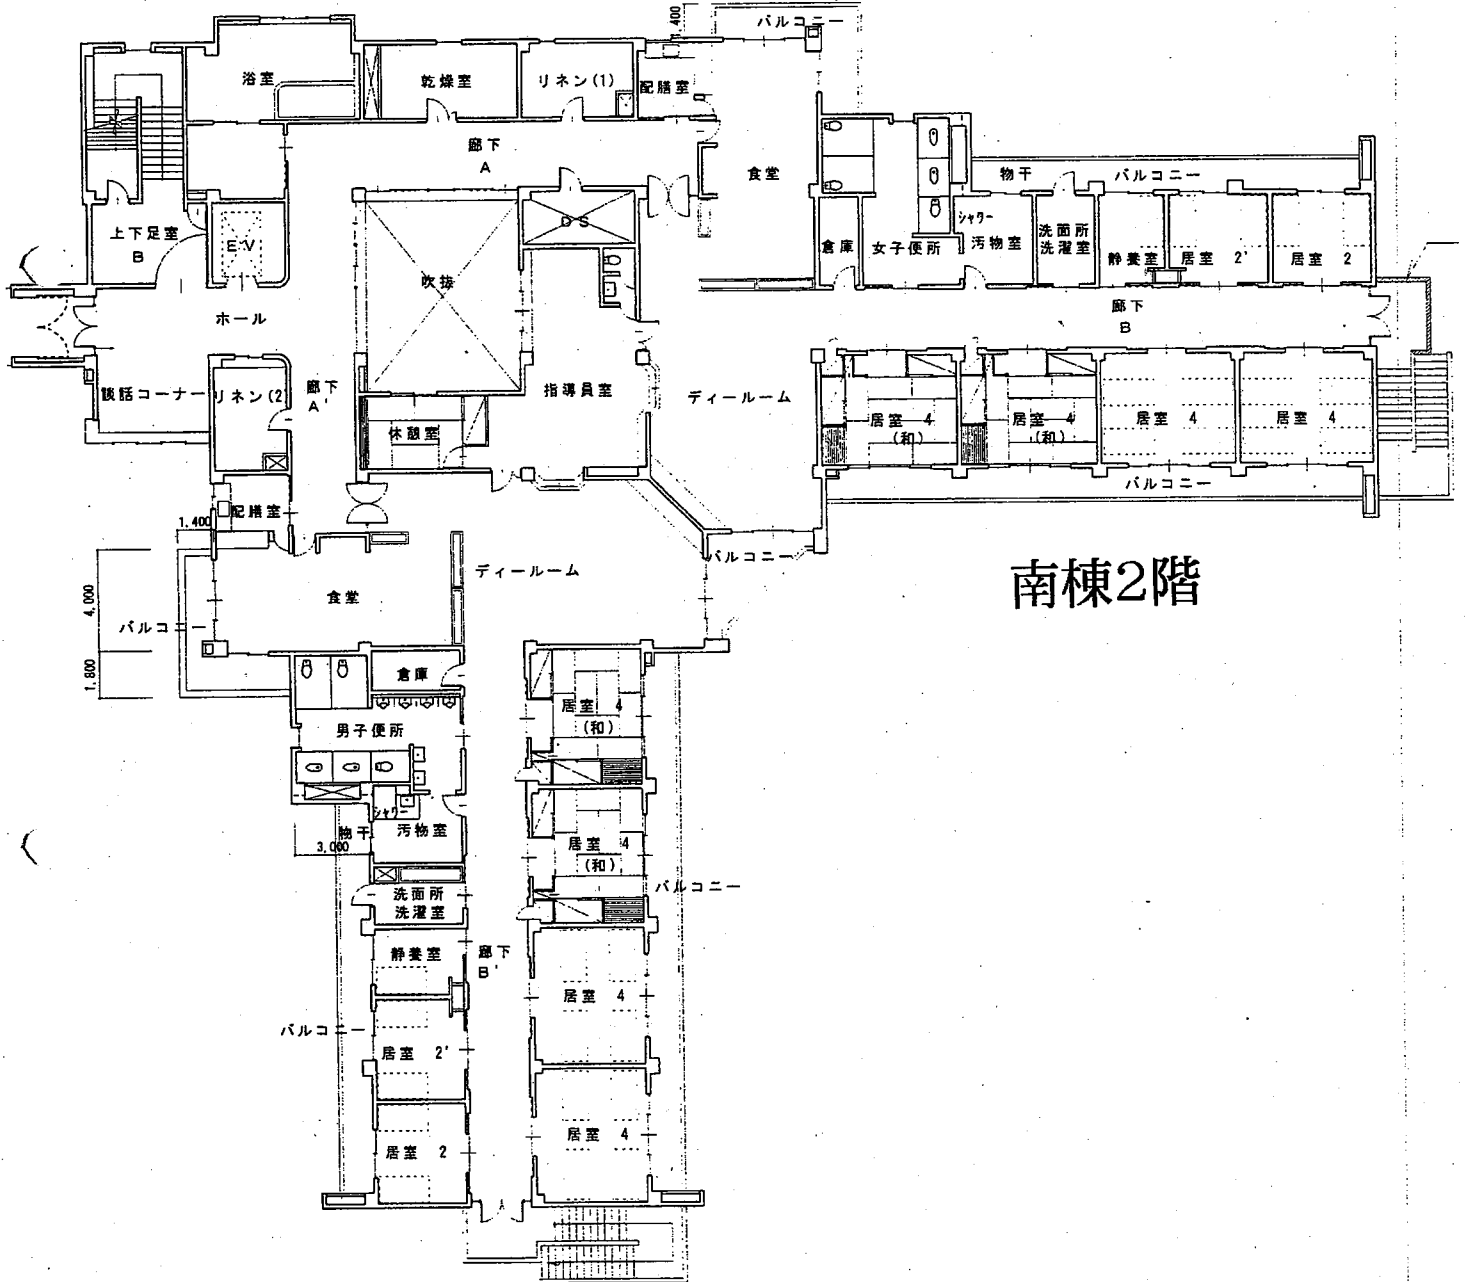

# 南棟2階

1,400 2,000 1,400 2,000


5,900 4,500 6,000 3,600 2,500 4,500 31,600

# 建築物利用状況

調査年月日 平成21年4月1日現在

建物名	厨房棟	階層	1階	施設名	三浦しらとり園
-----	-----	----	----	-----	---------

厨房棟  
平面図

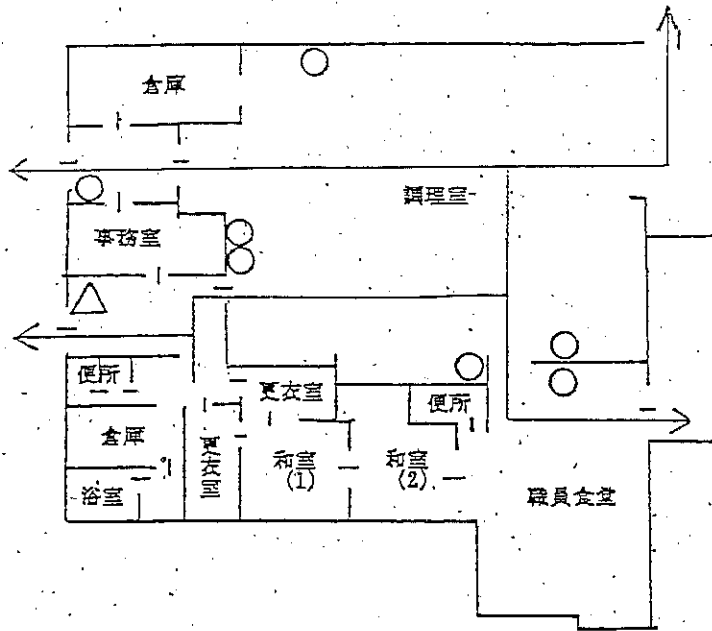




(第4号様式)

# 建 物 利 用 状 況

調査年月日 平成21年4月1日現在

建物名	機械棟	階層	1階	施設名	三浦しらとり園
-----	-----	----	----	-----	---------

## 機 械 棟

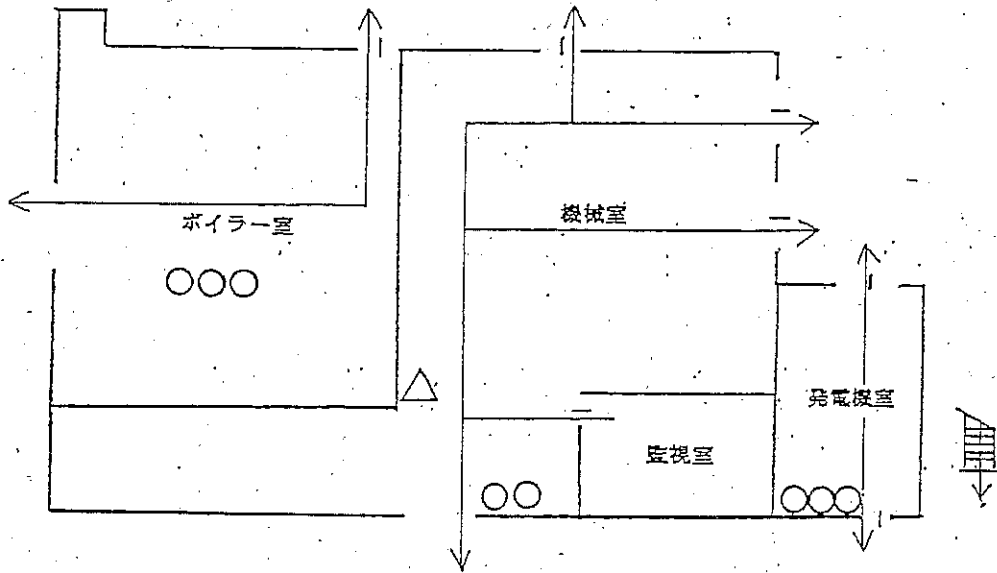

1 階平面図


(床面積 390.38<sup>㎡</sup>)

# 建 物 利 用 状 況

調査年月日 平成21年4月1日現在

建物名	機械棟	階層	2階	施設名	三浦しらとり園
-----	-----	----	----	-----	---------

機 械 棟

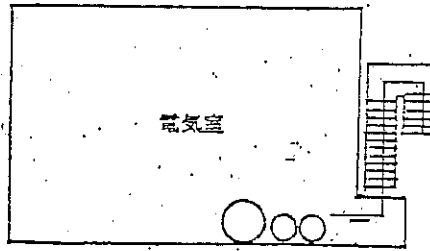

2 階平面図

(床面積 85.12㎡)

(第4号様式)

# 建 物 利 用 状 況

調査年月日 平成21年4月1日現在

建物名	体育館	階層	1階	施設名	三浦しらとり園
-----	-----	----	----	-----	---------

体 育 館  
平 面 図

