



配置図

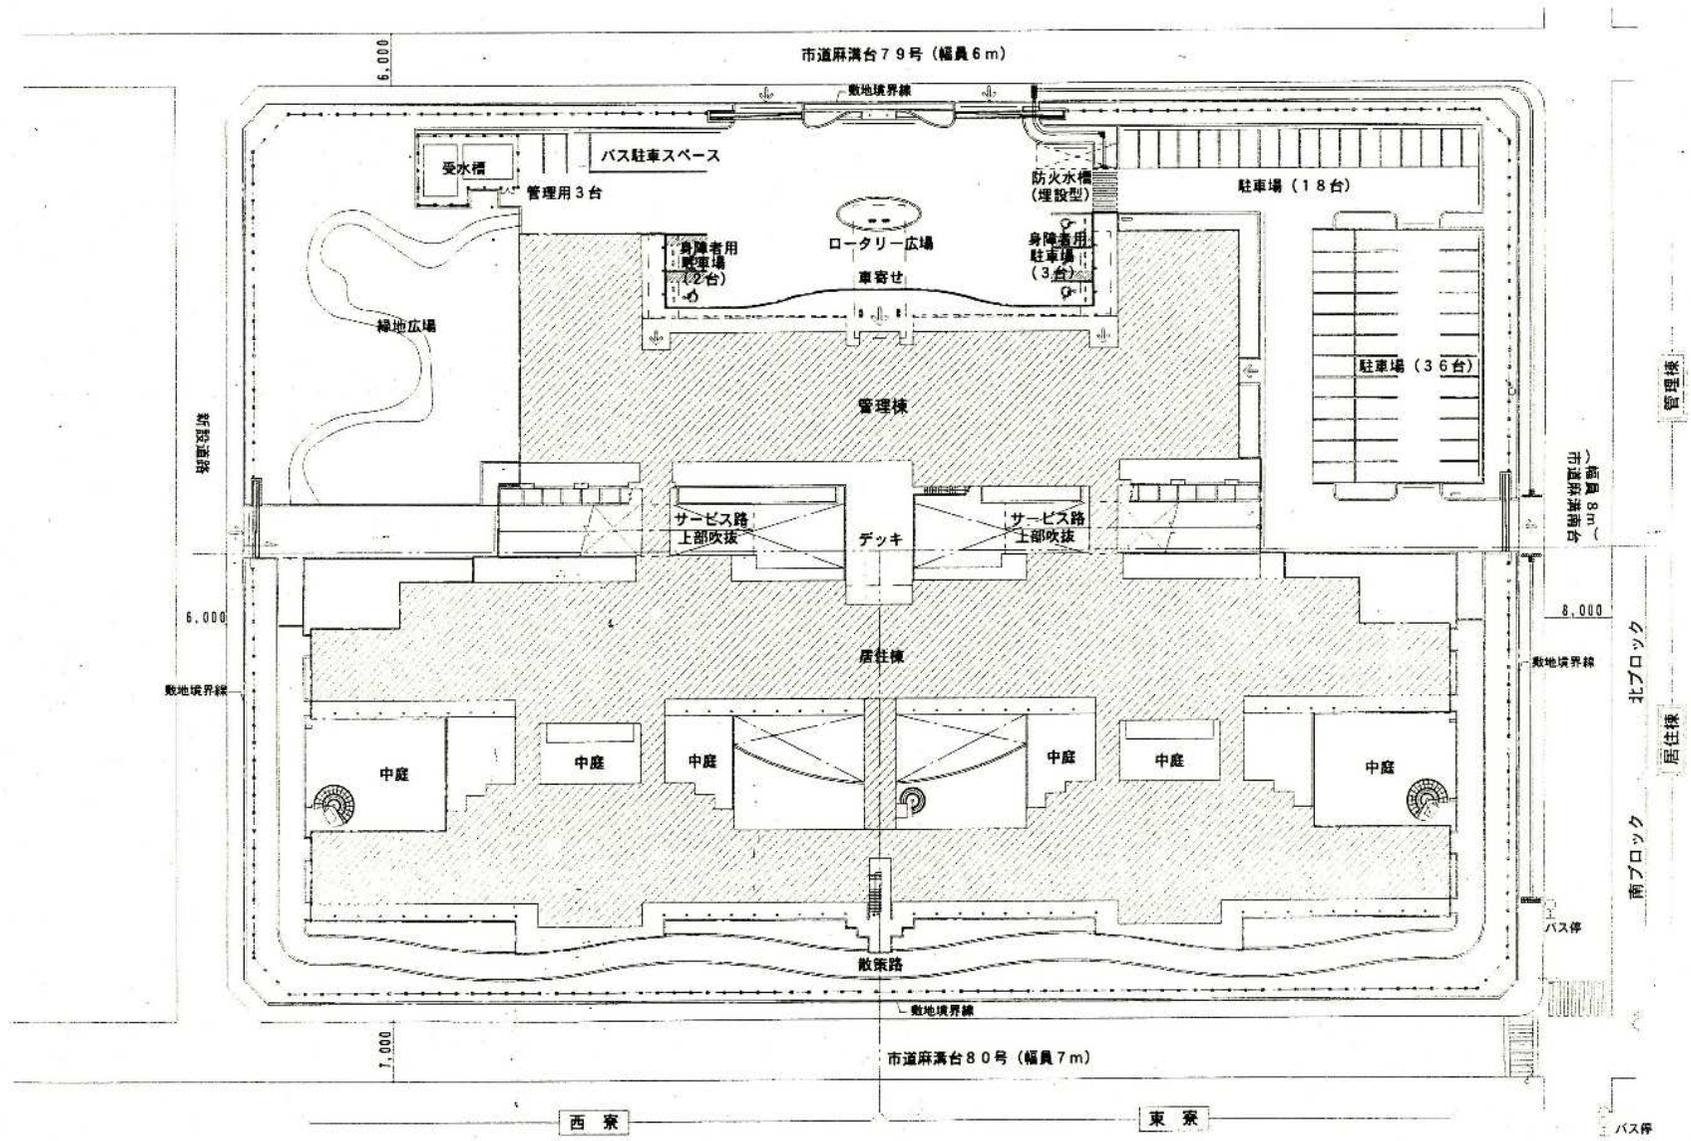


配置図 S=1:800

# さがみ緑風園 平面図


1階平面図

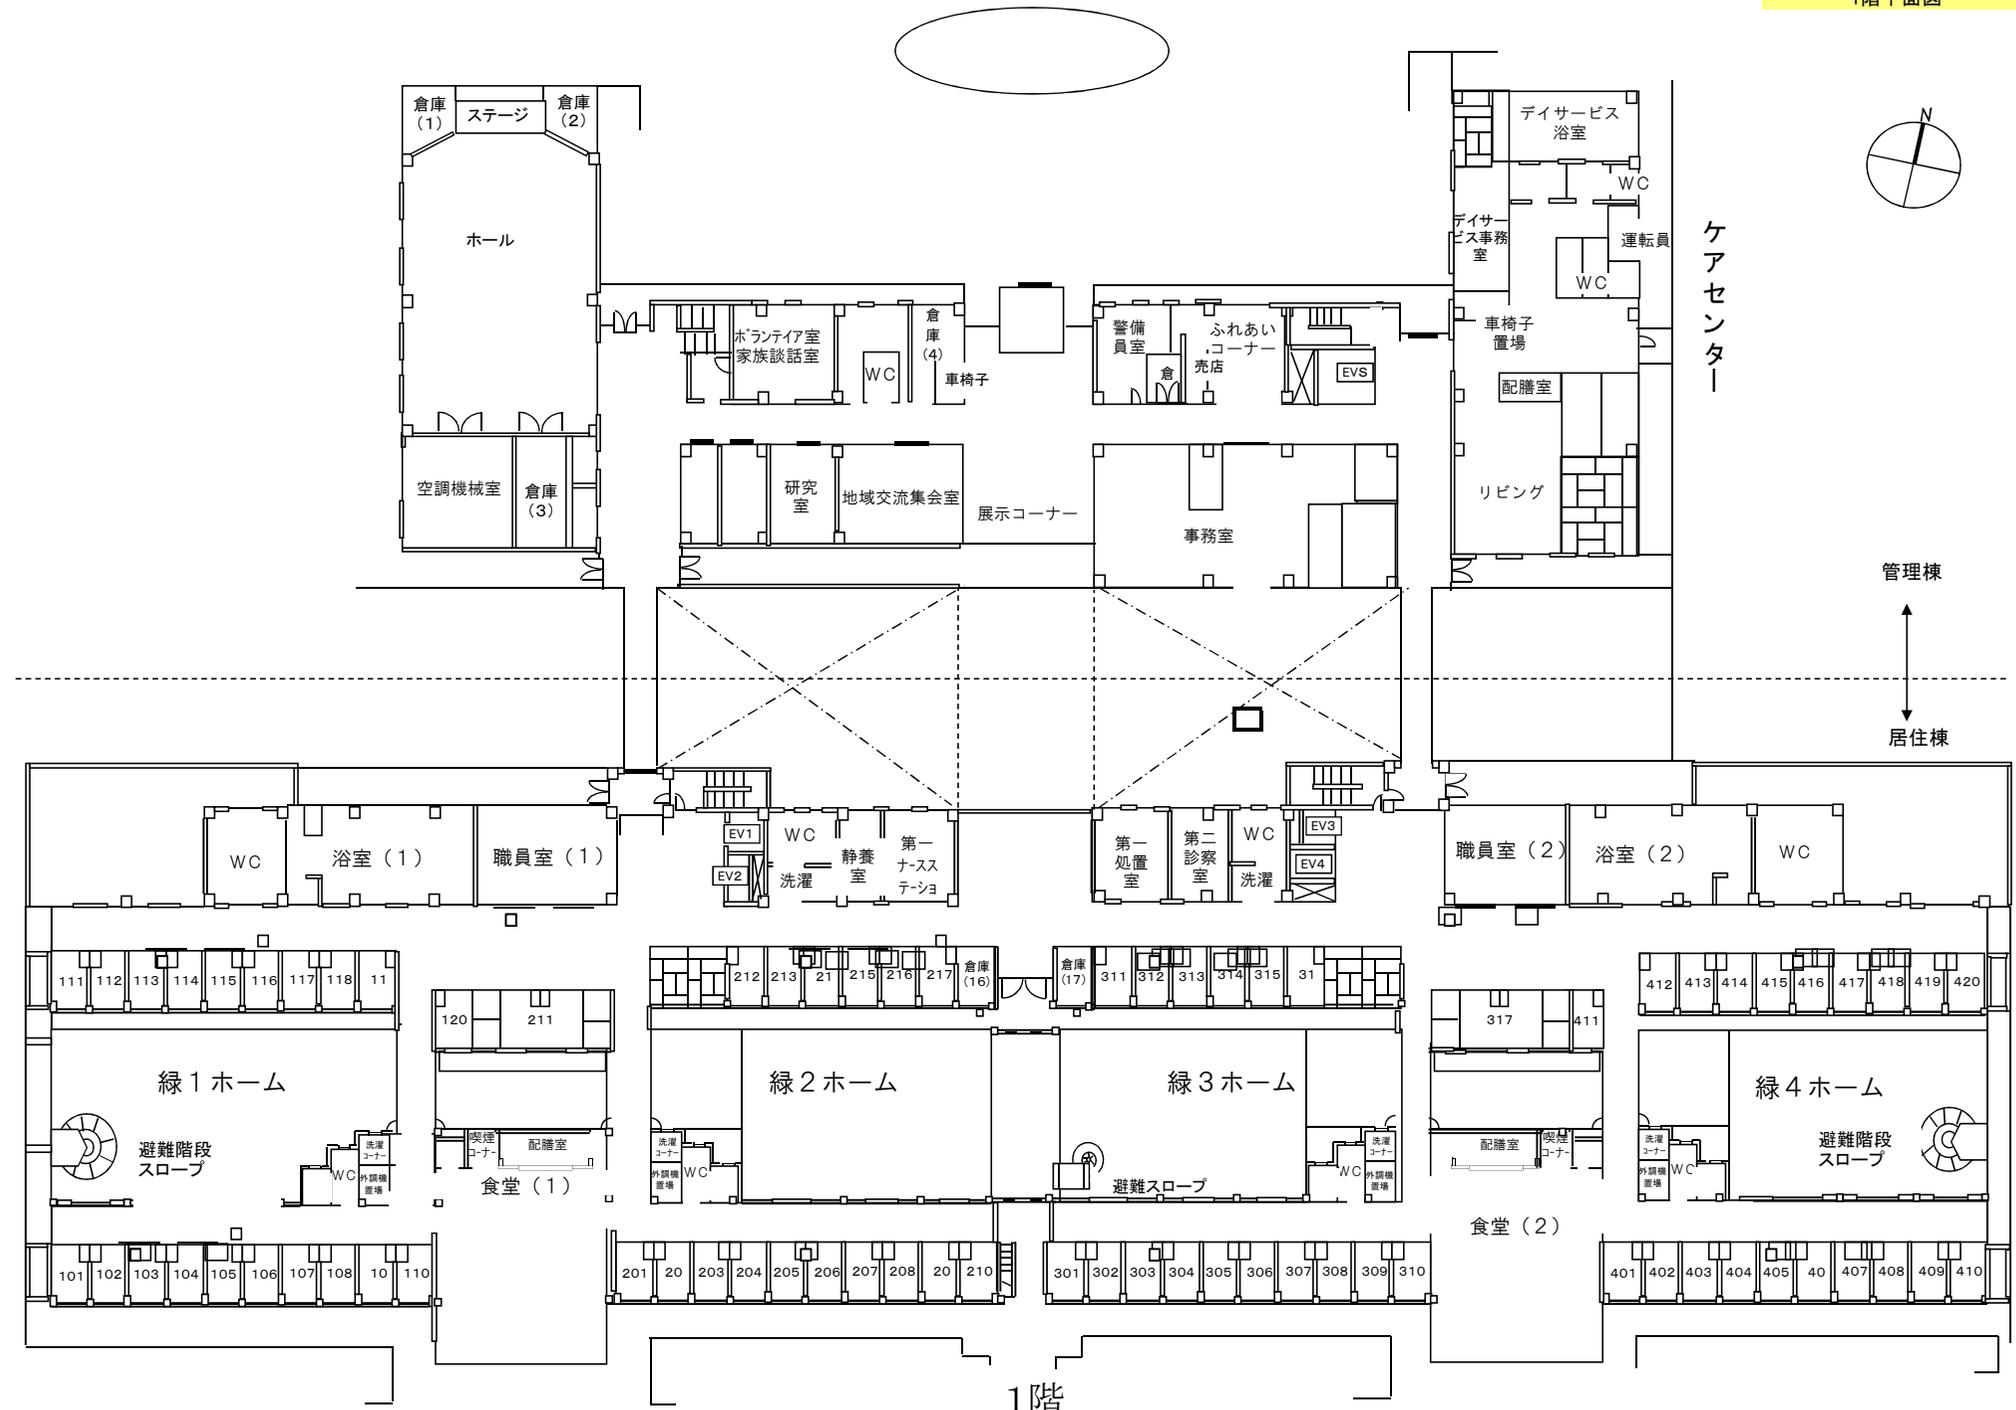

1階

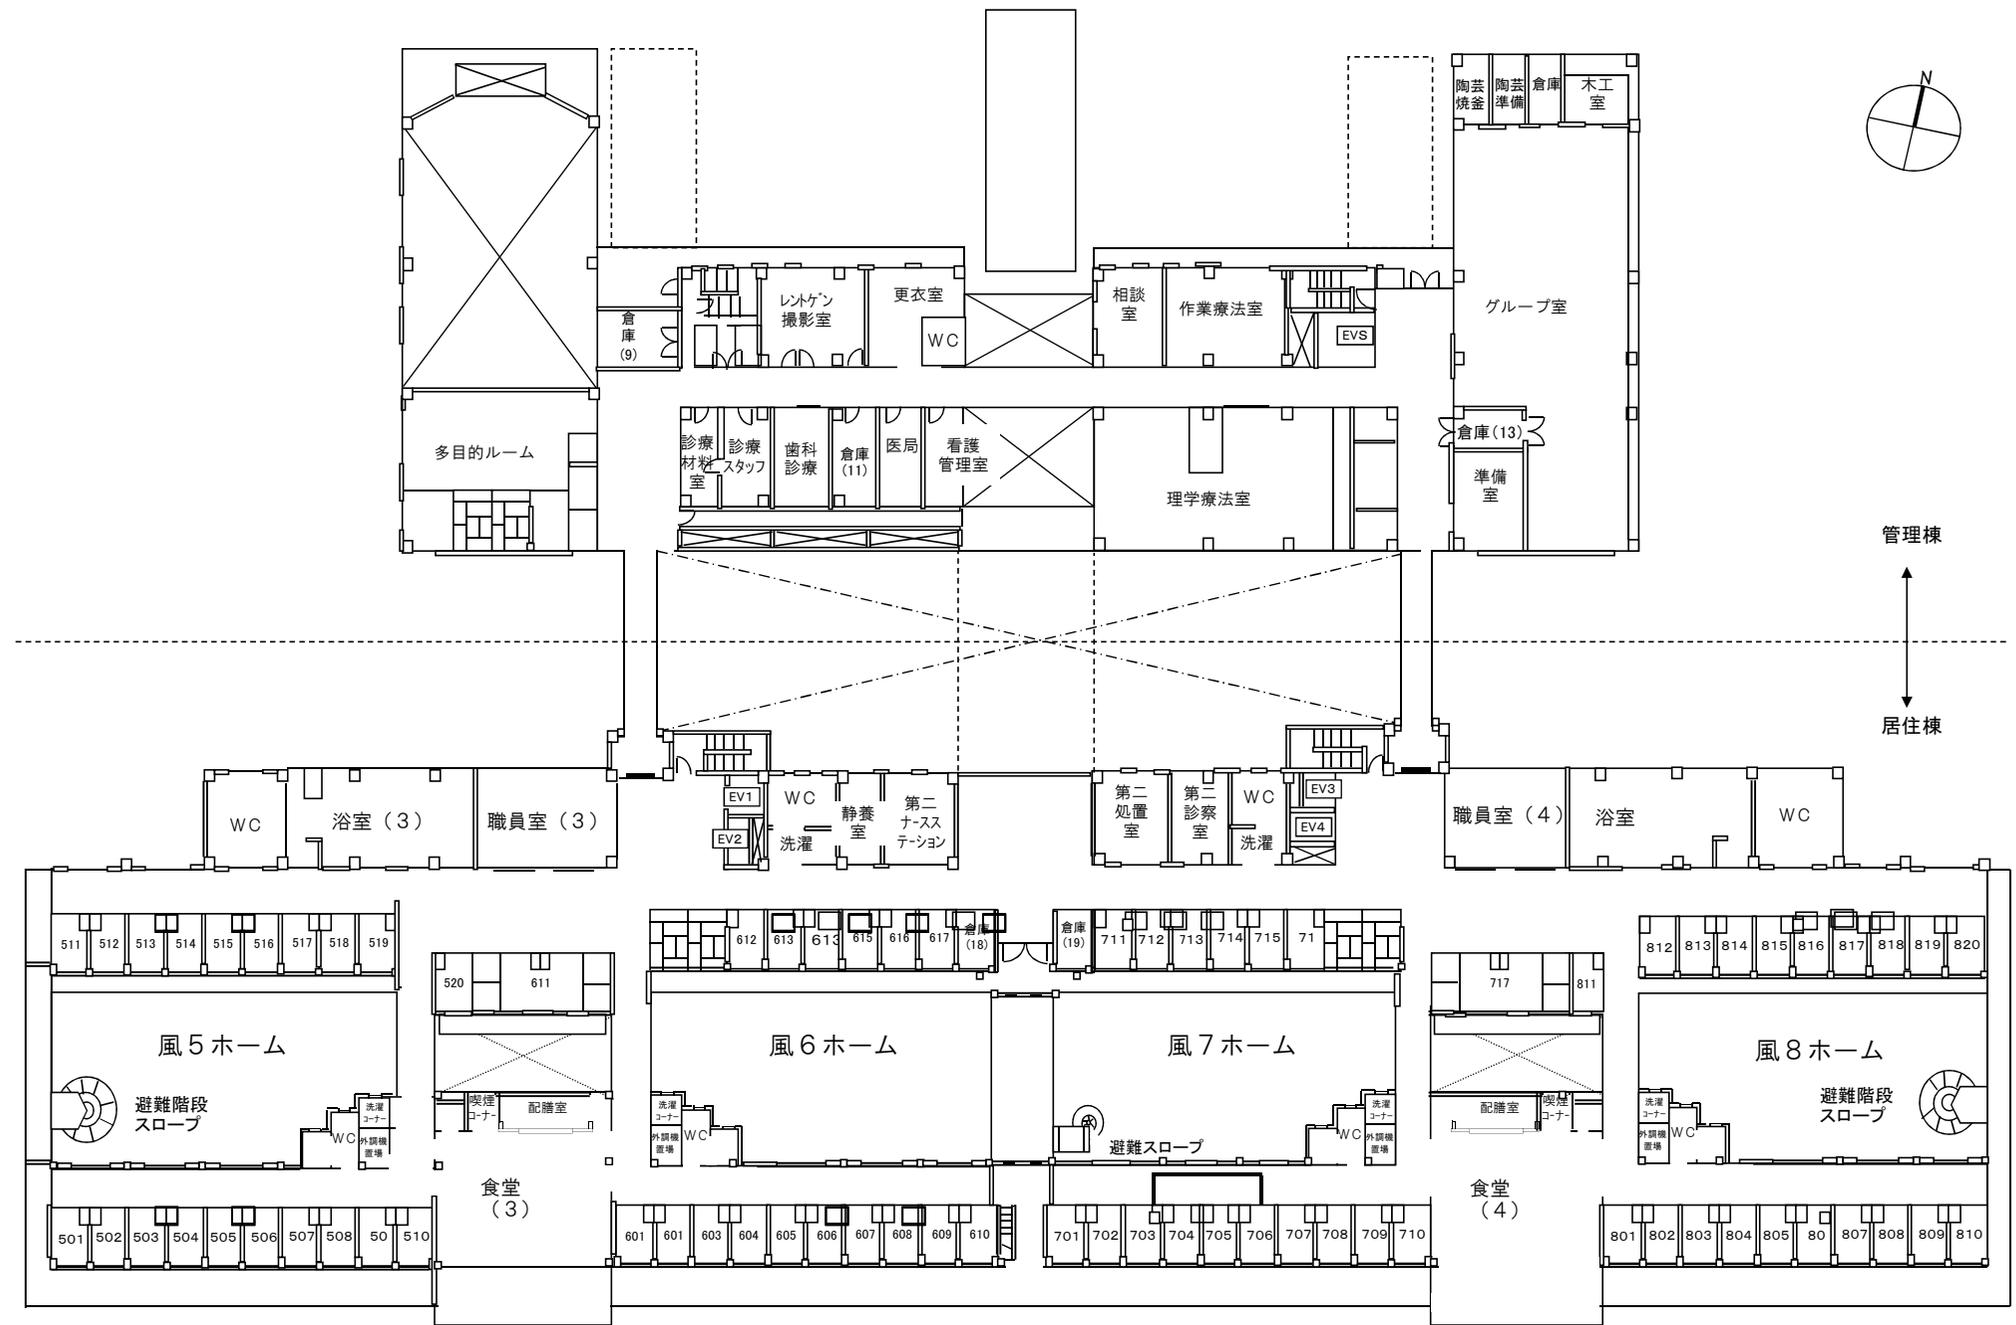

地階平面図

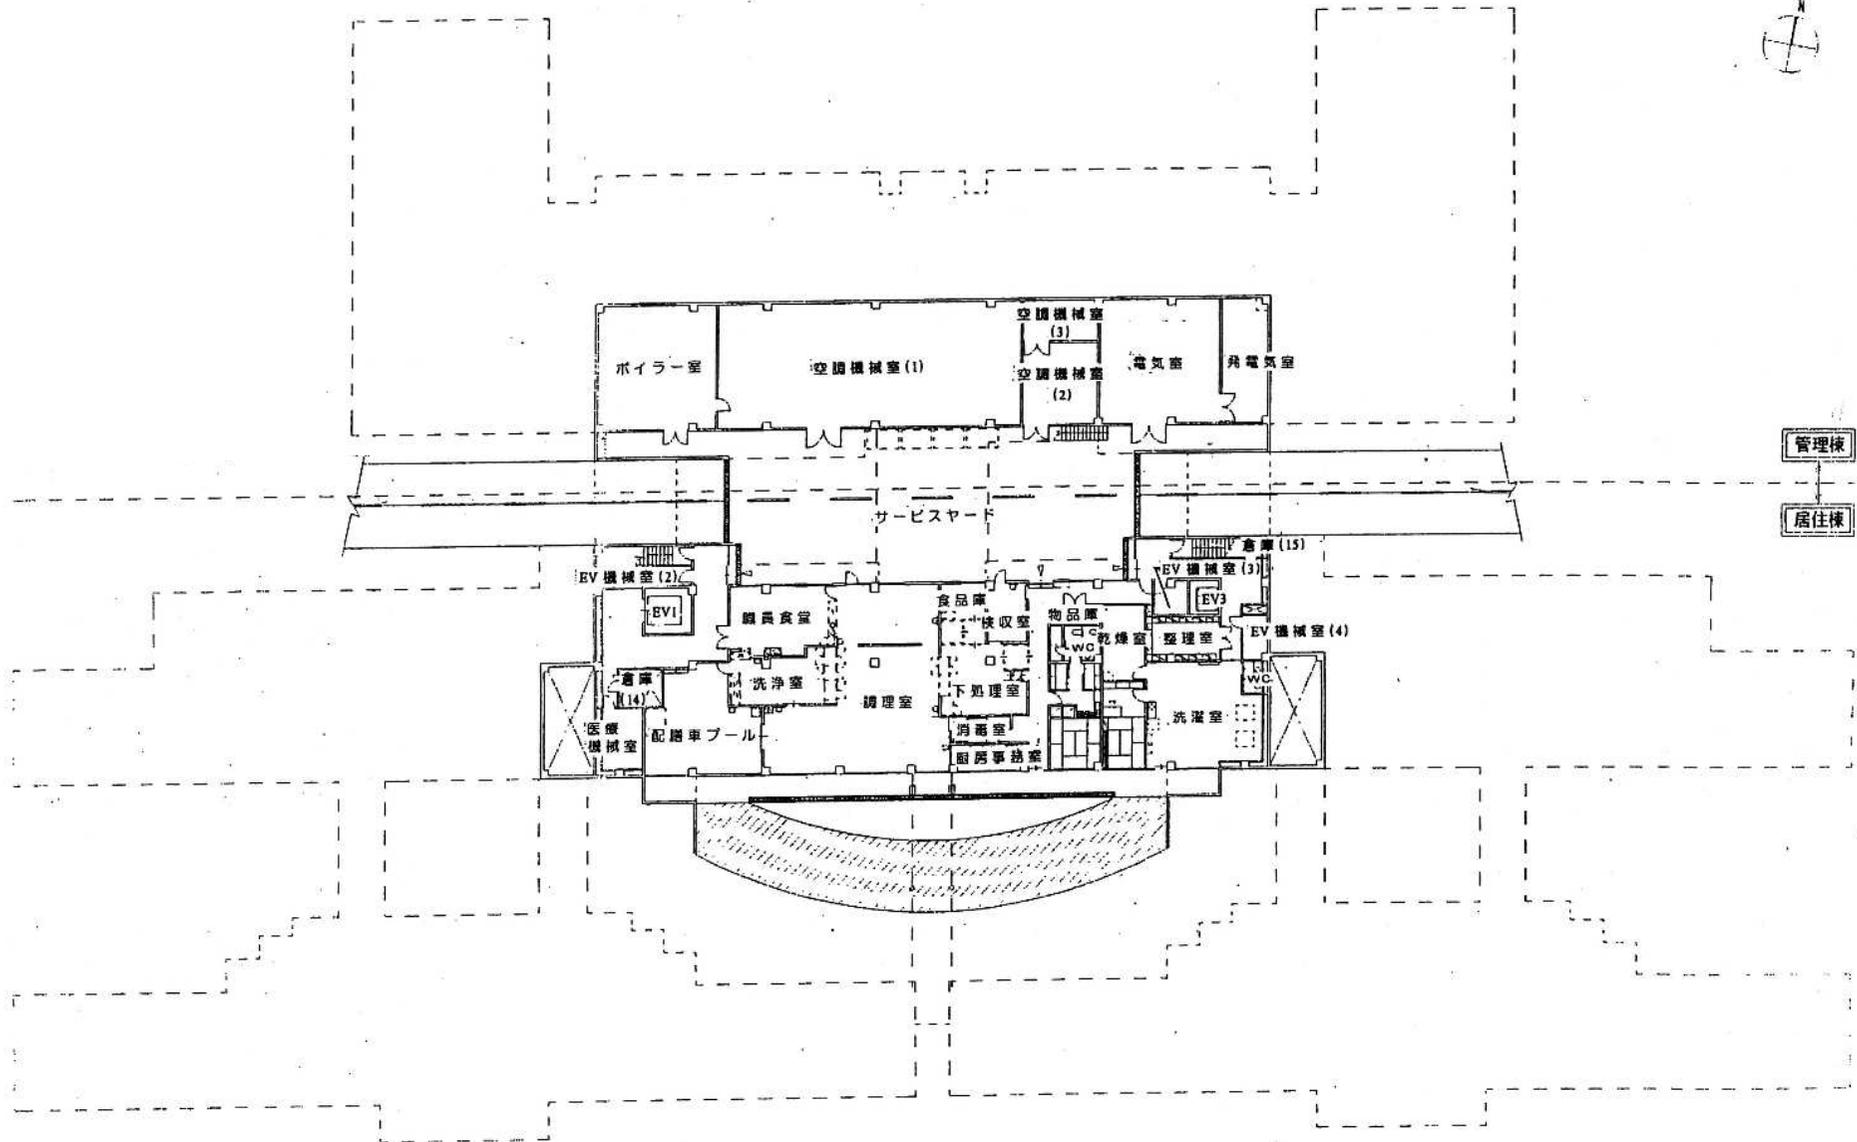

地階平面図 1 : 5 0 0