
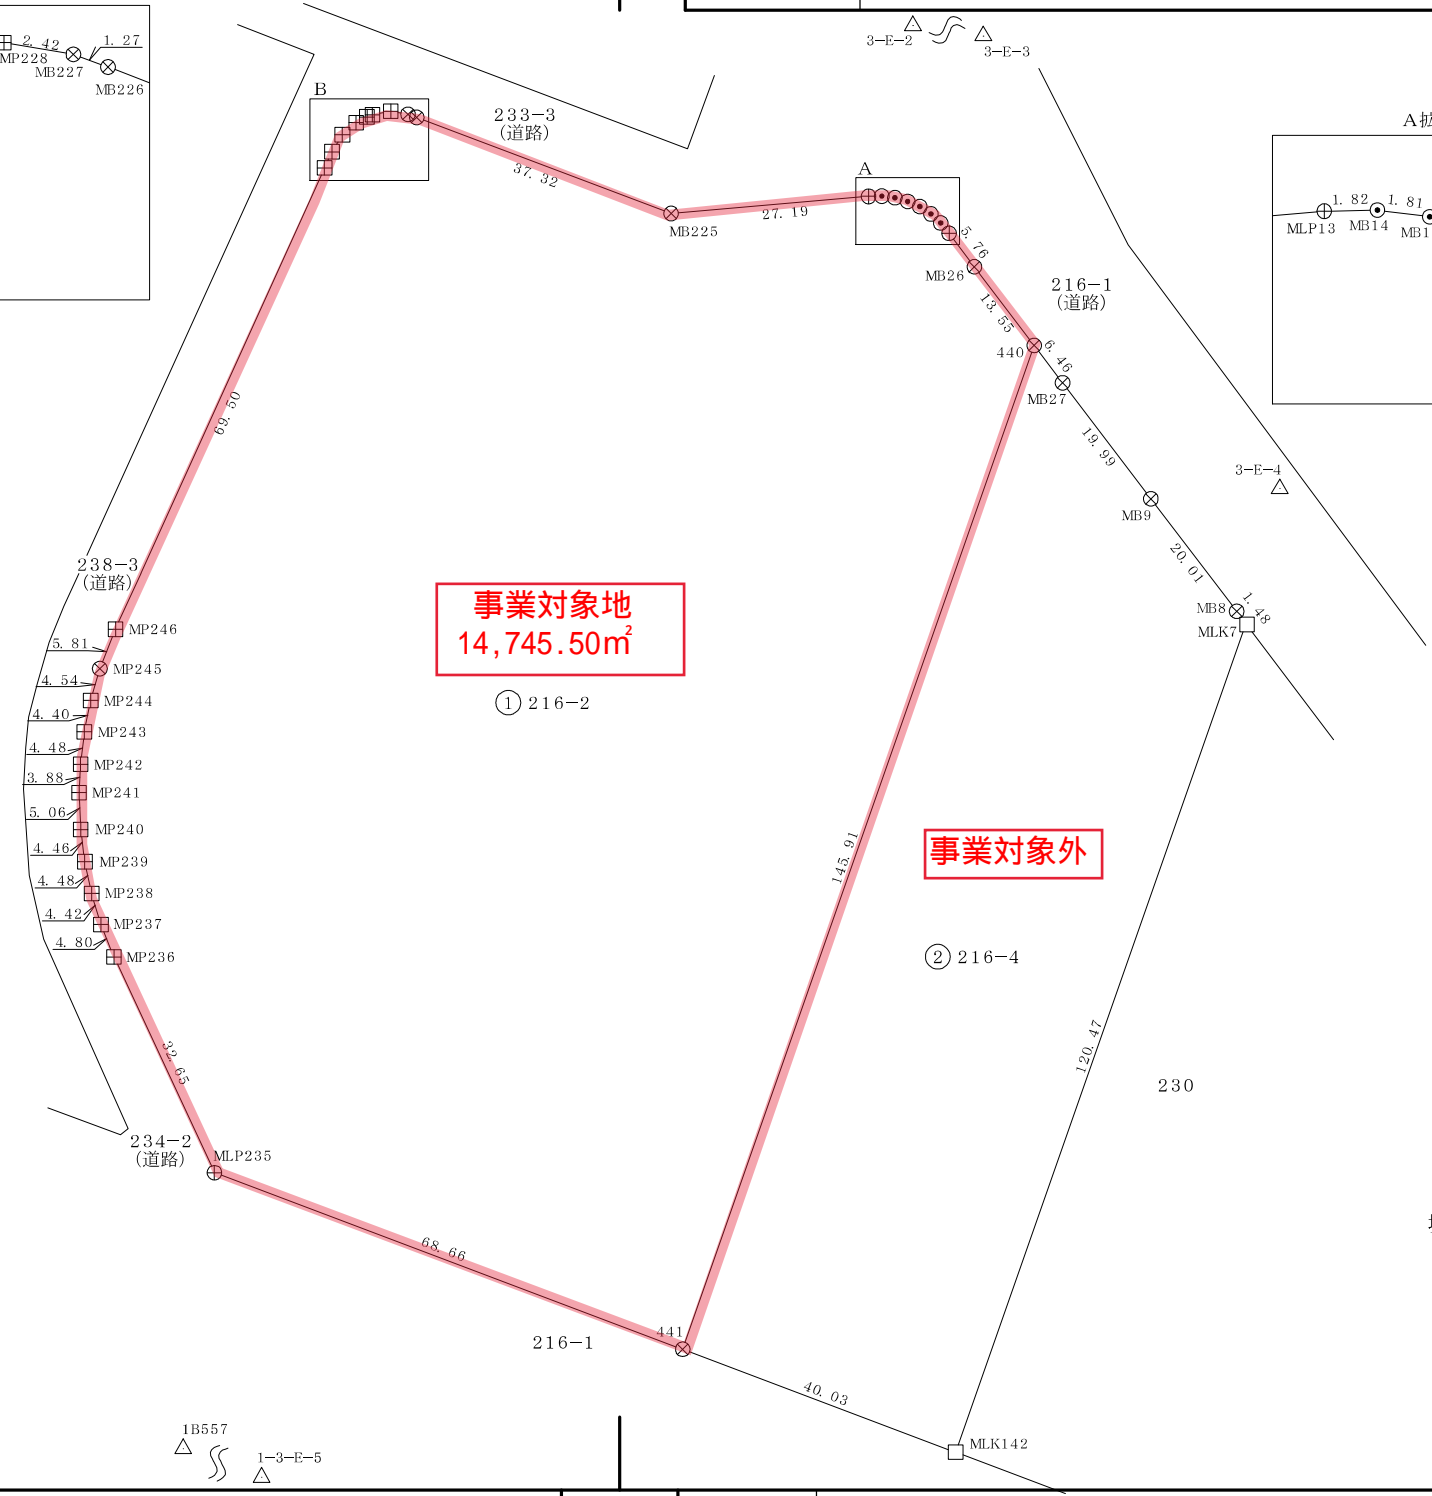
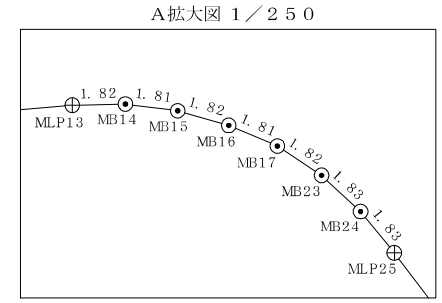
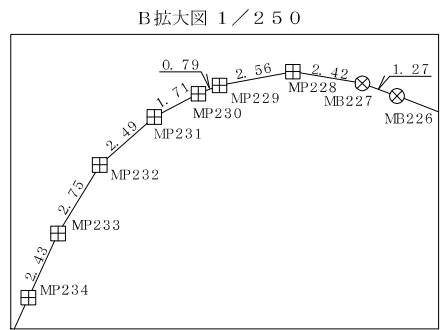


地番 216-2、-4

地積測量図

土地の所在 藤沢市江の島一丁目

1/2

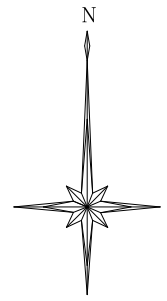

事業対象地  
14,745.50m<sup>2</sup>

事業対象外

境界標の種類及び基準点

- 県石
- ⊕ 県プレート
- ⊞ 民プレート
- 金属鈺
- ⊗ 計算点(金属鈺)
- △ 基準点

「藤沢市土木事務所の公表成果を使用」

測量年月日	令和5年2月24日
座標系	世界測地系(測地成果2011)IX系

1B557  
△ 1-3-E-5  
△

作成者 横浜市南区永田東二丁目1番20号  
土地家屋調査士 内本幸道 (令和5年3月6日作成)

嘱託者 神奈川県知事 黒岩祐治

縮尺 1/1000

地番	216-2、-4	地積測量図
土地の所在	藤沢市江の島一丁目	

求積表

地番	① 216-2			
NO	X <sub>n</sub>	Y <sub>n</sub>	Y <sub>n+1</sub> -Y <sub>n-1</sub>	X <sub>n</sub> ・(Y <sub>n+1</sub> -Y <sub>n-1</sub> )
440	-77662.453	-31851.974	40.033	-3109060.980949
MB26	-77651.665	-31860.174	-11.681	907049.098865
MLP25	-77647.073	-31863.655	-4.637	360049.477501
MB24	-77645.657	-31864.811	-2.494	193648.268558
MB23	-77644.415	-31866.149	-2.855	221674.804825
MB17	-77643.410	-31867.666	-3.187	247449.547670
MB16	-77642.702	-31869.336	-3.420	265538.040840
MB15	-77642.201	-31871.086	-3.545	275241.602545
MB14	-77641.969	-31872.881	-3.616	280753.359904
MLP13	-77642.009	-31874.702	-28.914	2244941.048226
MB225	-77644.356	-31901.795	-62.007	4814493.582492
MB226	-77631.181	-31936.709	-36.105	2802873.790005
MB227	-77630.747	-31937.900	-3.575	277529.920525
MP228	-77630.349	-31940.284	-4.898	380233.449402
MP229	-77630.812	-31942.798	-3.245	251911.984940
MP230	-77631.104	-31943.529	-2.241	173971.304064
MP231	-77631.901	-31945.039	-3.378	262240.561578
MP232	-77633.545	-31946.907	-3.297	255957.797865
MP233	-77635.892	-31948.336	-2.448	190052.663616
MP234	-77638.097	-31949.355	-29.710	2306627.861870
MP246	-77701.393	-31978.046	-30.831	2395611.647583
MP245	-77706.793	-31980.186	-3.406	264669.336958
MP244	-77711.152	-31981.452	-2.126	165213.909152
MP243	-77715.470	-31982.312	-1.389	107946.787830
MP242	-77719.918	-31982.841	-0.718	55802.901124
MP241	-77723.796	-31983.030	0.019	-1476.752124
MP240	-77728.856	-31982.822	0.783	-60861.694248
MP239	-77733.277	-31982.247	1.508	-117221.781716
MP238	-77737.654	-31981.314	2.212	-171955.690648
MP237	-77741.886	-31980.035	3.063	-238123.396818
MP236	-77746.343	-31978.251	15.576	-1210977.038568
MLP235	-77775.941	-31964.459	78.044	-6069945.539404
441	-77800.159	-31900.207	112.485	-8751350.885115
合計				-29491.011652
合計面積				14745.5058260
地積				14745.50 m <sup>2</sup>

2  
2

基本三角点等の座標値

点名	X座標	Y座標	点の種別
3-E-2	-77542.580	-31885.525	藤沢市3級基準点
3-E-3	-77620.012	-31858.962	藤沢市3級基準点
3-E-4	-77682.091	-31818.268	藤沢市3級基準点
1-3-E-5	-77863.692	-31832.760	藤沢市1級基準点
1B557	-77813.785	-31968.752	藤沢市街区多角点

地番	② 216-4			
NO	X <sub>n</sub>	Y <sub>n</sub>	Y <sub>n+1</sub> -Y <sub>n-1</sub>	X <sub>n</sub> ・(Y <sub>n+1</sub> -Y <sub>n-1</sub> )
MLK7	-77700.584	-31822.928	38.924	-3024417.531616
MBS	-77699.401	-31823.822	-13.031	1012500.894431
MB9	-77683.497	-31835.959	-24.245	1883436.384765
MB27	-77667.593	-31848.067	-16.015	1243846.501895
440	-77662.453	-31851.974	-52.140	4049320.299420
441	-77800.159	-31900.207	-10.772	838063.312748
MLK142	-77814.279	-31862.746	77.279	-6013409.666841
合計				-10659.805198
合計面積				5329.9025990
地積				5329.90 m <sup>2</sup>

総合計面積	20075.4084250 m <sup>2</sup>
-------	------------------------------

作成者	横浜市南区永田東二丁目1番20号 土地家屋調査士 内本幸道 (令和5年3月6日作成)	嘱託者	神奈川県知事 黒岩祐治	縮尺	1/
-----	--	-----	-------------	----	----