


土砂災害警戒区域等指定図(その2-1)

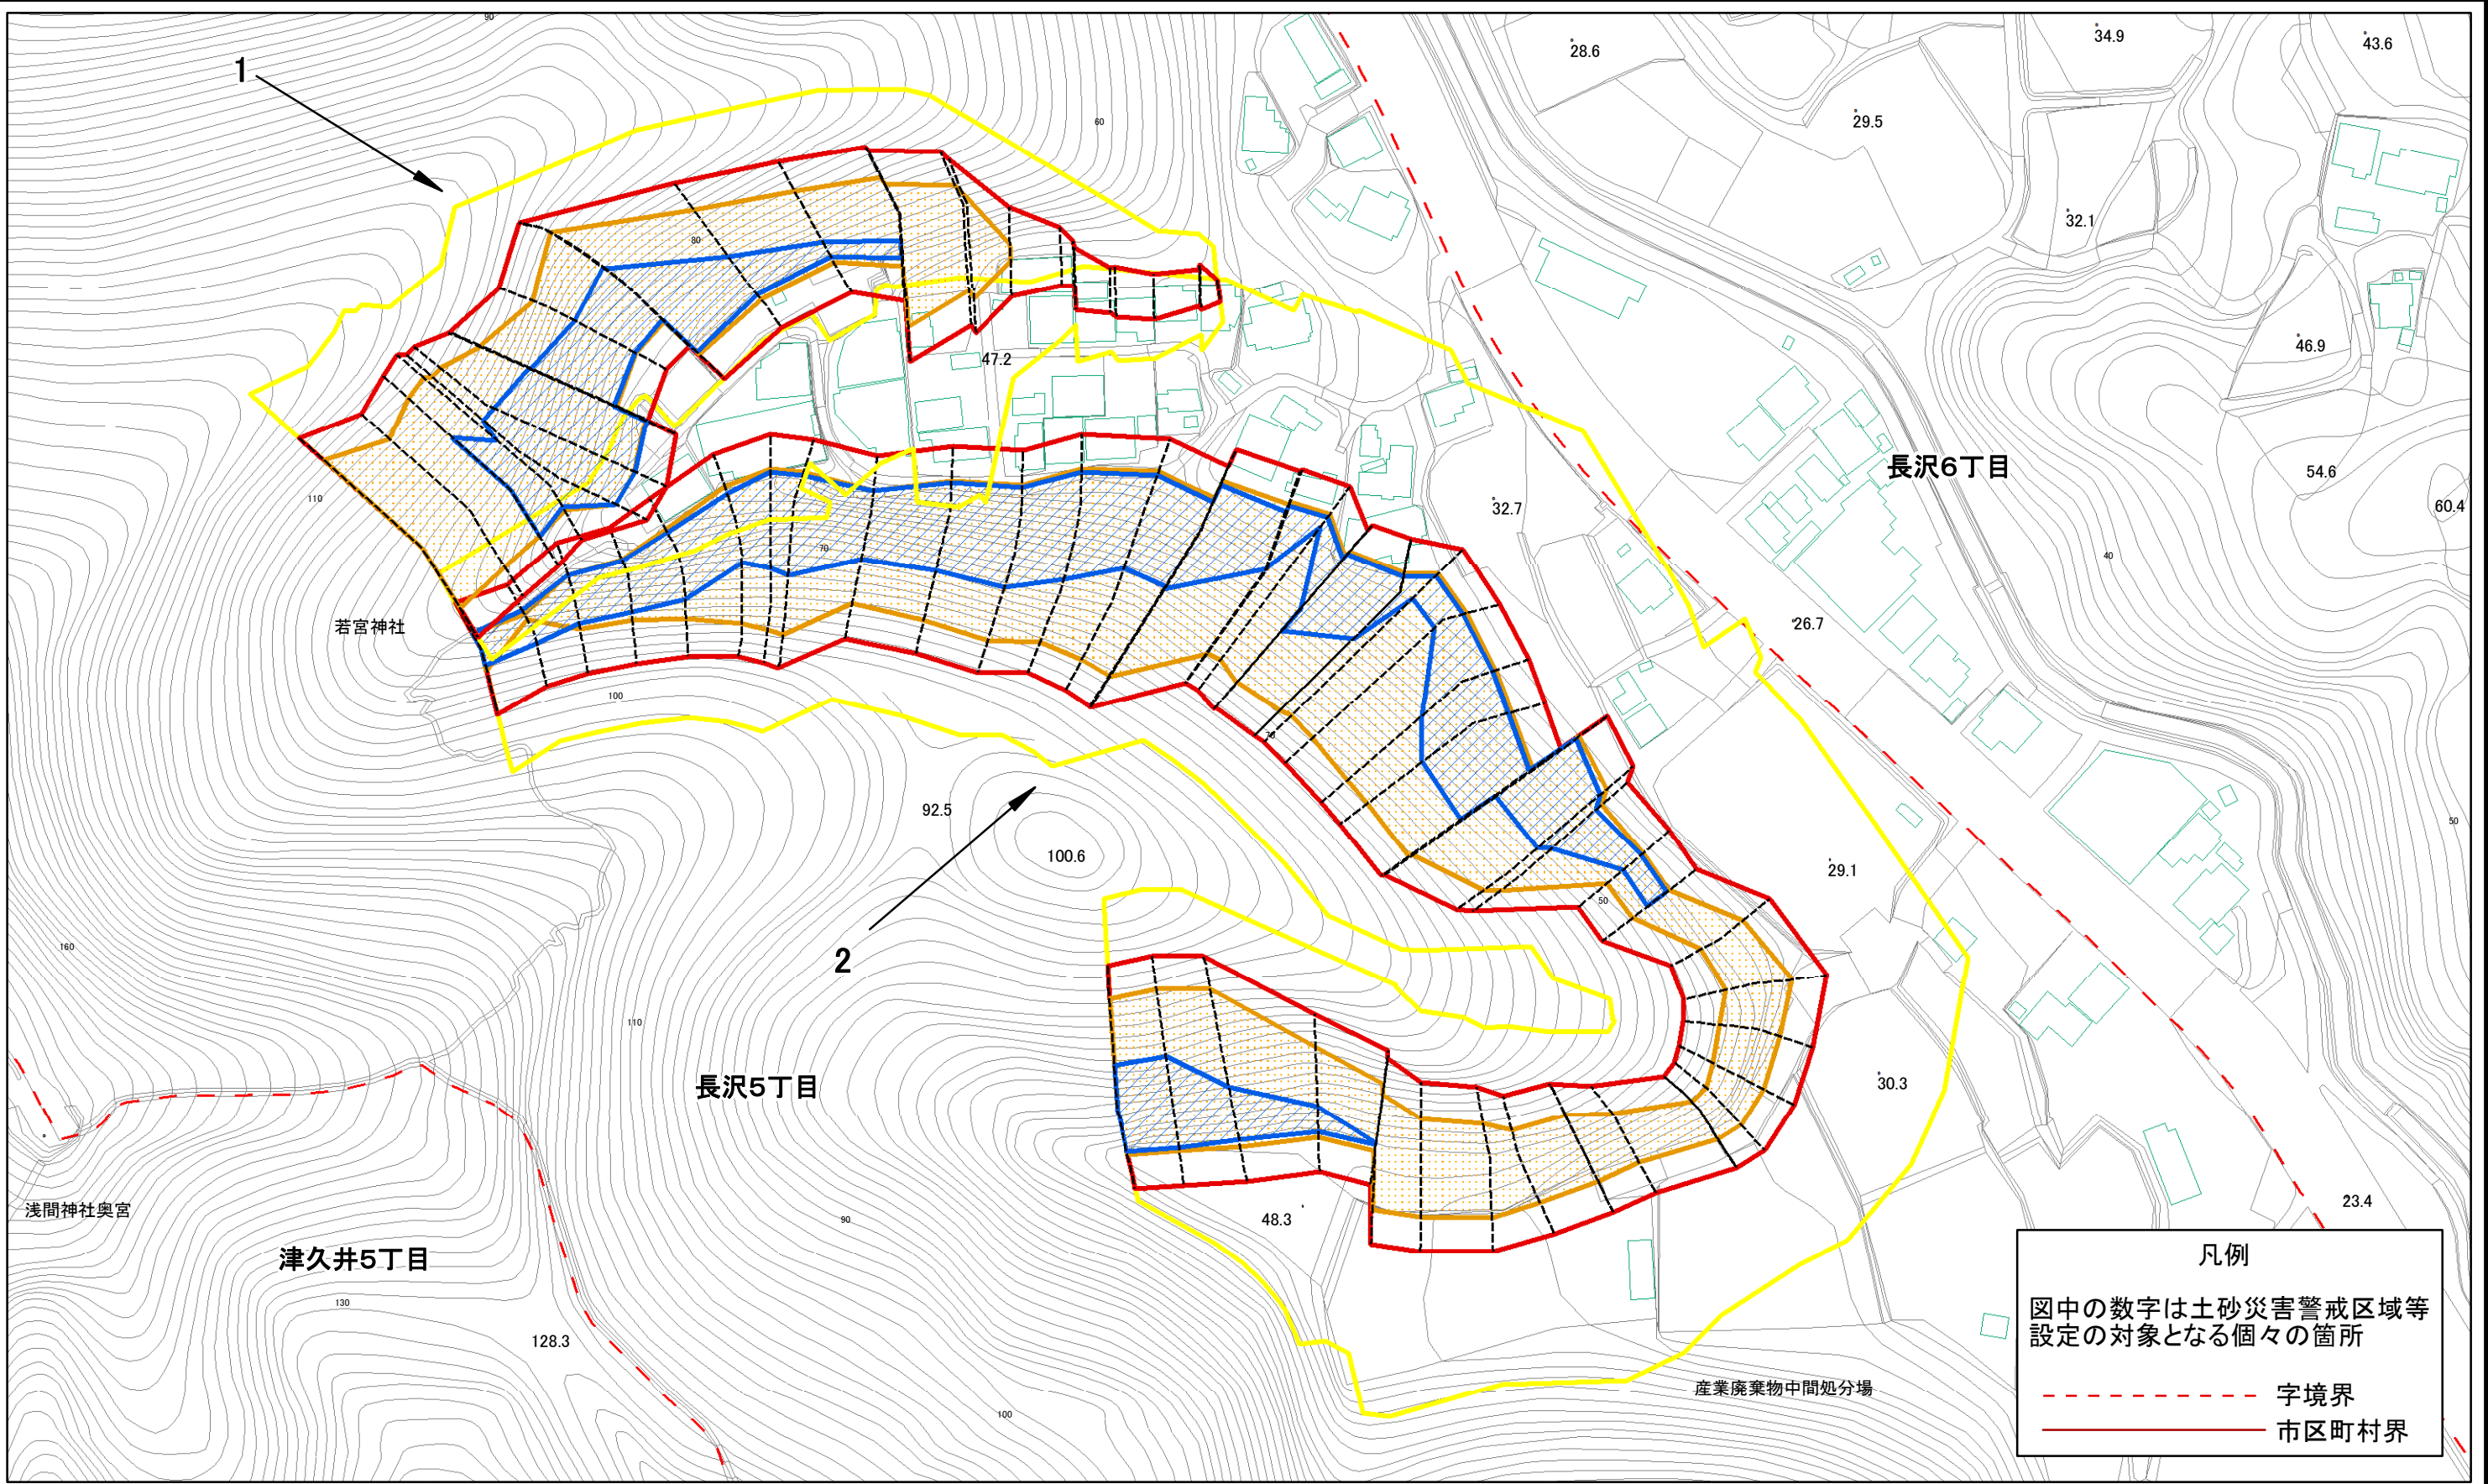

0 25 50 100
m


土砂災害警戒区域・土砂災害特別警戒区域
区域図

土砂災害防止法施行令第二条の基準に該当する区域	
土砂災害防止法 施行令第三条の 基準に該当する 区域	
土砂等の(移動)高さが1m以下の場合、 土砂等の移動による力が100kN/mを超える区域	
土砂等の堆積の高さが3mを超える区域	
それ以外の区域	

縮尺	1:1,500
----	---------

自然現象 の種類	急傾斜地の崩壊	箇所番号	201-H18-8107
告示番号	神奈川県告示第455号	箇所名	長沢5丁目7
告示年月日	令和2年12月22日	所在地	横須賀市長沢5丁目 及び長沢6丁目

土砂災害警戒区域等指定図(その2-2)

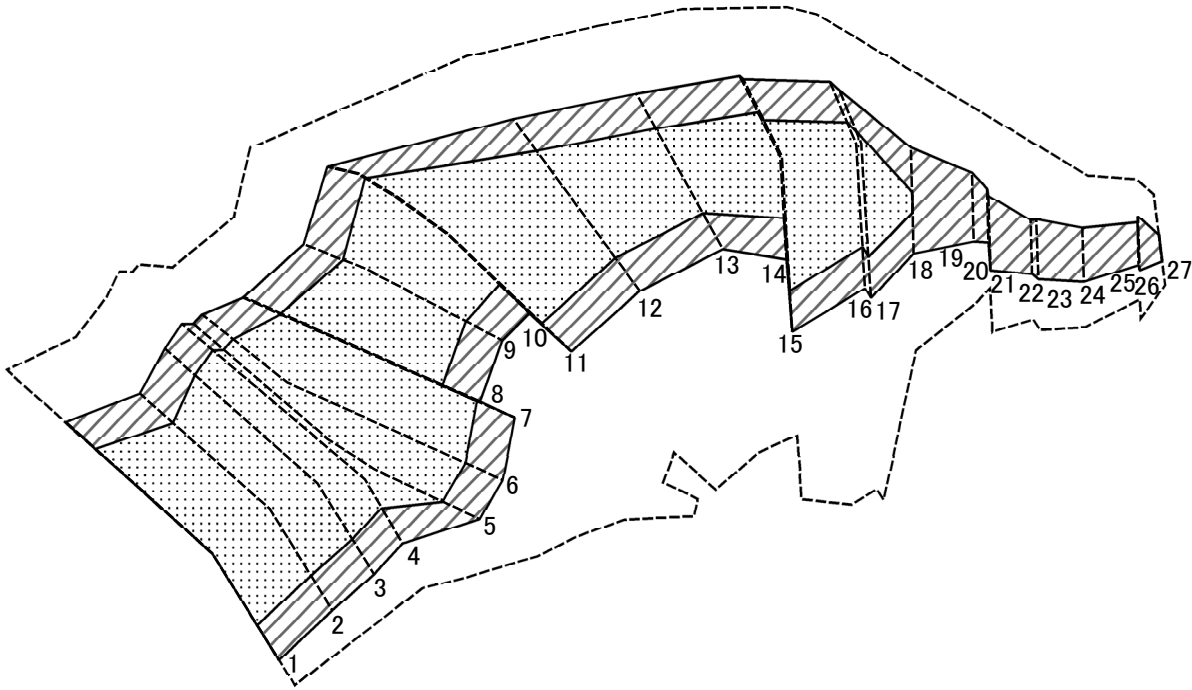


0 25 50 100
m

図中の数字は横断測線番号を示す

土砂災害特別警戒区域の区域区分図 (急傾斜地の崩壊に伴う土石等の移動により 建築物の地上部に作用すると想定される力)	土砂災害防止法施行令第二条の基準に該当する区域			 縮尺 1:1,500	自然現象 の種類	急傾斜地の崩壊	箇所番号	201-H18-8107-1
	土砂災害防止法 施行令第三条の 基準に該当する 区域	土石等の(移動)高さが1m以下の場合、 土石等の移動による力が100kN/mを超える区域			告示番号	神奈川県告示第455号	箇所名	長沢5丁目7-1
		それ以外の区域			告示年月日	令和2年12月22日	所在地	横須賀市長沢5丁目 及び長沢6丁目

土砂災害警戒区域等指定図(その2-3)


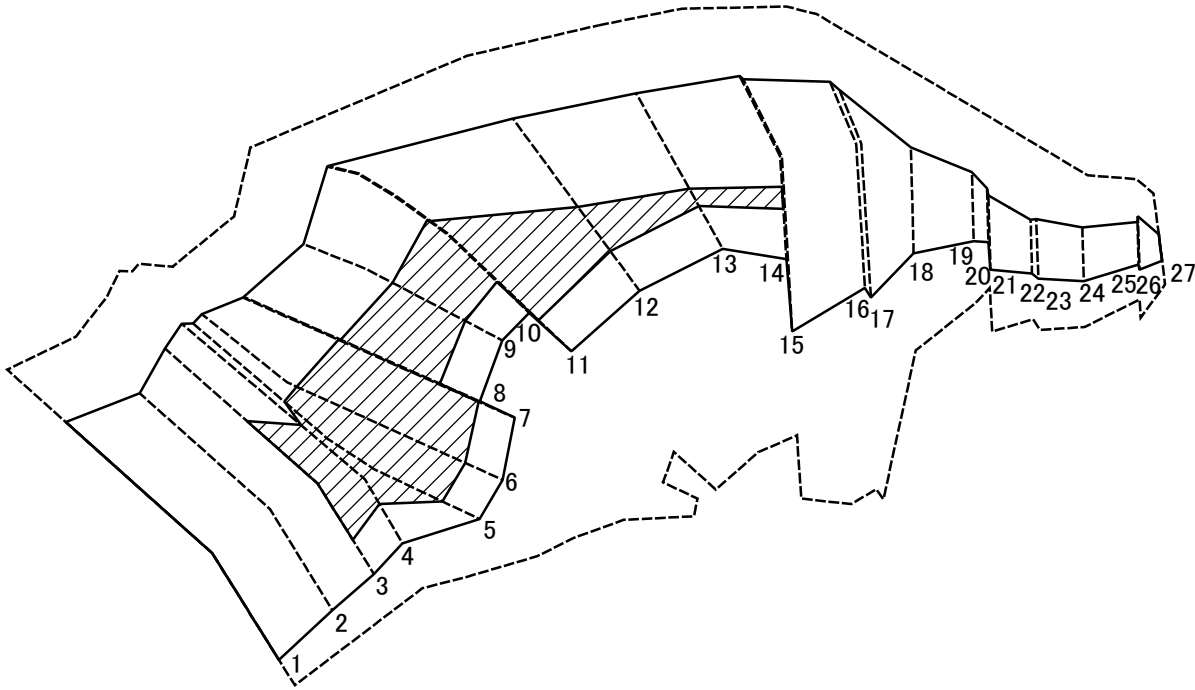


0 25 50 100
m

図中の数字は横断測線番号を示す

土砂災害特別警戒区域の区域区分図 (急傾斜地の崩壊に伴う土石等の堆積により 建築物の地上部に作用すると想定される力)	土砂災害防止法施行令第二条の基準に該当する区域			N 縮尺 1:1,500	自然現象 の種類	急傾斜地の崩壊	箇所番号	201-H18-8107-1
	土砂災害防止法 施行令第三条の 基準に該当する 区域	土石等の堆積の高さが3mを超える区域			告示番号	神奈川県告示第455号	箇所名	長沢5丁目7-1
		それ以外の区域			告示年月日	令和2年12月22日	所在地	横須賀市長沢5丁目 及び長沢6丁目

土砂災害警戒区域等指定図(その2-2)

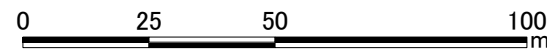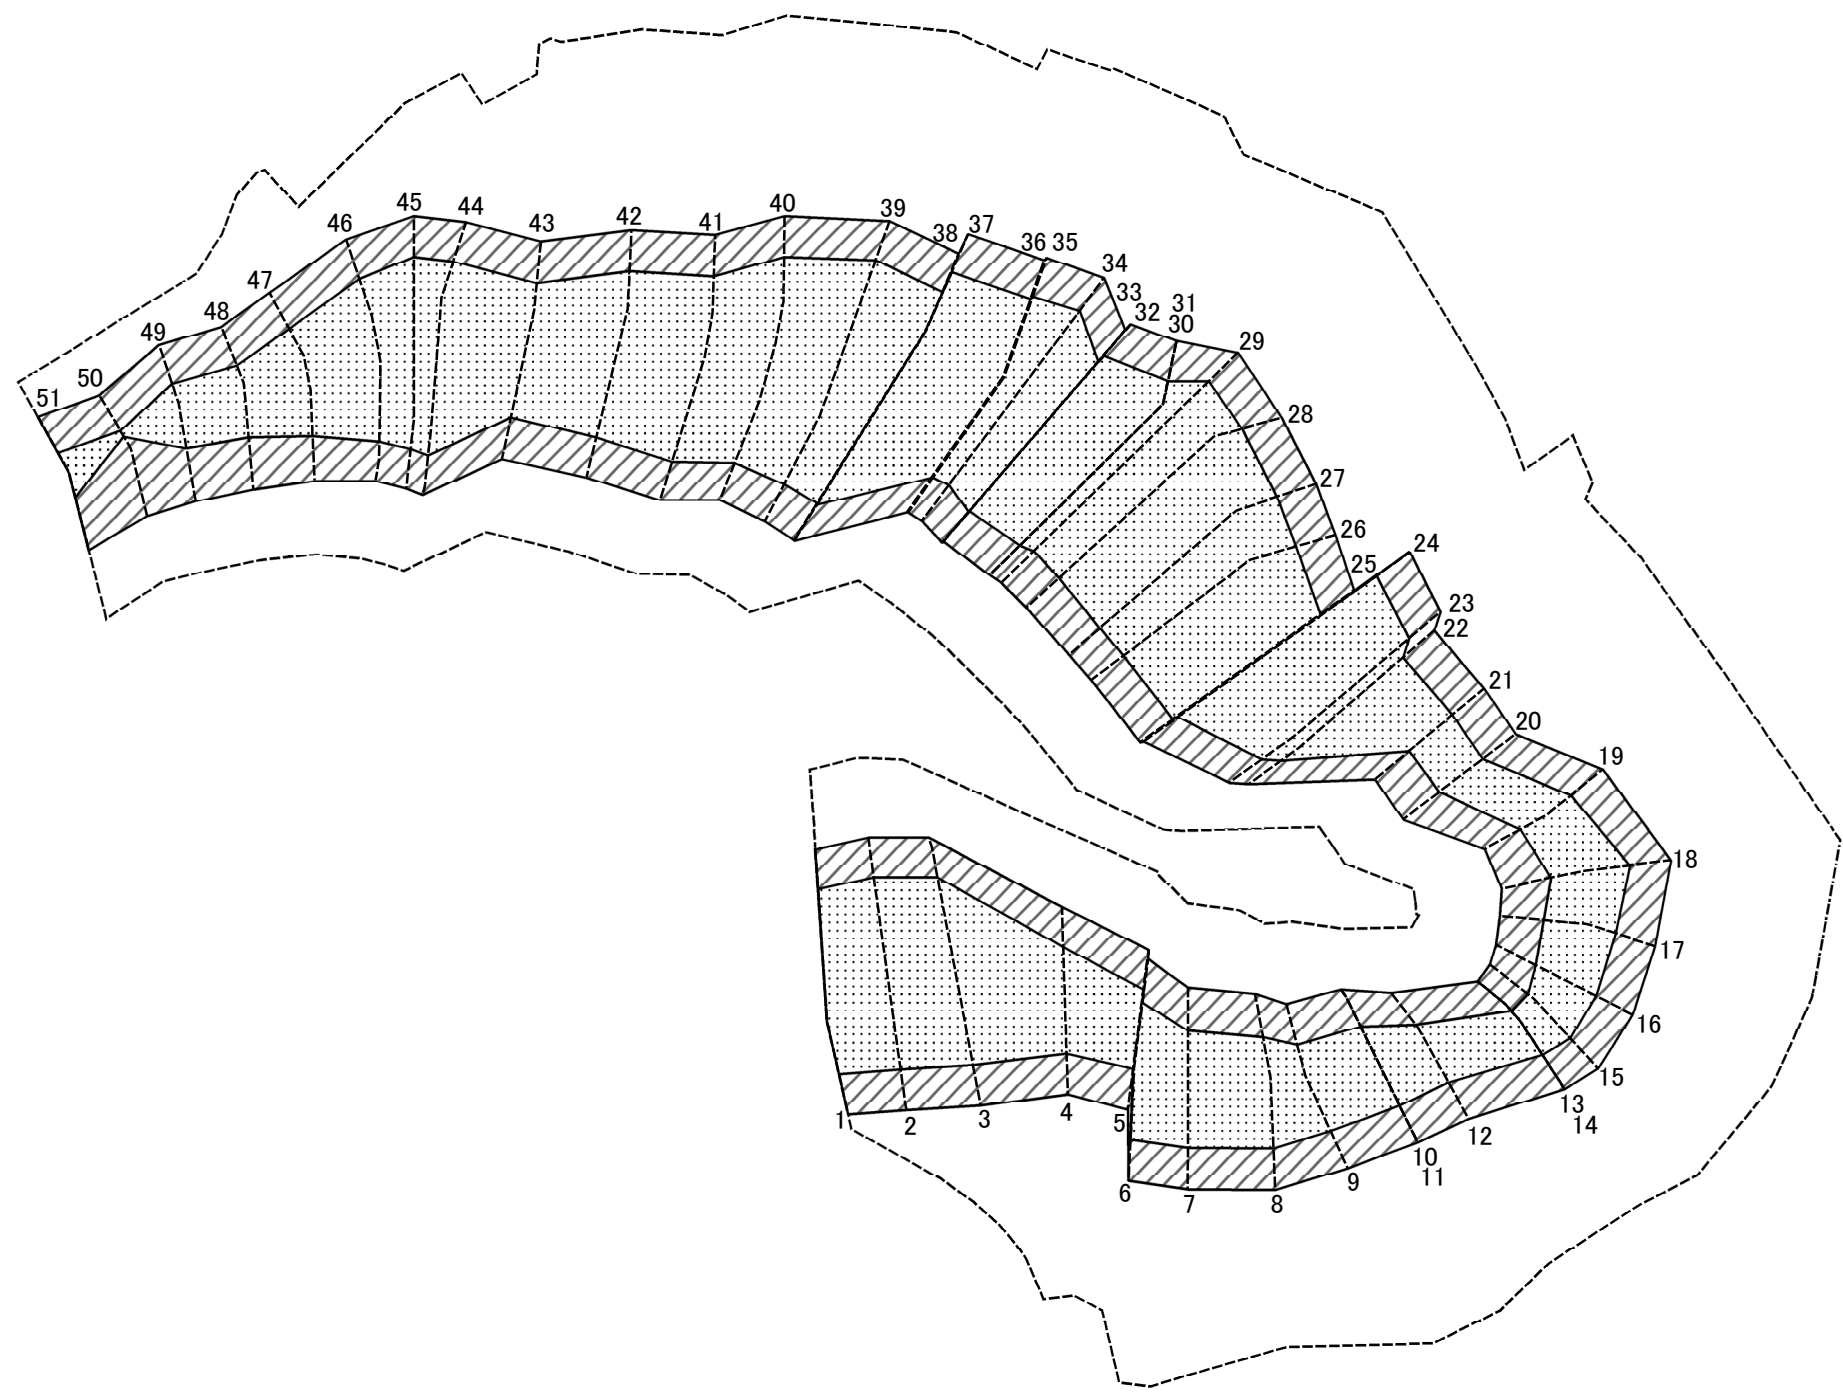

図中の数字は横断測線番号を示す

土砂災害特別警戒区域の区域区分図 (急傾斜地の崩壊に伴う土石等の移動により 建築物の地上部に作用すると想定される力)	土砂災害防止法施行令第二条の基準に該当する区域			N 縮尺 1:1,500	自然現象の種類	急傾斜地の崩壊	箇所番号	201-H18-8107-2
	土砂災害防止法施行令第三条の基準に該当する区域	土石等の(移動)高さが1m以下の場合、土石等の移動による力が100kN/mを超える区域			告示番号	神奈川県告示第455号	箇所名	長沢5丁目7-2
		それ以外の区域			告示年月日	令和2年12月22日	所在地	横須賀市長沢5丁目及び長沢6丁目

土砂災害警戒区域等指定図(その2-3)



0 25 50 100
m

図中の数字は横断測線番号を示す

土砂災害特別警戒区域の区域区分図 (急傾斜地の崩壊に伴う土石等の堆積により 建築物の地上部に作用すると想定される力)		土砂災害防止法施行令第二条の基準に該当する区域		N 縮尺 1:1,500	自然現象 の種類	急傾斜地の崩壊	箇所番号	201-H18-8107-2
		土砂災害防止法 施行令第三条の 基準に該当する 区域			告示番号	神奈川県告示第455号	箇所名	長沢5丁目7-2
		それ以外の区域			告示年月日	令和2年12月22日	所在地	横須賀市長沢5丁目 及び長沢6丁目

土砂災害警戒区域等指定図書(その3)

(1/1)

横断測線の区間	土石等の移動により建築物の地上部に作用すると想定される力				土石等の堆積により建築物の地上部に作用すると想定される力			
	土石等の(移動)高さが1m以下の場合、土石等の移動による力が100kN/m ² を超える区域		それ以外の区域		土石等の堆積の高さが3mを超える区域		それ以外の区域	
	力の大きさのうち最大のもの(kN/m ²)	土石等の高さ(m)	力の大きさのうち最大のもの(kN/m ²)	土石等の高さ(m)	力の大きさのうち最大のもの(kN/m ²)	土石等の高さ(m)	力の大きさのうち最大のもの(kN/m ²)	土石等の高さ(m)
1 ～ 2	134.23	0.75	100.00	0.75	23.86	3.68	19.46	3.00
2 ～ 3	134.17	0.75	100.00	0.75	23.68	3.65	19.46	3.00
3 ～ 4	133.06	0.75	100.00	0.75	21.26	3.28	19.46	3.00
4 ～ 5	130.21	0.75	100.00	0.75	21.26	3.28	19.46	3.00
5 ～ 6	128.80	0.75	100.00	0.75	－	－	19.46	3.00
6 ～ 7	128.80	0.75	100.00	0.75	－	－	19.44	3.00
7 ～ 8	127.73	0.75	100.00	0.75	－	－	18.83	2.90
8 ～ 9	126.78	0.75	100.00	0.75	－	－	18.72	2.89
9 ～ 10	126.25	0.75	100.00	0.75	－	－	16.92	2.61
10 ～ 11								
11 ～ 12	125.43	0.75	100.00	0.75	－	－	16.87	2.60
12 ～ 13	123.67	0.75	100.00	0.75	－	－	15.29	2.36
13 ～ 14								
14 ～ 15	117.78	0.75	100.00	0.75	－	－	14.46	2.23
15 ～ 16	120.82	0.75	100.00	0.75	－	－	16.55	2.55
16 ～ 17	122.31	0.75	100.00	0.75	－	－	16.65	2.57
17 ～ 18	122.31	0.75	100.00	0.75	－	－	16.65	2.57
18 ～ 19	122.18	0.75	100.00	0.75	－	－	17.27	2.66
19 ～ 20	122.18	0.75	100.00	0.75	－	－	19.46	3.00
20 ～ 21	119.87	0.75	100.00	0.75	22.19	3.42	19.46	3.00
21 ～ 22	133.29	0.75	100.00	0.75	21.97	3.39	19.46	3.00
22 ～ 23	133.92	0.75	100.00	0.75	20.49	3.16	19.46	3.00
23 ～ 24	133.92	0.75	100.00	0.75	22.93	3.53	19.46	3.00
24 ～ 25	134.24	0.75	100.00	0.75	24.03	3.70	19.46	3.00
25 ～ 26	134.24	0.75	100.00	0.75	24.03	3.70	19.46	3.00
26 ～ 27	134.08	0.75	100.00	0.75	23.49	3.62	19.46	3.00

横断測線の区間	土石等の移動により建築物の地上部に作用すると想定される力				土石等の堆積により建築物の地上部に作用すると想定される力			
	土石等の(移動)高さが1m以下の場合、土石等の移動による力が100kN/m ² を超える区域		それ以外の区域		土石等の堆積の高さが3mを超える区域		それ以外の区域	
	力の大きさのうち最大のもの(kN/m ²)	土石等の高さ(m)	力の大きさのうち最大のもの(kN/m ²)	土石等の高さ(m)	力の大きさのうち最大のもの(kN/m ²)	土石等の高さ(m)	力の大きさのうち最大のもの(kN/m ²)	土石等の高さ(m)
27 ～ 28	133.64	0.75	100.00	0.75	23.20	3.58	19.46	3.00
28 ～ 29	131.07	0.75	100.00	0.75	22.47	3.46	19.46	3.00
29 ～ 30	132.39	0.75	100.00	0.75	22.81	3.52	19.46	3.00
30 ～ 31								
31 ～ 32	134.38	0.75	100.00	0.75	23.68	3.65	19.46	3.00
32 ～ 33	134.38	0.75	100.00	0.75	23.68	3.65	19.46	3.00
33 ～ 34	133.60	0.75	100.00	0.75	23.33	3.60	19.46	3.00
34 ～ 35	131.26	0.75	100.00	0.75	22.59	3.48	19.46	3.00
35 ～ 36	131.70	0.75	100.00	0.75	22.59	3.48	19.46	3.00
36 ～ 37	132.61	0.75	100.00	0.75	22.77	3.51	19.46	3.00
37 ～ 38	132.61	0.75	100.00	0.75	22.77	3.51	19.46	3.00
38 ～ 39	133.26	0.75	100.00	0.75	23.01	3.55	19.46	3.00
39 ～ 40	134.62	0.75	100.00	0.75	23.77	3.66	19.46	3.00
40 ～ 41	134.62	0.75	100.00	0.75	24.86	3.83	19.46	3.00
41 ～ 42	134.08	0.75	100.00	0.75	25.39	3.91	19.46	3.00
42 ～ 43	132.55	0.75	100.00	0.75	25.95	4.00	19.46	3.00
43 ～ 44	134.55	0.75	100.00	0.75	25.95	4.00	19.46	3.00
44 ～ 45	134.55	0.75	100.00	0.75	24.49	3.77	19.46	3.00
45 ～ 46	134.54	0.75	100.00	0.75	24.24	3.74	19.46	3.00
46 ～ 47	133.86	0.75	100.00	0.75	22.88	3.53	19.46	3.00
47 ～ 48	126.23	0.75	100.00	0.75	23.89	3.68	19.46	3.00
48 ～ 49	117.85	0.75	100.00	0.75	24.03	3.70	19.46	3.00
49 ～ 50	116.26	0.75	100.00	0.75	25.58	3.94	19.46	3.00
50 ～ 51	113.59	0.75	100.00	0.75	25.58	3.94	19.46	3.00
～								
～								

建築物の構造の規制に必要な衝撃に関する事項	自然現象の種類	急傾斜地の崩壊	箇所番号	201-H18-8107-2
	告示番号	神奈川県告示第455号	箇所名	長沢5丁目7-2
	告示年月日	令和2年12月22日	所在地	横須賀市長沢5丁目及び長沢6丁目