

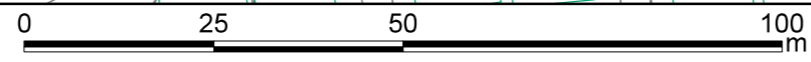
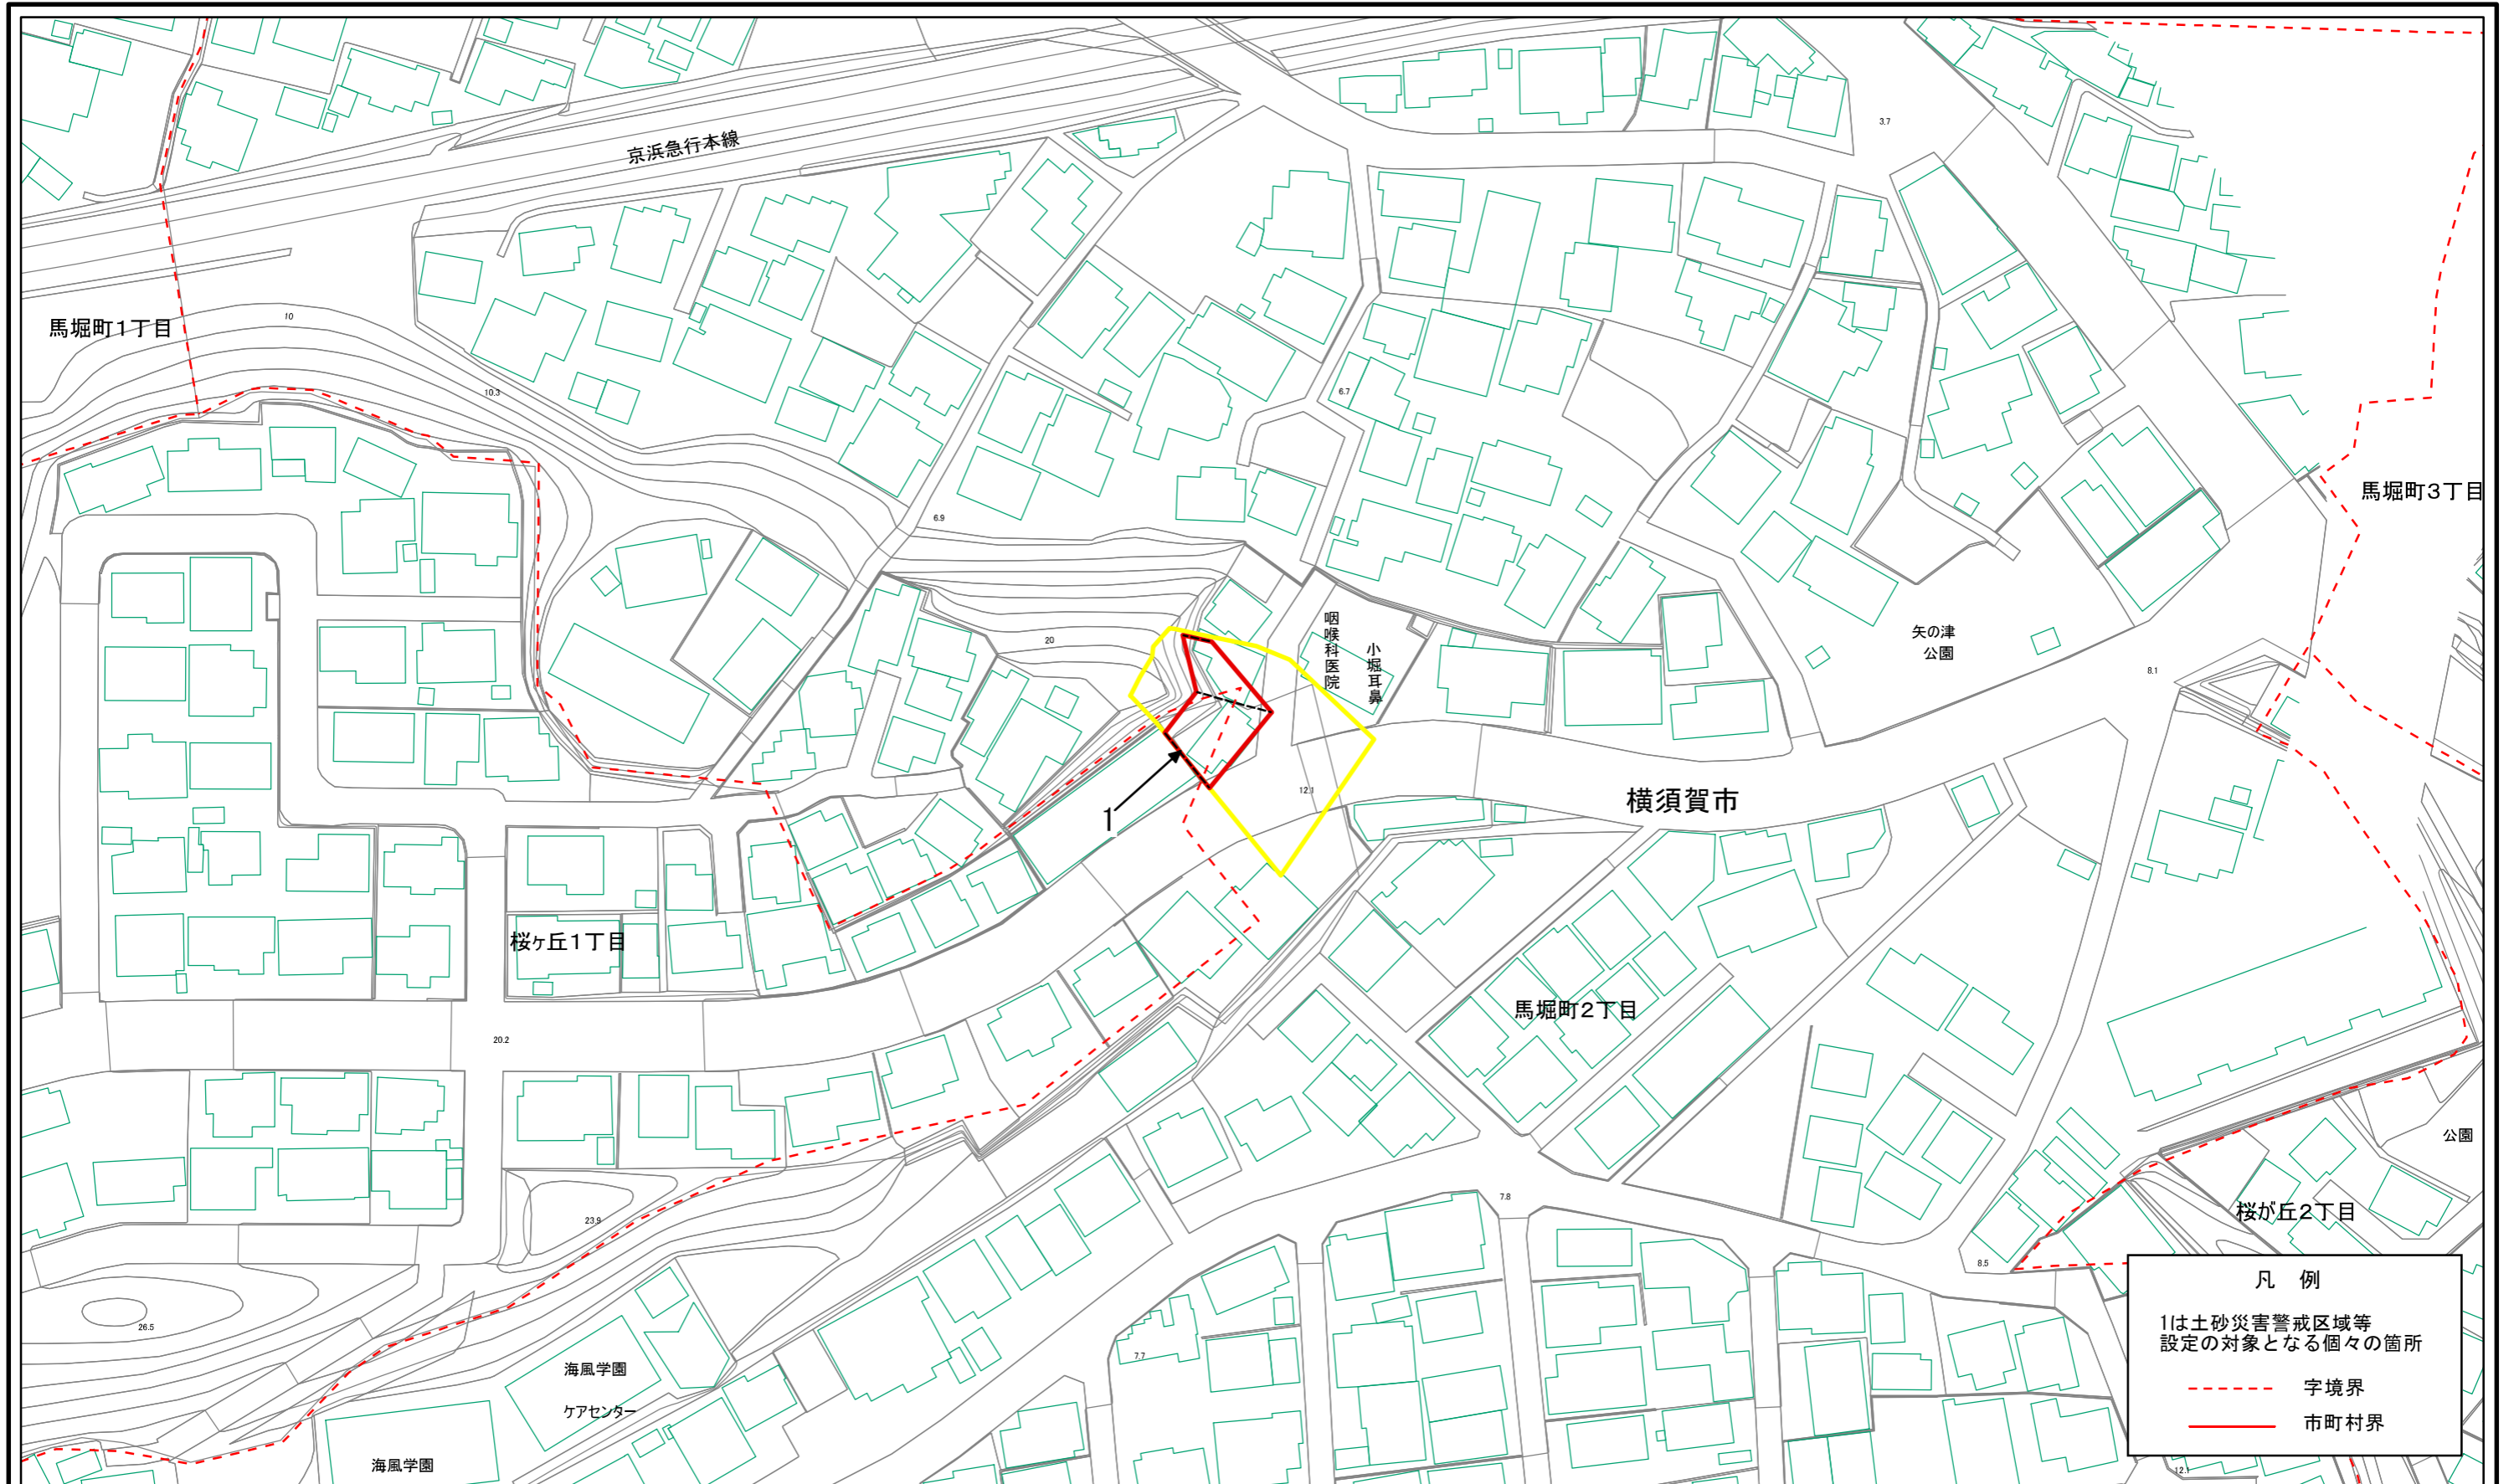


# 土砂災害警戒区域等指定図(その2-1)

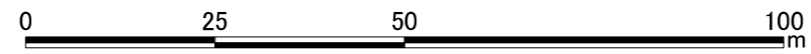

|                            |                         |  |                    |         |             |      |                    |
|----------------------------|-------------------------|--|--------------------|---------|-------------|------|--------------------|
| 土砂災害警戒区域・土砂災害特別警戒区域<br>区域図 | 土砂災害防止法施行令第2条の基準に該当する区域 |  | N<br>縮尺<br>1:1,000 | 自然現象の種類 | 急傾斜地の崩壊     | 箇所番号 | 201-H20-5042       |
|                            | 土砂災害防止法施行令第3条の基準に該当する区域 |  |                    | 告示番号    | 神奈川県告示第251号 | 箇所名  | 馬堀町2丁目1            |
|                            | それ以外の区域                 |  |                    | 告示年月日   | 令和2年6月12日   | 所在地  | 横須賀市馬堀町2丁目及び桜が丘1丁目 |
|                            |                         |  |                    |         |             |      |                    |



# 土砂災害警戒区域等指定図(その2-2)

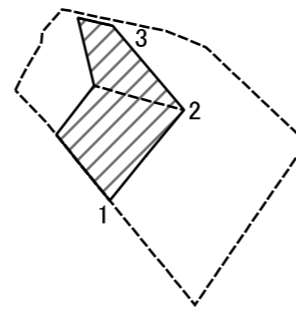

図中の数字は横断測線番号を示す

|   |                         |  |                        |           |             |                    |                |
|---|-------------------------|--|------------------------|-----------|-------------|--------------------|----------------|
| <b>土砂災害特別警戒区域の区域区分図</b><br>(急傾斜地の崩壊に伴う土石等の移動により<br>建築物の地上部に作用すると想定される力) | 土砂災害防止法施行令第二条の基準に該当する区域 |  | N<br><br>縮尺<br>1:1,000 | 自然現象の種類   | 急傾斜地の崩壊     | 箇所番号               | 201-H20-5042-1 |
|   | 土砂災害防止法施行令第三条の基準に該当する区域 |  |                        | 告示番号      | 神奈川県告示第251号 | 箇所名                | 馬堀町2丁目1-1      |
|   | それ以外の区域                 |  | 告示年月日                  | 令和2年6月12日 | 所在地         | 横須賀市馬堀町2丁目及び桜が丘1丁目 |                |

# 土砂災害警戒区域等指定図(その2-3)

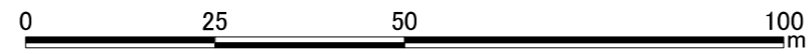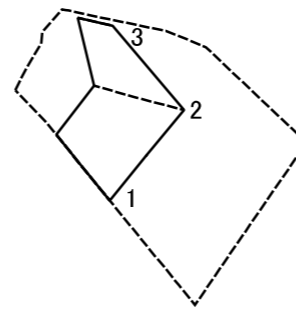

図中の数字は横断測線番号を示す

|   |                         |  |               |         |             |      |                        |
|---|-------------------------|--|---------------|---------|-------------|------|------------------------|
| <b>土砂災害特別警戒区域の区域区分図</b><br>(急傾斜地の崩壊に伴う土石等の堆積により<br>建築物の地上部に作用すると想定される力) | 土砂災害防止法施行令第二条の基準に該当する区域 |  | 縮尺<br>1:1,000 | 自然現象の種類 | 急傾斜地の崩壊     | 箇所番号 | 201-H20-5042-1         |
|   | 土砂災害防止法施行令第三条の基準に該当する区域 |  |               | 告示番号    | 神奈川県告示第251号 | 箇所名  | 馬堀町2丁目1-1              |
|   | それ以外の区域                 |  |               | 告示年月日   | 令和2年6月12日   | 所在地  | 横須賀市馬堀町2丁目<br>及び桜が丘1丁目 |

土砂災害警戒区域等指定図書(その3)

| 横断測線の区間 | 土石等の移動により建築物の地上部に作用すると想定される力                              |            |                                    |            | 土石等の堆積により建築物の地上部に作用すると想定される力       |            |                                    |            | 横断測線の区間 | 土石等の移動により建築物の地上部に作用すると想定される力                              |            |                                    |            | 土石等の堆積により建築物の地上部に作用すると想定される力       |            |                                    |            |
|---------|---|------------|------------------------------------|------------|------------------------------------|------------|------------------------------------|------------|---------|---|------------|------------------------------------|------------|------------------------------------|------------|------------------------------------|------------|
|         | 土石等の(移動)高さが1m以下の場合、土石等の移動による力が100kN/m <sup>2</sup> を超える区域 |            | それ以外の区域                            |            | 土石等の堆積の高さが3mを超える区域                 |            | それ以外の区域                            |            |         | 土石等の(移動)高さが1m以下の場合、土石等の移動による力が100kN/m <sup>2</sup> を超える区域 |            | それ以外の区域                            |            | 土石等の堆積の高さが3mを超える区域                 |            | それ以外の区域                            |            |
|         | 力の大きさのうち最大のもの (kN/m <sup>2</sup> )                        | 土石等の高さ (m) | 力の大きさのうち最大のもの (kN/m <sup>2</sup> ) | 土石等の高さ (m) | 力の大きさのうち最大のもの (kN/m <sup>2</sup> ) | 土石等の高さ (m) | 力の大きさのうち最大のもの (kN/m <sup>2</sup> ) | 土石等の高さ (m) |         | 力の大きさのうち最大のもの (kN/m <sup>2</sup> )                        | 土石等の高さ (m) | 力の大きさのうち最大のもの (kN/m <sup>2</sup> ) | 土石等の高さ (m) | 力の大きさのうち最大のもの (kN/m <sup>2</sup> ) | 土石等の高さ (m) | 力の大きさのうち最大のもの (kN/m <sup>2</sup> ) | 土石等の高さ (m) |
| 1 ~ 2   | -   | -          | 81.27                              | 0.75       | -                                  | -          | 14.77                              | 2.28       | ~       |   |            |                                    |            |                                    |            |                                    |            |
| 2 ~ 3   | -   | -          | 81.27                              | 0.75       | -                                  | -          | 16.76                              | 2.58       | ~       |   |            |                                    |            |                                    |            |                                    |            |
| 3 ~ 4   | -   | -          | -                                  | -          | -                                  | -          | -                                  | -          | ~       |   |            |                                    |            |                                    |            |                                    |            |
| ~       |   |            |                                    |            |                                    |            |                                    |            | ~       |   |            |                                    |            |                                    |            |                                    |            |
|                       |         |             |      |                    |
|-----------------------|---------|-------------|------|--------------------|
| 建築物の構造の規制に必要な衝撃に関する事項 | 自然現象の種類 | 急傾斜地の崩壊     | 箇所番号 | 201-H20-5042-1     |
|                       | 告示番号    | 神奈川県告示第251号 | 箇所名  | 馬堀町2丁目1-1          |
|                       | 告示年月日   | 令和2年6月12日   | 所在地  | 横須賀市馬堀町2丁目及び桜が丘1丁目 |