
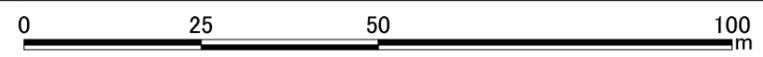


# 土砂災害警戒区域等指定図(その2-1)

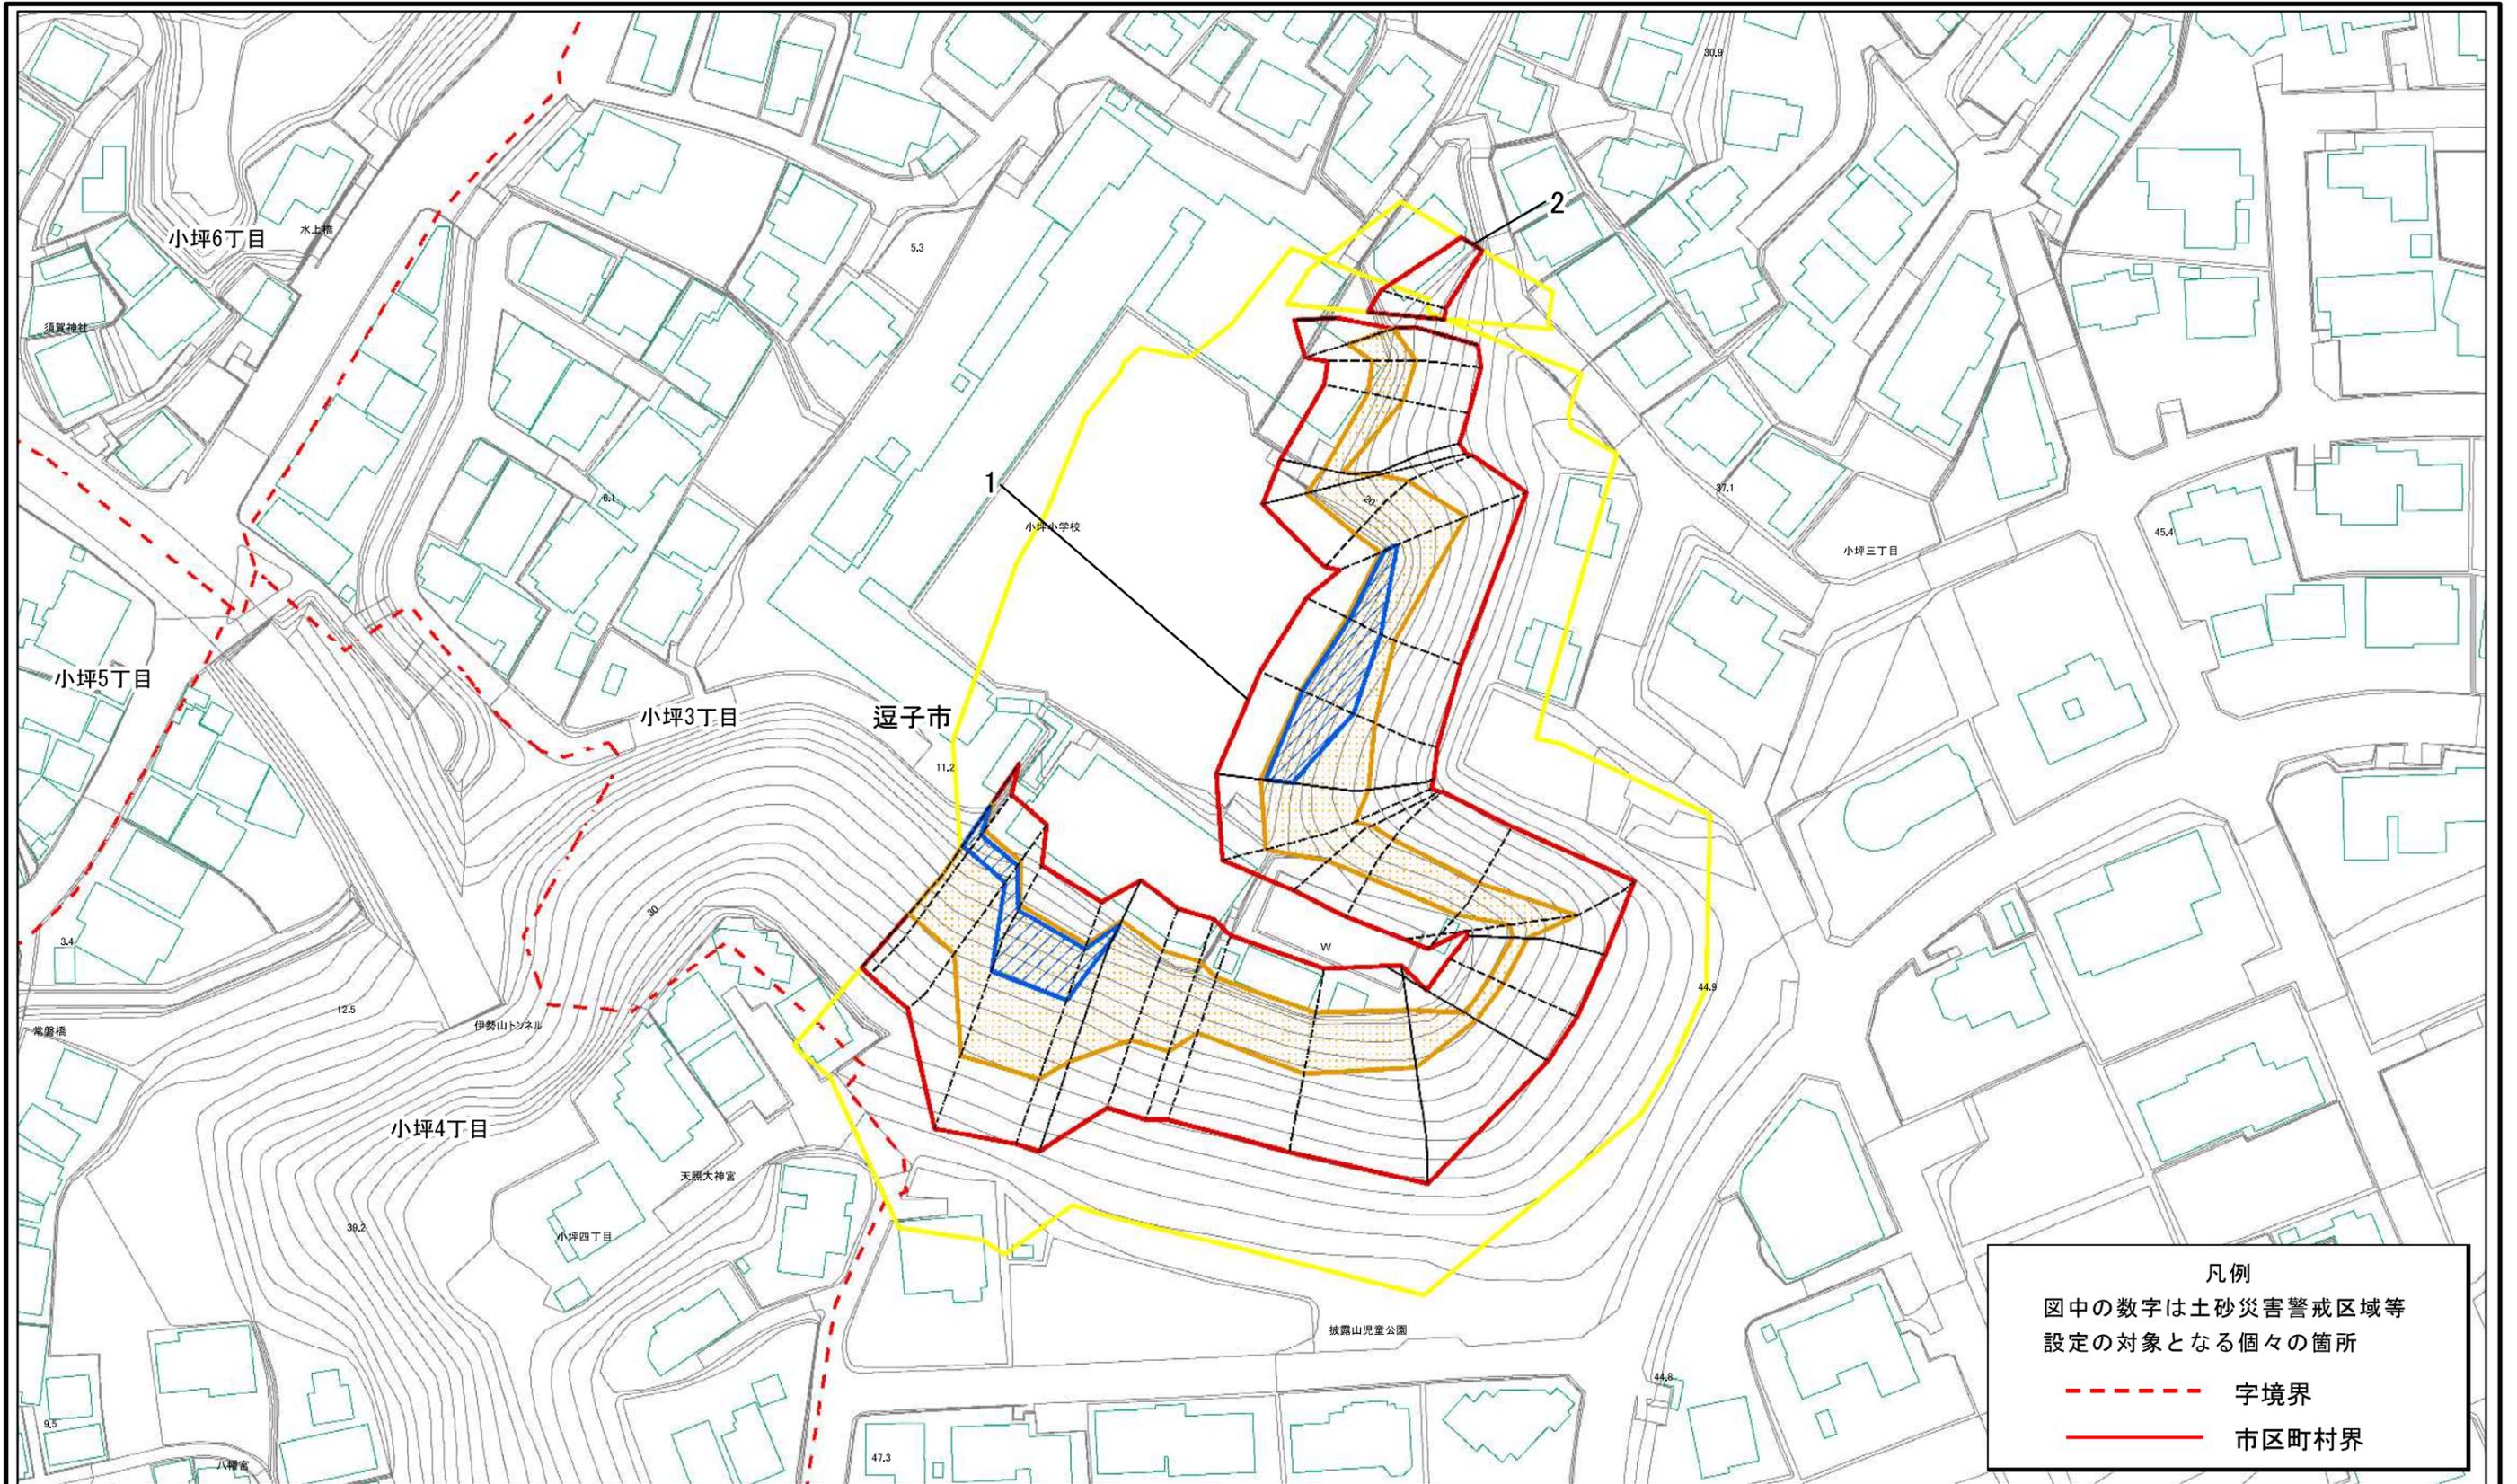


凡例  
 図中の数字は土砂災害警戒区域等  
 設定の対象となる個々の箇所  
 - - - 字境界  
 ——— 市区町村界

土砂災害警戒区域・土砂災害特別警戒区域  
 区域図

|   |  |                    |
|---|--|--------------------|
| 土砂災害防止法施行令第二条の基準に該当する区域                     |  | N<br>縮尺<br>1:1,000 |
| 土砂災害防止法施行令第三条の基準に該当する区域                     |  |                    |
| 土砂等の(移動)高さが1m以下の場合、土砂等の移動による力が100kN/mを超える区域 |  |                    |
| 土砂等の堆積の高さが3mを超える区域<br>それ以外の区域               |  |                    |

|         |             |      |                 |
|---------|-------------|------|-----------------|
| 自然現象の種類 | 急傾斜地の崩壊     | 箇所番号 | 208-H22-093     |
| 告示番号    | 神奈川県告示第143号 | 箇所名  | 小坪3丁目1          |
| 告示年月日   | 令和6年3月15日   | 所在地  | 逗子市小坪3丁目及び小坪4丁目 |

土砂災害警戒区域等の指定の公示に係る図書(その2-2)


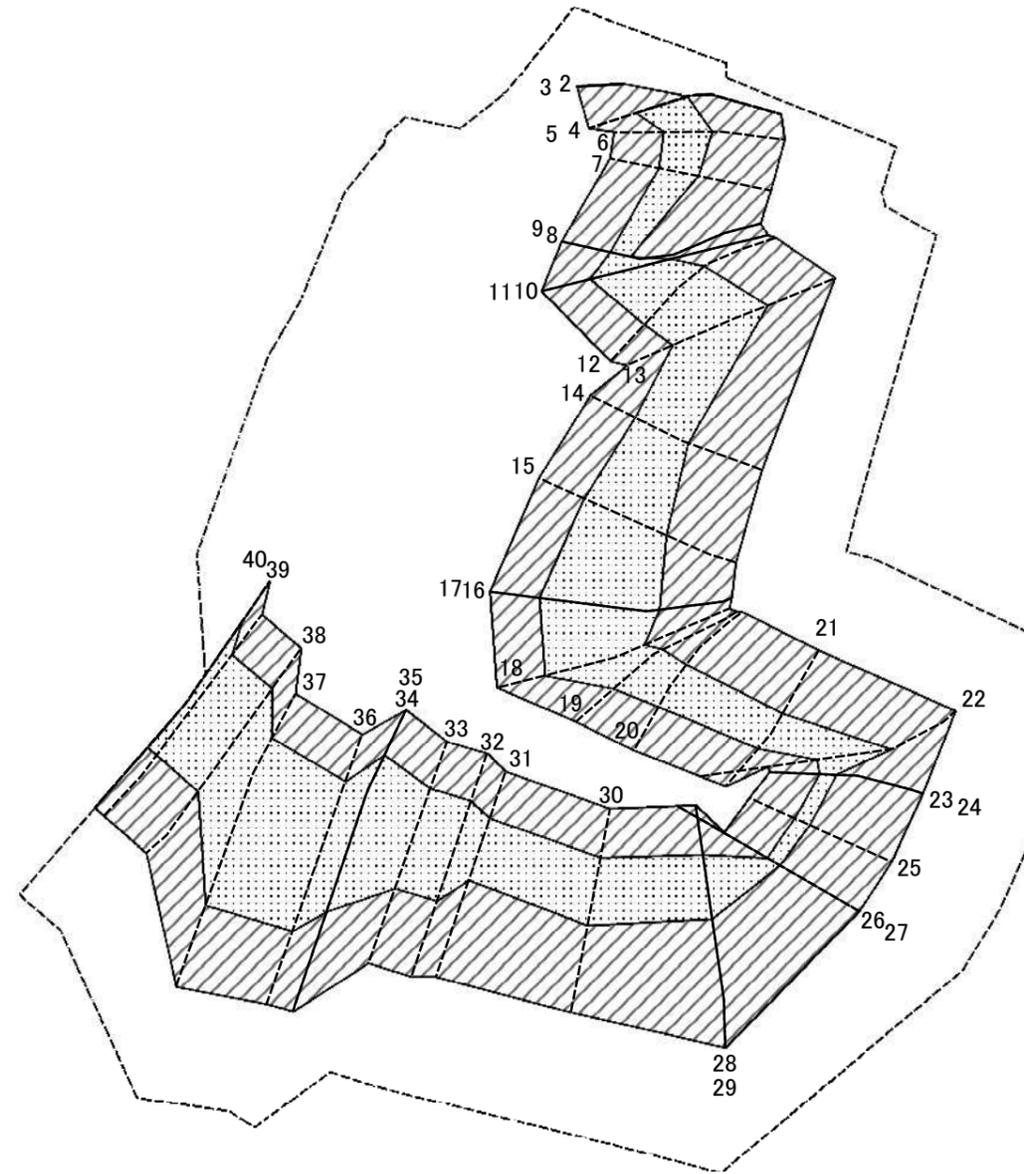


0 25 50 100 m

図中の数字は横断測線番号を示す

|   |                         |  |                    |         |             |      |                 |
|---|-------------------------|--|--------------------|---------|-------------|------|-----------------|
| 様式-2-2(急)<br>土砂災害特別警戒区域の区域区分図<br>(急傾斜地の崩壊に伴う土石等の移動により<br>建築物の地上部に作用すると想定される力) | 土砂災害防止法施行令第二条の基準に該当する区域 |  | N<br>縮尺<br>1:1,000 | 自然現象の種類 | 急傾斜地の崩壊     | 箇所番号 | 208-H22-093-1   |
|   | 土砂災害防止法施行令第三条の基準に該当する区域 |  |                    | 告示番号    | 神奈川県告示第143号 | 箇所名  | 小坪3丁目1-1        |
|   | それ以外の区域                 |  |                    | 告示年月日   | 令和6年3月15日   | 所在地  | 逗子市小坪3丁目及び小坪4丁目 |

土砂災害警戒区域等の指定の公示に係る図書(その2-3)

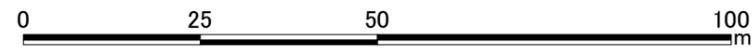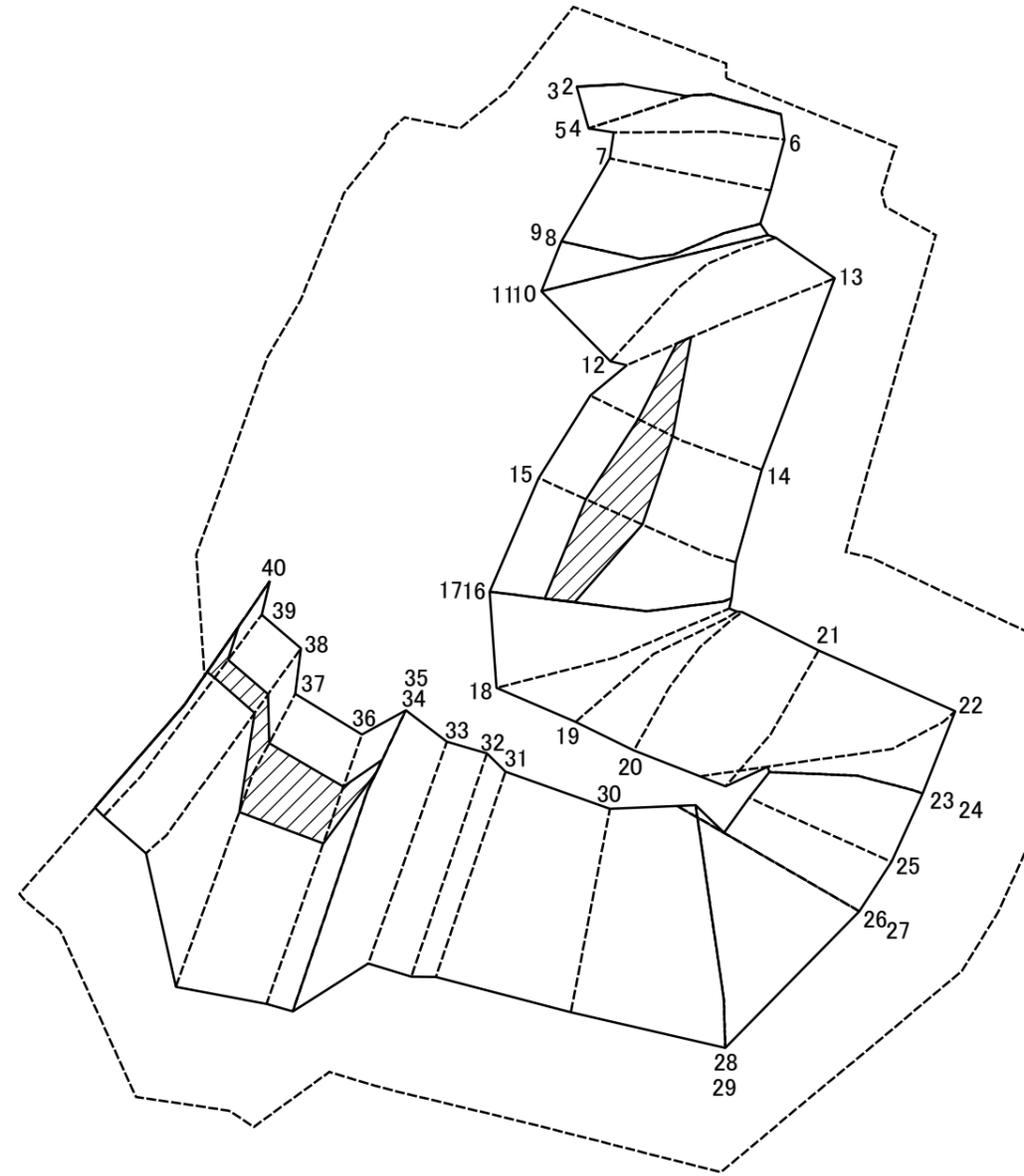

図中の数字は横断測線番号を示す

|   |                         |  |                    |         |             |      |                 |
|---|-------------------------|--|--------------------|---------|-------------|------|-----------------|
| 様式-2-3(急)<br>土砂災害特別警戒区域の区域区分図<br>(急傾斜地の崩壊に伴う土石等の堆積により<br>建築物の地上部に作用すると想定される力) | 土砂災害防止法施行令第二条の基準に該当する区域 |  | N<br>縮尺<br>1:1,000 | 自然現象の種類 | 急傾斜地の崩壊     | 箇所番号 | 208-H22-093-1   |
|   | 土砂災害防止法施行令第三条の基準に該当する区域 |  |                    | 告示番号    | 神奈川県告示第143号 | 箇所名  | 小坪3丁目1-1        |
|   | それ以外の区域                 |  |                    | 告示年月日   | 令和6年3月15日   | 所在地  | 逗子市小坪3丁目及び小坪4丁目 |


# 土砂災害警戒区域等の指定の公示に係る図書(その3)

(1/1)

| 横断測線の区間 | 土石等の移動により建築物の地上部に作用すると想定される力                 |           |                      |           | 土石等の堆積により建築物の地上部に作用すると想定される力 |           |                      |           | 横断測線の区間 | 土石等の移動により建築物の地上部に作用すると想定される力                 |           |                      |           | 土石等の堆積により建築物の地上部に作用すると想定される力 |           |                      |           |
|---------|--|-----------|----------------------|-----------|------------------------------|-----------|----------------------|-----------|---------|--|-----------|----------------------|-----------|------------------------------|-----------|----------------------|-----------|
|         | 土石等の(移動)高さが1m以下の場合、土石等の移動による力が100kN/m2を超える区域 |           | それ以外の区域              |           | 土石等の堆積の高さが3mを超える区域           |           | それ以外の区域              |           |         | 土石等の(移動)高さが1m以下の場合、土石等の移動による力が100kN/m2を超える区域 |           | それ以外の区域              |           | 土石等の堆積の高さが3mを超える区域           |           | それ以外の区域              |           |
|         | 力の大きさのうち最大のもの(kN/m2)                         | 土石等の高さ(m) | 力の大きさのうち最大のもの(kN/m2) | 土石等の高さ(m) | 力の大きさのうち最大のもの(kN/m2)         | 土石等の高さ(m) | 力の大きさのうち最大のもの(kN/m2) | 土石等の高さ(m) |         | 力の大きさのうち最大のもの(kN/m2)                         | 土石等の高さ(m) | 力の大きさのうち最大のもの(kN/m2) | 土石等の高さ(m) | 力の大きさのうち最大のもの(kN/m2)         | 土石等の高さ(m) | 力の大きさのうち最大のもの(kN/m2) | 土石等の高さ(m) |
| 1 ~ 2   | -  | -         | -                    | -         | -                            | -         | -                    | -         | 27 ~ 28 | 106.07                                       | 0.75      | 100.00               | 0.75      | -                            | -         | 13.52                | 2.53      |
| 2 ~ 3   | -  | -         | -                    | -         | -                            | -         | -                    | -         | 28 ~ 29 | -  | -         | -                    | -         | -                            | -         | -                    | -         |
| 3 ~ 4   | -  | -         | 100.00               | 0.75      | -                            | -         | 12.34                | 2.31      | 29 ~ 30 | 111.70                                       | 0.75      | 100.00               | 0.75      | -                            | -         | 12.57                | 2.35      |
| 4 ~ 5   | -  | -         | -                    | -         | -                            | -         | -                    | -         | 30 ~ 31 | 111.70                                       | 0.75      | 100.00               | 0.75      | -                            | -         | 12.57                | 2.35      |
| 5 ~ 6   | 111.90                                       | 0.75      | 100.00               | 0.75      | -                            | -         | 13.61                | 2.54      | 31 ~ 32 | 117.17                                       | 0.75      | 100.00               | 0.75      | -                            | -         | 12.92                | 2.41      |
| 6 ~ 7   | 111.90                                       | 0.75      | 100.00               | 0.75      | -                            | -         | 13.61                | 2.54      | 32 ~ 33 | 117.18                                       | 0.75      | 100.00               | 0.75      | -                            | -         | 12.92                | 2.41      |
| 7 ~ 8   | 110.06                                       | 0.75      | 100.00               | 0.75      | -                            | -         | 12.35                | 2.31      | 33 ~ 34 | 117.18                                       | 0.75      | 100.00               | 0.75      | -                            | -         | 15.63                | 2.92      |
| 8 ~ 9   | -  | -         | -                    | -         | -                            | -         | -                    | -         | 34 ~ 35 | -  | -         | -                    | -         | -                            | -         | -                    | -         |
| 9 ~ 10  | 111.07                                       | 0.75      | 100.00               | 0.75      | -                            | -         | 14.00                | 2.62      | 35 ~ 36 | 121.36                                       | 0.75      | 100.00               | 0.75      | 17.45                        | 3.26      | 16.05                | 3.00      |
| 10 ~ 11 | -  | -         | -                    | -         | -                            | -         | -                    | -         | 36 ~ 37 | 121.36                                       | 0.75      | 100.00               | 0.75      | 17.45                        | 3.26      | 16.05                | 3.00      |
| 11 ~ 12 | 115.74                                       | 0.75      | 100.00               | 0.75      | -                            | -         | 14.90                | 2.78      | 37 ~ 38 | 119.00                                       | 0.75      | 100.00               | 0.75      | 16.81                        | 3.14      | 16.05                | 3.00      |
| 12 ~ 13 | 119.14                                       | 0.75      | 100.00               | 0.75      | -                            | -         | 16.05                | 3.00      | 38 ~ 39 | 118.40                                       | 0.75      | 100.00               | 0.75      | 16.54                        | 3.09      | 16.05                | 3.00      |
| 13 ~ 14 | 119.14                                       | 0.75      | 100.00               | 0.75      | 17.48                        | 3.27      | 16.05                | 3.00      | 39 ~ 40 | 120.30                                       | 0.75      | 100.00               | 0.75      | 17.20                        | 3.21      | 16.05                | 3.00      |
| 14 ~ 15 | 117.10                                       | 0.75      | 100.00               | 0.75      | 18.58                        | 3.47      | 16.05                | 3.00      | ~       |  |           |                      |           |                              |           |                      |           |
| 15 ~ 16 | 120.46                                       | 0.75      | 100.00               | 0.75      | 18.58                        | 3.47      | 16.05                | 3.00      | ~       |  |           |                      |           |                              |           |                      |           |
| 16 ~ 17 | -  | -         | -                    | -         | -                            | -         | -                    | -         | ~       |  |           |                      |           |                              |           |                      |           |
| 17 ~ 18 | 120.46                                       | 0.75      | 100.00               | 0.75      | -                            | -         | 16.05                | 3.00      | ~       |  |           |                      |           |                              |           |                      |           |
| 18 ~ 19 | 113.78                                       | 0.75      | 100.00               | 0.75      | -                            | -         | 14.52                | 2.71      | ~       |  |           |                      |           |                              |           |                      |           |
| 19 ~ 20 | 111.85                                       | 0.75      | 100.00               | 0.75      | -                            | -         | 14.52                | 2.71      | ~       |  |           |                      |           |                              |           |                      |           |
| 20 ~ 21 | 111.31                                       | 0.75      | 100.00               | 0.75      | 16.06                        | 3.00      | 16.05                | 3.00      | ~       |  |           |                      |           |                              |           |                      |           |
| 21 ~ 22 | 115.61                                       | 0.75      | 100.00               | 0.75      | 16.06                        | 3.00      | 16.05                | 3.00      | ~       |  |           |                      |           |                              |           |                      |           |
| 22 ~ 23 | 115.61                                       | 0.75      | 100.00               | 0.75      | -                            | -         | 15.20                | 2.84      | ~       |  |           |                      |           |                              |           |                      |           |
| 23 ~ 24 | -  | -         | -                    | -         | -                            | -         | -                    | -         | ~       |  |           |                      |           |                              |           |                      |           |
| 24 ~ 25 | 103.77                                       | 0.75      | 100.00               | 0.75      | -                            | -         | 11.56                | 2.16      | ~       |  |           |                      |           |                              |           |                      |           |
| 25 ~ 26 | 103.58                                       | 0.75      | 100.00               | 0.75      | -                            | -         | 11.53                | 2.15      | ~       |  |           |                      |           |                              |           |                      |           |
| 26 ~ 27 | -  | -         | -                    | -         | -                            | -         | -                    | -         | ~       |  |           |                      |           |                              |           |                      |           |

|                                      |         |             |      |                 |
|--------------------------------------|---------|-------------|------|-----------------|
| 様式-3(急)<br><br>建築物の構造の規制に必要な衝撃に関する事項 | 自然現象の種類 | 急傾斜地の崩壊     | 箇所番号 | 208-H22-093-1   |
|                                      | 告示番号    | 神奈川県告示第143号 | 箇所名  | 小坪3丁目1-1        |
|                                      | 告示年月日   | 令和6年3月15日   | 所在地  | 逗子市小坪3丁目及び小坪4丁目 |


# 土砂災害警戒区域等指定図(その2-2)

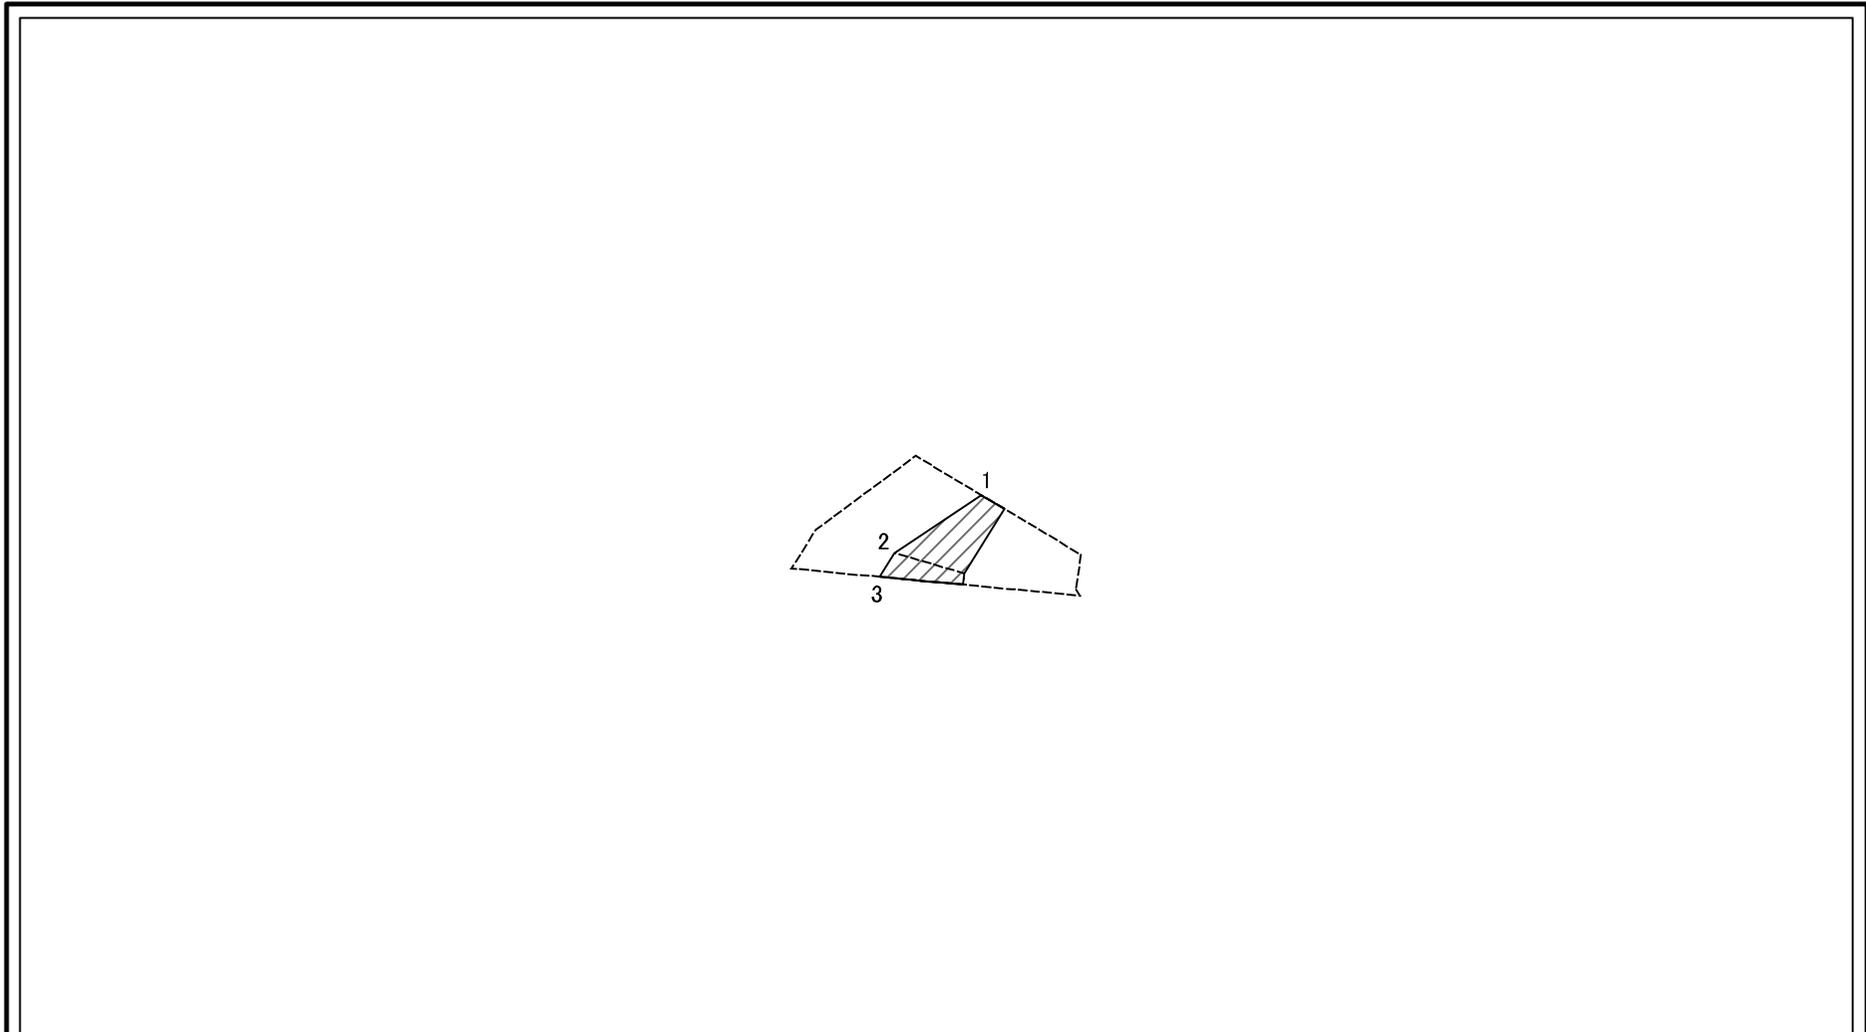

図中の数字は横断測線番号を示す

|   |                         |   |                    |         |             |      |                 |
|---|-------------------------|---|--------------------|---------|-------------|------|-----------------|
| <b>土砂災害特別警戒区域の区域区分図</b><br>(急傾斜地の崩壊に伴う土石等の移動により<br>建築物の地上部に作用すると想定される力) | 土砂災害防止法施行令第二条の基準に該当する区域 |   | N<br>縮尺<br>1:1,000 | 自然現象の種類 | 急傾斜地の崩壊     | 箇所番号 | 208-H22-093-2   |
|   | 土砂災害防止法施行令第三条の基準に該当する区域 | 土石等の(移動)高さが1m以下の場合、土石等の移動による力が100kN/mを超える区域 |                    | 告示番号    | 神奈川県告示第143号 | 箇所名  | 小坪3丁目1-2        |
|   |                         | それ以外の区域                                     |                    | 告示年月日   | 令和6年3月15日   | 所在地  | 逗子市小坪3丁目及び小坪4丁目 |

# 土砂災害警戒区域等指定図(その2-3)

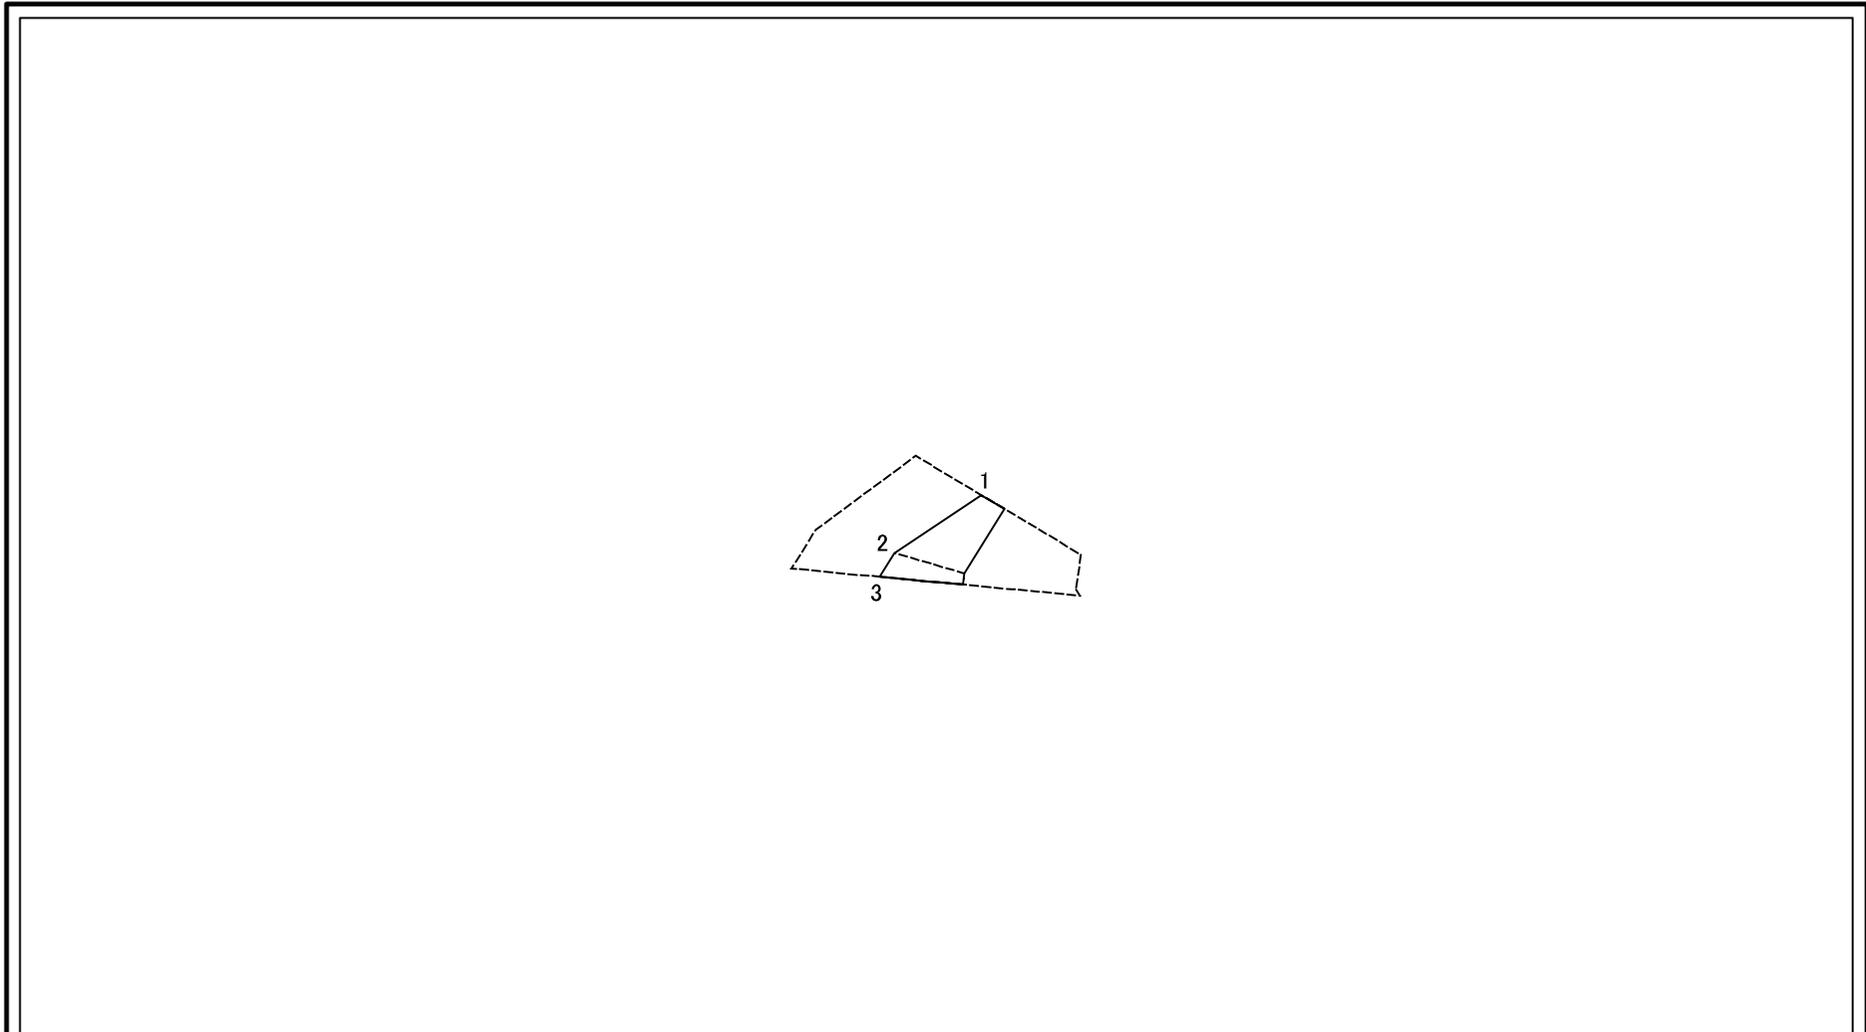

図中の数字は横断測線番号を示す

|   |                         |  |                        |           |             |                 |               |
|---|-------------------------|--|------------------------|-----------|-------------|-----------------|---------------|
| <b>土砂災害特別警戒区域の区域区分図</b><br>(急傾斜地の崩壊に伴う土石等の堆積により<br>建築物の地上部に作用すると想定される力) | 土砂災害防止法施行令第二条の基準に該当する区域 |  | N<br><br>縮尺<br>1:1,000 | 自然現象の種類   | 急傾斜地の崩壊     | 箇所番号            | 208-H22-093-2 |
|   | 土砂災害防止法施行令第三条の基準に該当する区域 |  |                        | 告示番号      | 神奈川県告示第143号 | 箇所名             | 小坪3丁目1-2      |
|   | それ以外の区域                 |  | 告示年月日                  | 令和6年3月15日 | 所在地         | 逗子市小坪3丁目及び小坪4丁目 |               |

