


【ロッカー条件】


☒	: ロッカー(大型)	W1320×H640×D760	441個 ≧ 441個
☒	: ロッカー(小型)	W1140×H480×D760	204個 ≧ 204個
□	: 手荷物ロッカー	W420×H640×D460	132個 ≧ 123個
合計			777個 ≧ 768個

※大型、手荷物ロッカー 3段積み
 ※小型 4段積み

平成25年2月時点の図面であり、
 工事を進める中で、一部変更する場合があります。

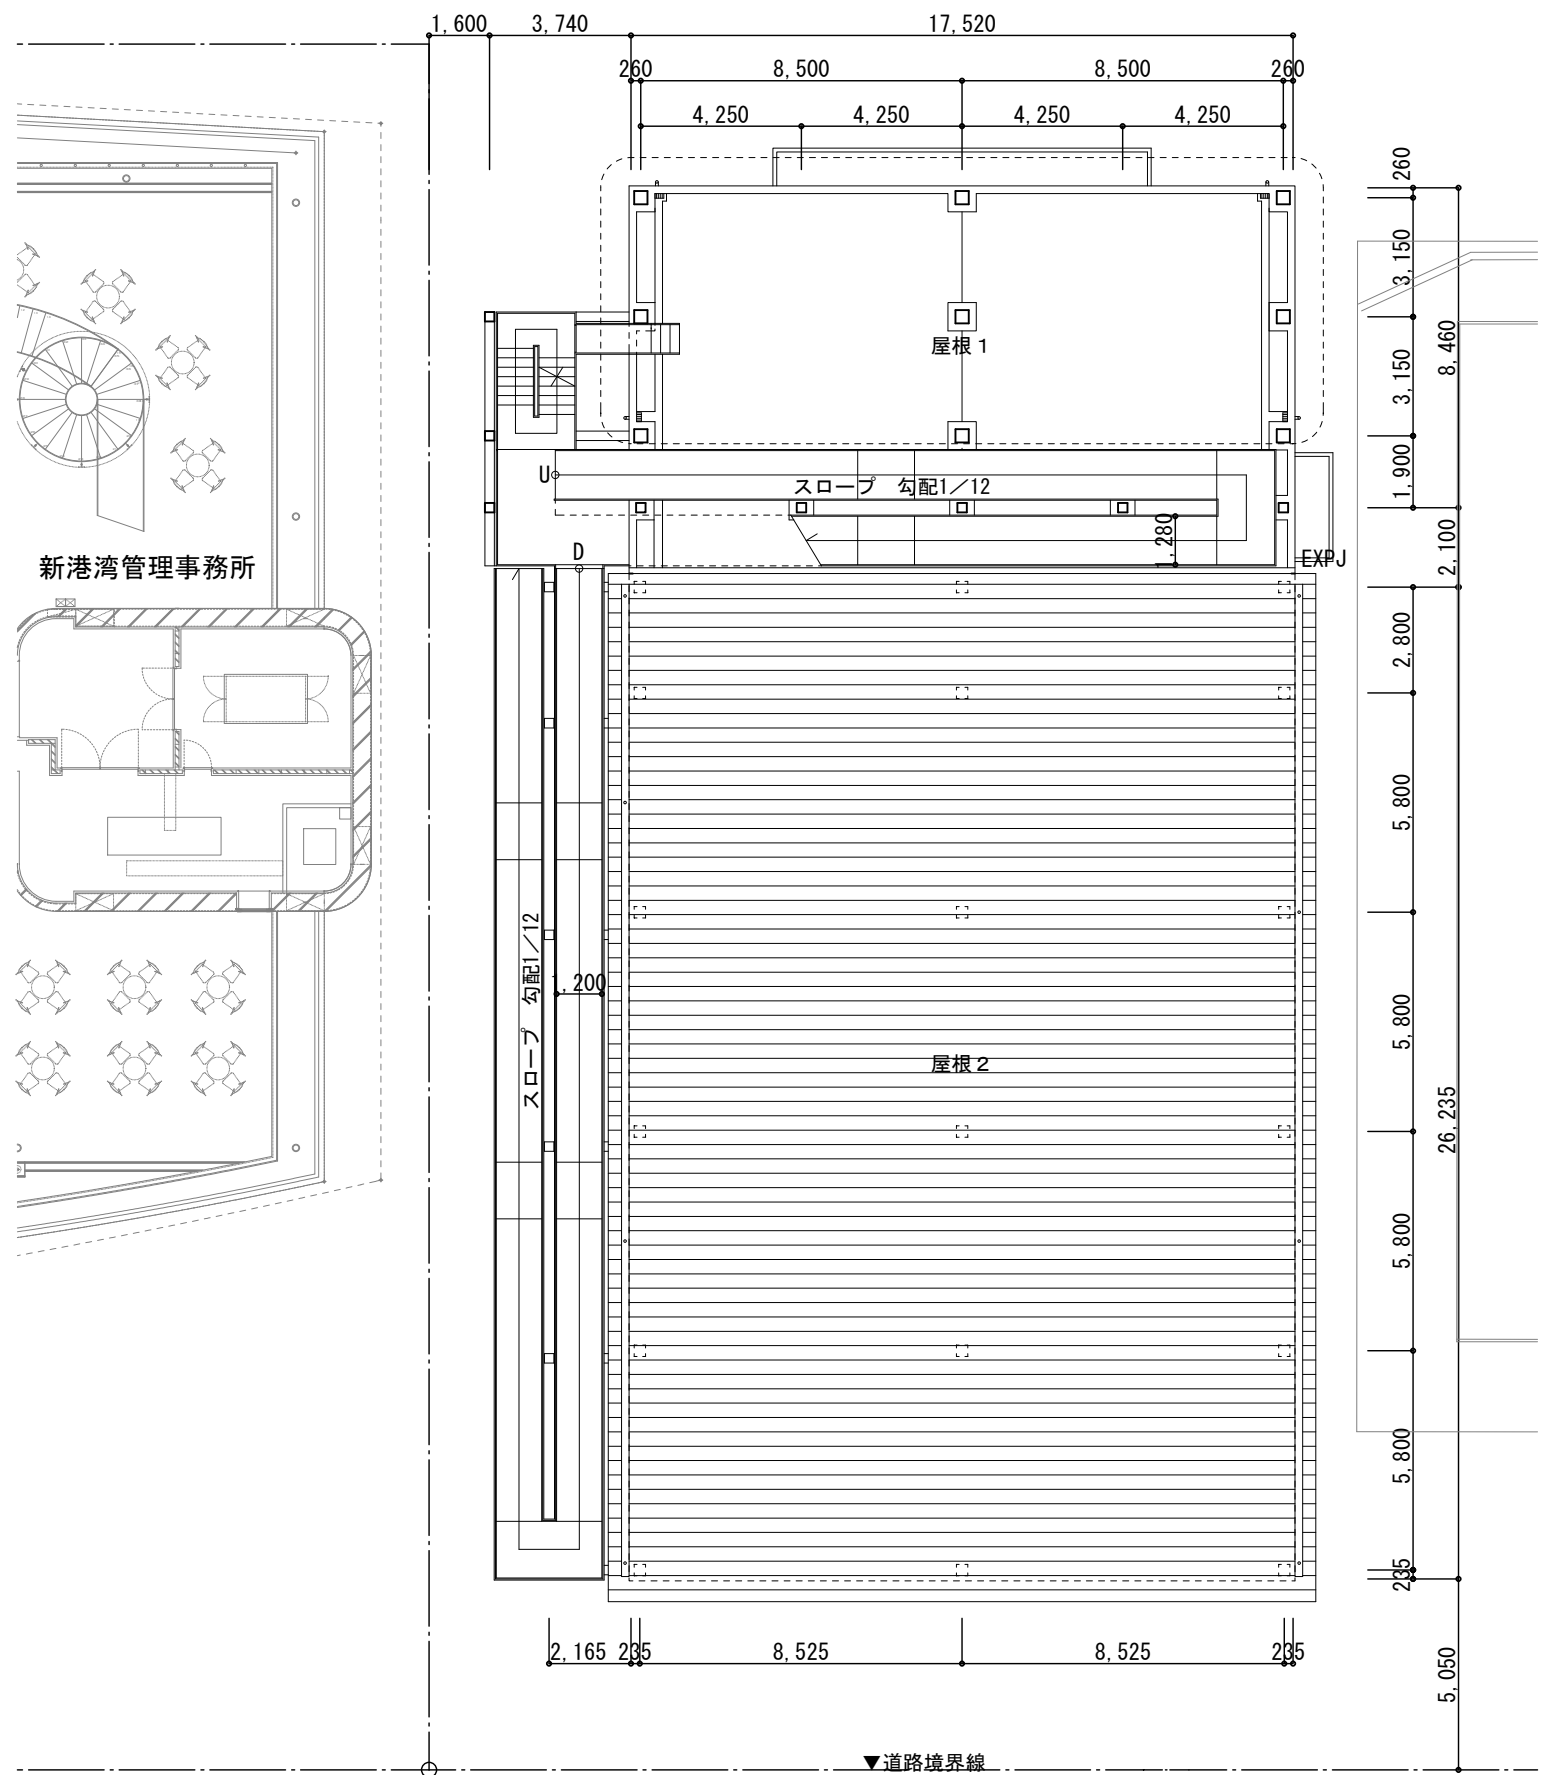


R階(1FL+4m)平面図 1:200

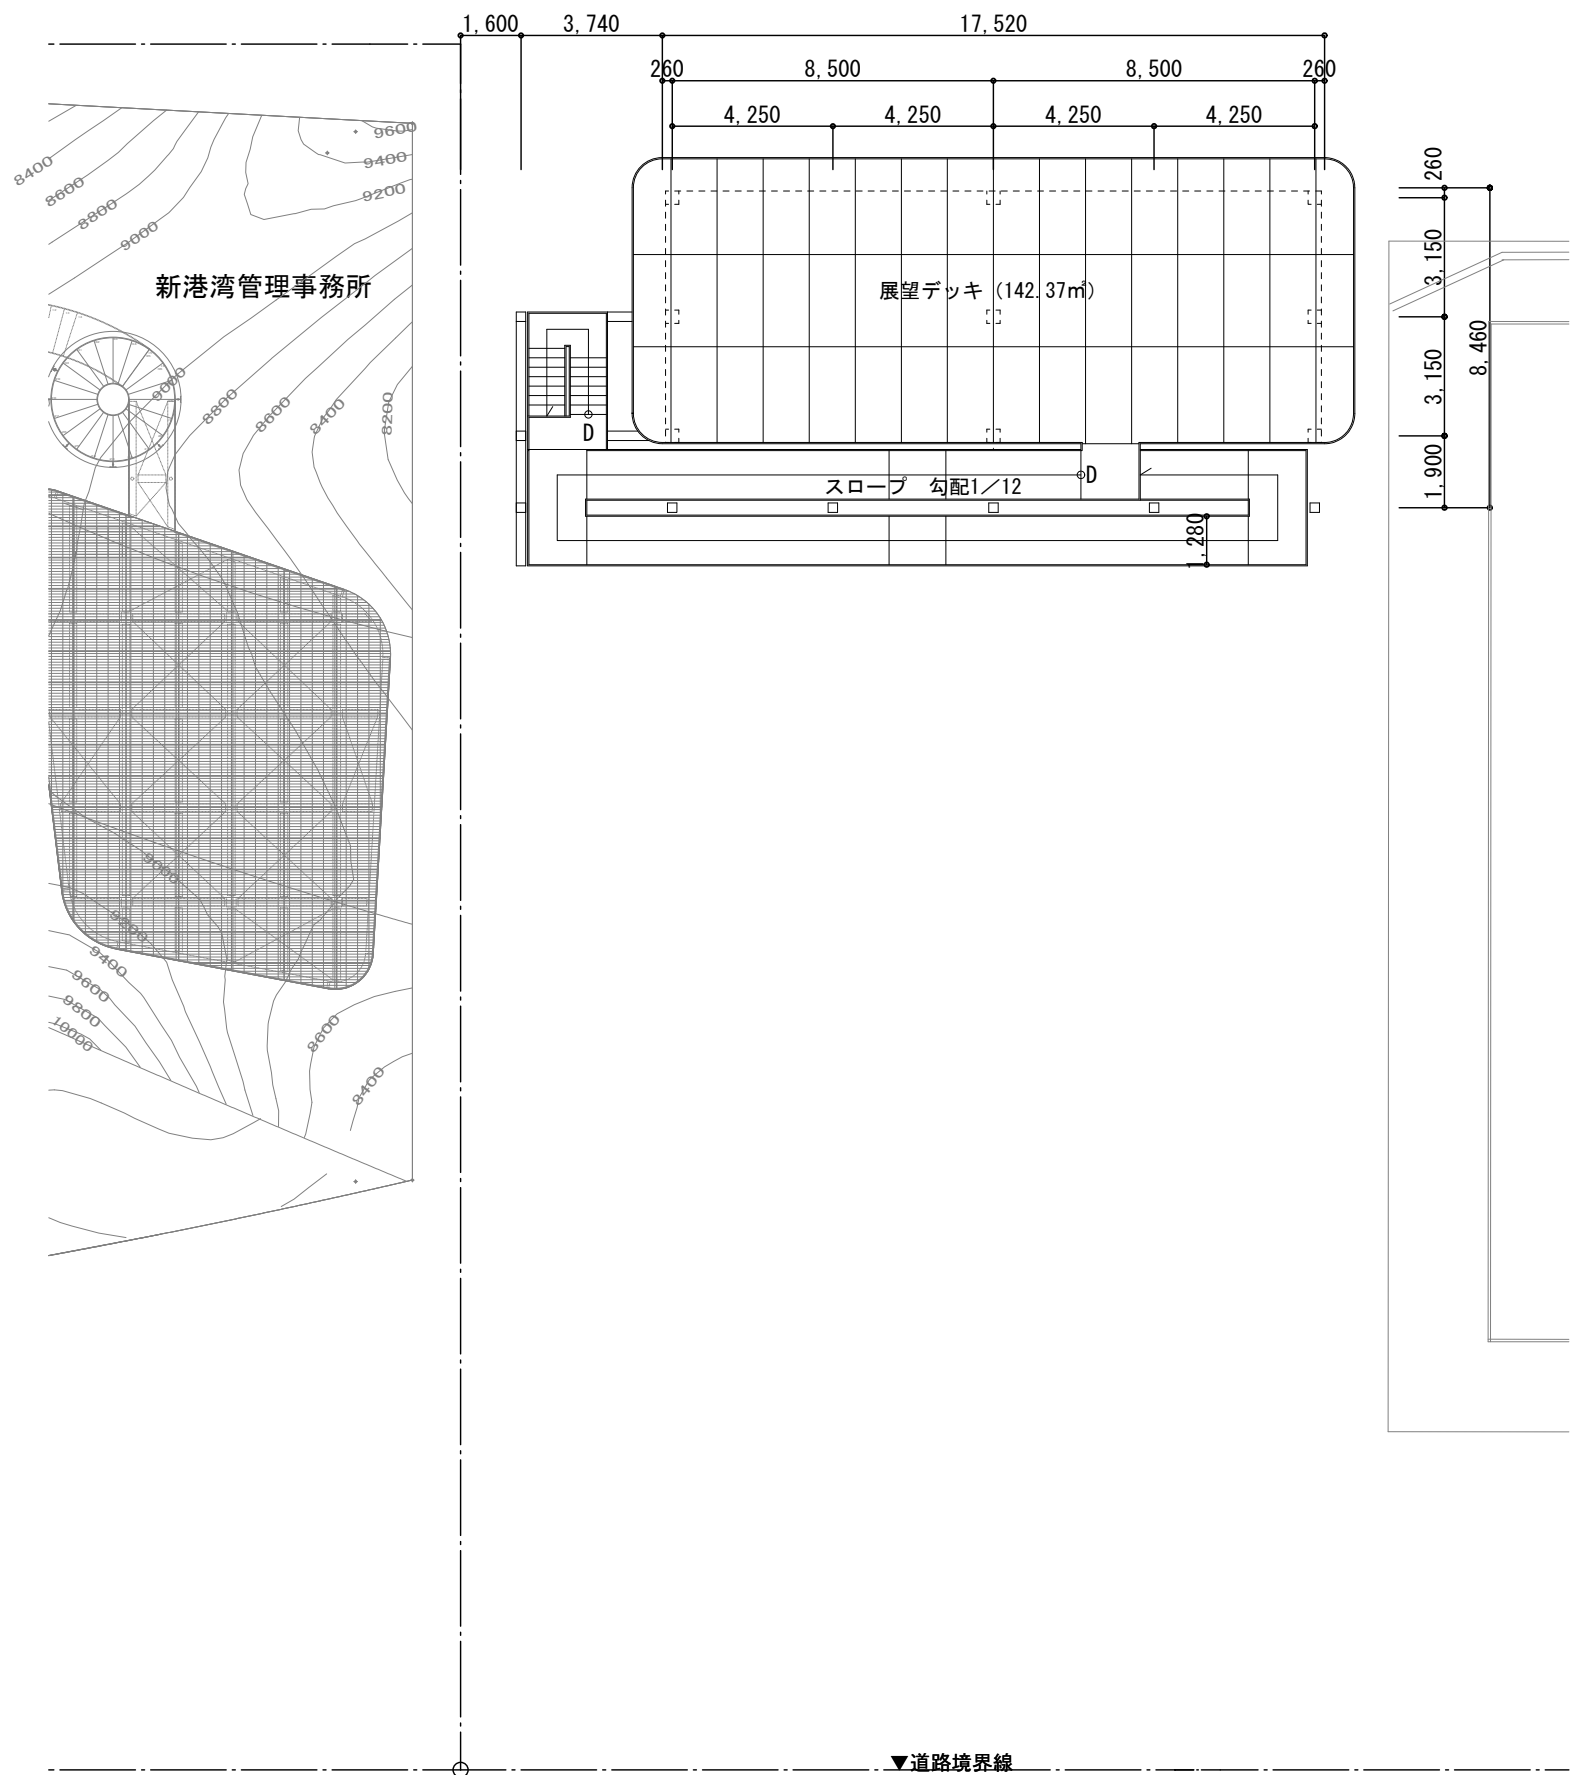


2R階(1FL+10m)平面図 1:200




平成25年2月時点の図面であり、
工事を進める中で、一部変更する場合があります。

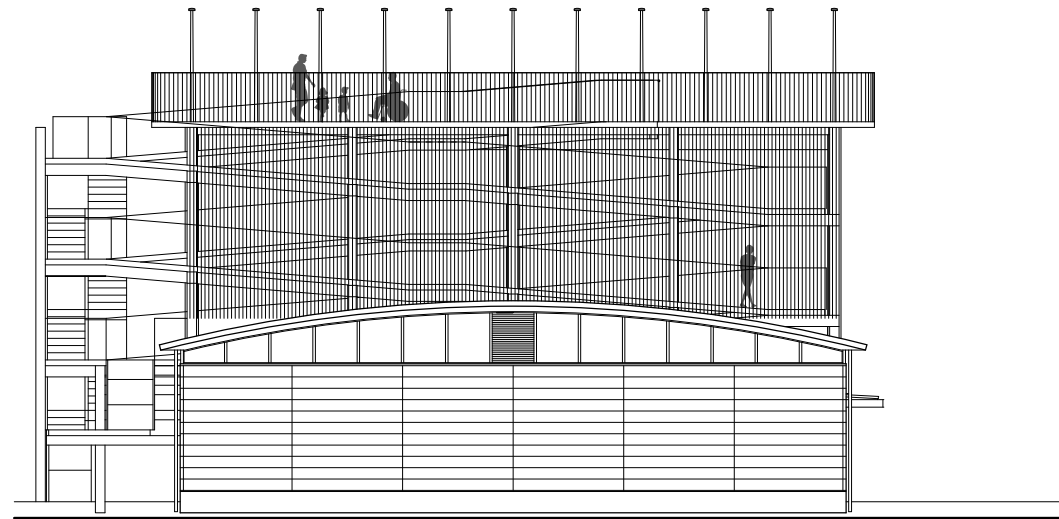


西側立面図 1:200

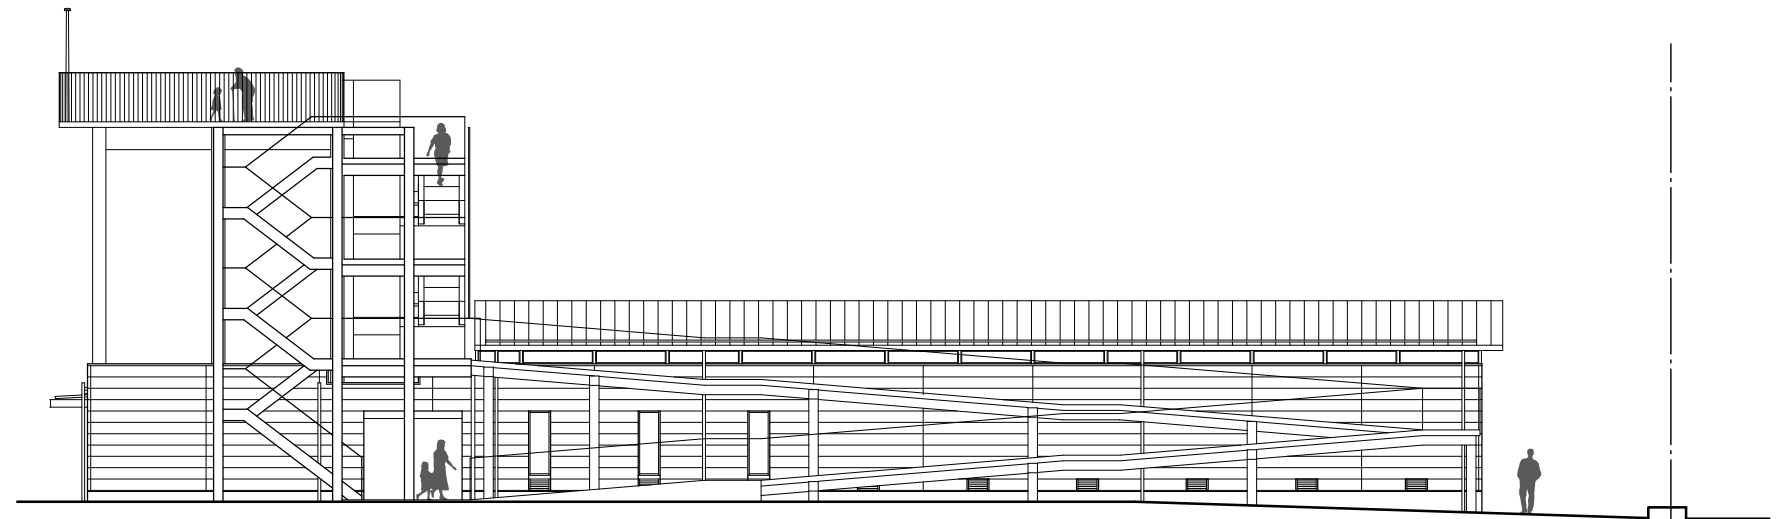

北側立面図 1:200

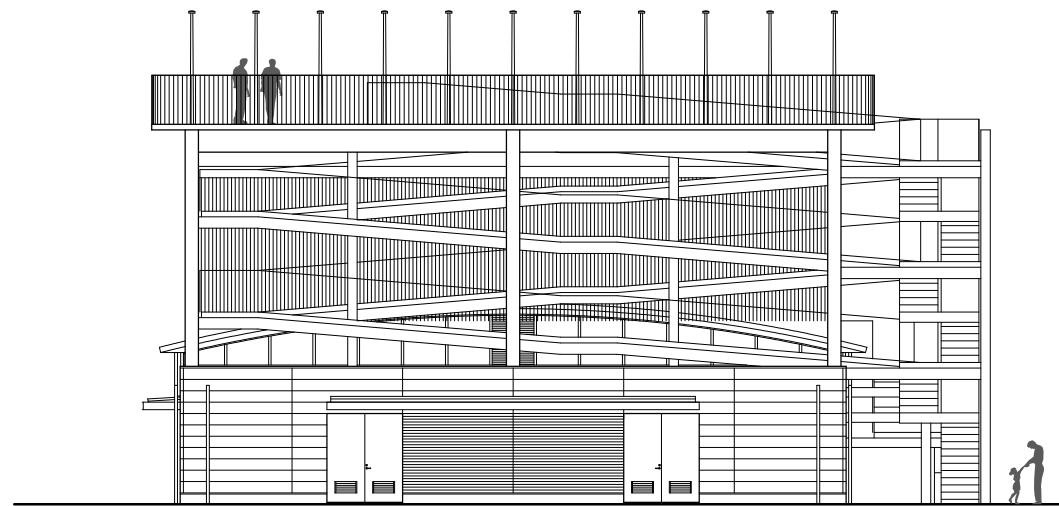

東側立面図 1:200

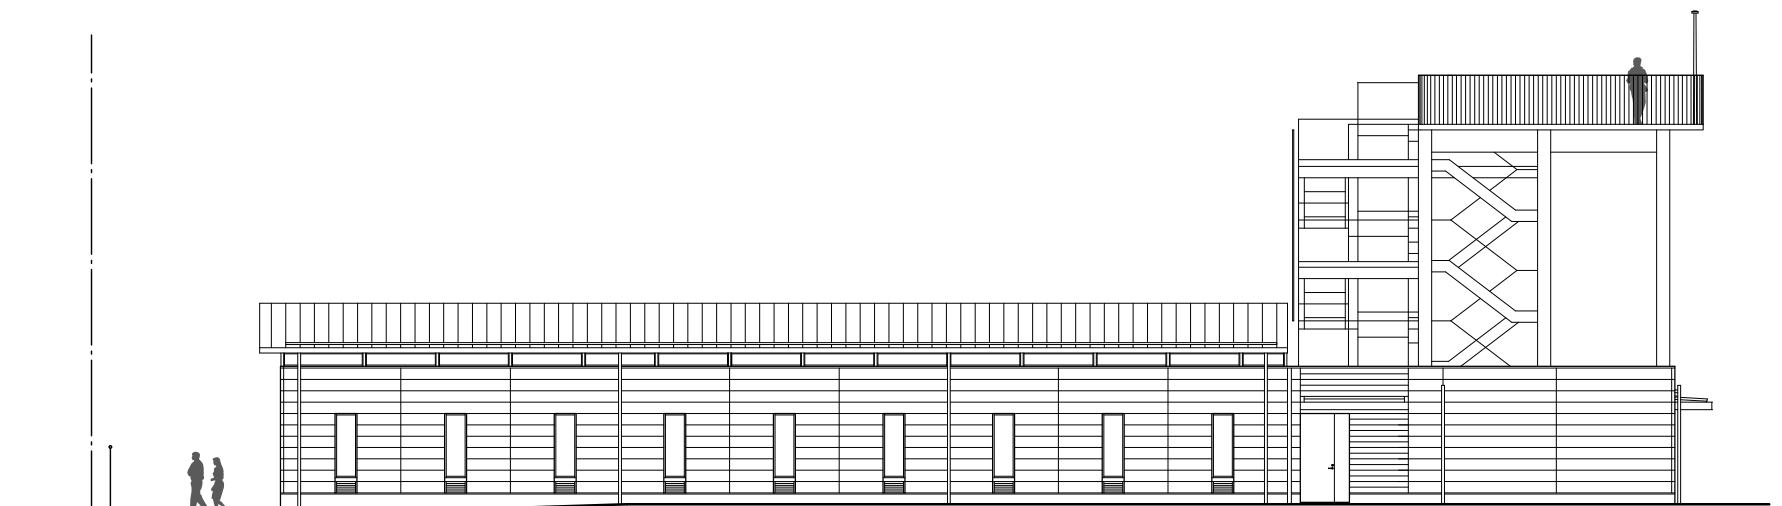

南側立面図 1:200



平成25年2月時点の図面であり、
工事を進める中で、一部変更する場合があります。