

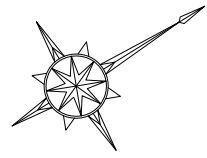


恩賜箱根公園

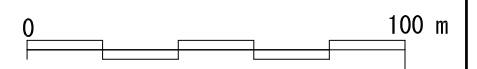


公園概要図

管理区域

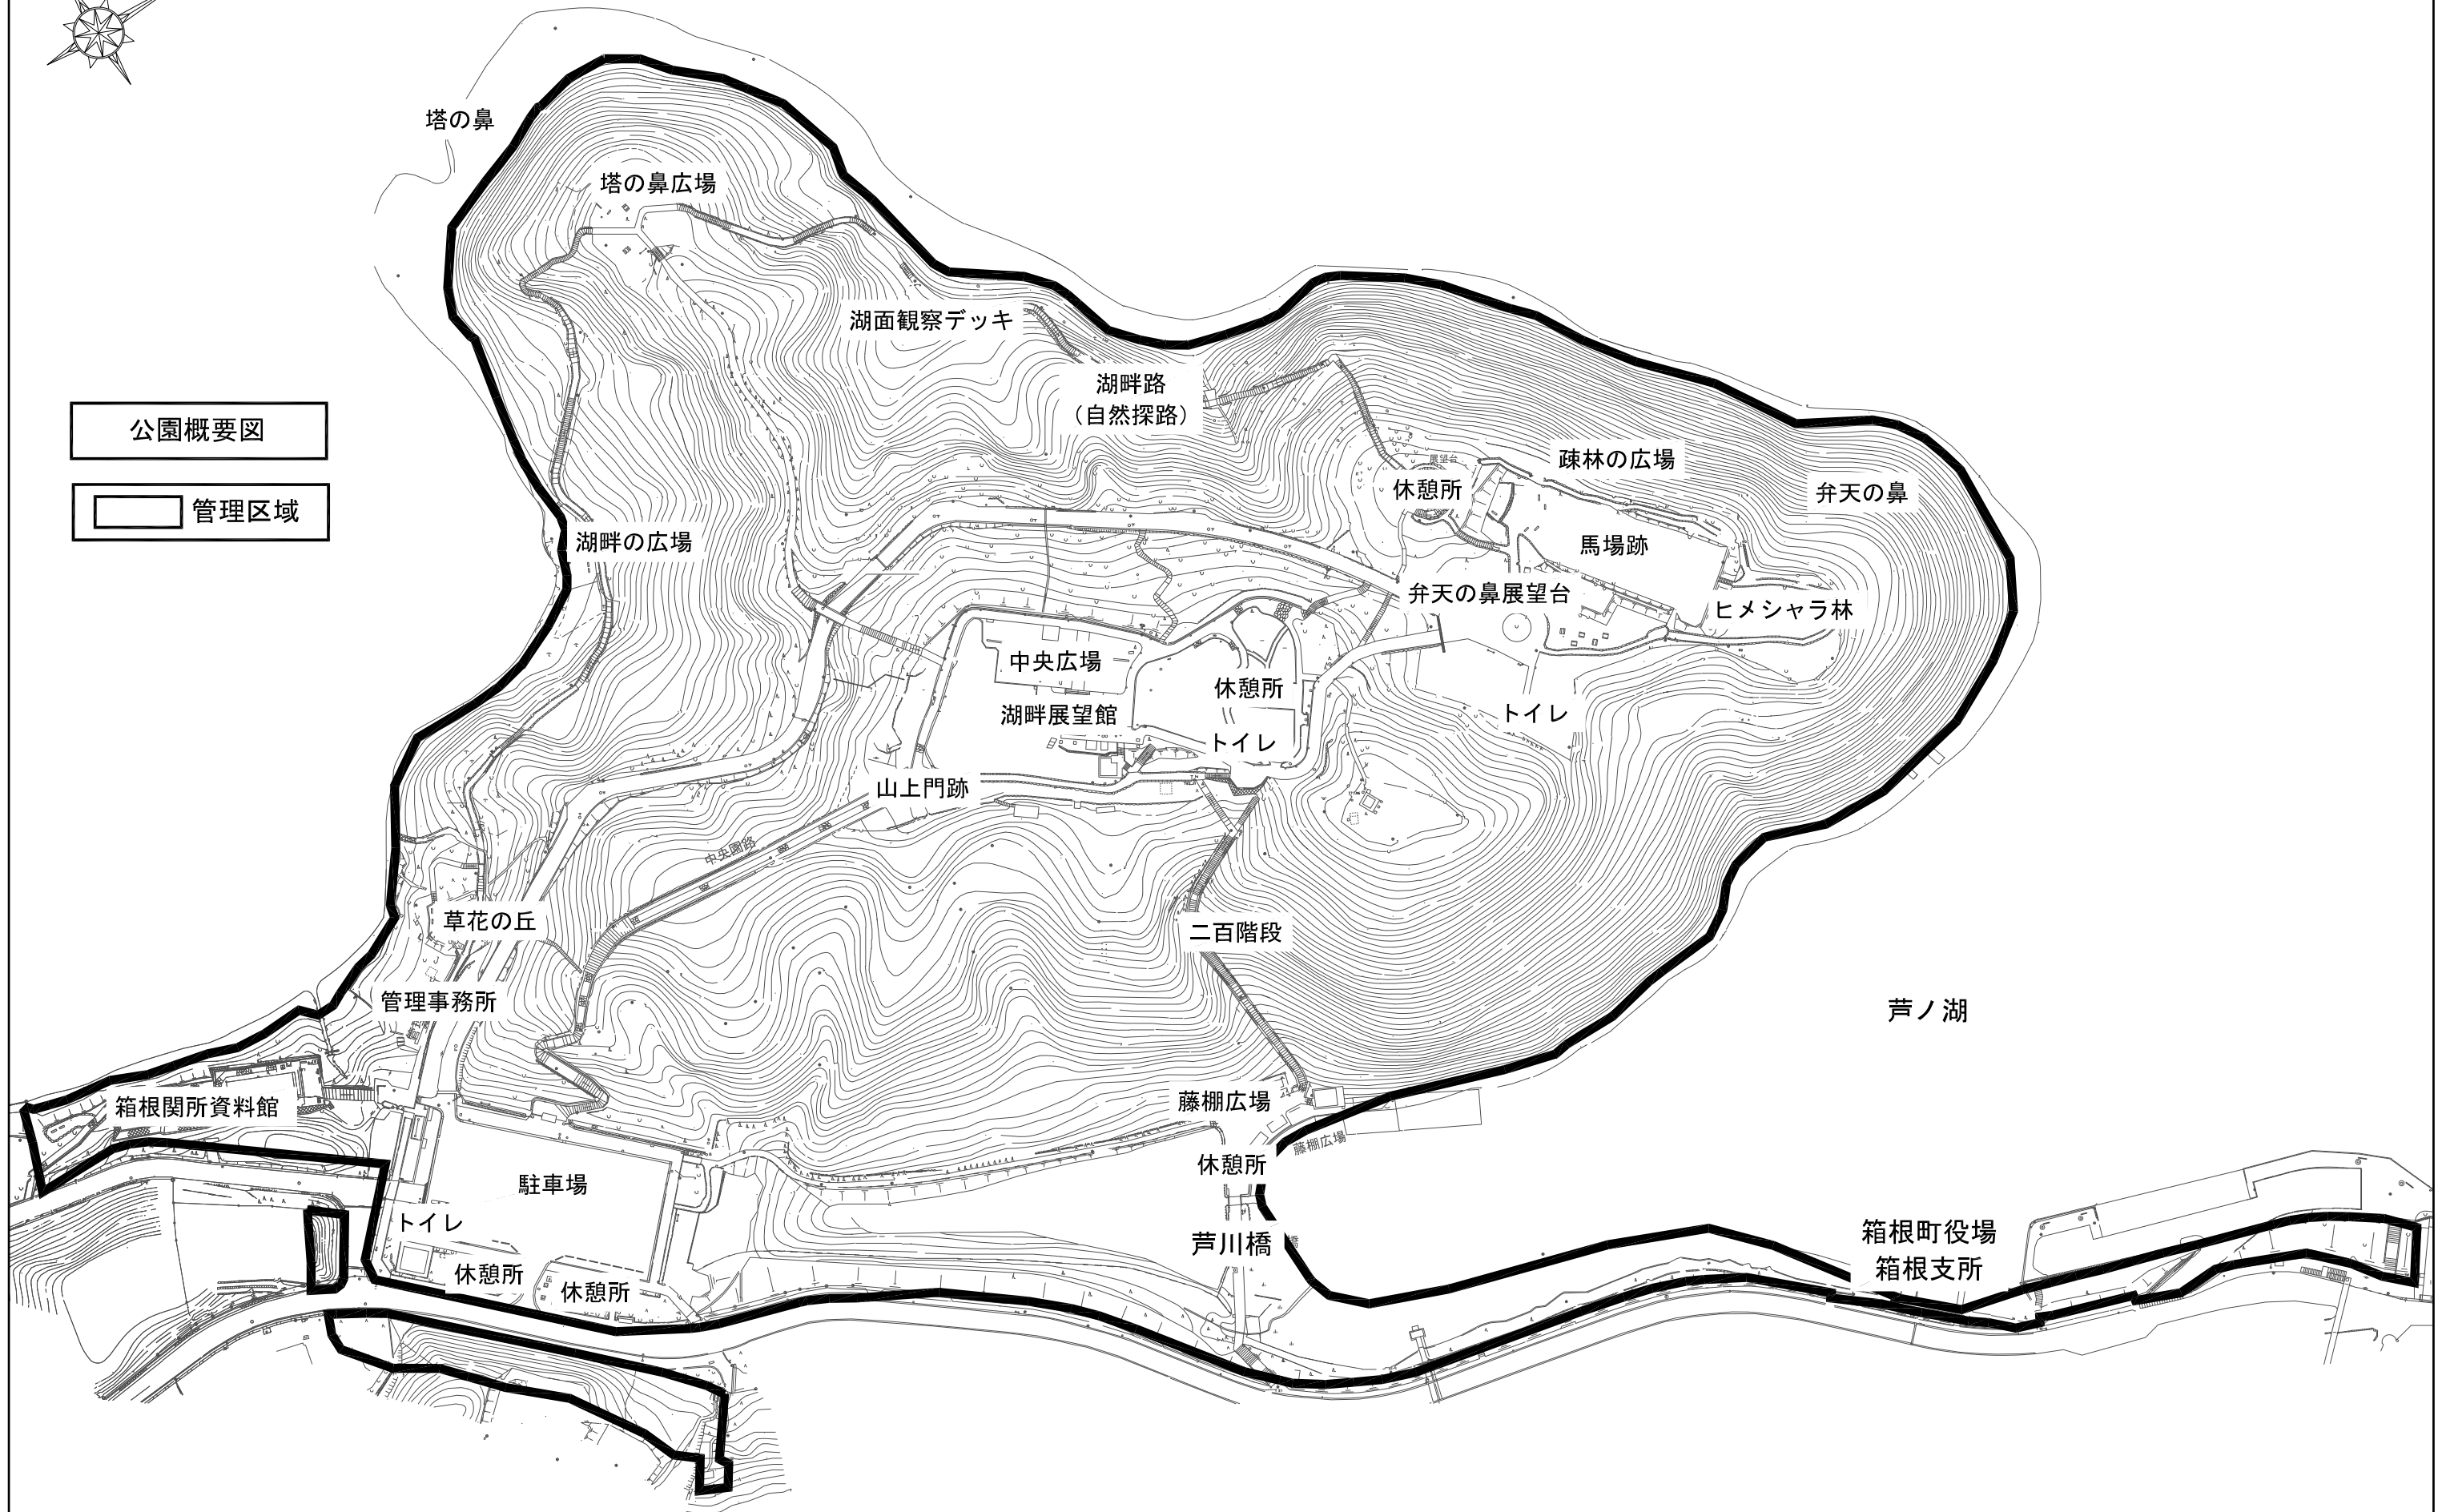

恩賜箱根公園

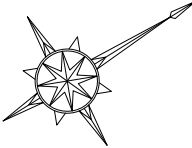



植物管理①

管理項目	規 模	業 務 内 容
樹木管理/高木	ー 70本 200本 5本 600本 50本	・常緑樹、落葉樹、針葉樹、枝下ろし ・マツ管理（整枝剪定） ・病虫害防除 ・枯損木処理 ・施肥 ・支柱補修・交換

→園路・広場・公園外周
を中心に必要に応じて

* 管理範囲、数量（規模）は目安

管理区域

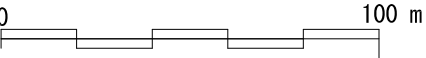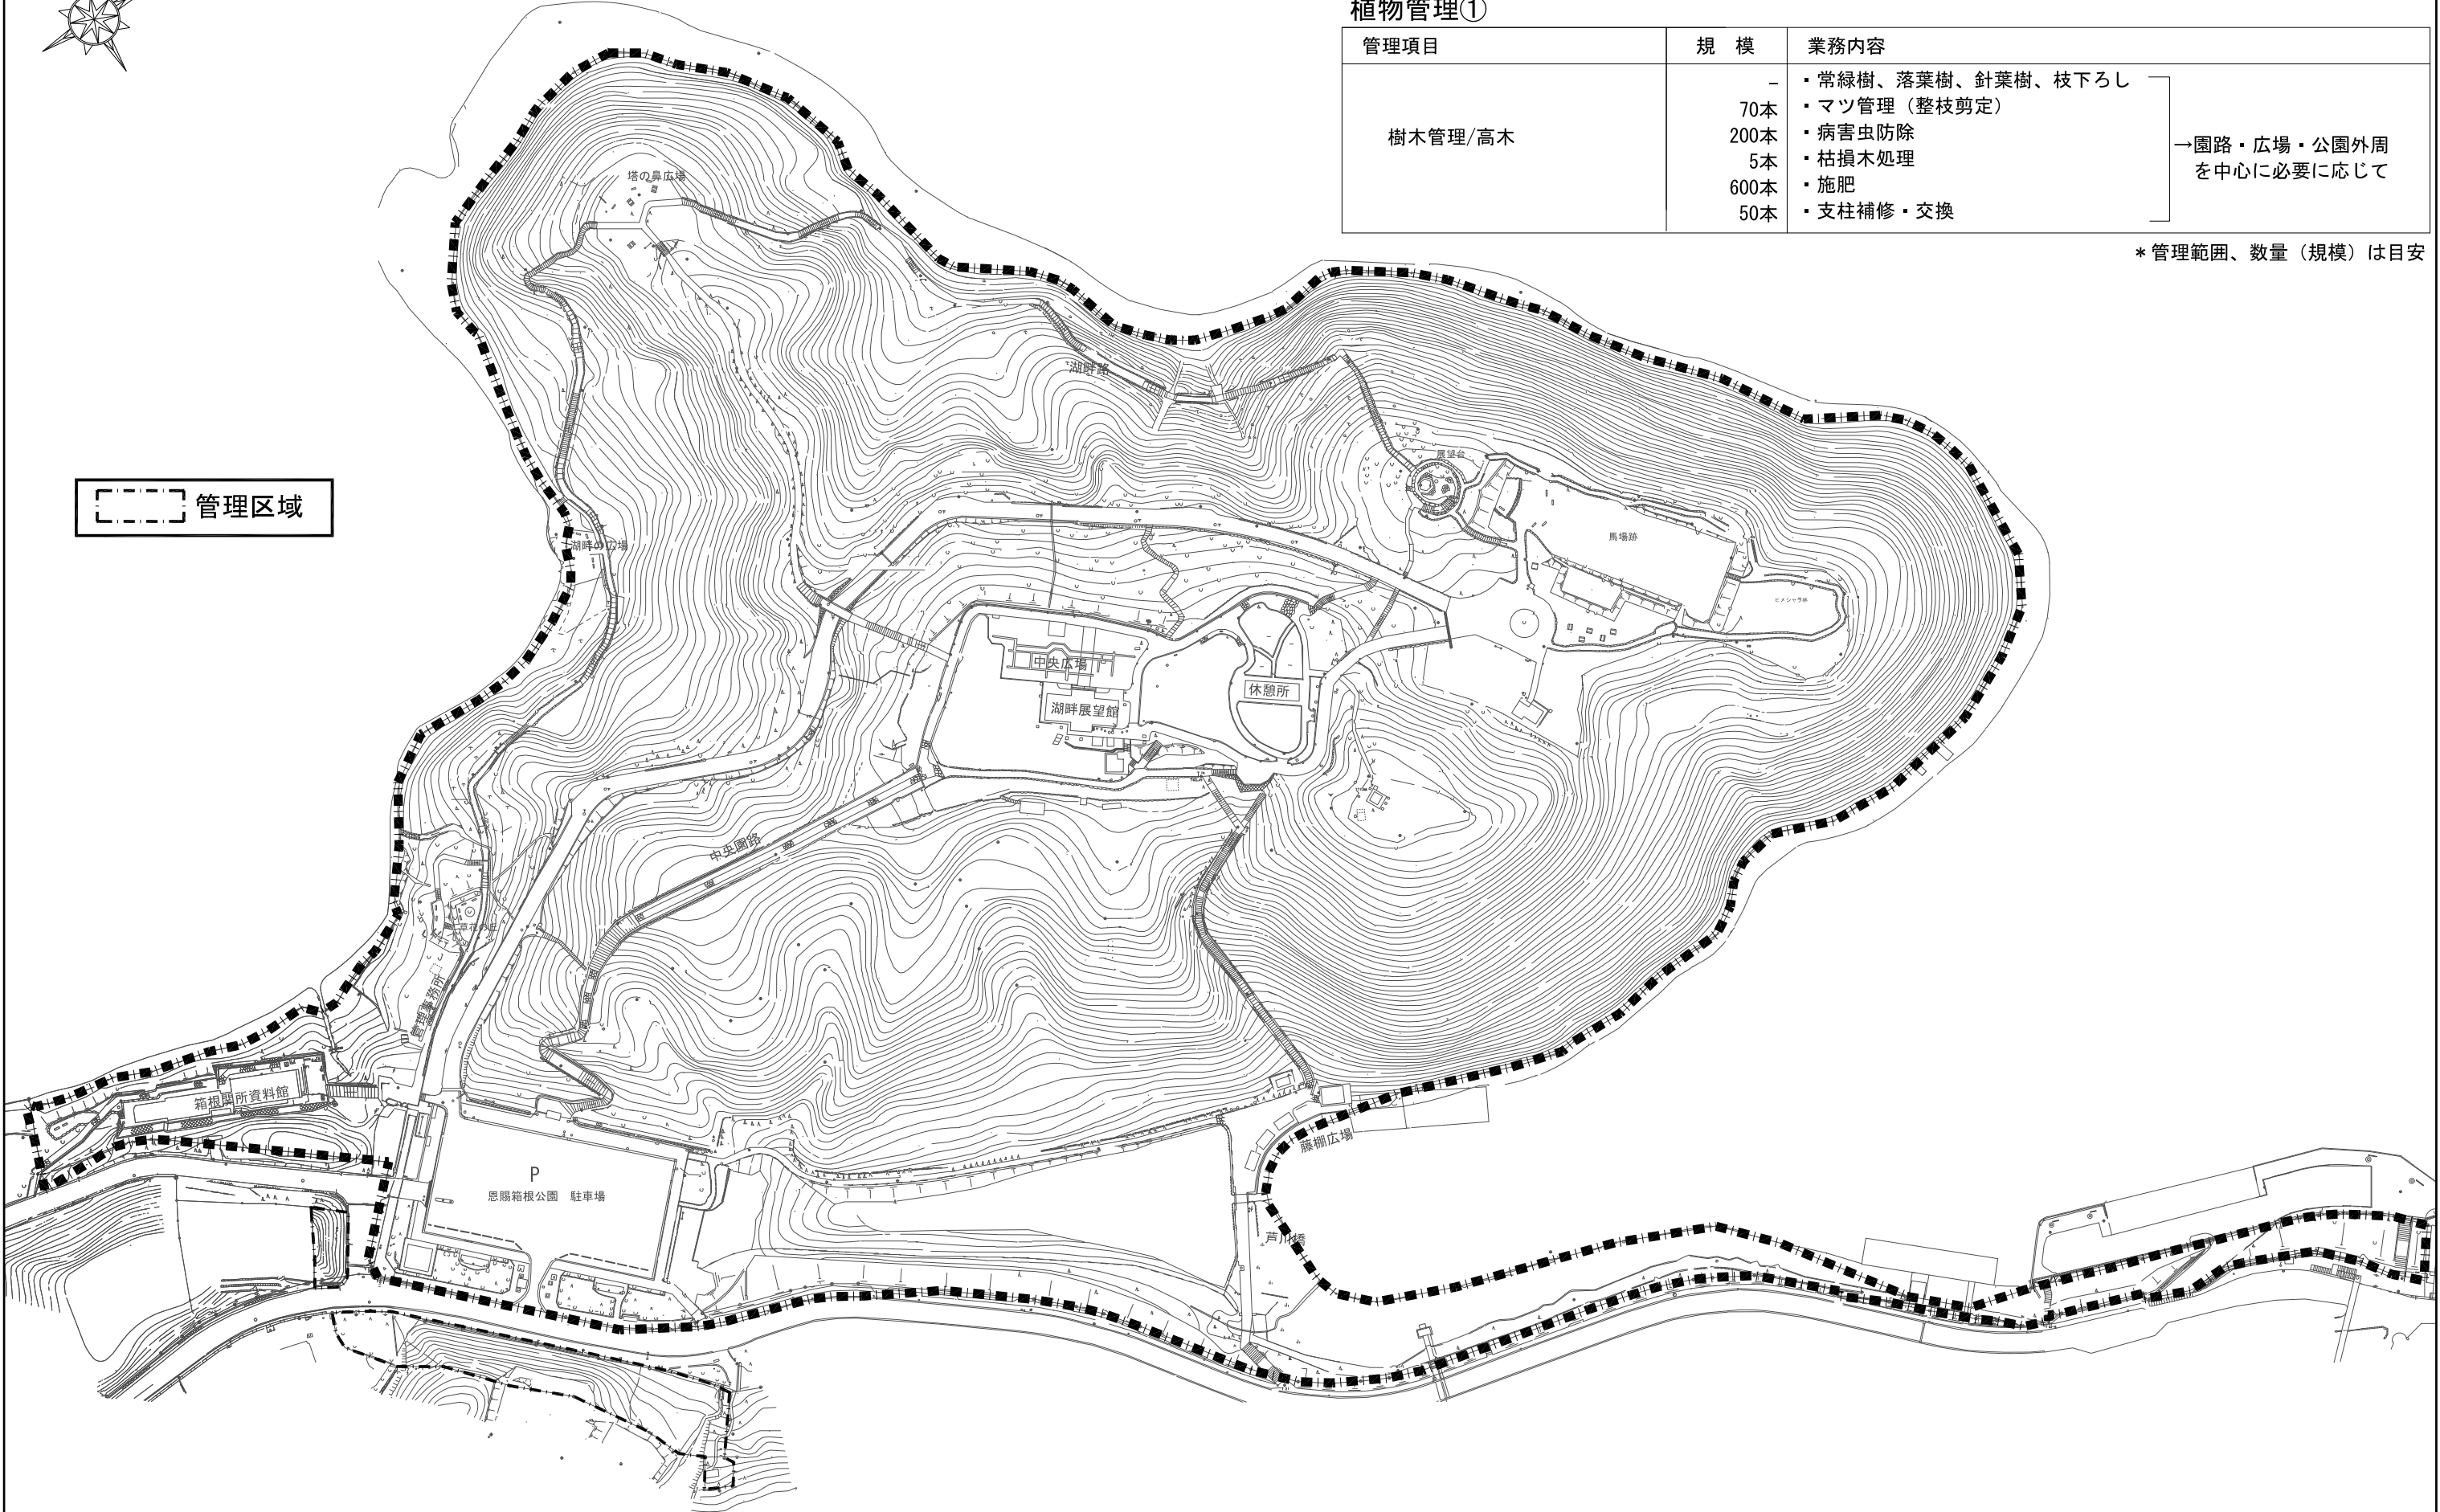


恩賜箱根公園

植物管理②


管理項目	規 模	業務内容
■ 樹木管理/中低木	1,449㎡ 2,771㎡ 698㎡ 357㎡ 648㎡ 100本	・刈込物手入（徒長枝刈込・ツゲ）：1回/年 ・刈込物手入（徒長枝刈込・アセビ）：1回/年 ・刈込物手入（寄せ植え・駐車場付近）：1回/年 ・刈込物手入（寄せ植え・展望館周辺）：1回/年 ・刈込物手入（寄せ植え・車回し、展望台周辺）：1回/年 ・支柱補修・交換：1回/年

→凡例部分を中心として
必要箇所を実施


* 管理範囲、数量（規模）は目安

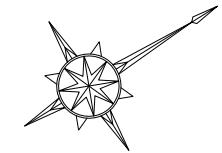

管理区域

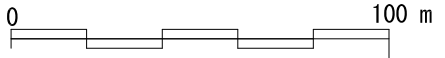

恩賜箱根公園

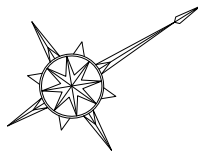


管理区域


植物管理③

管理項目	規 模	業務内容
草地管理/機械除草	30,960㎡	・機械除草：2～3回/年

* 管理範囲、数量（規模）は目安

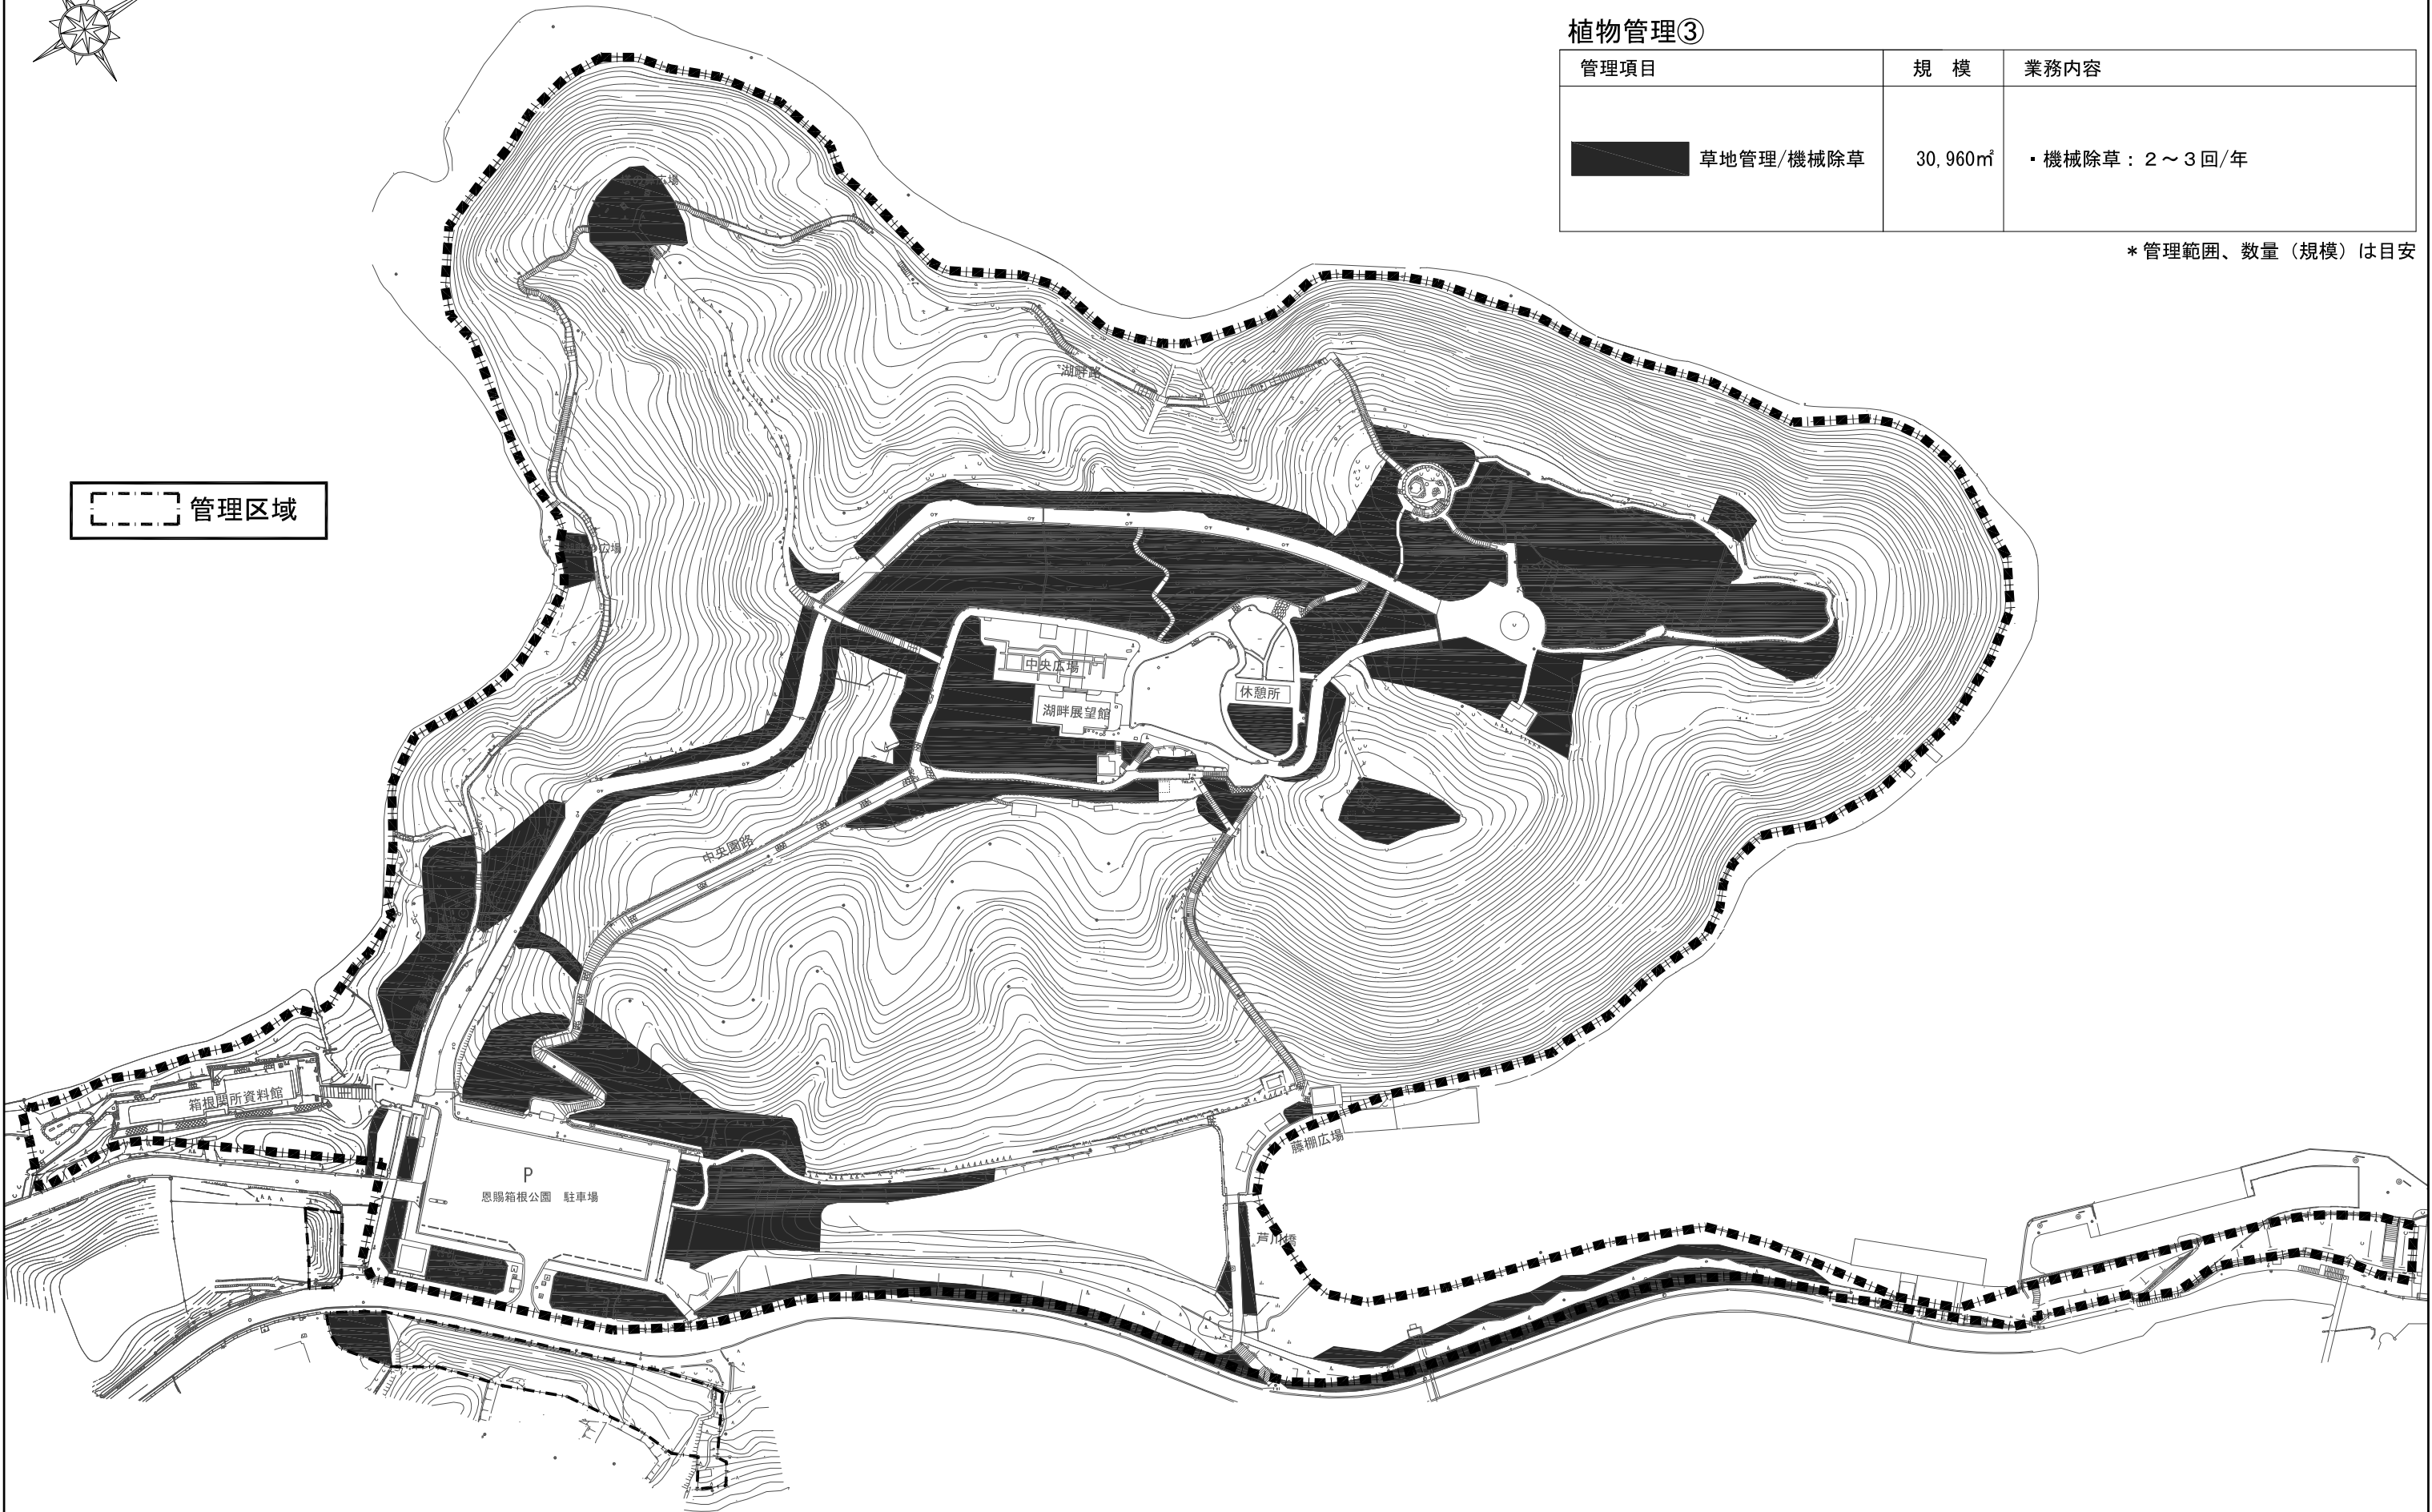

恩賜箱根公園


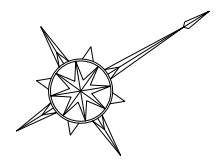


管理区域


植物管理④

管理項目	規 模	業 務 内 容
 草地管理/人力除草	300㎡	・ 人力除草：3回/年


* 管理範囲、数量（規模）は目安

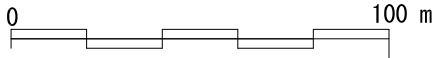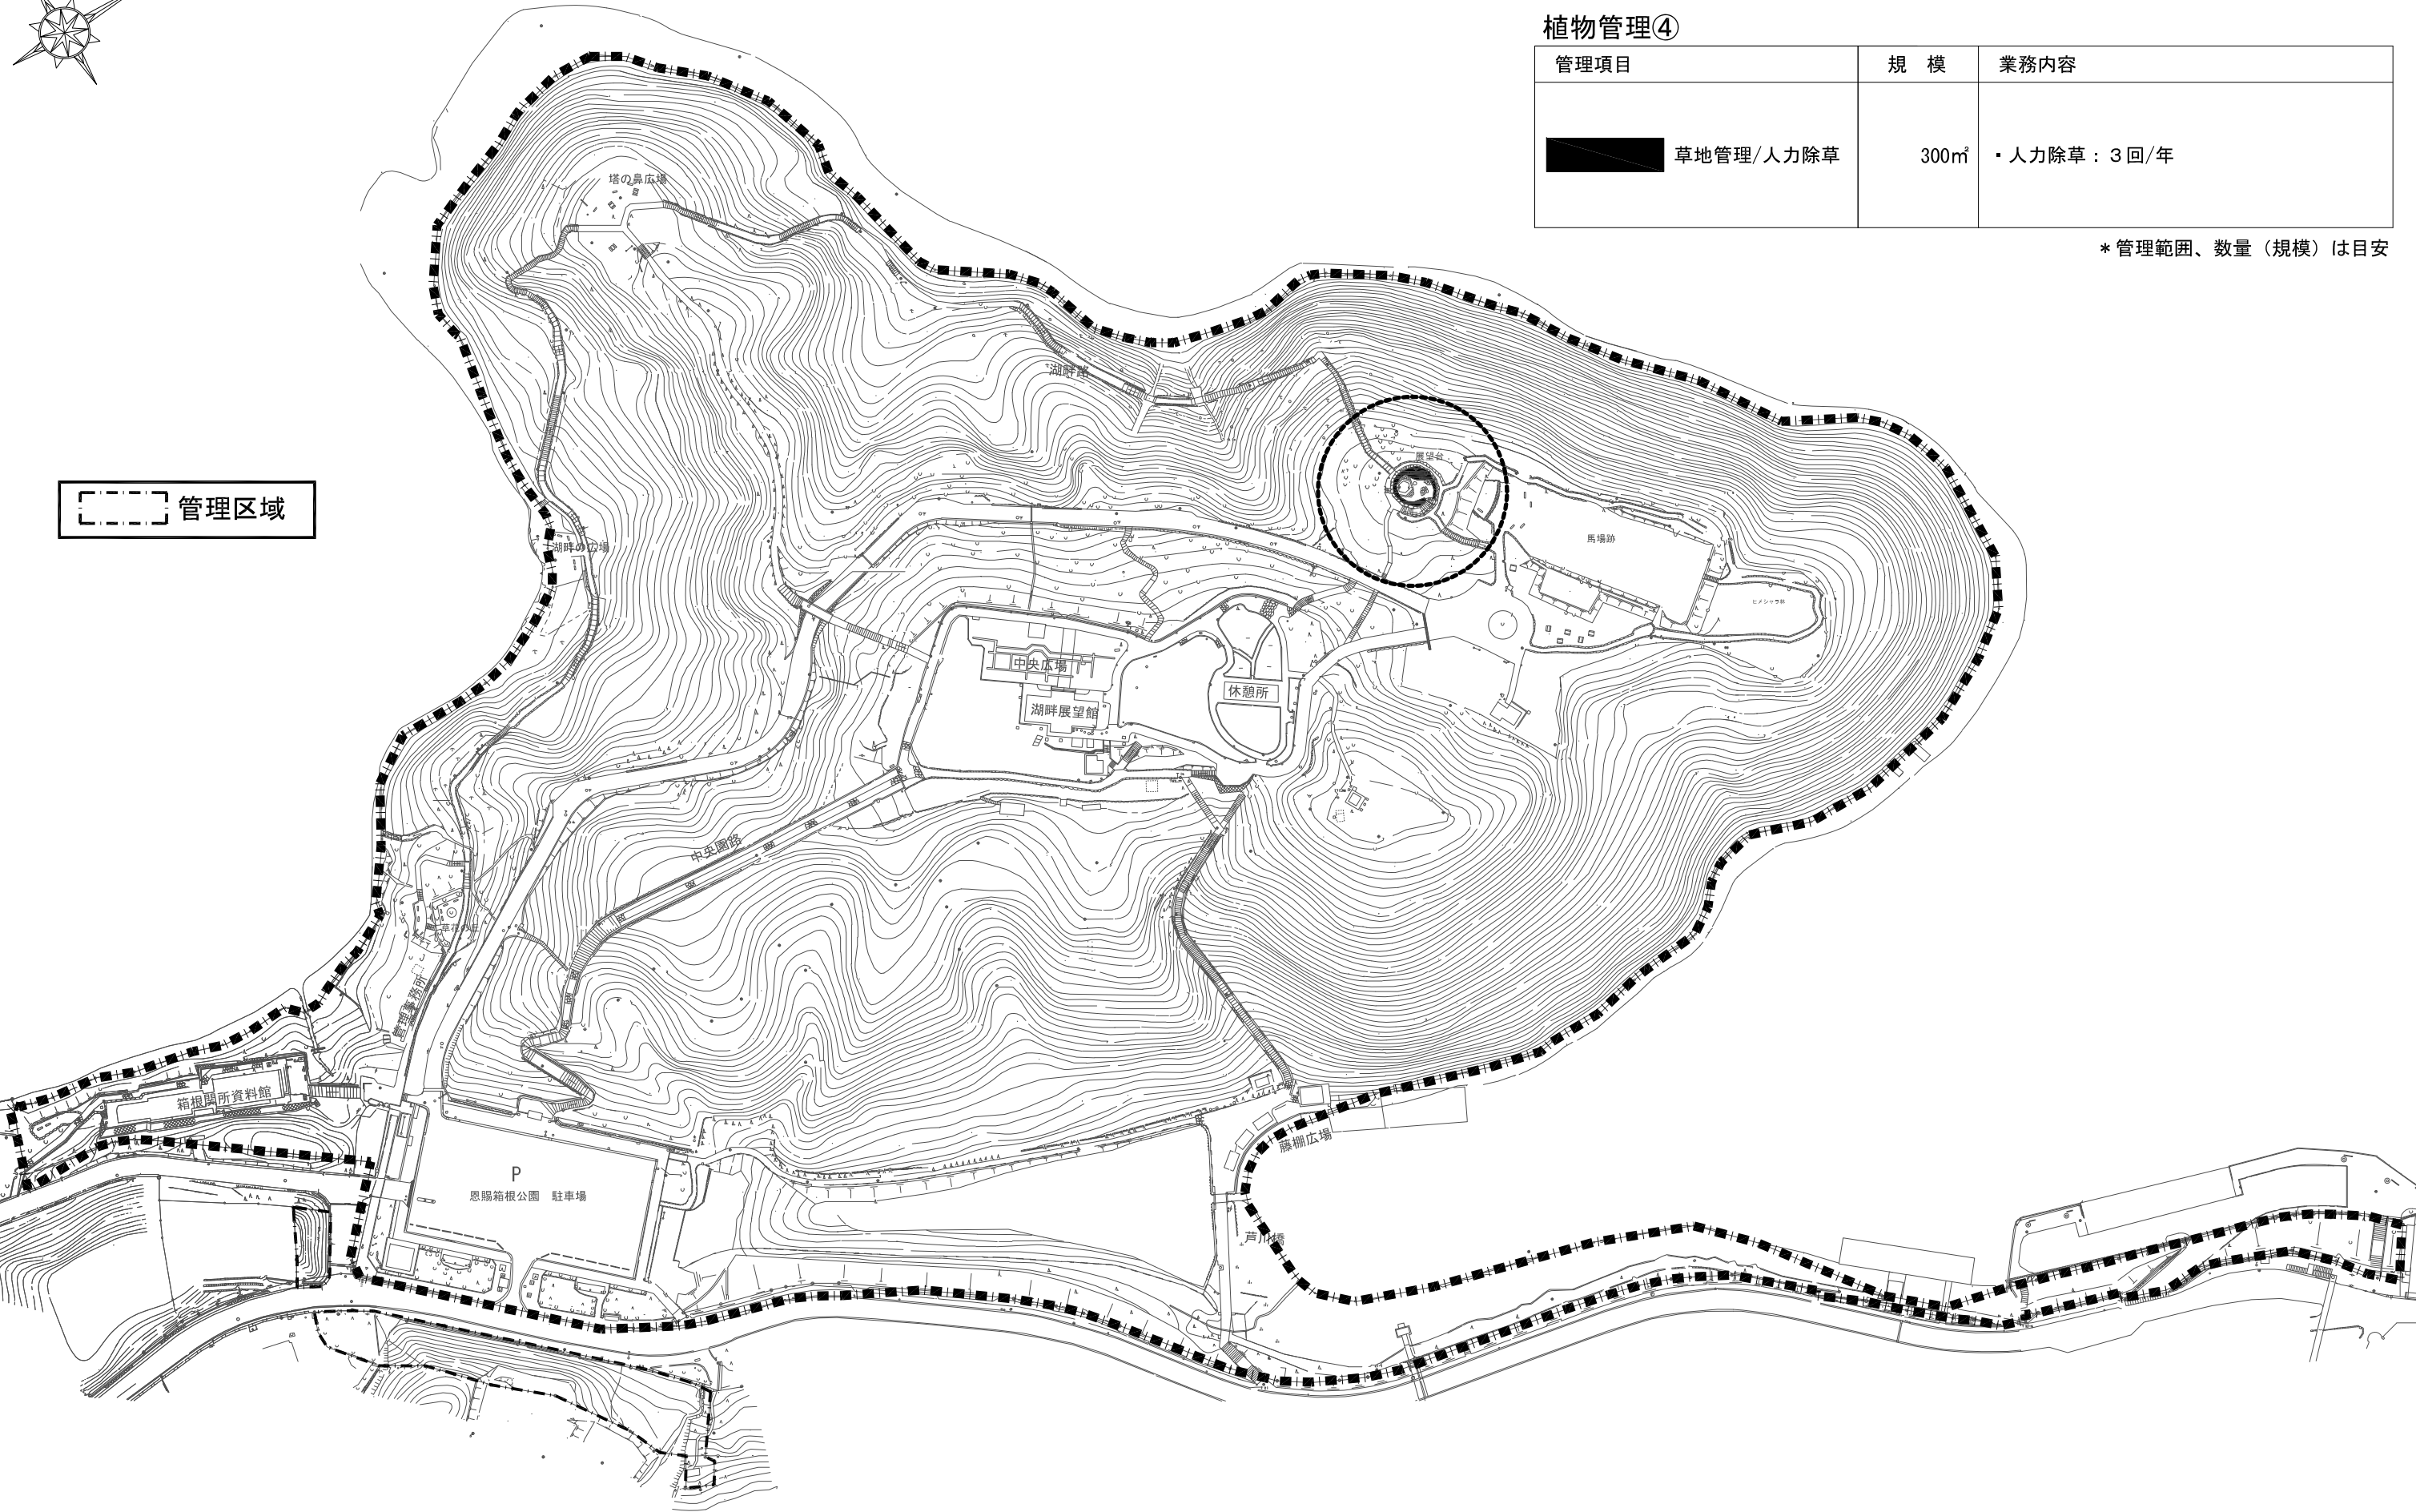

恩賜箱根公園

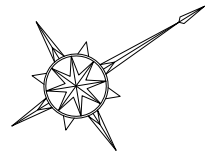

管理区域

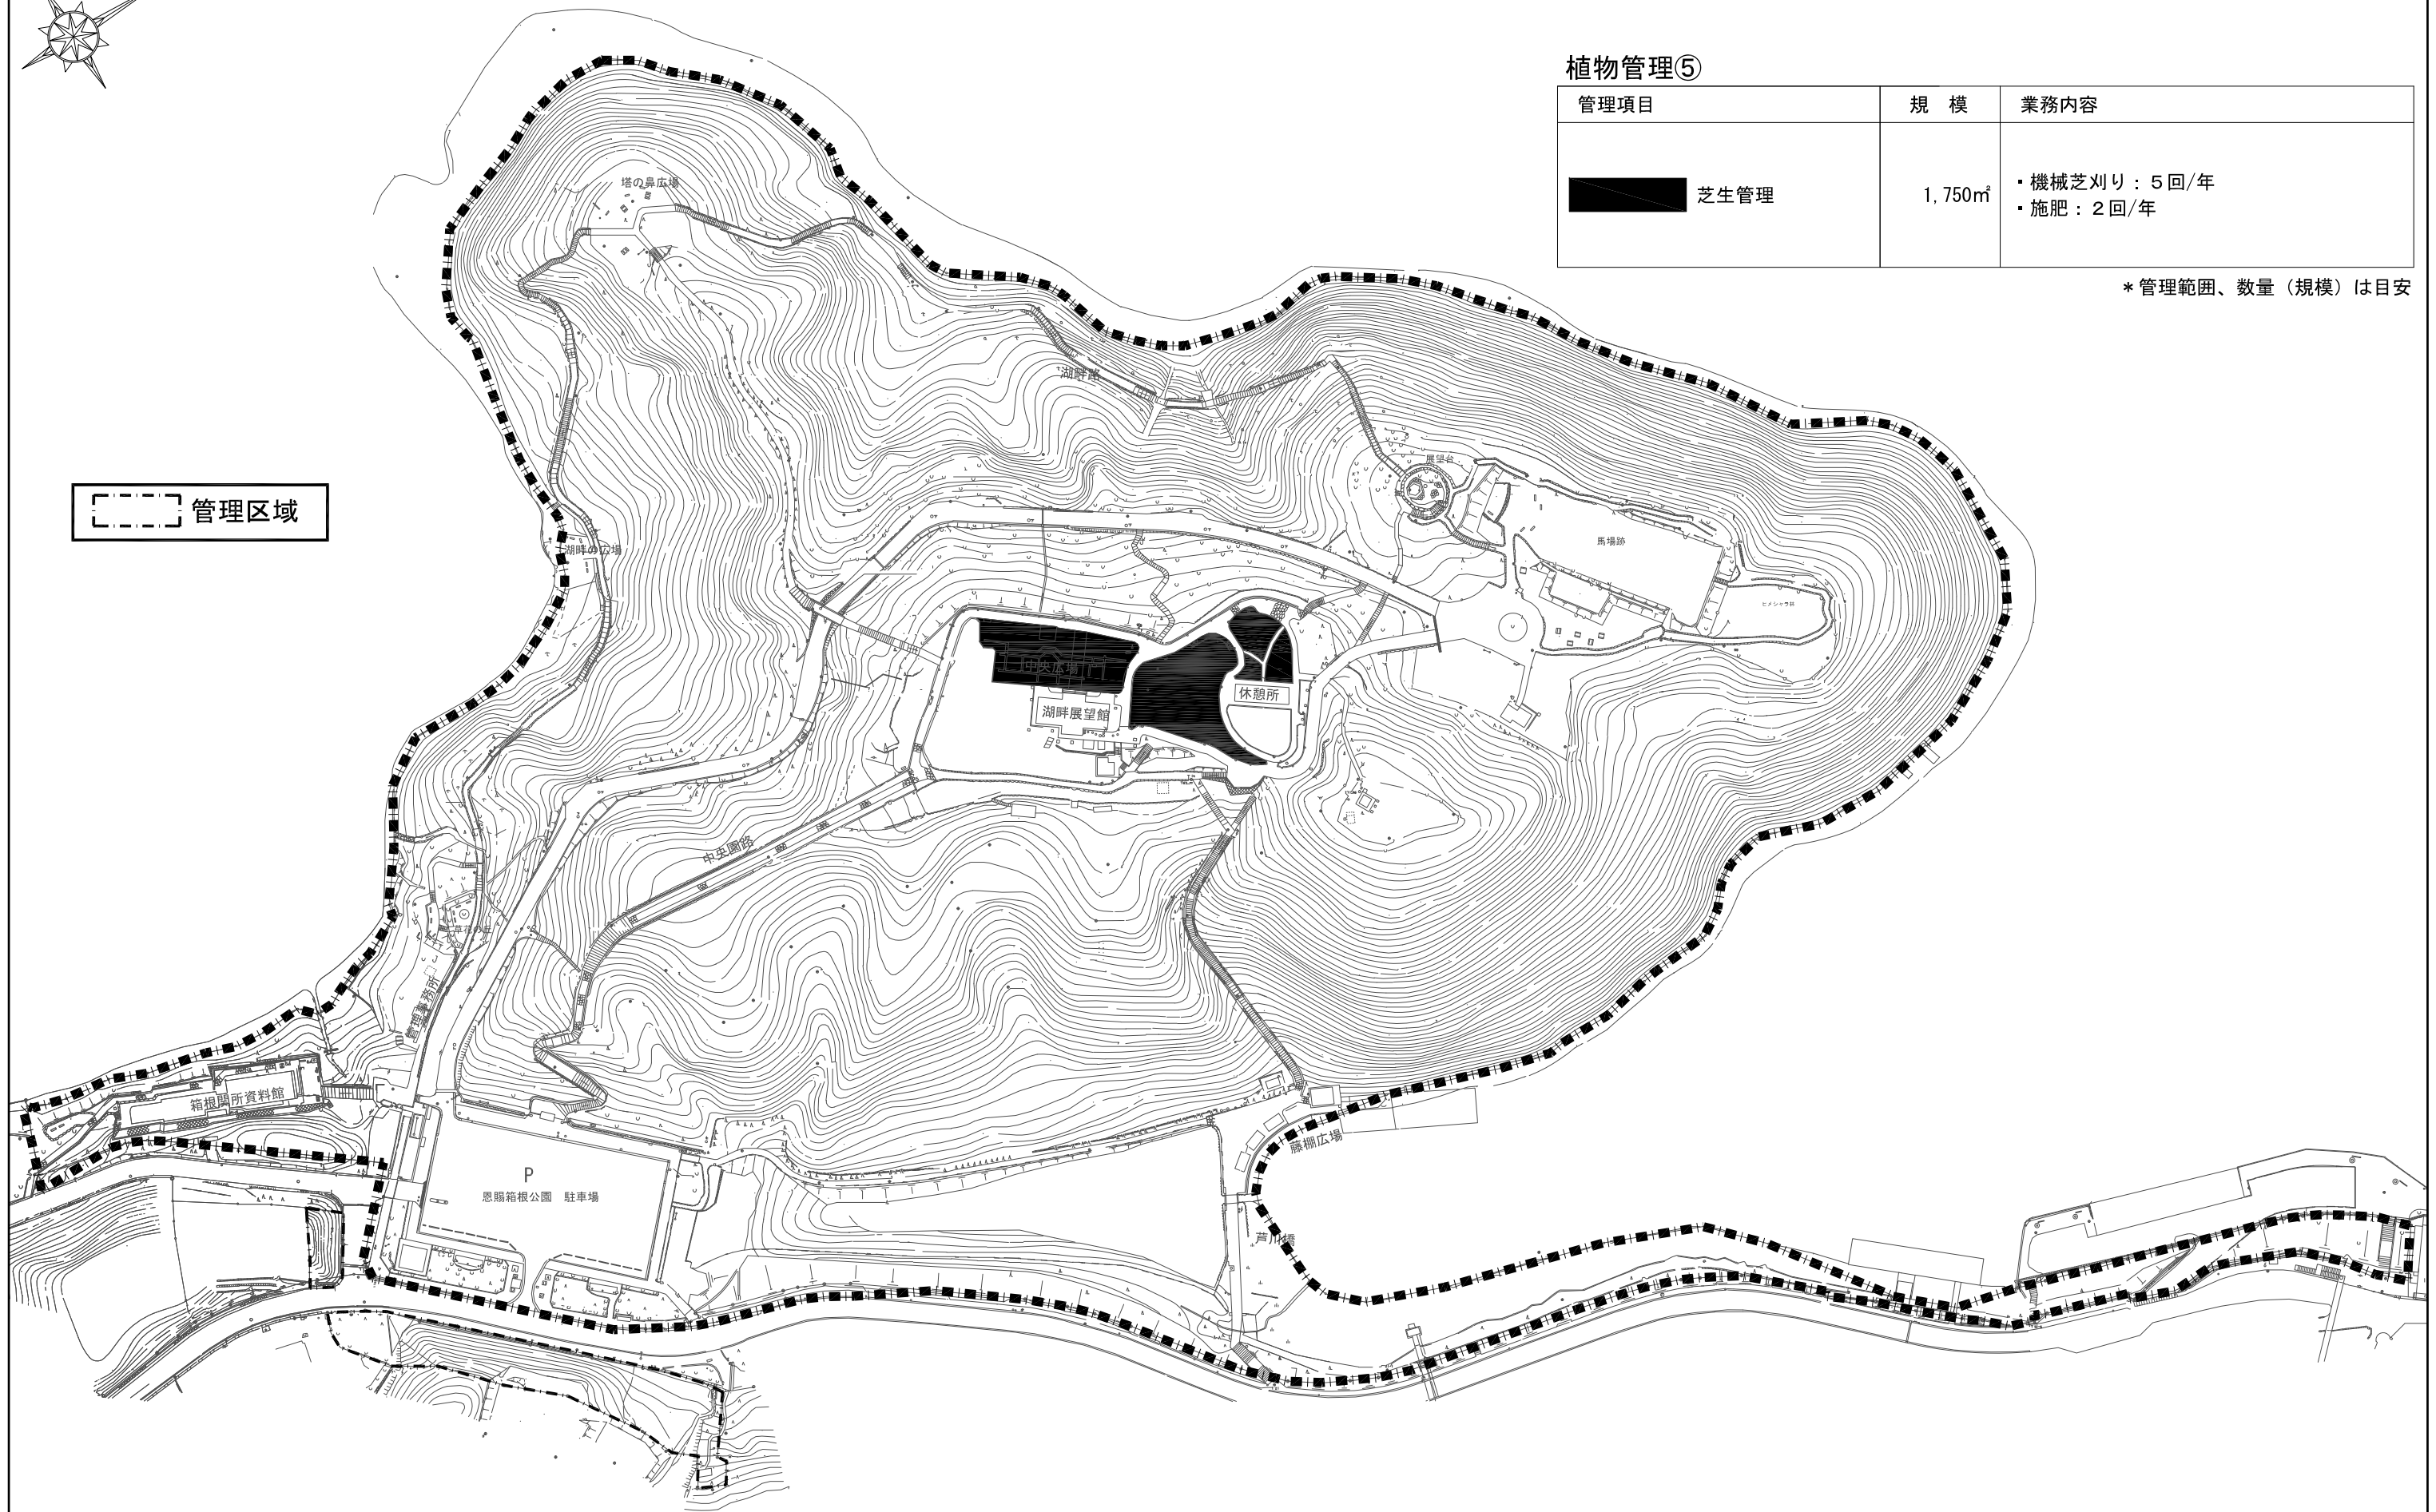


植物管理⑤

管理項目	規 模	業務内容
 芝生管理	1,750㎡	・機械芝刈り：5回/年 ・施肥：2回/年


* 管理範囲、数量（規模）は目安



恩賜箱根公園

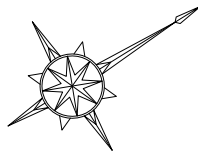

管理区域

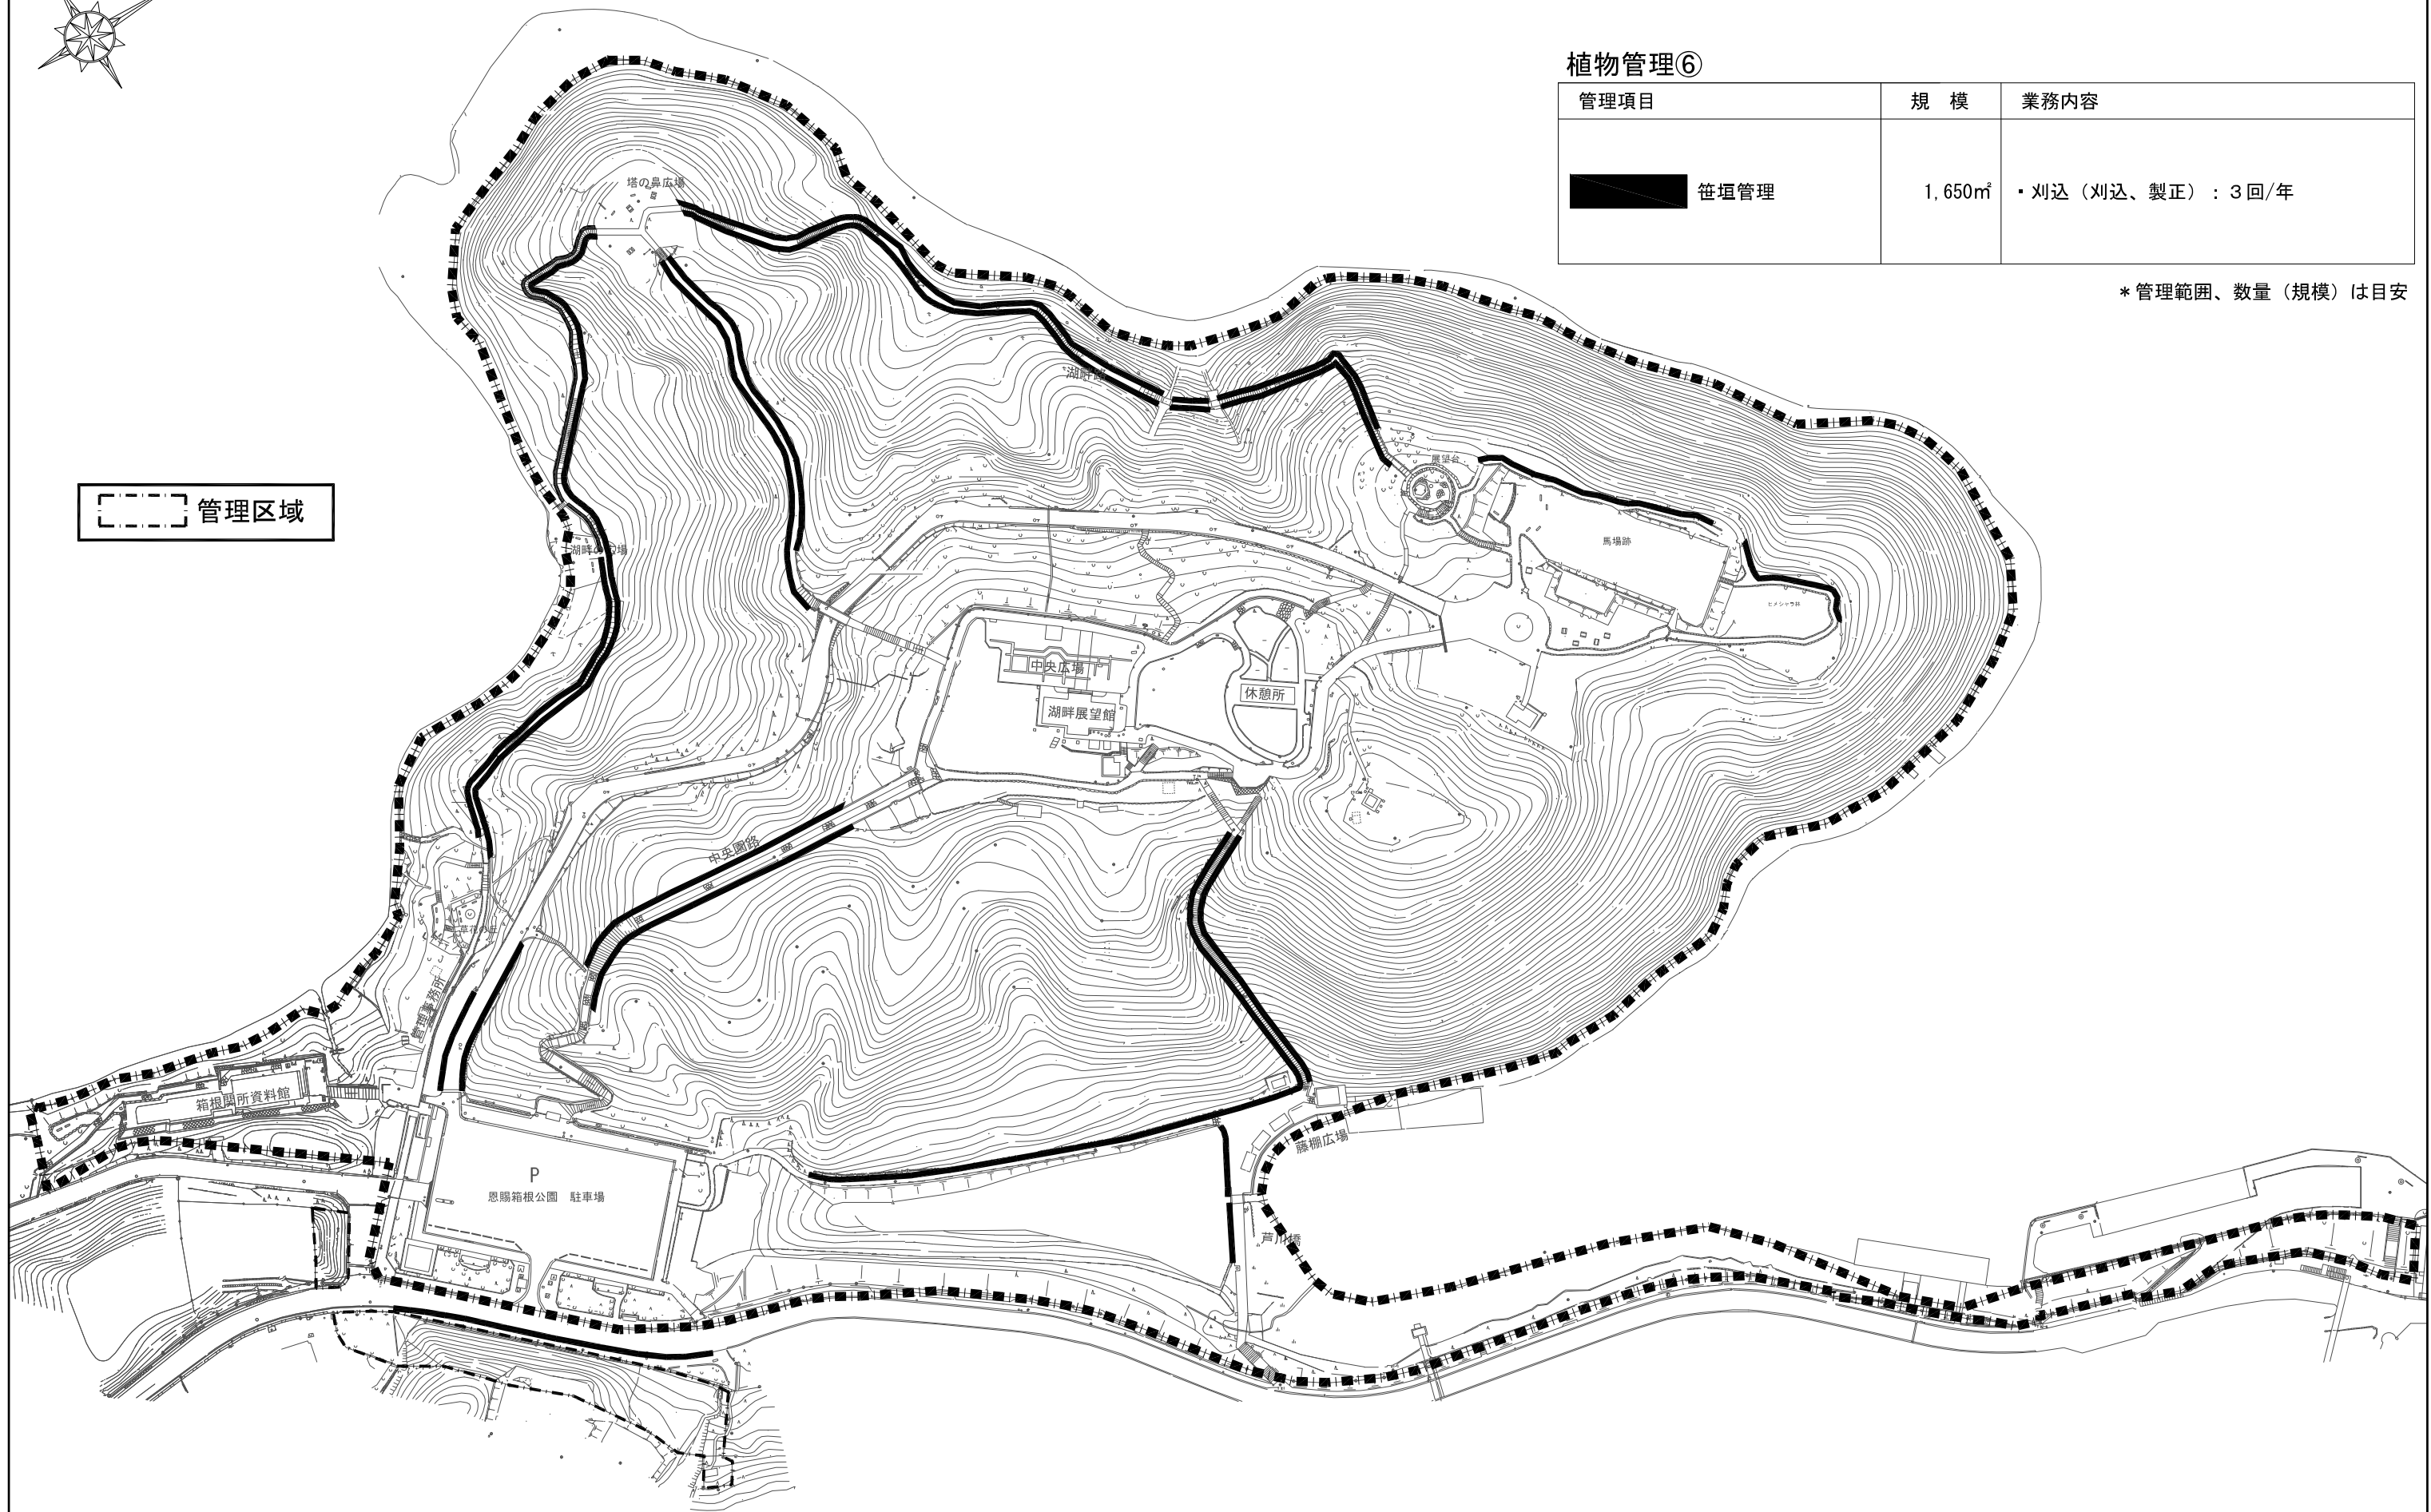


植物管理⑥

管理項目	規 模	業 務 内 容
 笹垣管理	1,650㎡	・刈込（刈込、製正）：3回/年

* 管理範囲、数量（規模）は目安



恩賜箱根公園

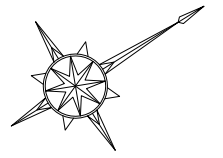

管理区域

施設管理

● 対象施設・工作物

※野外卓、階段、照明灯、放送設備、雨水排水設備、汚水排水設備、駐車場門扉、E V 充電器は、図示を省略。

ベンチ
・安全点検

ベンチ
・安全点検

ベンチ
・安全点検

太陽電池時計
・動作確認（日常点検）

箱根園所資料館

P
恩賜箱根公園 駐車場

トイレ
・安全点検

水飲場
・安全点検

太陽電池時計
・動作確認（日常点検）

水飲場
・安全点検

水飲場
・安全点検

休憩所
・安全点検

水飲場
・安全点検

休憩所
・安全点検

分電盤
・設備点検（日常点検）

トイレ
・安全点検

受水槽・高置水槽
・受水槽・高置水槽点検（法定点検）
・設備点検（日常点検）

トイレ
・安全点検


受水槽・高置水槽
・水道設備点検/受水槽・高置水槽点検（法定点検）
・設備点検（日常点検）
ポンプ室
・揚水ポンプ・加圧給水装置設備点検（定期点検）
・設備点検（日常点検）

パーゴラ
・安全点検

湖畔展望館
・警備/夜間侵入者通報システム
・消防設備点検（法定点検）
・空調設備点検（定期点検）
・建物点検（法定点検）

0 100 m

恩賜箱根公園

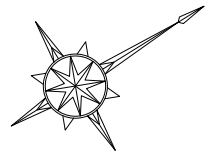

ベンチ
・日常清掃

ベンチ
・日常清掃

管理区域

休憩所
・日常清掃

休憩所
・日常清掃

トイレ
・日常清掃
・定期清掃

トイレ
・日常清掃
・定期清掃

トイレ
・日常清掃
・定期清掃

清掃管理

● 対象施設・工作物


休憩所
・日常清掃

休憩所
・日常清掃

湖畔展望館（事務所）
・建物清掃（定期清掃/日常清掃）

休憩所
・日常清掃


※園内清掃（園路・広場・側溝）、施設清掃（工作物・野外卓・階段等）、ゴミ処理管理は、図示を省略。

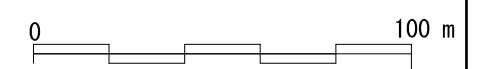

恩賜箱根公園



- ゾーン図
- 管理区域
- ゾーン範囲
(範囲は概要)

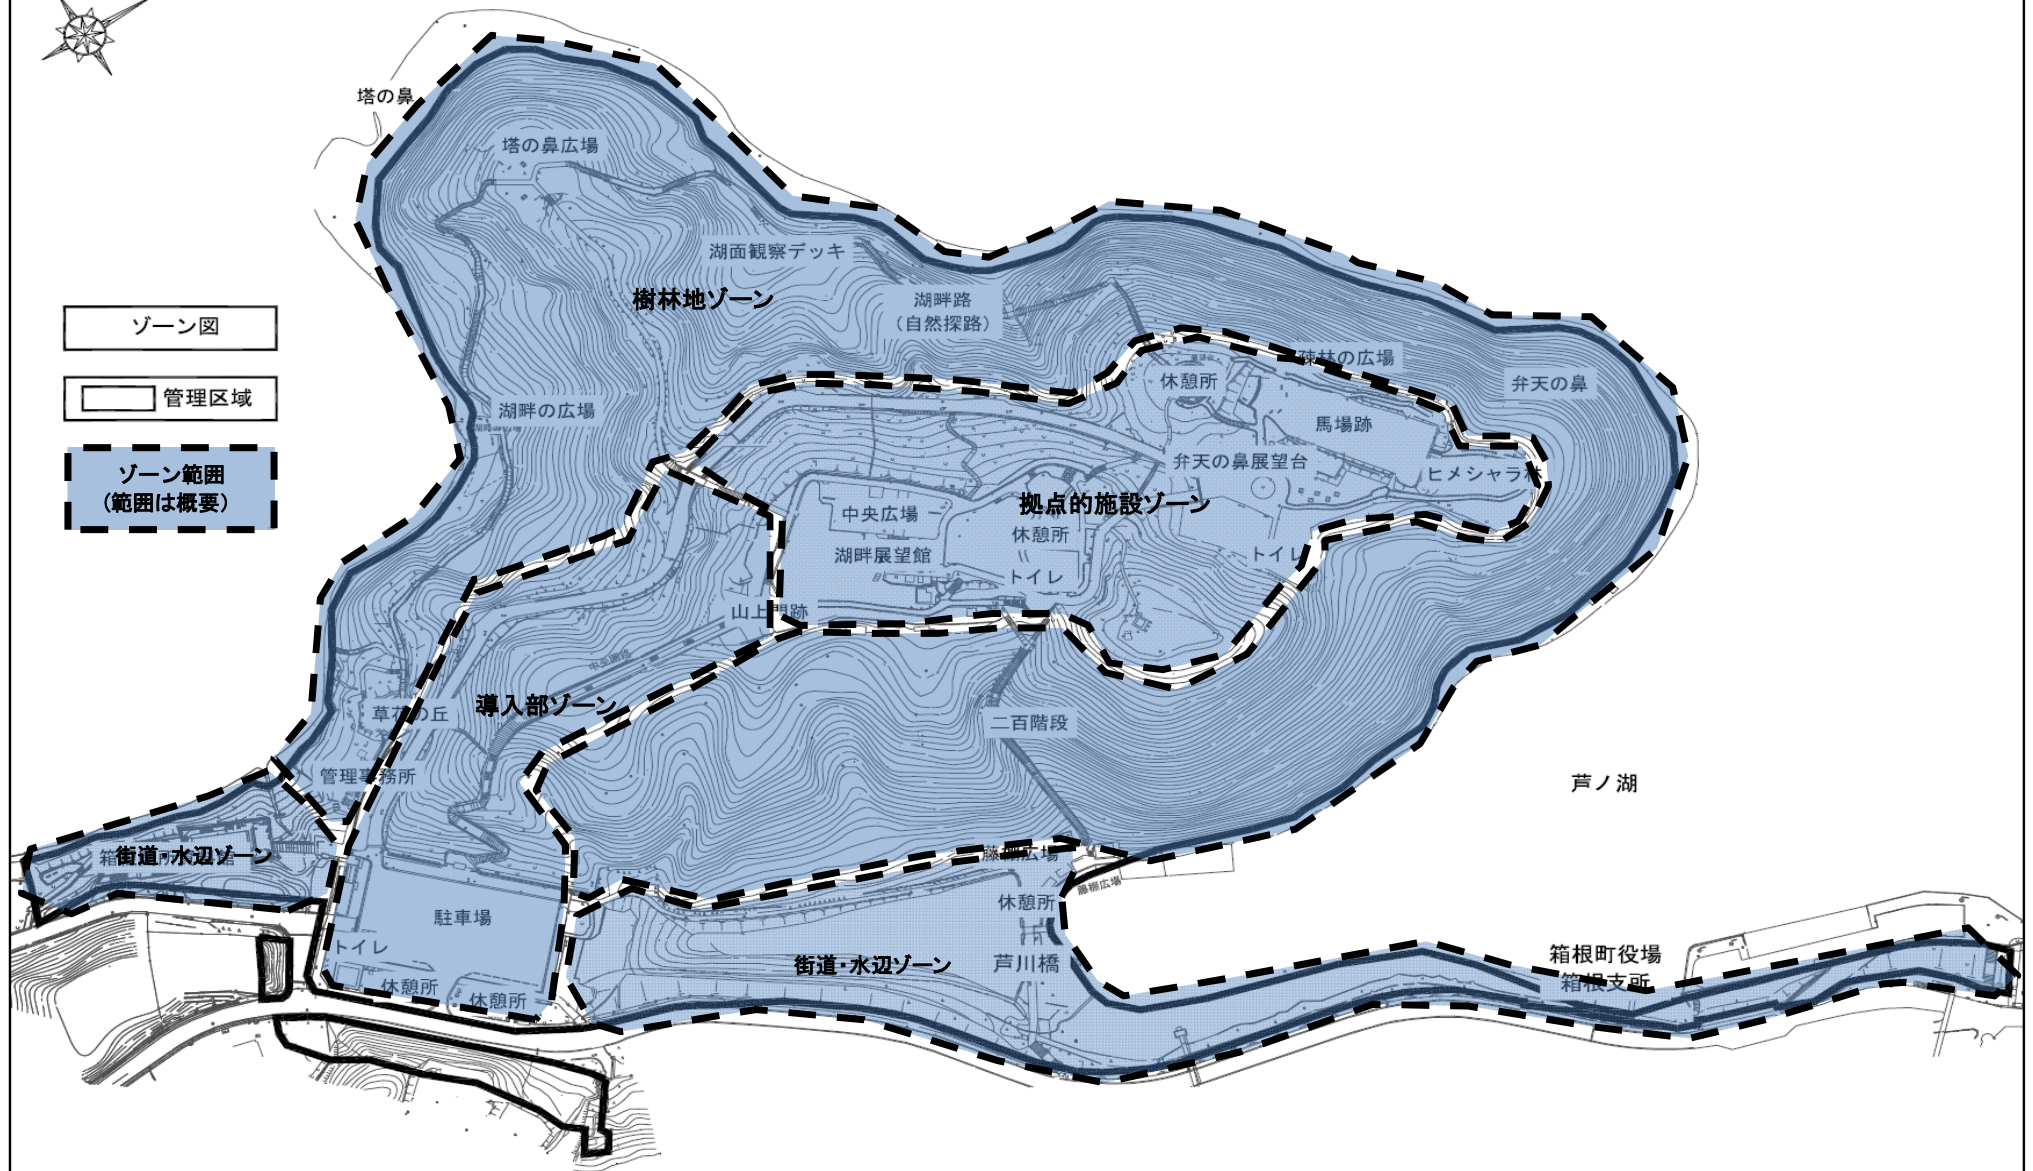

0 100 m