

平 面 図


か な が わ 労 働 プ ラ ザ

(面積)


網掛け(黄色)部分は指定管理者の管理部分

2015年 4 月作成


B 2階平面図

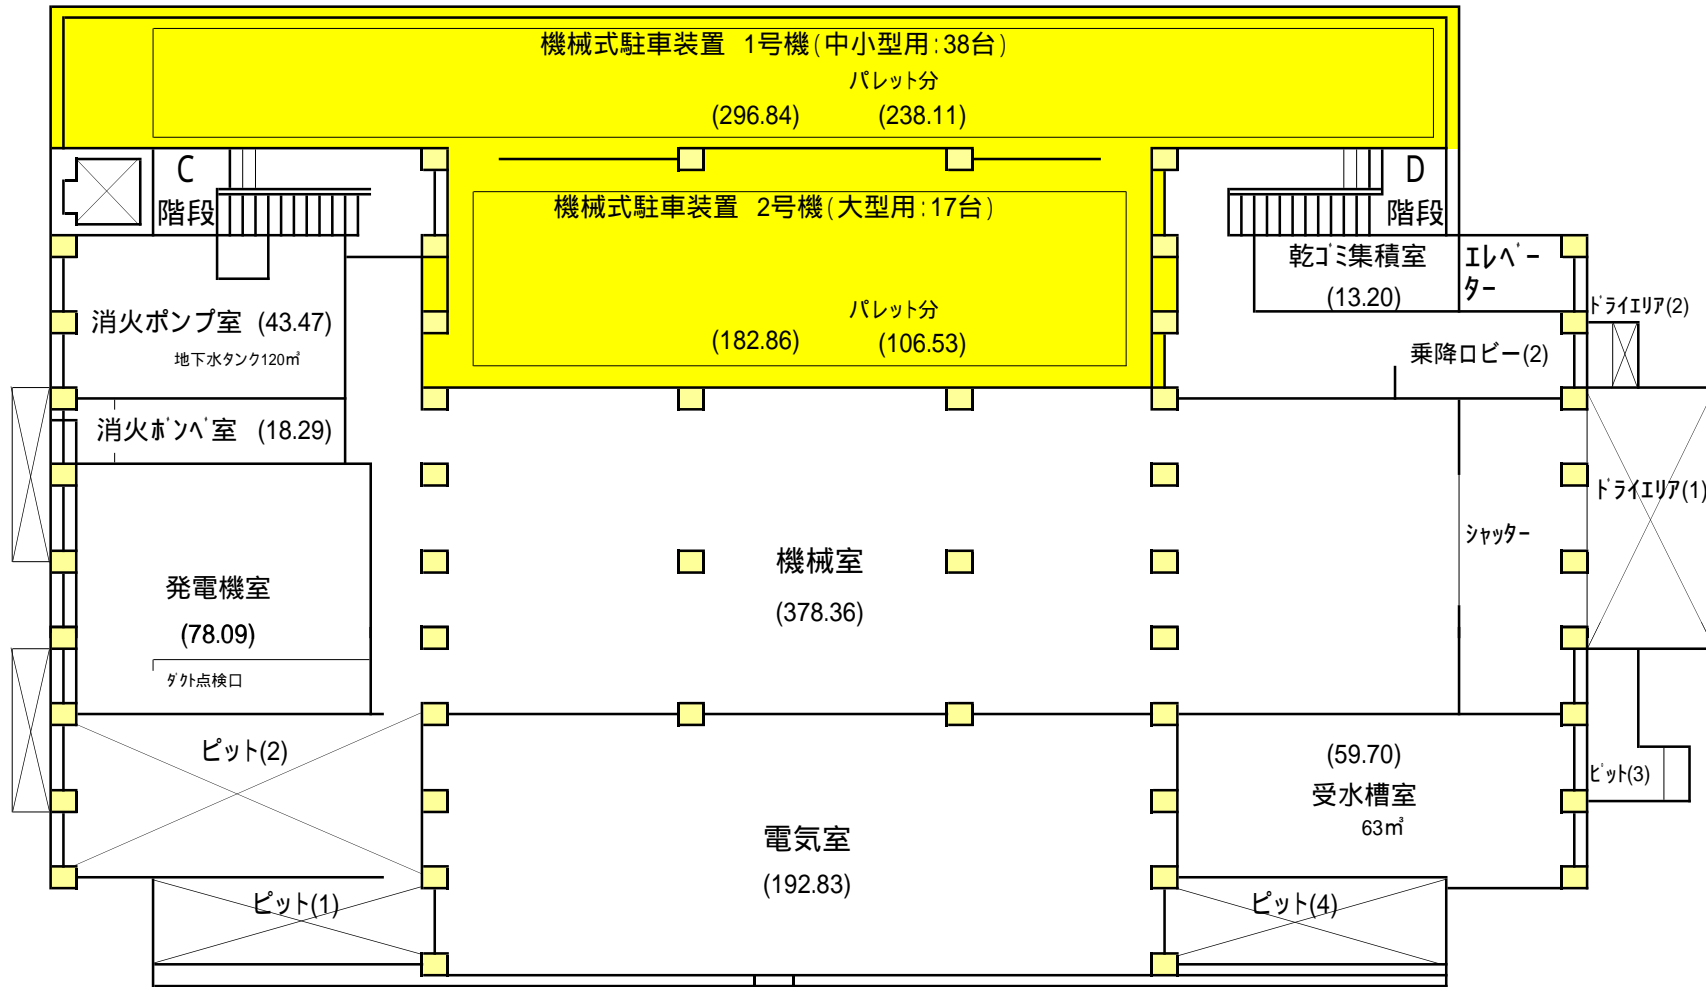


B 1階平面図

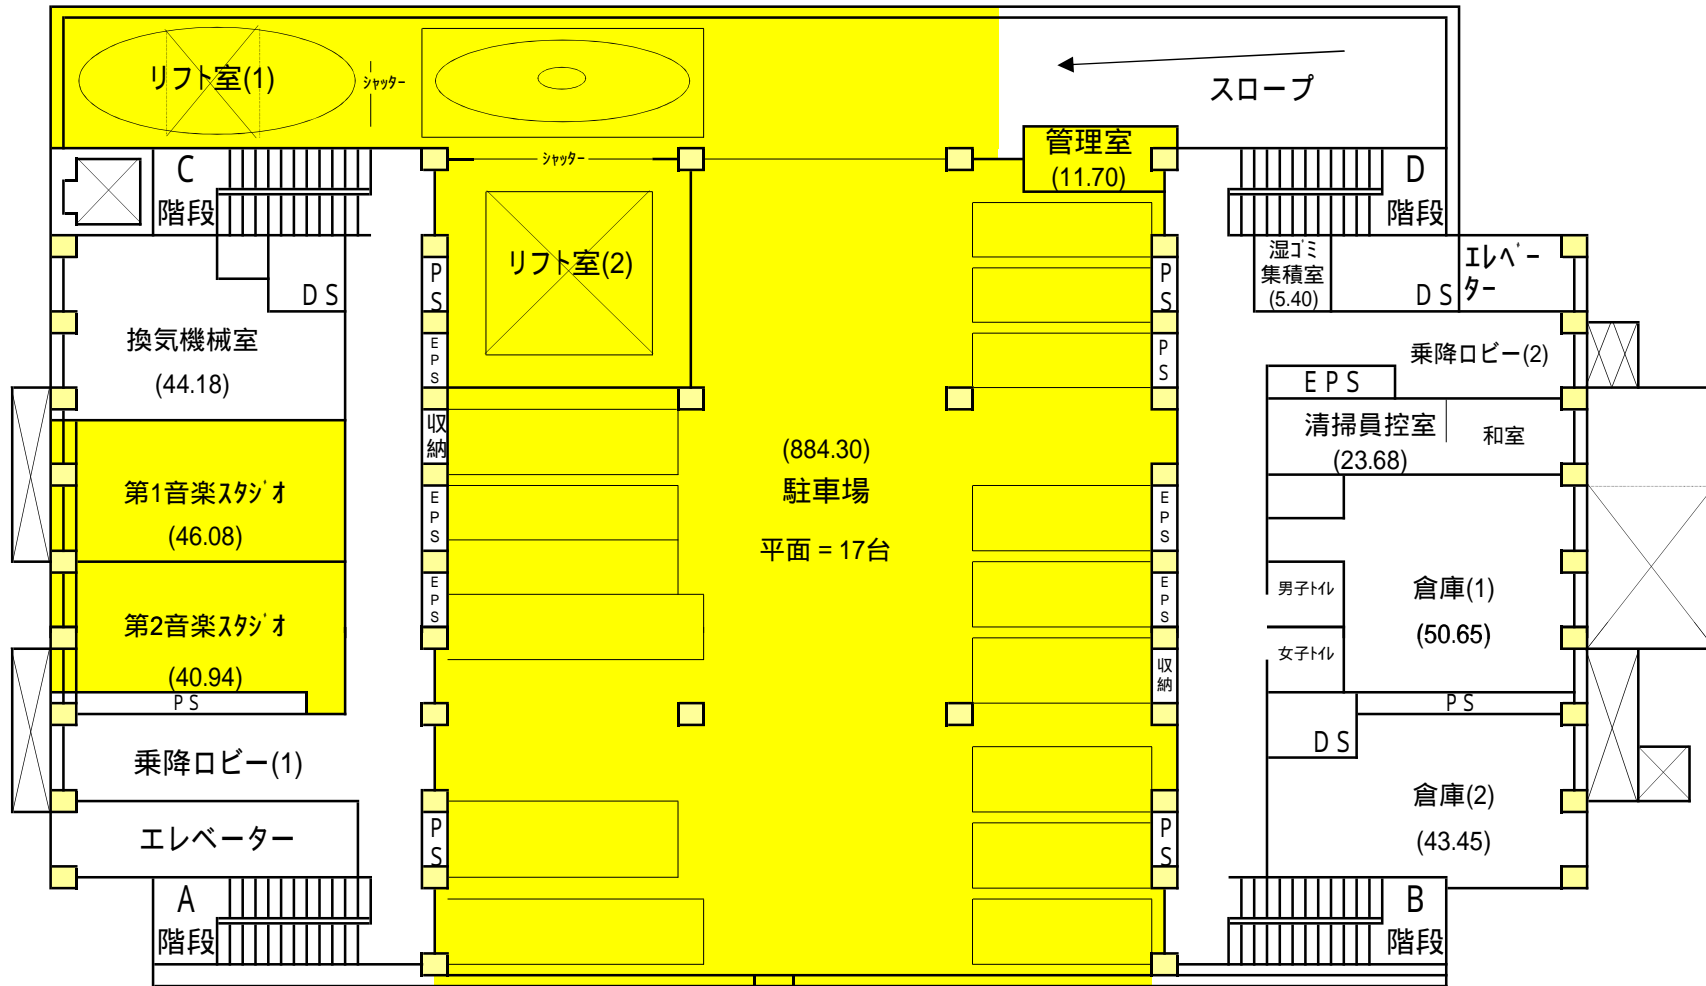


1階平面図

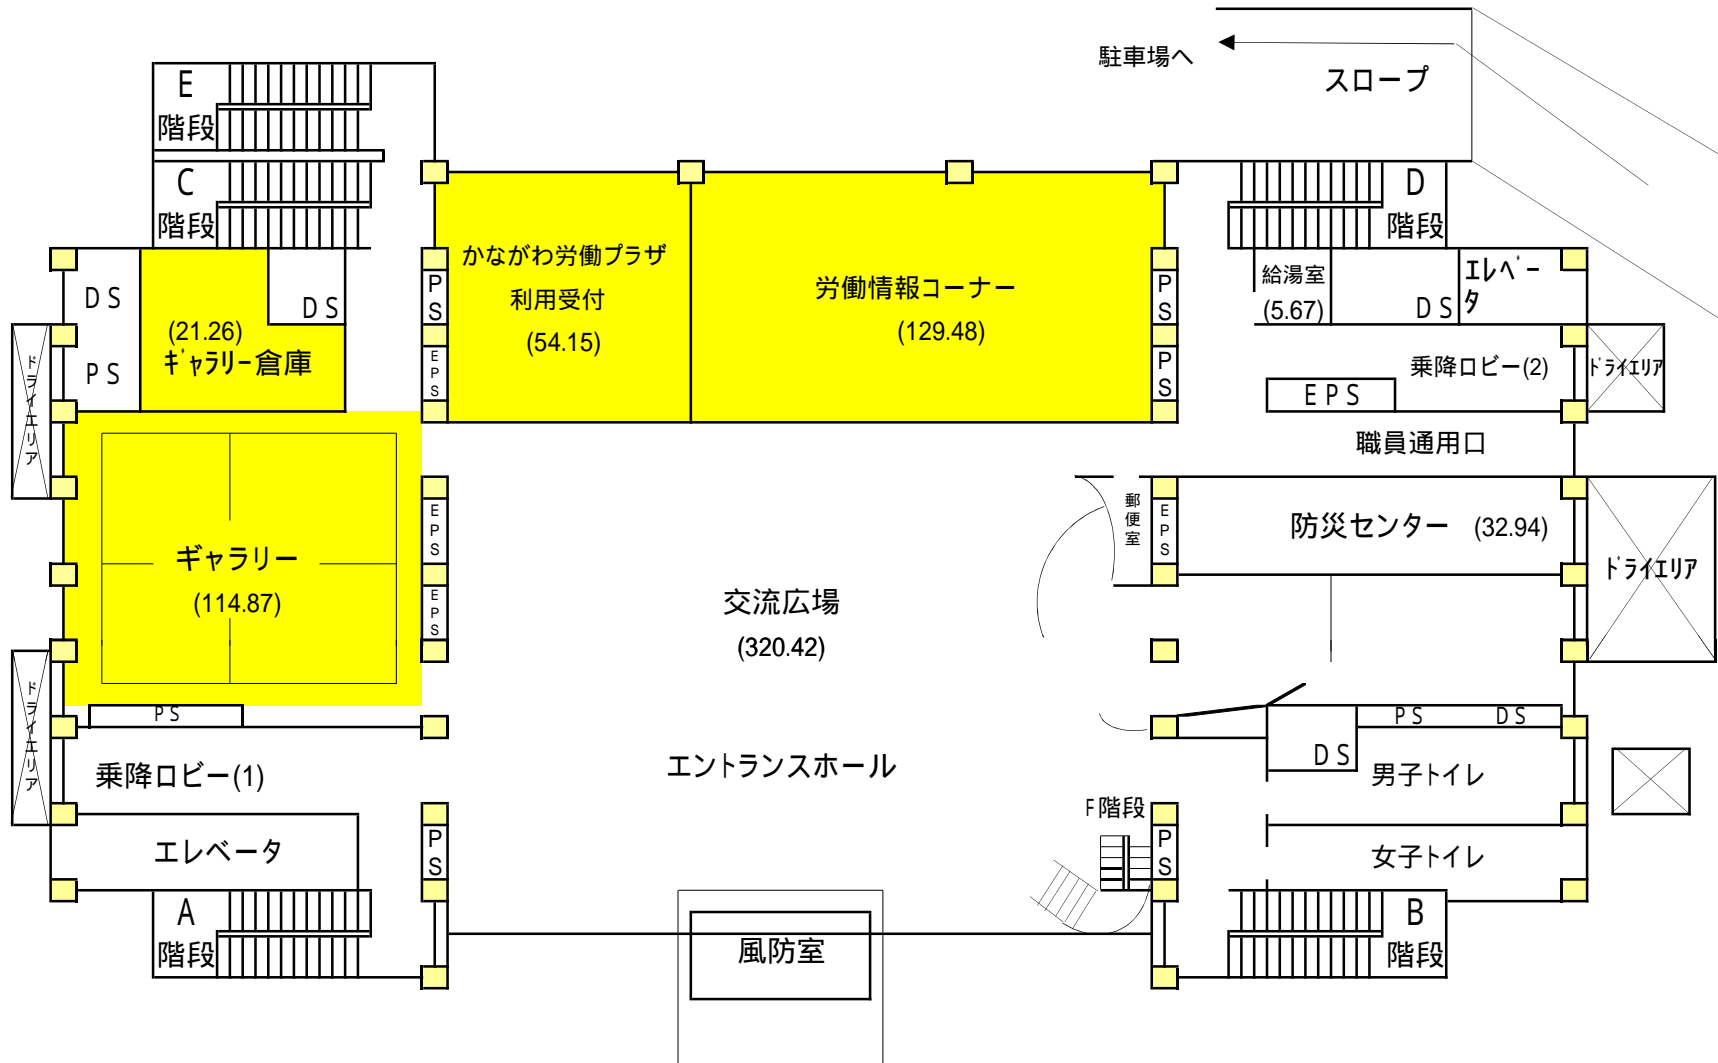


2階平面図

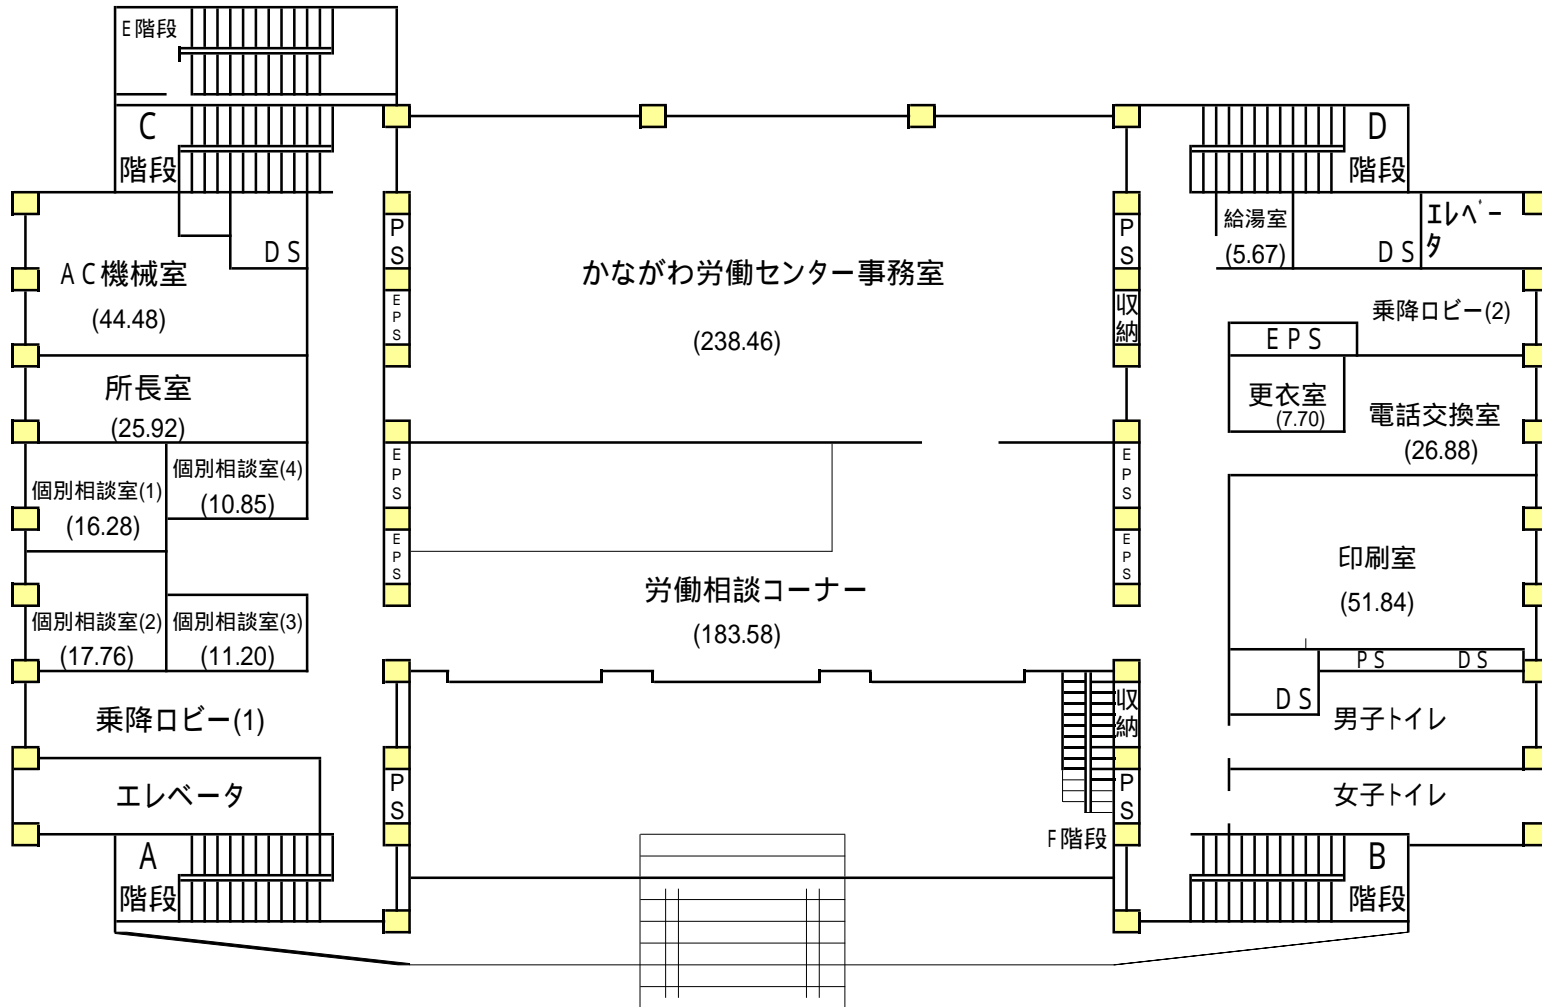


3階平面図

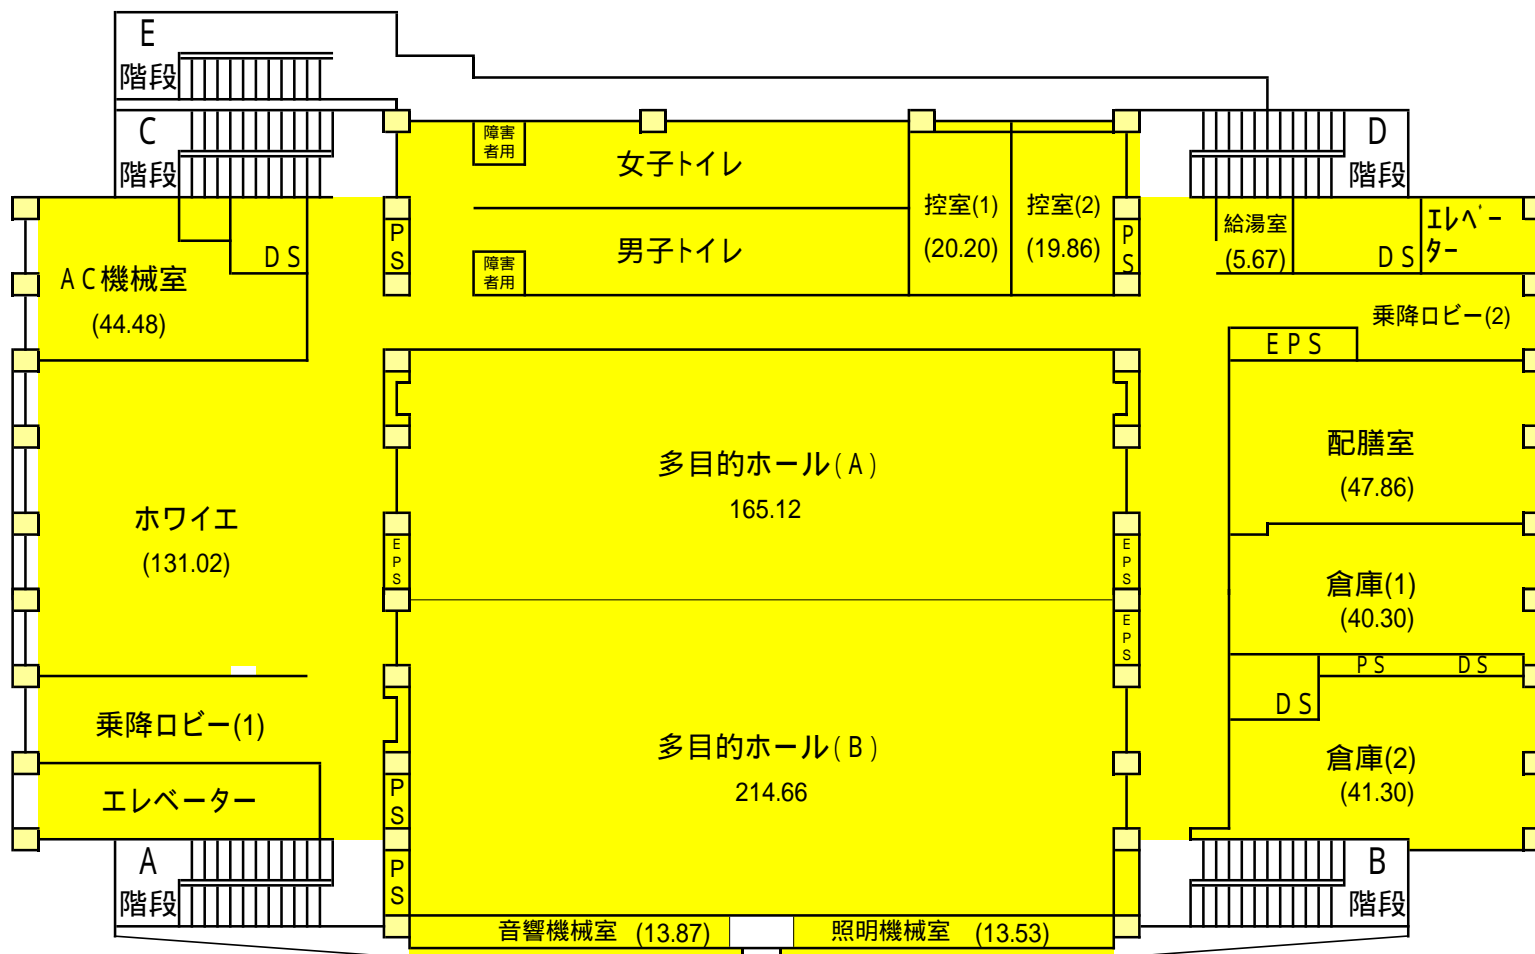


4階平面図

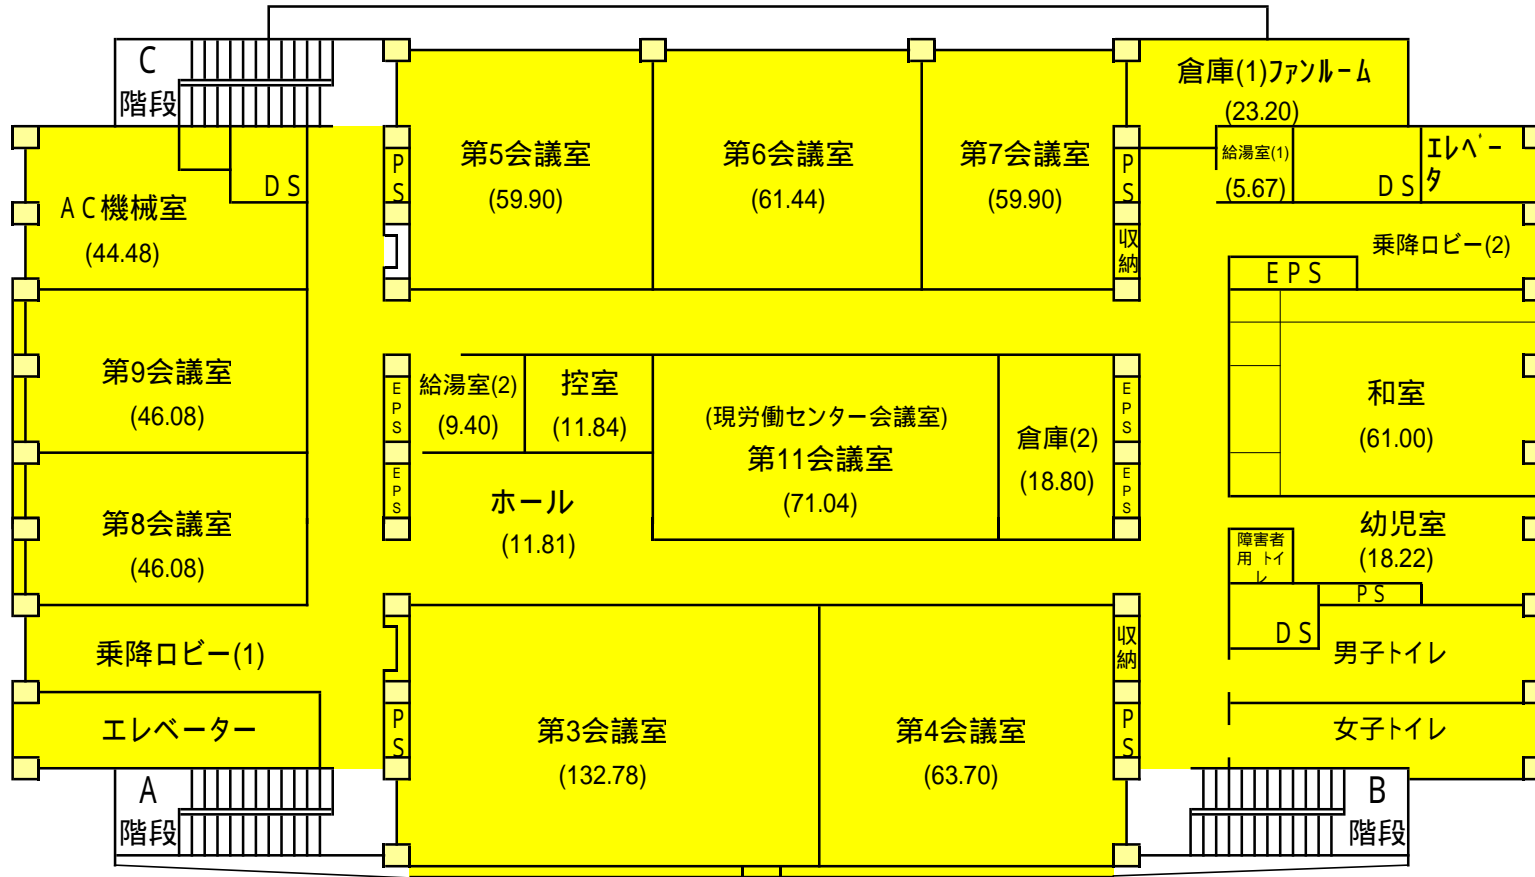


5階平面図

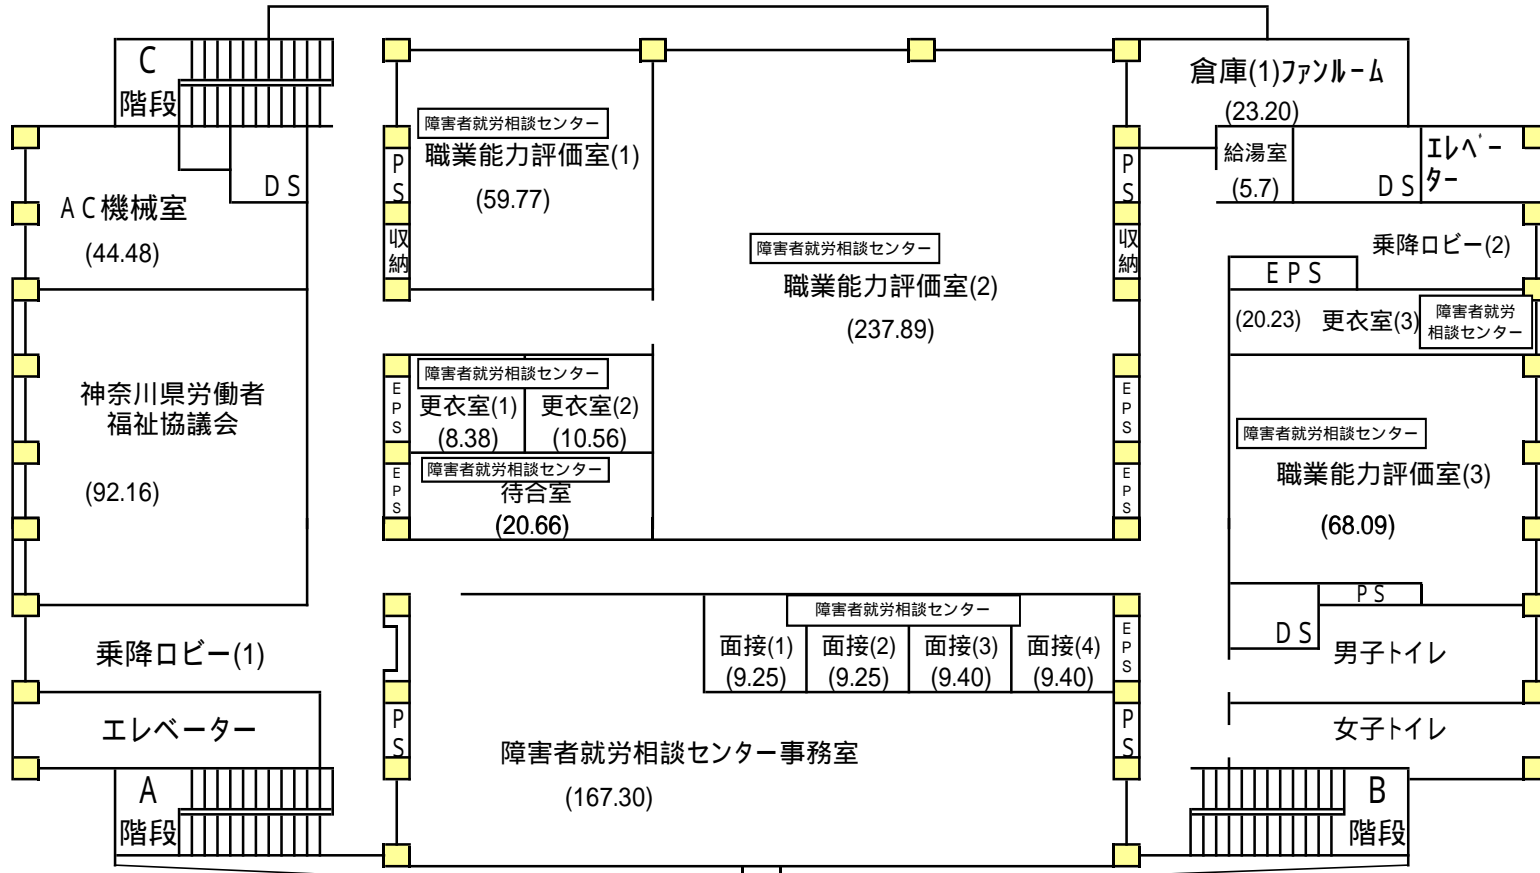


6階平面図

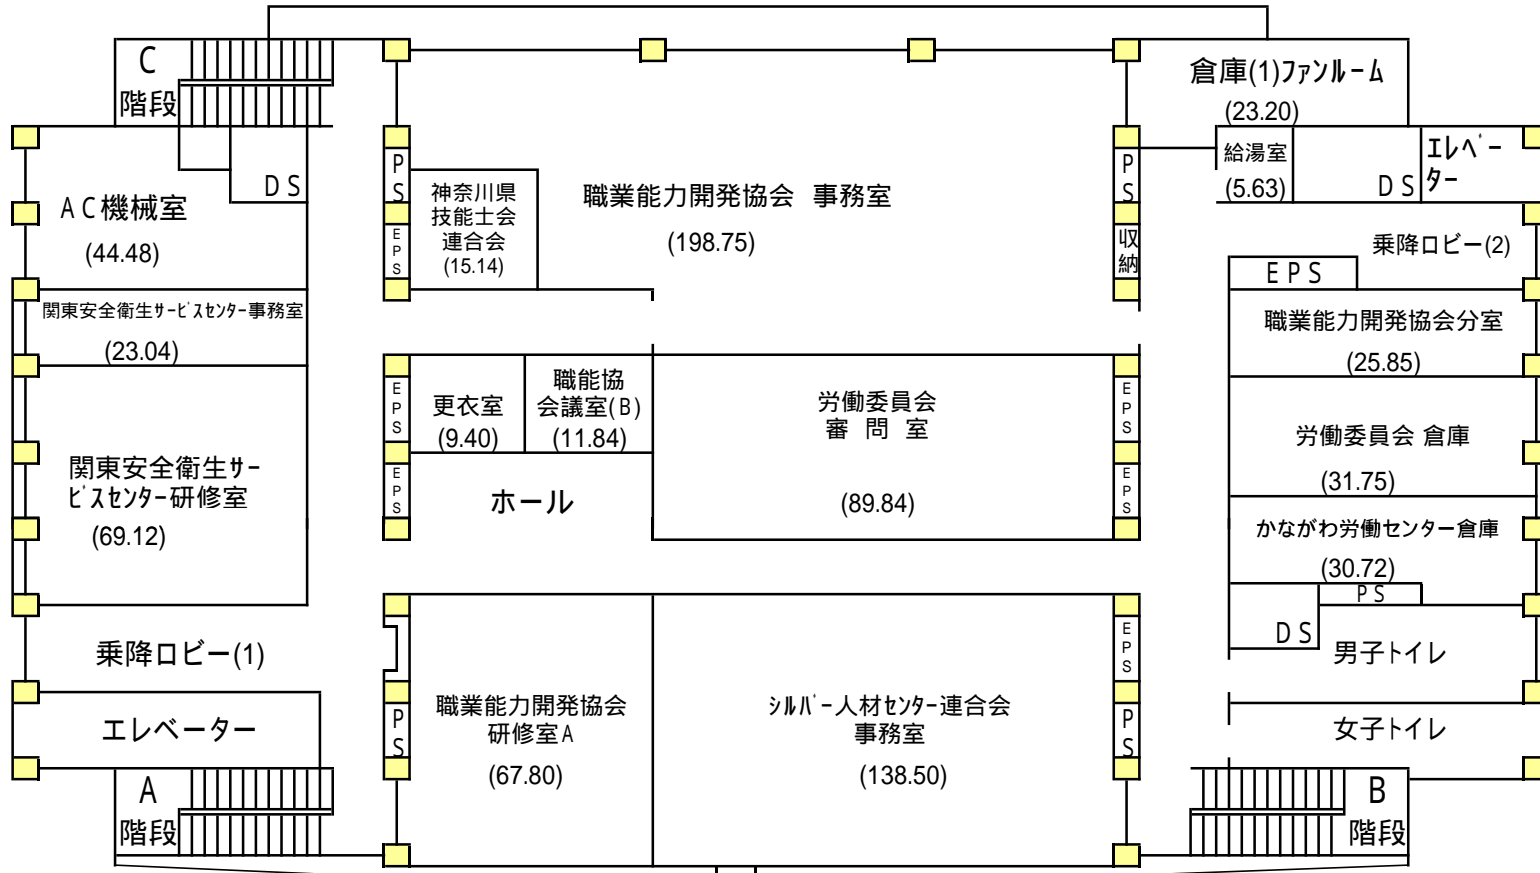


7階平面図

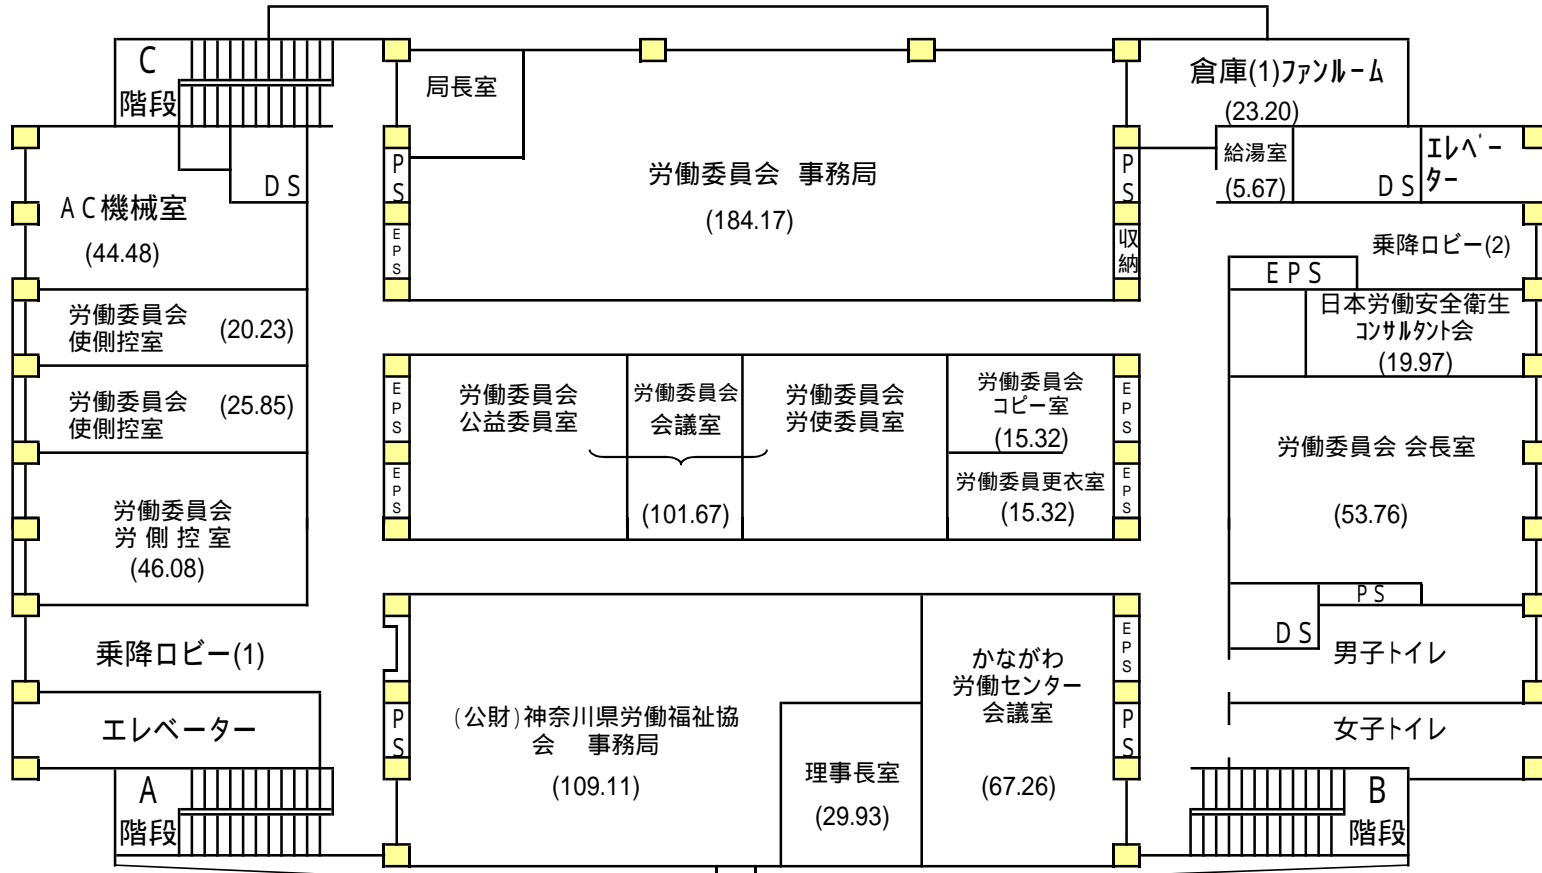

8階平面図

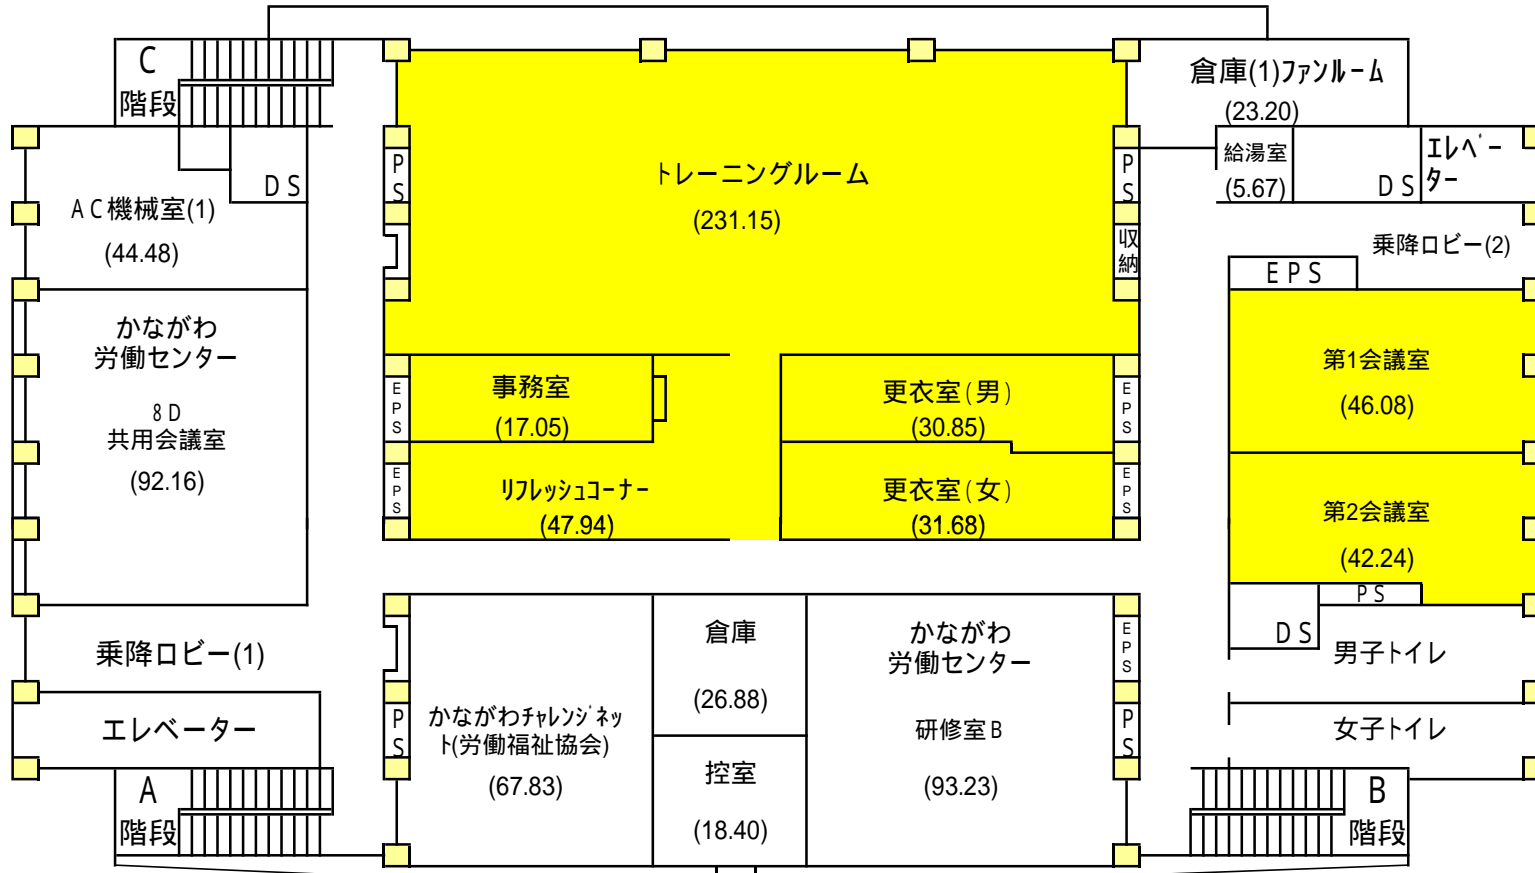

9階平面図

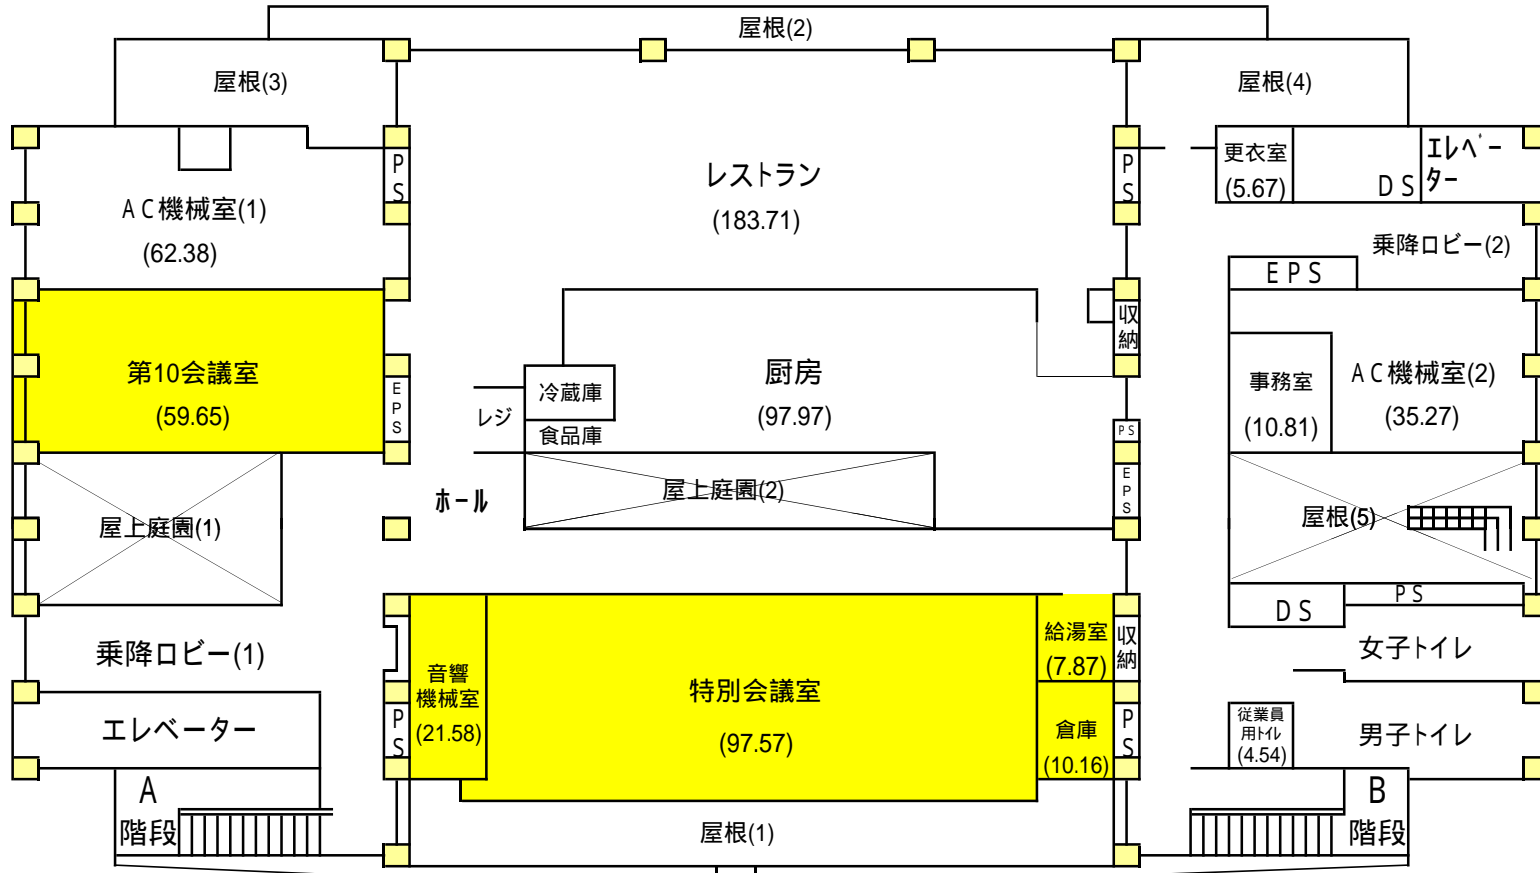

PH平面図

