
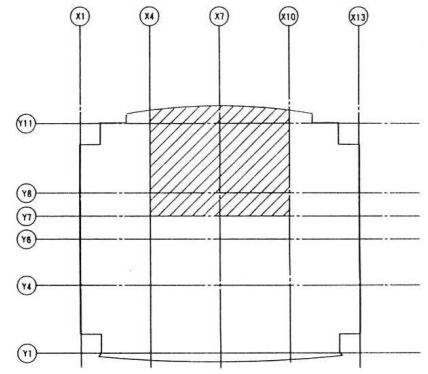



室名	トレーニングルーム
床	FL±0 コンクリート床仕上げの上、耐火ビニルシート
巾木	H=75 幅巾
障壁	
壁	PB(7)15+15(PB(7)9+12)及びPB(7)12(OL工)の上EP-2(C)
天井	CH=2700 換気天井(7)12一部 変換換気天井(7)19
備考	

室名	トレーニングルーム(コンプレッサー室)
床	FL±0 コンクリート床仕上げの上幅巾スタイル
巾木	H=75 幅巾
障壁	
壁	PB(7)15+15(PB(7)9+12)及びPB(7)12(OL工)の上EP-2
天井	CH=2700 化粧石膏ボード(7)9
備考	

室名	取納(B-1)
床	FL±0 コンクリート床仕上げの上幅巾スタイル
巾木	H=75 幅巾
障壁	
壁	PB(7)12及びPB(7)12(OL工)の上EP-2
天井	CH=2400 化粧石膏ボード(7)9
備考	

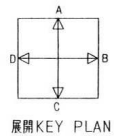

種	1	種	25
山	1	山	25
山	1	山	25

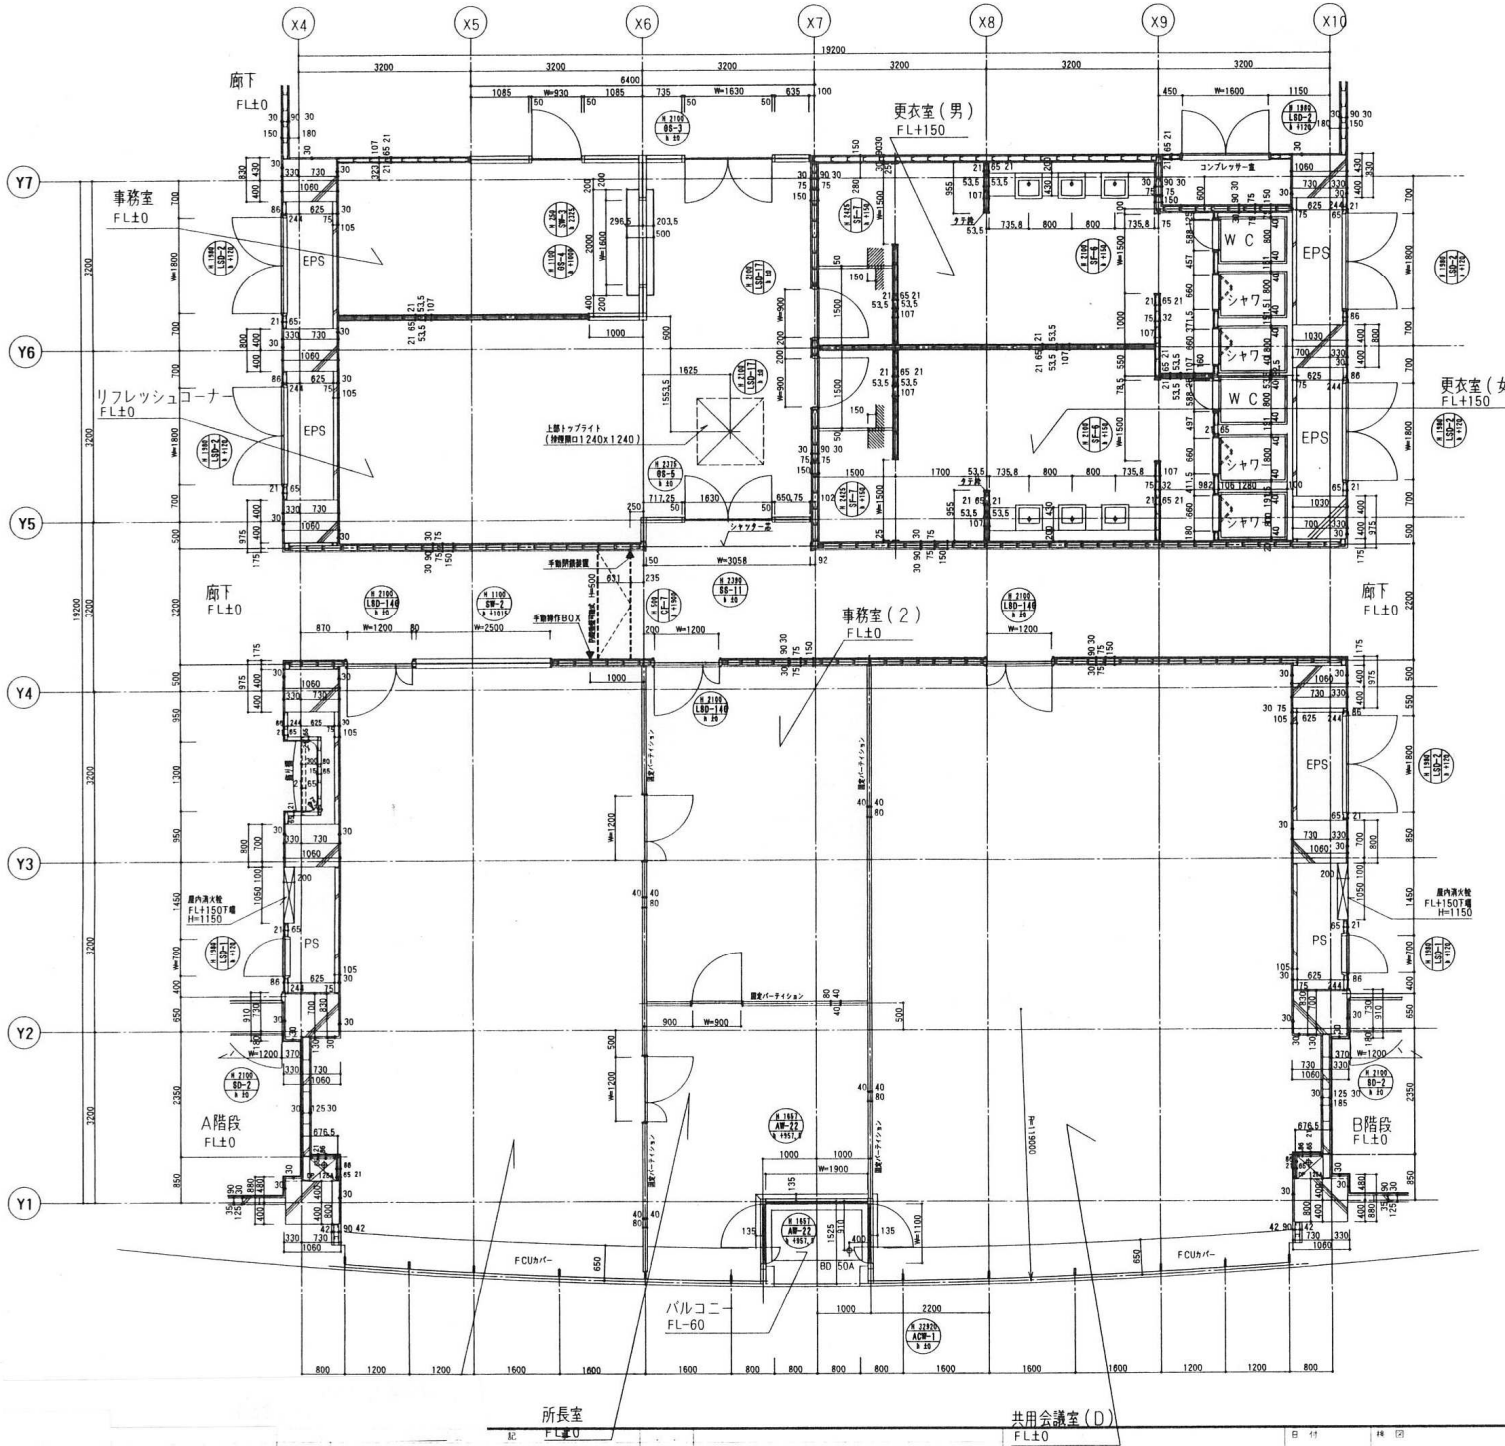

室名	事務室 (トレーニングルーム)
床	FL±0 OAフロア、タイルカーペット (C)
巾木	H=75 塩ビ
壁	---
天井	PH(7)12+9UPP(7)12(0L工)の上ビニールクロス (C)
備考	カウンター

室名	(財)21世紀職業財団神奈川事務所 事務室(1)、所長室
床	FL±0 OAフロア、タイルカーペット (C)
巾木	H=75 塩ビ
壁	---
天井	PH(7)15+15UPP(7)12+9UPP(7)12(0L工)の上ビニールクロス (C)
備考	FCUカバー、固定パーテーション



室名	リフレッシュコーナー
床	FL±0 コンクリート敷き仕上げの上ビニールカーペット (C)
巾木	H=75 塩ビ
壁	---
天井	PH(7)15+15UPP(7)12+9UPP(7)12(0L工)の上ビニールクロス (B)
備考	押入れ

室名	事務室(2)・共用会議室(D)
床	FL±0 OAフロア、タイルカーペット (C)
巾木	H=75 塩ビ
壁	---
天井	PH(7)15+15UPP(7)12+9UPP(7)12(0L工)の上ビニールクロス (C)
備考	FCUカバー、固定パーテーション


室名	更衣室(男)(女)
床	FL±0 コンクリート敷き仕上げの上ビニールカーペット (C)
巾木	H=75 塩ビ
壁	---
天井	PH(7)15+15UPP(7)12+9UPP(7)12(0L工)の上ビニールクロス (C)
備考	洗面カウンター、鏡、上リカメラ

室名	廊下
床	FL±0 コンクリート敷き仕上げの上塩ビタイル
巾木	H=75 塩ビ
壁	---
天井	PH(7)15+15UPP(7)12+9UPP(7)12(0L工)の上ビニールクロス (C)
備考	防煙隔壁

室名	シャワー、WC(更衣、男女内)
床	FL±0 コンクリート敷き
巾木	---
壁	---
天井	---
備考	ユニットシャワー、ユニットトイレ

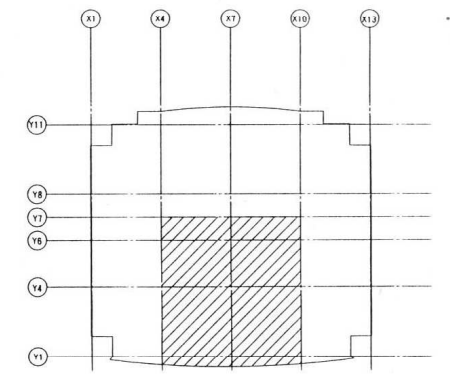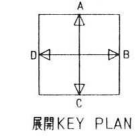

階	8F
山	F
号	1

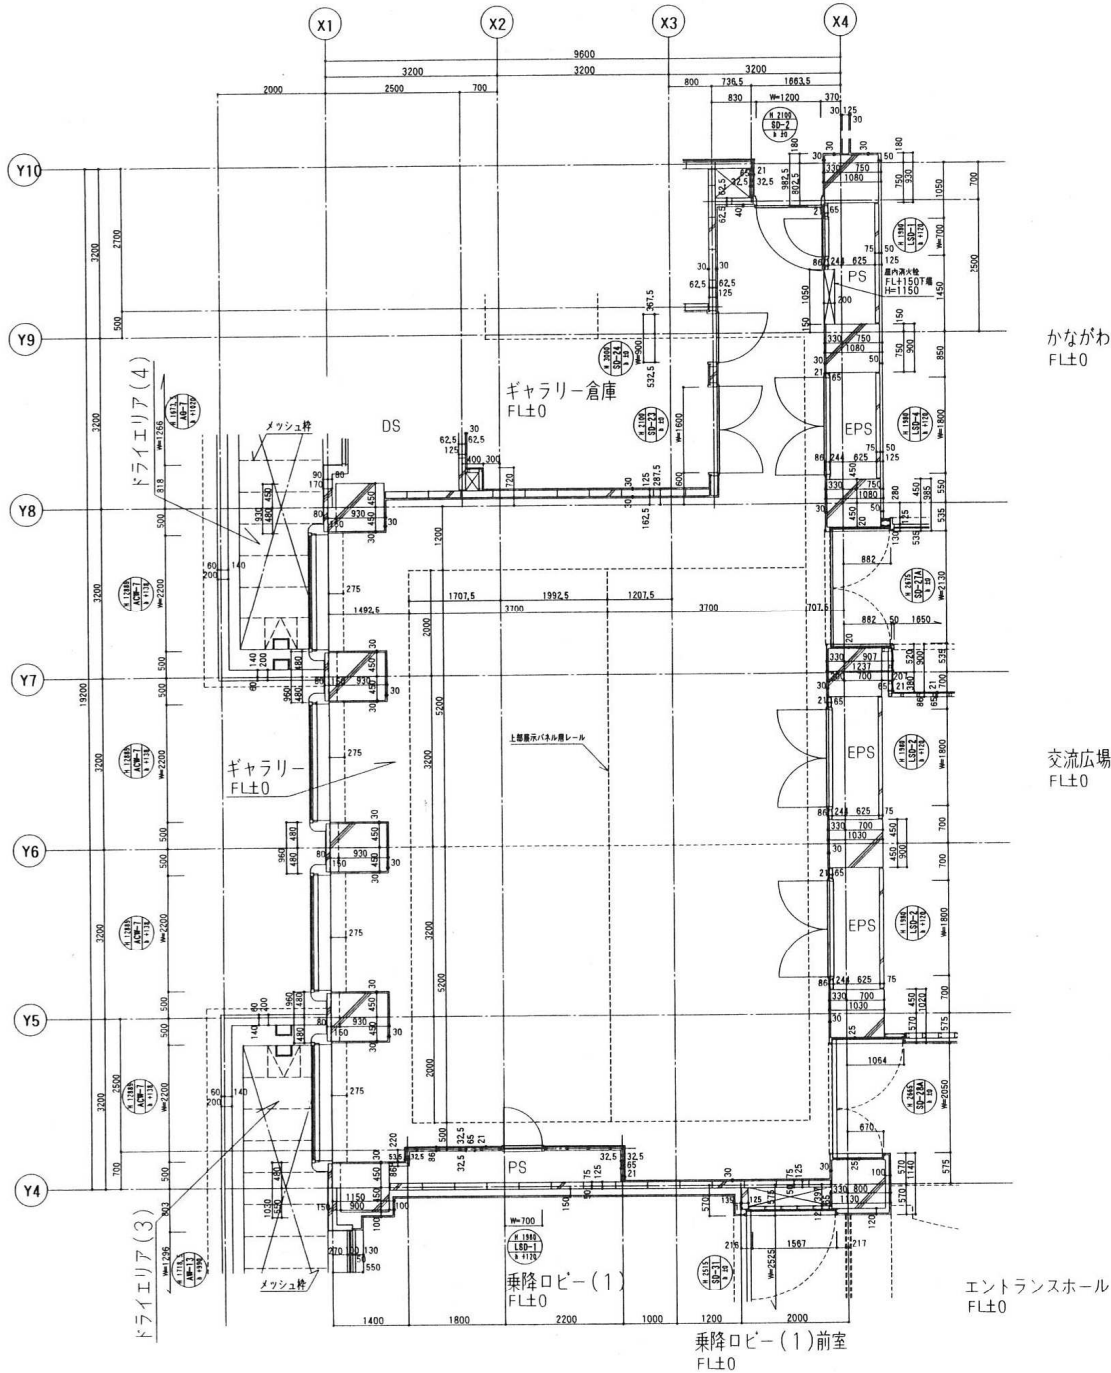



かながわ労働プラザ利用受付
FL±0

交流広場
FL±0



エントランスホール
FL±0

室名	ギャラリー倉庫
床	FL±0 コンクリート床が柱上げの上塩ビタイル
巾木	H=75 塩ビ
扉	---
壁	PB(ア)12の上EP-2
天井	CH=3000 岩綿吸音板(ア)12
備考	可動展示パネル収納庫

室名	ギャラリー
床	FL±0 コンクリート床が柱上げの上塩ビタイル+ベタ1(C)
巾木	H=75 塩ビ
扉	---
壁	PB(ア)12及びPB(ア)9+12の上ビニルクロス(A)
天井	CH=3000 岩綿吸音板(ア)12
備考	可動展示パネル、窓隠板、ピンチャーレール

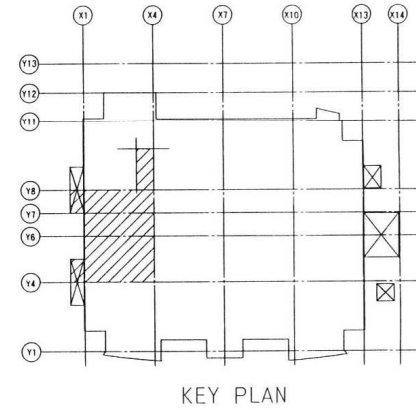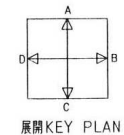

縮尺	1/50
縮尺	S=1/50

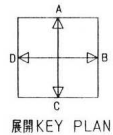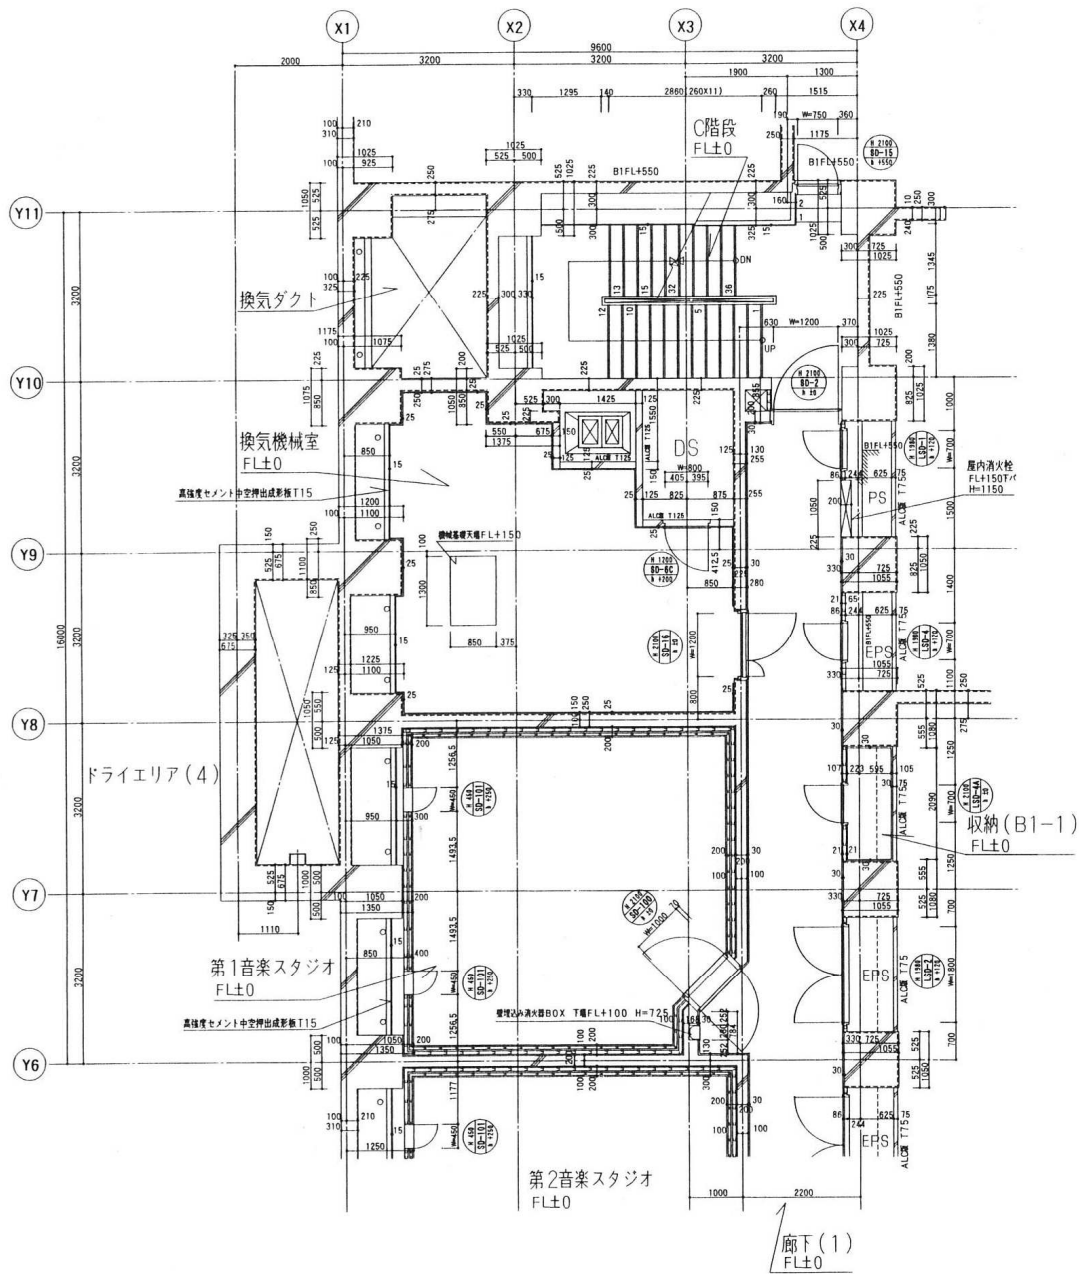


室名	C階段
床	FL±0 コンクリート金ゴテ仕上げの上 巻ビタイル
巾木	H=75 塩ビ
壁	---
扉	コンクリート打設時一部高強度セメント中空押出成形板 (ア)15 の上合板断熱材 (A)
天井	遮天 コンクリート打設時の上合板断熱材 (A)
備考	ノンステップ、手摺・ビームハンズフリー

室名	換気機械室
床	FL±0 コンクリート金ゴテ仕上げの上防塵塗装
巾木	H=100 防塵塗装立上げ
壁	---
扉	---
壁	コンクリート打設時の上GW (ア)25 一部高強度セメント中空押出成形板 (ア)15
天井	CH=4210 遮天 コンクリート打設時の上GW (ア)25
備考	---


室名	第1、第2音楽スタジオ
床	FL±0 シンダーコンクリート金ゴテ仕上げの上 タイルカーペット (C)
巾木	H=75 木製SOP
壁	H=900 化粧合板 (ア)4
扉	有孔、黒色ケイカル板 (ア)8の上ガラスクロス貼り
天井	CH=2600 GML化粧ボード (ア)25
備考	---

室名	廊下 (1)
床	FL±0 コンクリート金ゴテ仕上げの上巻ビタイル
巾木	H=75 塩ビ
壁	---
扉	PBI (ア)12 (GL法) 及びPB (ア)9+12の上巻ビタイル (C)
天井	CH=2400 岩綿吸音板 (ア)12
備考	---

室名	収納 (B1-1)
床	FL±0 コンクリート金ゴテ仕上げの上巻ビタイル
巾木	H=75 塩ビ
壁	---
扉	PBI (ア)12 (GL法) 及びPB (ア)9+12の上巻ビタイル (C)
天井	CH=2400 化粧石膏ボード (ア)9
備考	---

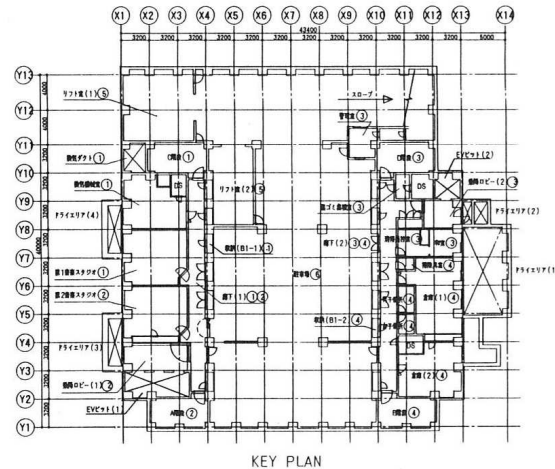

KEY PLAN

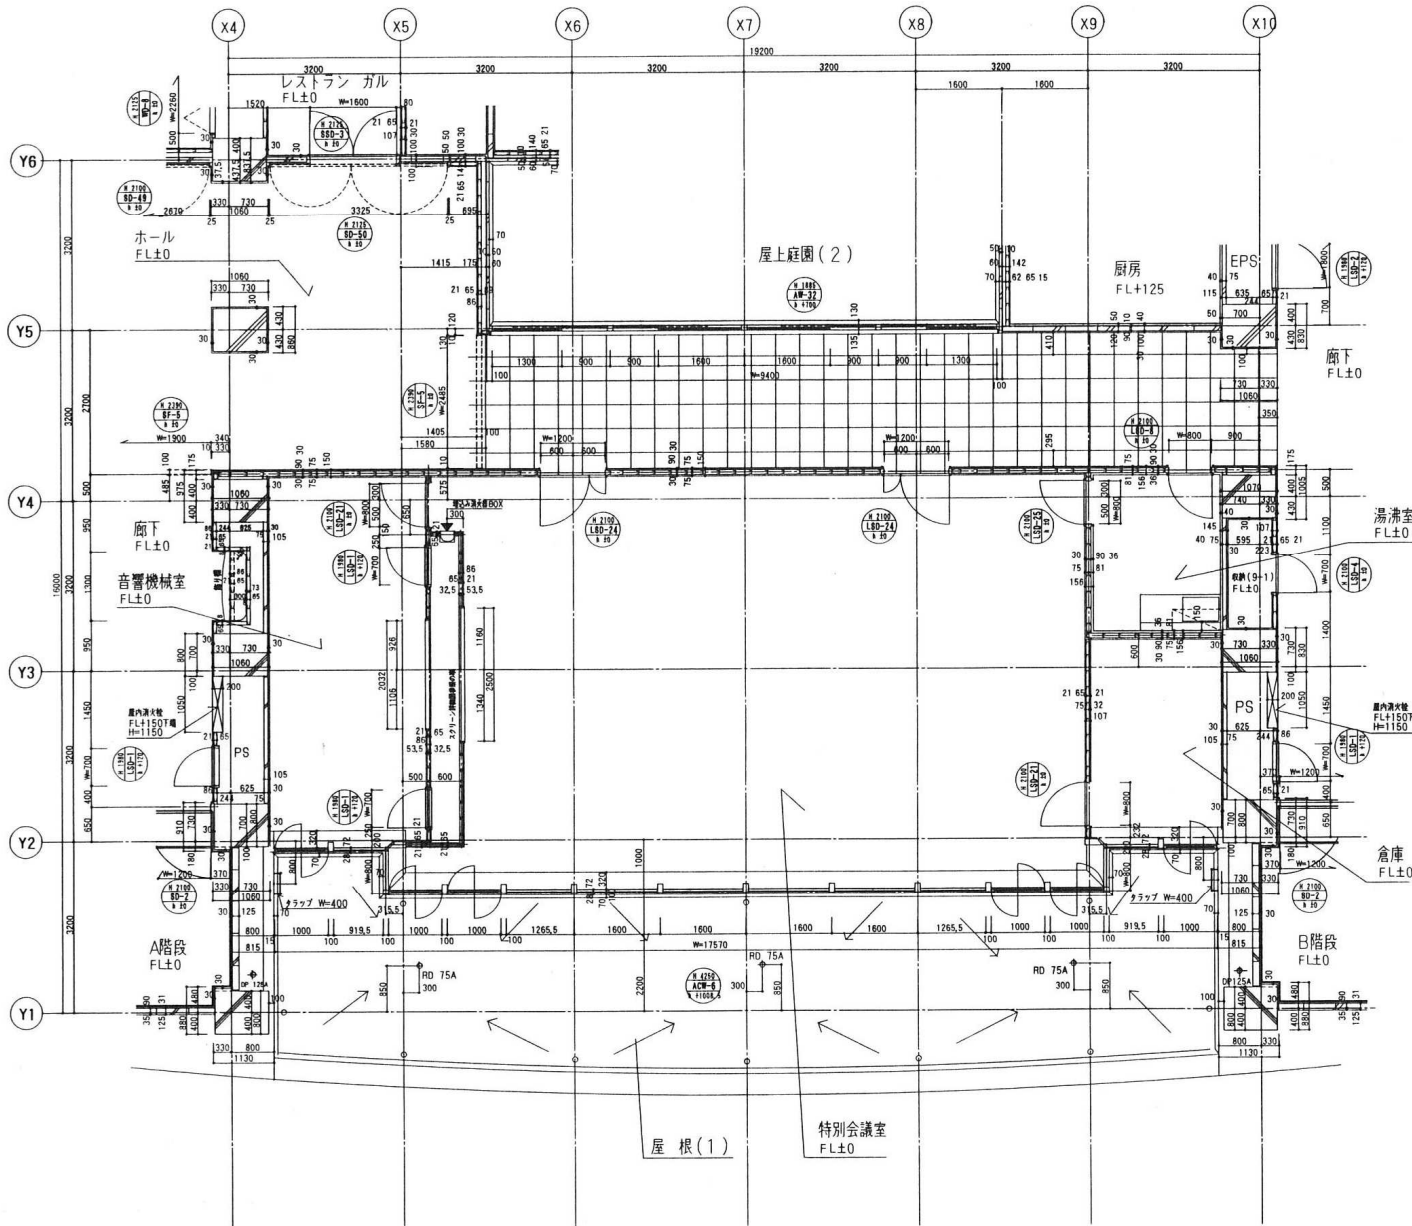

室名	特別会議室
床	FL±0 コンクリート敷き仕上げ(厚み)コンクリートの仕上げ(カーペット)(C)
巾木	H=75 木製 OP
壁	PB(7)15+15UPPB(7)12+9 裏のPB(7)12(GL±0)の上でニールクロス(A)
天井	CH=2700 石膏ボード(7)9の上でニールクロス(A)
備考	

室名	湯沸室
床	FL±0 コンクリート敷き仕上げの上張(塩ビシート)
巾木	H=75 塩ビ(浴槽)
壁	
天井	PB(7)15+15UPPB(7)12(GL±0) めじのり付の巾木(7)15(シラフク工法)
天井	CH=2400 ナイカル板(7)6の上VE
備考	浴槽はL=1500、高戸棚L=900、水栓壁L=900

室名	音響機械室
床	FL±0 コンクリート敷き仕上げの上張(塩ビタイル)
巾木	H=75 塩ビ
壁	
天井	PB(7)15+15UPPB(7)12+9 裏のPB(7)12(GL±0)の上でEP-2
備考	化粧石膏ボード(7)9の上EP-2

室名	倉庫
床	FL±0 コンクリート敷き仕上げの上張(塩ビタイル)
巾木	H=75 塩ビ
壁	
天井	PB(7)15+15UPPB(7)12+9 裏のPB(7)12(GL±0)の上でEP-2
備考	化粧石膏ボード(7)9

室名	廊下
床	FL±0 コンクリート敷き仕上げの上張(塩ビタイル)(A-1)
巾木	H=75 塩ビ
壁	
天井	PB(7)15+15UPPB(7)12+9UPPB(7)12(GL±0) めじニールクロス(C)
備考	CH=2400 若狭珧音板(7)12

室名	ホール
床	FL±0 コンクリート敷き仕上げの上張(塩ビタイル)(A-1)
巾木	H=75 塩ビ
壁	
天井	PB(7)15+15UPPB(7)12+9UPPB(7)12(GL±0) めじニールクロス(C)
備考	CH=2600 若狭珧音板(7)12

室名	屋根(1)
床	FL±0 コンクリート敷き仕上げ、アスファルト防湿層、 断熱コンクリート敷き仕上げの上張(厚み)100mm
巾木	H= 木製(セメント板(7)15の上、吹付タイル)
壁	
天井	ホローパネル
備考	

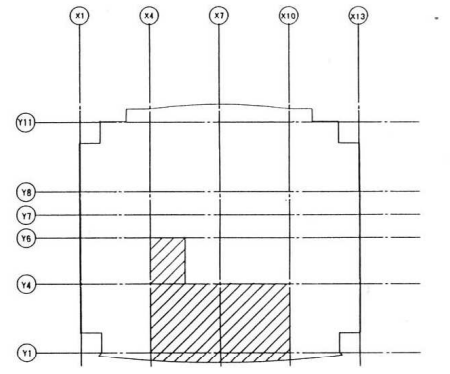
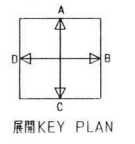


図	14
山	1
2	1