


大磯港施設平面図

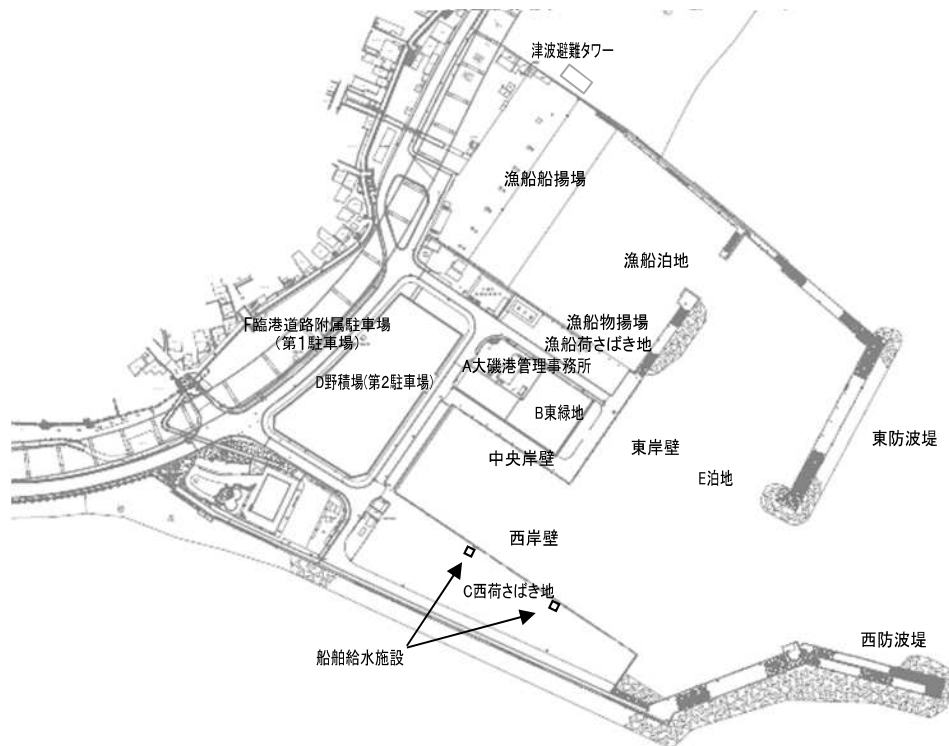

A 大磯港管理事務所



D 野積場(第2駐車場)



B 東緑地



E 泊地



C 西荷さばき地



F 臨港道路附属駐車場

主要な管理施設

< 泊地 >

泊地 A=36,570m²
 漁船泊地 A=11,440m²

< 防波堤 >

西防波堤 L=228m
 東防波堤 L=349m

< 係留施設 >

西岸壁 L=180m
 中央岸壁 L=85m
 東岸壁 L=80m
 漁船物揚場 L=89m
 漁船船揚場 L=120m

< 荷さばき地 >

西荷さばき地 A=5,587m²
 漁船荷さばき地 A=2,382m²

< 保管施設 >

野積場(第2駐車場) A=8,070m²

< 緑地 >

東緑地 A=2,127m²

< 臨港交通施設 >

臨港道路附属駐車場 A=4,153m²
 (第1駐車場)

< その他 >


津波避難タワー

大磯港管理業務対象区域図

大磯港：中郡大磯町大磯




大磯港 施設位置図
平成29年7月

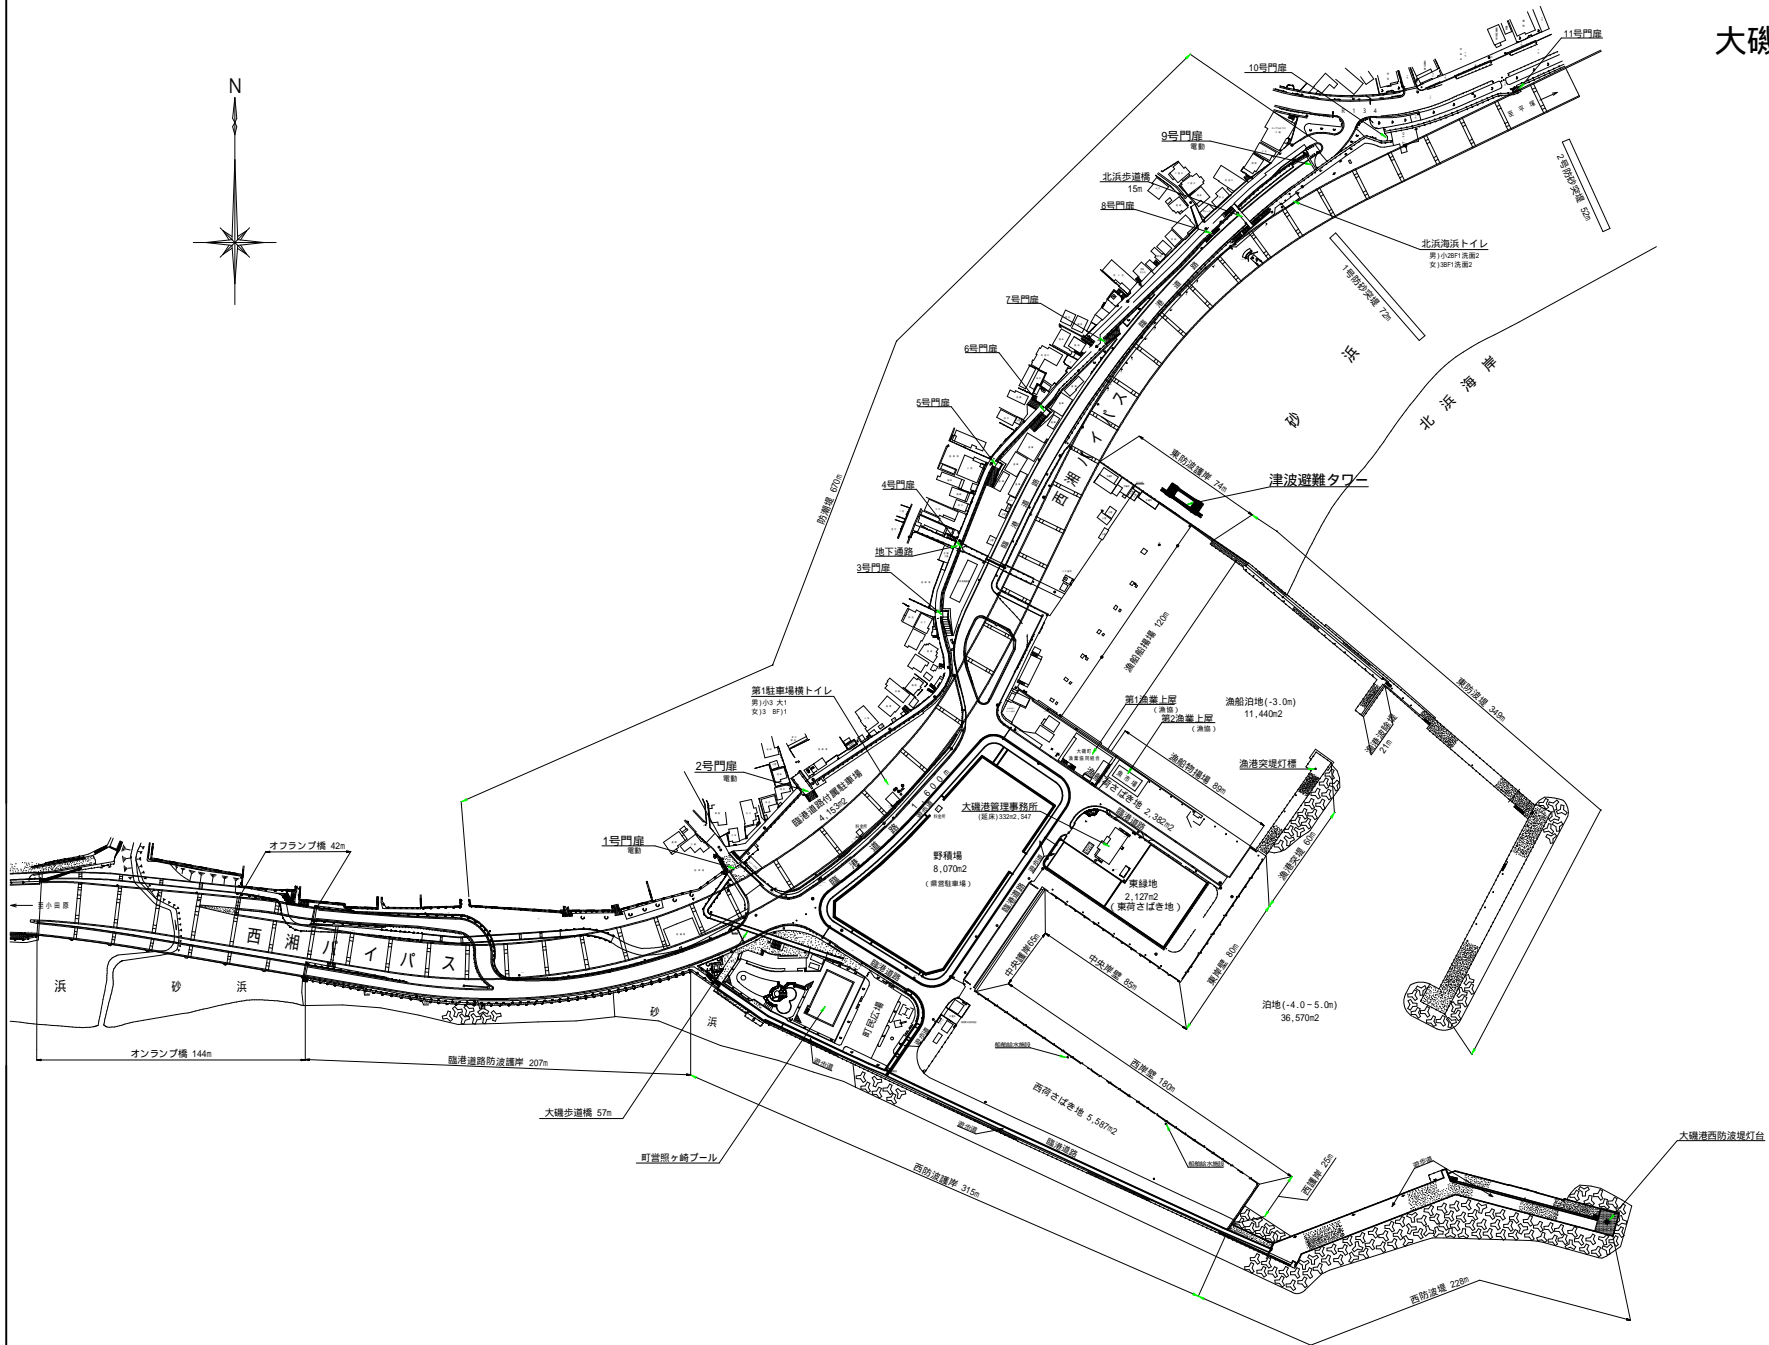


名称	大磯港	縮尺	—
図面名	施設位置図	日付	H29.7

大磯港管理事務所平面図

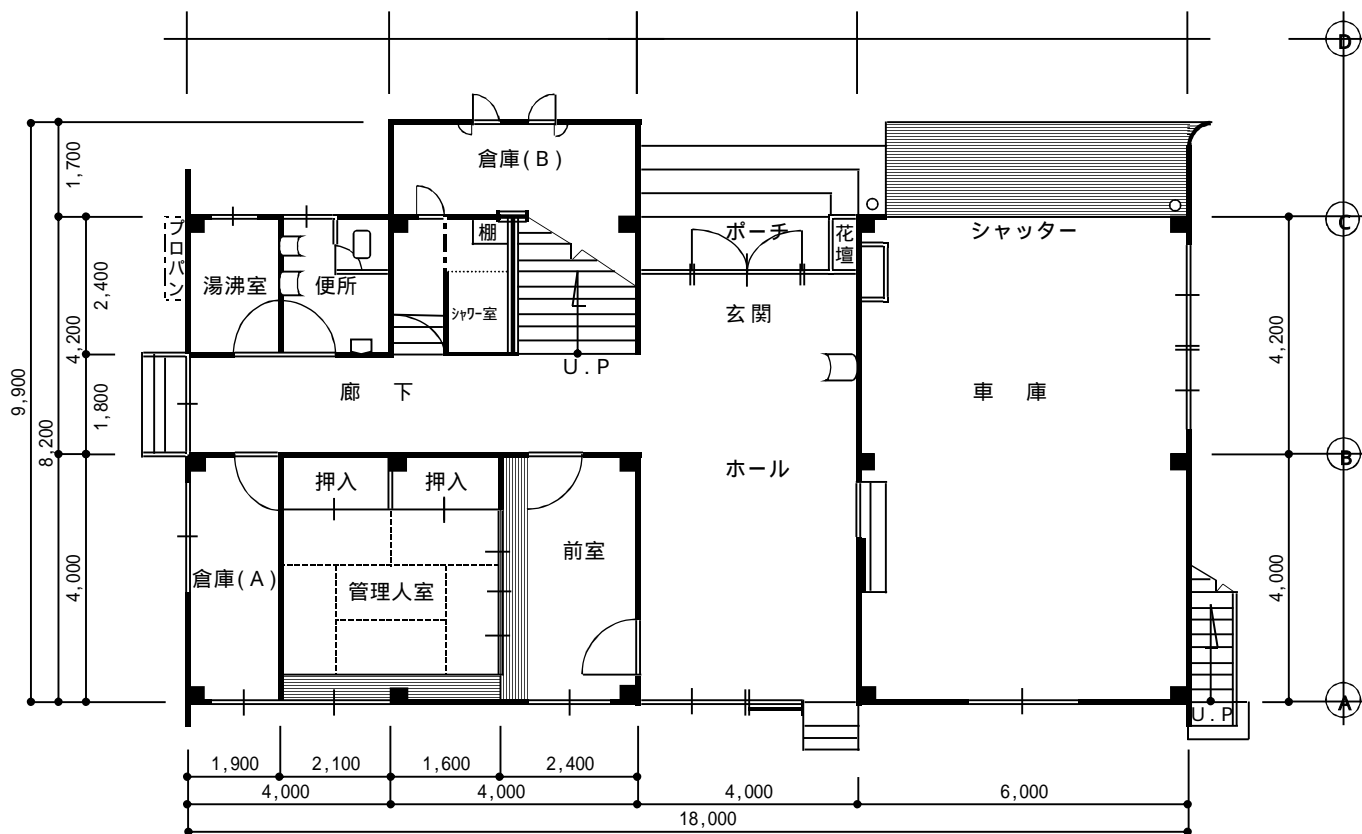

1階平面図

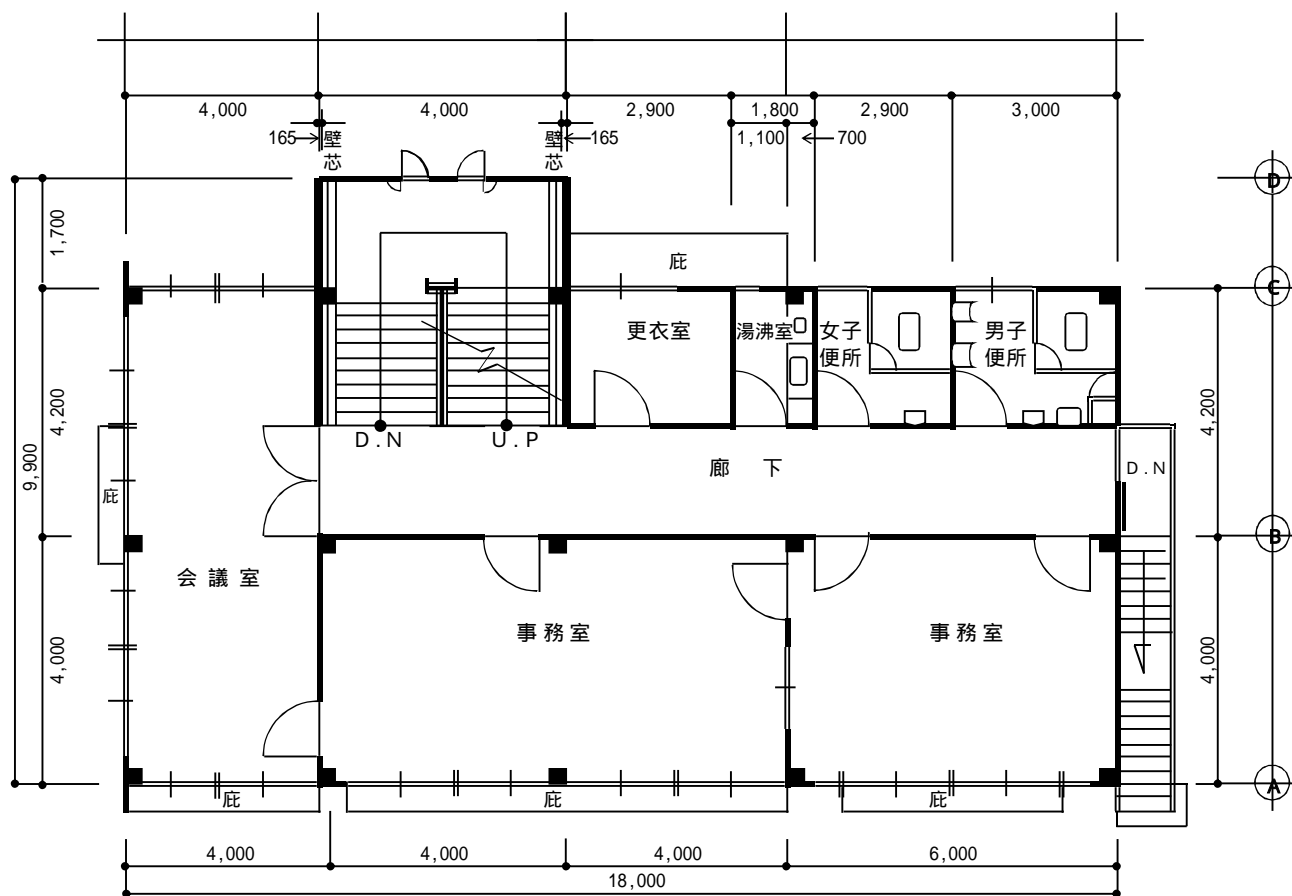

2階平面図