


三光化学工業株式会社 相模工場
構内施設配置図

区分番号	名称	床面積 m ²	構造
A-1	マスク工場	661.20	木造亜鉛鉄板葺
A-2	マスクトイレ	14.00	〃
A-3	テント倉庫	162.00	鉄骨造
A-4	技術センター物置	31.36	木造亜鉛鉄板葺
A-5	テント倉庫	30.00	鉄骨造
A-6	昆虫試験室	74.36	木造亜鉛鉄板葺
A-7	合成機器室	29.70	鉄骨プレハブ
A-8	第二実験室	208.30	木造亜鉛鉄板葺
A-9	苗試験室	24.80	〃
A-10	第一会議室	39.70	〃
A-11	技術センター	227.50	〃
A-12	除毒試験室	13.22	木造プレハブ
A-13	薬品庫	32.21	木造亜鉛鉄板葺
A-14	分析機器室	27.40	鉄骨プレハブ
A-15	微量分析室	49.70	〃
A-16	農薬庫	14.40	鉄骨亜鉛鉄板葺
A-17	ミーティングルーム	30.25	鉄骨プレハブ
A-18	書庫・物置	9.96	〃
小計		1,680.06	
B-1	守衛所	19.25	木造亜鉛鉄板葺
B-2	応接室	24.80	鉄骨プレハブ
B-3	組合事務所	20.92	鉄骨プレハブ
B-4	受電室	48.00	鉄骨亜鉛鉄板葺
B-5	浴室(シャワー)	9.90	木造亜鉛鉄板葺
B-6	浴室(男子)	26.40	〃
B-7	食堂物置	9.91	〃
B-8	食堂・娯楽・理髪	287.60	〃
B-9	空缶倉庫	726.02	〃
B-10	事務所トイレ	14.08	鉄骨プレハブ
B-11	事務所	171.30	木造亜鉛鉄板葺
B-12	事務所用物置	12.00	〃
B-13	物置(機器類)	102.50	鉄骨亜鉛鉄板葺
B-14	製造事務所・控室	254.50	木造亜鉛鉄板葺
B-15	食堂控室	13.20	鉄骨プレハブ
B-16	第10倉庫	446.72	鉄骨スレート葺
B-17	動力ポンプ室	10.00	〃
B-18	旧ボイラー室	114.00	〃
B-19	ポンベ整備場	178.50	〃
B-20	消防ポンプ小屋	15.37	〃
B-21	第二会議室	24.80	鉄骨プレハブ
小計		2,529.77	
C-1	第6倉庫	696.00	鉄骨スレート葺
C-2	倉庫事務所	137.70	鉄骨プレハブ
C-3	空ポンベ倉庫	256.51	木造亜鉛鉄板葺
C-4	第二変電所	39.70	木造亜鉛鉄板葺
C-5	ポンベ整備場	155.70	鉄骨スレート葺
C-6	第9倉庫	947.74	〃
C-7	テント倉庫	25.40	鉄骨造
C-8	第7倉庫	279.60	鉄骨スレート葺
小計		2,538.35	
D-1	MB・B工場	184.70	鉄骨スレート葺
D-2	前MB・C工場	319.50	〃
D-3	MB集中監視室	24.92	〃
D-4	蒸留制御室	4.00	鉄骨プレハブ
D-5	MBポンベ充填場	180.00	鉄骨スレート葺
D-6	中間試験工場	121.67	〃
D-7	MB蒸留塔	〃	鉄骨造
D-8	トイレ	9.25	鉄骨プレハブ
D-9	〃	〃	〃
D-10	〃	〃	〃
D-11	排水監視室	10.36	鉄骨スレート葺
D-12	〃	〃	〃
小計		854.40	
E-1	旧合成第1工場	552.85	鉄骨スレート葺
E-2	着火薬成型工場	51.30	〃
E-3	吸収剤工場	223.00	〃
E-4	燻煙剤作業場	357.00	木造亜鉛鉄板葺
E-5	燻煙剤工場	413.00	鉄骨スレート葺
E-6	施設グループ	446.30	木造亜鉛鉄板葺
E-7	第8倉庫	138.60	鉄骨スレート葺
E-8	危険物屋内貯蔵所-1	90.00	鉄筋コンクリート
E-9	危険物屋内貯蔵所-2	91.00	〃
E-10	劇毒物屋外貯蔵所	91.00	〃
E-11	燃焼ハウス	〃	〃
E-12	ボイラー室	59.50	鉄骨スレート葺
E-13	排水処理設備	〃	〃
E-14	施設グループ物置	〃	〃
E-15	廃棄物置場	〃	〃
小計		2,513.55	

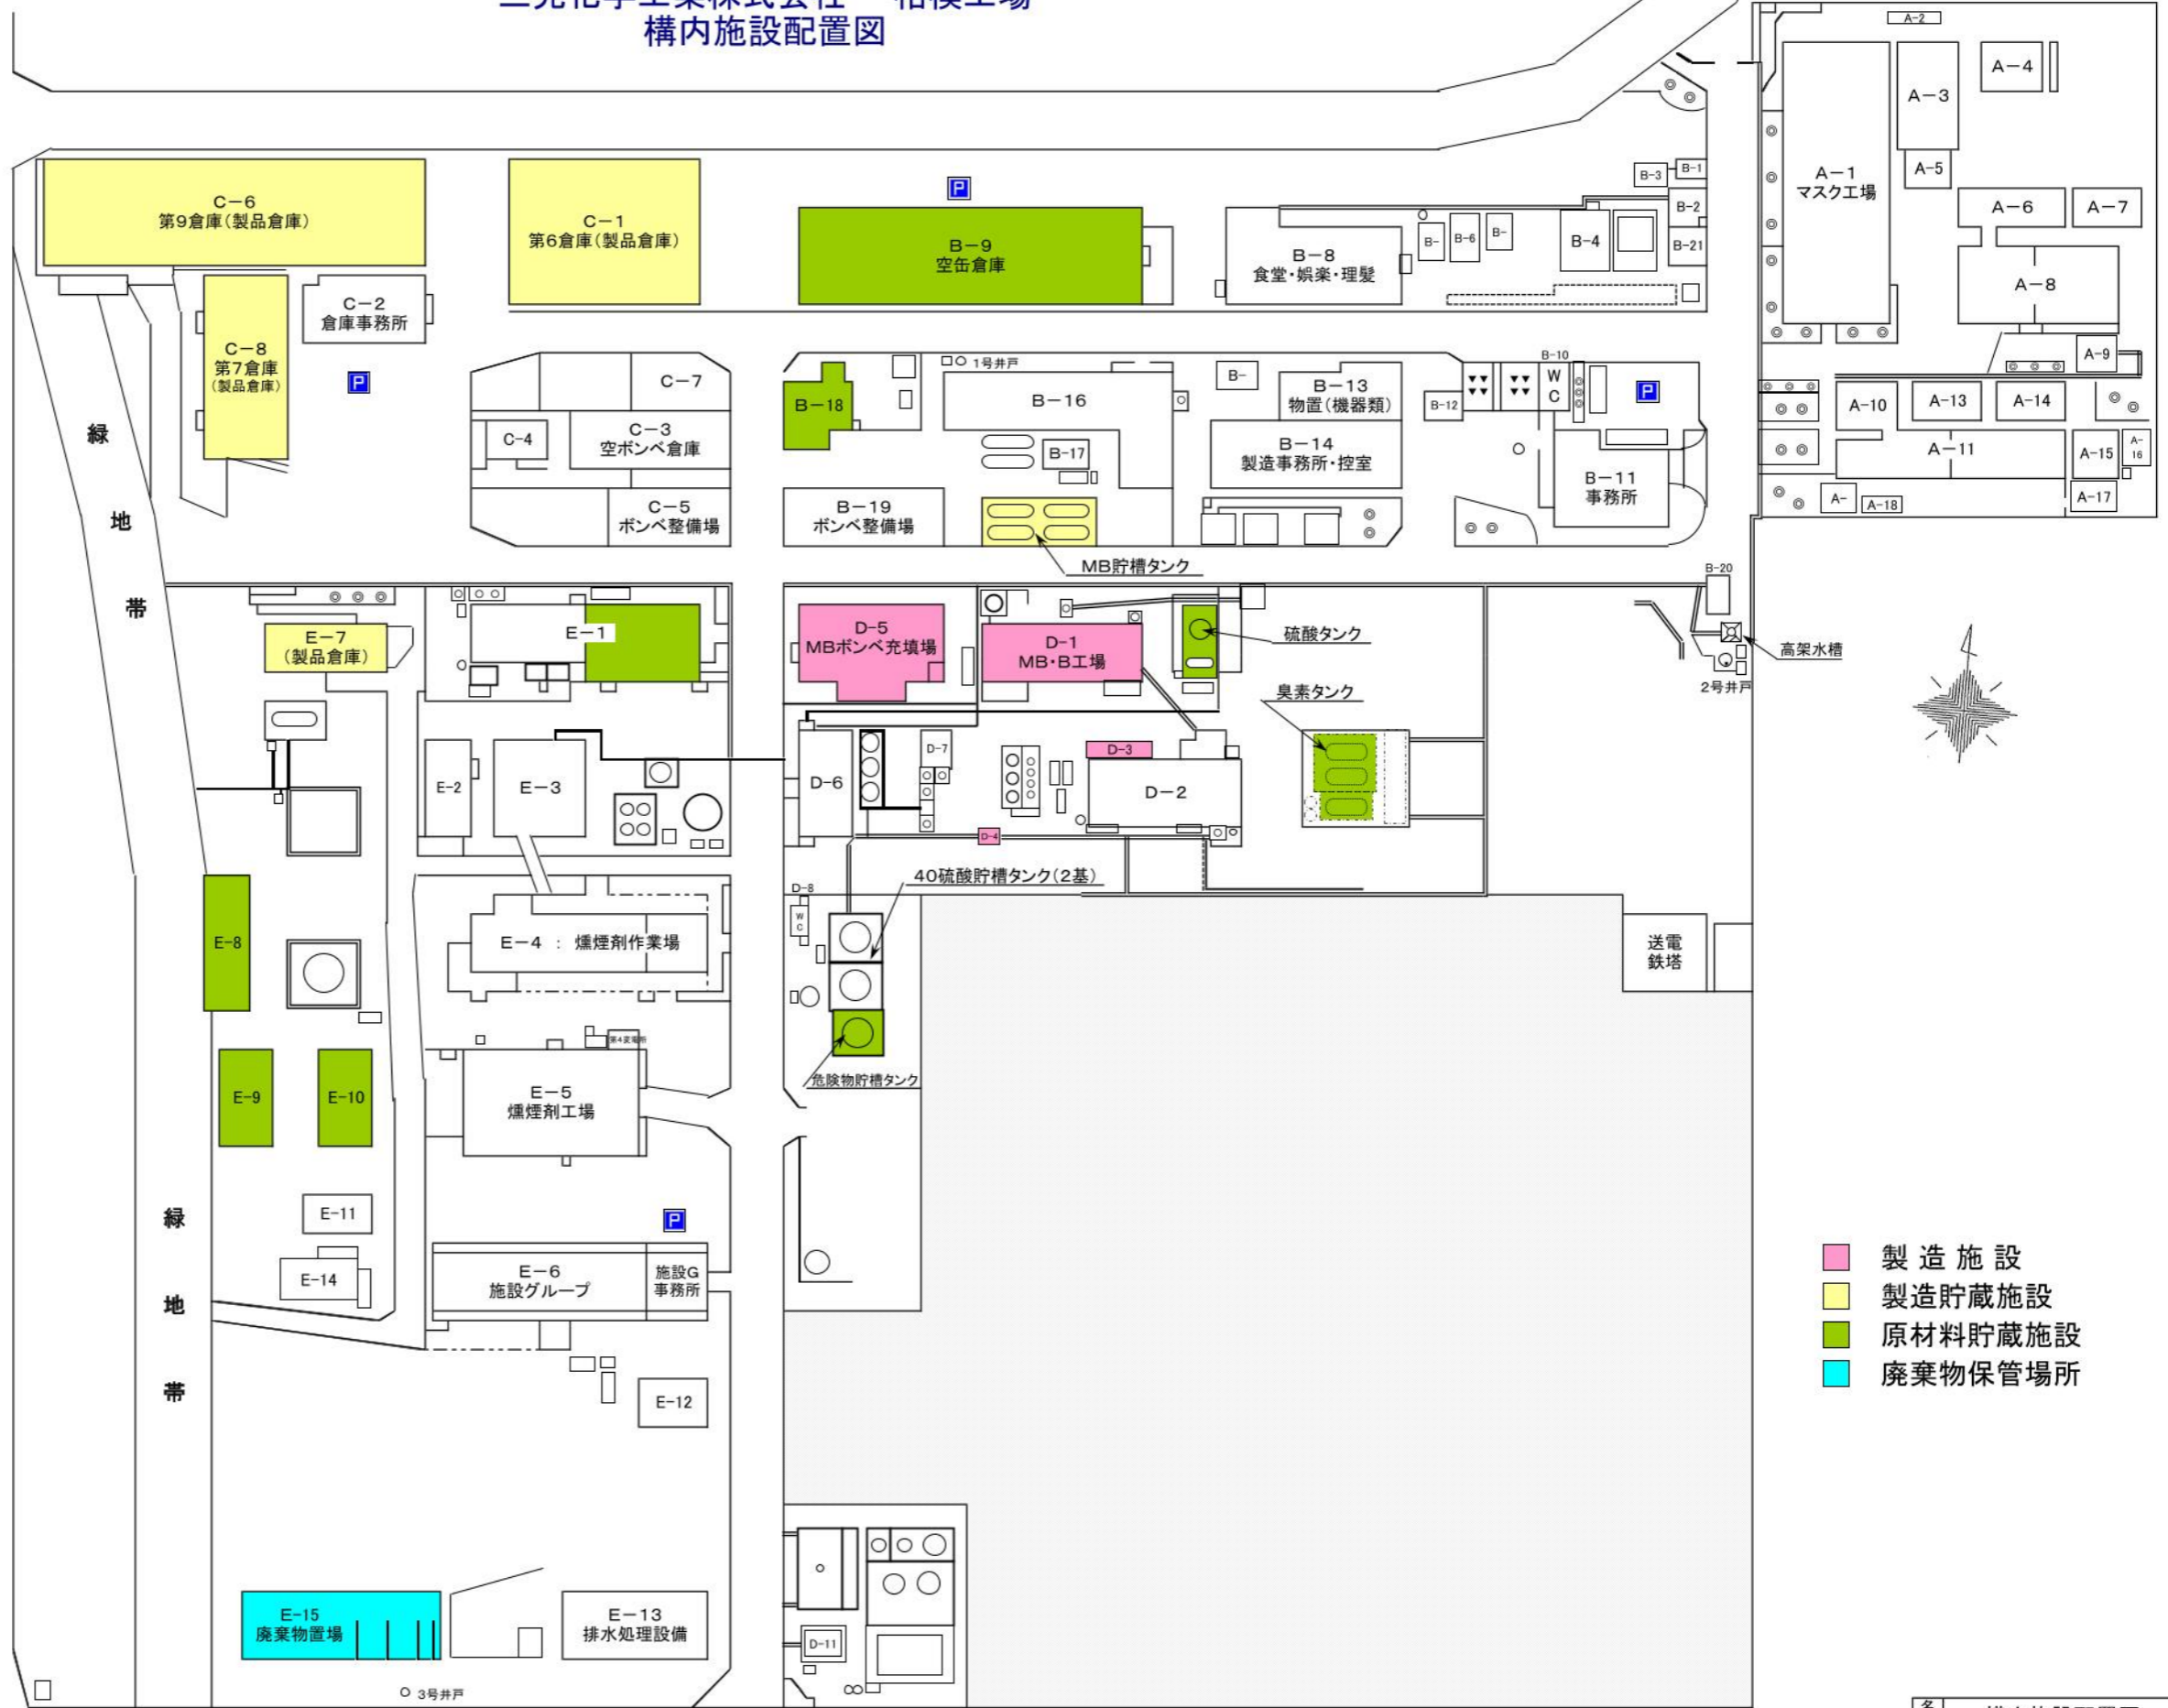

- 製造施設
- 製造貯蔵施設
- 原材料貯蔵施設
- 廃棄物保管場所