




財産区分コード	大分類	中分類	小分類	整理番号
GA	管きょ施設	人孔	第49工区	6

# 相模川流域下水道台帳


## 中間マンホール詳細図

(図面番号 015)


幹線名 綾瀬寒川幹線

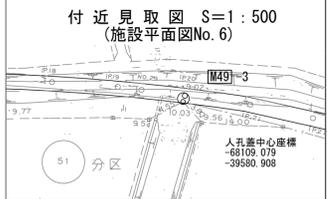


平面図 S=1:30

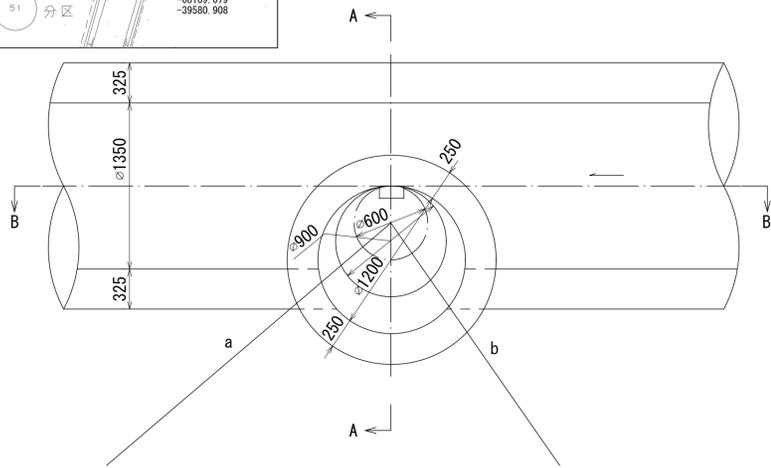


C - C 断面図 S=1:30

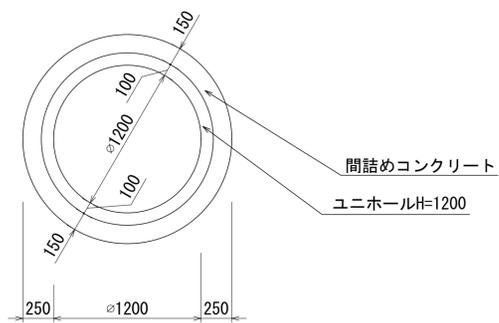


D - D 断面図

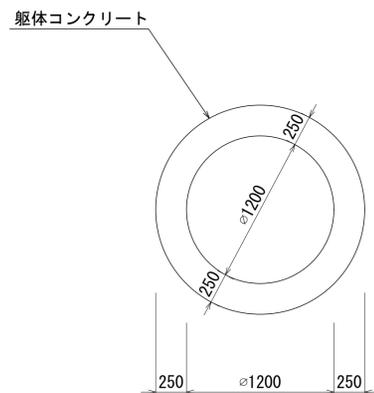

E - E 断面図 S=1:30

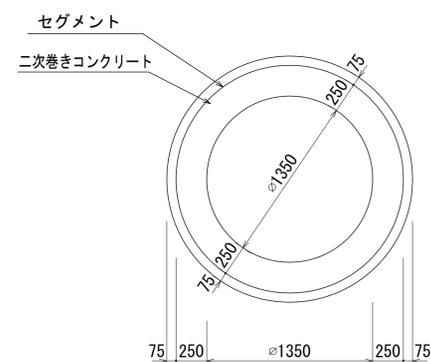


A - A 断面図 S=1:30

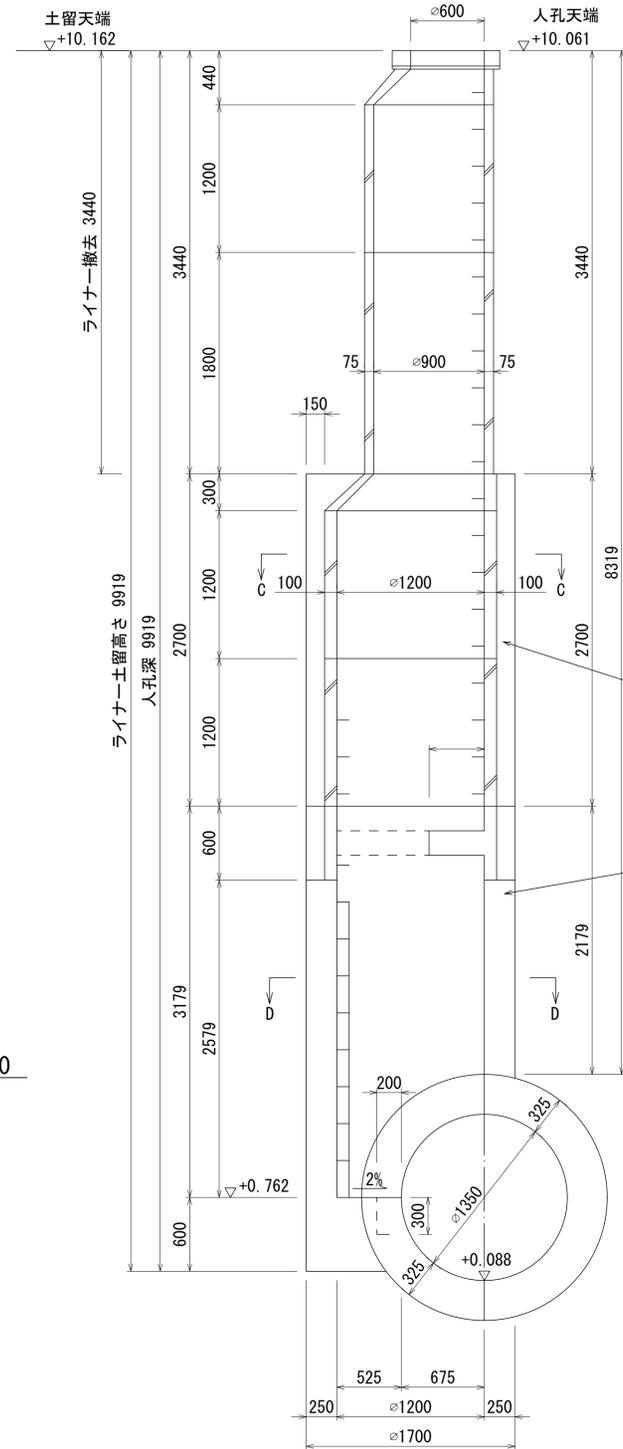

a=4.55  
b=3.80  
c=9.55

人孔蓋中心座標  
X=-68109.079  
Y=-39580.908

B - B 断面図 S=1:30  
(B' - B)

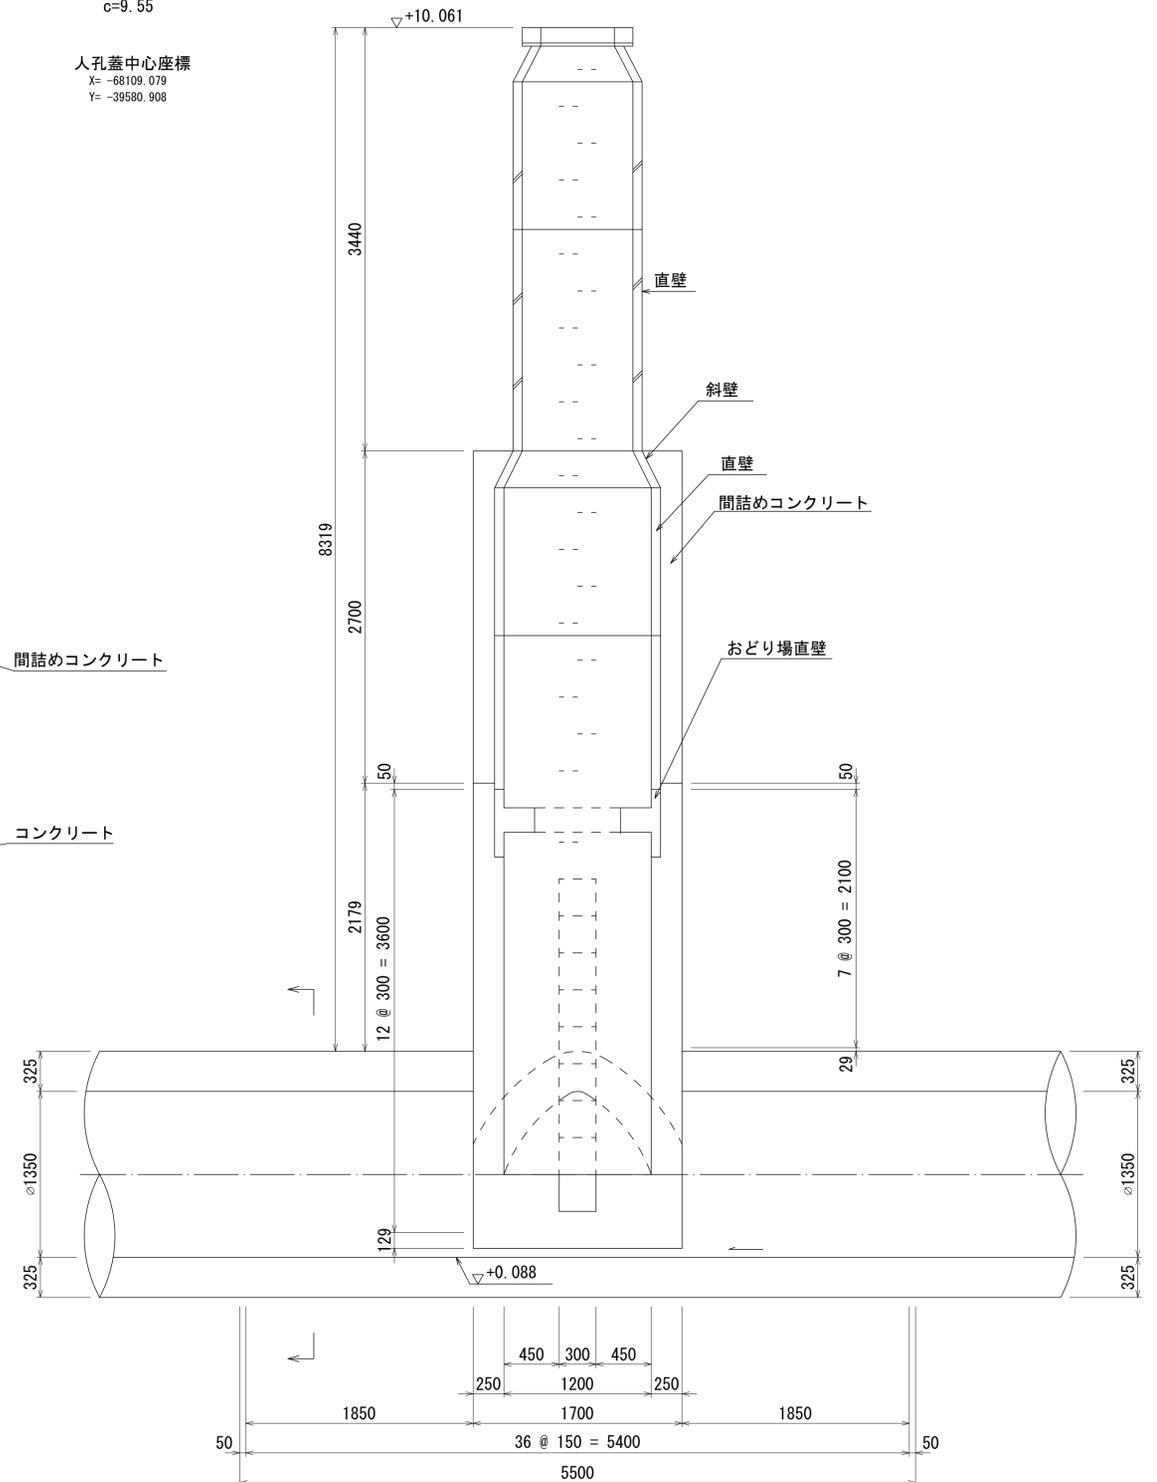

人孔番号

M  
49

3

地形図  
作成  
年月

昭和  
63  
年  
2  
月

調  
整  
年  
月

昭和  
年  
月

ページ

45


財産区分コード	大分類	中分類	小分類	整理番号
GA	管きょ施設	人孔	第49工区	6

# 相模川流域下水道台帳


## 中間マンホール詳細図

(図面番号 016)


幹線名 綾瀬寒川幹線

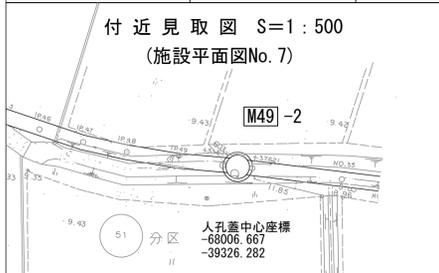


平面図 S=1:50  
(イ-イ)

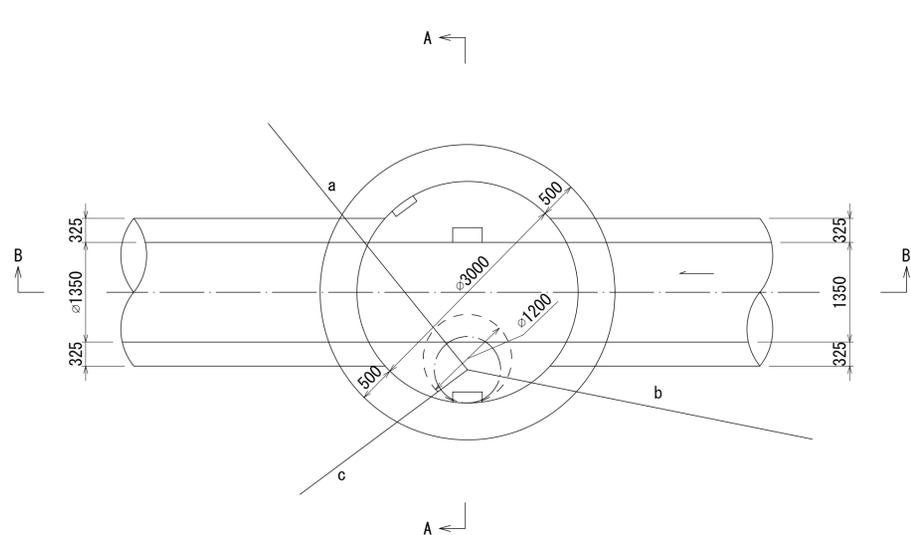

中段スラブ平面図 S=1:50  
(ロ-ロ)

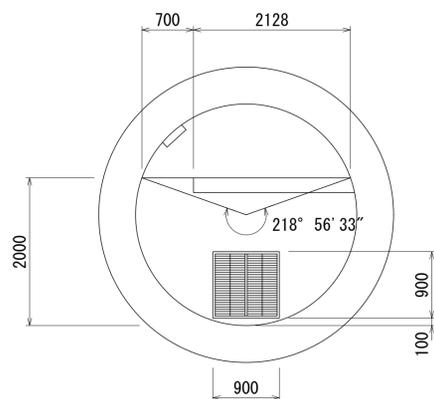


A - A 断面図 S=1:50

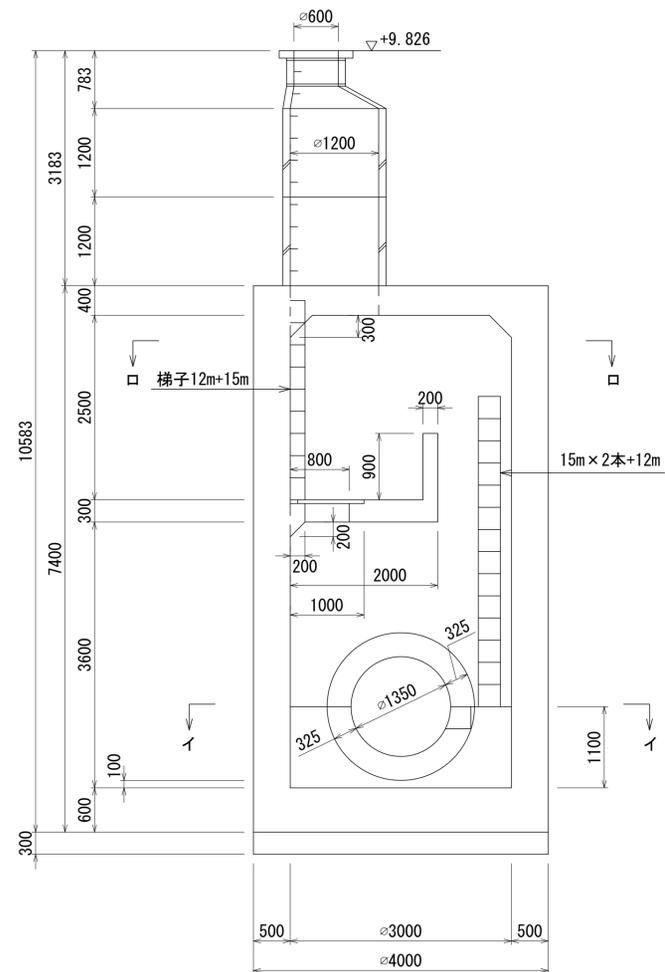

a=6.03  
b=11.85  
c=4.75

人孔蓋中心座標  
X= -68006.667  
Y= -39326.282

B - B 断面図 S=1:50

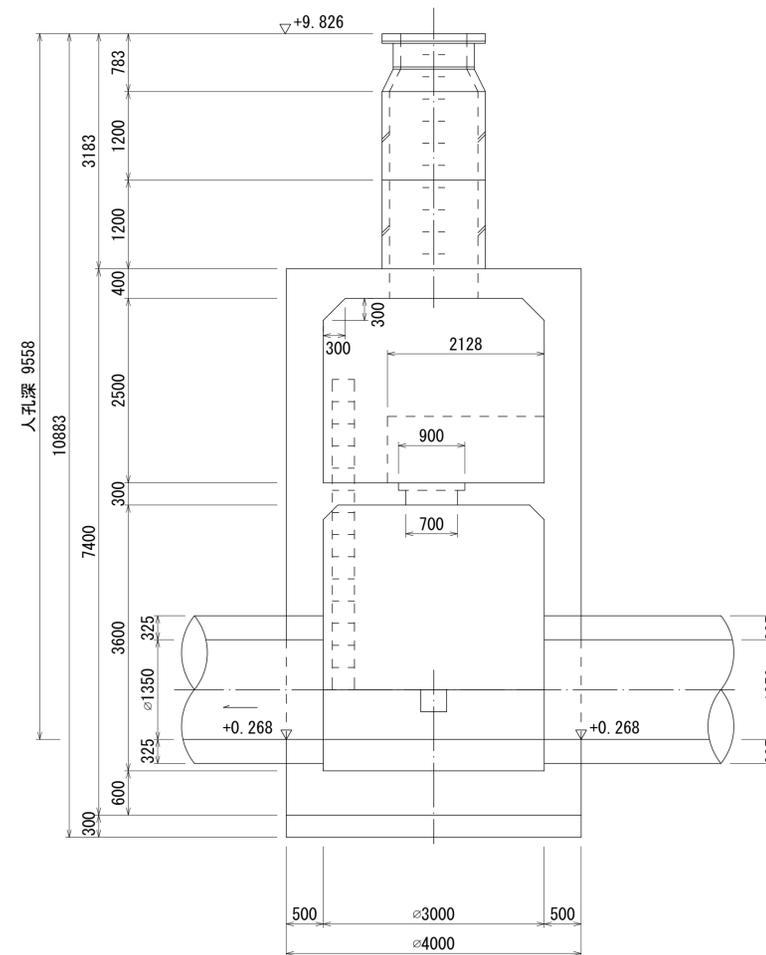

人孔番号

M49

2

地形図  
作成  
年月

昭和  
63  
年  
2  
月

調整  
年月

昭和  
年  
月

ページ

46


財産区分コード	大分類	中分類	小分類	整理番号
GA	管きょ施設	人孔	第49工区	6

# 相模川流域下水道台帳


## 流入マンホール詳細図

(図面番号 017)


幹線名 綾瀬寒川幹線

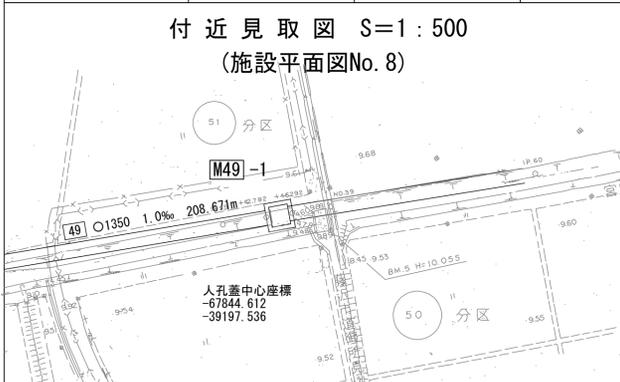


平面図 S=1:50  
(イ-イ)

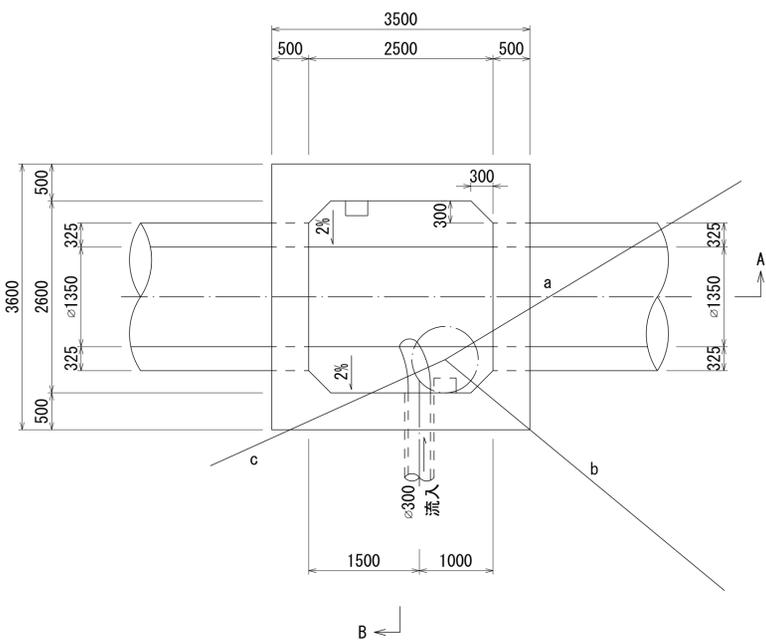


中段スラブ平面図 S=1:50  
(ロ-ロ)

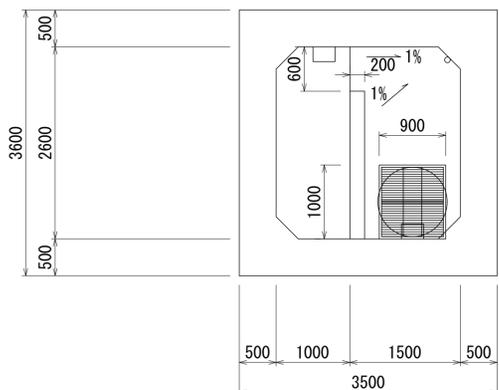

A - A 断面図 S=1:50

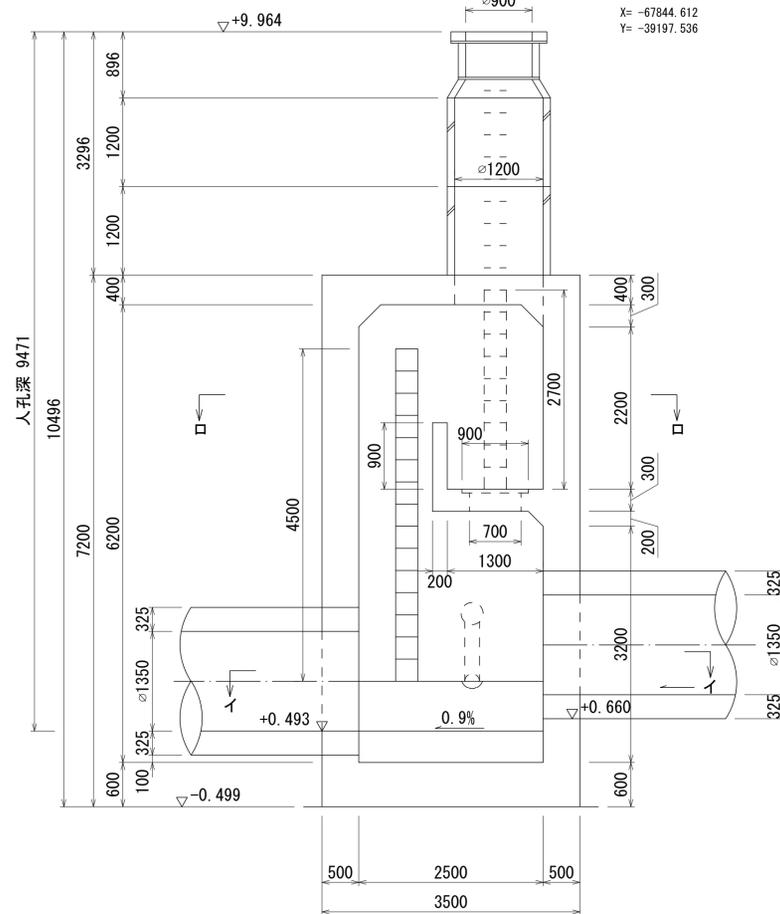

B - B 断面図 S=1:50

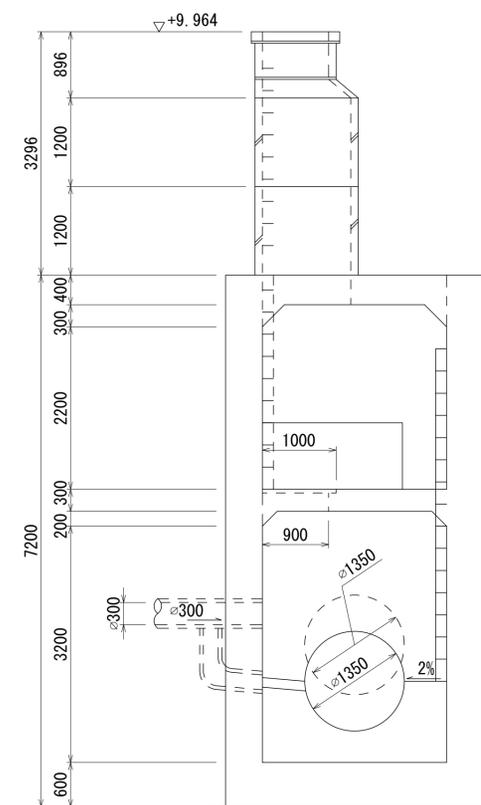

人孔番号

M 49

I

地形図  
作成  
年月

昭和  
63  
年  
2  
月

調整  
年月

昭和  
年  
月

ページ

47