


真鶴港施設平面図

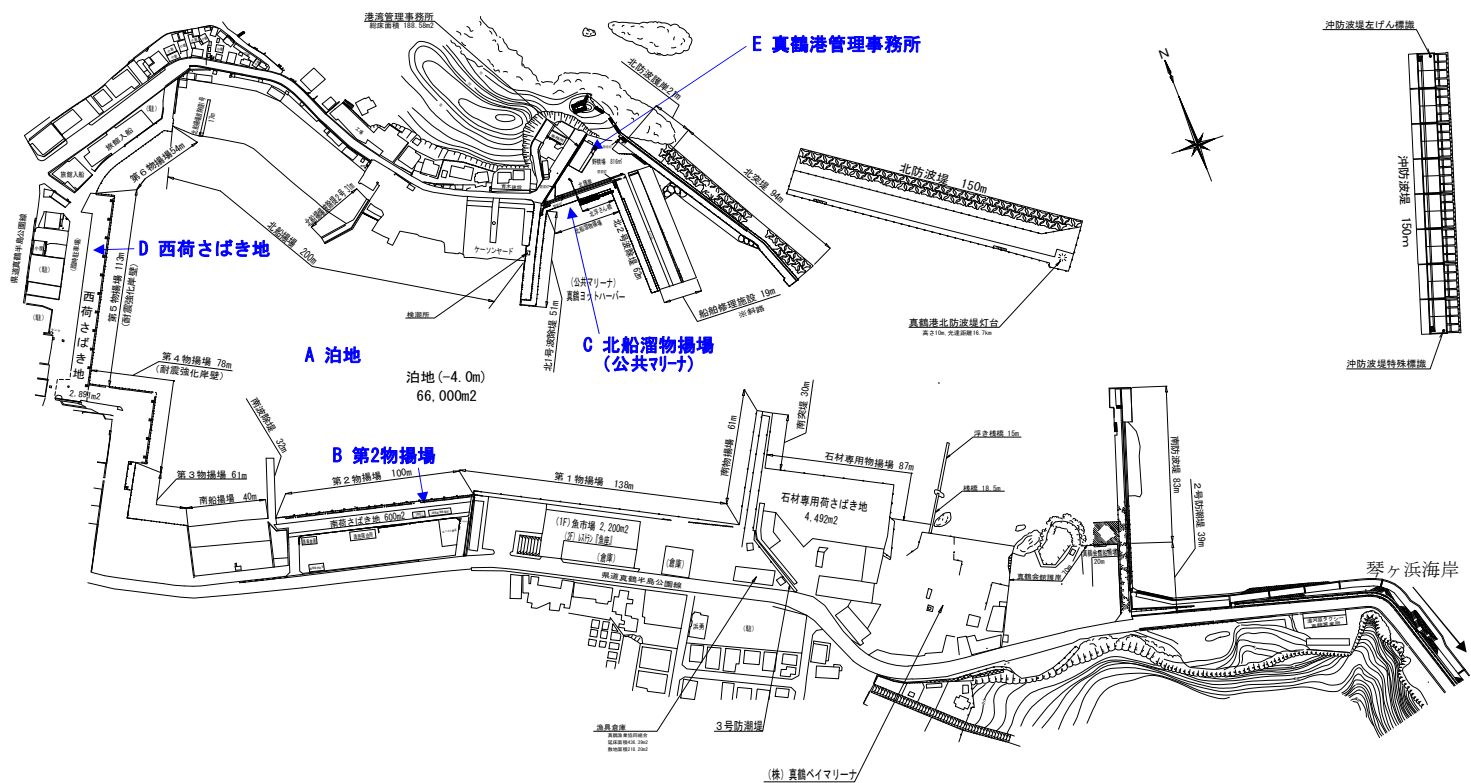

A 泊地



D 西荷さばき地



B 第2物揚場



E 真鶴港管理事務所



C 北船溜物揚場
(公共マリーナ)

<泊地> 面積 水深
●泊地 66,000㎡ -4.0m

<係留施設> 延長 水深 幅
●第1物揚場 138m -4.0m 7.0m
●第2物揚場 100m -4.0m 6.0m
●第3物揚場 61m -2.5m 2.0m
●第4物揚場 78m -4.0m 10.0m
●第5物揚場 113m -4.0m 10.0m
●第6物揚場 54m -2.5m 5.5m
●北船溜物揚場 60m -2.0m 3.0m
●南物揚場 61m -3.3m 3.0m
●北船揚場 200m -1.0m 35.0m
●南船揚場 40m -0.3m 30.0m

<保管施設>
●野積場 816㎡

<荷さばき地>
●西荷さばき地 2,891㎡
●南荷さばき地 600㎡

<管理事務所>
●真鶴港管理事務所
188.58㎡×1棟